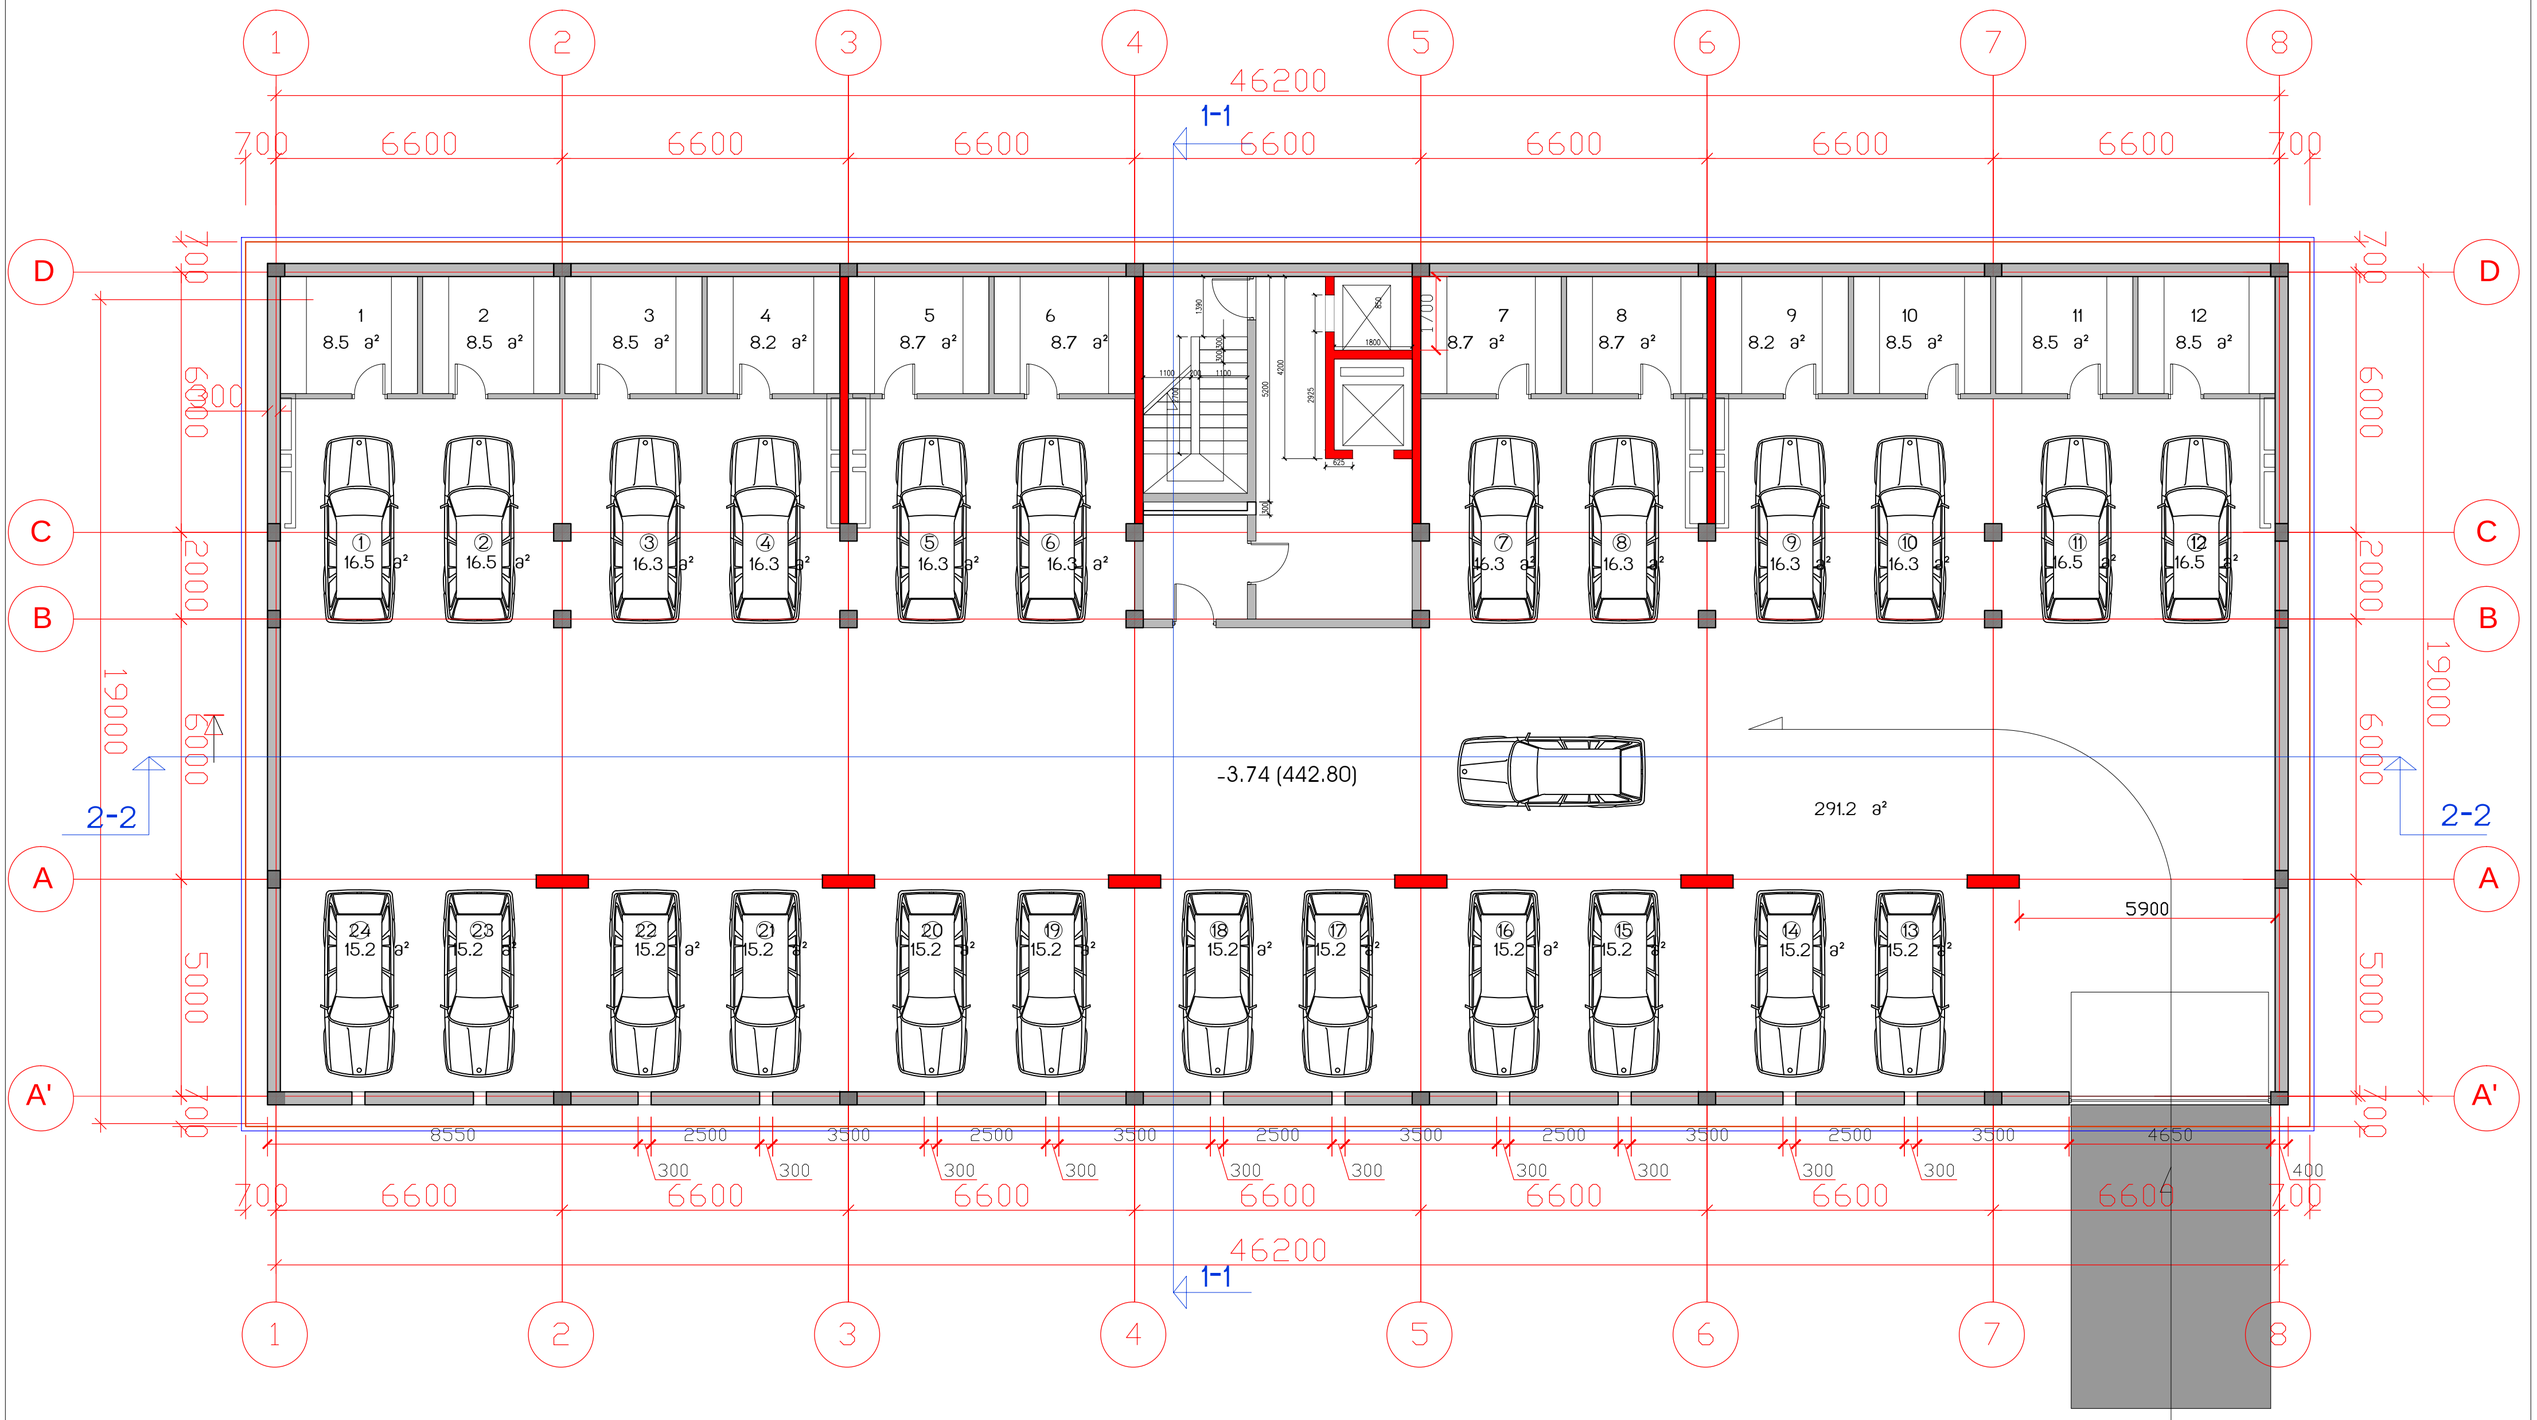

საცხოვრებელი კომპლექსი
ცოტნე დადიანის ქუჩაზე

ბლოკი B

საცხოვრებელი სახლი

საერთო ტექნიკური მონაცემები	
მოშენების ფართი	904 მ2
სართ. სამშენებლო ფართი	904 მ2
სარდაფი -12 ც.	102.2 მ2
ავტოსადგომის რაოდენობა	24

სართულის გეგმა -3.74 ნიშნულზე მ.1:100

თანამდებობა	გვარი	ხელმოწერა	სტად.
პრ.ხელმძღვ.	გ.აბულაძე		პროექ.
მთ.არქიტექტ	ი.შარაბიძე		ფურ.რ.
დაამუშავა	ი.შარაბიძე		21
შეამოწმა	მ.ძევხიშვილი		ფ. №
15.01.2015	STUDIA 21		1

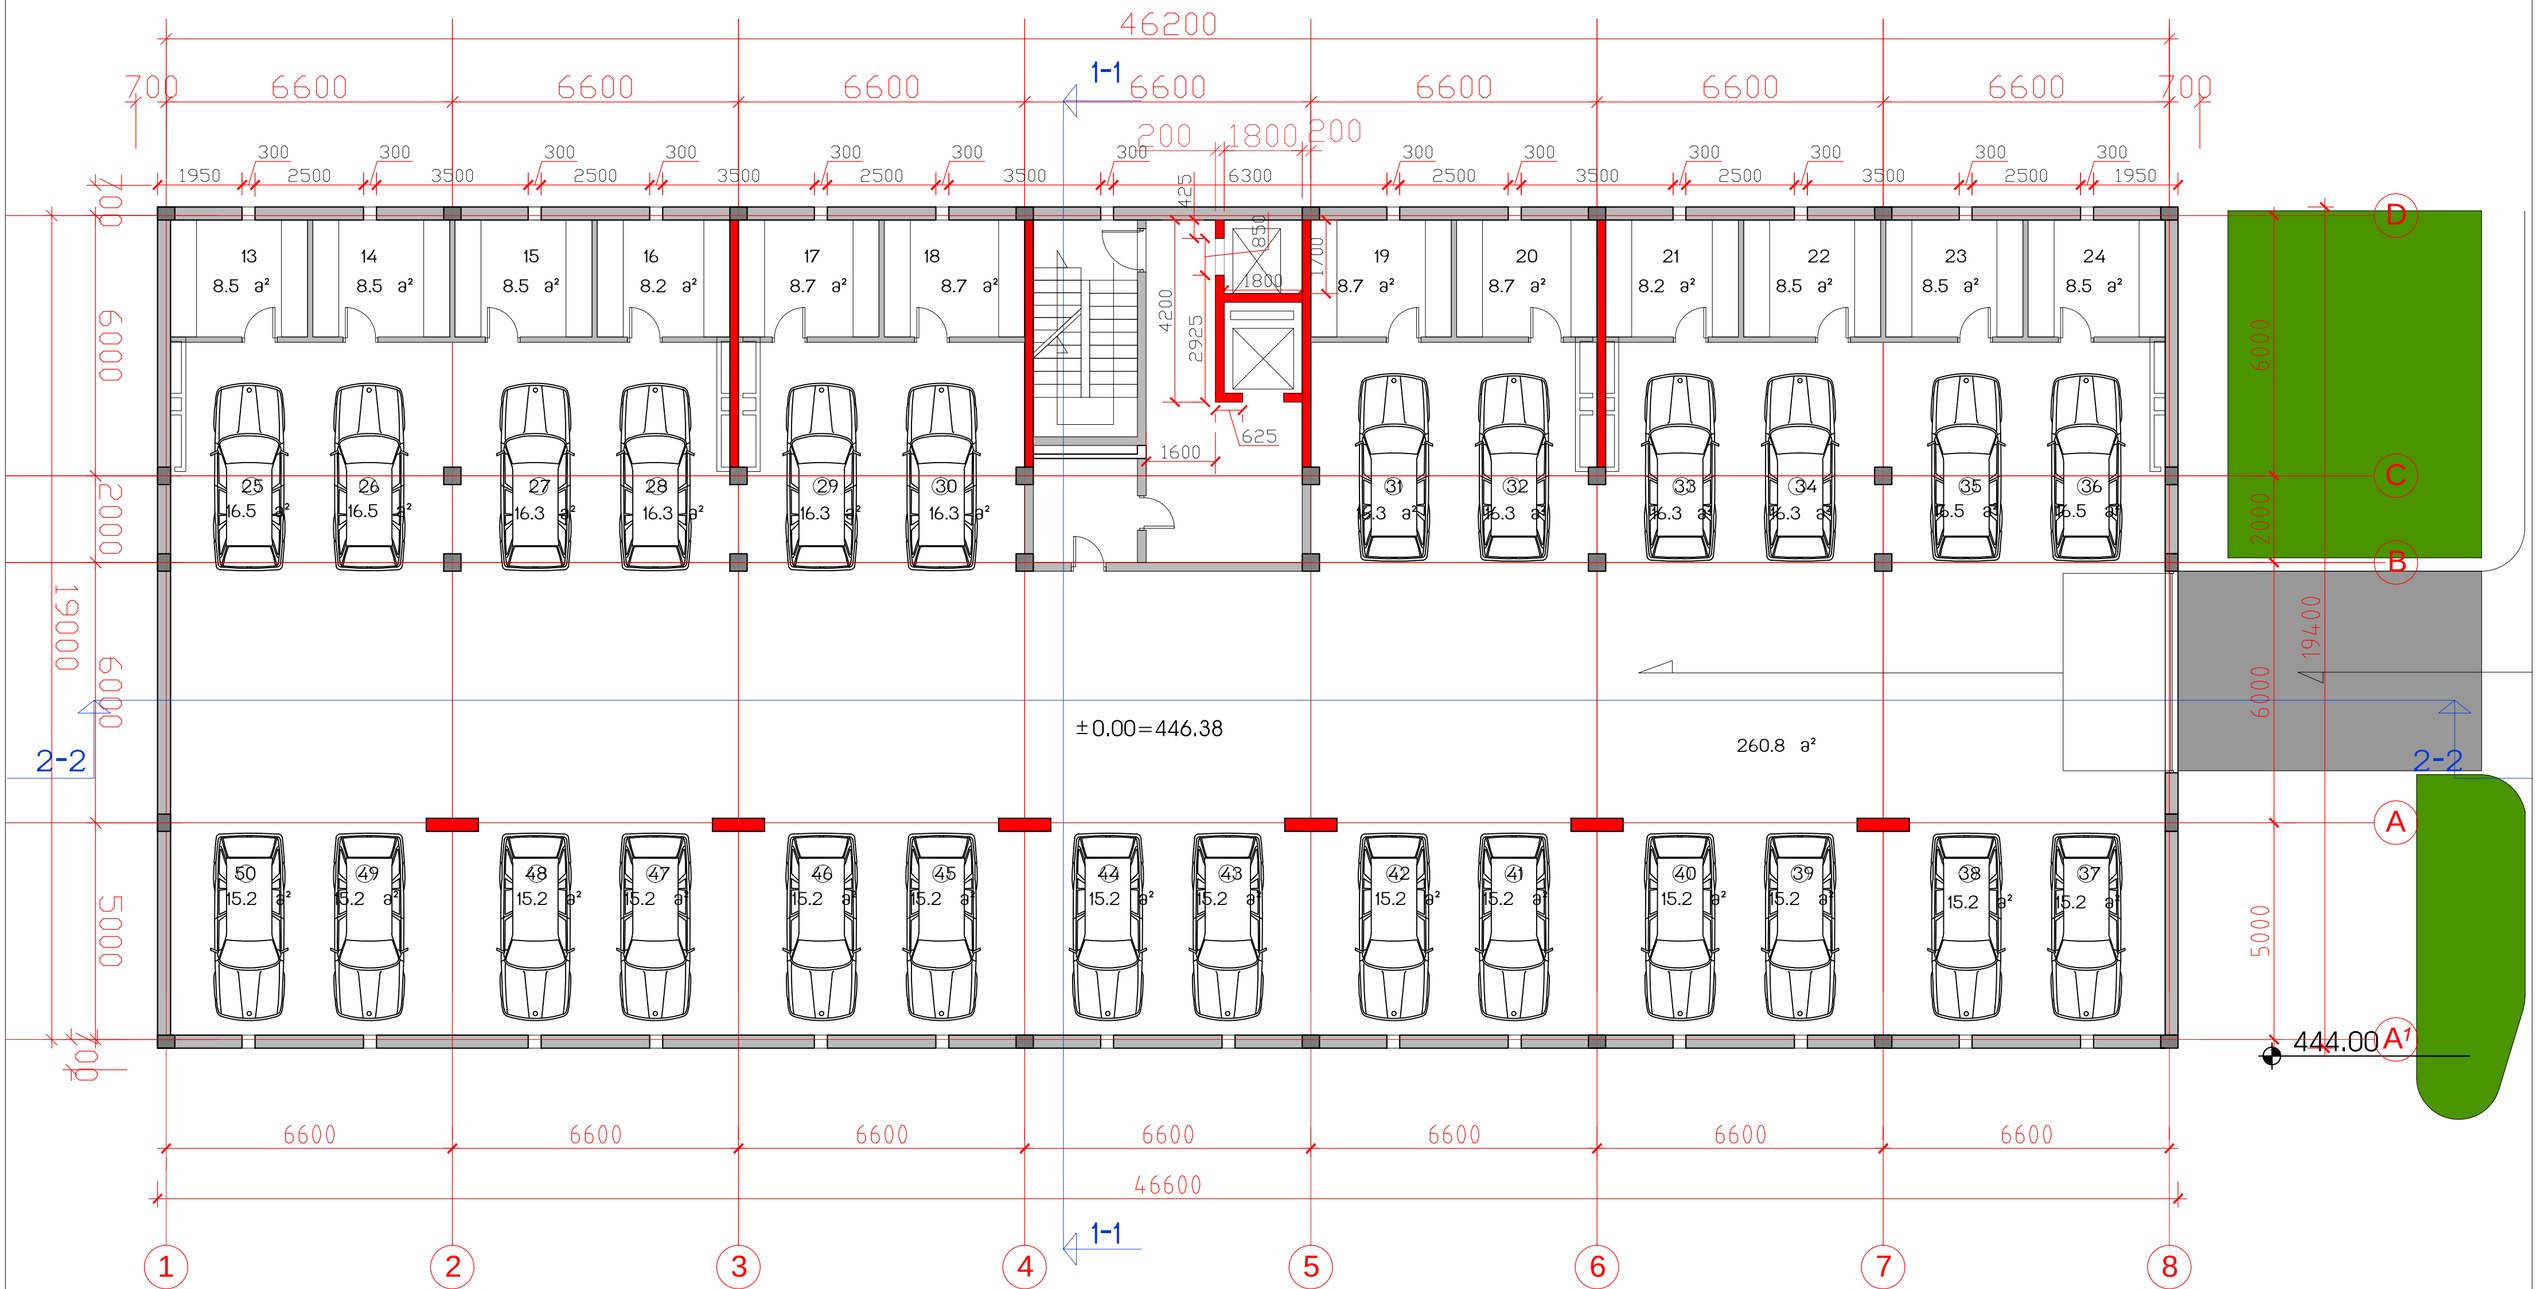

საცხოვრებელი კომპლექსი
ცოტნე დადიანის ქუჩაზე

ბლოკი B

საცხოვრებელი სახლი

საერთო ტექნიკური მონაცემები	
მოშენების ფართი	904 მ2
სართ. სამშენებლო ფართი	904 მ2
სარდაფი -12	102.2 მ2
ავტოსადგომის რაოდენობა	26

სართულის გეგმა ±0.00 ნიშნულზე მ.1:100

თანამდებობა	გვარი	ხელმოწერა	სტად.
პრ.ხელმძღვ.	გ.აბულაძე		პროექ.
მთ.არქიტექტ	ი.შარაბიძე		ფურც.
დაამუშავა	ი.შარაბიძე		21
შეამოწმა	მ.ძევხიშვილი		ფ. №
15.01.2015	STUDIA 21		2

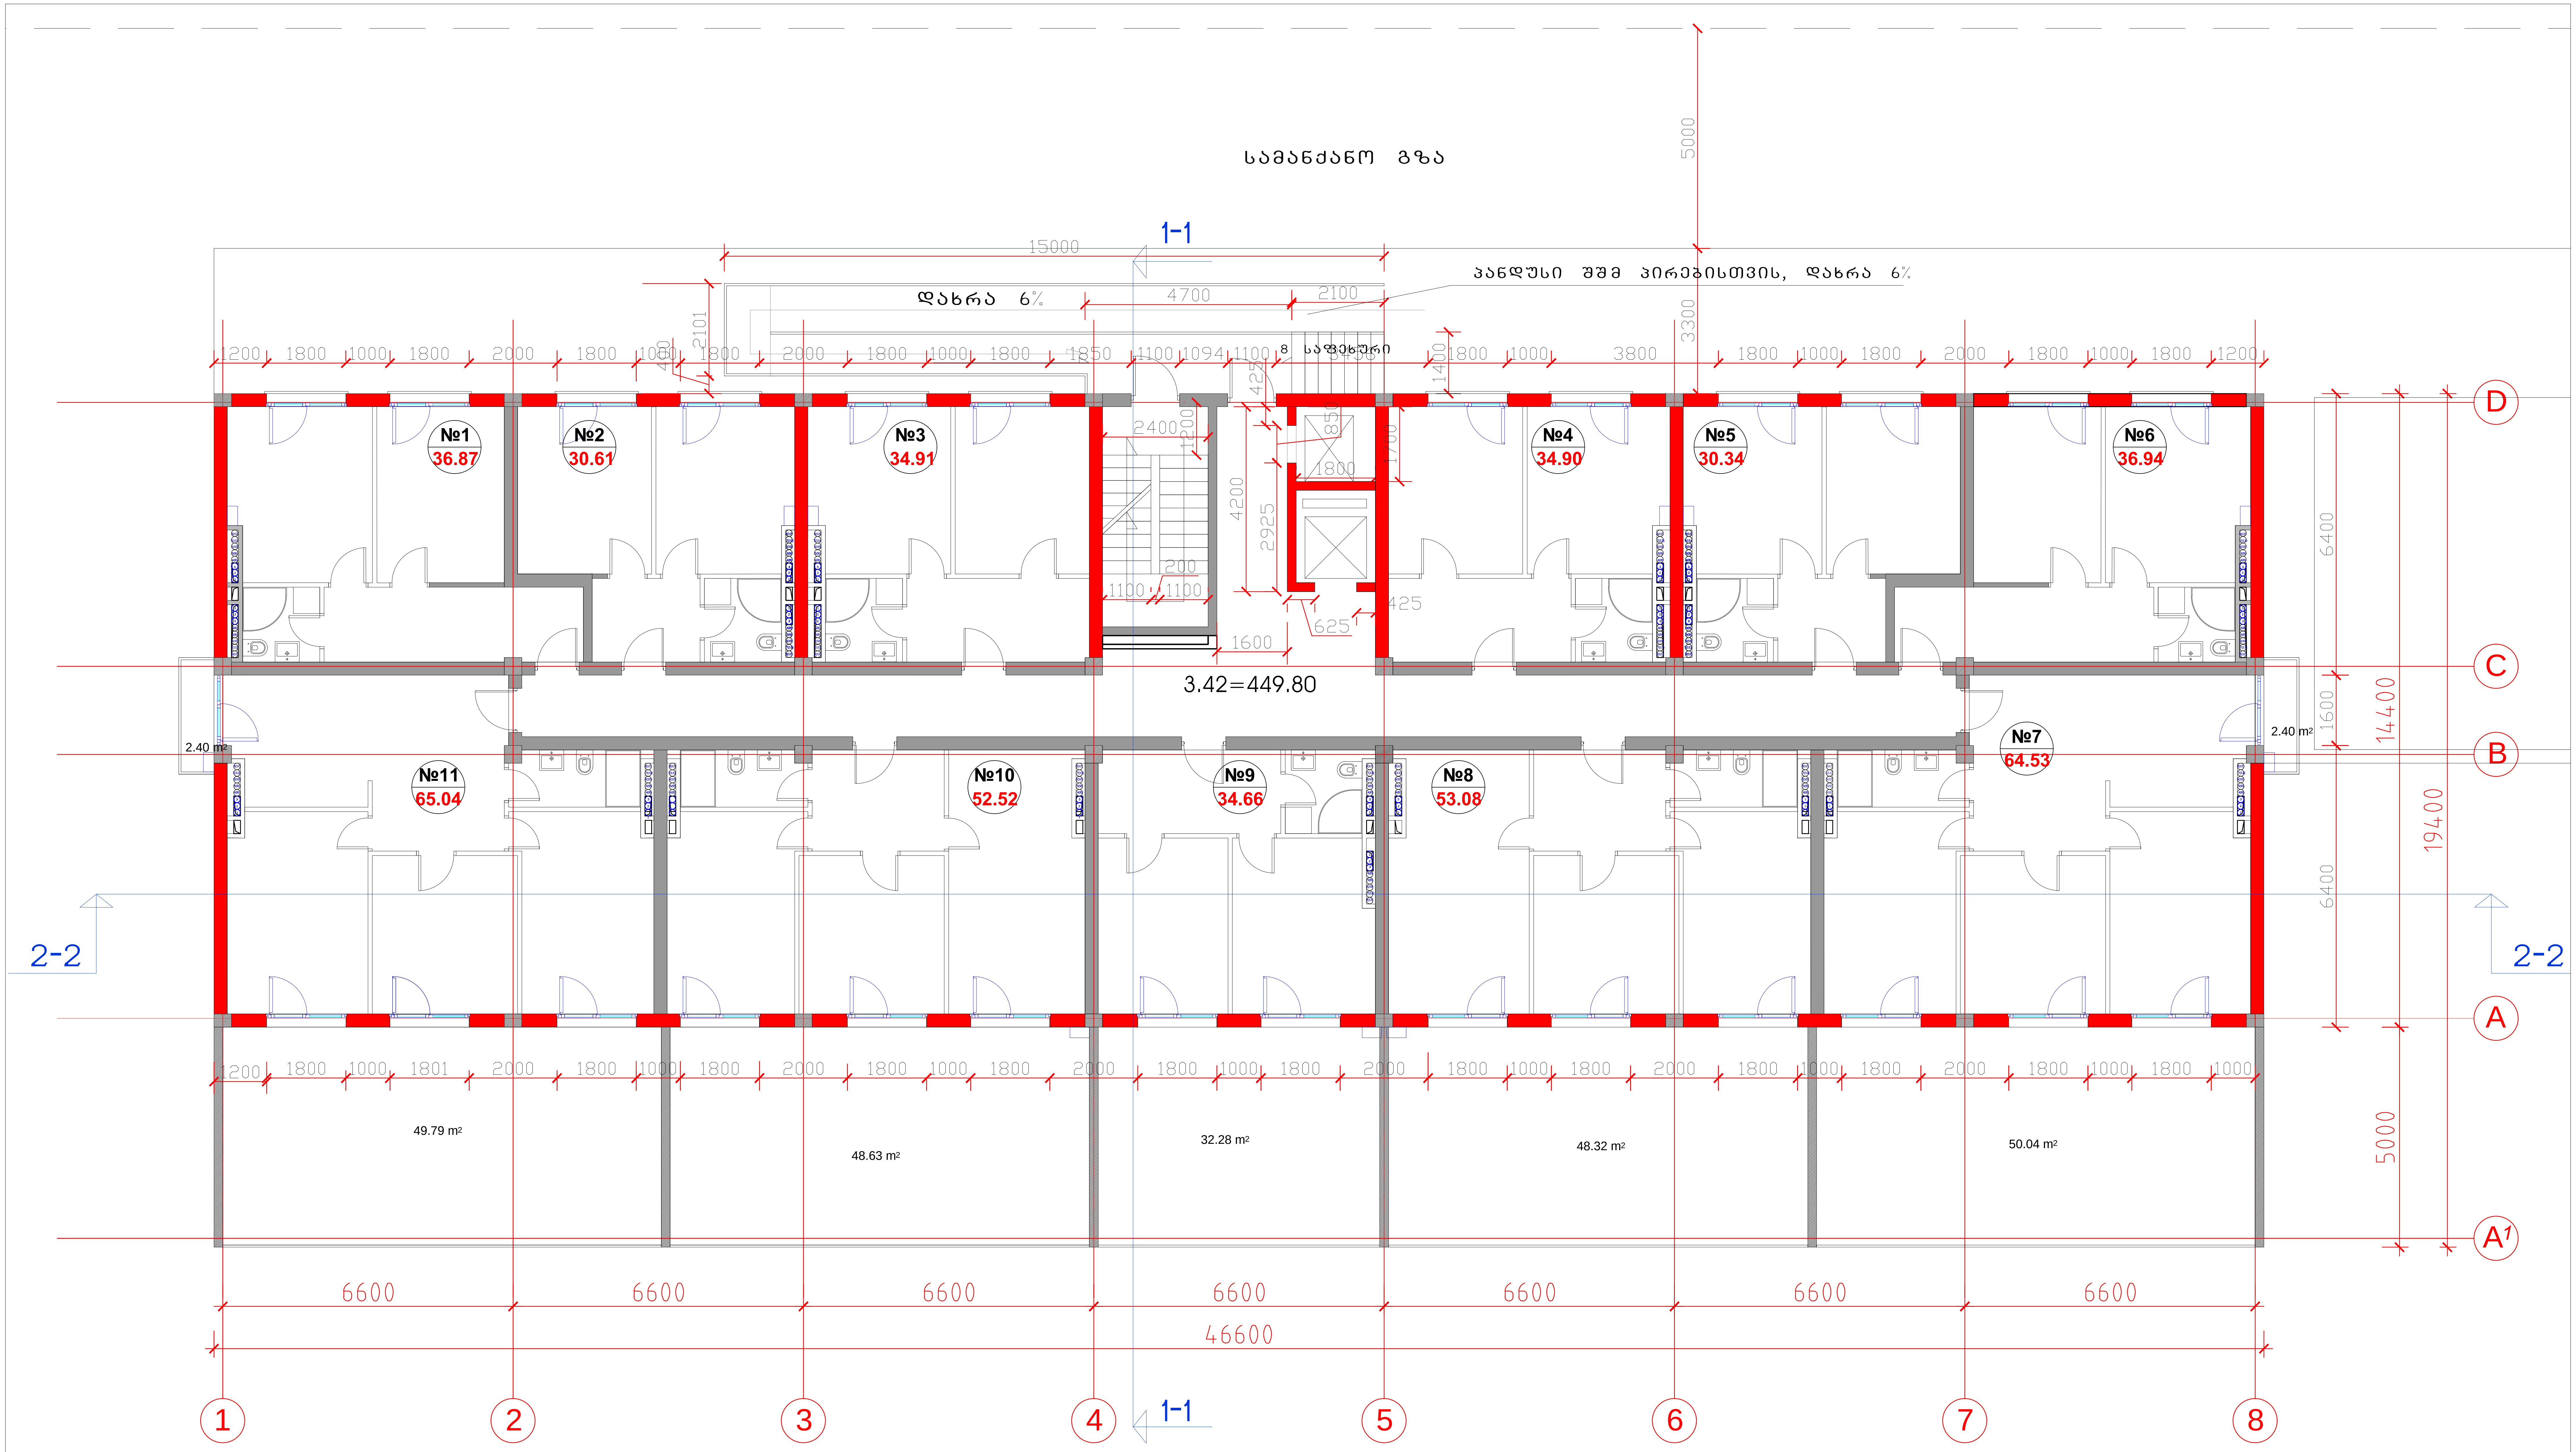

საცხოვრებელი კომპლექსი
ცოტნე დადიანის ქუჩაზე

ბლოკი B

საცხოვრებელი სახლი

საერთო
ტექნიკური მონაცემები

მოშენების ფართი	945	საერთო სამშენებლო ფართი	10673
სართ. სამშენებლო ფართი	945	საცხოვრებელი ფართი	5682.19
სართ. საცხოვრებელი ფართი 11 ბინა	474.4	საზაფხულო ფართი	676.5
სართულის ტერასების ფართი	229.06	ბინების რაოდენობა	132
სართულის აივნების ფართი	4.8	საერთო საანგარიშო ფართი	7928.0
სართულის საანგარიშო ფართი	590.0	სართულების რაოდენობა	12 საცხ, 2 ავტოსადგ.

სართულის გეგმა 3.42 ნიშნულზე მ.1:100

თანამდებობა	გვარი	ხელმოწერა	სტად.
პრ.ხელმძღვ.	გ.აბულაძე		პროექ.
მთ.არქიტექტ	ი.შარაბიძე		ფურ.რ.
დაამუშავა	ი.შარაბიძე		21
შეამოწმა	მ.ქევხიშვილი		ფ. №
15.01.2015	STUDIA 21 მის: თბილისი, თ.აბულაძის ქ. №21 ტელ: (+995 32) 2258102; (+995 32)2258103		3

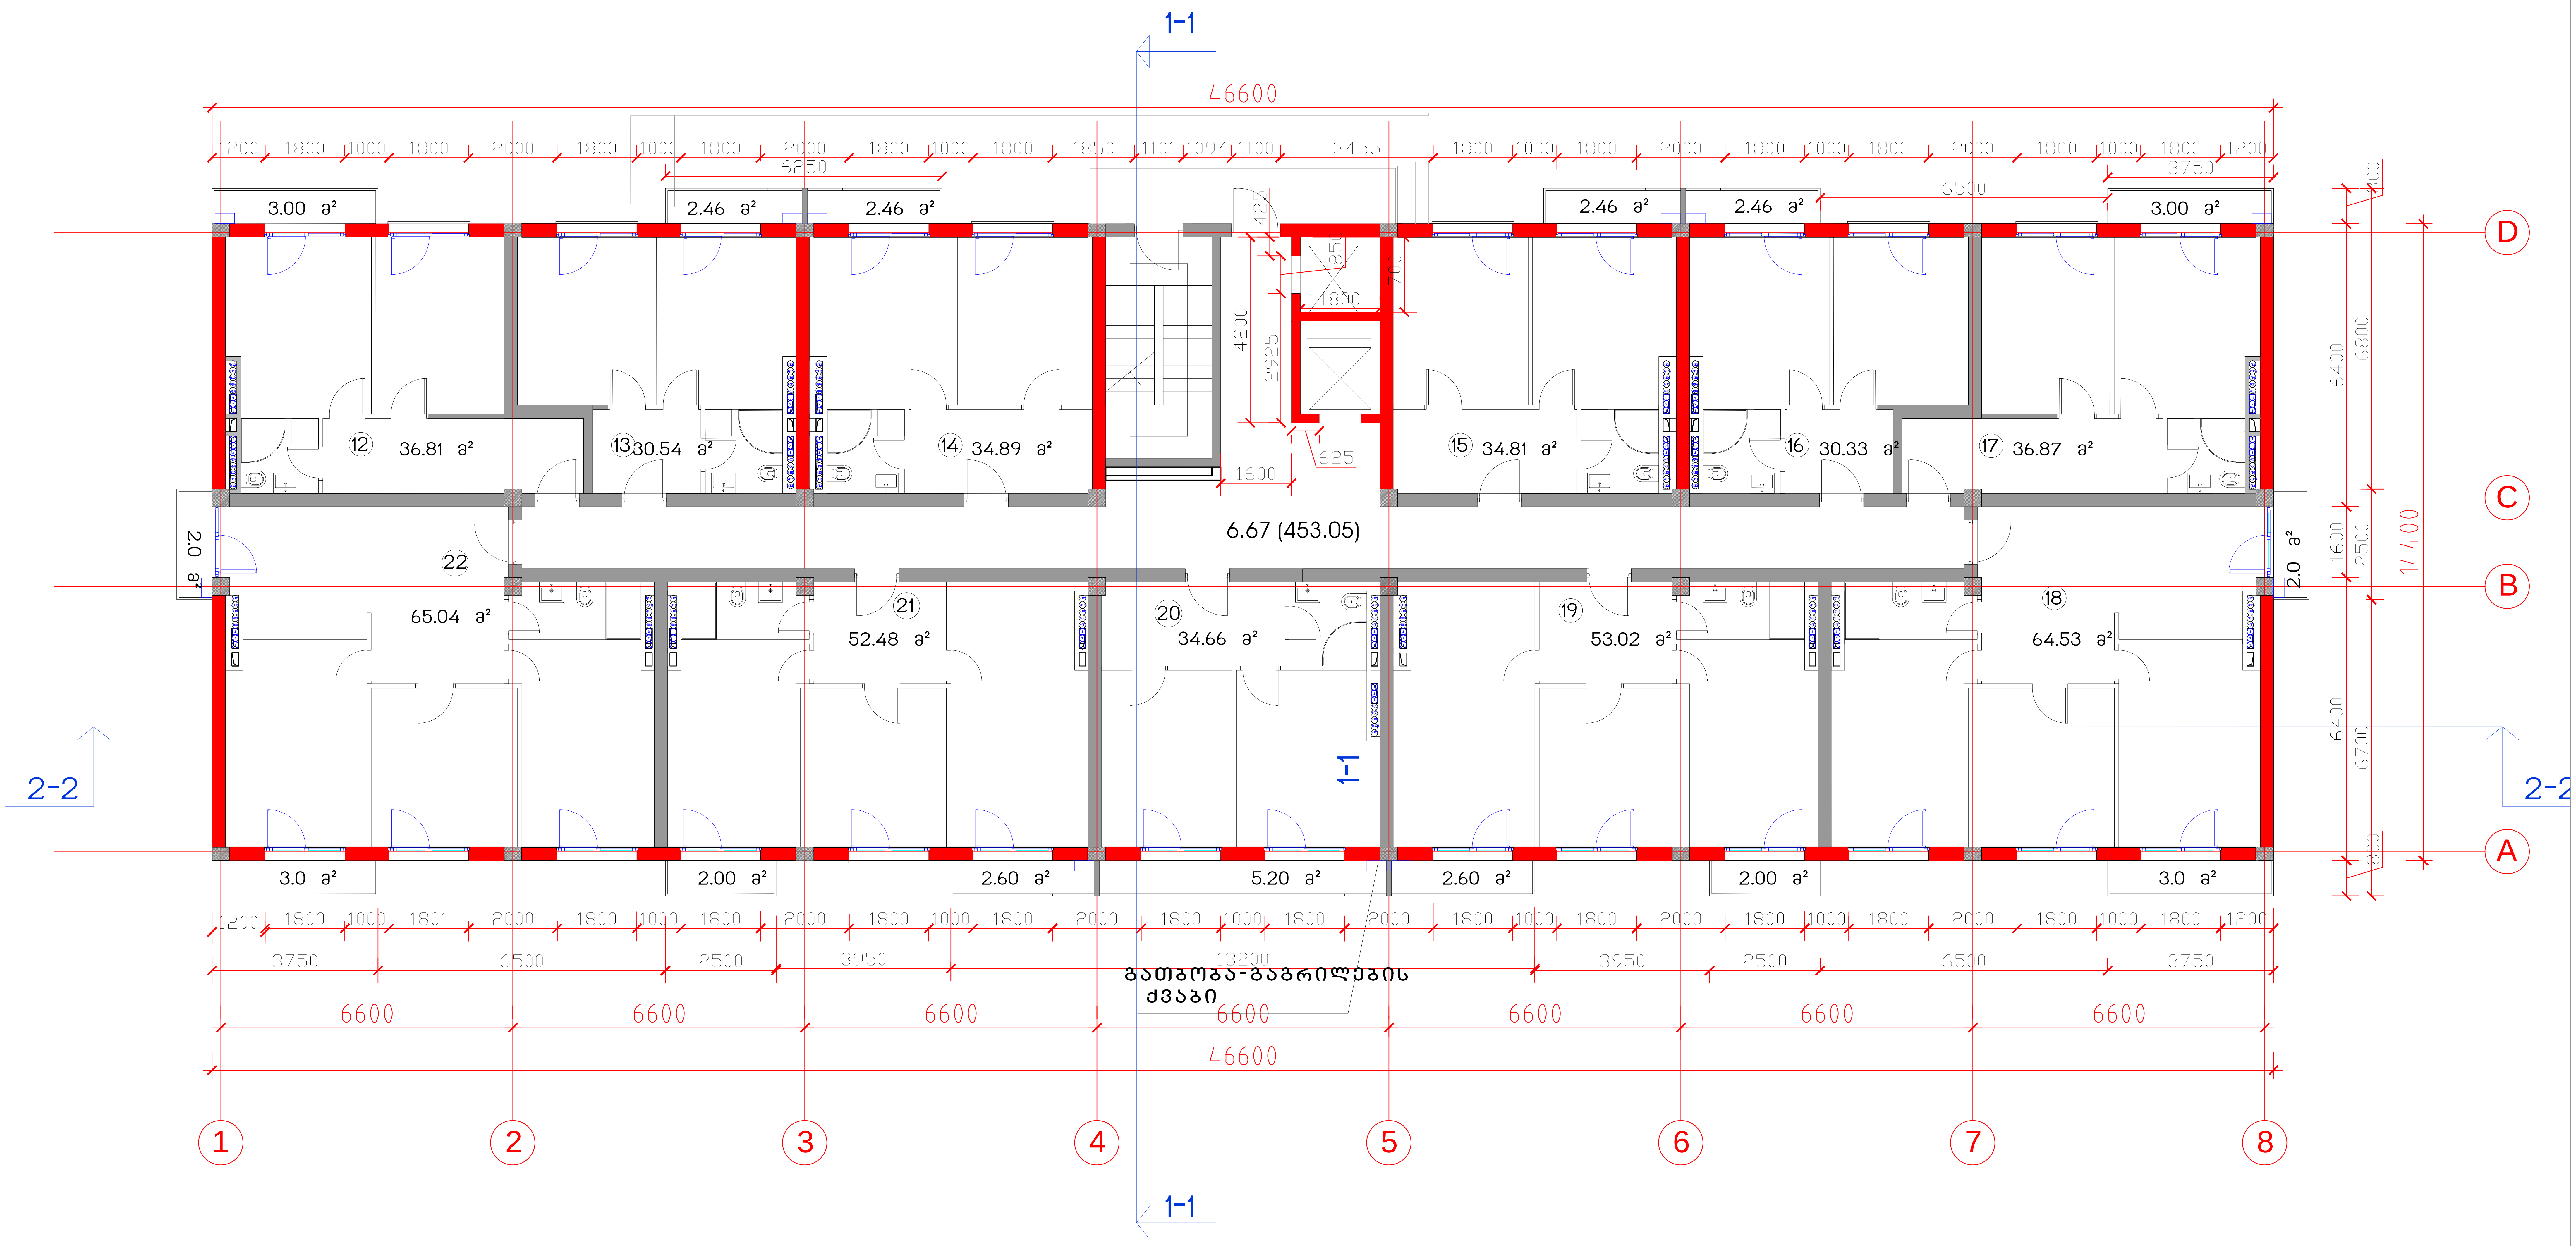

საცხოვრებელი კომპლექსი ცოტნე დადიანის ქუჩაზე

ბლოკი B

საცხოვრებელი სახლი

საერთო ტექნიკური მონაცემები

მოშენების ფართი	671	საერთო სამშენებლო ფართი	10673
სართ. სამშენებლო ფართი	720	საცხოვრებელი ფართი	5682.19
სართ. საცხოვრებელი ფართი 11 ბინა	473.98	საზაფხულო ფართი	676.5
სართულის აივნების ფართი	40.24	ბინების რაოდენობა	132
სართულის საანგარიშო ფართი	590.0	საერთო საანგარიშო ფართი	7928.0
		სართულების რაოდენობა	12 საცხ, 2 ავტოსადგ.

სართულის გეგმა 6.67 ნიშნულზე მ.1:100

თანამდებობა	გვარი	ხელმოწერა	სტად.
პრ.ხელმძღვ.	გ.აბულაძე		პროექ.
მთ.არქიტექტ	ი.შარაბიძე		ფურ.რ.
დაამუშავა	ი.შარაბიძე		21
შეამოწმა	მ.ქევხიშვილი		ფ. №
15.01.2015	STUDIA 21		4

მის: თბილისი, თ.აბულაძის ქ. №21 ტელ: (+995 32) 2258102; (+995 32)2258103

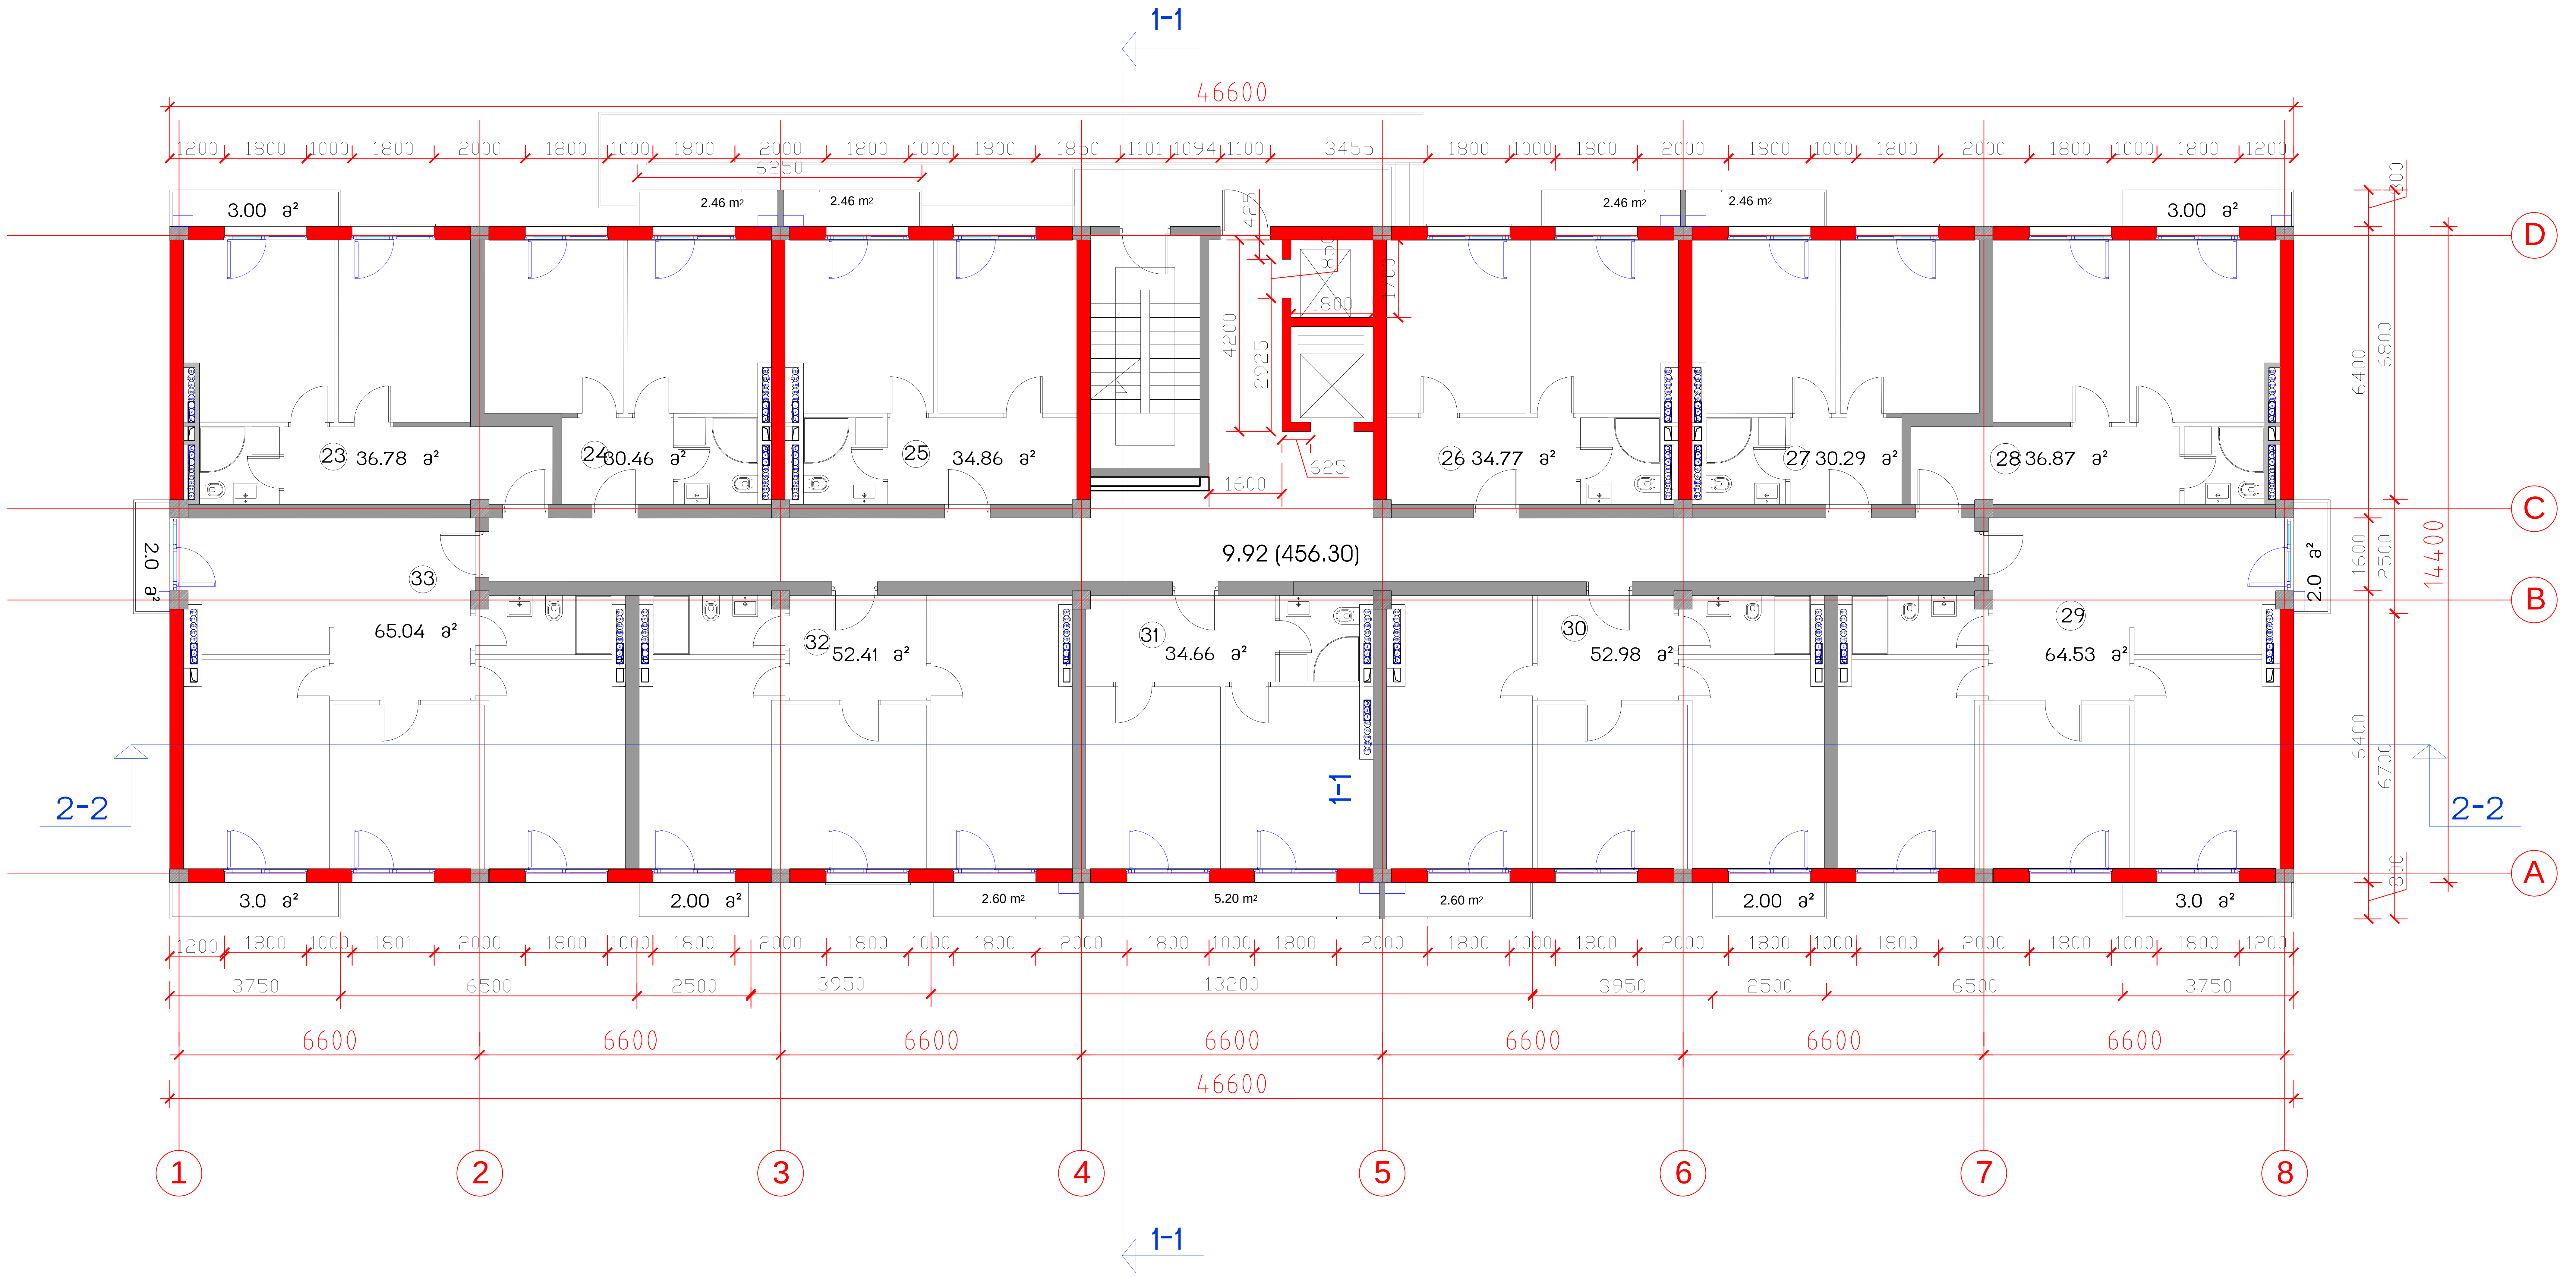

საცხოვრებელი კომპლექსი ცოტნე დადიანის ქუჩაზე	
ბლოკი B	
საცხოვრებელი სახლი	

საერთო ტექნიკური მონაცემები

მოშენების ფართი	671	საერთო სამშენებლო ფართი	10673
სართ. სამშენებლო ფართი	720	საცხოვრებელი ფართი	5682.19
სართ. საცხოვრებელი ფართი 11 ბინა	473.65	საზაფხულო ფართი	676.5
სართულის აივნების ფართი	40.24.	ბინების რაოდენობა	132
სართულის საანგარიშო ფართი	590.0	საერთო საანგარიშო ფართი	7928.0
		სართულების რაოდენობა	12 საცხ, 2 ავტოსადგ.

სართულის გეგმა 9.92 ნიშნულზე მ.1:100

თანამდებობა	გვარი	ხელმოწერა	სტად.
პრ.ხელმძღვ.	გ.აბულაძე		პროექ.
მთ.არქიტექტ	ი.შარაბიძე		ფურ.რ.
დაამუშავა	ი.შარაბიძე		
შეამოწმა	მ.ქევხიშვილი		ფ. №
15.01.2015	STUDIA 21		5

მის: თბილისი, თ.აბულაძის ქ. №21 ტელ: (+995 32) 2258102; (+995 32)2258103

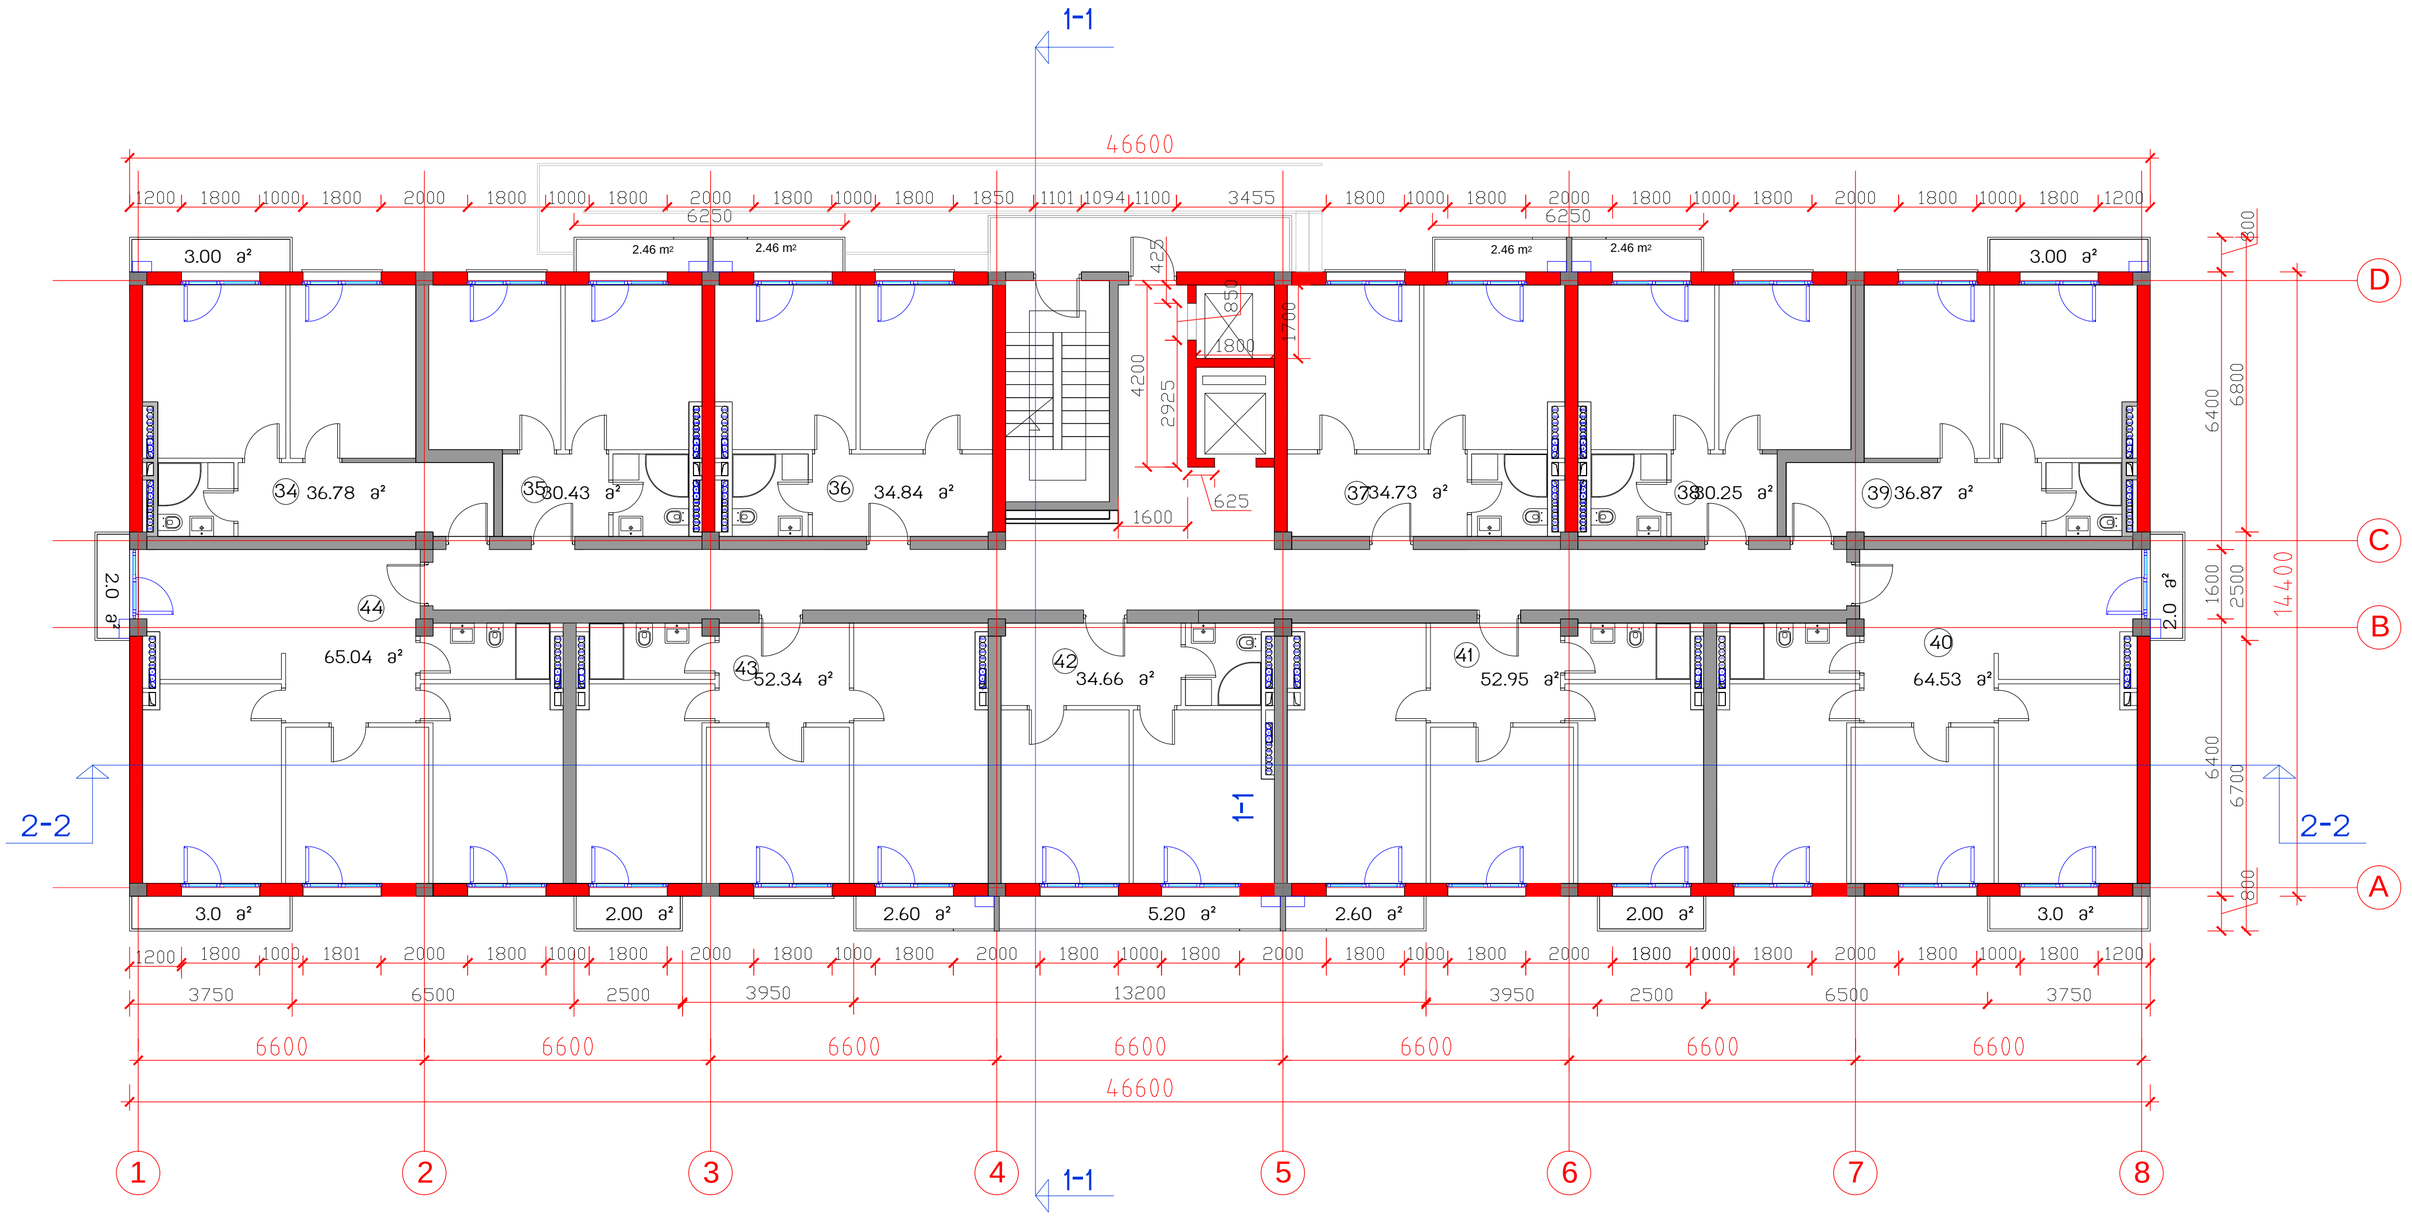

საცხოვრებელი კომპლექსი
ცოტნე დადიანის ქუჩაზე

ბლოკი B

საცხოვრებელი სახლი

საერთო
ტექნიკური მონაცემები

მოშენების ფართი	671	საერთო სამშენებლო ფართი	10673
სართ. სამშენებლო ფართი	720	საცხოვრებელი ფართი	5682.19
სართ. საცხოვრებელი ფართი 11 ბინა	473.42	საზაფხულო ფართი	676.5
სართულის აივნების ფართი	40.24	ბინების რაოდენობა	132
სართულის საანგარიშო ფართი	590.0	საერთო საანგარიშო ფართი	7928.0
		სართულების რაოდენობა	12 სულ, 2 ანტრესართ.

სართულის გეგმა 13.17 ნიშნულზე მ.1:100

თანამდებობა	გვარი	ხელმოწერა	სტად.
პრ.ხელმძღვ.	გ.აგულაძე		პროექ.
მთ.არქიტექტ	ი.შარაბიძე		ფურც.რ.
დაამუშავა	ი.შარაბიძე		
შეამოწმა	მ.ძევნიშვილი		ფც. №
15.01.2015	STUDIA 21		6

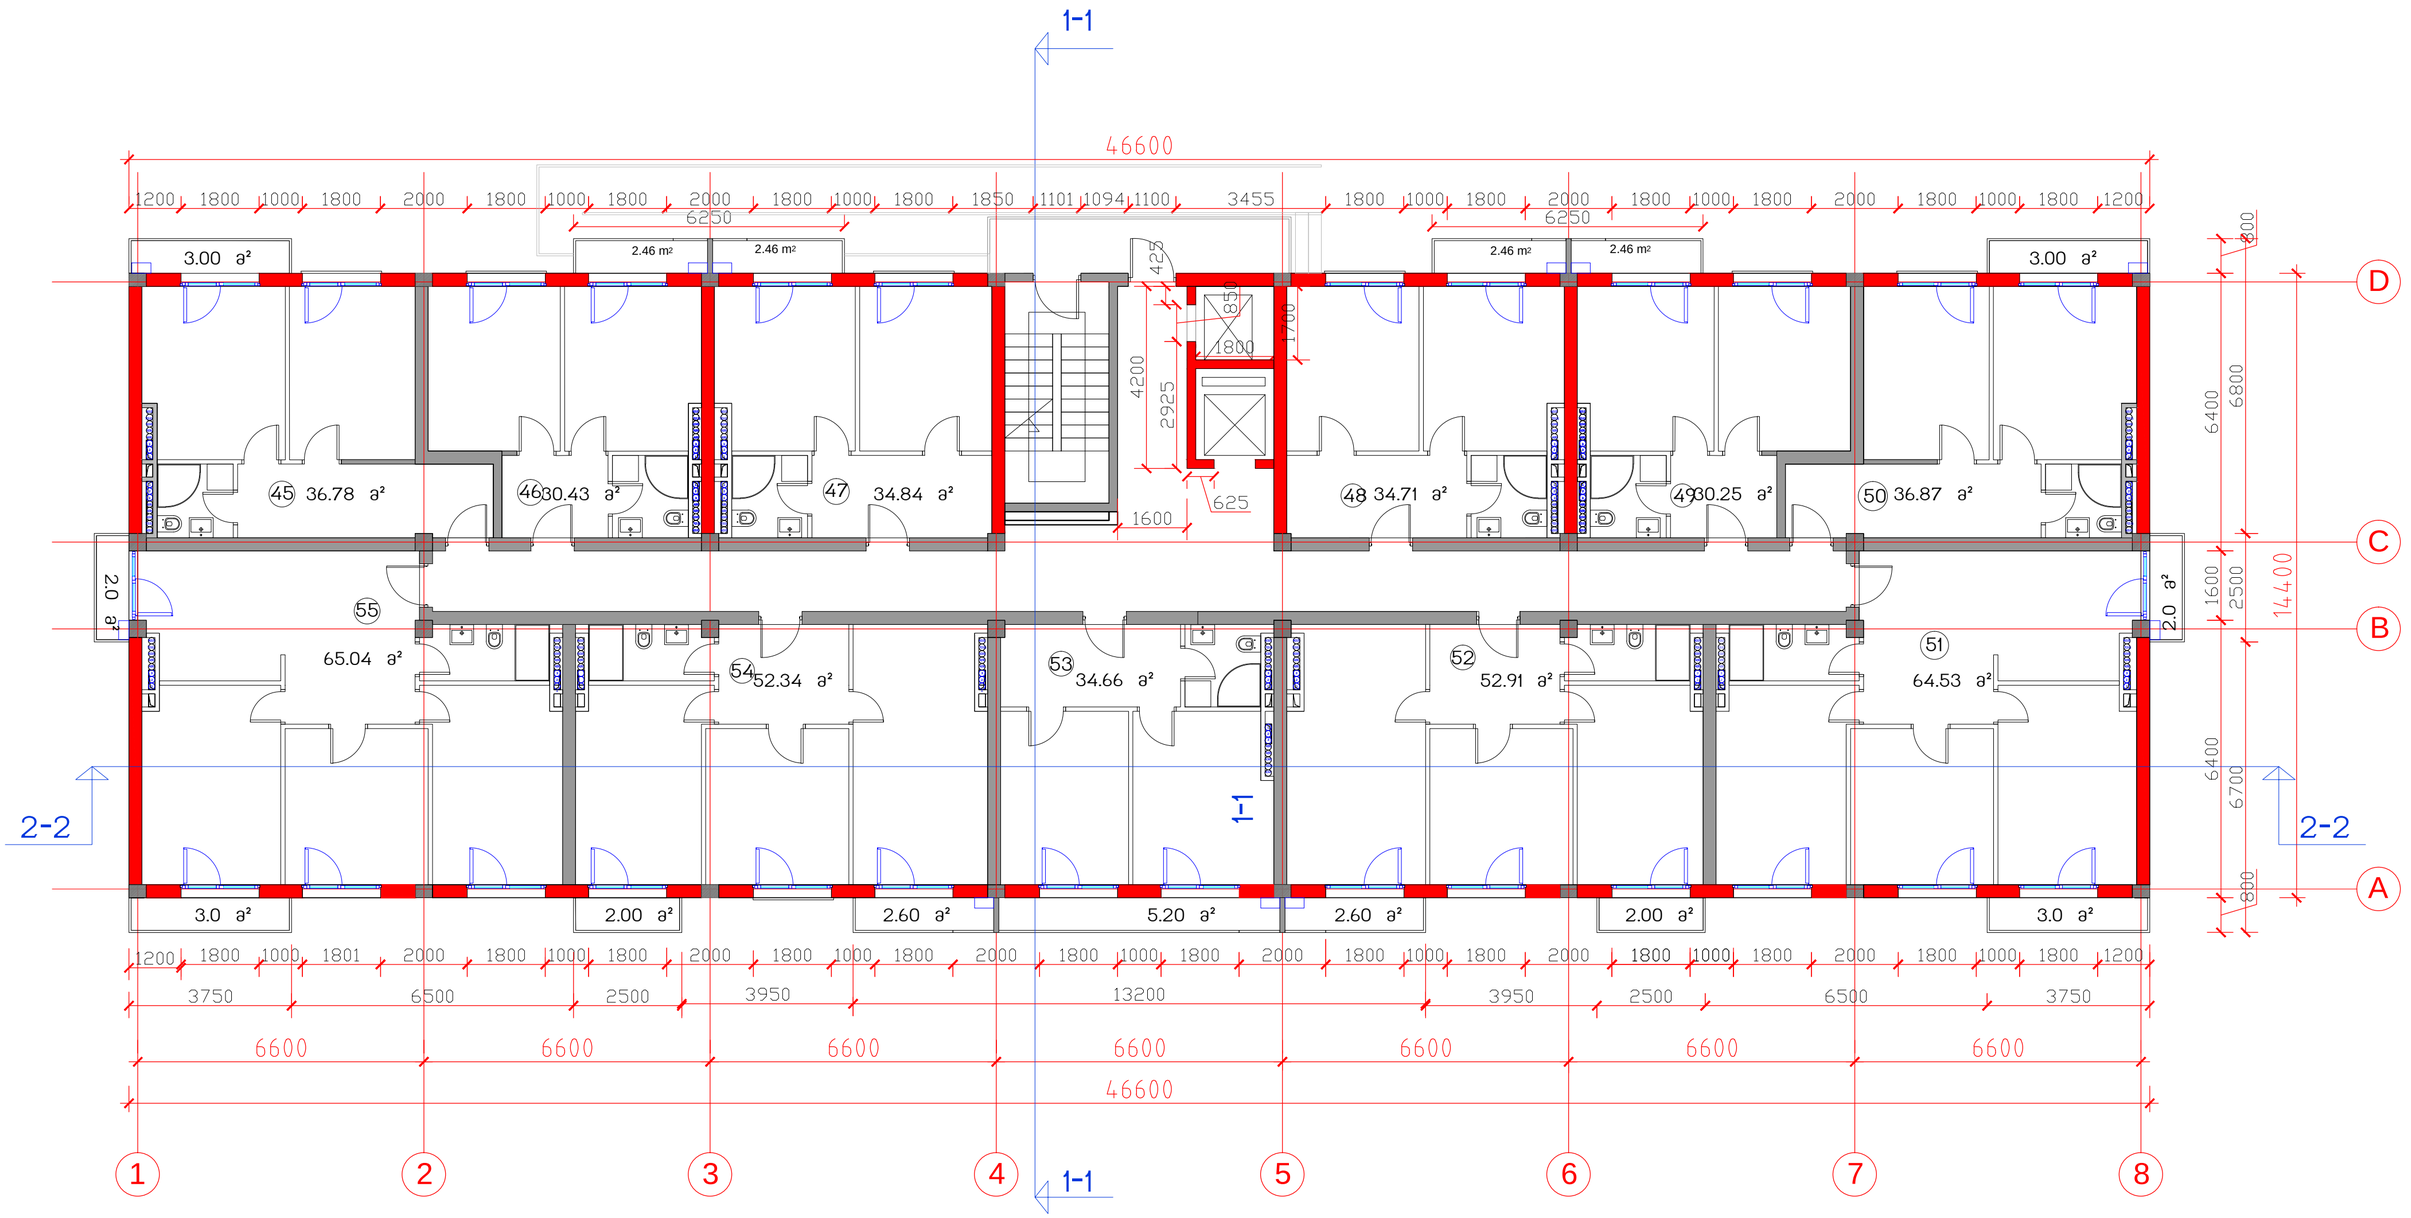

საცხოვრებელი კომპლექსი
ცოტნე დადიანის ქუჩაზე
ბლოკი B

საცხოვრებელი სახლი

საერთო ტექნიკური მონაცემები			
მოშენების ფართი	671	საერთო სამშენებლო ფართი	10673
სართ. სამშენებლო ფართი	720	საცხოვრებელი ფართი	5682.19
სართ. საცხოვრებელი ფართი 11 ბინა	473.36	საზაფხულო ფართი	676.5
სართულის აივნების ფართი	40.24	ბინების რაოდენობა	132
სართულის საერთო ფართი	590.0	საერთო საანგარიშო ფართი	7928.0
		სართულების რაოდენობა	12 სულ, 2 ავტოსაფ.

სართულის გეგმა 16.42 ნიშნულზე მ.1:100

თანამდებობა	გვარი	ხელმოწერა	სტად.
პრ.ხელმძღვ.	გ.აბულაძე		პროექ.
მთ.არქიტექტ	ი.შარაბიძე		ფუნქ.
დაამუშავა	ი.შარაბიძე		
შეამოწმა	მ.ძევხიშვილი		ფვ. №
15.01.2015	STUDIA 21		7

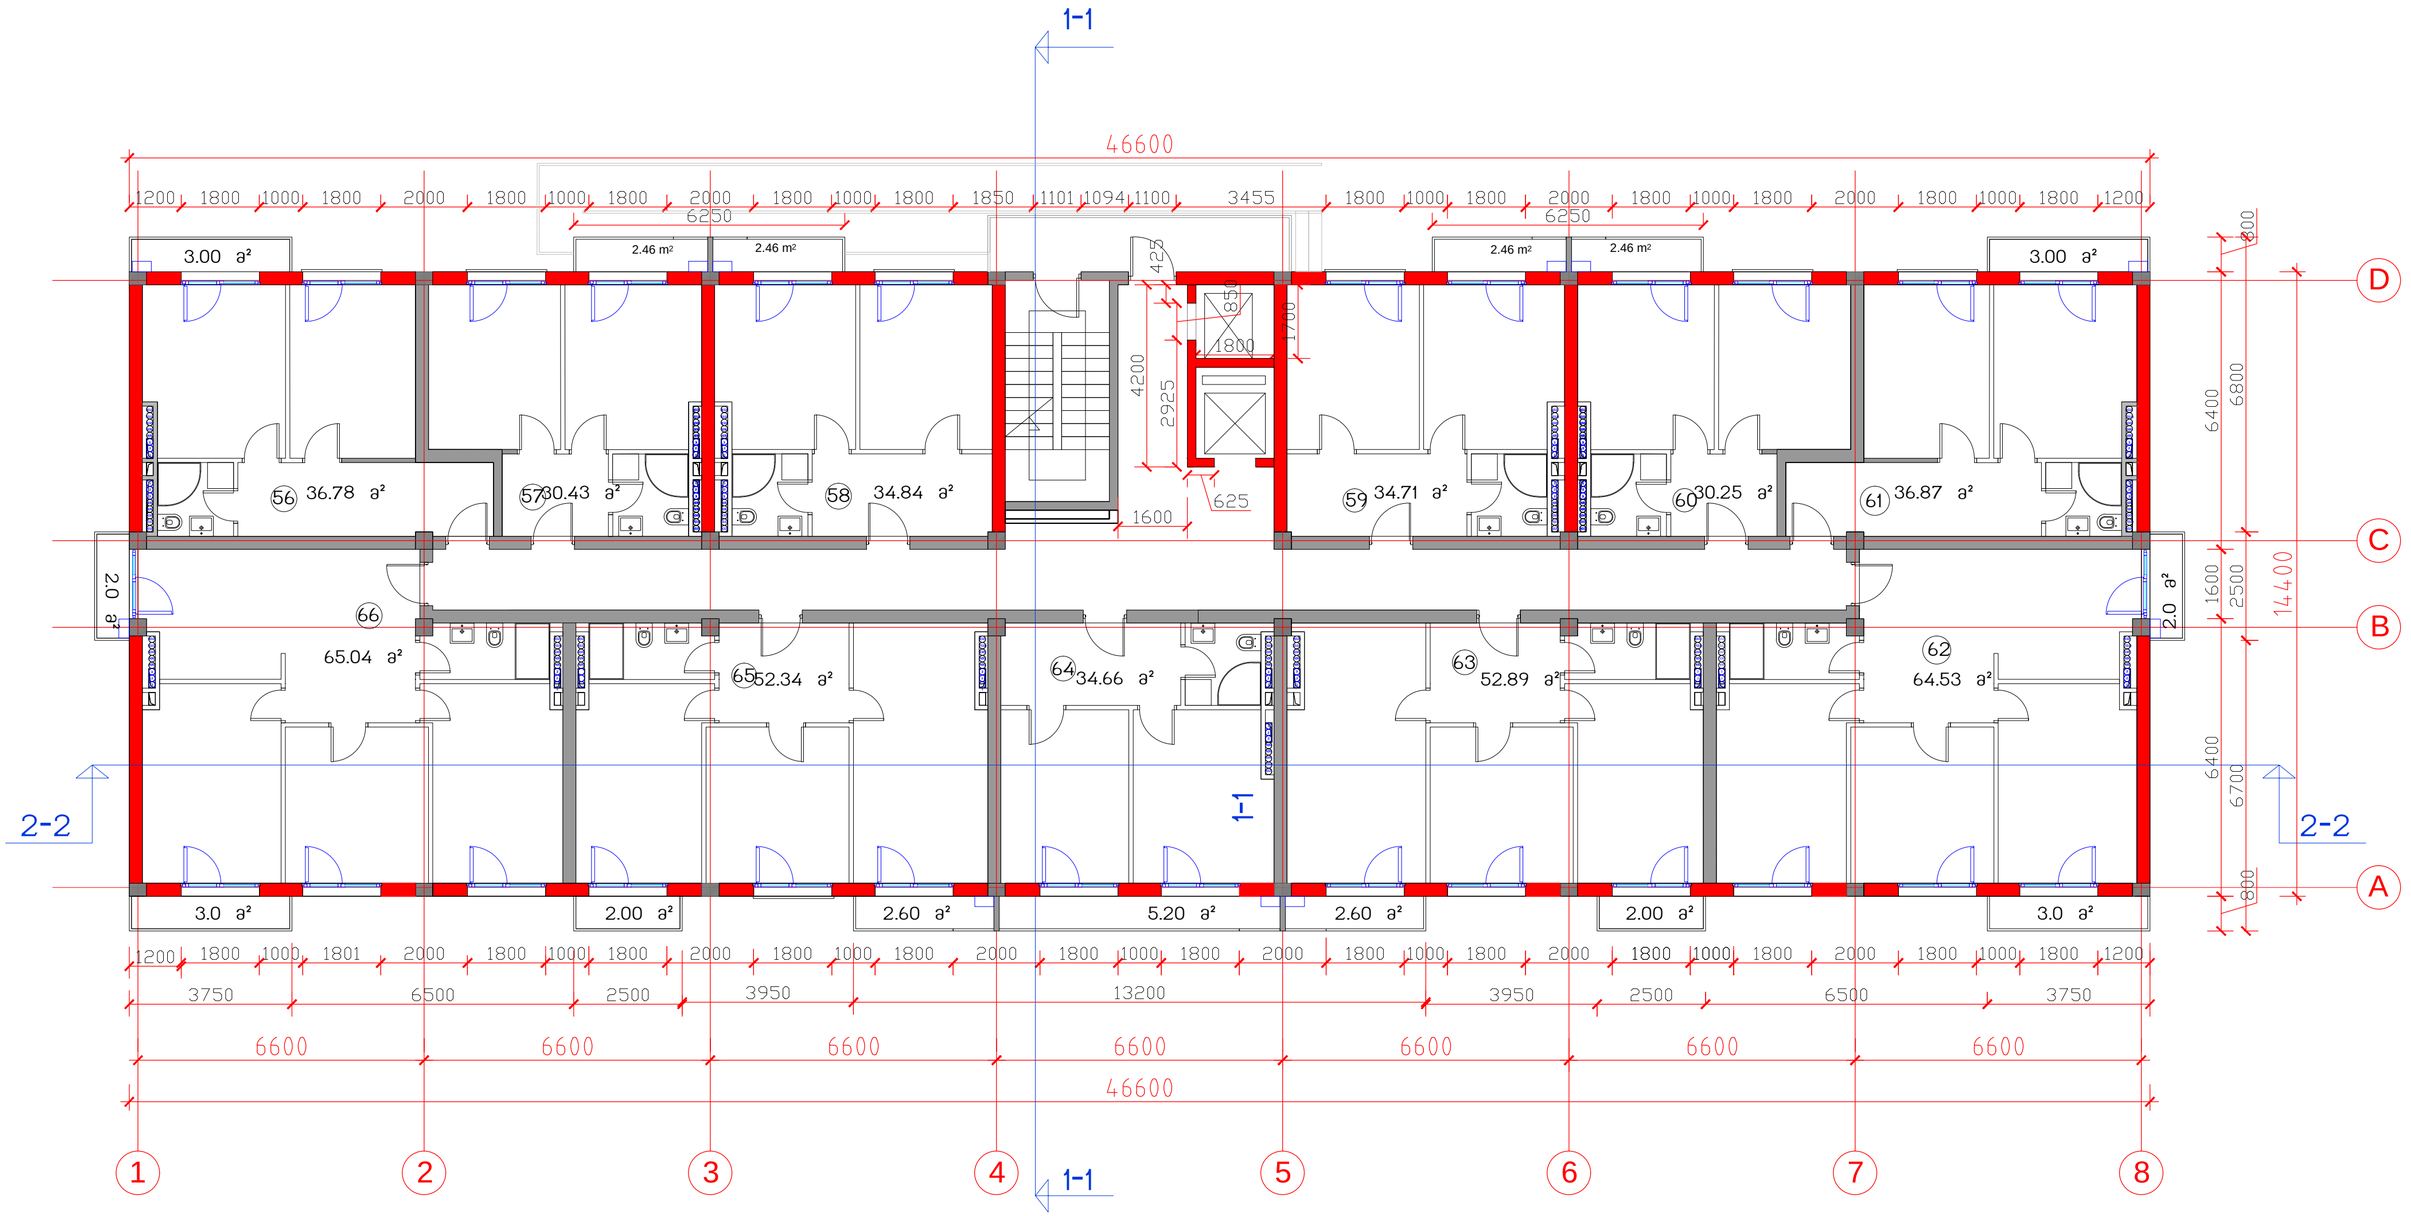

საერთო ტექნიკური მონაცემები			
მოშენების ფართი	671	საერთო სამშენებლო ფართი	10673
სართ. სამშენებლო ფართი	720	საცხოვრებელი ფართი	5682.19
სართ. საცხოვრებელი ფართი 11 ბინა	473.34	საზაფხულო ფართი	676.5
სართულის აივნების ფართი	40.24	ბინების რაოდენობა	132
სართულის საერთო ფართი	590.0	საერთო საერთო ფართი	7928.0
		სართულების რაოდენობა	12 სულ, 2 სარდაფი

საცხოვრებელი კომპლექსი
ცოტნე დადიანის ქუჩაზე

ბლოკი B

საცხოვრებელი სახლი

N

სართულის გეგმა 19.67 ნიშნულზე მ.1:100

თანამდებობა	გვარი	ხელმოწერა	სტად.
არ.ხელმძღვ.	გ.აბულაძე		პროექ.
მთ.არქიტექტ	ი.შარაბიძე		ფურ.რ.
დაამუშავა	ი.შარაბიძე		
შეამოწმა	მ.ქევხიშვილი		ფ. №
15.01.2015	STUDIA 21		8

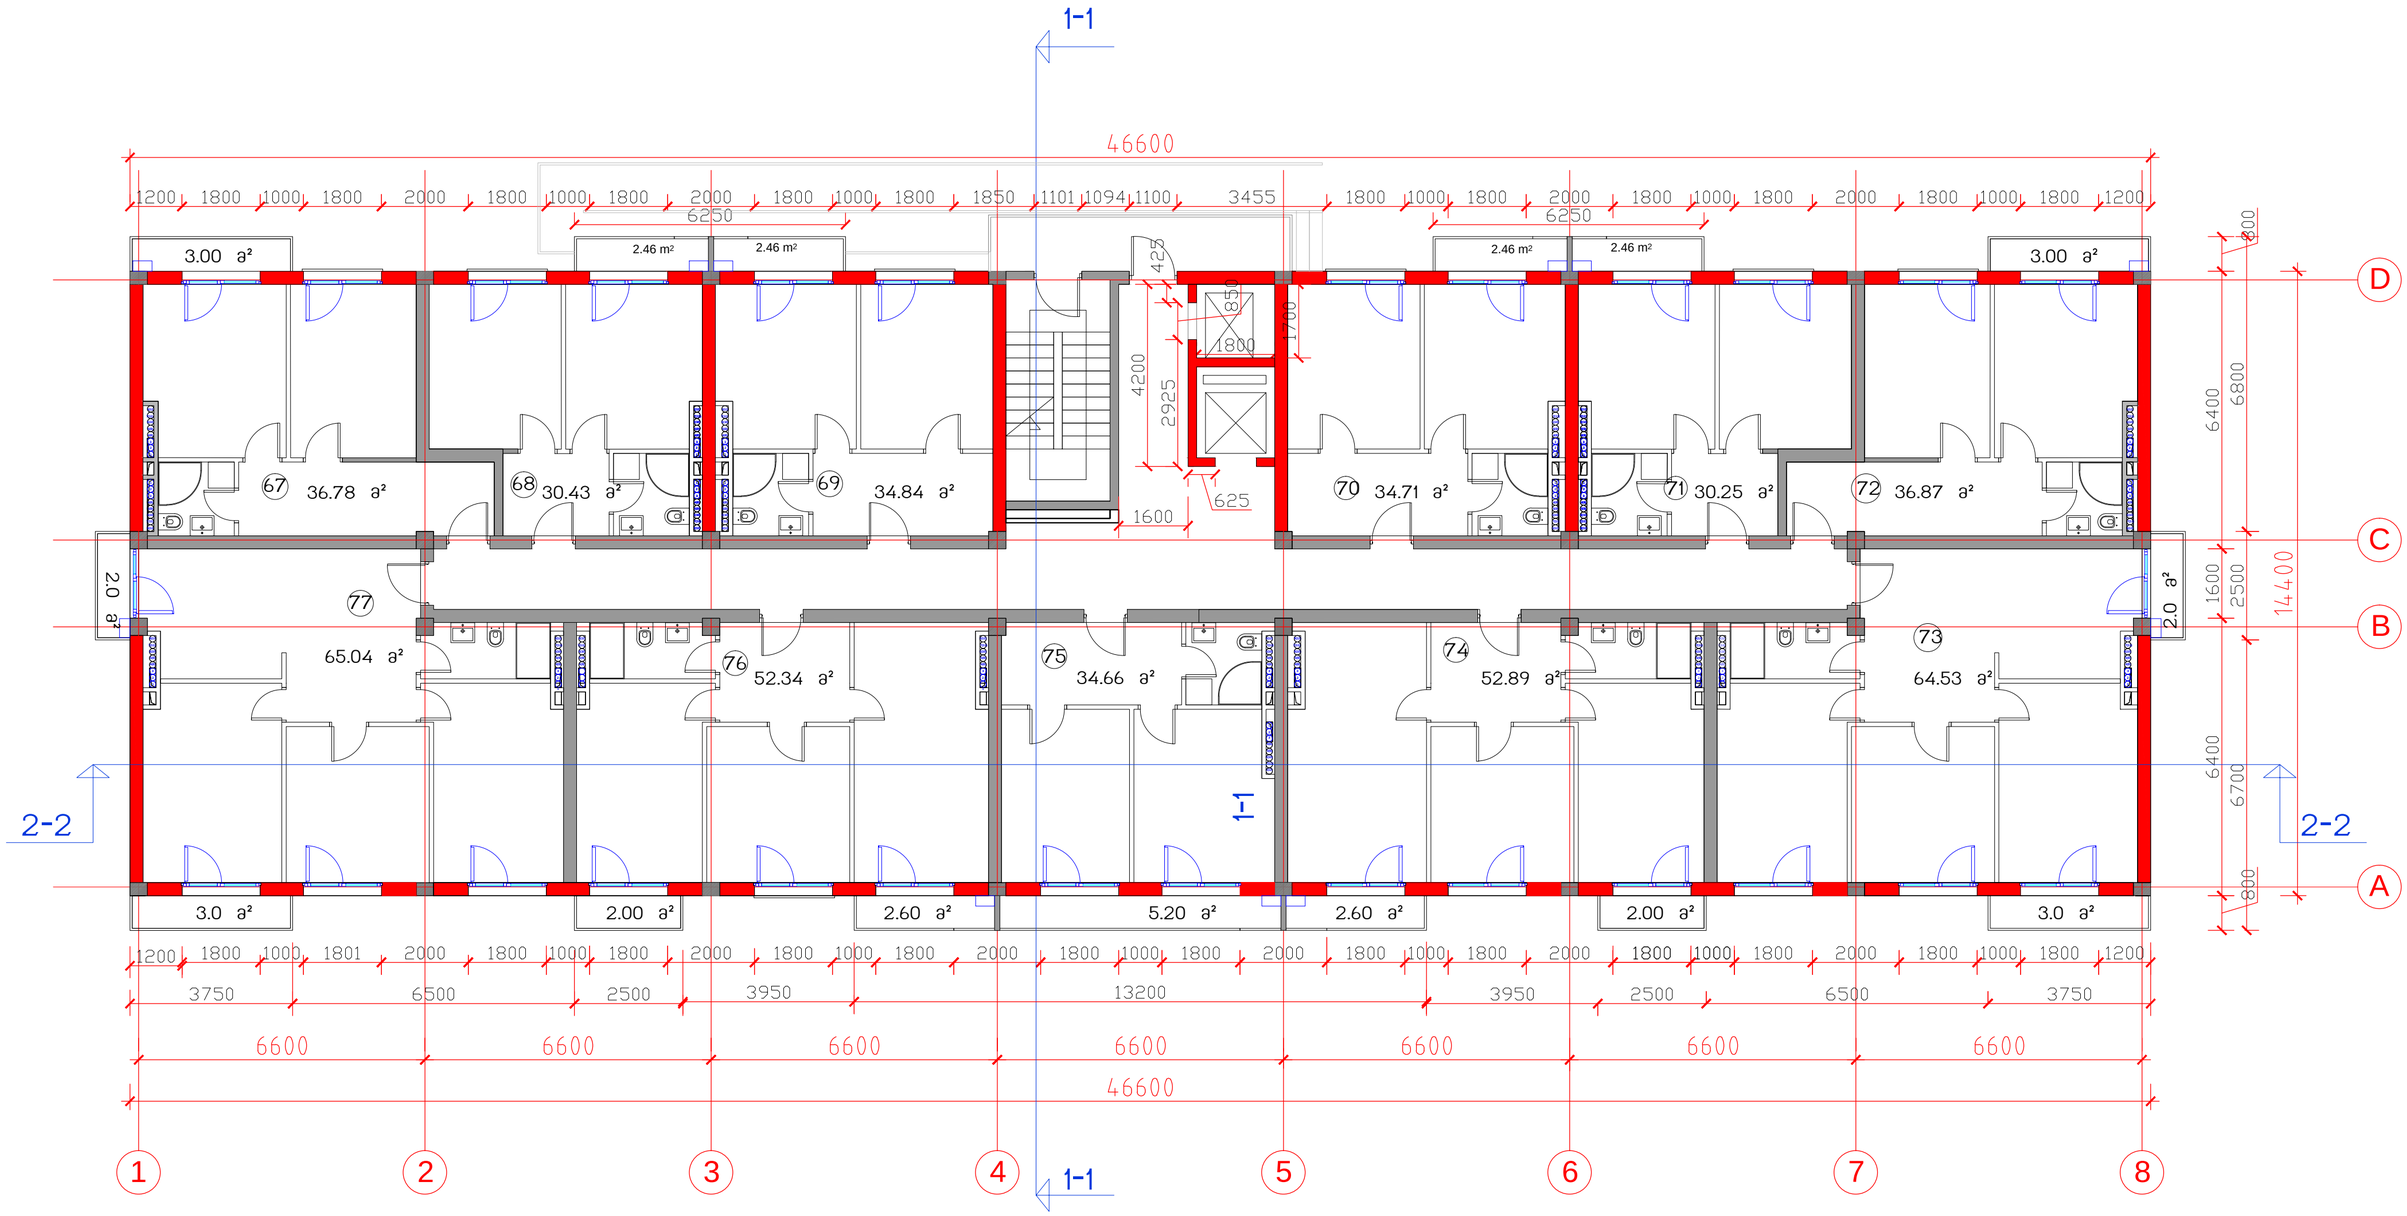

საცხოვრებელი კომპლექსი
ცოტნე დადიანის ქუჩაზე

ბლოკი B

საცხოვრებელი სახლი

საერთო
ტექნიკური მონაცემები

მოშენების ფართი	671	საერთო სამშენებლო ფართი	10673
სართ. სამშენებლო ფართი	720	საცხოვრებელი ფართი	5682.19
სართ. საცხოვრებელი ფართი 11 ბინა	473.34	საზაფხულო ფართი	676.5
სართულის აივნების ფართი	40.24	ბინების რაოდენობა	132
სართულის საინჟინრო ფართი	590.0	საერთო საინჟინრო ფართი	7928.0
		სართულების რაოდენობა	12 სახ, 2 სუბოსაფ.

სართულის გეგმა 22.92 ნიშნულზე მ.1:100

თანამდებობა	გვარი	ხელმოწერა	სტად.
პრ.ხელმძღვ.	გ.აბულაძე		პროექ.
მთ.არქიტექტ	ი.შარაბიძე		ფურ.რ.
დაამუშავა	ი.შარაბიძე		
შეამოწმა	მ.ძევნიშვილი		ფ. №
15.01.2015	STUDIA 21		9

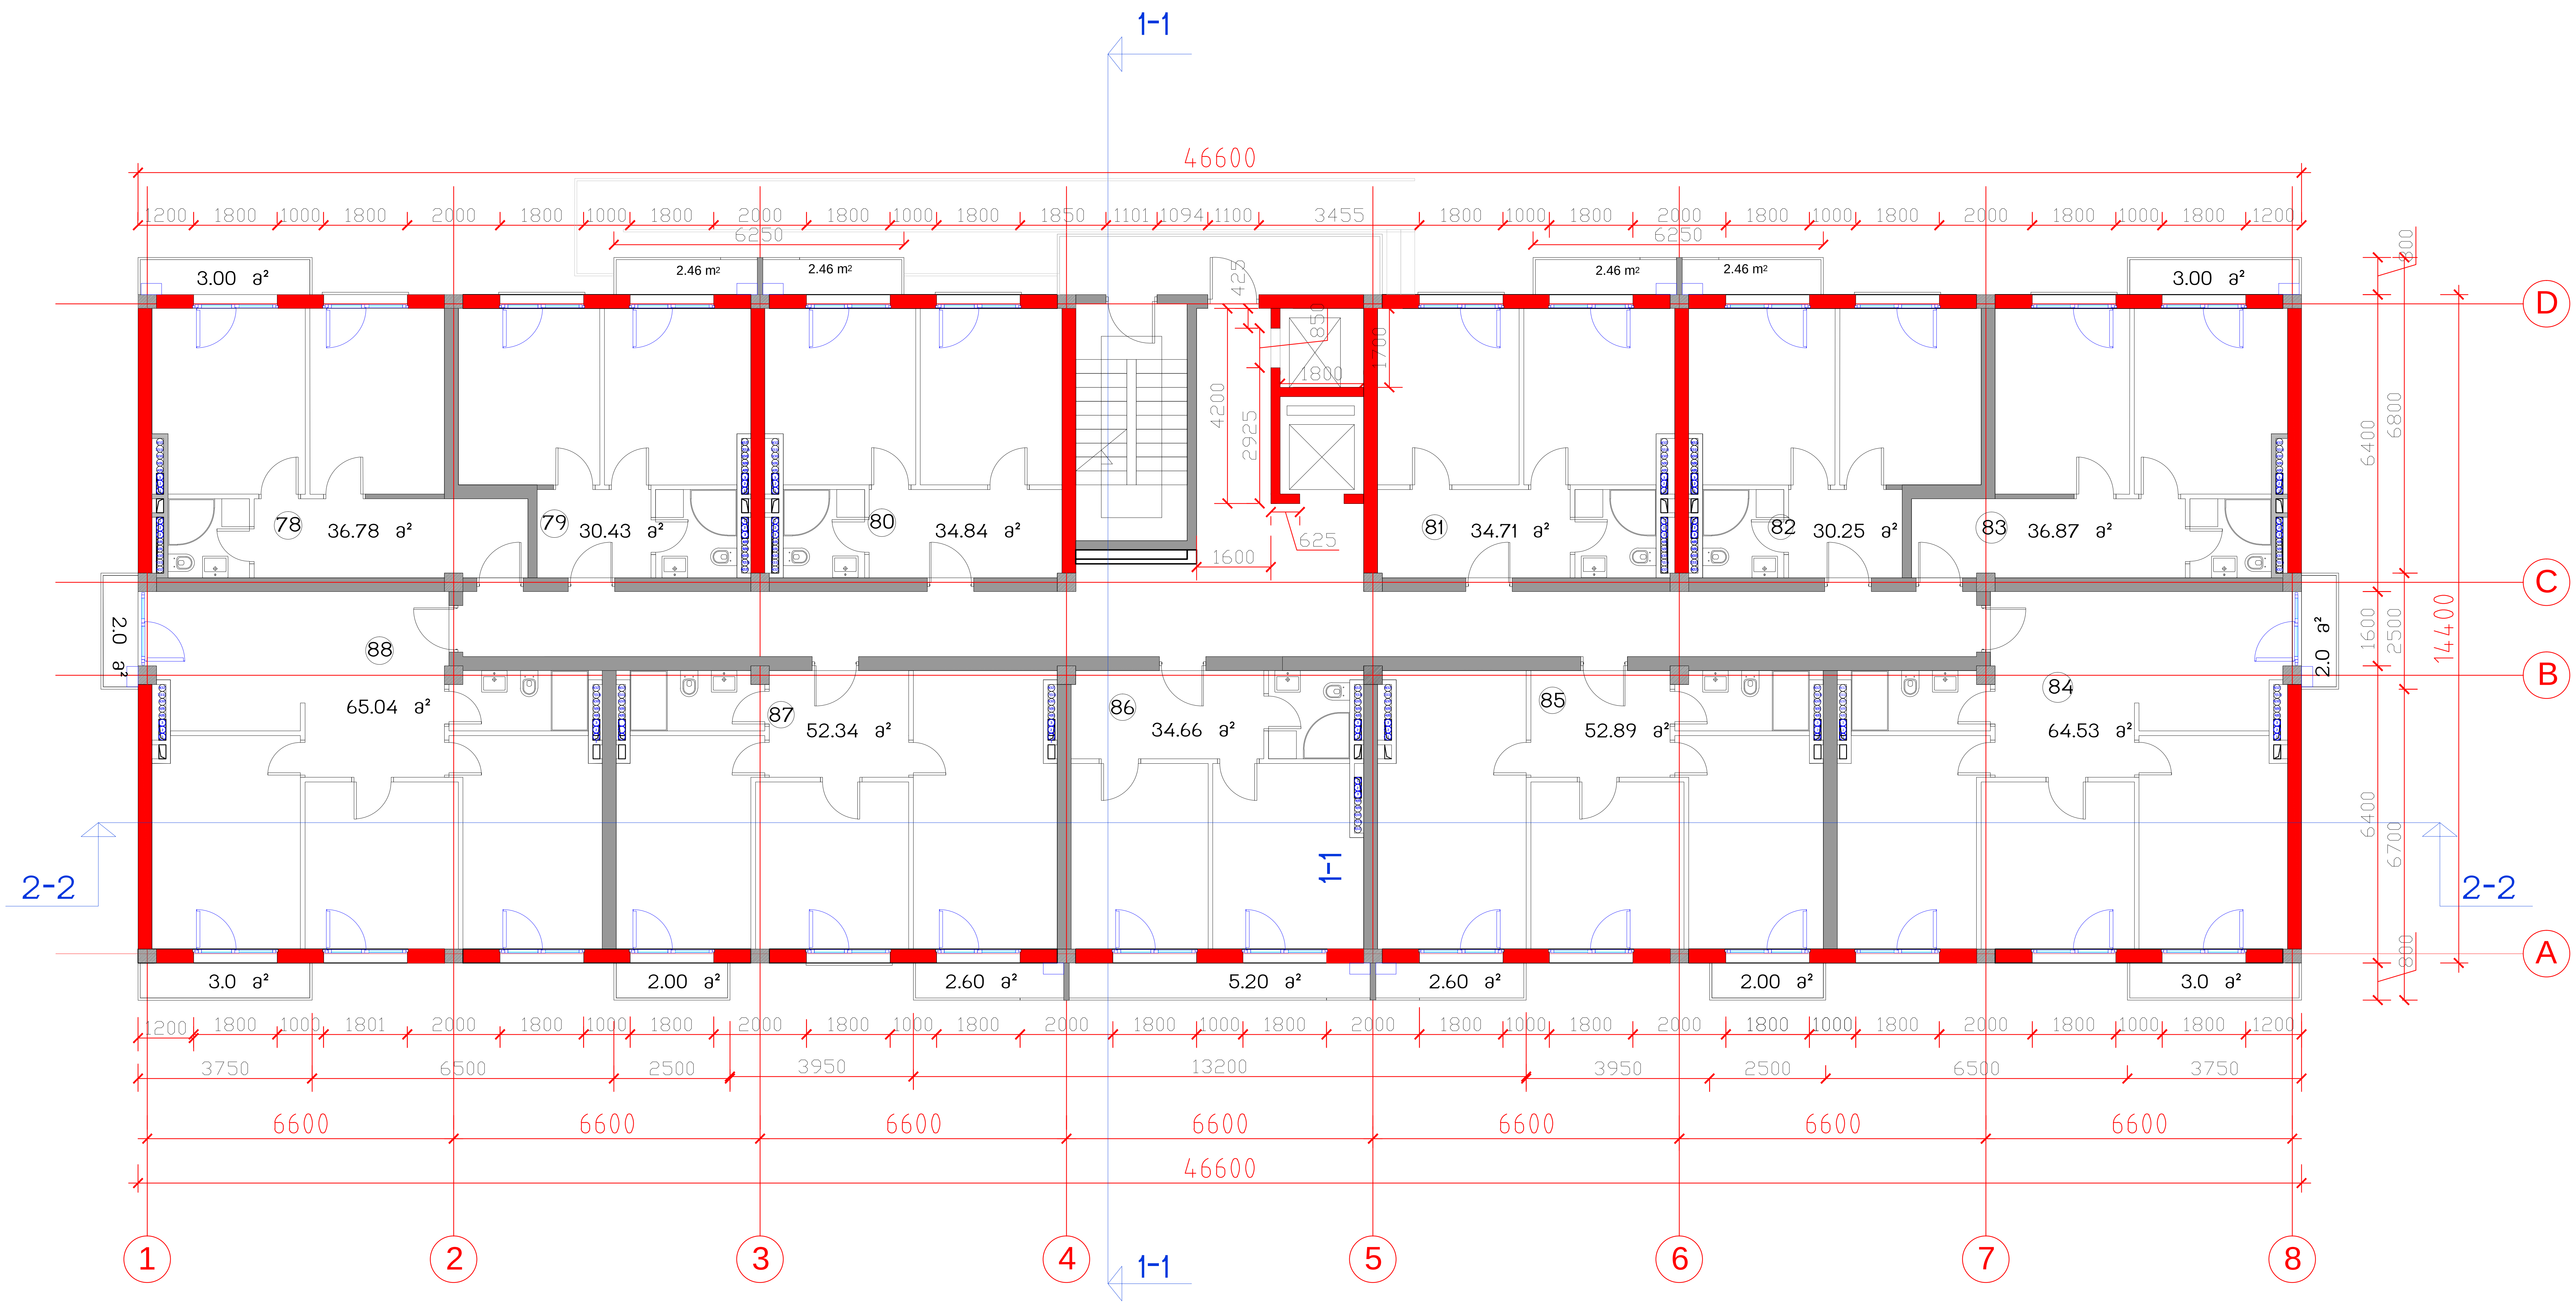

საცხოვრებელი კომპლექსი წოტნე დადიანის ქუჩაზე ბლოკი B	საერთო ტექნიკური მონაცემები
საცხოვრებელი სახლი	

მოშენების ფართი	671	საერთო სამშენებლო ფართი	10673
სართ. სამშენებლო ფართი	720	საცხოვრებელი ფართი	5682.19
სართ. საცხოვრებელი ფართი 11 ბინა	473.34	საზაფხულო ფართი	676.5
სართულის აივნების ფართი	40.24	ბინების რაოდენობა	132
სართულის საანგარიშო ფართი	590.0	საერთო საანგარიშო ფართი	7928.0
		სართულების რაოდენობა	12 საცხ, 2 ავტოსადგ.

სართულის გეგმა 26.17 ნიშნულზე მ.1:100

თანამდებობა	გვარი	ხელმოწერა	სტად.
პრ.ხელმძღვ.	გ.აბულაძე		პროექ.
მთ.არქიტექტ	ი.შარაბიძე		ფურ.რ.
დაამუშავა	ი.შარაბიძე		
შეამოწმა	მ.ქევხიშვილი		ფ. №
15.01.2015	STUDIA 21		10

მის: თბილისი, თ.აბულაძის ქ. №21 ტელ: (+995 32) 2258102; (+995 32)2258103

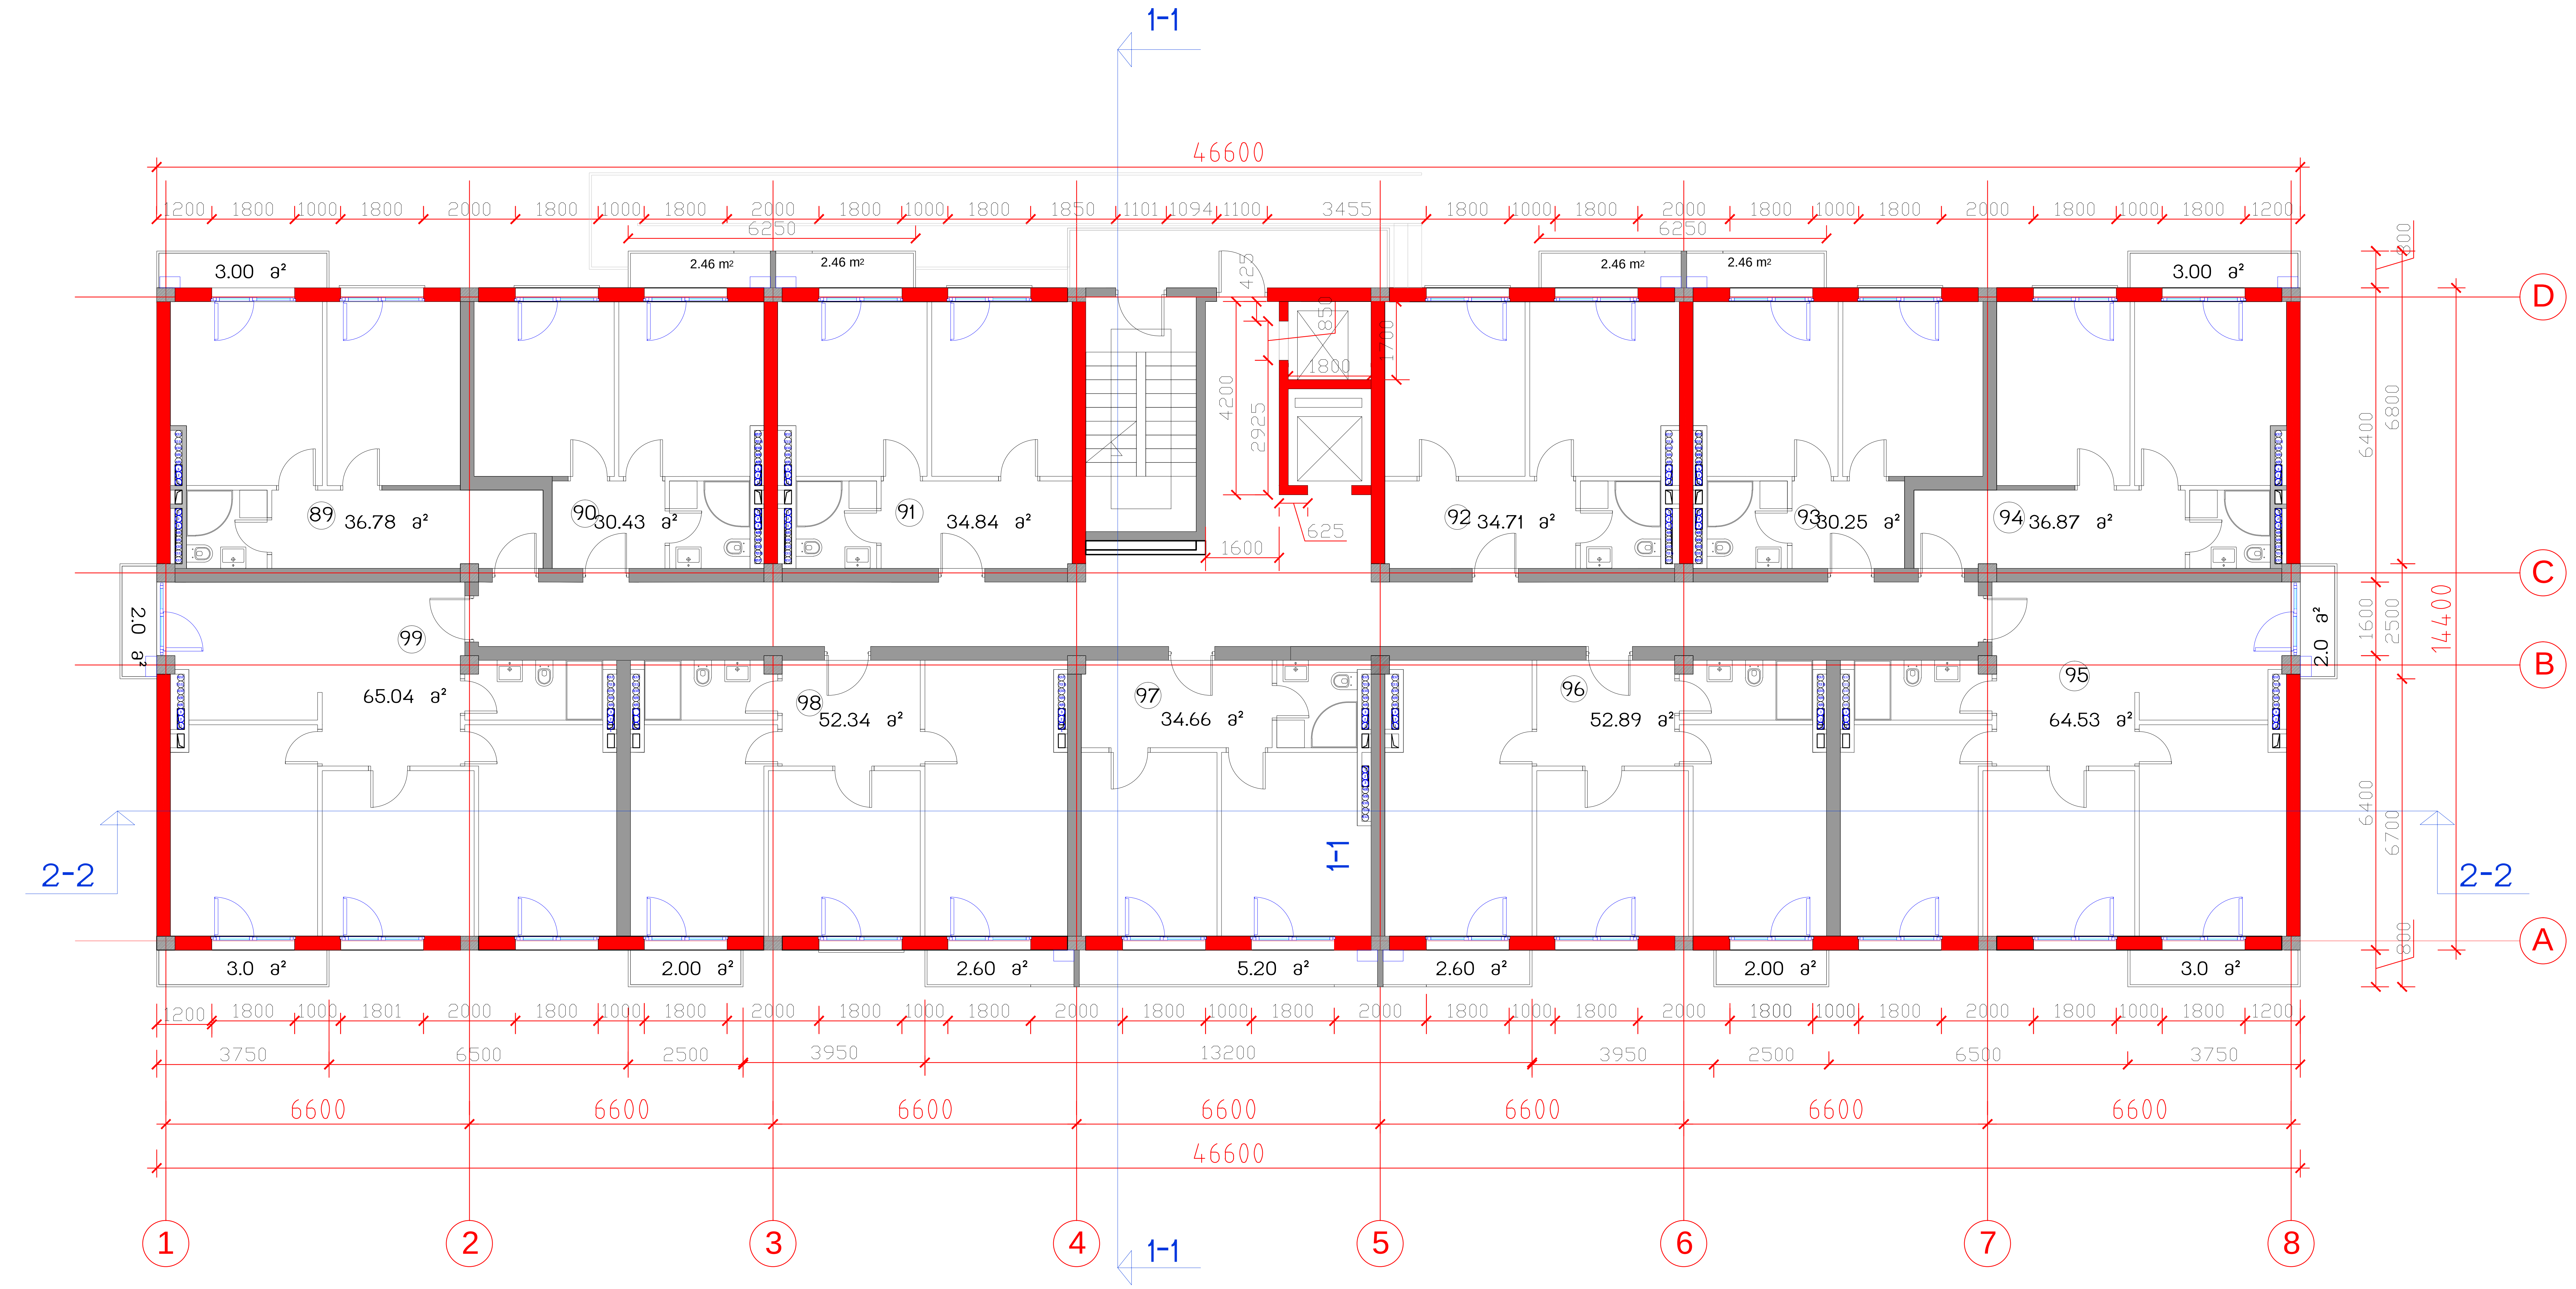

საცხოვრებელი კომპლექსი
ცოტნე დადიანის ქუჩაზე
ბლოკი B

საცხოვრებელი სახლი

ი

საერთო
ტექნიკური მონაცემები

მოშენების ფართი	671	საერთო სამშენებლო ფართი	10673
სართ. სამშენებლო ფართი	720	საცხოვრებელი ფართი	5682.19
სართ. საცხოვრებელი ფართი 11 ბინა	473.34	საზაფხულო ფართი	676.5
სართულის აივნების ფართი	40.24	ბინების რაოდენობა	132
სართულის საანგარიშო ფართი	590.0	საერთო საანგარიშო ფართი	7928.0
		სართულების რაოდენობა	12 საცხ, 2 ავტოსადგ.

სართულის გეგმა 29.42 ნიშნულზე მ.1:100

თანამდებობა	გვარი	ხელმოწერა	სტად.
პრ.ხელმძღვ.	გ.აბულაძე		პროექ.
მთ.არქიტექტ	ი.შარაბიძე		ფურ.რ.
დაამუშავა	ი.შარაბიძე		
შეამოწმა	მ.ქევხიშვილი		ფ. №
15.01.2015	STUDIA 21		11

მის: თბილისი, თ.აბულაძის ქ. №21 ტელ: (+995 32) 2258102; (+995 32)2258103

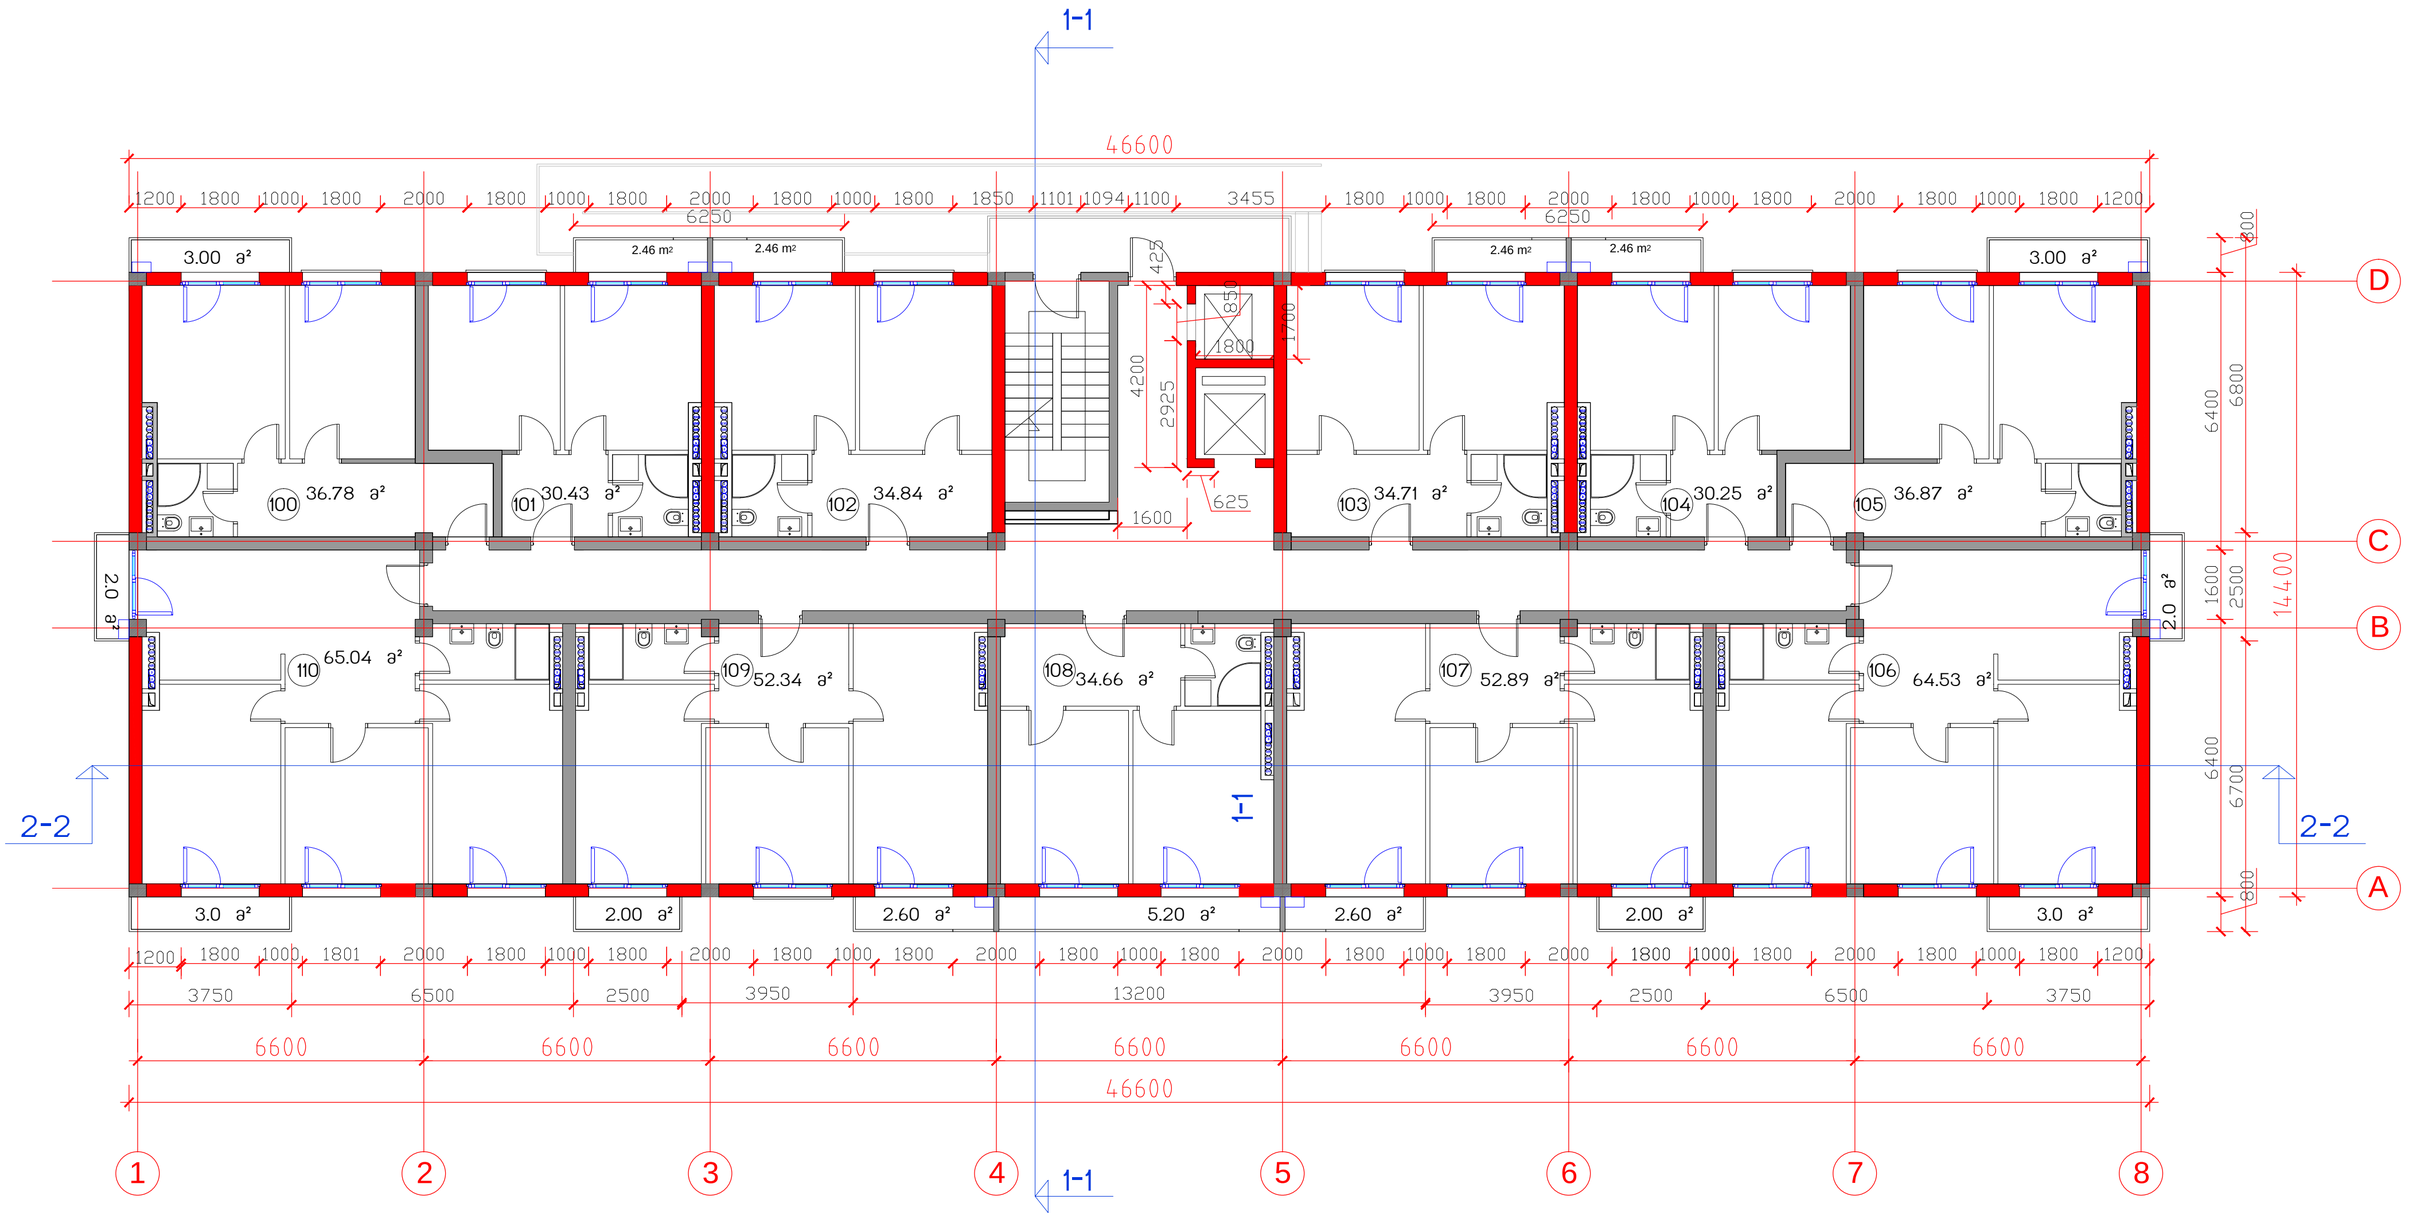

საცხოვრებელი კომპლექსი
ცოტნე დადიანის ქუჩაზე

ბლოკი B

საცხოვრებელი სახლი

საერთო ტექნიკური მონაცემები			
მოშენების ფართი	671	საერთო სამშენებლო ფართი	10673
სართ. სამშენებლო ფართი	720	საცხოვრებელი ფართი	5682.19
სართ. საცხოვრებელი ფართი 11 ბინა	473.34	საზაფხულო ფართი	676.5
სართულის აივნების ფართი	40.24	ბინების რაოდენობა	132
სართულის საერგარიშო ფართი	590.0	საერთო საანგარიშო ფართი	7928.0
		სართულების რაოდენობა	12 სართ, 2 სარდაფი

სართულის გეგმა 32.67 ნიშნულზე მ.1:100

თანამდებობა	გვარი	ხელმოწერა	სტამპი
პრ.ხელმძღვ.	გ.აგულაძე		პროექტ.
მთ.არქიტექტ	ი.შარაბიძე		ფურ.რ.
დაამუშავა	ი.შარაბიძე		
შეამოწმა	მ.ქევხიშვილი		ფ. №
15.01.2015	STUDIA 21		12

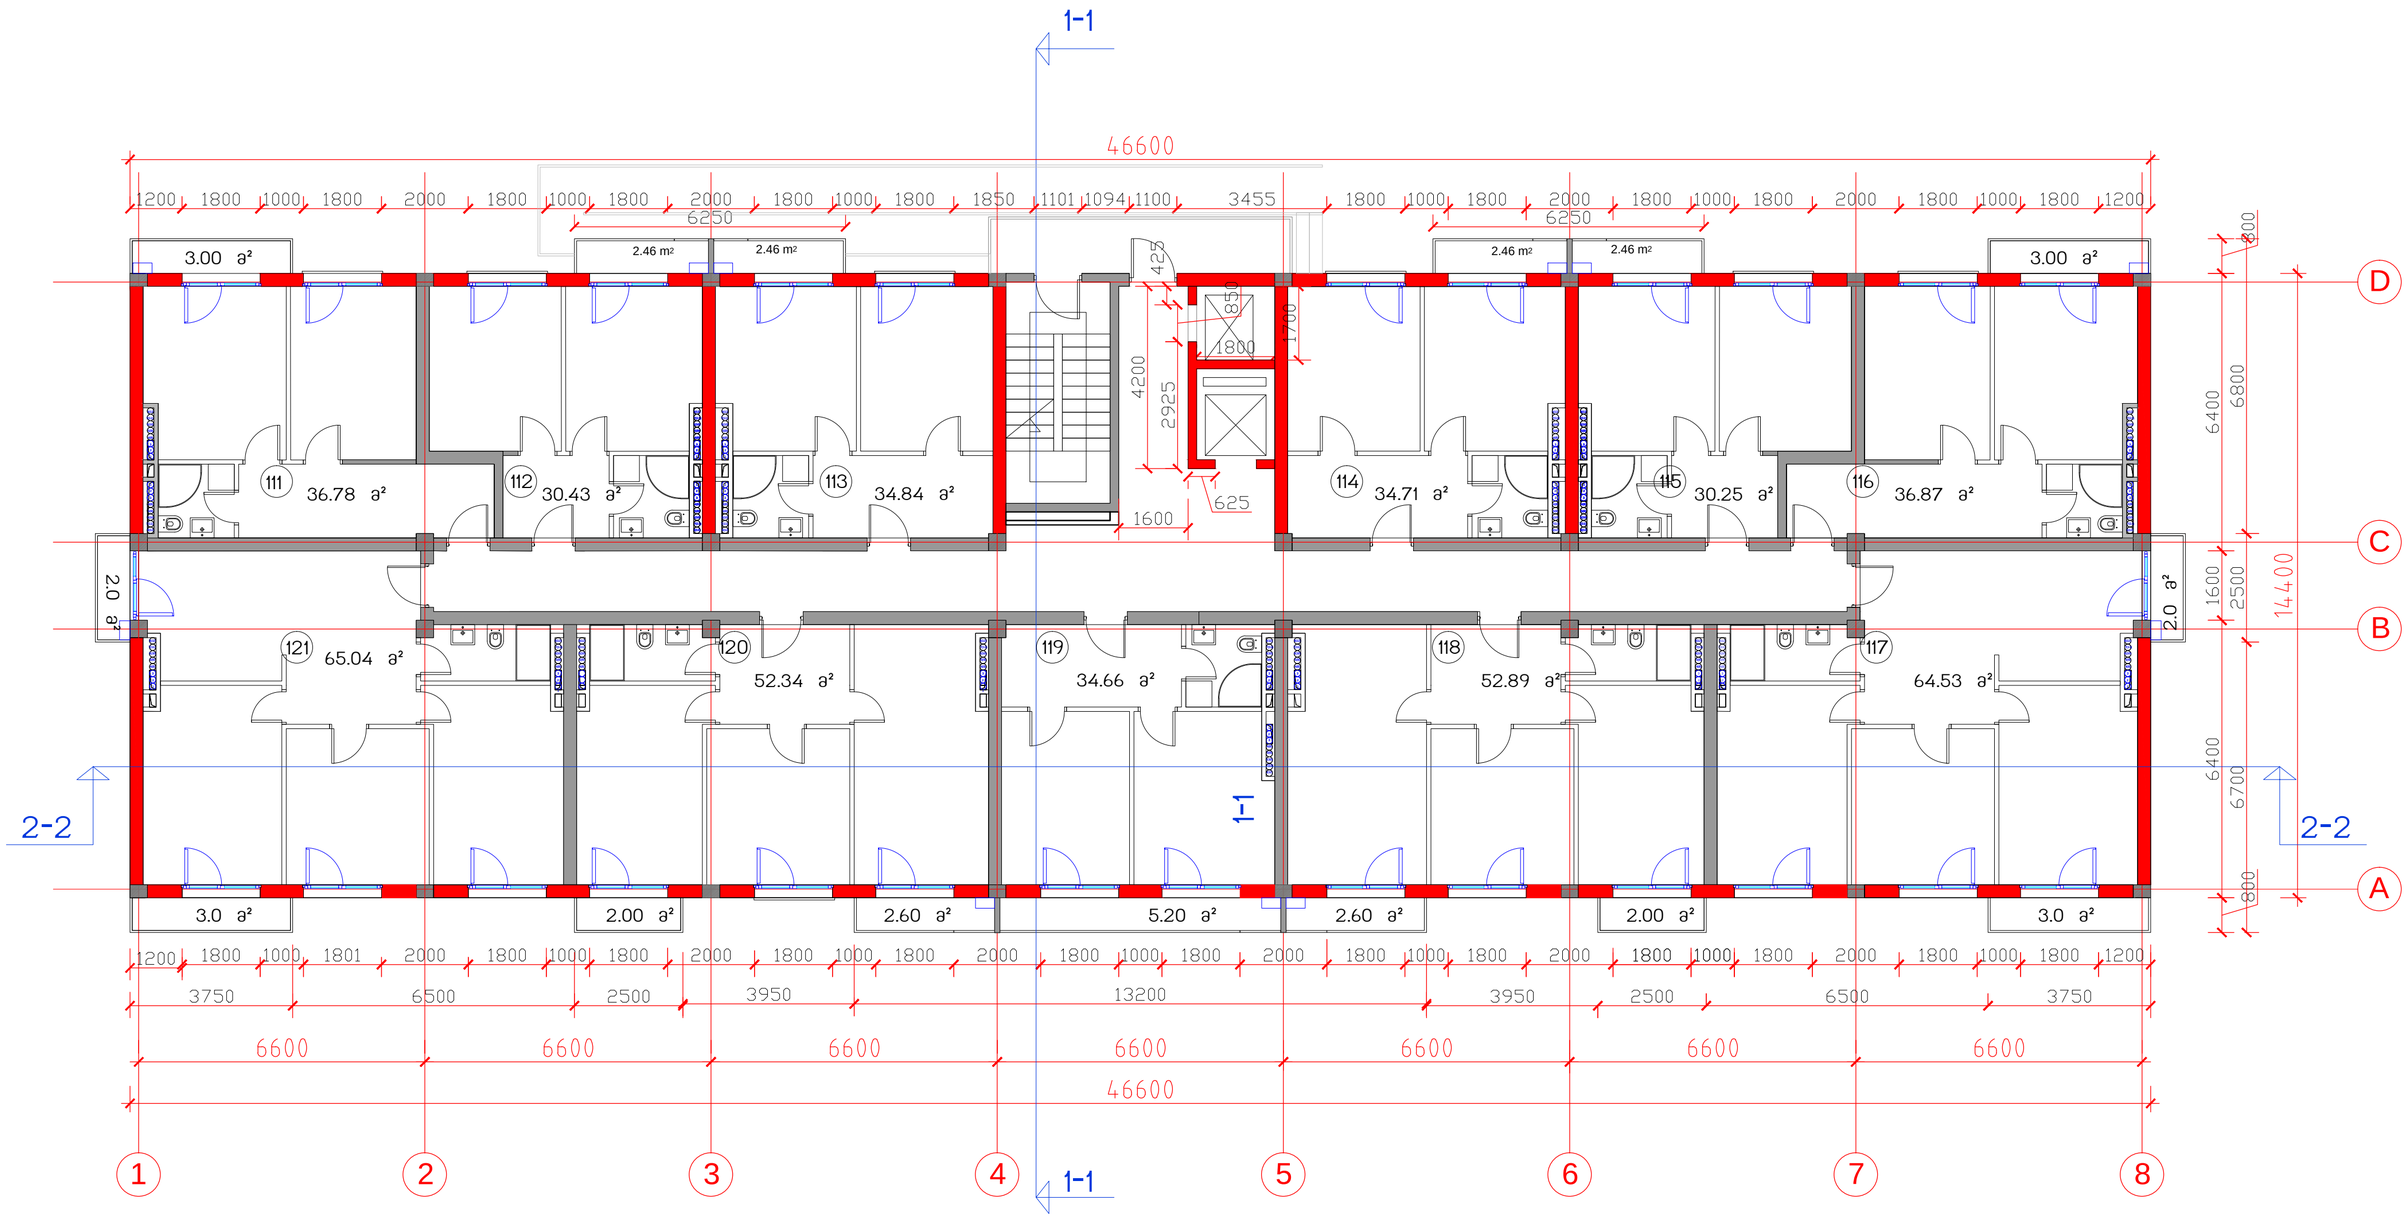

საცხოვრებელი კომპლექსი
ცოტნე დადიანის ქუჩაზე

ბლოკი B

საცხოვრებელი სახლი

საერთო ტექნიკური მონაცემები			
მოშენების ფართი	671	საერთო სამშენებლო ფართი	10673
სართ. სამშენებლო ფართი	720	საცხოვრებელი ფართი	5682.19
სართ. საცხოვრებელი ფართი 11 ბინა	473.34	საზაფხულო ფართი	676.5
სართულის აივნების ფართი	40.24	ბინების რაოდენობა	132
სართულის საანგარიშო ფართი	590.0	საერთო საანგარიშო ფართი	7928.0
		სართულების რაოდენობა	12 სულ, 2 სუბოსაფვ.

სართულის გეგმა 35.92 ნიშნულზე მ.1:100

თანამდებობა	გვარი	ხელმოწერა	სტად.
პრ.ხელმძღვ.	გ.აგულაძე		პროექ.
მთ.არქიტექტ	ი.შარაბიძე		ფურც.
დაამუშავა	ი.შარაბიძე		
შეამოწმა	მ.ძევხიშვილი		ფვ. №
15.01.2015	STUDIA 21		13

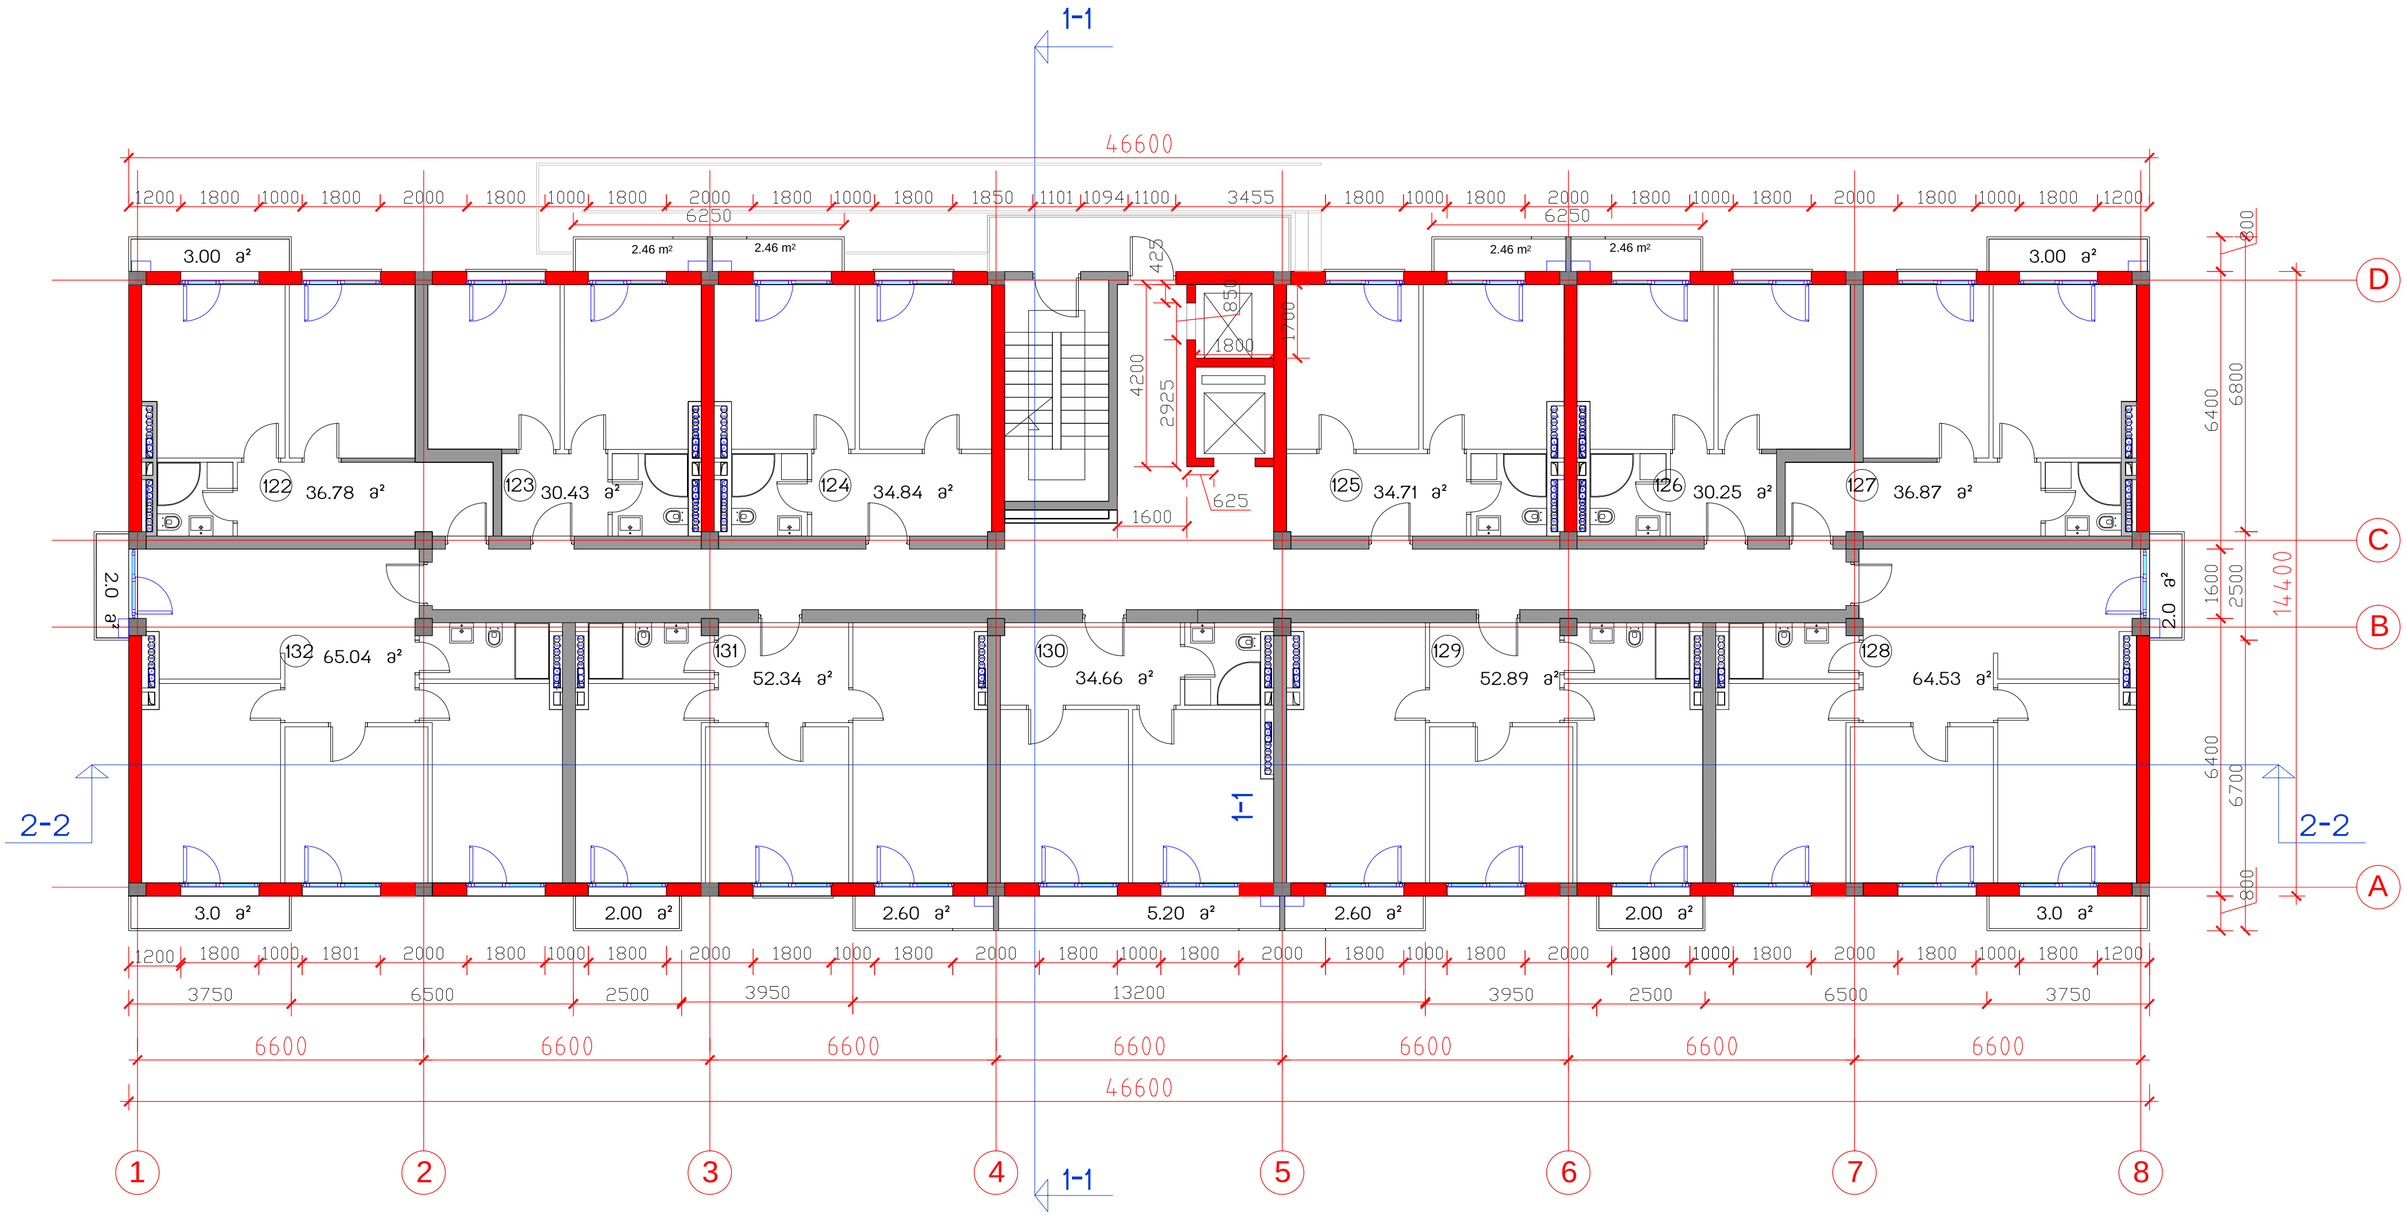

საცხოვრებელი კომპლექსი
ცოტნე დადიანის ქუჩაზე

ბლოკი B

საცხოვრებელი სახლი

საერთო ტექნიკური მონაცემები			
მოშენების ფართი	671	საერთო სამშენებლო ფართი	10673
სართ. სამშენებლო ფართი	720	საცხოვრებელი ფართი	5682.19
სართ. საცხოვრებელი ფართი 11 ბინა	473.34	საზაფხულო ფართი	676.5
სართულის აივნების ფართი	40.24	ბინების რაოდენობა	132
სართულის საანგარიშო ფართი	590.0	საერთო საანგარიშო ფართი	7928.0
		სართულების რაოდენობა	12 სართ, 2 სარდაფი

სართულის გეგმა 39.17 ნიშნულზე მ.1:100

თანამდებობა	გვარი	ხელმოწერა	სტად.
პრ.ხელმძღვ.	გ.აბულაძე		პროექ.
მთ.არქიტექტ	ი.შარაბიძე		ფურც.
დაამუშავა	ი.შარაბიძე		
შეამოწმა	მ.ქევხიშვილი		ფ. №
15.01.2015	STUDIA 21		14

ՀԱՍԱՐԱԿԱԿԱՆ ՀԱՄԱՅՆՔԱՅԻՆ ՇԵՆՔԵՐ ԵՎ ՇԻՆՈՒԹՅՈՒՆՆԵՐ ԳՅՈՒՂԱՏՆՏԵՍԱԿԱՆ ԱՇԽԱՏԱՆՔՆԵՐԻ ԱՐՏԱԴՐԱՆՔԱՅԻՆ ՀԱՄԱԼԻՐ			
ՀԱՅԱՍՏԱՆԻ ՀԱՆՐԱՊԵՏՈՒԹՅԱՆ ԱՐՄԱՎԻՐԻ ՄԱՐԶԻ ԱՐՄԱՎԻՐ ՔԱՂԱՔԻ ՀԱՍՑԵ			
ՀՀ

Масштаб 1:100	Бетон В25 (М350) F150 W6	45.12	Общая	Стадия	Лист
Главный инженер проекта				Р	3
Гип					
Нач. отд.					
Гл. архитектор проекта					
Гл. конструктор проекта					
Нач. сектора					
Разработал					

Ведомость рабочих чертежей основного комплекта		
Лист	Наименование	Примечание
1	Общие данные	
2	Схема расположения элементов покрытия	
3	Схема расположения элементов покрытия	
Спецификация сборных железобетонных изделий			
Марка	Обозначение	Наименование	Масса, кг
1	1.465.1-23.87	Плита покрытия ПГ 6х2	1067.3
2	1.465.1-23.87	Плита покрытия ПГ 6х2	5682.19
3	1.465.1-23.87	Плита покрытия ПГ 6х2	676.5
4	1.465.1-23.87	Плита покрытия ПГ 6х2	132
5	1.465.1-23.87	Плита покрытия ПГ 6х2	7928.0
6	1.465.1-23.87	Плита покрытия ПГ 6х2	12 шт. 2 339кг.шт.

Ведомость ссылочных и прилагаемых документов	
Обозначение	Наименование
1.465.1-23.87	Плиты покрытия ПГ 6х2

Экспликация помещений			
Номер помещения	Наименование помещения	Площадь помещения, м²	Категория помещения по взрывопожарной и пожарной опасности
1	Производственное помещение	945	Г

Общие данные

Схема расположения элементов покрытия

Бетон В25 (М350) F150 W6
Арматура А500С ø10
Бетон В25 (М350) F150
Арматура А240 ø6,8

1-1

2-2

1-1

2-2

A
B
C
D

1
2
3
4
5
6
7
8

6600
6600
6600
6600
6600
6600
6600
46600

6000
2000
6000
14400

Изм. Кол.уч. Лист № док. Подп. Дата
Инв. № подл. | Подп. и дата | Взам. инв. № | Инв. № дубл. | Подп. и дата