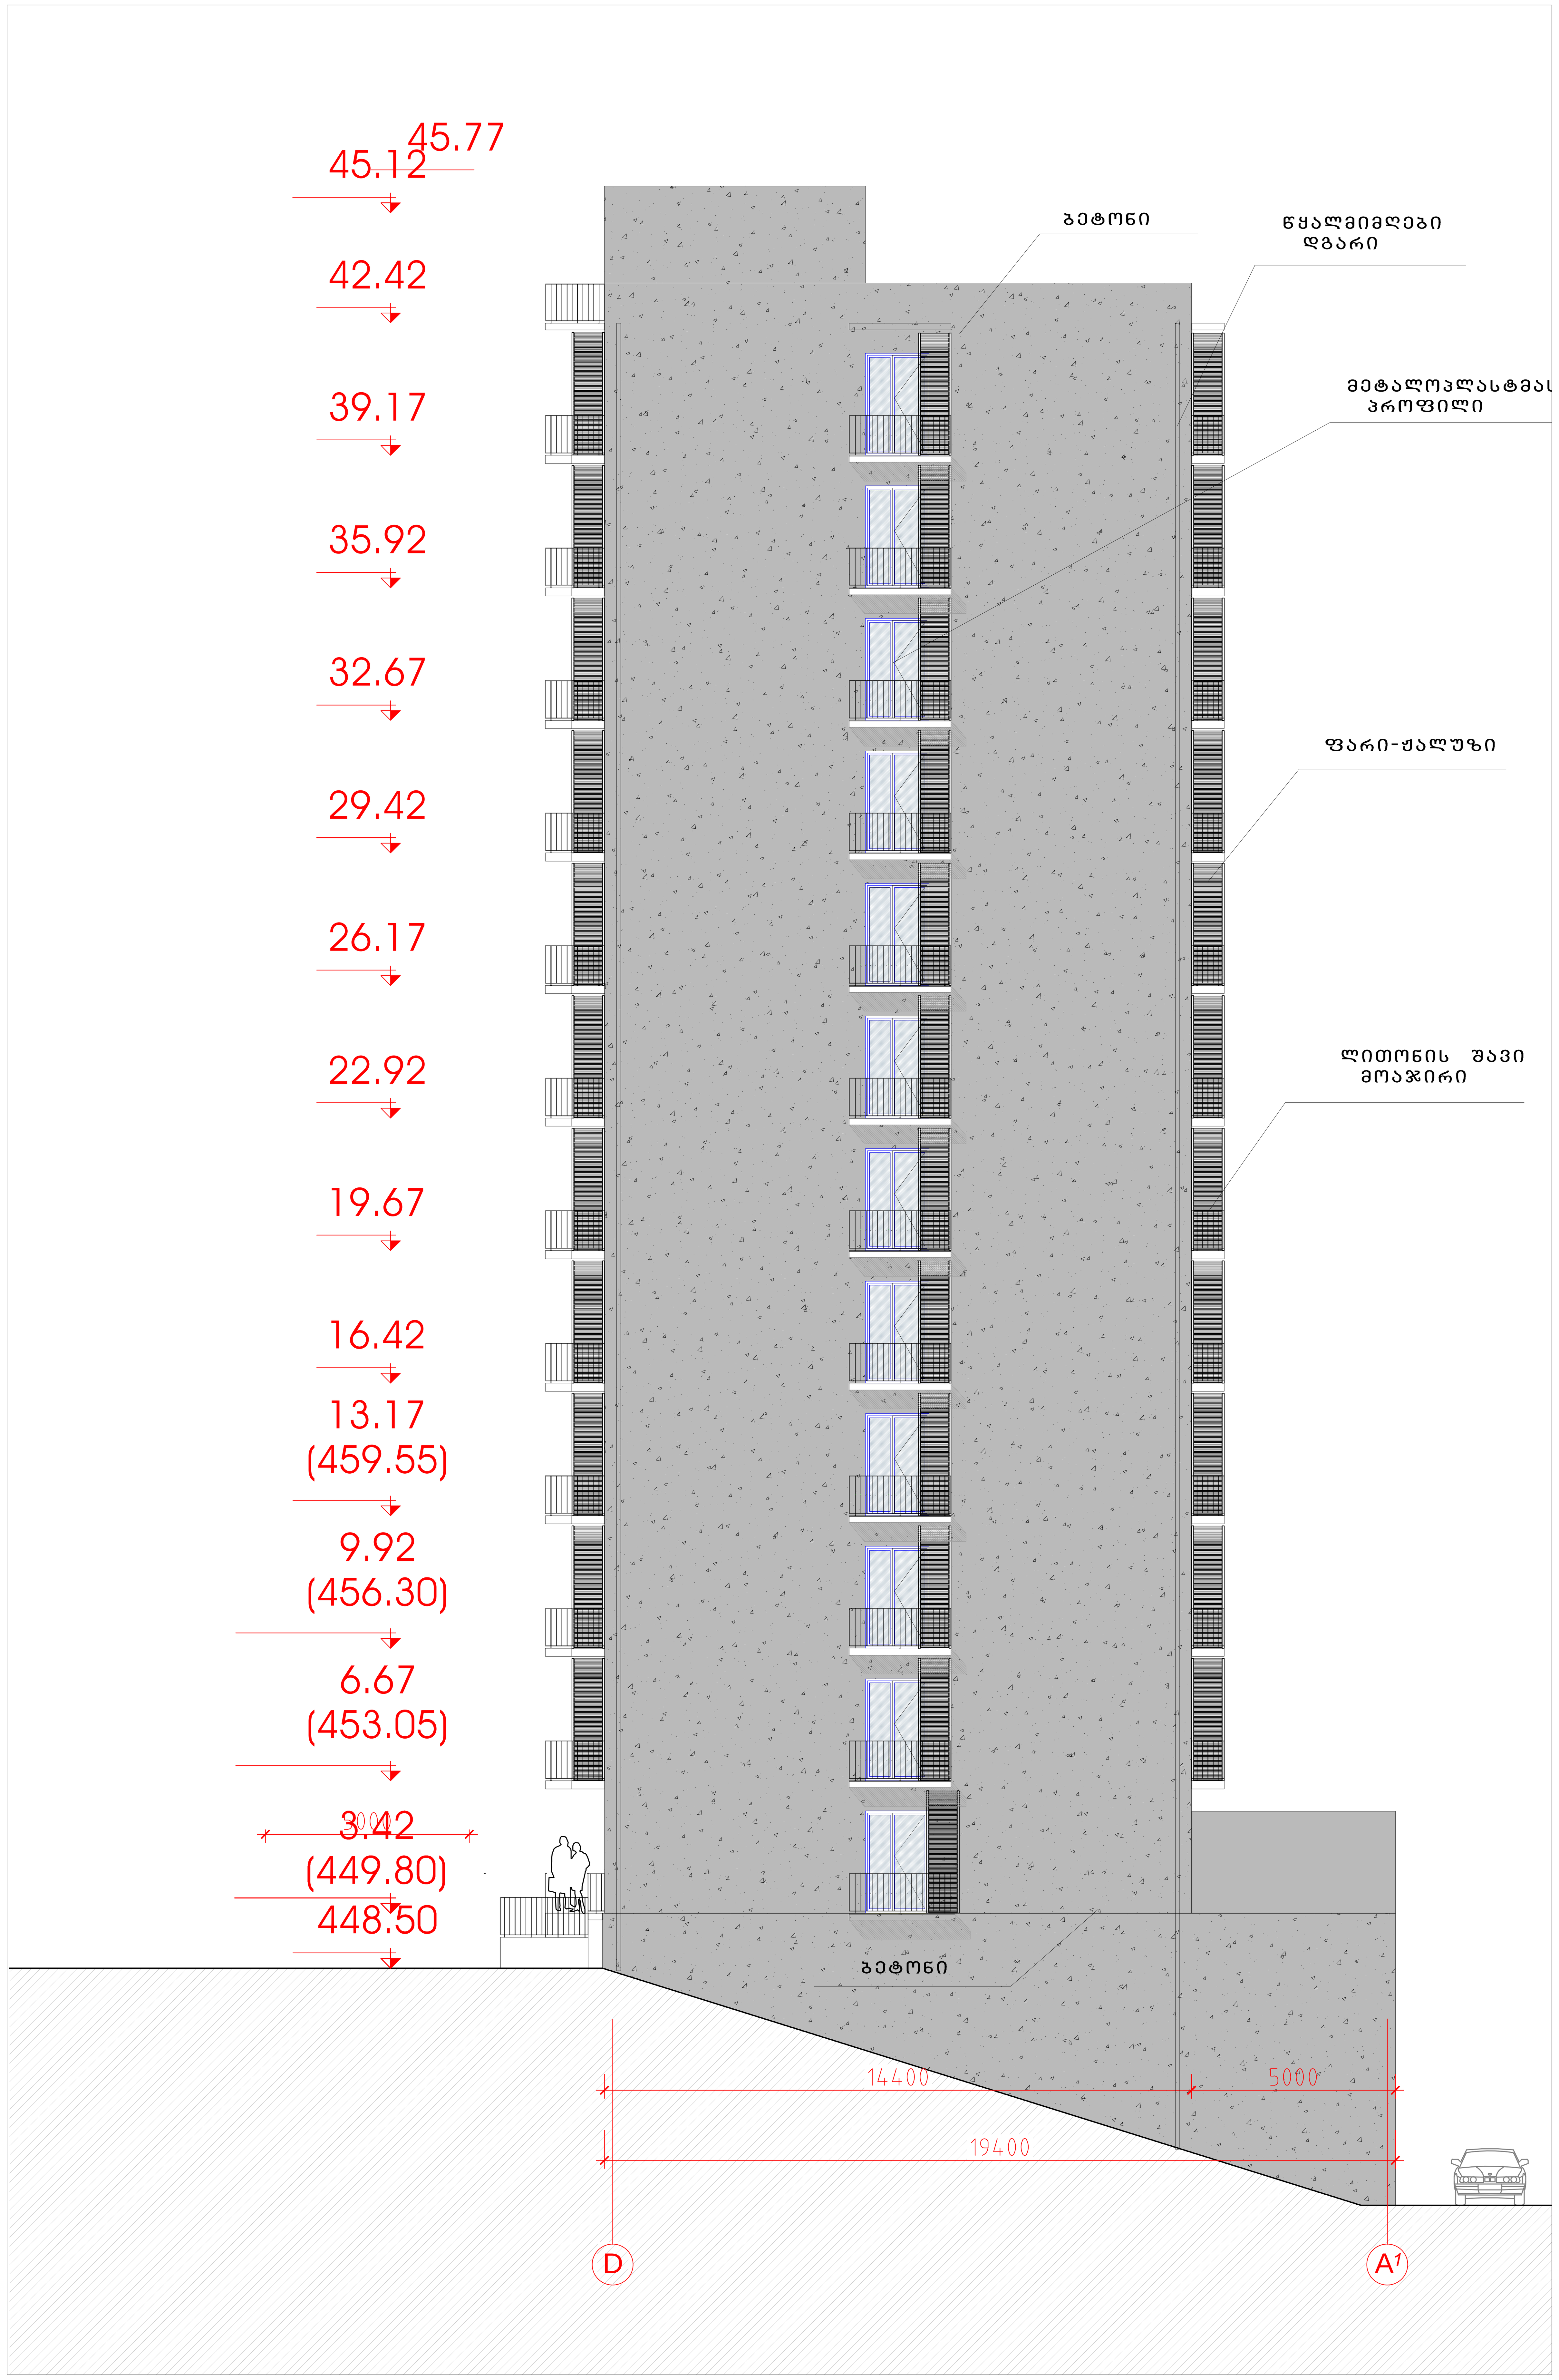

46600
1
8
-3.54
(443.00)
-3.74
(442.80)
3.42
(449.80)
6.67
(453.05)
9.92
(456.30)
13.17
(459.55)
16.42
45.77
45.12
42.42
39.17
35.92
32.67
29.42
26.17
22.92
19.67
ВЕНТИЛЯЦИОННАЯ ШАХТА
ВЕНТИЛЯЦИОННАЯ ШАХТА
ВЕНТИЛЯЦИОННАЯ ШАХТА



Общая площадь здания	945
Общая площадь жилых помещений	10673
Общая площадь жилых помещений	5682.19
Общая площадь нежилых помещений	676.5
Количество квартир	132
Количество жилых комнат	7928.0
Количество машиномест	12 шт. 2 маш.мест

Общая площадь здания 945
Общая площадь жилых помещений 10673
Общая площадь жилых помещений 5682.19
Общая площадь нежилых помещений 676.5
Количество квартир 132
Количество жилых комнат 7928.0
Количество машиномест 12 шт. 2 маш.мест



საცხოვრებელი კომპლექსი
ცოტნე დადიანის ქუჩაზე

ბლოკი B

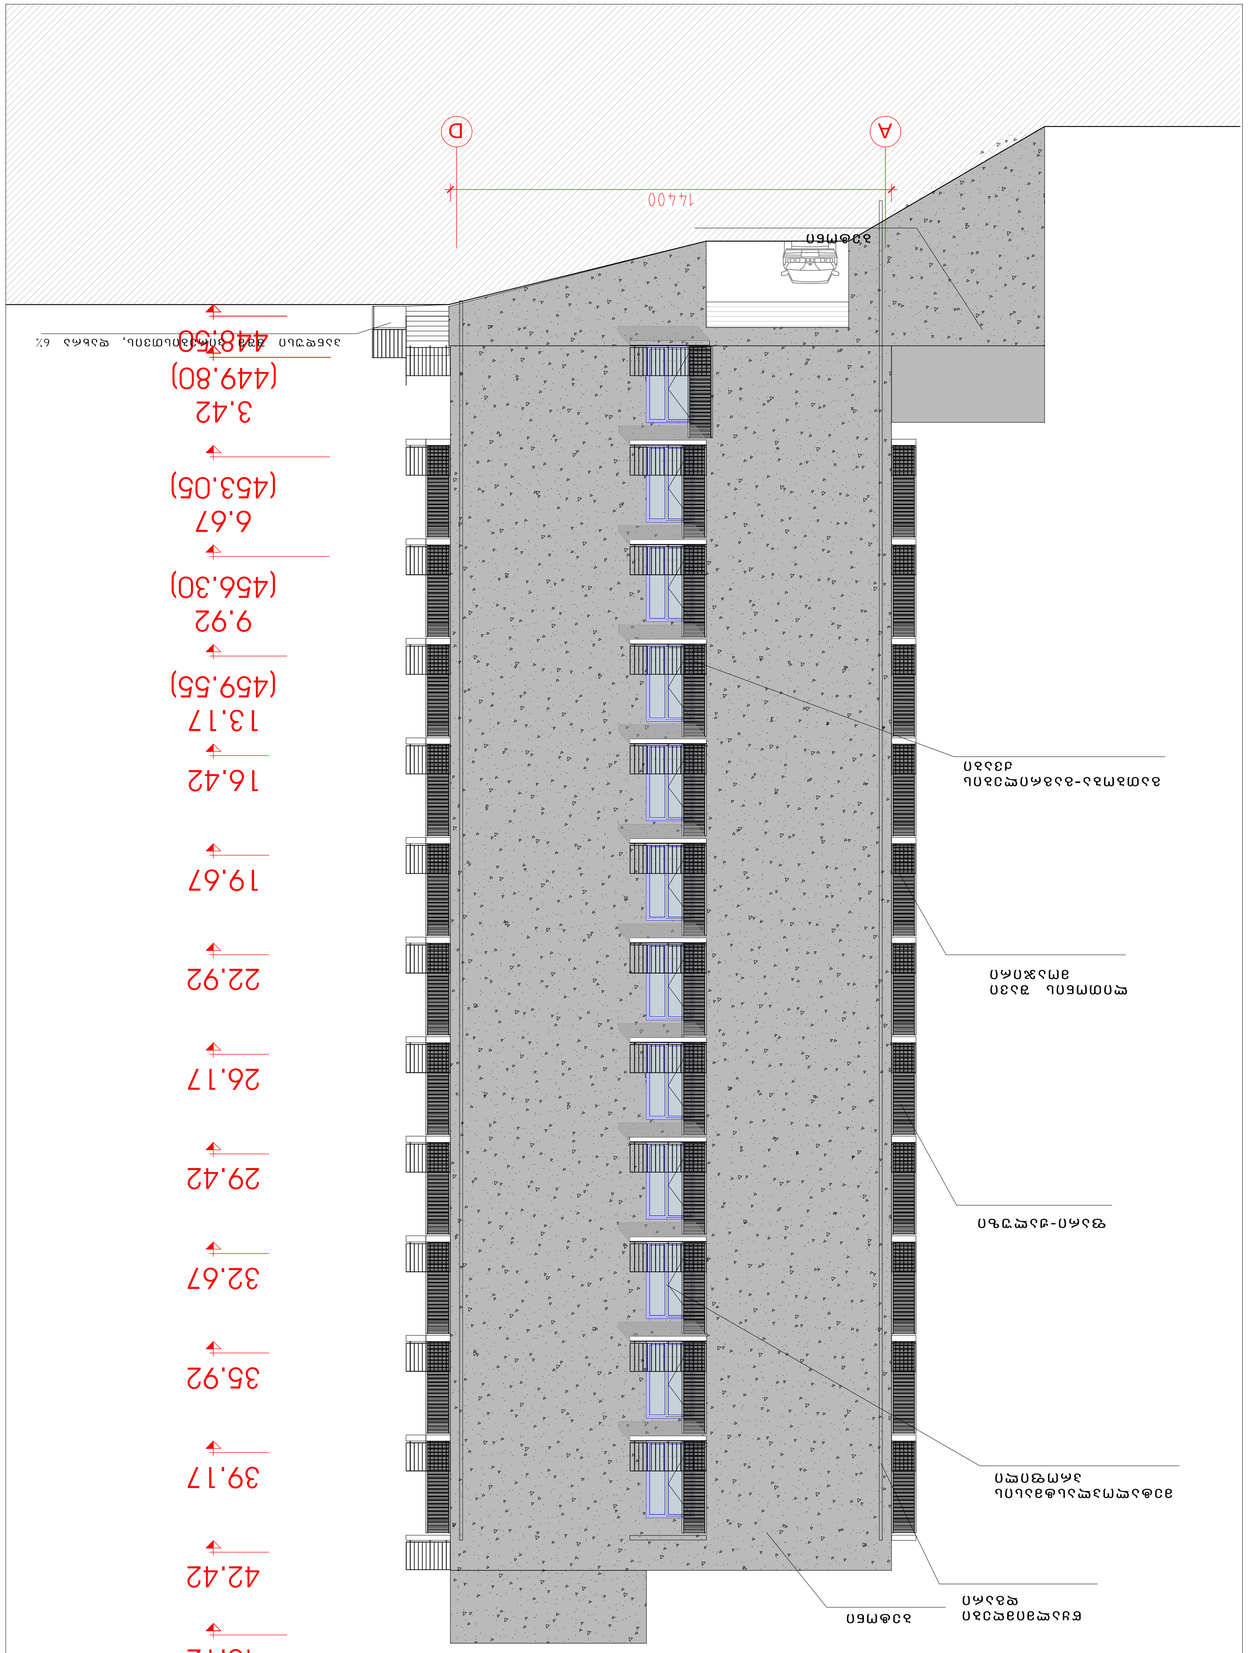
საცხოვრებელი სახლი

საერთო
ტექნიკური მონაცემები

მოშენების ფართი	945
საერთო სამშენებლო ფართი	10673
საცხოვრებელი ფართი	5682.19
საზაფხულო ფართი	676.5
ბინების რაოდენობა	132
საერთო საანგარიშო ფართი	7928.0
სართულების რაოდენობა	12 საცხ, 2 ავტოსადგ.

ფასადი დ-ა ღერძებში მ.1:100

თანამდებობა	გვარი	ხელმოწერა	სტად.
პრ.ხელმძღვ.	გ.აბულაძე		პროექ.
მთ.არქიტექტ	ი.შარაბიძე		ფურ.რ.
დაამუშავა	ი.შარაბიძე		
შეამოწმა	მ.ქევხიშვილი		ფ. №
15.01.2015	STUDIA 21		22


45.77
45.12
42.42
39.17
35.92
32.67
29.42
26.17
22.92
19.67
16.42
13.17
(459.55)
9.92
(456.30)
6.67
(453.05)
3.42
(449.80)
+48.50
14,400
A
D
ЗЗ@mбп
ЗЗ@mбп
ЗЗ@mбп