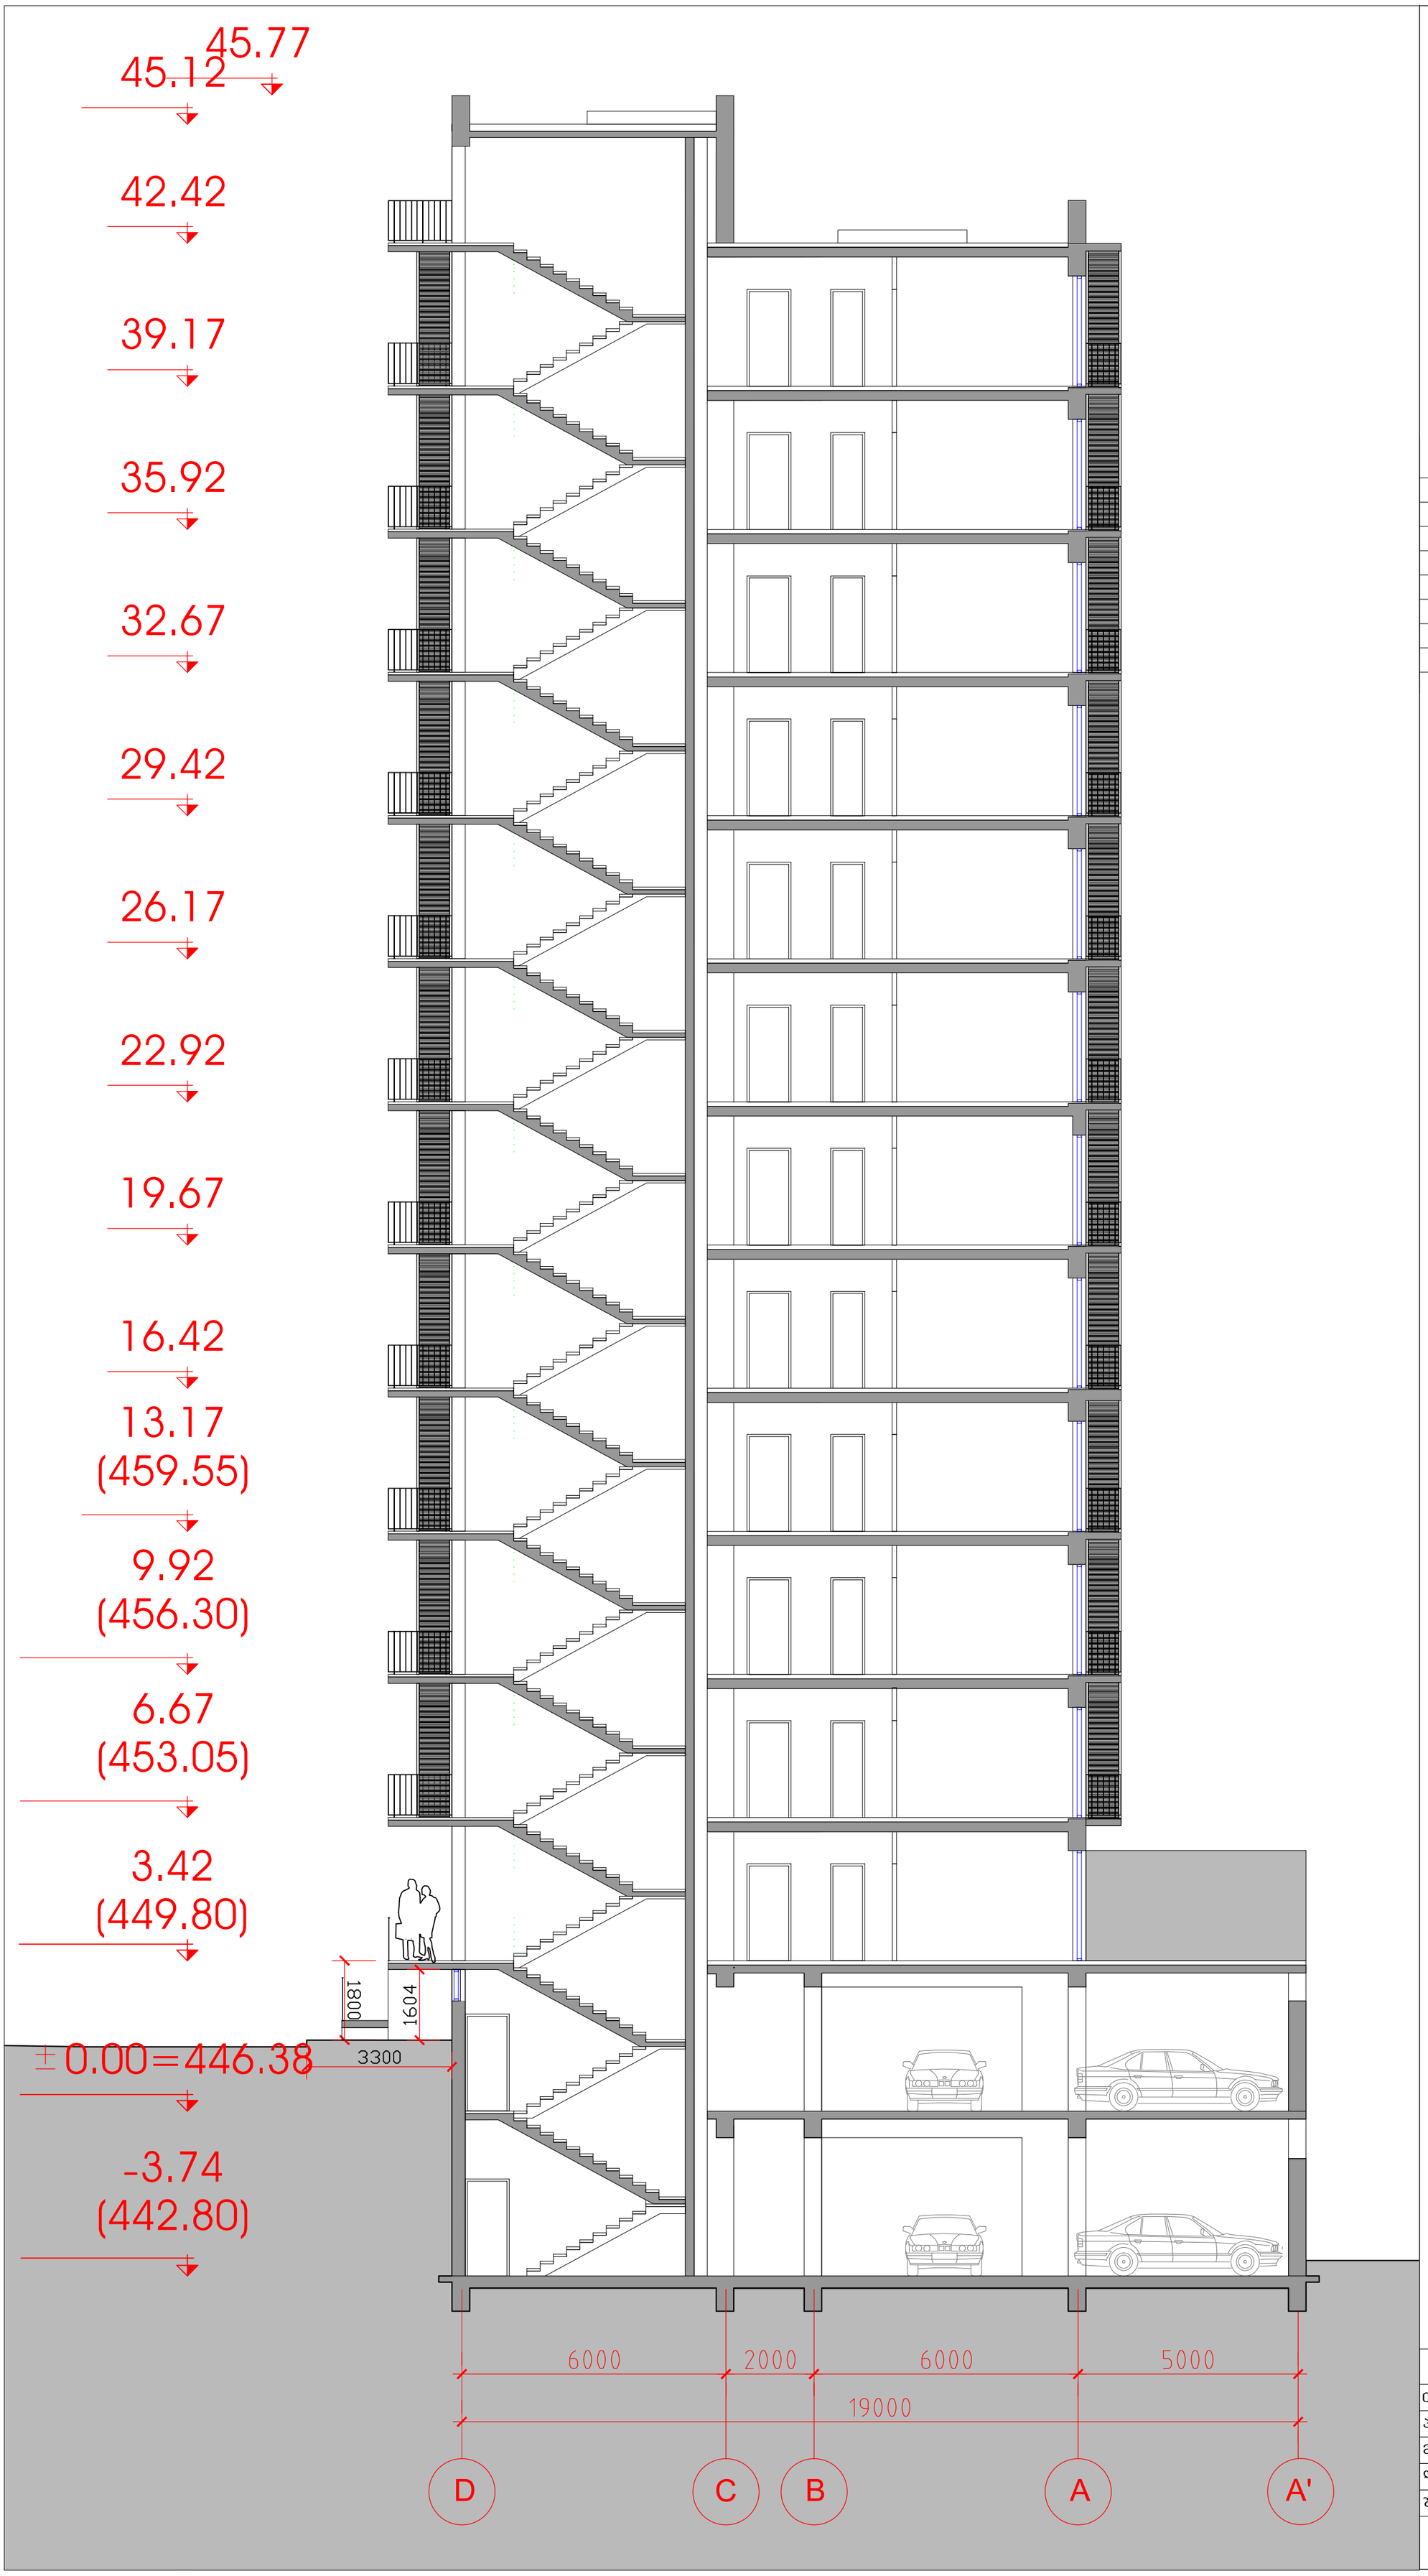

საცხოვრებელი კომპლექსი ცოტნე დადიანის ქუჩაზე

ბლოკი B

საცხოვრებელი სახლი

ს

საერთო
ტექნიკური მონაცემები

მოშენების ფართი	945
საერთო სამშენებლო ფართი	10673
საცხოვრებელი ფართი	5682.19
საზაფხულო ფართი	676.5
ბინების რაოდენობა	132
საერთო სანგარიშო ფართი	7928.0
სართულების რაოდენობა	12 სცხ, 2 ავტოსადგ.

ჭრილი დ-ა ღერძებში მ.1:100

თანამდებობა	გვარი	ხელმოწერა	სტად.
პრ.ხელმძღვ.	გ.აბულაძე		პროექ.
მთ.არქიტექტ	ი.შარაბიძე		ფურ.რ.
დაამუშავა	ი.შარაბიძე		
შეამოწმა	მ.ძევხიშვილი		ფ. №
15.01.2015	STUDIA 21 მის: თბილისი, თამარაშვილის ქ. №21 ტელ: (+995 32) 2225802, (+995 32)2225803		17

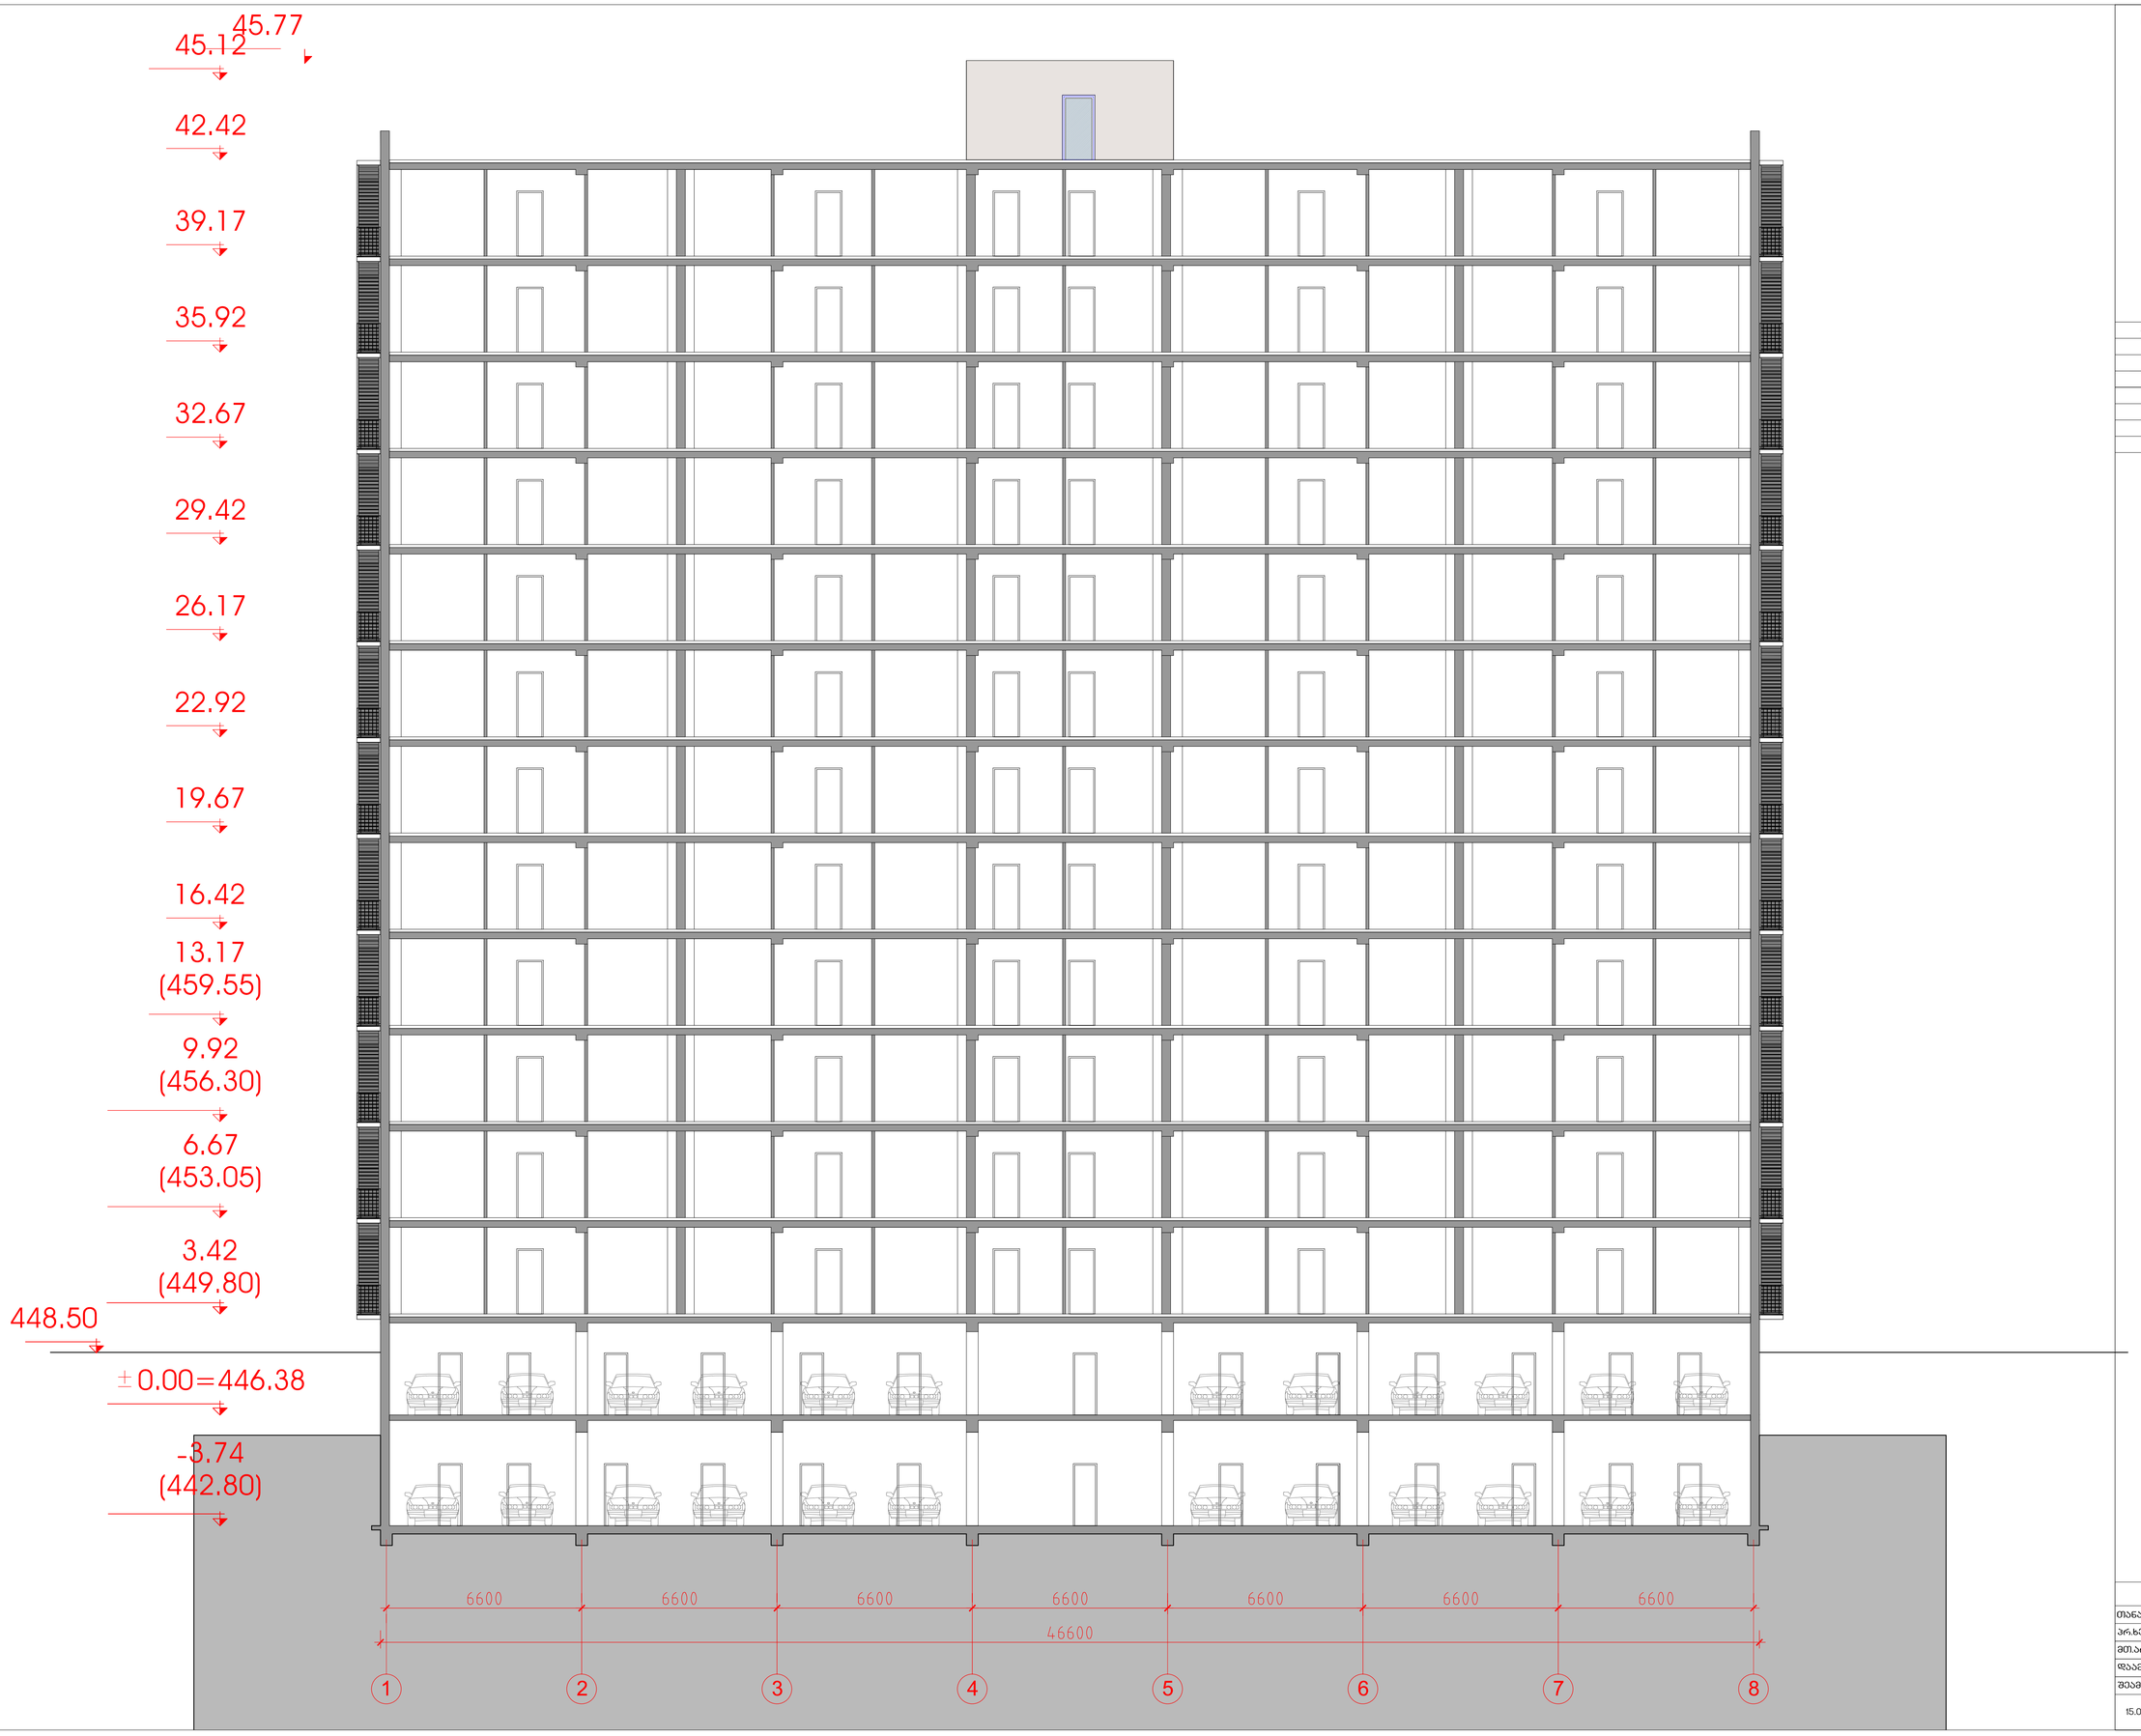

საცხოვრებელი კომპლექსი
ცოტნე დადიანის ქუჩაზე

ბლოკი B

საცხოვრებელი სახლი

N

საერთო
ბექნიაური მონაცემები

მოშენების ფართი	945
საერთო სამშენებლო ფართი	10673
საცხოვრებელი ფართი	5682.19
საზაფხულო ფართი	676.5
ბინების რაოდენობა	132
საერთო საანგარიშო ფართი	7928.0
სართულების რაოდენობა	12 სამხ, 2 აბოსაფბ.

ჭრილი 1-8 ლერძებში მ.1:100

თანამდებობა	გვარი	ხელმოწერა	სტად.
პრ.ხელმძღვ.	გ.აბულაძე		პროექ.
მთ.არქიტექტ	ი.შარაბიძე		ფურ.რ.
დაამუშავა	ი.შარაბიძე		
შეამოწმა	მ.ქევხიშვილი		ფ. №

15.01.2015

STUDIA 21

18