საქართველოს
ქ. თბილისის მერია
სსიპ თბილისის არქიტექტურის სამსახური

ქ. თბილისში, ისანი-სამგორის რაიონში, ბოგდან ხმელნიცკის ქუჩის ბოლოს, შ.პ.ს. "ბარტონ გლობალ ჯორჯია"-ს საკუთრებაში არსებული 464 კვ.მ არასასოფლო-სამეურნეო დანიშნულების მიწის ნაკვეთის

ბ ე ბ მ ა

საფუძველი: ქ. თბილისის მერიის სსიპ ქონების მართვის სააგენტოს წერილი № ქ.თბილისის მთავრობის №20-32-704. 10.11.2008 წლის დადგენილება.

სამსახურის უფროსის მ/შ
/ა. ბოჭოიძე/.

სიტუაციური სქემა
მ 1:2000

ჩ.ს სერვისტეჩ. ესტროპროექტის ხმელნიცკის ქუჩის ბოლოს–კორექტირებასიტუაციურად.ჯგ

მიწის ნაკვეთის გამოყენების პირობების მომზადების განყოფილება		
განყოფილების უფროსი:		ნ. გვენცაძე
მთავარი სპეციალისტი:		
საინვესტიციო განყოფილება		
განყოფილების უფროსი:		ლ.მელვინიშვილი
მთავარი სპეციალისტი:		
მიწის ნაკვეთის შენძცია და ქალაქმშენებლობითი პირობების პარამეტრები		

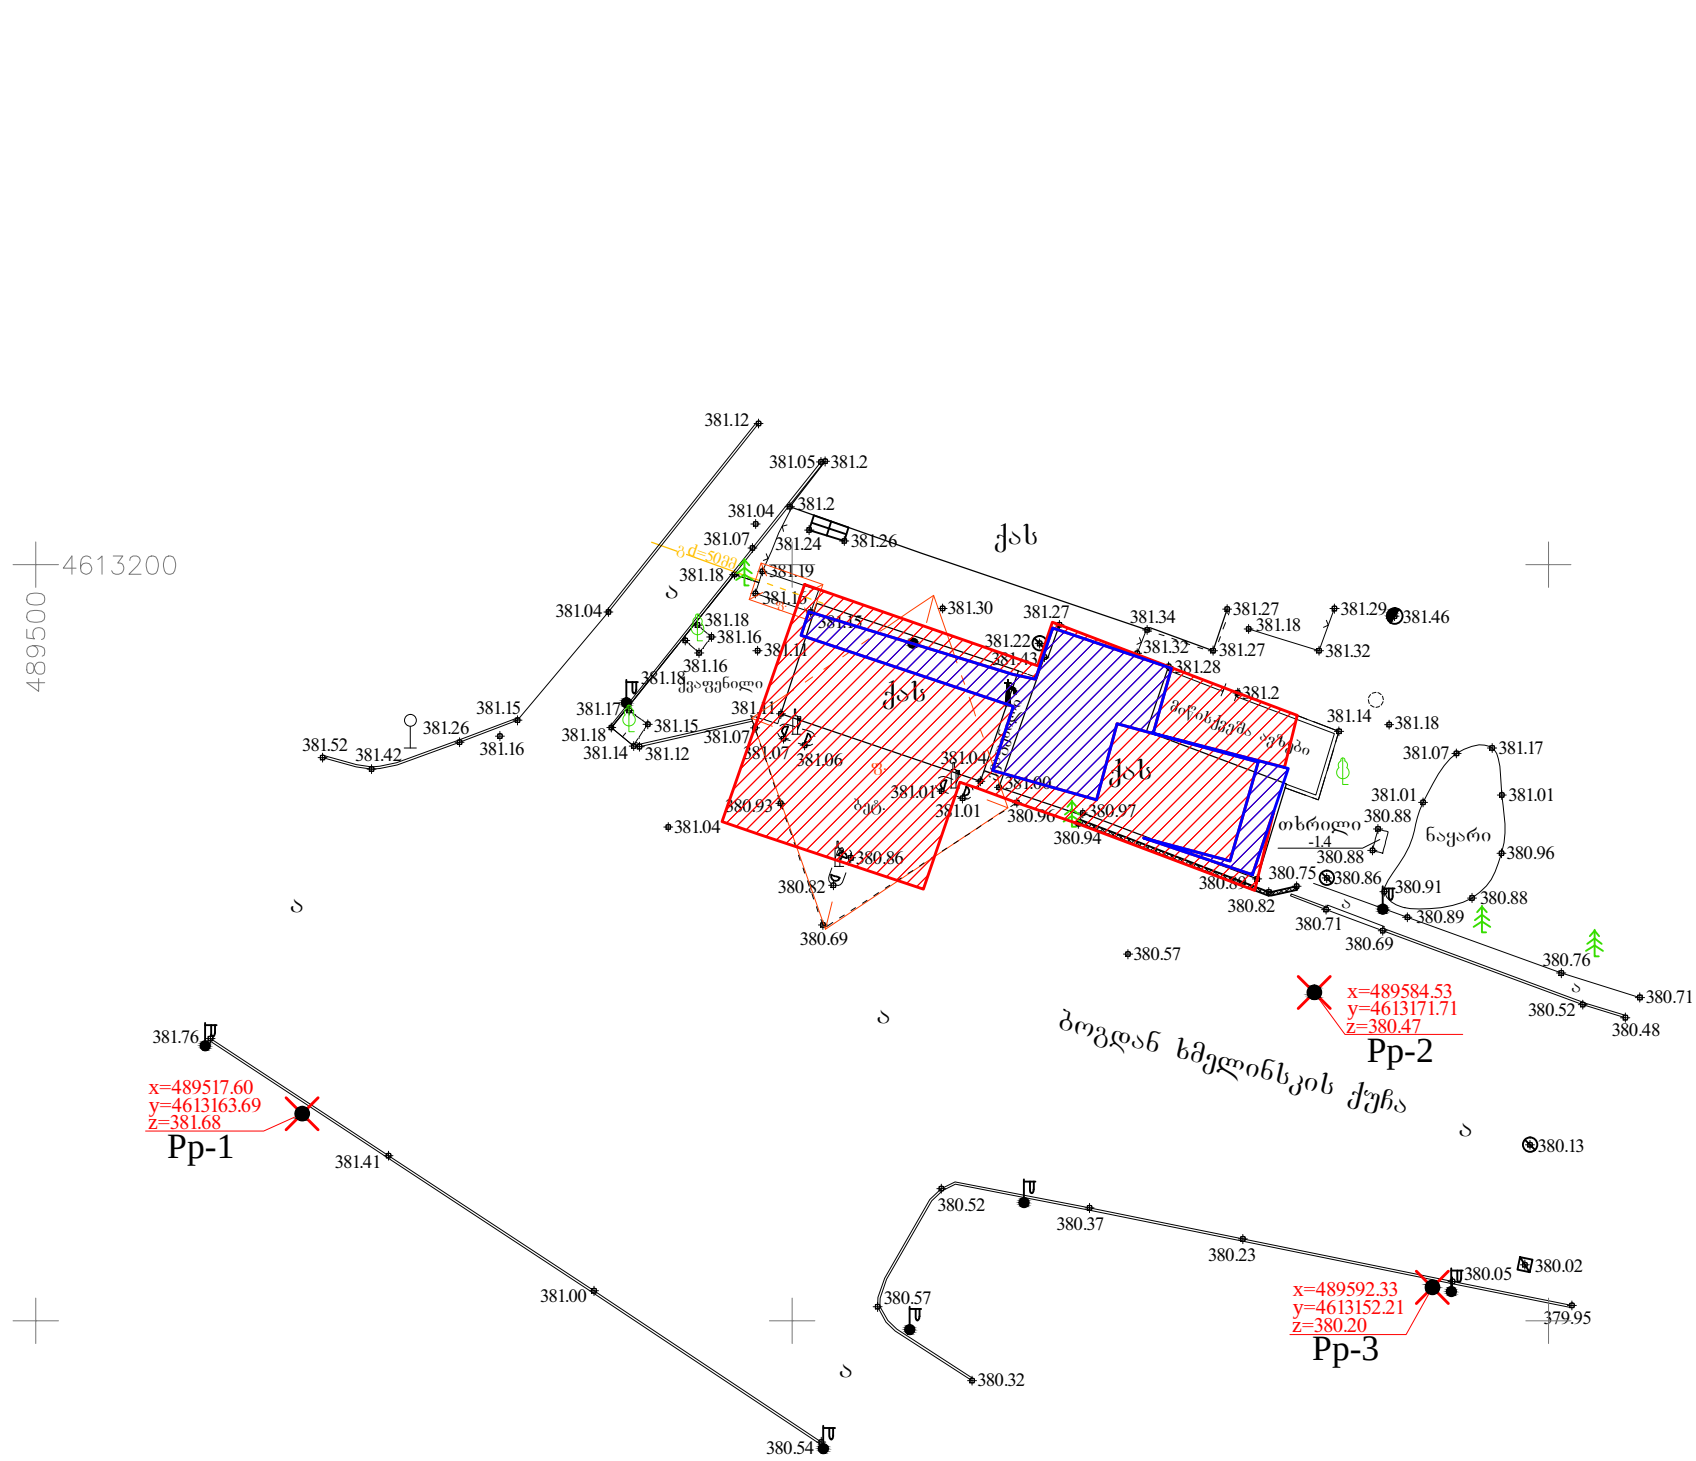

შ.პ.ს. "ბარტონ გლობალ ჯორჯია"-ს საკუთრებაში არსებული 345 კვ.მ კორექტირებული მიწის ნაკვეთის საზღვარი

შ.პ.ს. "ბარტონ გლობალ ჯორჯია"-ს საკუთრებაში არსებული 119 კვ.მ ლეგალიზებული მიწის ნაკვეთის საზღვარი

პირობითი აღნიშვნები
WGS 84–ის კოორდინატთა სისტემის UTM პროექცია

ძს საცხოვრებელი შენობა	ბორდიური	ბეტონის ღობე	მიწის ნაკვეთის საზღვარი
ძას არასაცხოვრებელი შენობა	ასფალტის გზა	მავთულბადის ღობე	ტრანსფორმატორი, ელ. ქვესადგური
ფ ფარდული	გრუნტის გზა	გაზი	ხეები, პალმა, ბუჩქი
სათბური სათბური	რკინიგზა	წყალი	ბოძები
დანგრეული შენობა	მთავარი იზოჰიფსი	ნაყარი მიწა	განათების ელ. ბოძი
ბუნკერი რეზ რეზერვუარი	იზოჰიფსი სიმაღლით	ჩამოჭრილი გრუნტი	ონკანი, სათვალთვალო ჭა
თხრილი	ქვის ღობე	კონტურული ხაზი	ანძა, ანტენა
	ლითონის ღობე	ქარსაცავი ზოლი	
		ცოცხალი ღობე	

თბილისი ჯგუფი ზურაბ ჭავჭავაძის 8
info@tbilisigroup.ge 995 32 951653

დირექტორი		ნ. ჭეიშვილი
აზომა		პ. ჯიქიძე
დახაზა		ა. კრივოლიაკო
მ 1:500		2012წ.