
ფორმატი A-3	თბილისი 2012	

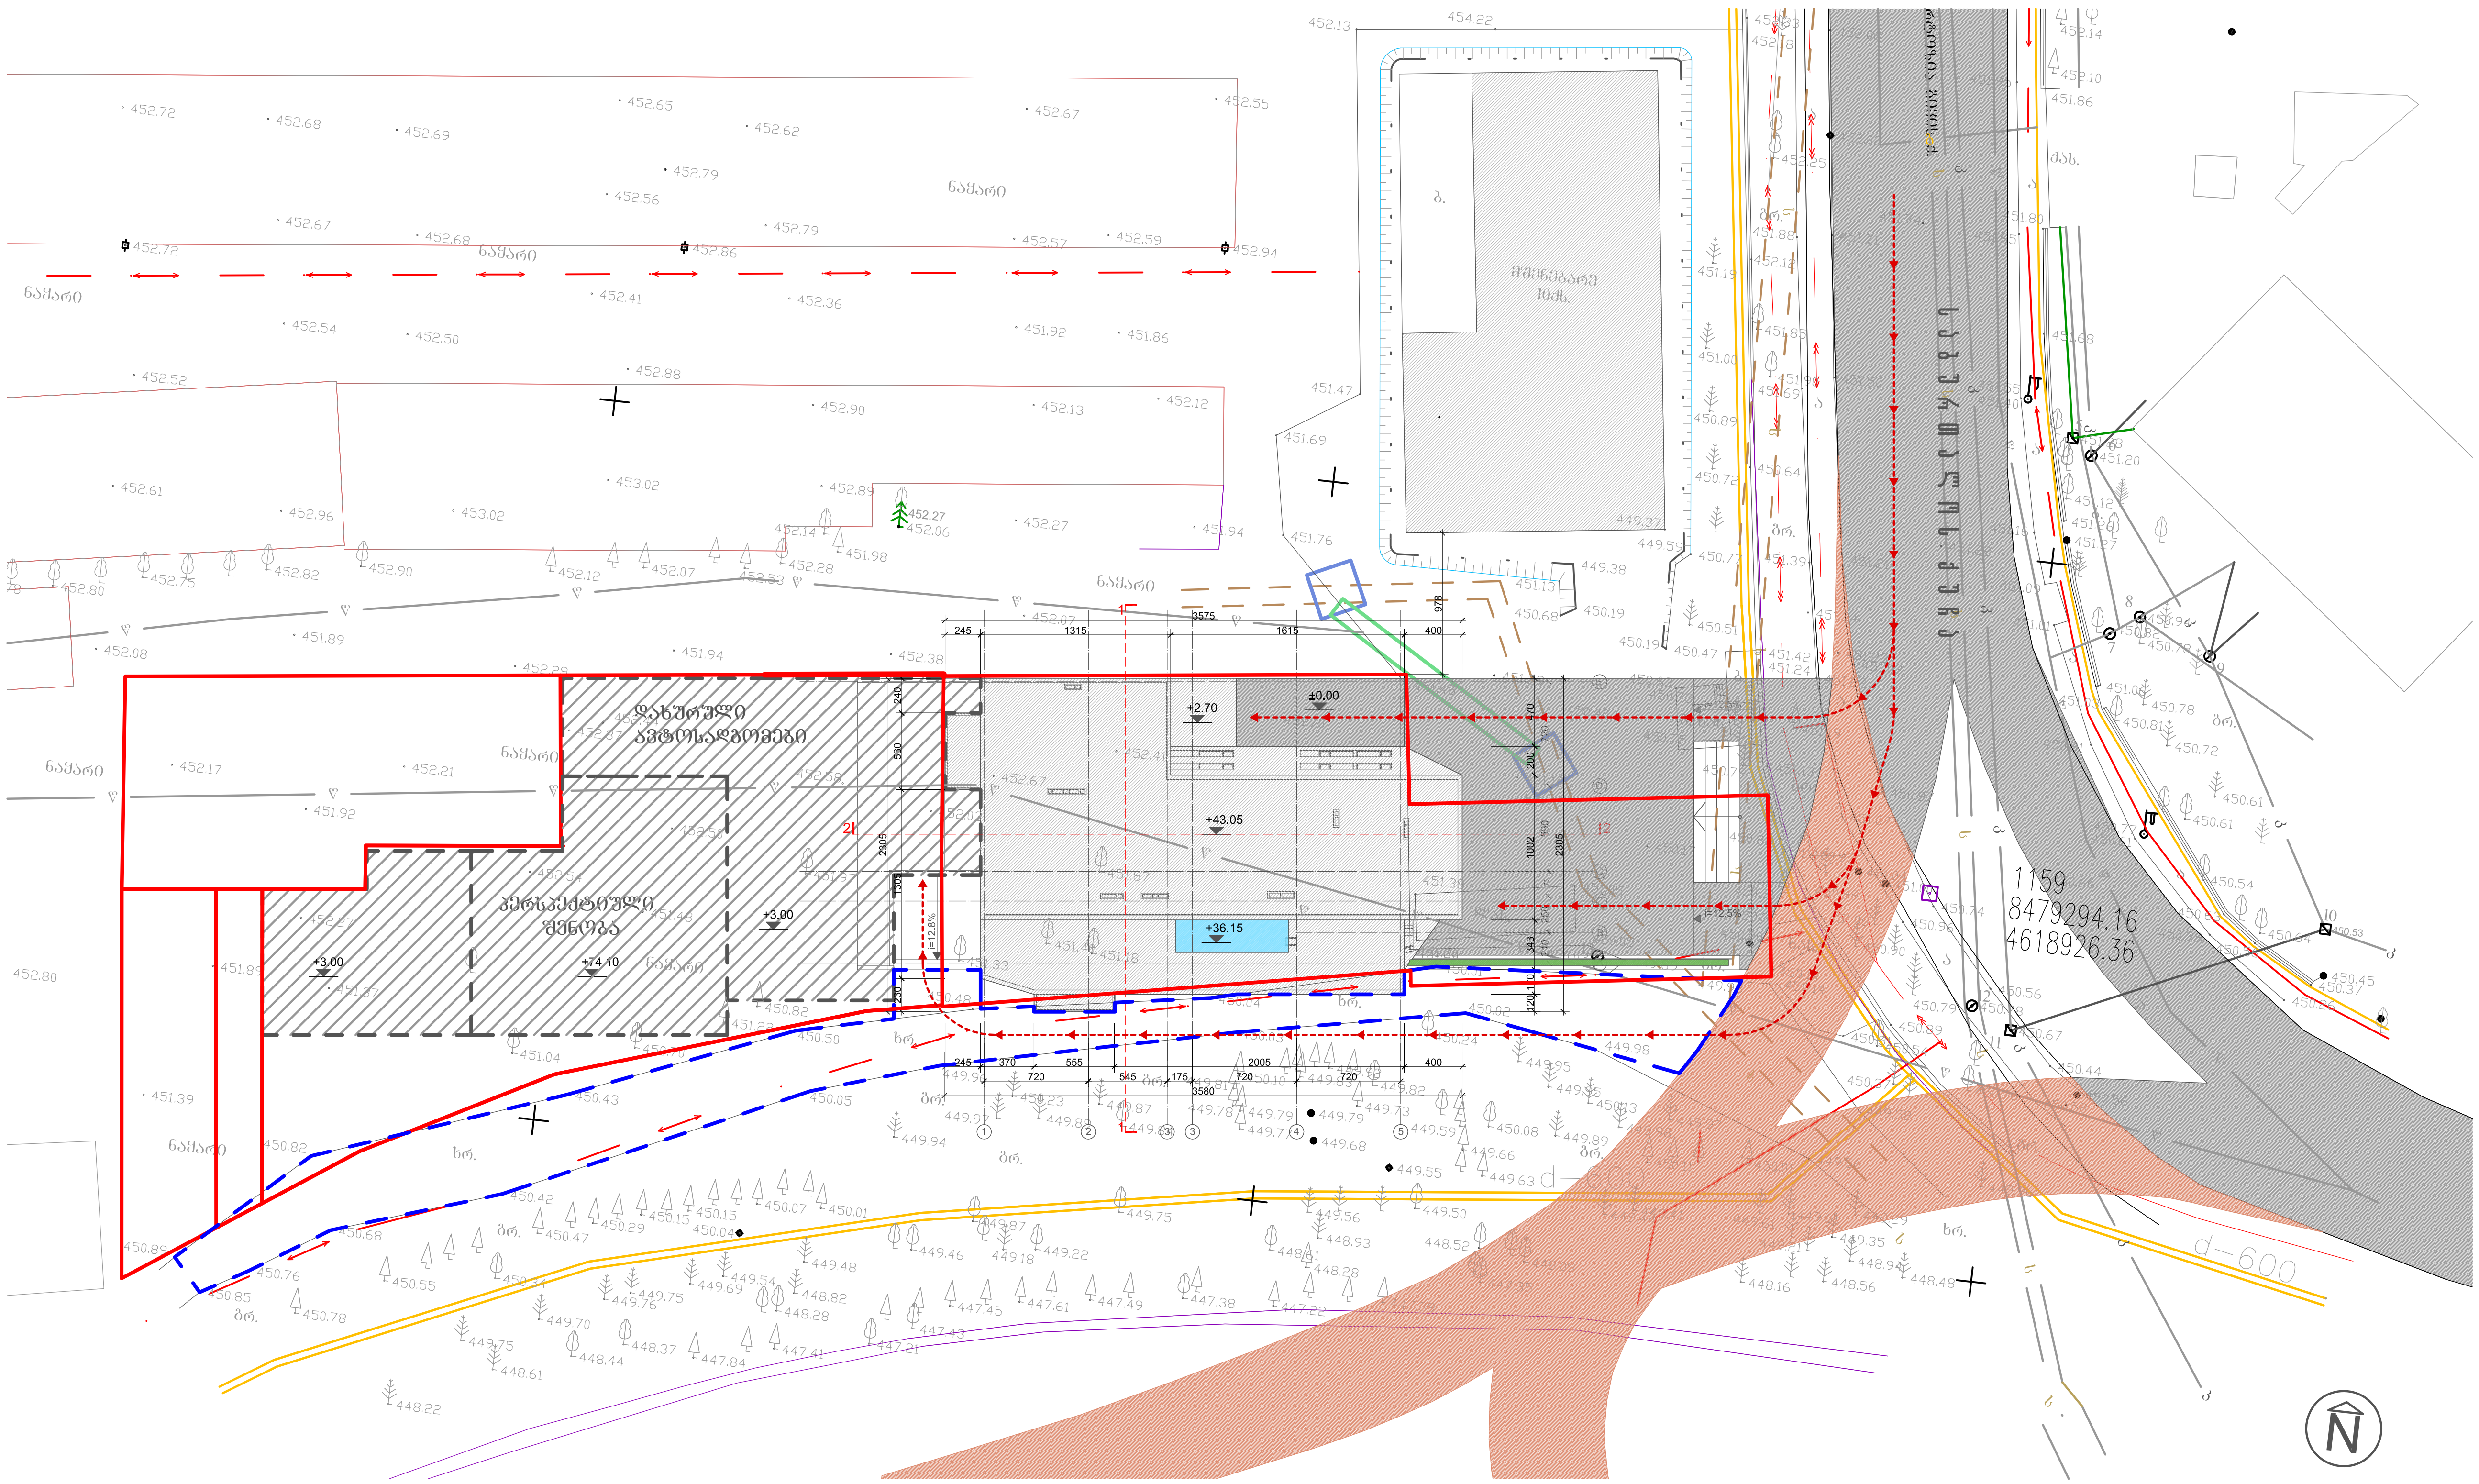

პირობითი აღნიშვნები

- ტერიტორიის წითელი ხაზი
- საპროექტო გზა
- არსებული გზა

შენიშვნა

აქსისი

პროექტის დასახელება	
საცხოვრებელი სახლი	

თანამდებობა	გვარი	ხელმოწერა	თარიღი
არ. ხელმძღვანელი	ნ. მოსულიშვილი		
არ. ავტორი	ა. მელაშვილი		
მთ. კონსტრუქტორი	ა. ბეროშვილი		
კონსტრუქტორი	ი. ბერძენიშვილი		

გენგეგმა		მასშტაბი 1:500
სტადია არ.	ფურცელი ა-12	სულ ფურცელი 24

გენერალური გეგმა მ 1:500