
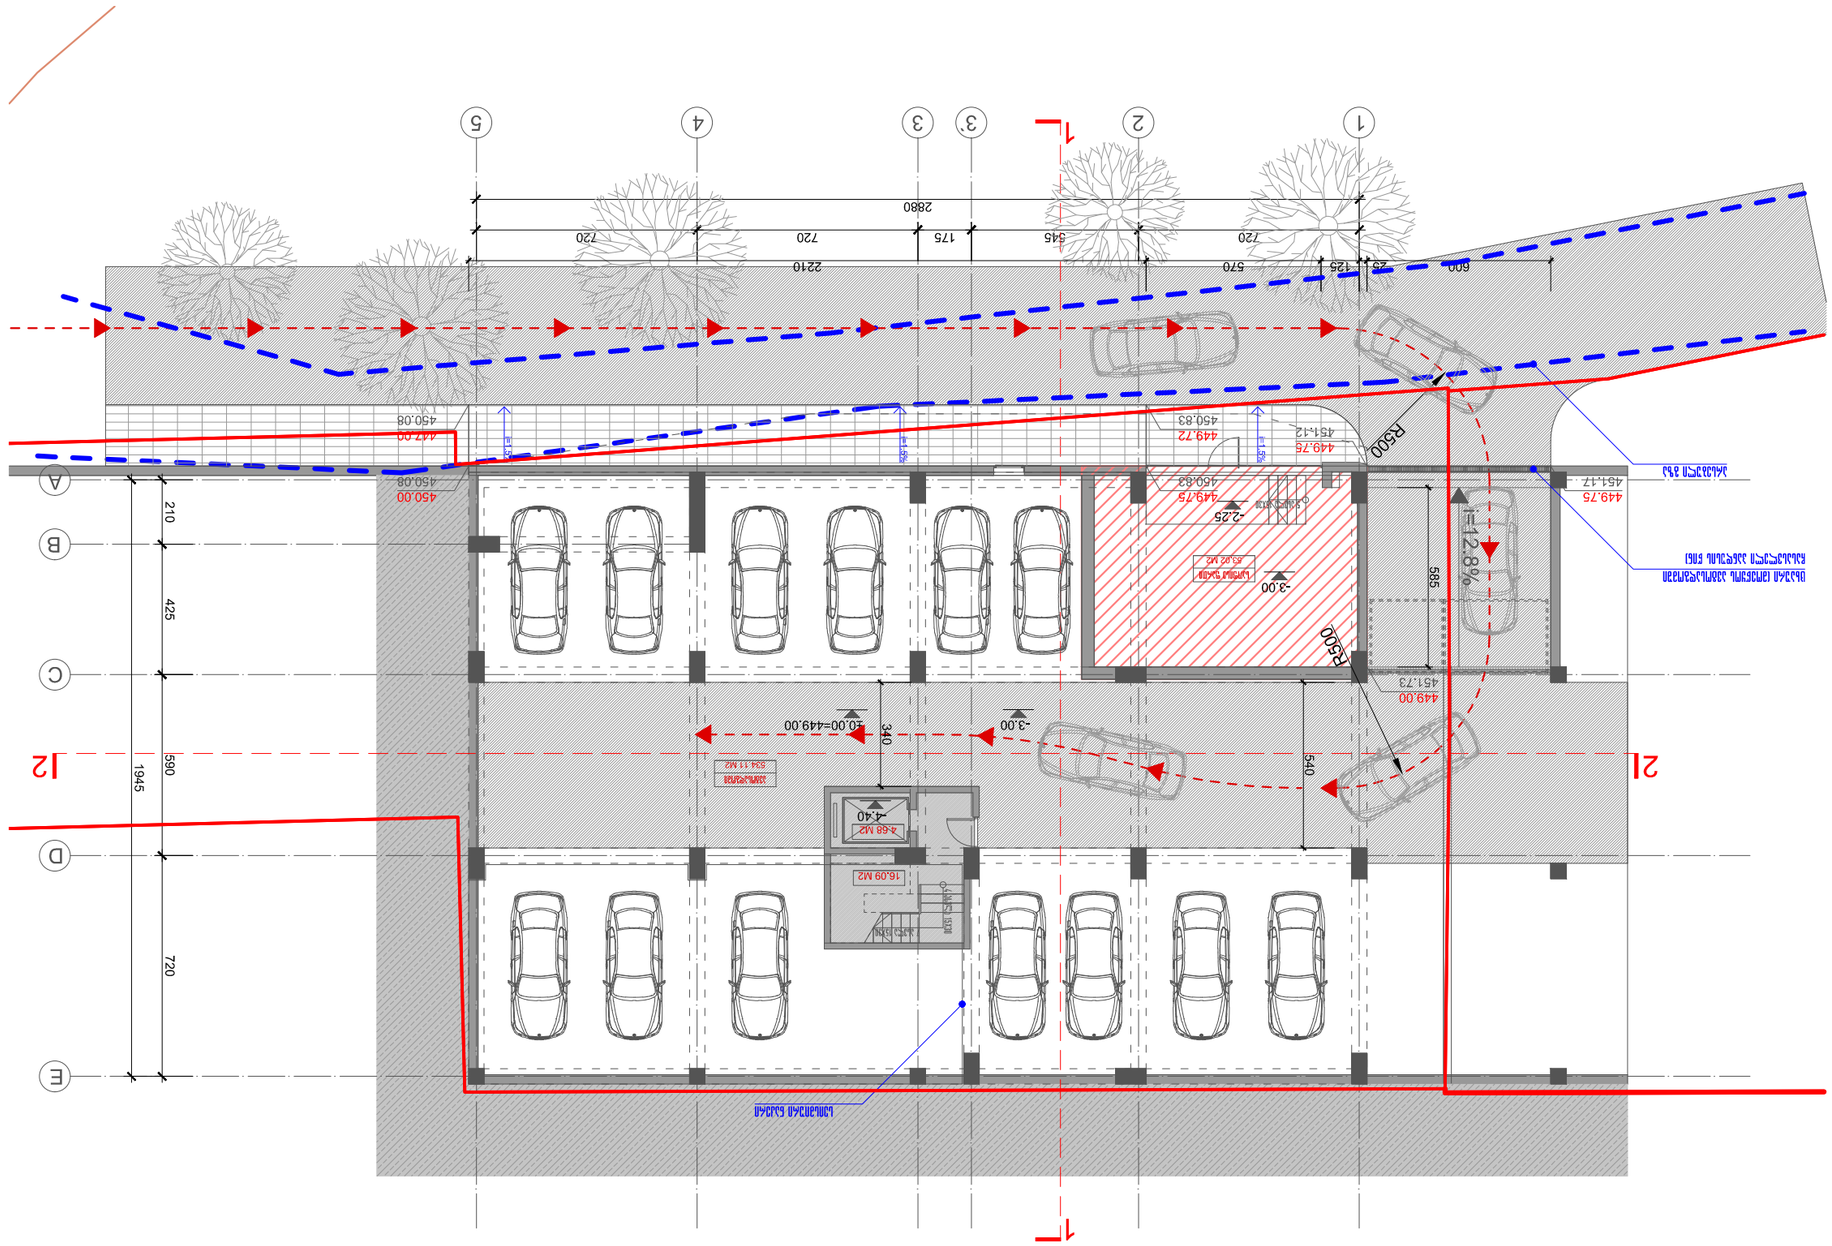










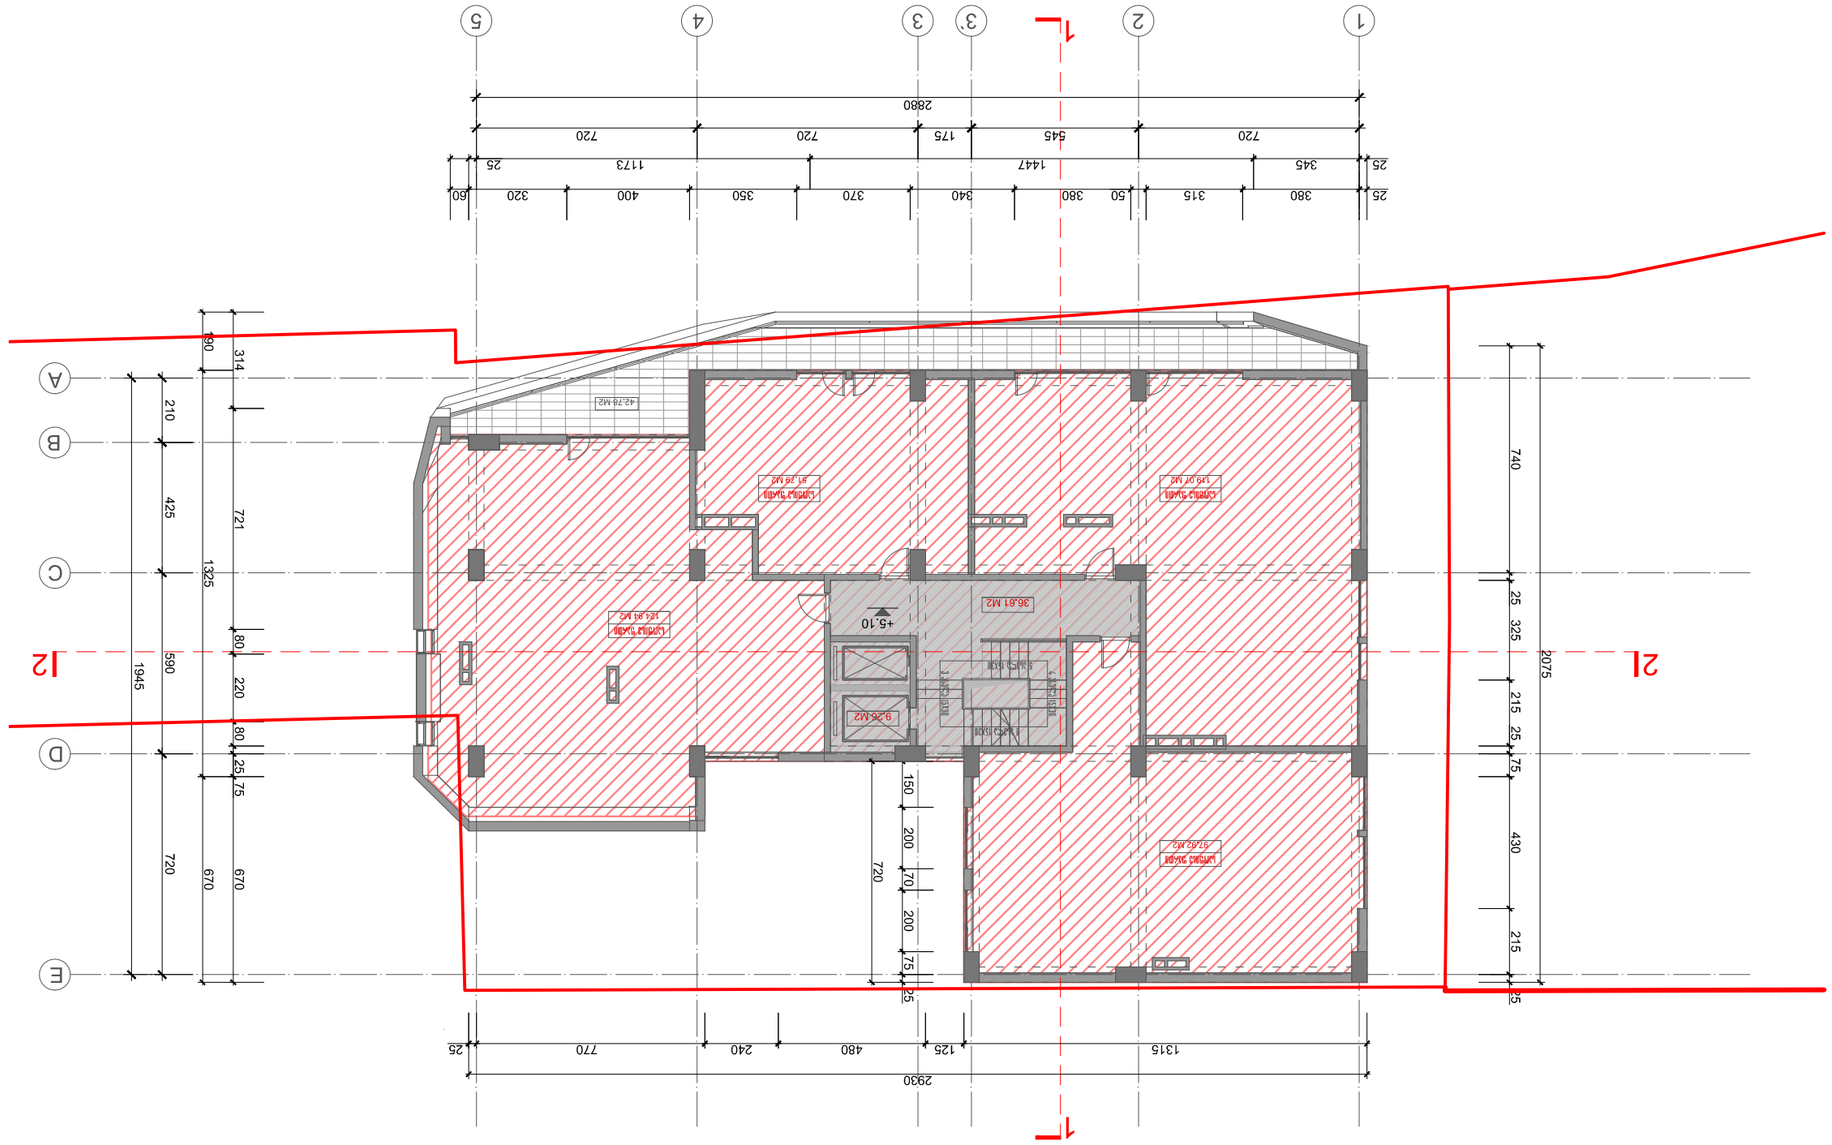









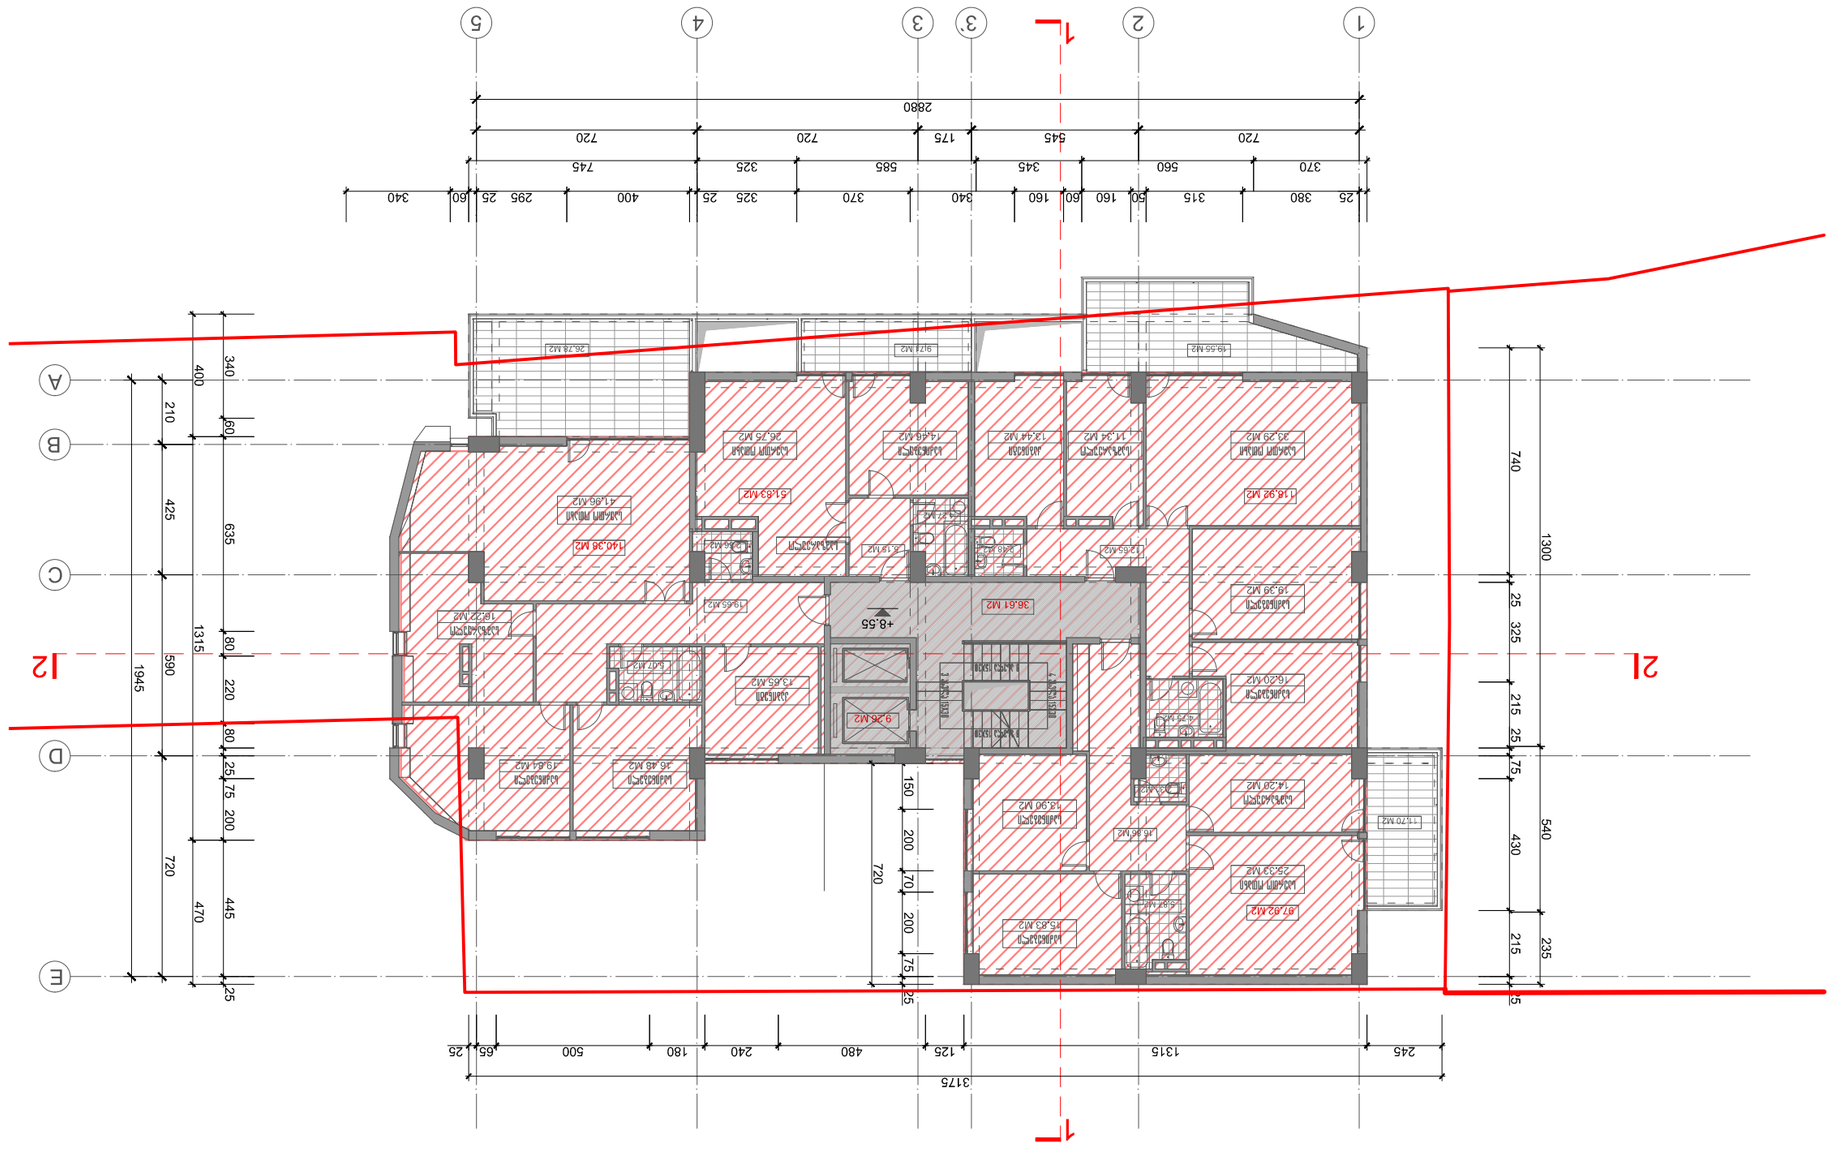












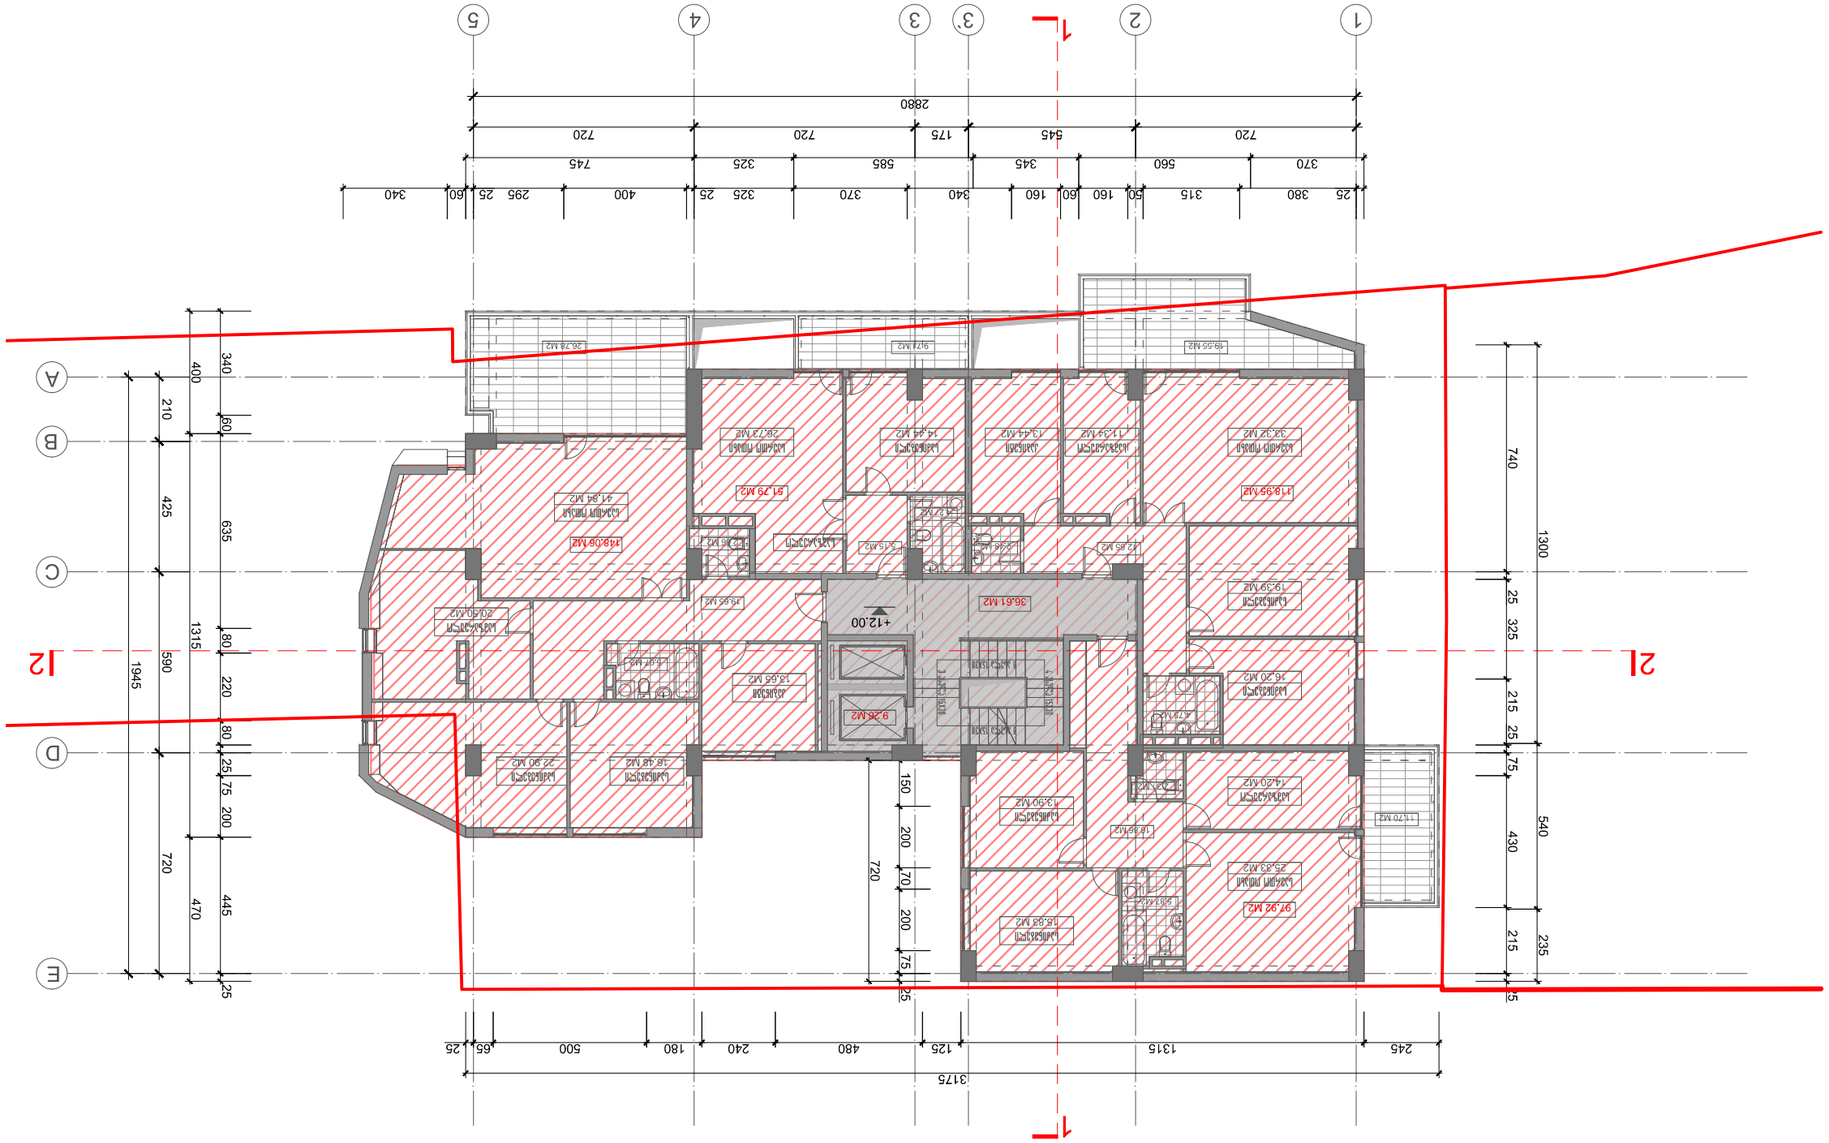



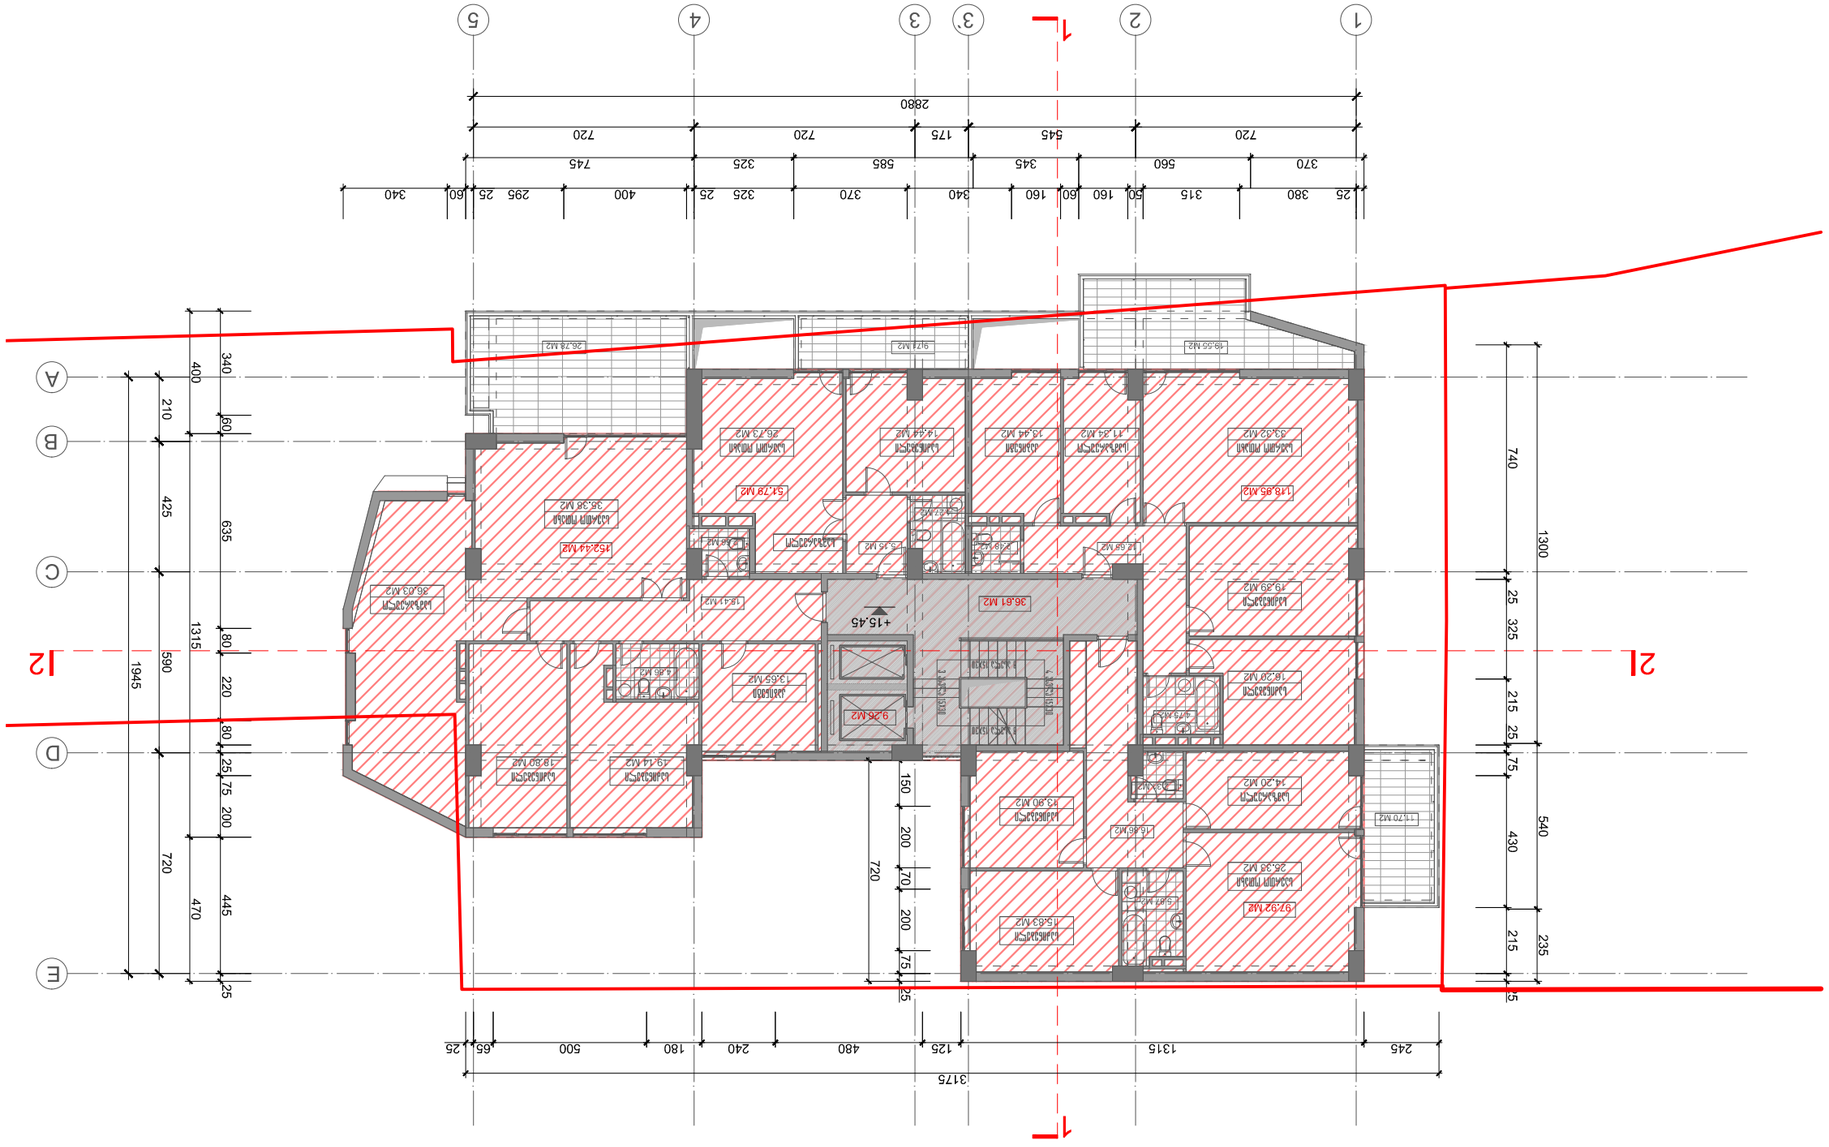


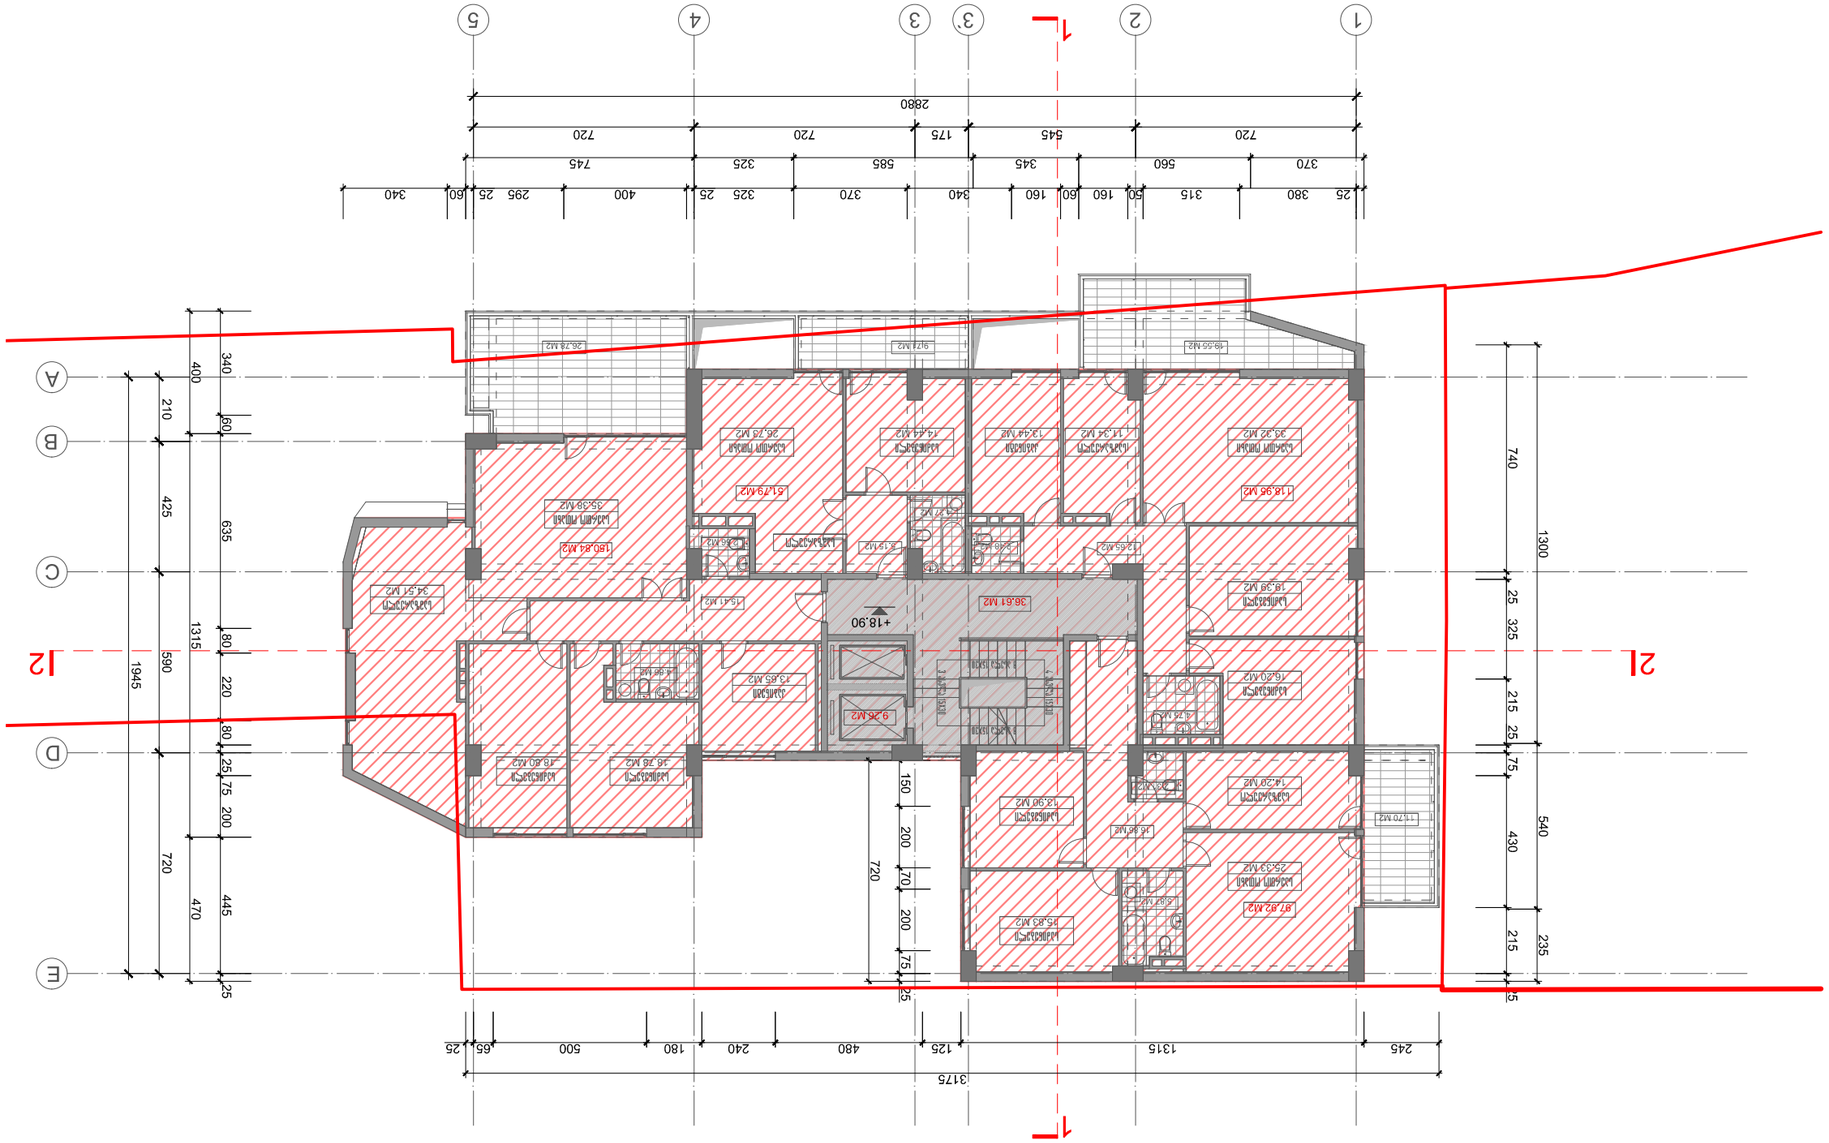







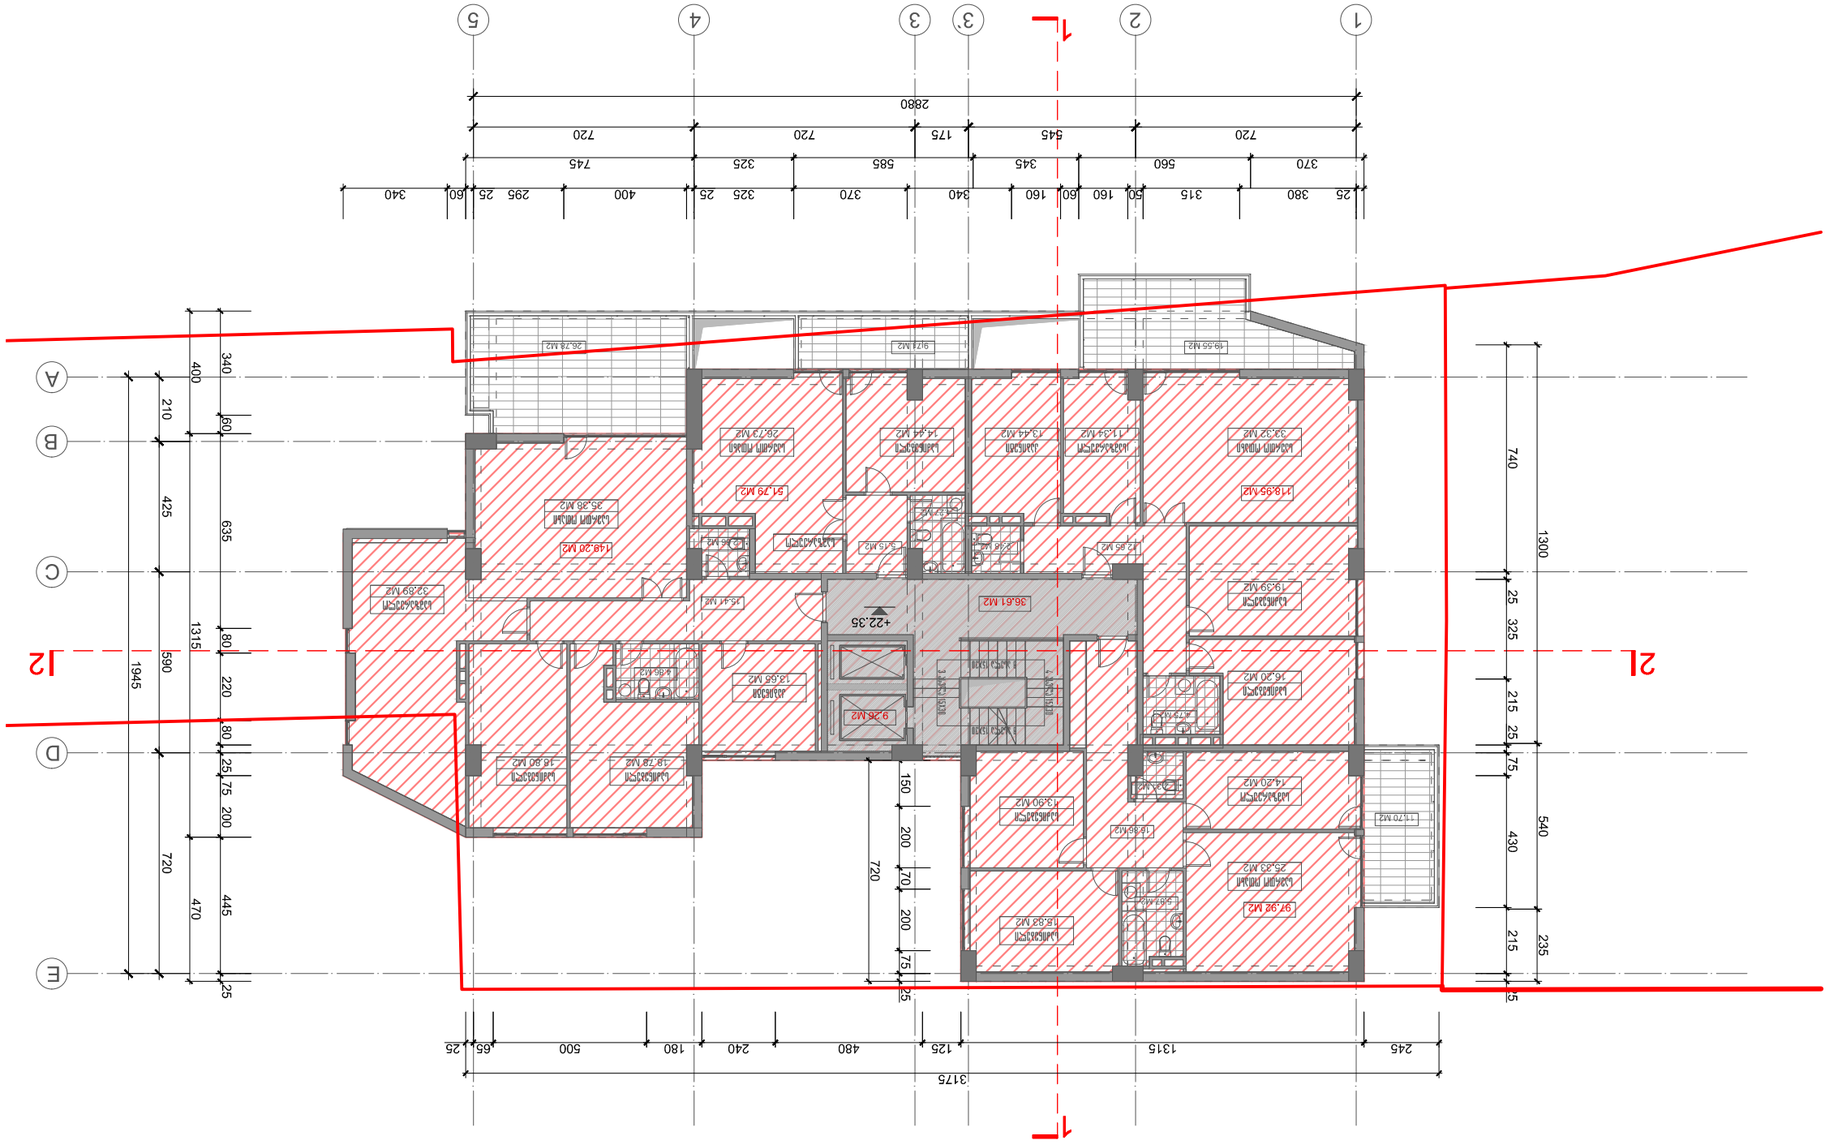
1
2
3
3'
4
5
A
B
C
D
E
1L
2L
2880
720
720
175
545
720
370
560
345
585
325
370
840
160
60
160
60
315
50
380
25
340
60
295
25
400
325
25
745
340
400
210
60
425
635
1315
80
220
80
25
75
200
1945
590
720
470
445
25
740
1300
25
325
215
25
75
430
540
215
235
25
150
200
70
200
75
720
25
245
1315
125
480
240
180
500
65
25
3175
+22.35


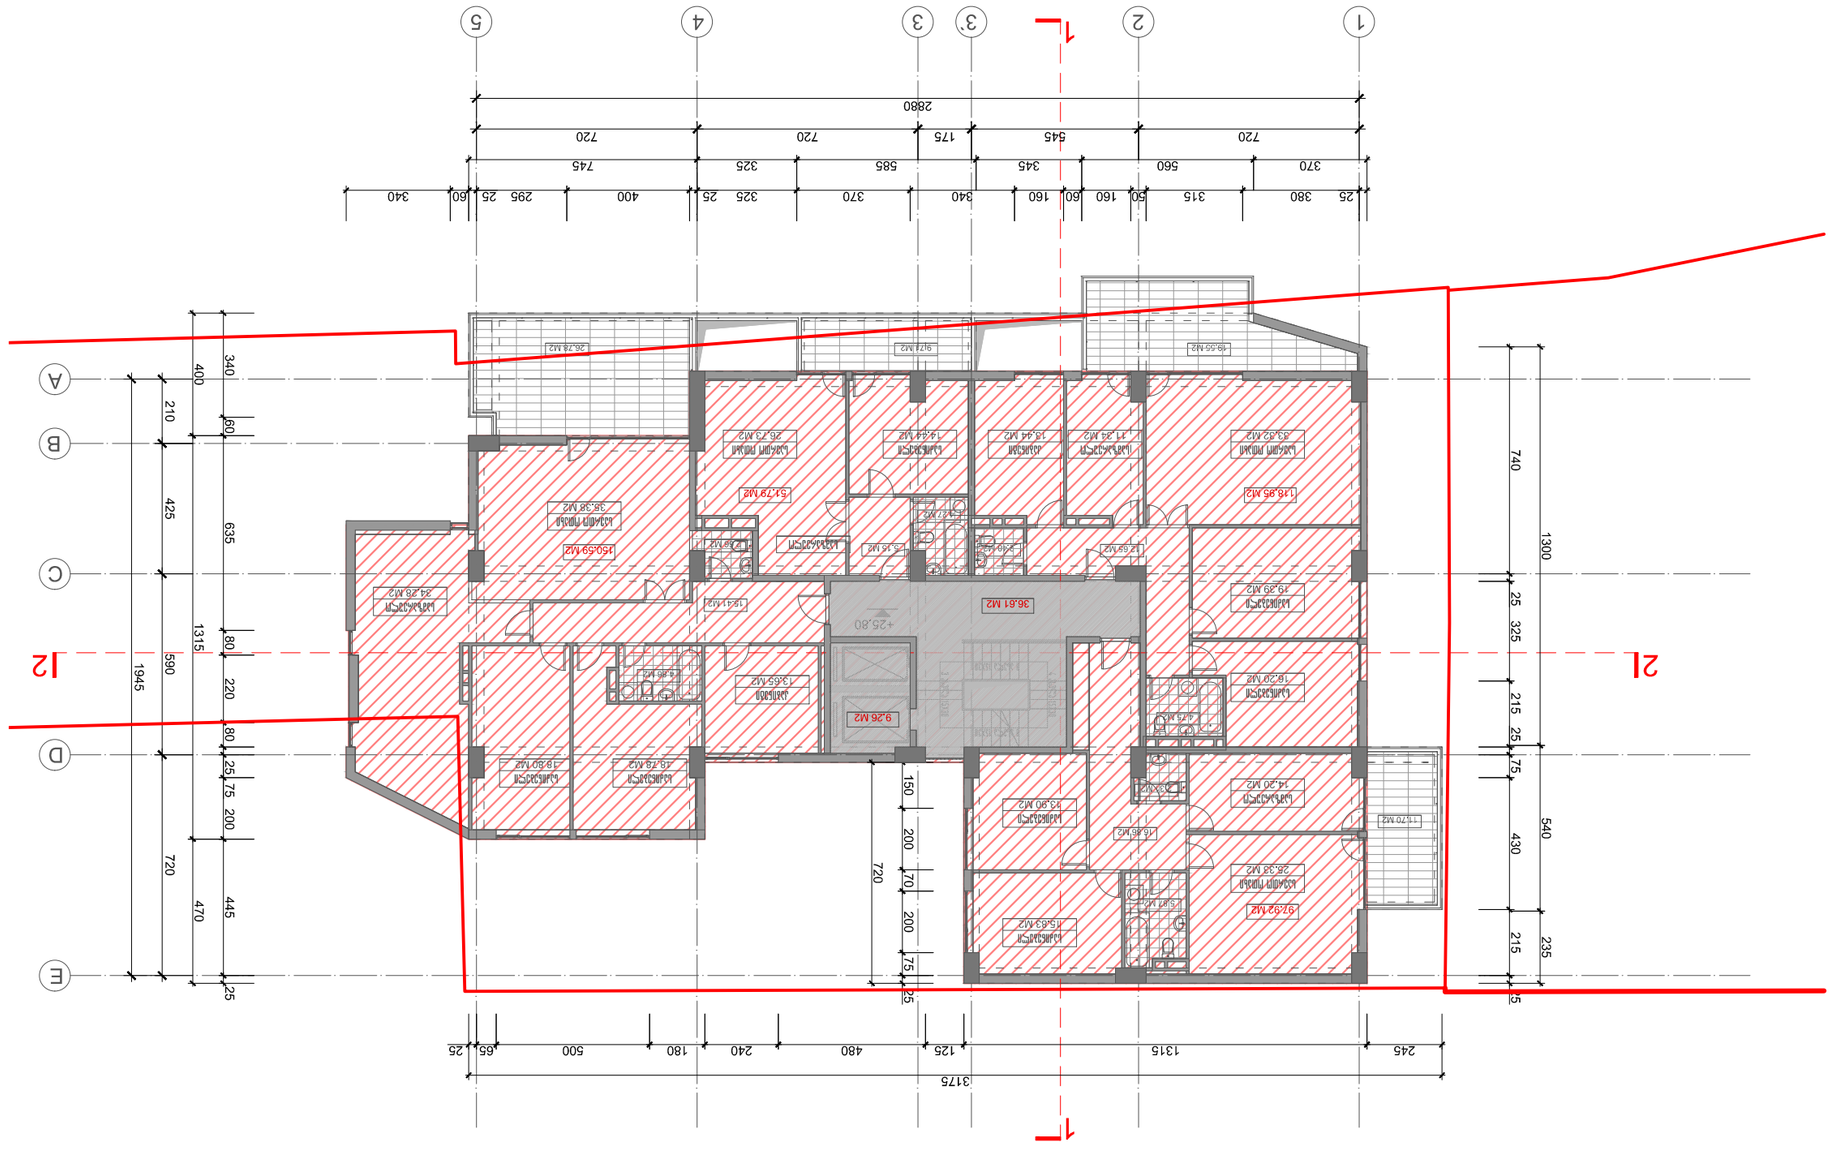







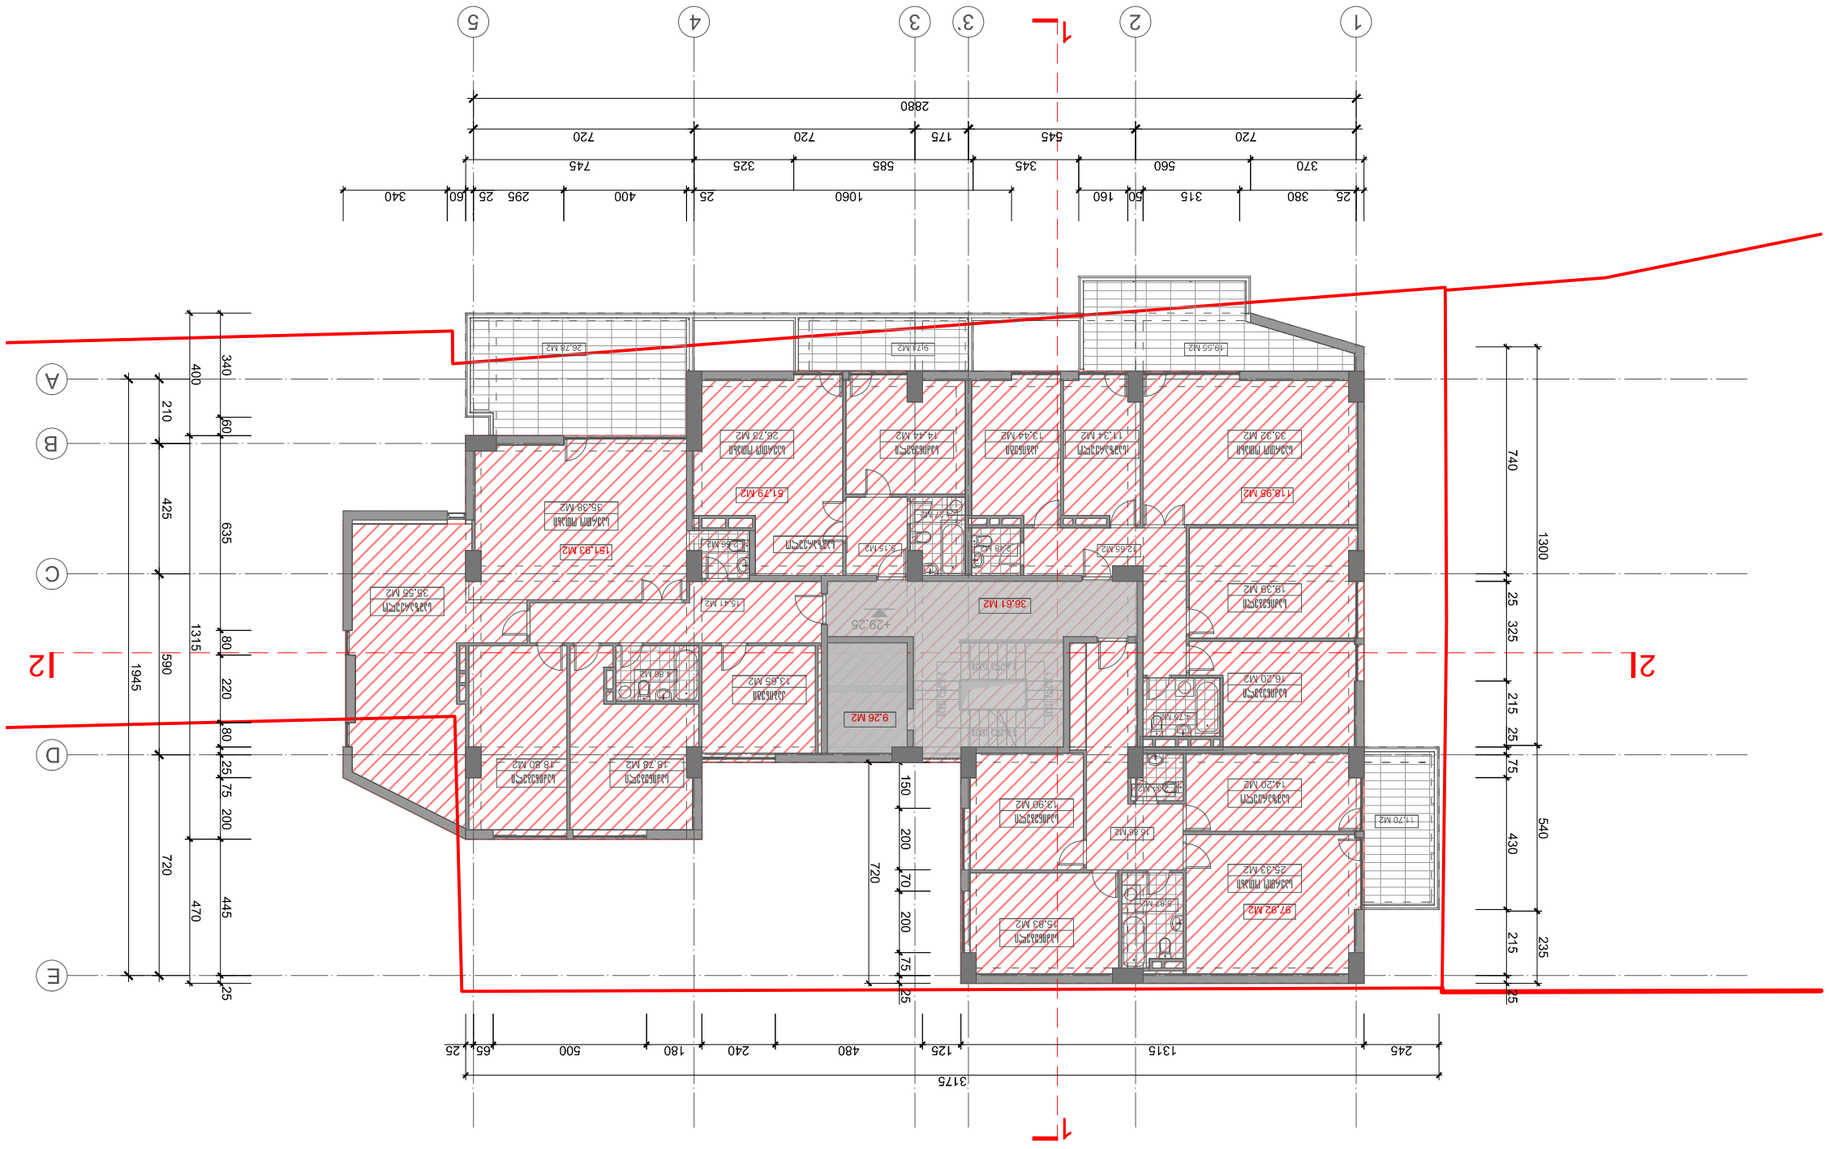






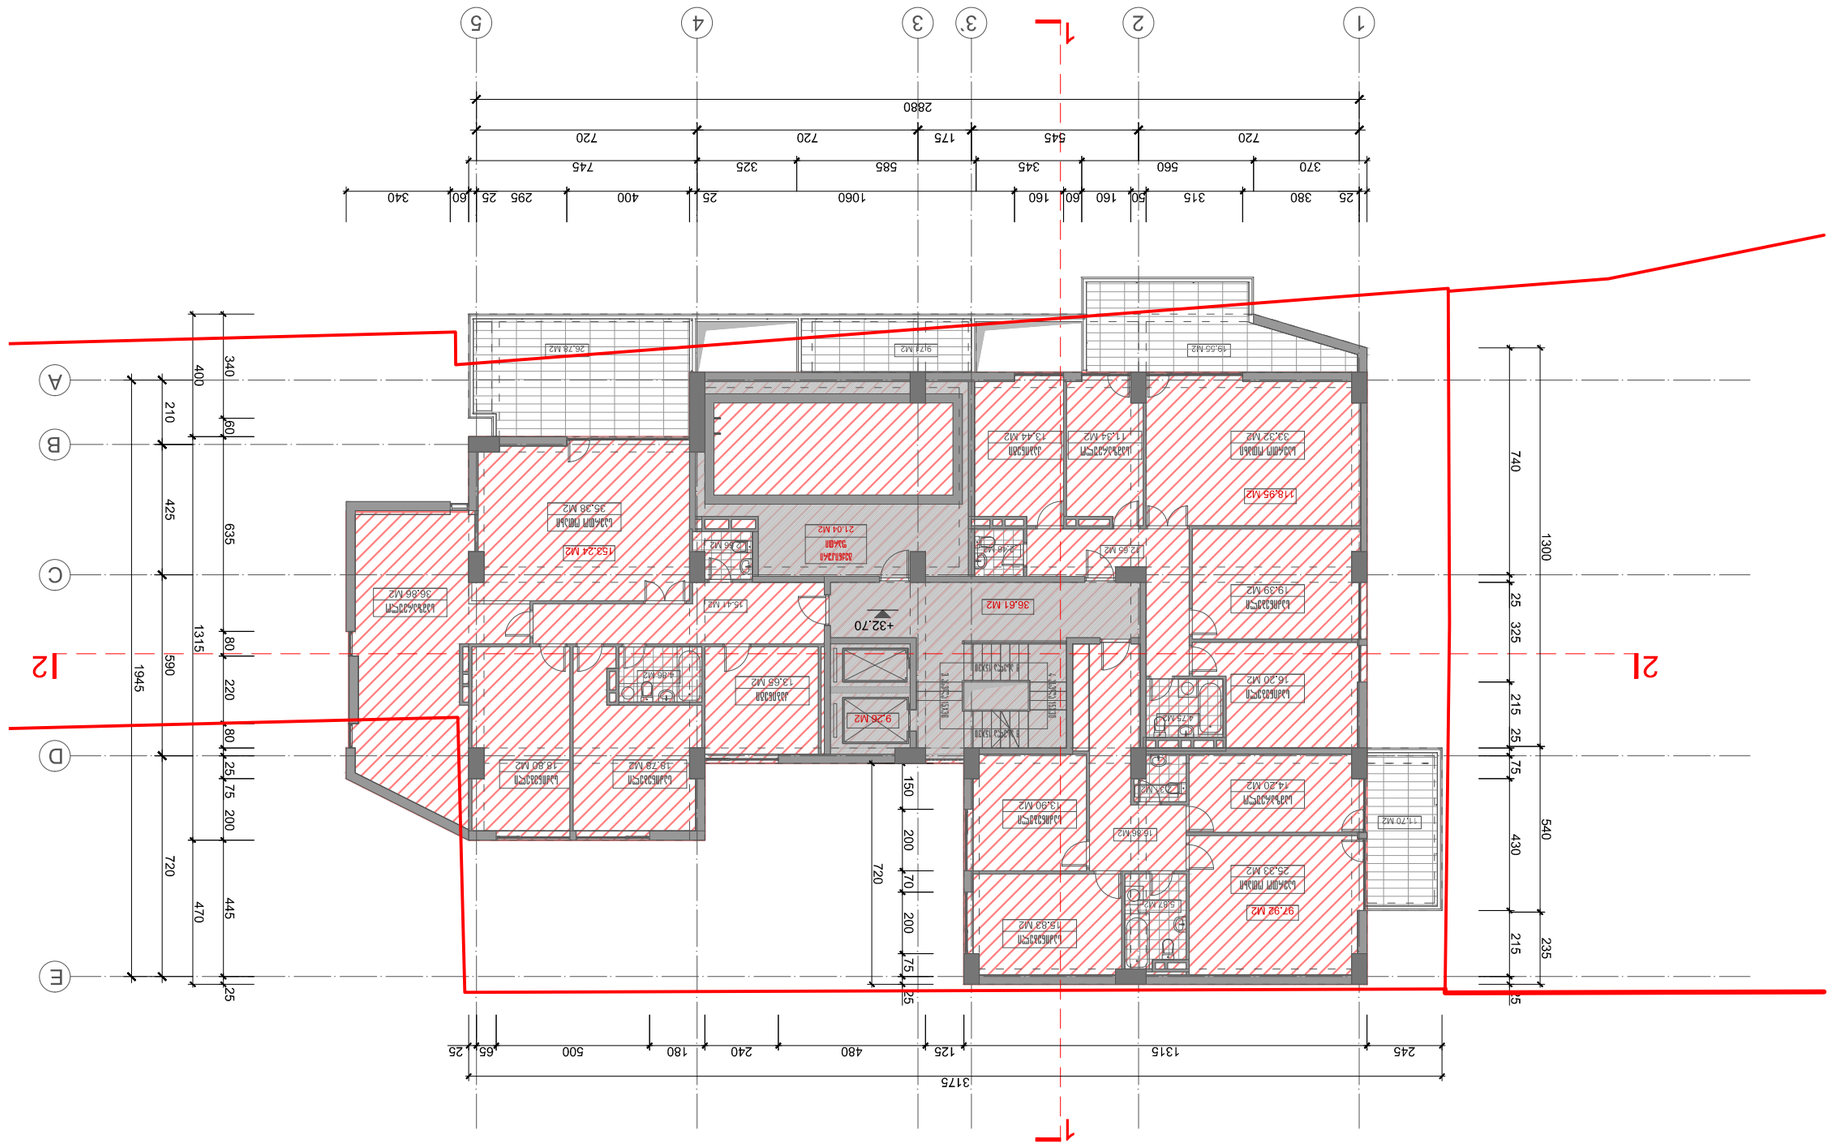


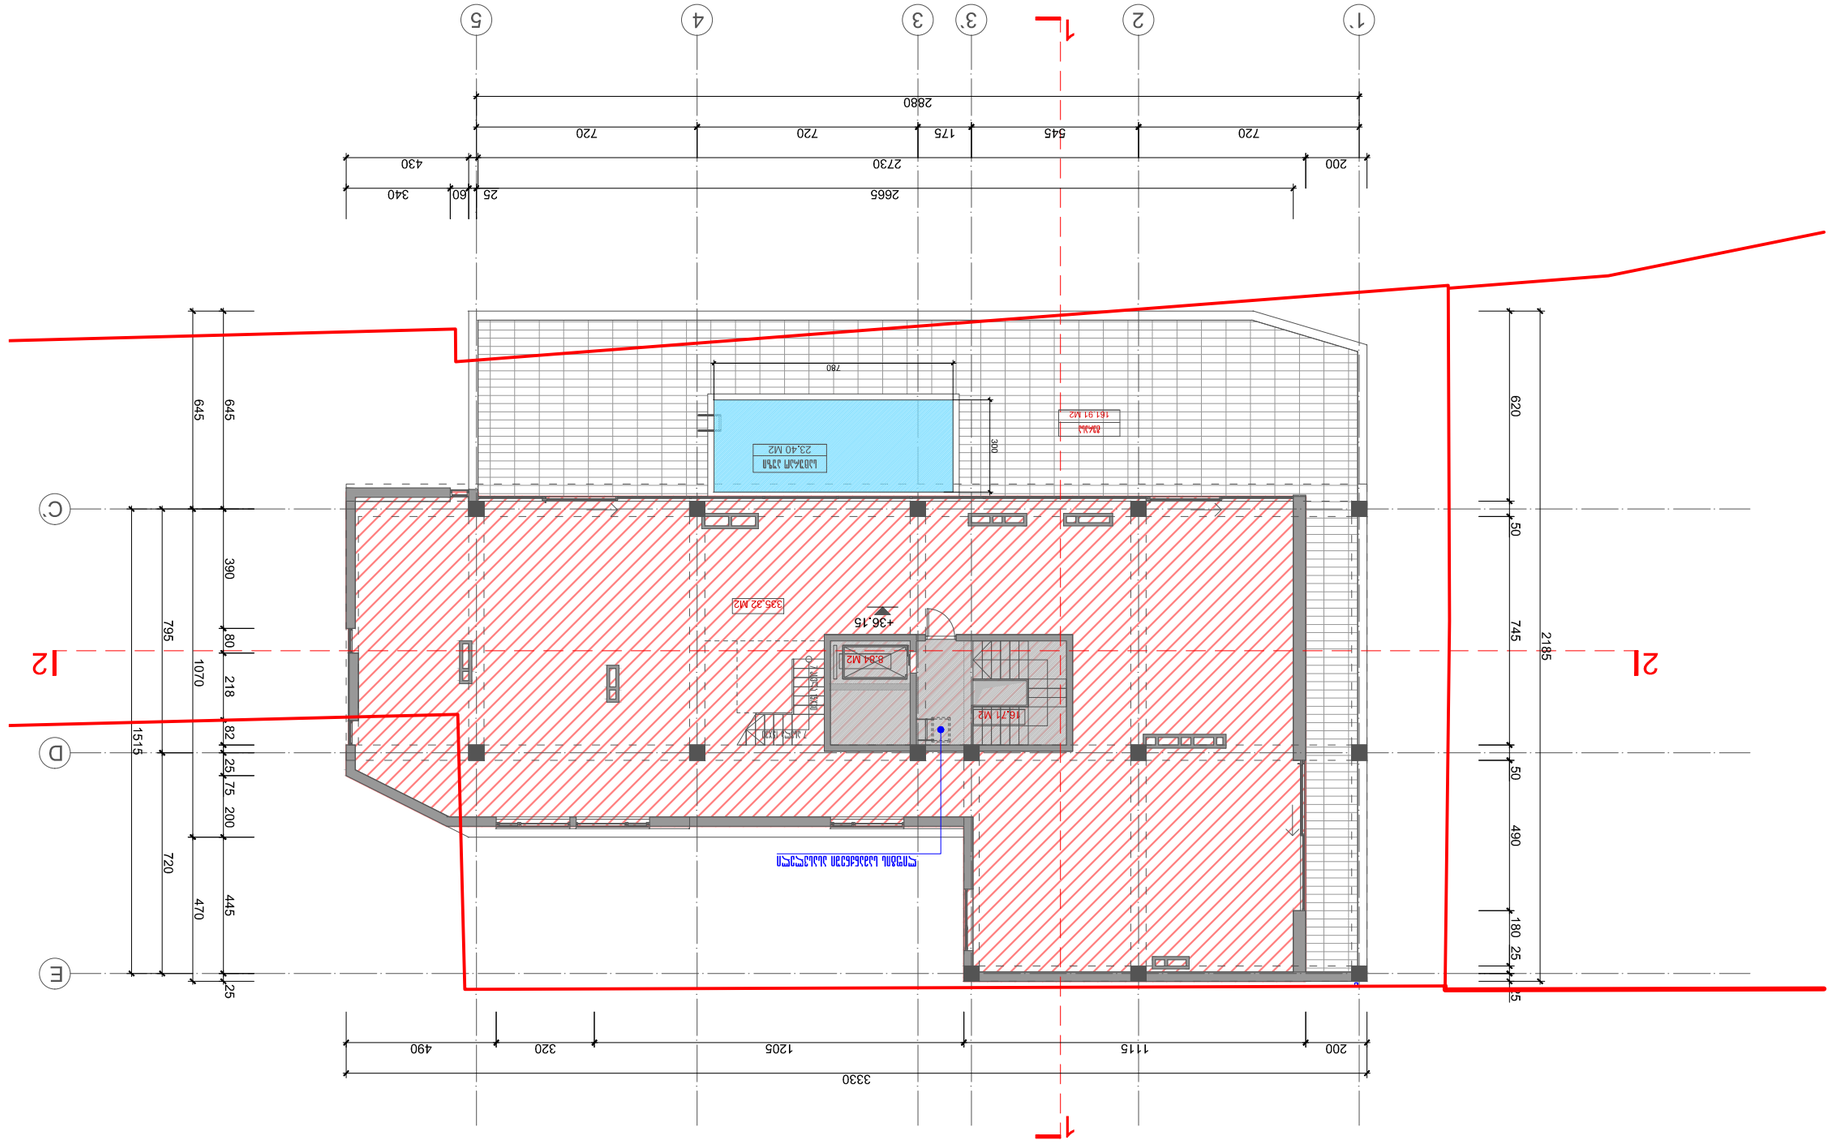











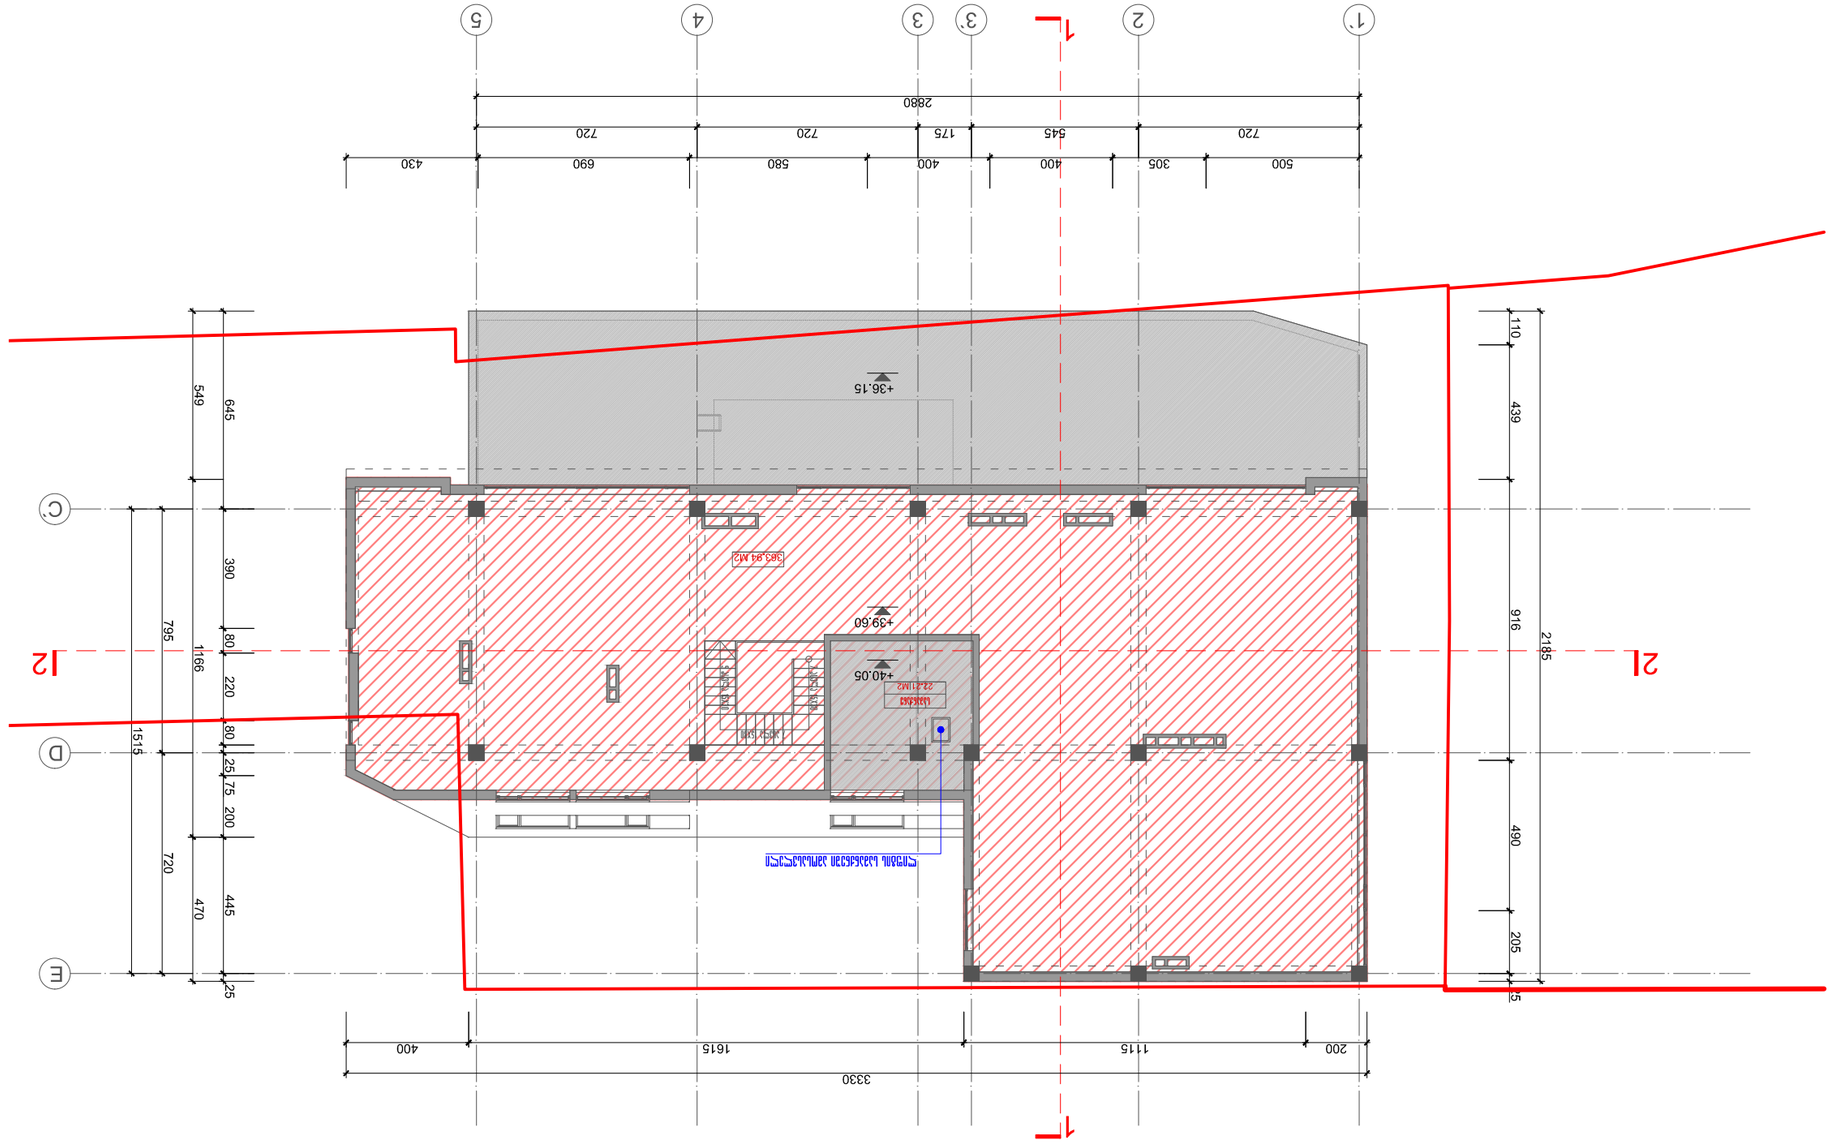







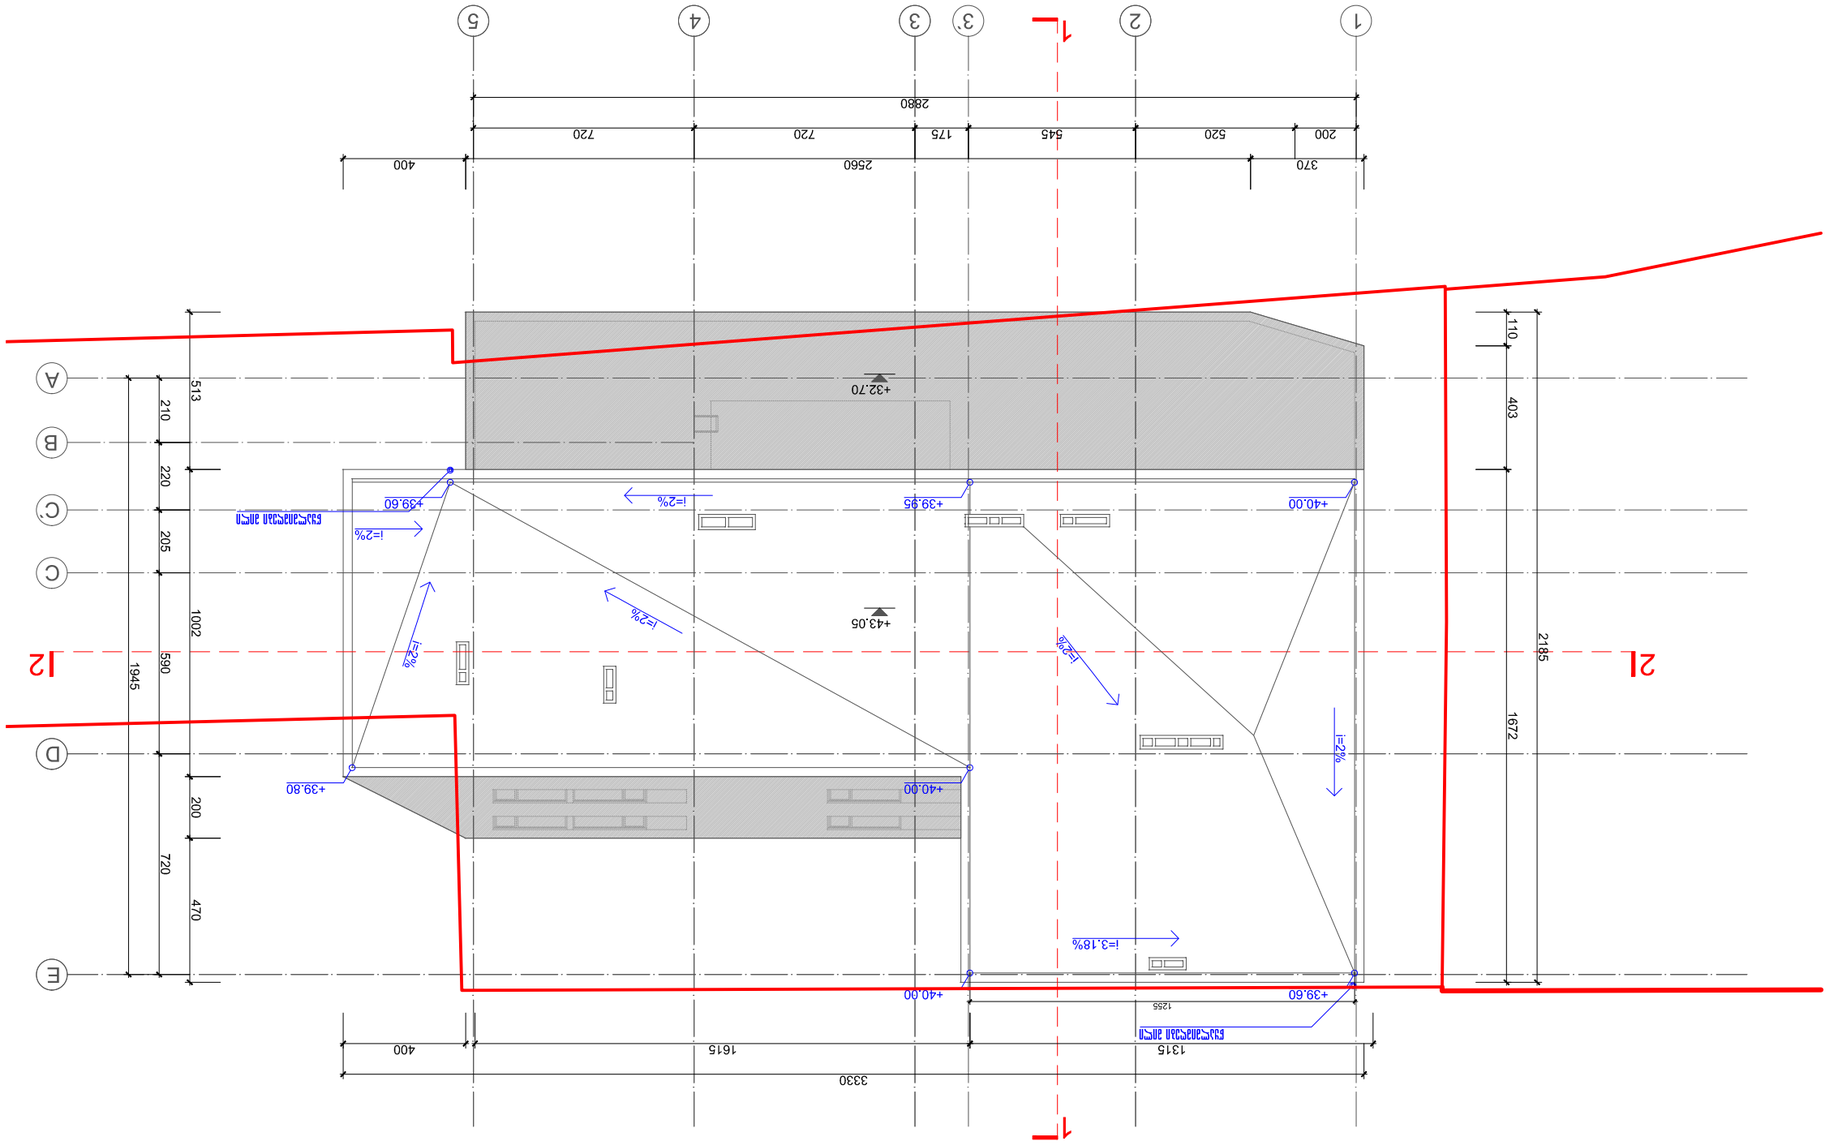

