ფასადი ა-ზ

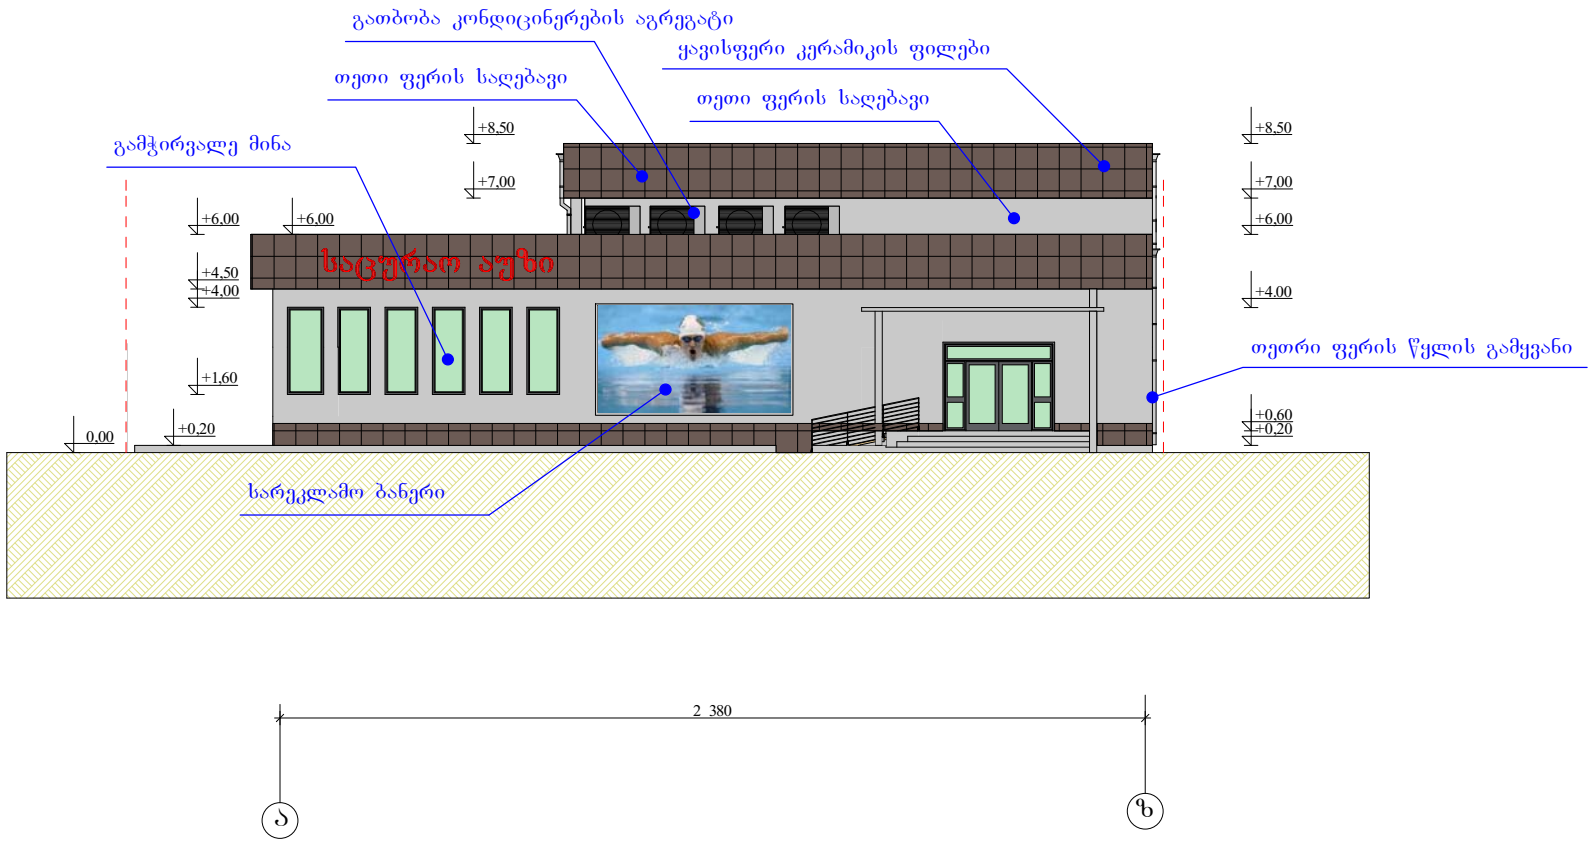


ფასადი 1-8

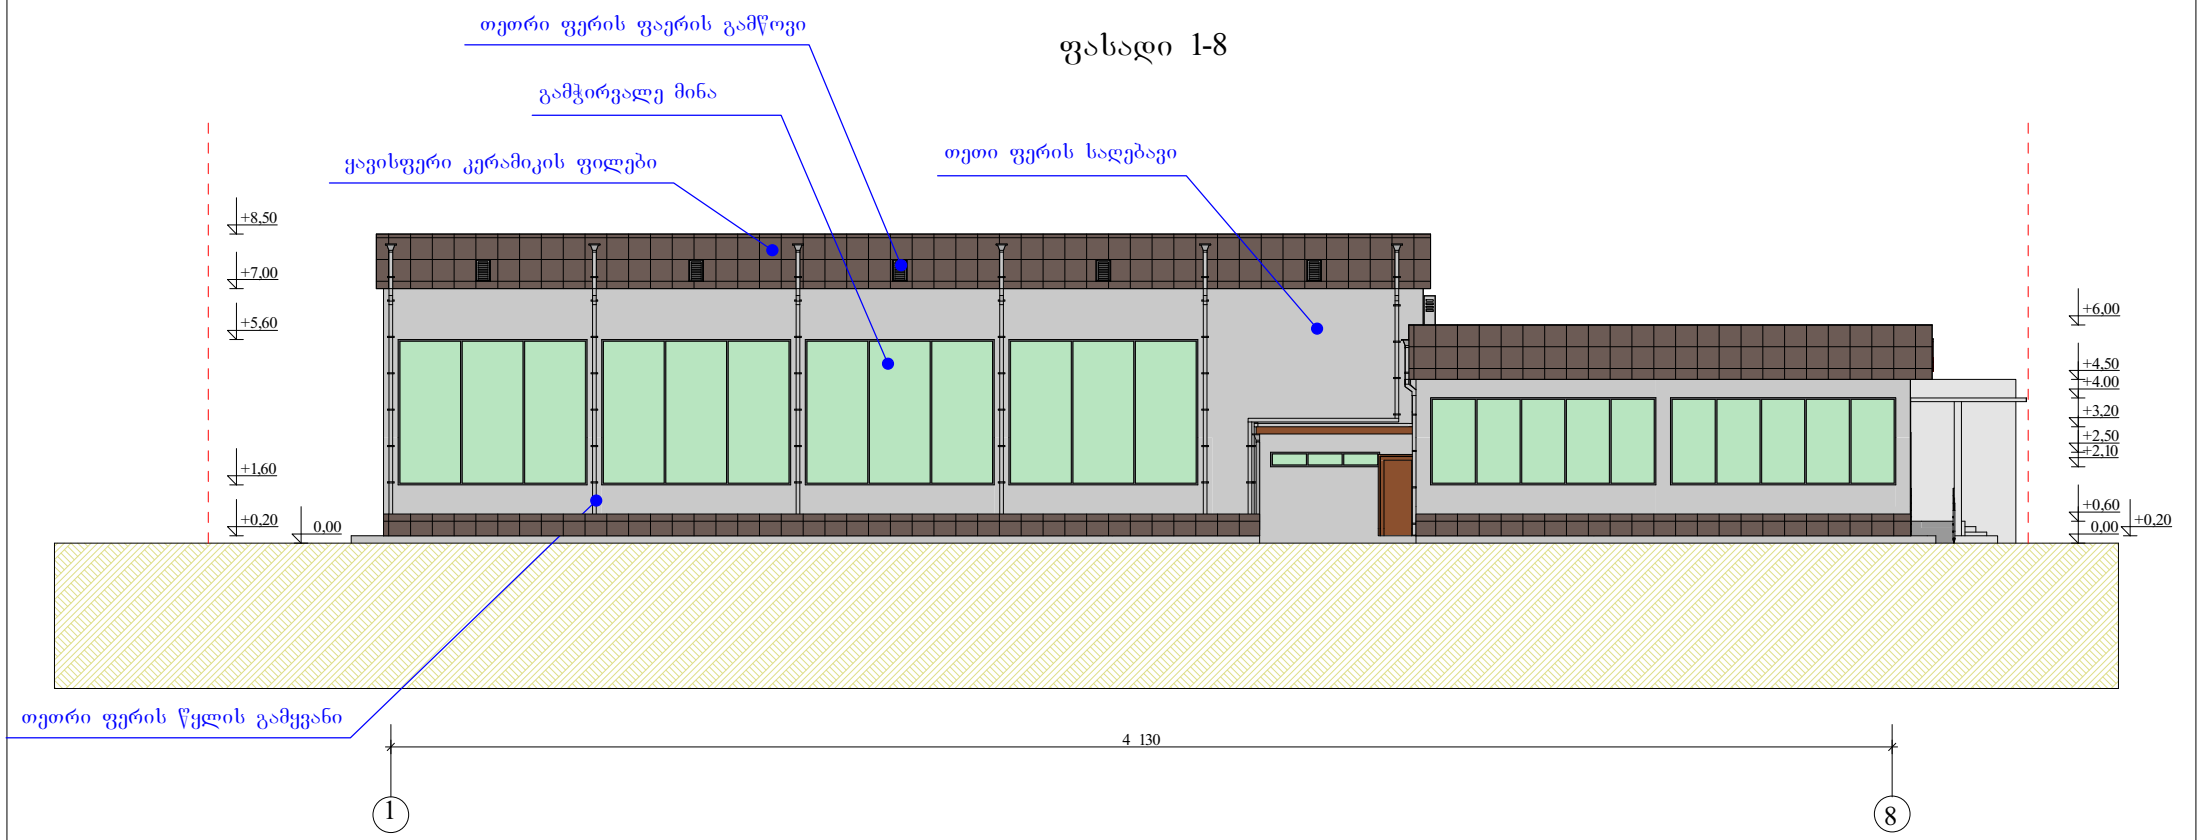


ფასადი 8-1

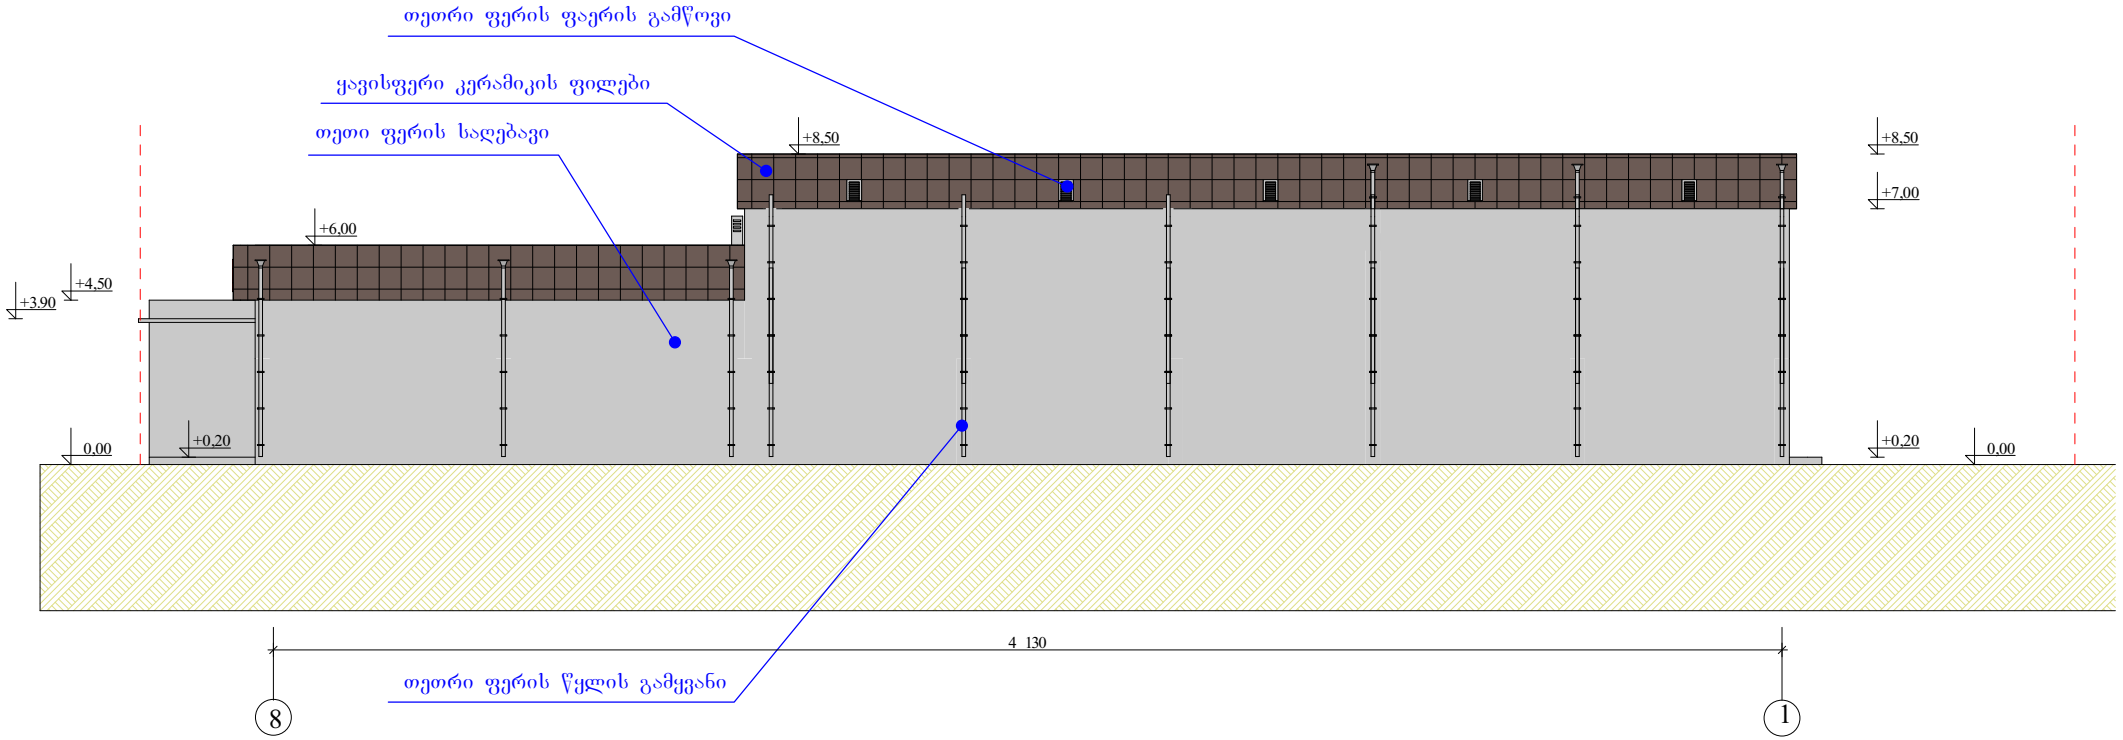
თეთრი ფერის ფაერის გამწოვი
ყავისფერი კერამიკის ფილები
თეთი ფერის საღებავი
+8,50
+8,50
+7,00
+6,00
+4,50
+3,90
0,00
+0,20
+0,20
0,00
4 130
თეთრი ფერის წყლის გამყვანი
8
1

ფასადი ზ-ა

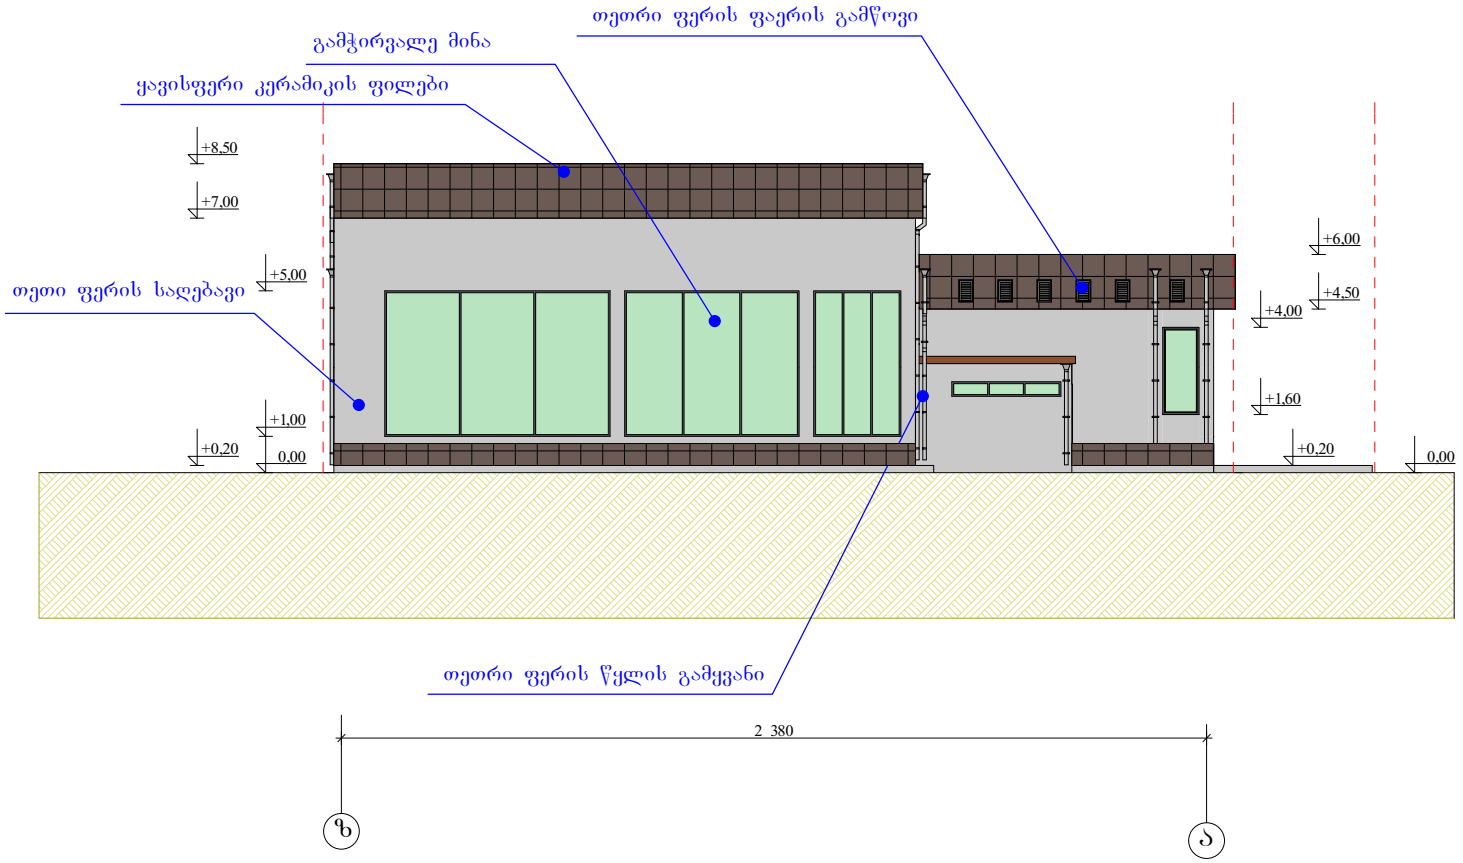

