

ჭრილი 2-2

1:100

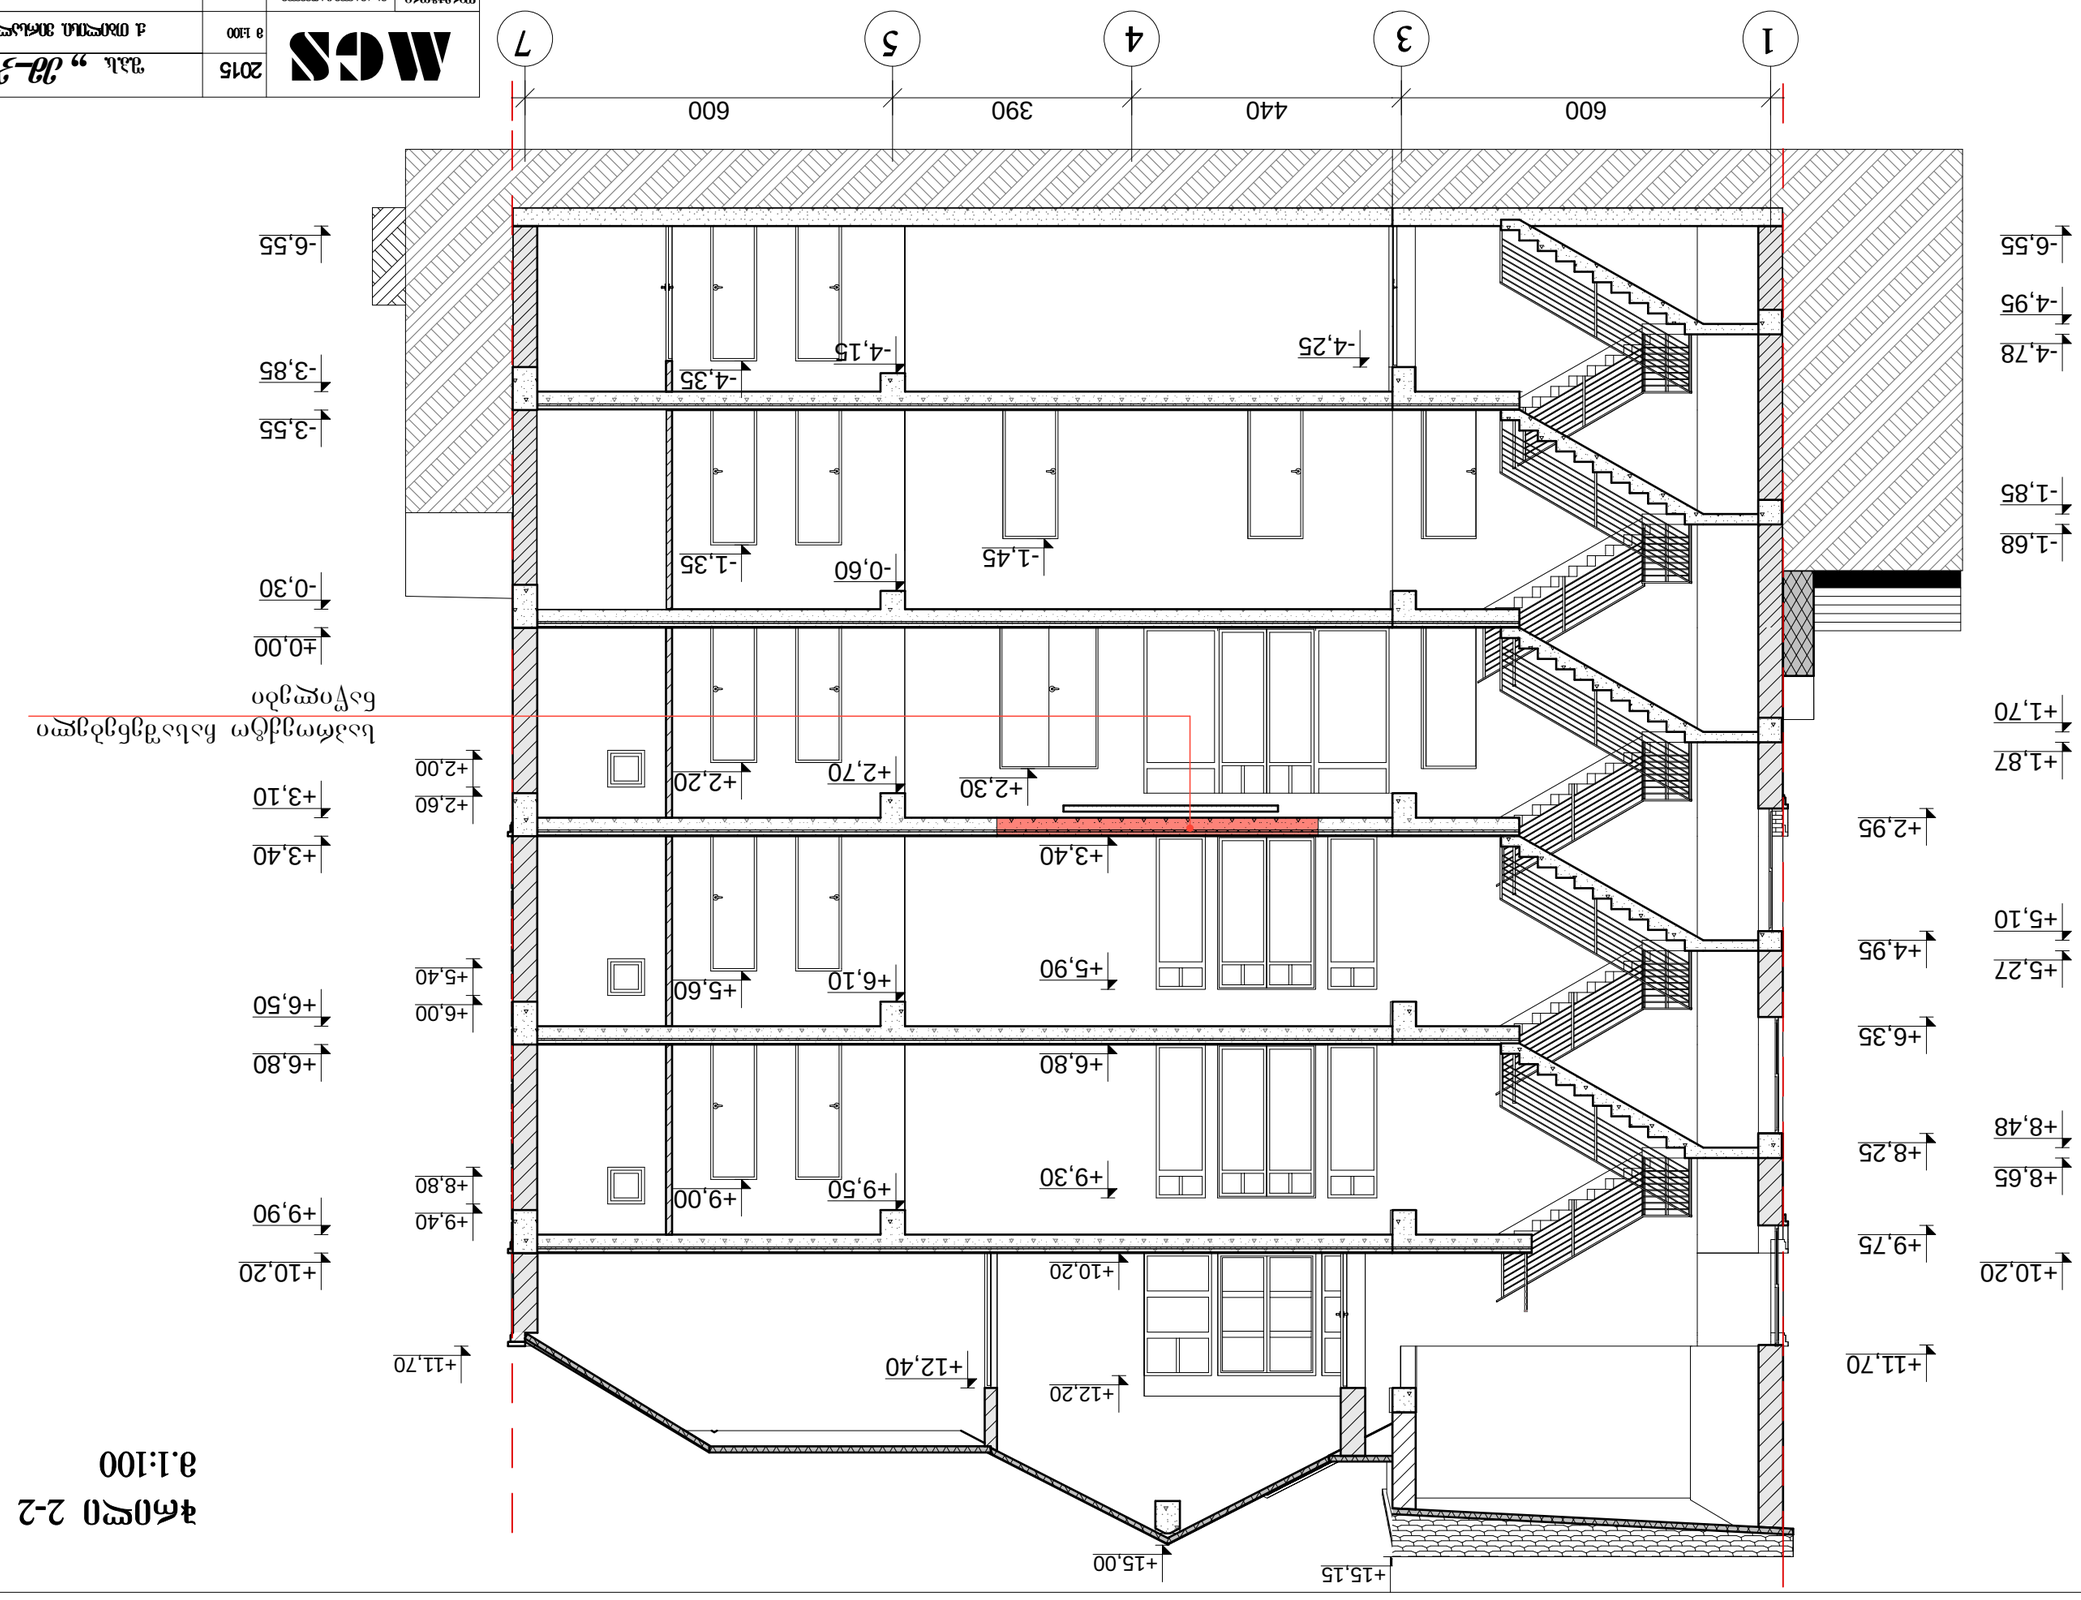



ჭრილი 3-3
მ.1:100

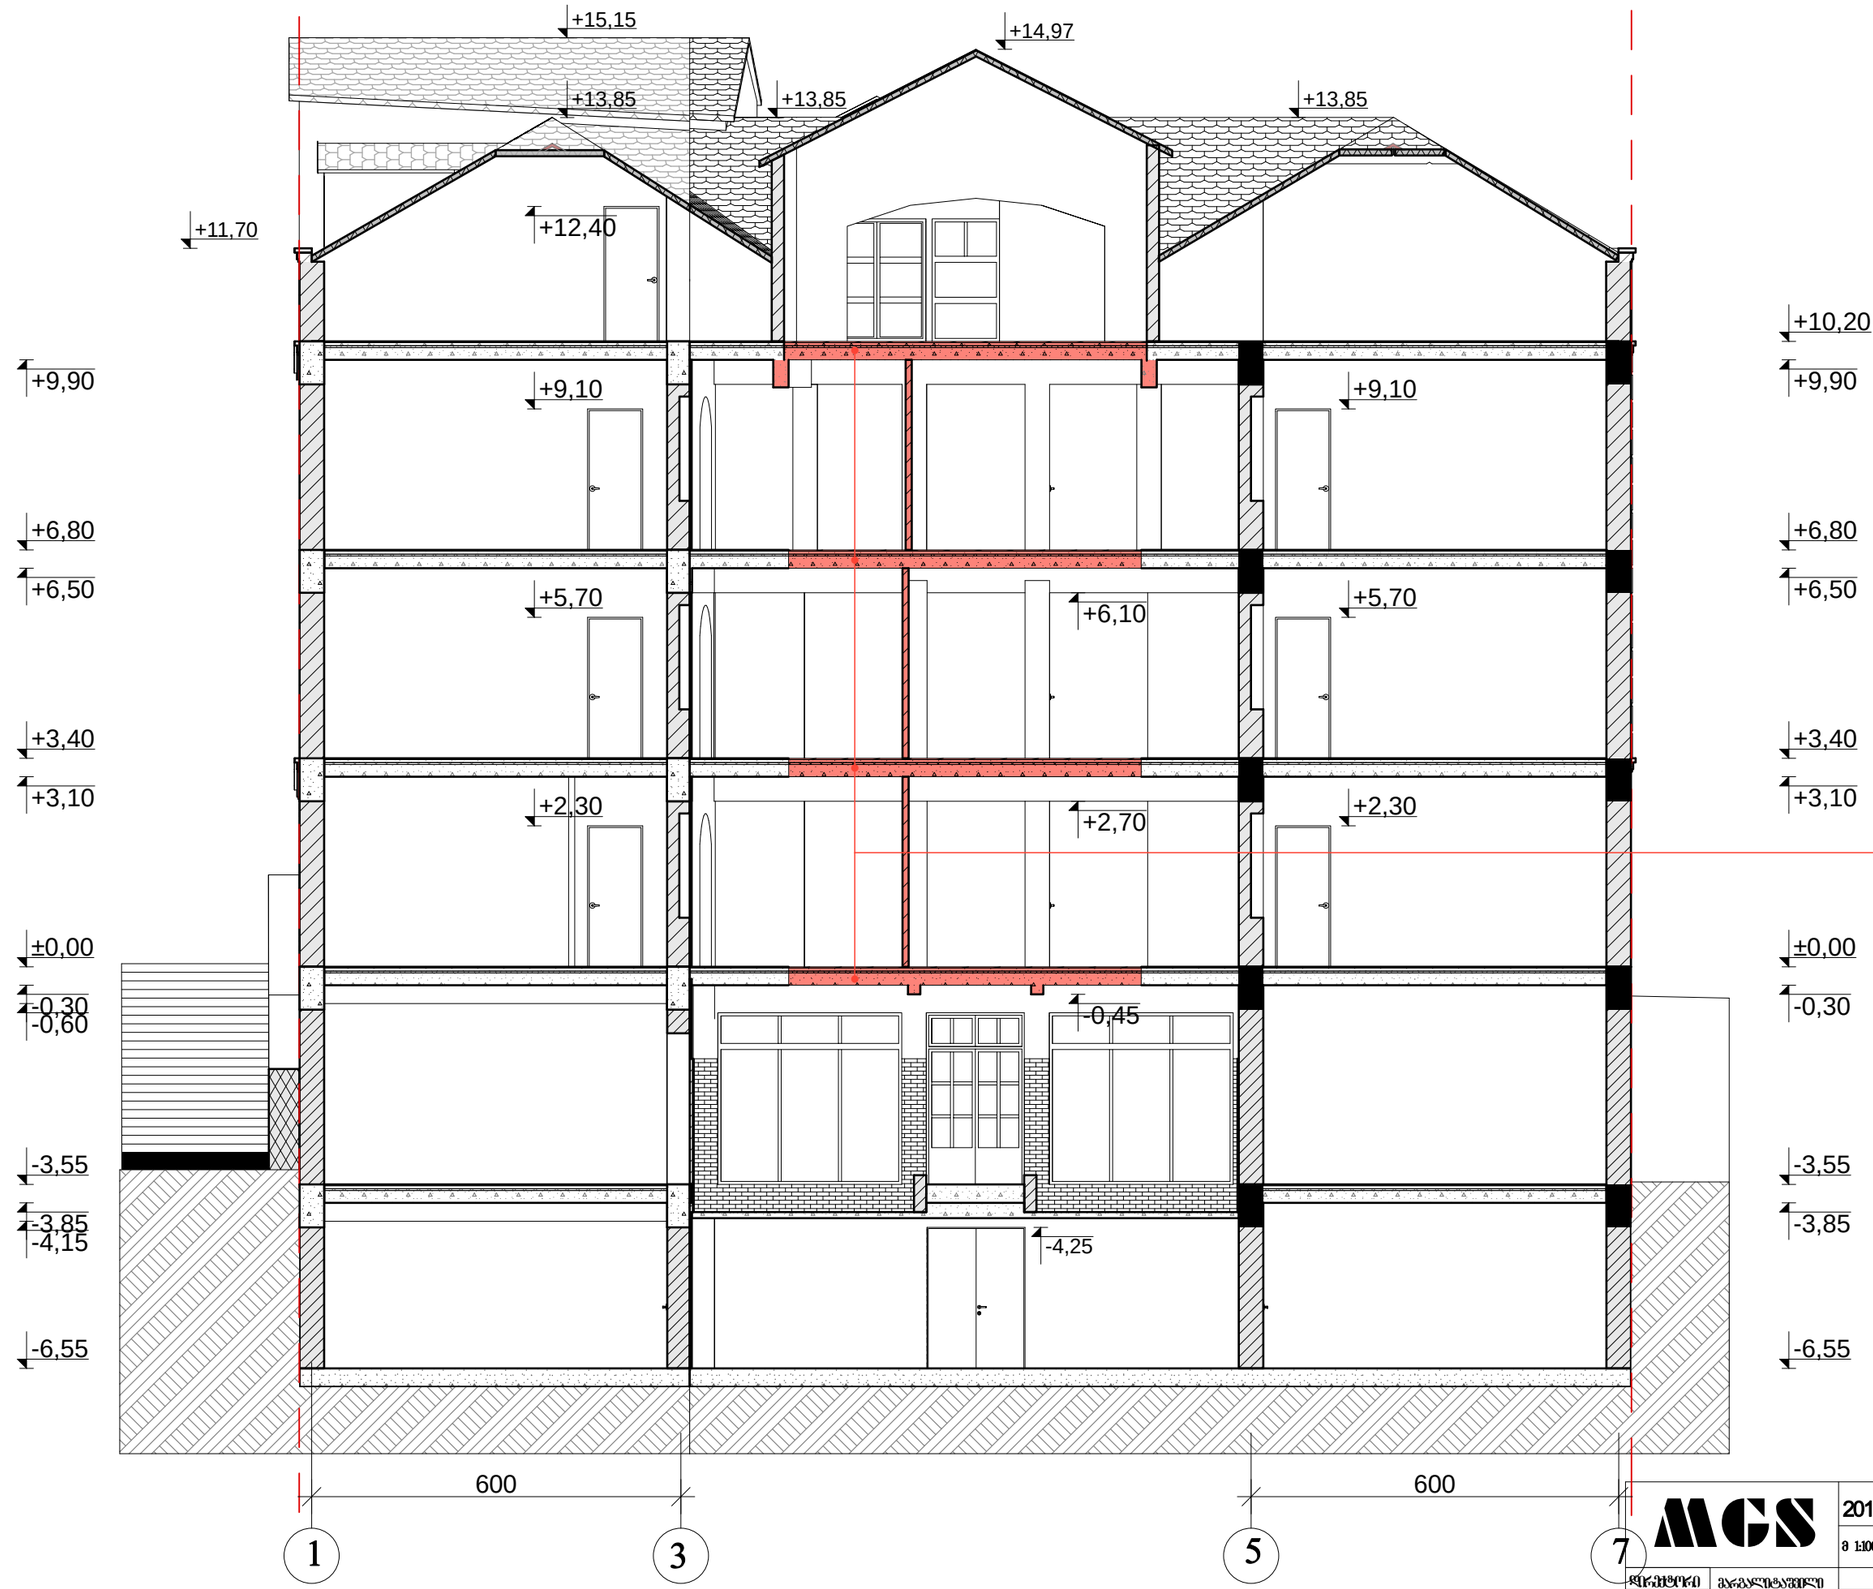

საპროექტო ჩასაშენებელი ნაწილები

MGS		2015	შპს „ემ-ჯი სტუდიო"		
		მ 1:100	ქ. თბილისი, ვირსალაძის ქ. 5		
დირექტორი	მარგალიტაშვილი				
არ. ხელმძღვანელი	მარგალიტაშვილი		სპორტის შენობის რეკონსტრუქციის პირველადი პროექტი	სტადია	ფურცელი	სულ
არ. ხელმძღვანელი				პპ	ა - 16	16
შემსრულებელი	ოქროშვილი		ჭრილი 3-3	დამკვეთი: სს. „აჯარ სტანდარტ ბანკი"		
შემსრულებელი						
შემოწმება						