გენ. გეგმა მასშ. 1:500

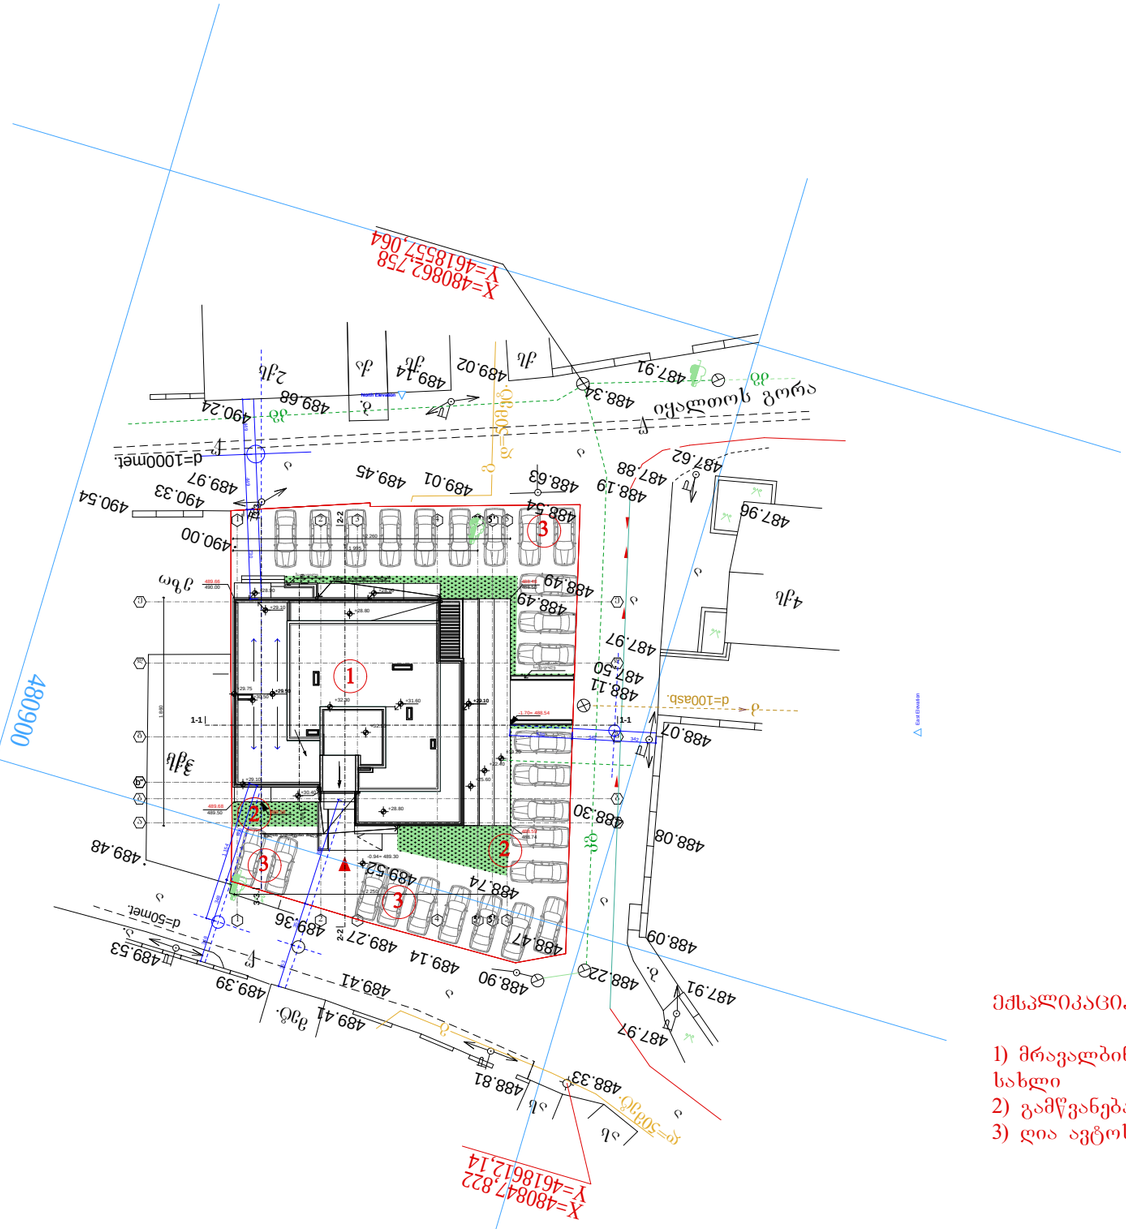
X=4808627.758
Y=461855?.064
იაკობ გოგებაშვილის ქუჩა
d=1000mel.
d=100Asb.
d=50mel.
d=50მელ.
X=4808477.822
Y=461861?.14
4808900
4618600
1-1
1-1
1
2
3
3
3

სიმაღლის განმსაზღვრელი სქემა.
ჭრილი 2-2 მასშ. 1:100

H=L/0.4=12.42/0.4=31.05

დირექტორი	ლ. აბდალაძე		მრავალბინიანი საცხოვრებელი სახლი ი.ჭავჭავაძის ბორა №44ა					
არ. ავტორი	რ. გერსამია							
	ვ. რევიშვილი		სიმაღლის განმსაზღვრელი სქემა. მასშ. 1:100					
	ლ. აბდალაძე							
			სტადია	შურც.	შურც-ბი	დაკვ. №		
შესრულა	აკაპაძაშვილი		მ.პ.				შ.პ.ს. სტუდიო	

სიმაღლის განმსაზღვრელი სქემა.
ჭრილი 3-3 მას'შ. 1:100

ორ მეტრანი მოწყობილი მოაჯირი-ტიხარი მომიჯნავე
ნაკეთში ჩაუხედავობის მიზნით,
რომელიც სიმაღლის განმსაზღვრელ სხივს არ არღვევს.

+30,50
+29,75
+29,50
+29,10
+28,80
+25,60
+25,00
+22,40
+21,80
+19,20
+18,60
+16,00
+15,40
+12,80
+12,20
+9,60
+9,00
+6,40
+5,80
+3,20
+2,60
0,00
-0,66

+29,85
+28,80
+25,60
+22,40
+19,20
+16,00
+12,80
+9,60
+6,40
+3,20
±0.00=490.24
-0.58= 489.66
-2.90

2 885
2 950
254

348 348 806
1 154
730 1 179 449 449

135 370 600 500
1 655

Ⴆ Ⴆ'' Ⴆ Ⴉ Ⴑ

H=L/0.4=11.54/0.4=28.85

H=L/0.4=11.79/0.4=29.50

დირექტორი	ლ. აბდალაძე		მრავალბინიანი საცხოვრებელი სახლი ციალთოს ბორა №44ა					
პრ. ავტორი	რ. ბერსამია							
	ვ. რევიშვილი		სიმაღლის განმსაზღვრელი სქემა. მას'შ. 1:100					
	ლ. აბდალაძე							
			სტადია	ფურც.	ფურც-ბი	დაკვ. №	ოლიმპი	
შესრულა	აკაჰკაჰიშვილი		მ.პ.				შ.პ.ს. სტუდიო	

სიმაღლის განმსაზღვრელი სქემა.
ჭრილი 1-1 მასშ. 1:100

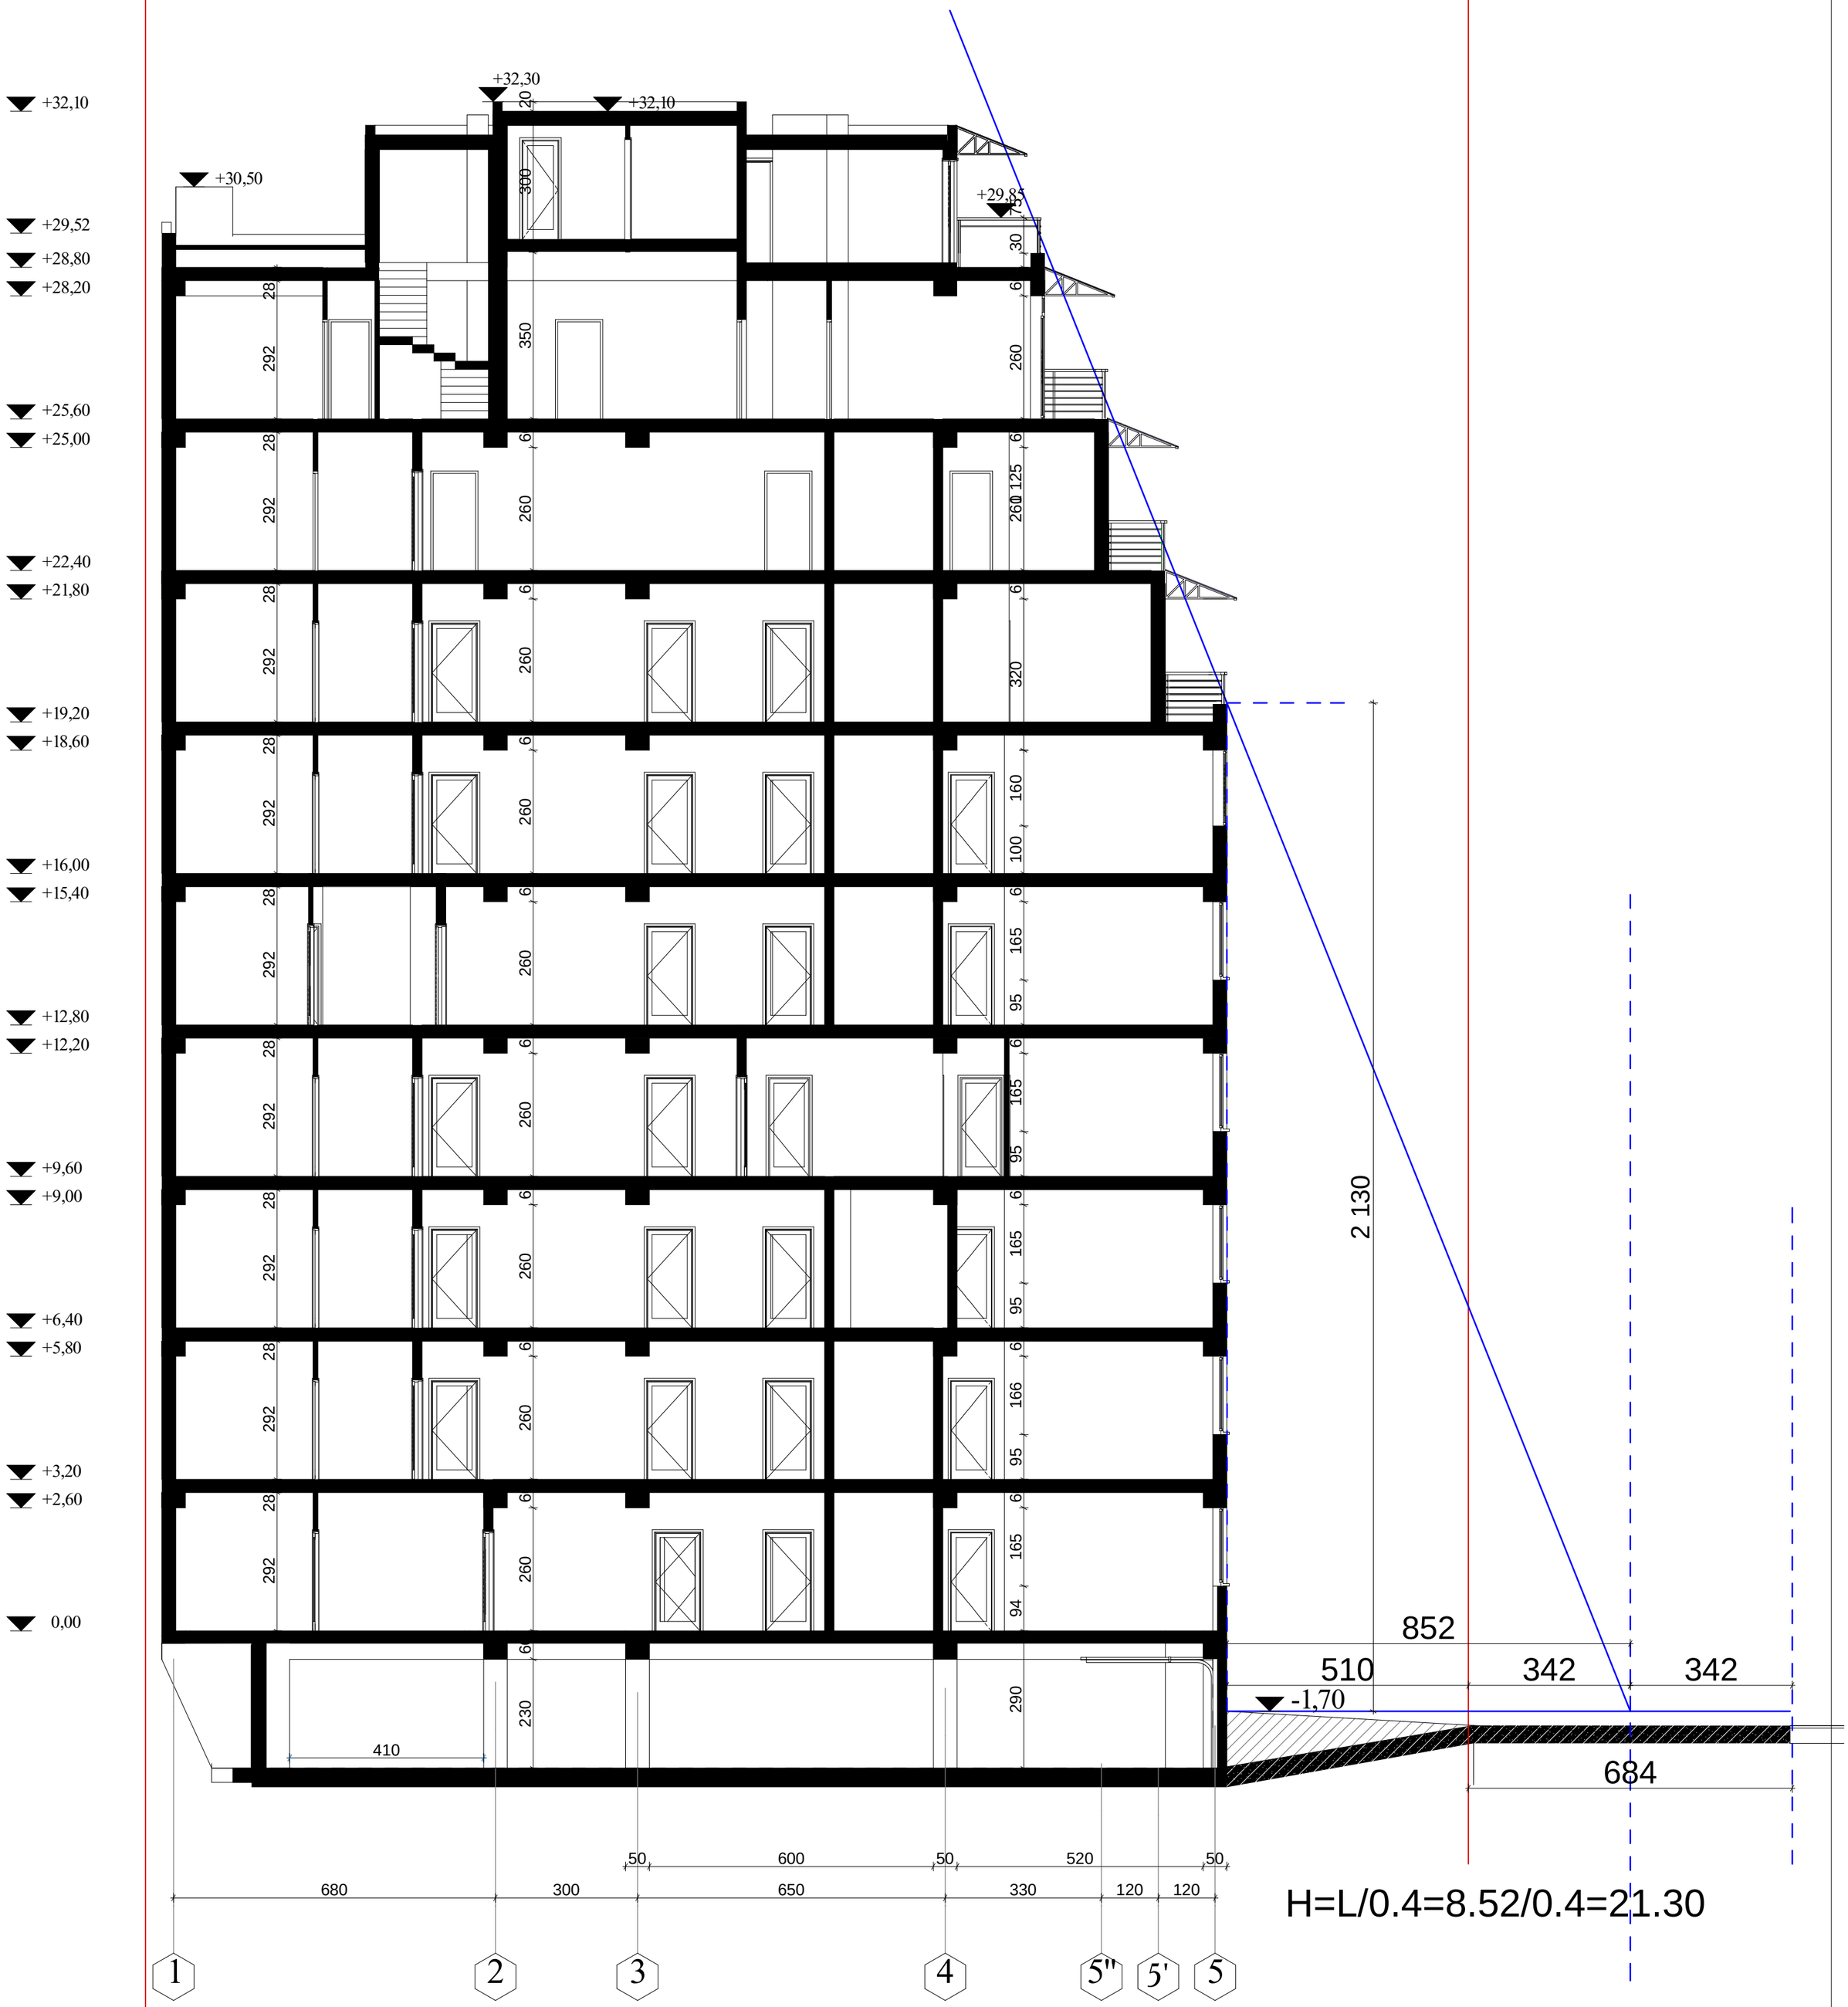

H=L/0.4=8.52/0.4=21.30

დირექტორი	ლ. აბდალაძე		მრავალბინიანი საცხოვრებელი სახლი იყალთოს გორა №44ა					
პრ. ავტორი	რ. გერსამია							
	ვ. რევიშვილი		სიმაღლის განმსაზღვრელი სქემა. მასშ. 1:100					
	ლ. აბდალაძე							
			სტადია	ფურც.	ფურც-ბი	დაკვ. №		
შესრულა	ა.კაჭკაჭიშვილი		მ.პ.				შ.პ.ს. სტუდიო	