სარდაფის არსებული გეგმა

მ. 1:100

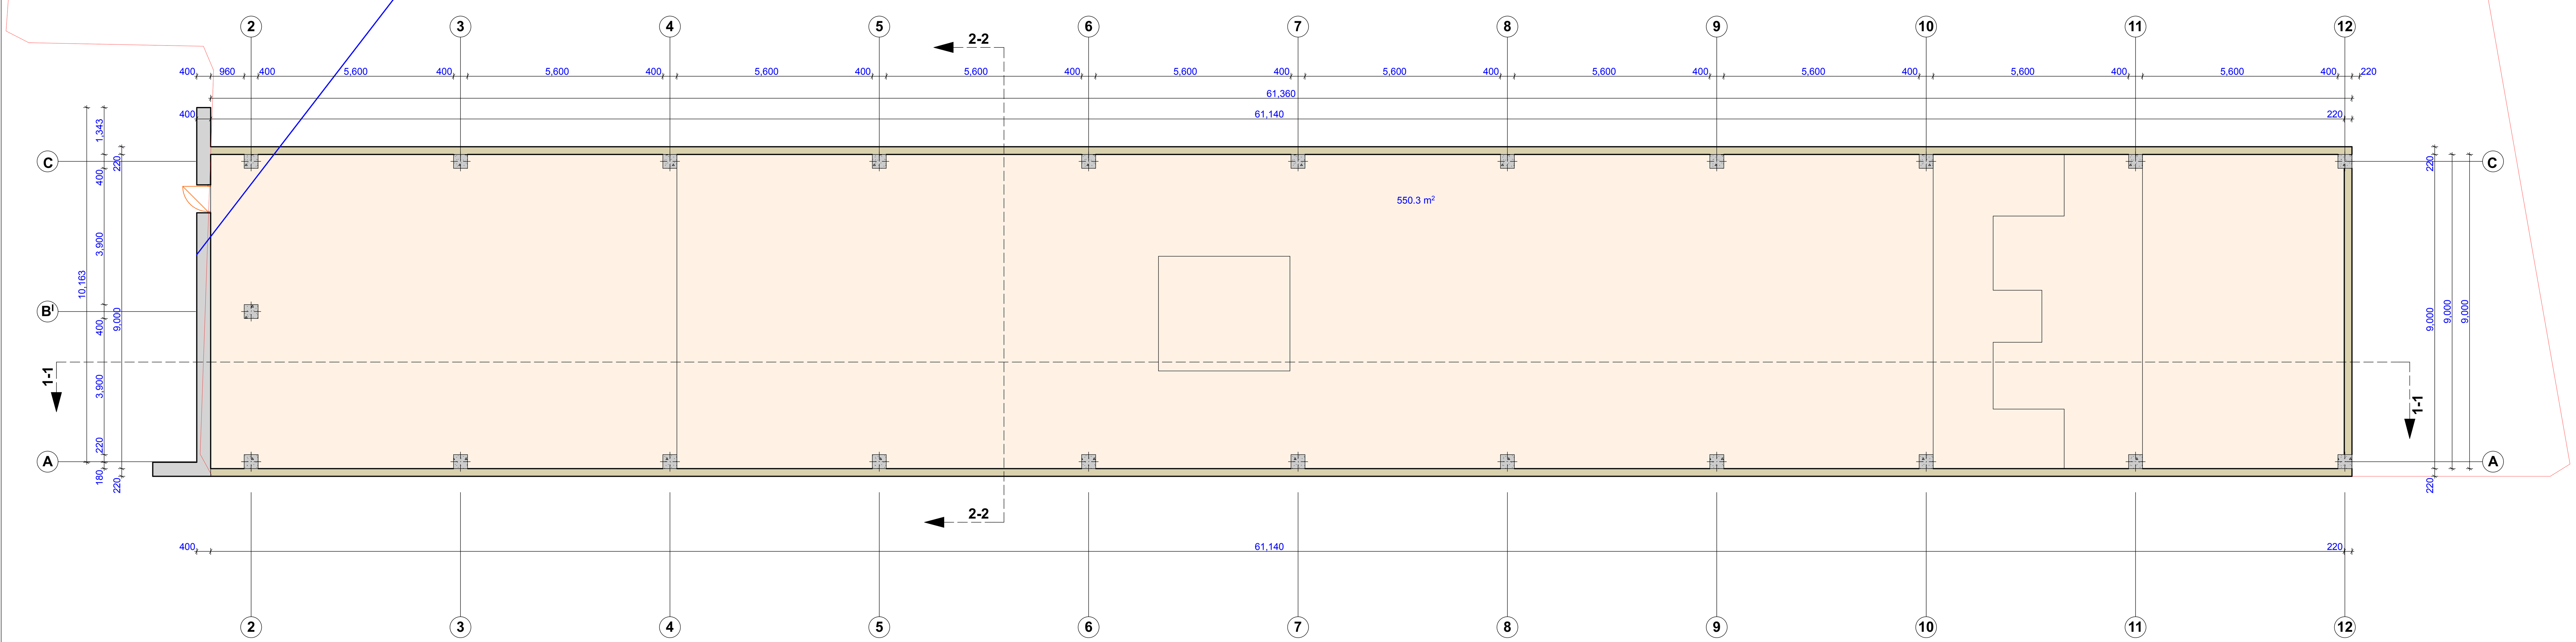

ფორმატი A-1	დაკვეთა
თბილისი 2015 წ.	

ექსპლიკაცია:

არსებული შენობის მონაცემები

საერთო ფართი 552.2 მ²

პირობითი აღნიშვნები

შენიშვნა

ქ. თბილისი, ქეთევან წამებულის გამზირი, (ნაკვ №42/006) არსებული სარდაფის რეკონსტრუქცია მრავალ ფუნქციურ შენობად. მაღაზიის, საოფისე ფართისა და სასროლეთის (ტირი)-ს მოწყობის ესკიზური პროექტი

შ.პ.ს. არქიტექტურა

DM Architect.

არქიტექტურული ნაწილი

ფურცლის დასახელება

სარდაფის არსებული გეგმა

თანამდებობა	ხელმოწერა	გვარი
დირექტორი		დ. მაღრაძე
ავტორი		დ. მაღრაძე

ფურცელი	საერთო რაოდ.	მასშტაბი
		1:100

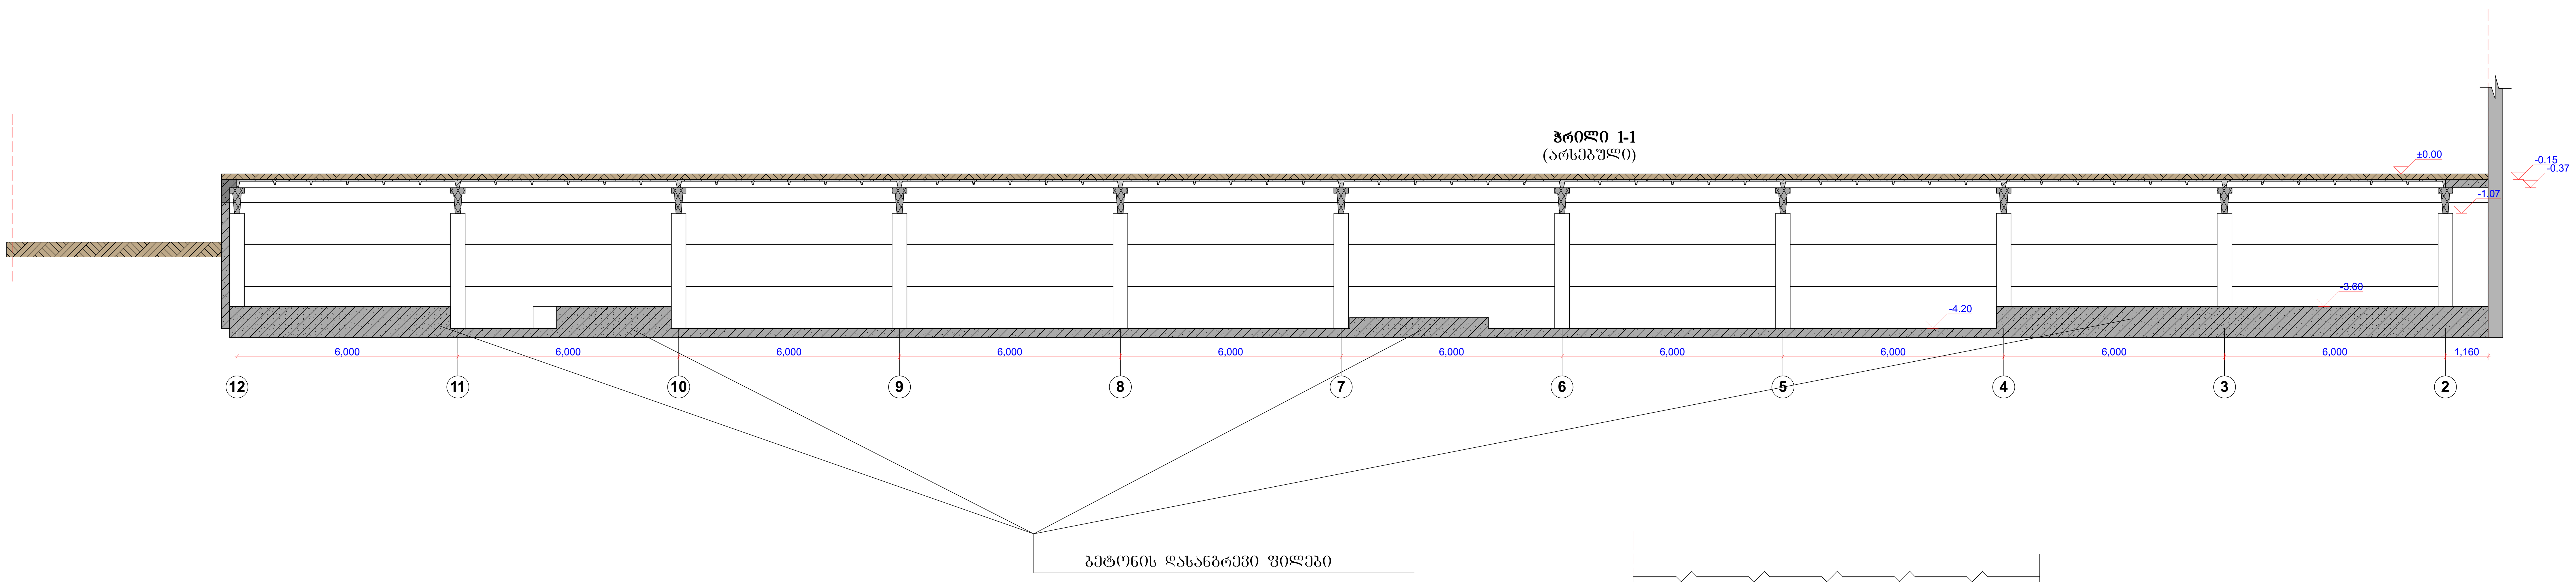

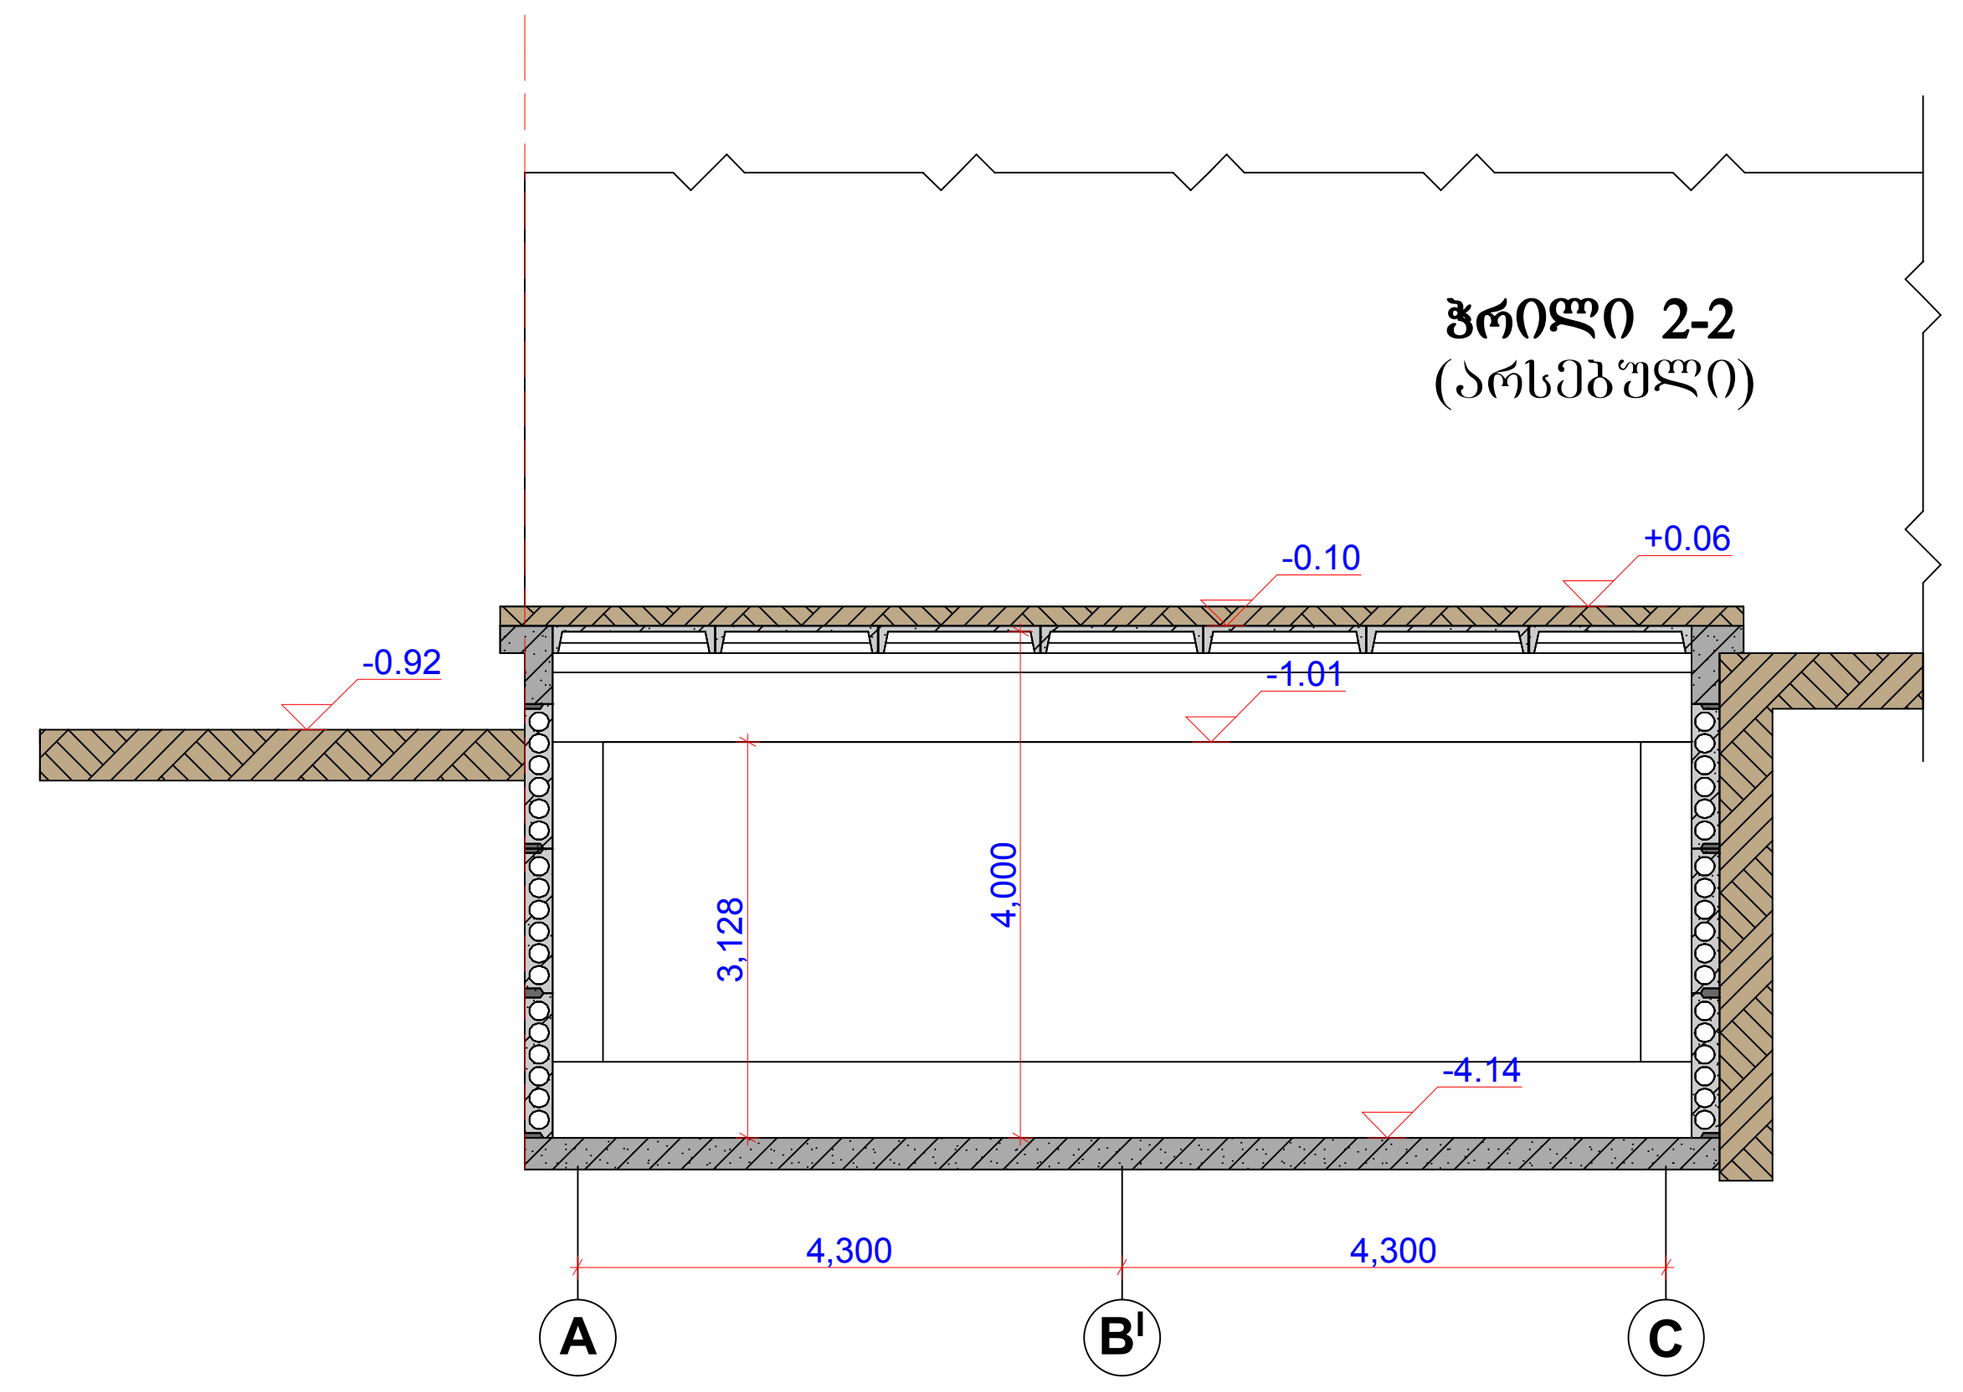

ფორმატი
A-1

დაკვეთა

თბილისი 2015 წ.

ექსპლიკაცია:

არსებული შენობის მონაცემები

საერთო ფართი 552.2 მ²

პირობითი აღნიშვნები

შენიშვნა

ქ. თბილისი, ქეთევან წამებულის გამზირი, (ნაკვ №42/006) არსებული სარდაფის რეკონსტრუქცია მრავალ ფუნქციურ შენობად. მაღაზიის, საოფისე ფართისა და სასროლეთის (ტირი)-ს მოწყობის ესკიზური პროექტი

შ.პ.ს. არქიტექტურა
DM Architect.

არქიტექტურული ნაწილი

ფურცლის დასახელება

არსებული ჭრილები

თანამდებობა	**ხელმოწერა**	**გვარი**
დირექტორი		დ. მაღრაძე
ავტორი		დ. მაღრაძე
ფურცელი	**საერთო რაოდ.**	**მასშტაბი**
		1:100

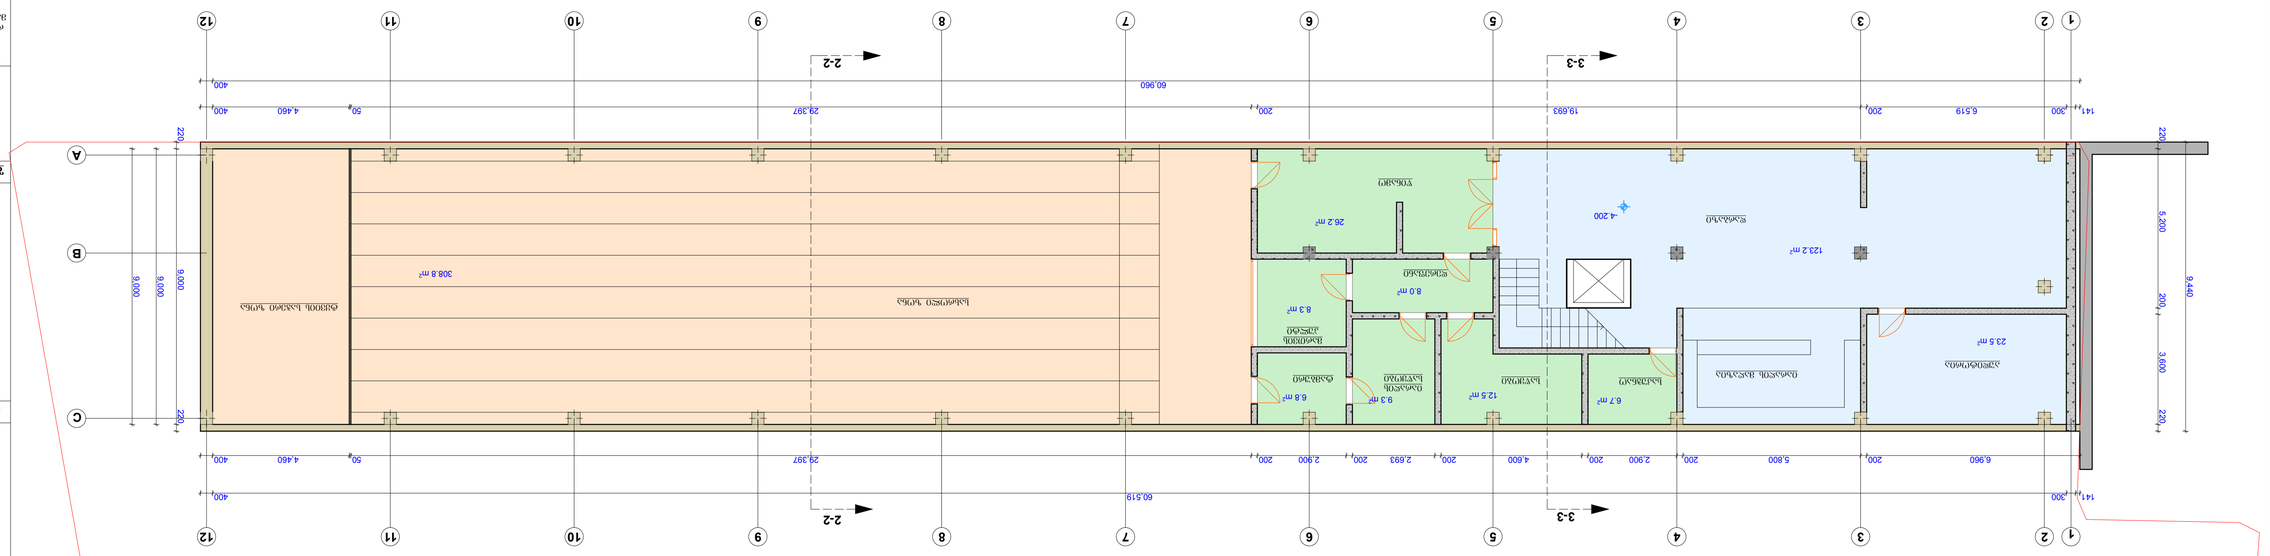











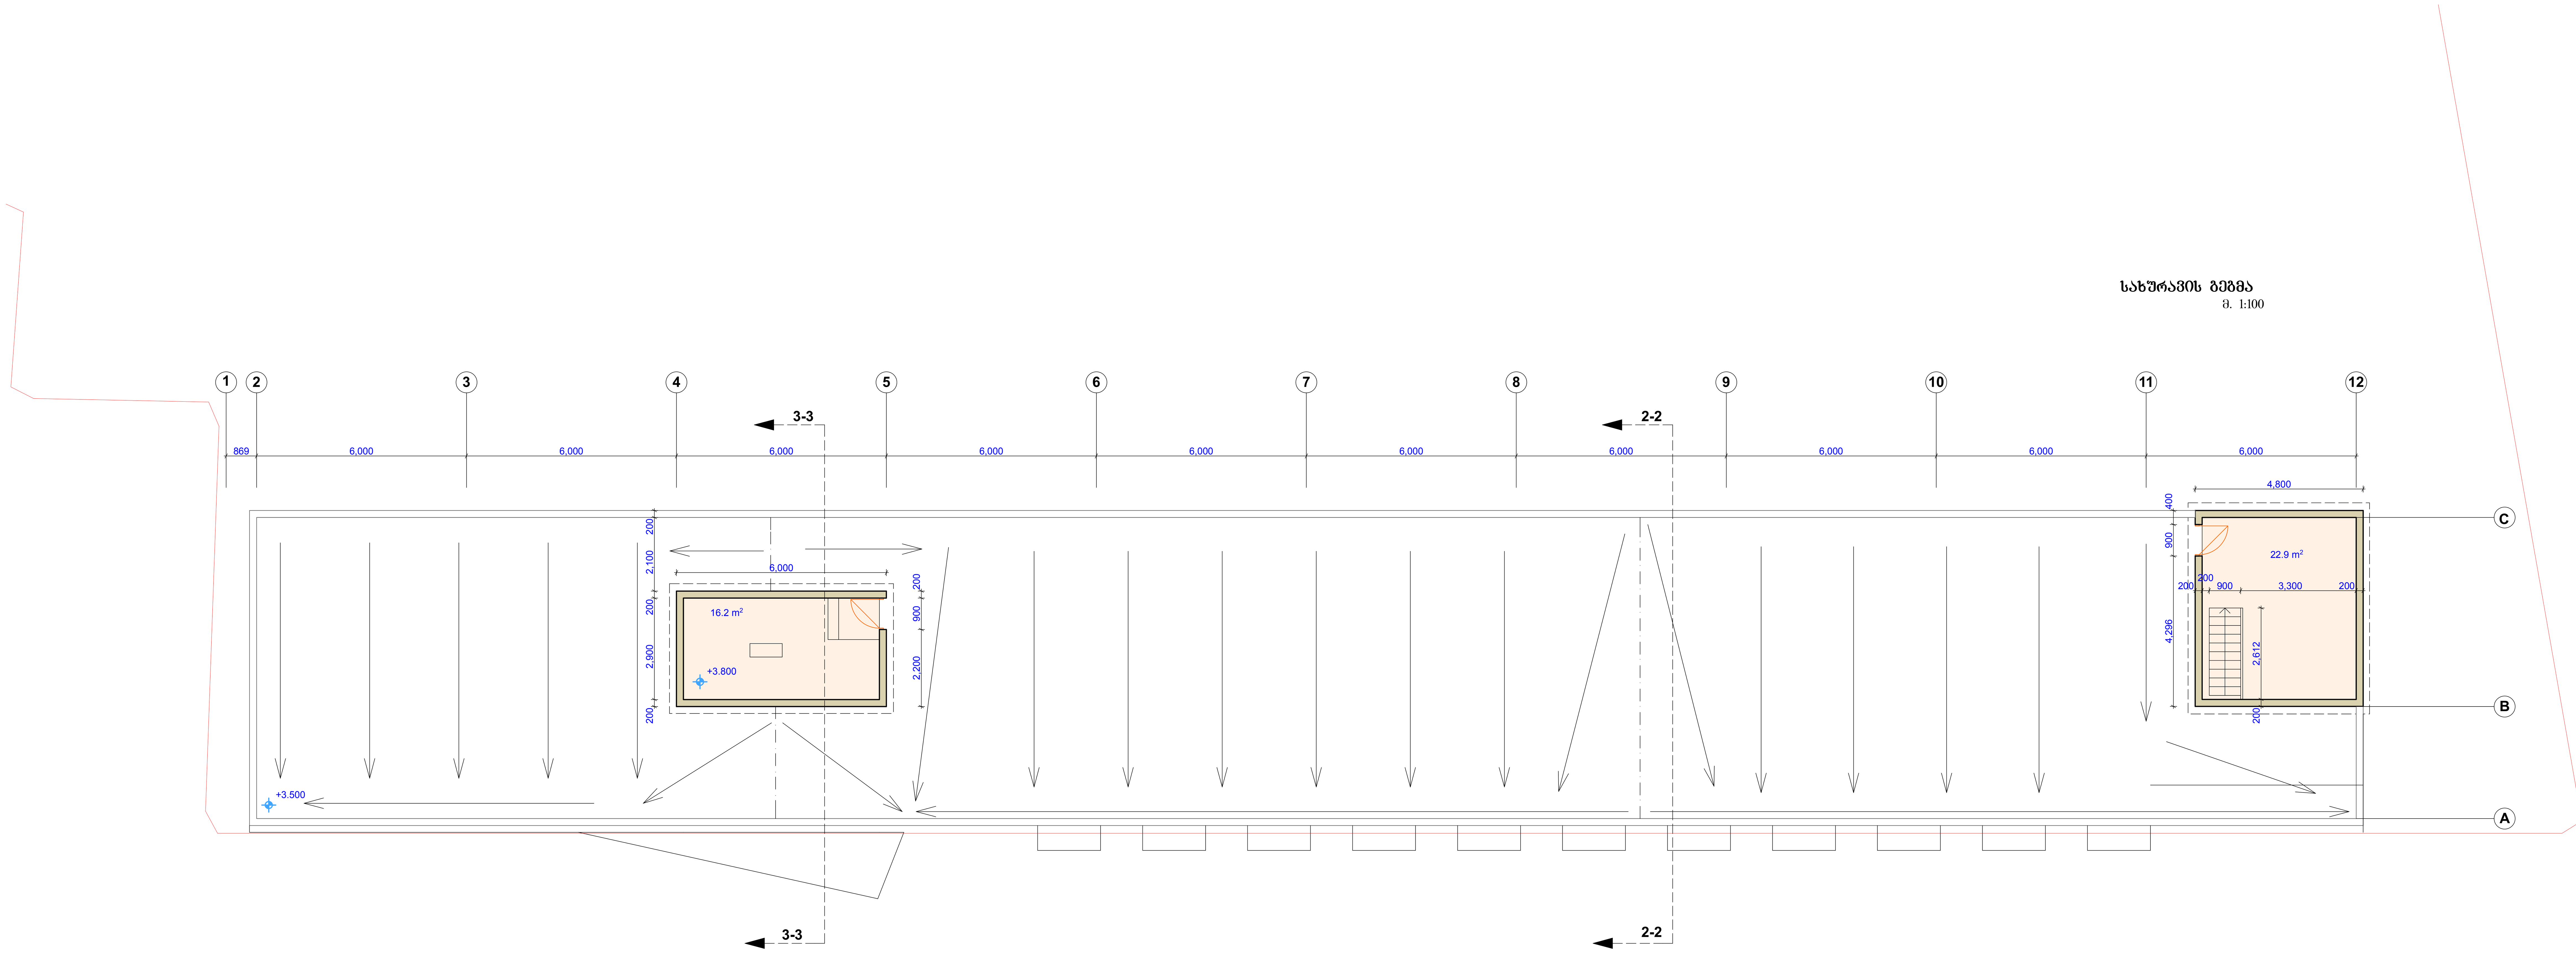

ფორმატი A-1	დაკვეთა
თბილისი 2015 წ.	

ექსპლიკაცია:

პირობითი აღნიშვნები

შენიშვნა

ქ. თბილისი, ქეთევან წამებულის გამზირი, (ნაკვ №42/006) არსებული სარდაფის რეკონსტრუქცია მრავალ ფუნქციურ შენობად. მაღაზიის, საოფისე ფართისა და სასროლეთის (ტირი)-ს მოწყობის ესკიზური პროექტი

შ.პ.ს. არქიტექტურა

DM Architect.

არქიტექტურული ნაწილი

ფურცლის დასახელება

სახურავის გეგმა

თანამდებობა	ხელმოწერა	გვარი
დირექტორი		დ. მაღრაძე
ავტორი		დ. მაღრაძე
ფურცელი	**საერთო რაოდ.**	**მასშტაბი**
		1:100