ბლოკი
,,A,,

ჭრილი 1-1
მ 1:200



საპრ.დირექტორი		ა.რაზმაძე	შ.პ.ს. ,,ესკიზი-XXI,,	სტადია	ფურცელი	სულ
პრ. მთ. არქ		მ.ჩხაიძე		პრ.		
პრ. ავტორი		მ.ჩხაიძე	ქ.თბილისში,გურამიშვილის გამზ.№78-ში მრავალბინიანი საცხოვრებლო კომპლექსის პროექტი			
შეასრულა		თ. ღურმიშიძე		ჭრილი 1-1 მ. 1:200		
კონსტრუქტორი		მ.სავლიძე				






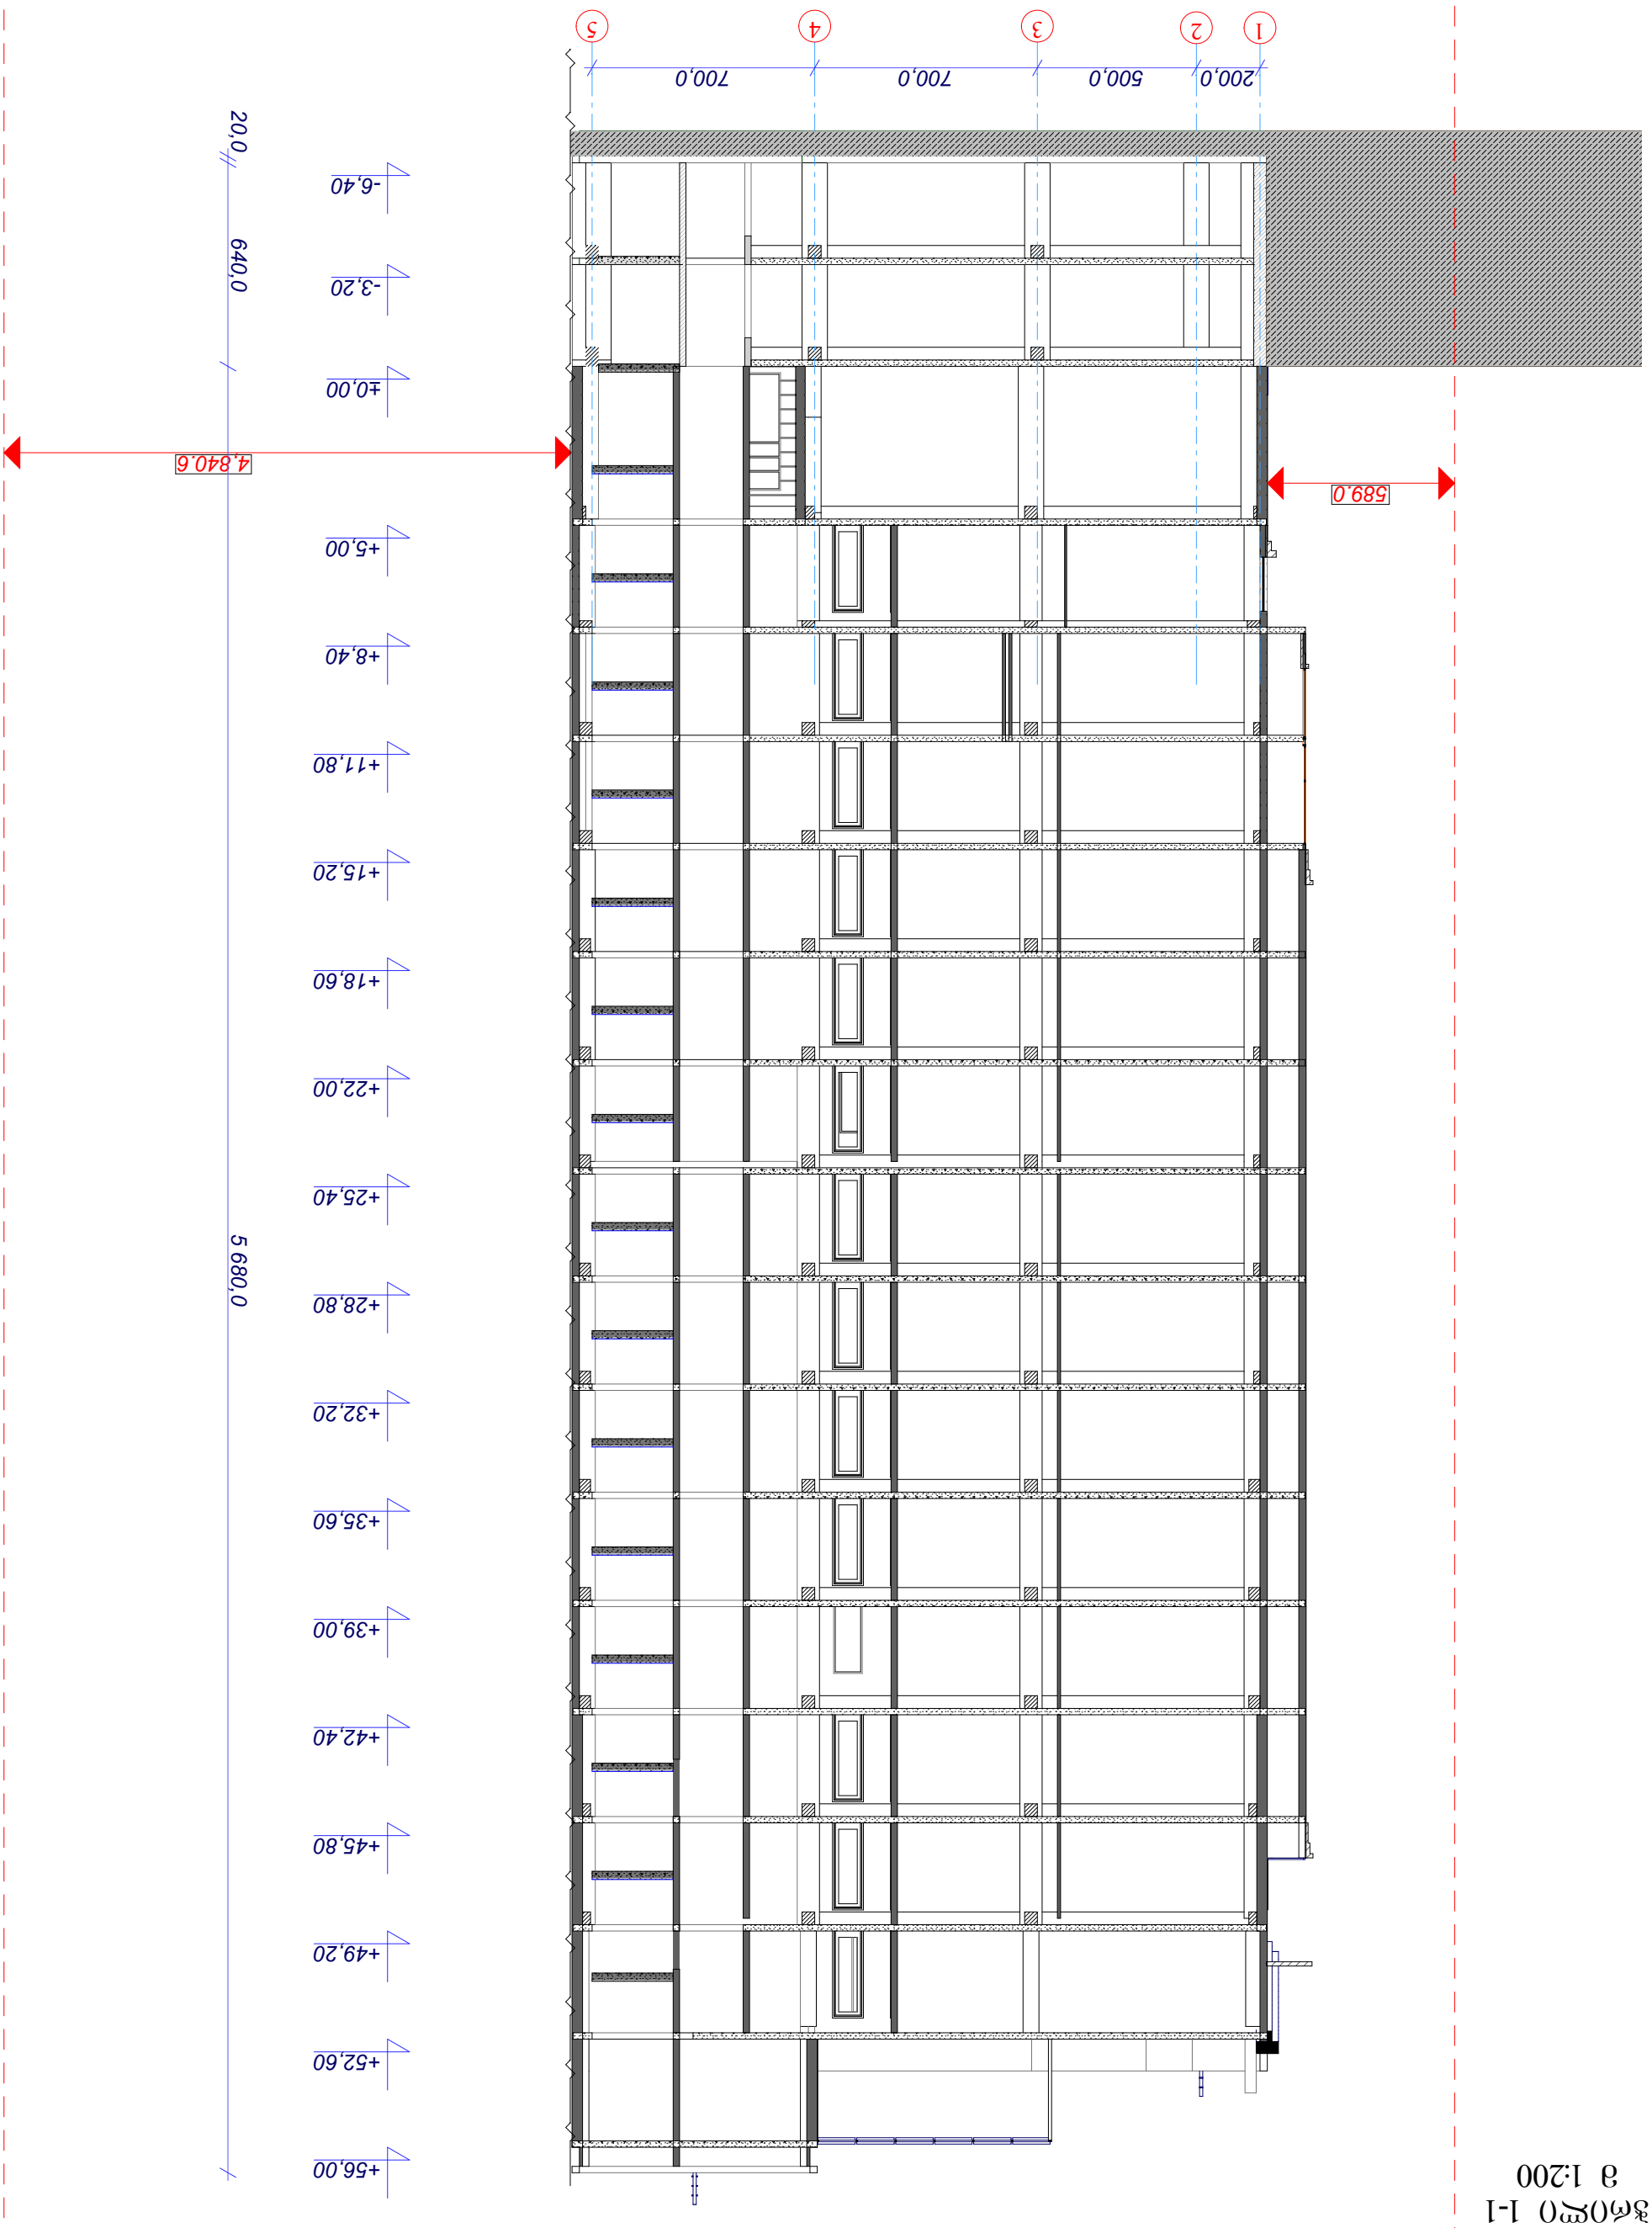




