







ფასადი ა-ე
მ. 1 : 200

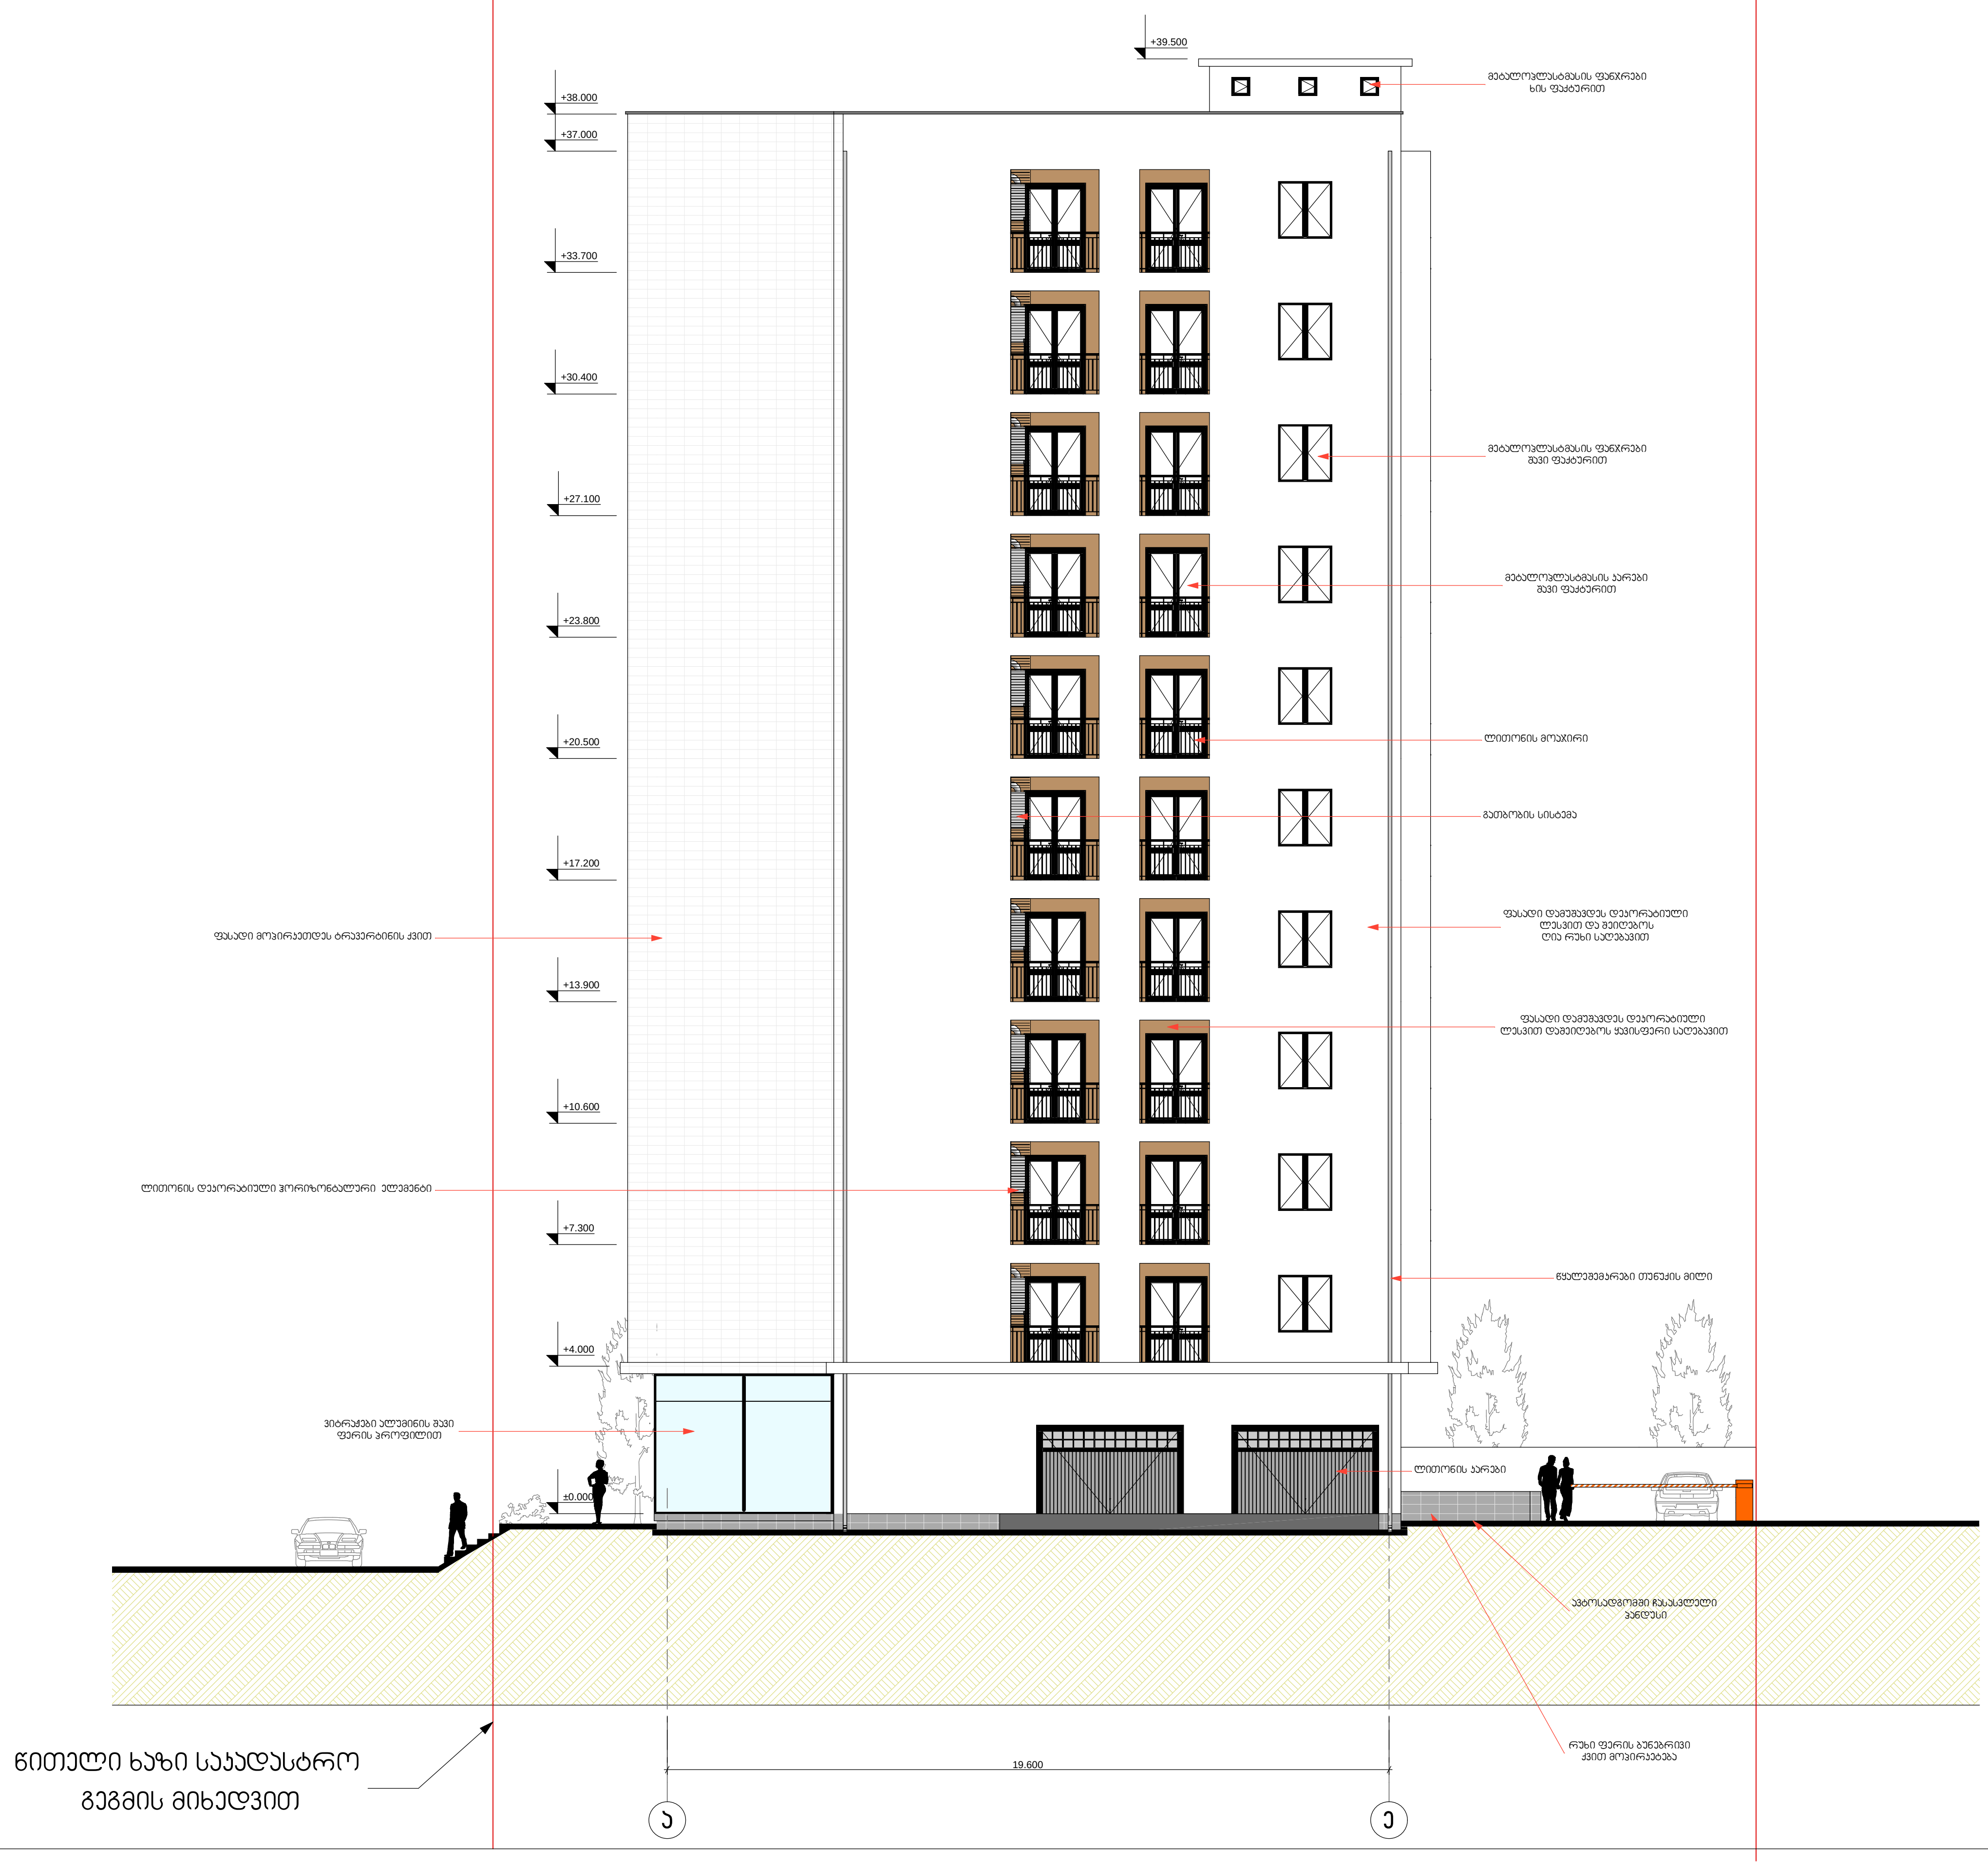

ექსპლიკაცია

პირობითი ნიშნები

2 / 70მ² — ექსპლიკაციის ნომერი / ფართობი

-3.00 — არქიტექტურული ნიშნული

ნაკვეთის საზღვარი

ჭრილის ხაზი

შენიშვნები

1. ნახაზზე საპროექტო შენობის ნოლი შეესაბამება აბსოლიტურ ნიშნულს - 447.90

2. ნახაზზე ზომები მოცემულია მილიმეტრებში

3. წითელი ხაზი დატანილია საკადასტრო გეგმის მიხედვით.

4. ყველა ცვლილება დაზუსტდეს დამკვეთთან და პროექტის ავტორთან

პროექტის სახელწოდება

მრავალფუნქციური კომპლექსი
ქ.თბილის, ე. ბექანიშვილის 9

დამკვეთი	შპს "ალაზანი"


შ.პ.ს. "მშენ-ექსპერტი"
ქ. თბილისი, ნოსტეს ქ. №28.
599 73 02 15
ელ-ფოსტა: malkhaztsikari@mail.ru

თანამდებობა	გვარი	ხელმოწერა	თარიღი
დირექტორი	მ. წიქარიშვილი		
პრ. ავტორი	ა.კიკვაძე		
პრ. ავტორი	ა. წაქაძე		

მასშტაბი	1:200	თარიღი	
სტადია		ფურცლები	ფურცელი
პროექტი		24	ა-04

ფორმატი A-3 | თბილისი 2015 წ. | დაკვეთა №

ფასადი ე-ა
მ. 1 : 200

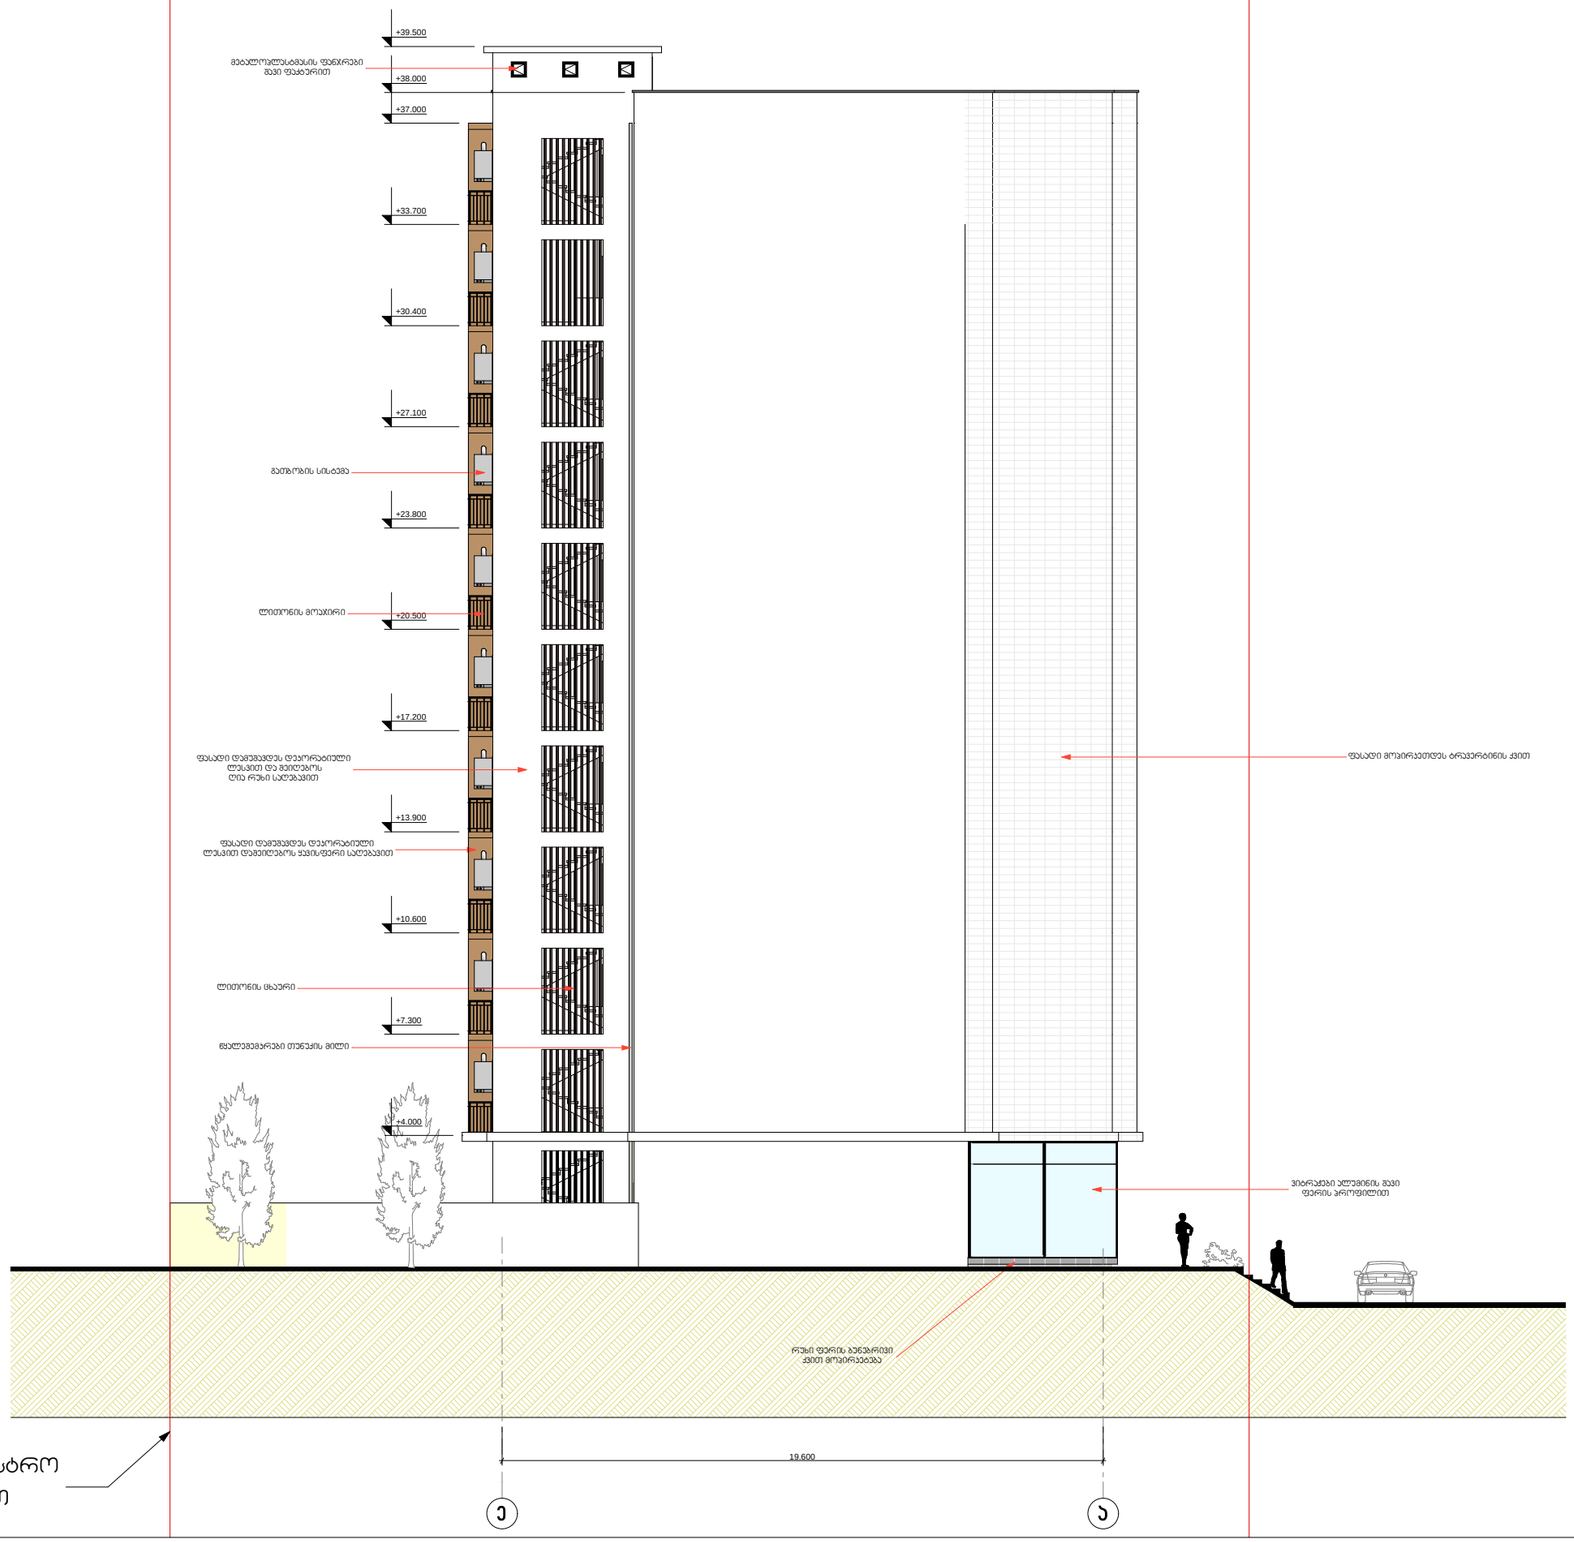

წითელი ხაზი საკადასტრო გეგმის მიხედვით

ექსპლიკაცია

პირობითი ნიშნები

2 / 708	ექსპლიკაციის ნომერი / ფართობი
-3.00	არქიტექტურული ნიშნული
	ნაკვეთის საზღვარი
	ჭრილის ხაზი

შენიშვნები

1. ნახაზზე საპროექტო შენობის ნოლი შეესაბამება აბსოლიტურ ნიშნულს - 447.90

2. ნახაზზე ზომები მოცემულია მილიმეტრებში

3. წითელი ხაზი დატანილია საკადასტრო გეგმის მიხედვით.

4. ყველა ცვლილება დაზუსტდეს დამკვეთთან და პროექტის ავტორთან

პროექტის სახელწოდება


მრავალფუნქციური კომპლექსი
ქ.თბილისი, ე. ბაქანიშვილის 9

დამკვეთი	შპს "ალაზანი"
	შ.პ.ს. "მშენ-ექსპერტი" ქ. თბილისი, ნოსტეს ქ. №28. 599 73 02 15 ელ-ფოსტა: malkhaztsikari@mail.ru

თანამდებობა	გვარი	ხელმოწერა	თარიღი
დირექტორი	მ. წიქარიშვილი		
პრ. ავტორი	ა.პიპვაძე		
პრ. ავტორი	ა. წაქაძე		

მასშტაბი	1:200	თარიღი	
სტადია		ფურცლები	ფურცელი
პროექტი		24	ა-04
ფორმატი A-3	თბილისი 2015 წ.		
	დაკვეთა №		

ფასადი 1-6
მ. 1 : 200

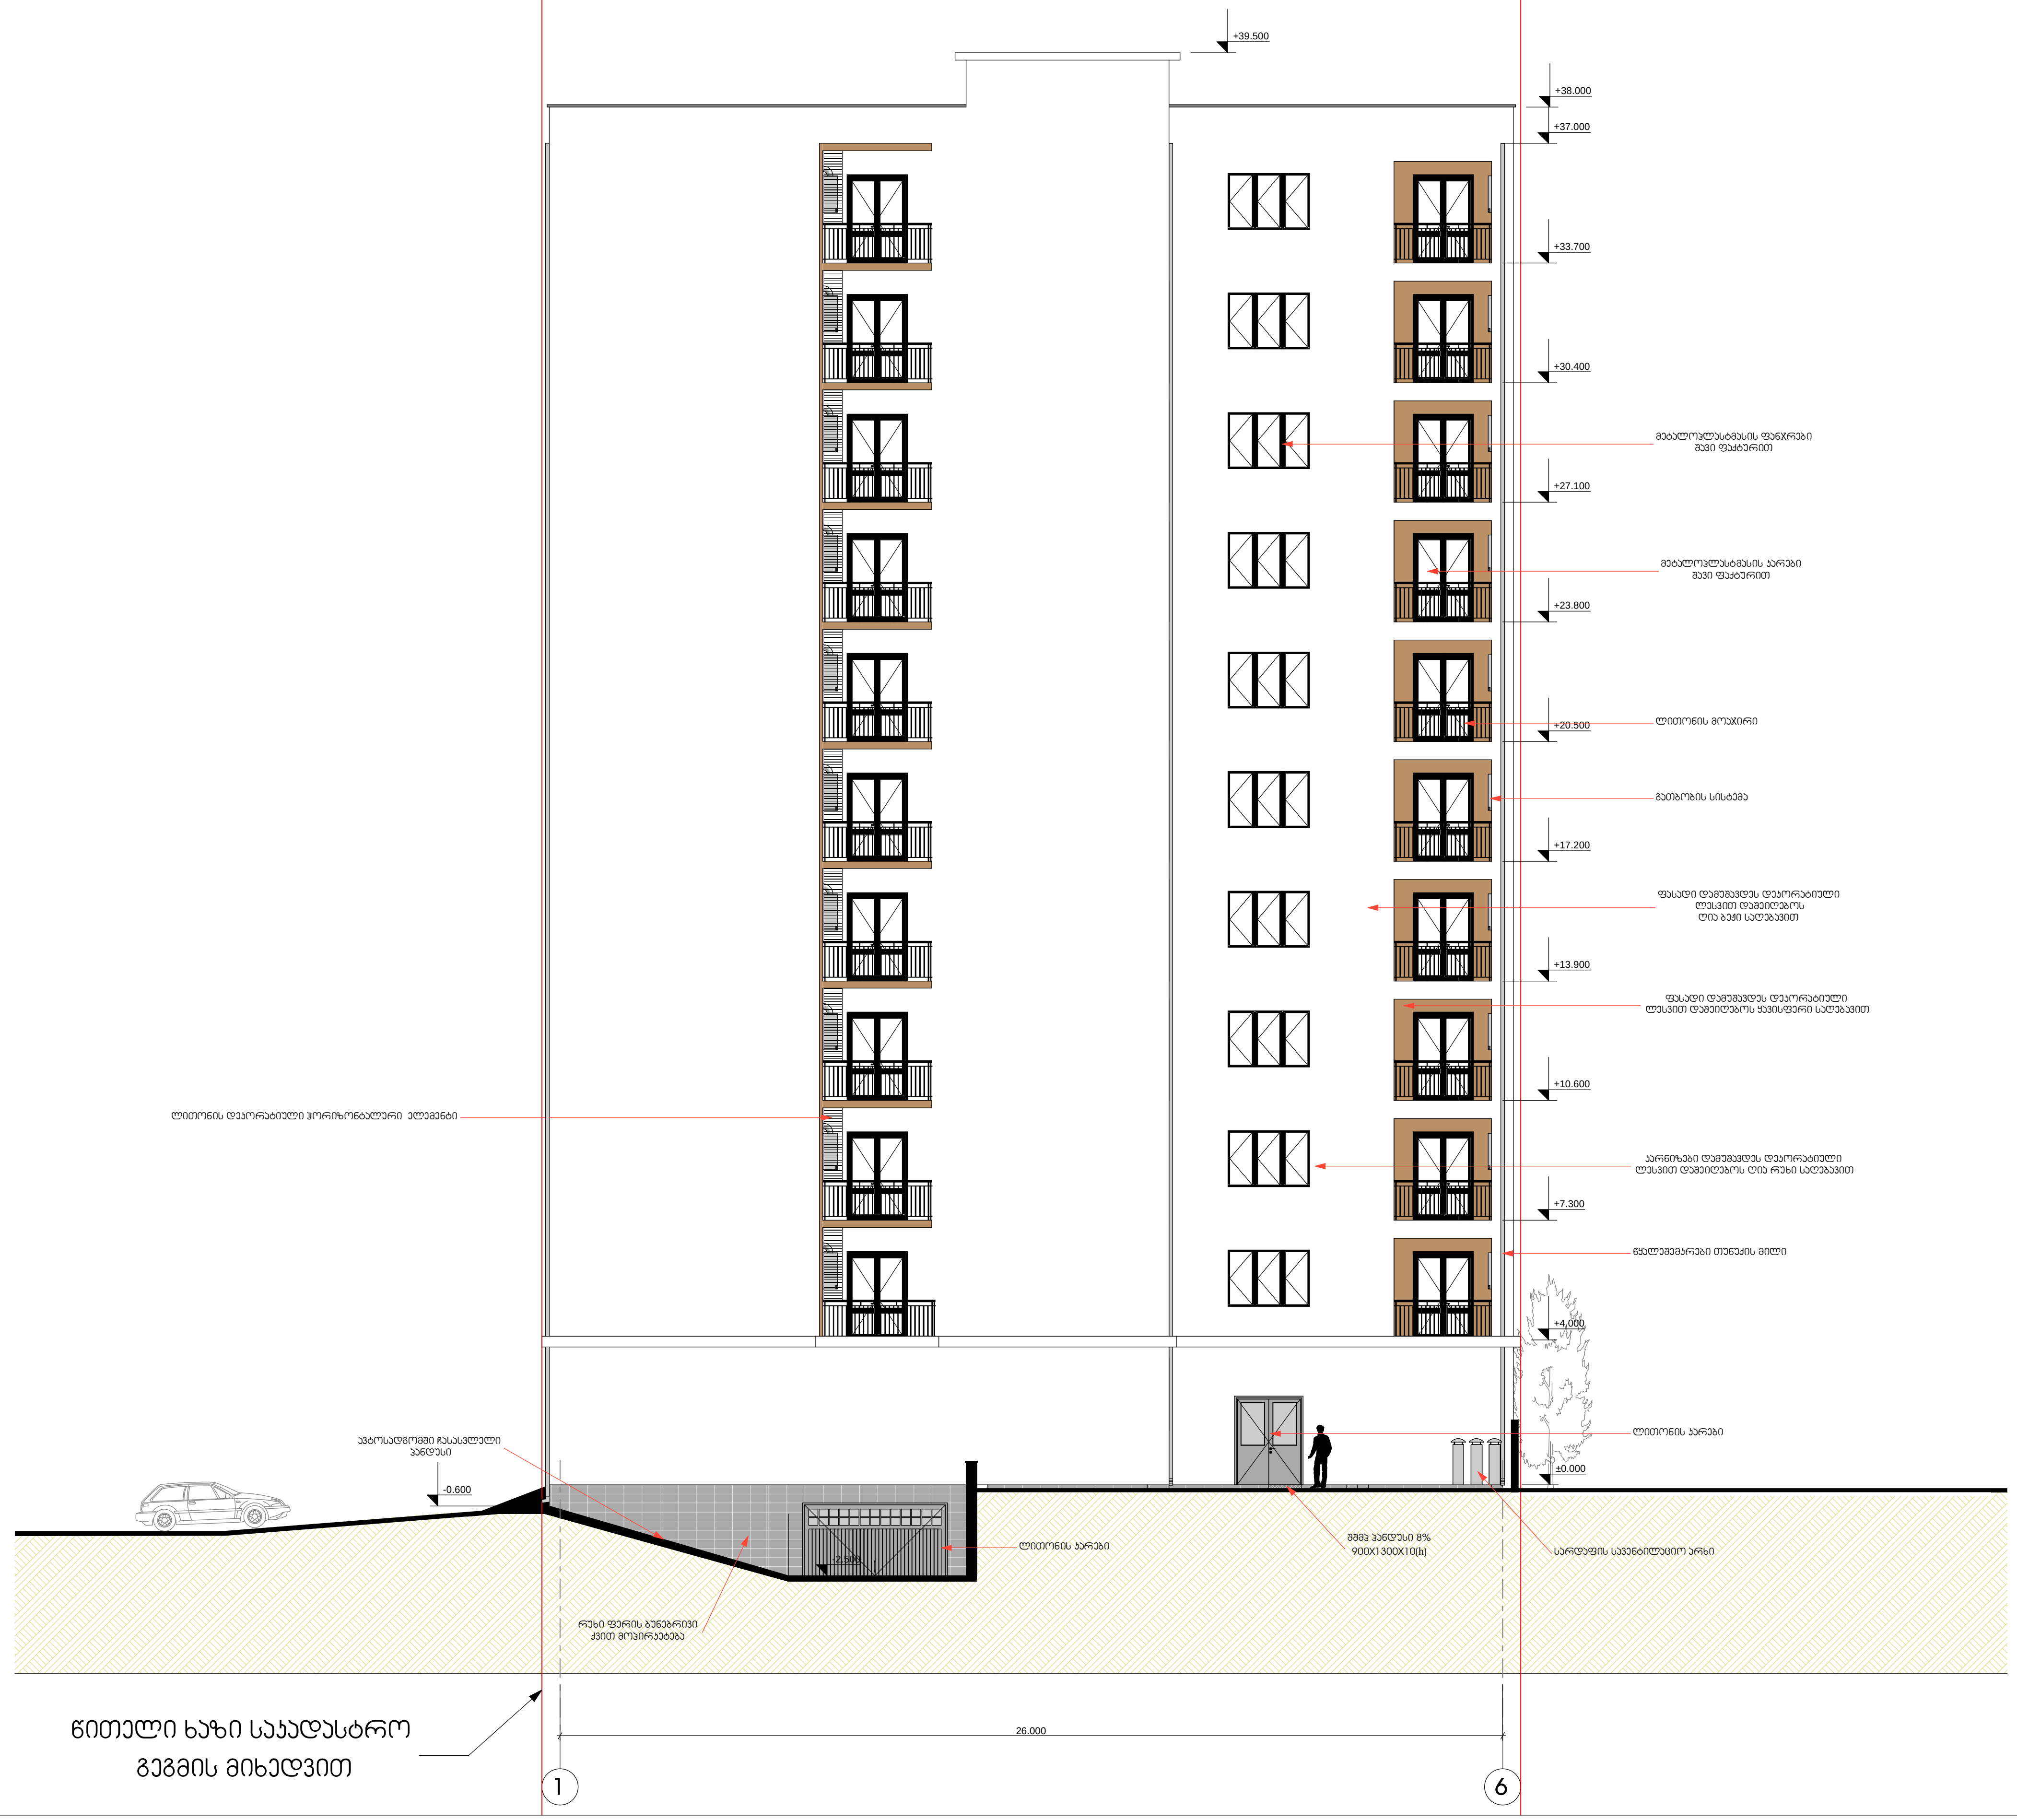

ექსპლიკაცია

პირობითი ნიშნები

- 2 / 70მ² — ესპლიკაციის ნომერი / ფართობი
- -3.00 — არქიტექტურული ნიშნული
- ნაკვეთის საზღვარი
- ჭრილის ხაზი

შენიშვნები

1. ნახაზზე საპროექტო შენობის ნოლი შეესაბამება აბსოლიტურ ნიშნულს - 447.90
2. ნახაზზე ზომები მოცემულია მილიმეტრებში
3. წითელი ხაზი დატანილია საკადასტრო გეგმის მიხედვით.
4. ყველა ცვლილება დაზუსტდეს დამკვეთთან და პროექტის ავტორთან

პროექტის სახელწოდება

მრავალფუნქციური კომპლექსი
ქ.თბილის, ე. ბექანიშვილის 9

დამკვეთი	შპს "ალაზანი"

შ.პ.ს. "მშენ-ექსპერტი"
ქ. თბილისი, ნოსტეს ქ. №28.
599 73 02 15
ელ-ფოსტა: malkhaztsikari@mail.ru

თანამდებობა	გვარი	ხელმოწერა	თარიღი
დირექტორი	მ. წიკარიშვილი	[signature]	
პრ. ავტორი	ა.კიკვაძე	[signature]	
პრ. ავტორი	ა. წაქაძე		

მასშტაბი	1:200	თარიღი	
სტადია		ფურცლები	ფურცელი
პროექტი		24	ა-04
ფორმატი A-3		თბილისი 2015 წ.	
		დაკვეთა №	