სამსახურის უფროსი


საქართველო
ქ. თბილისის მერია
სსიპ თბილისის არქიტექტურის სამსახური

ქალაქი თბილისი, მარნეულის ქუჩა №37 36750კვ.მ არასასოფლოსამეურნეო დანიშნულების ს/კ №011812022038 მიწის ნაკვეთის ტოპოგრაფიული

გეგმა

საფუძველი: ქ. თბილისის მთავრობის №20-32-704. 10.11.2008 წლის დადგენილება

მიწის ნაკვეთის საზღვრების მომზადების და საინვესტიციო განყოფილება		
განყოფილების უფროსი		
მთავარი სპეციალისტი		

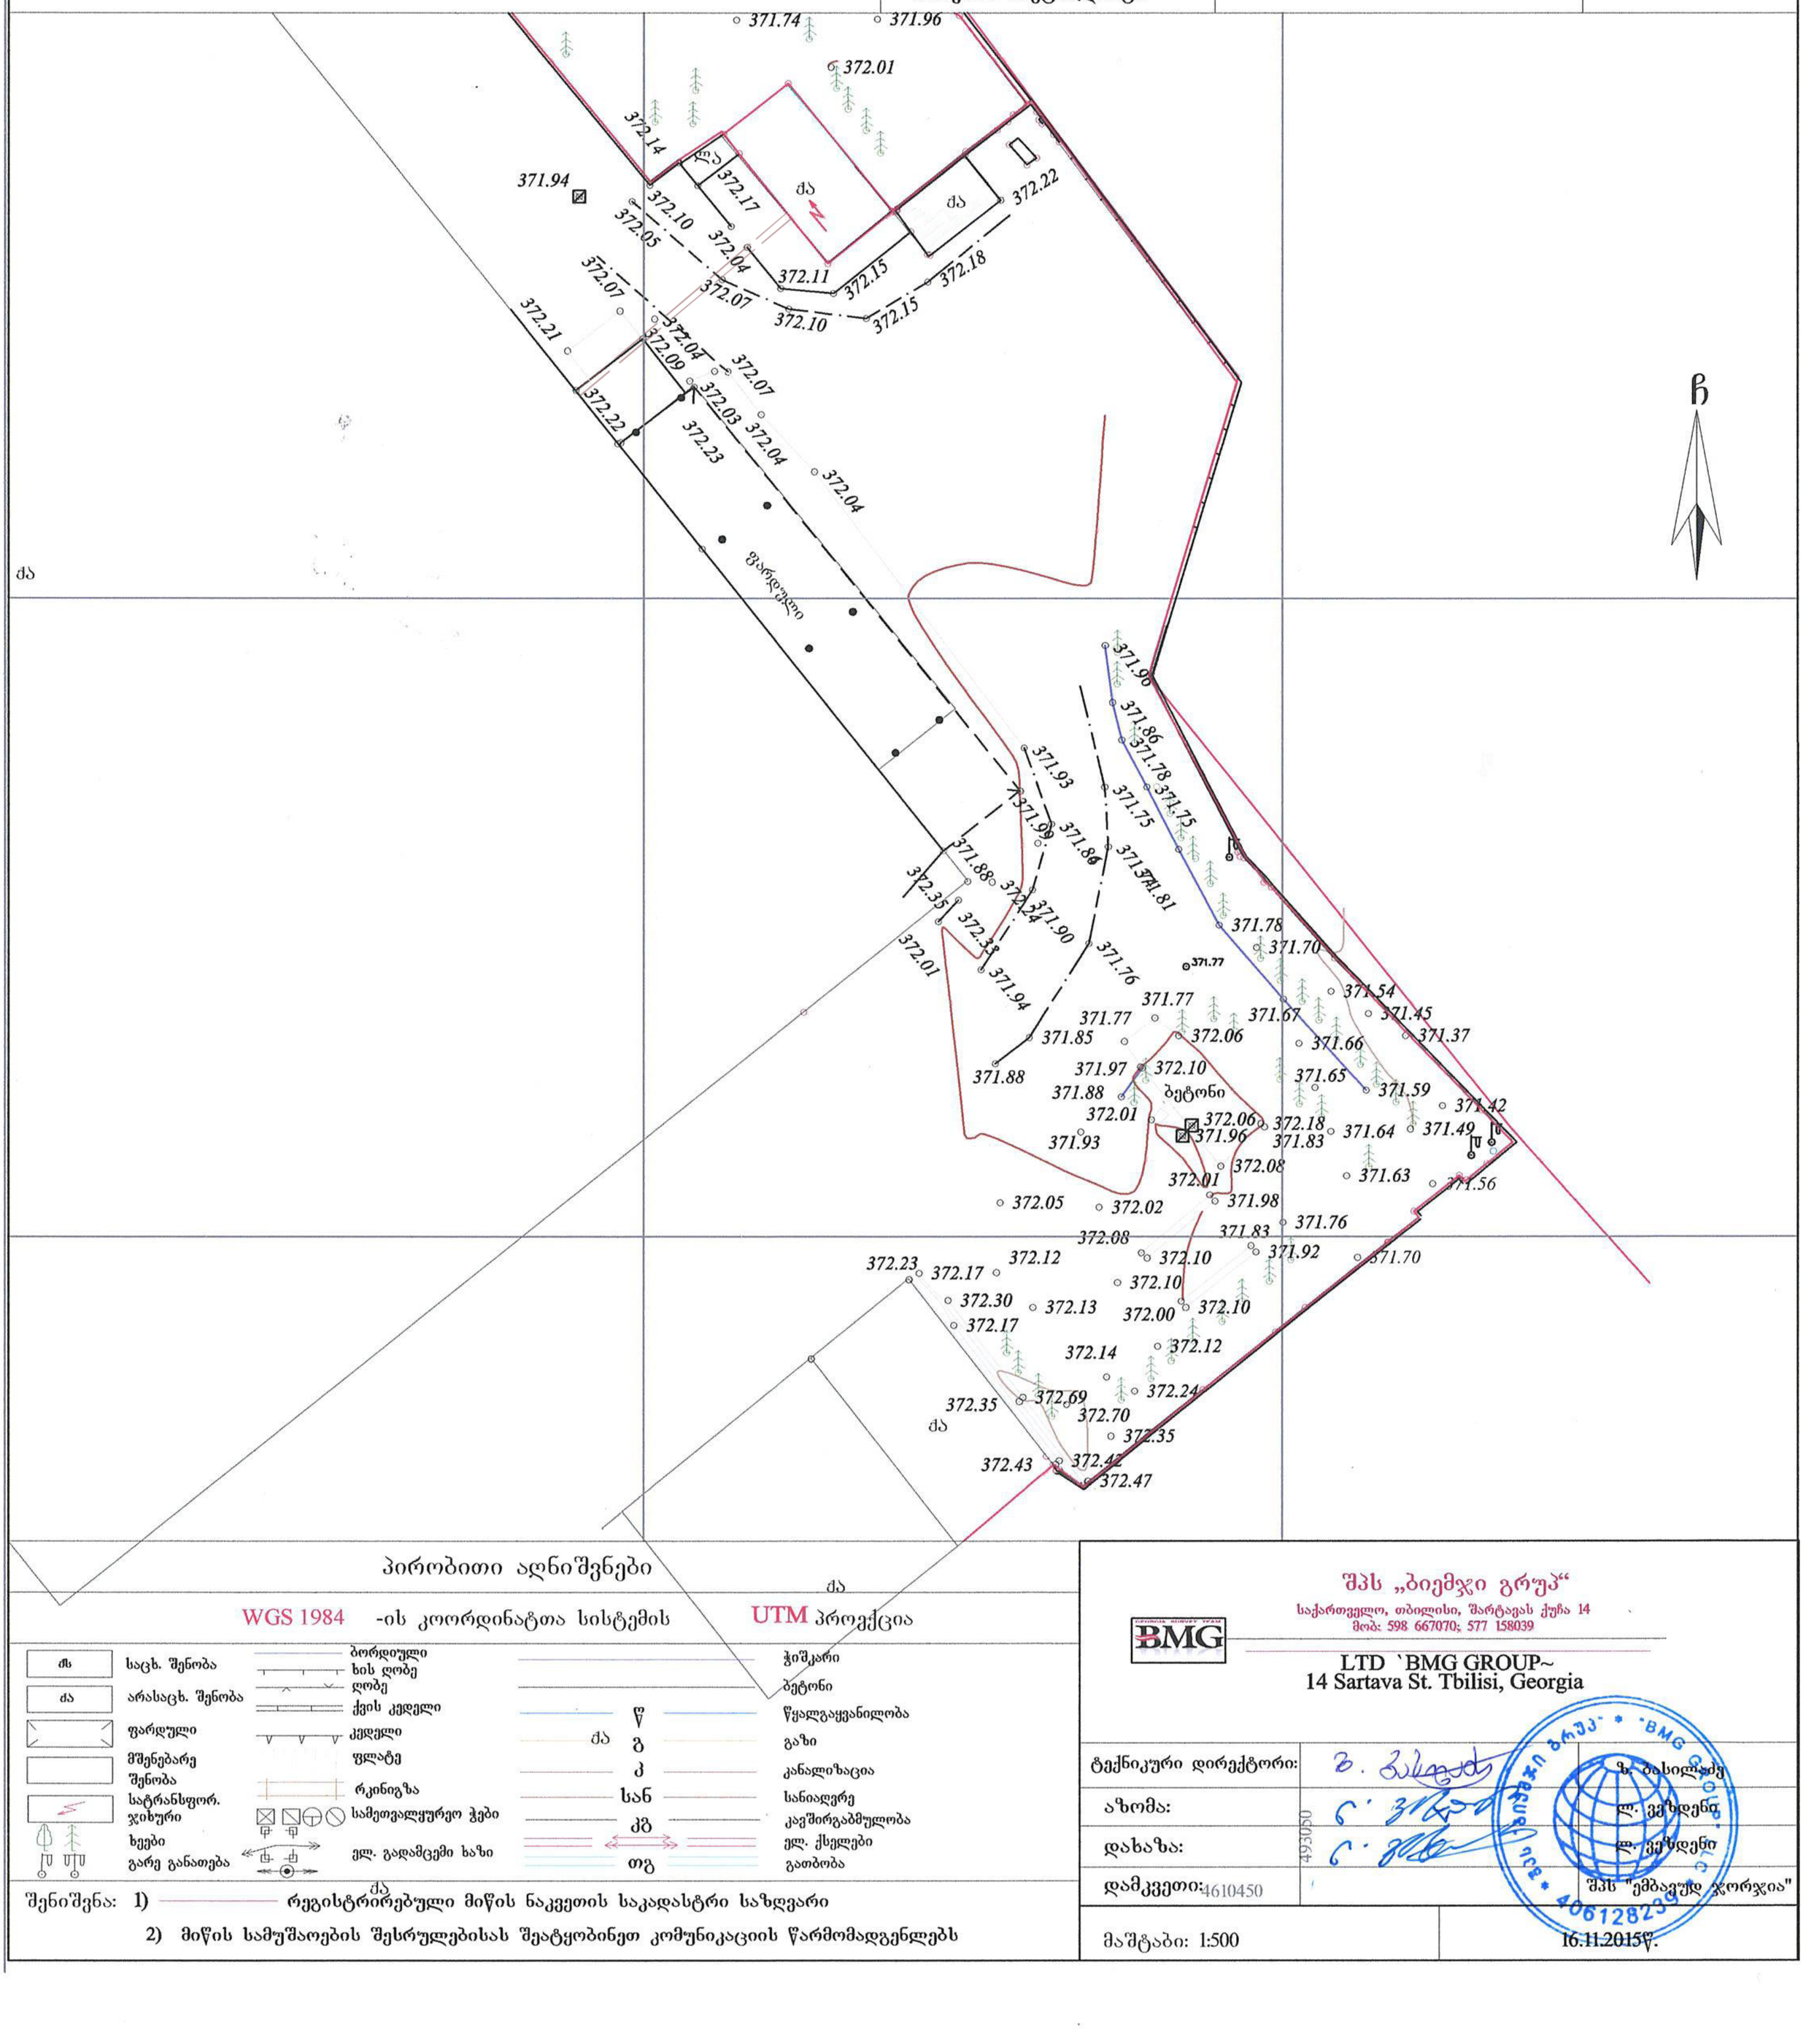

პირობითი აღნიშვნები

WGS 1984 -ის კოორდინატთა სისტემის UTM პროექცია

სს	საცხ. შენობა	ბორდიული	ჭიშკარი
ძა	არასაცხ. შენობა	ხის ღობე	ბეტონი
	ფარდული	ღობე	წ წყალგაყვანილობა
	მშენებარე შენობა	ქვის კედელი	გ გაზი
	სატრანსფორ. ჯიხური	კედელი	კ კანალიზაცია
	ხეები	ფლატე	სან სანიაღვრე
	გარე განათება	რკინიგზა	კბ კავშირგაბმულობა
		სამეთვალყურეო ჭები	ელ. ქსელები
		ელ. გადამცემი ხაზი	თგ გათბობა

შენიშვნა: 1) რეგისტრირებული მიწის ნაკვეთის საკადასტრო საზღვარი

2) მიწის სამუშაოების შესრულებისას შეატყობინეთ კომუნიკაციის წარმომადგენლებს

შპს „ბიემჯი გრუპ“
საქართველო, თბილისი, შარტავას ქუჩა 14
მობ: 598 667070; 577 158039

LTD `BMG GROUP~
14 Sartava St. Tbilisi, Georgia

ტექნიკური დირექტორი:		ზ. ბასილაძე
აზომა:	493050	ლ. ვეზდენე
დახაზა:		ლ. ვეზდენი
დამკვეთი: 4610450		შპს "ემბავუდ ჯორჯია"
მაშტაბი: 1:500		16.11.2015წ.