ფასადი A1-A7 ღერძებს შორის მ 1:100

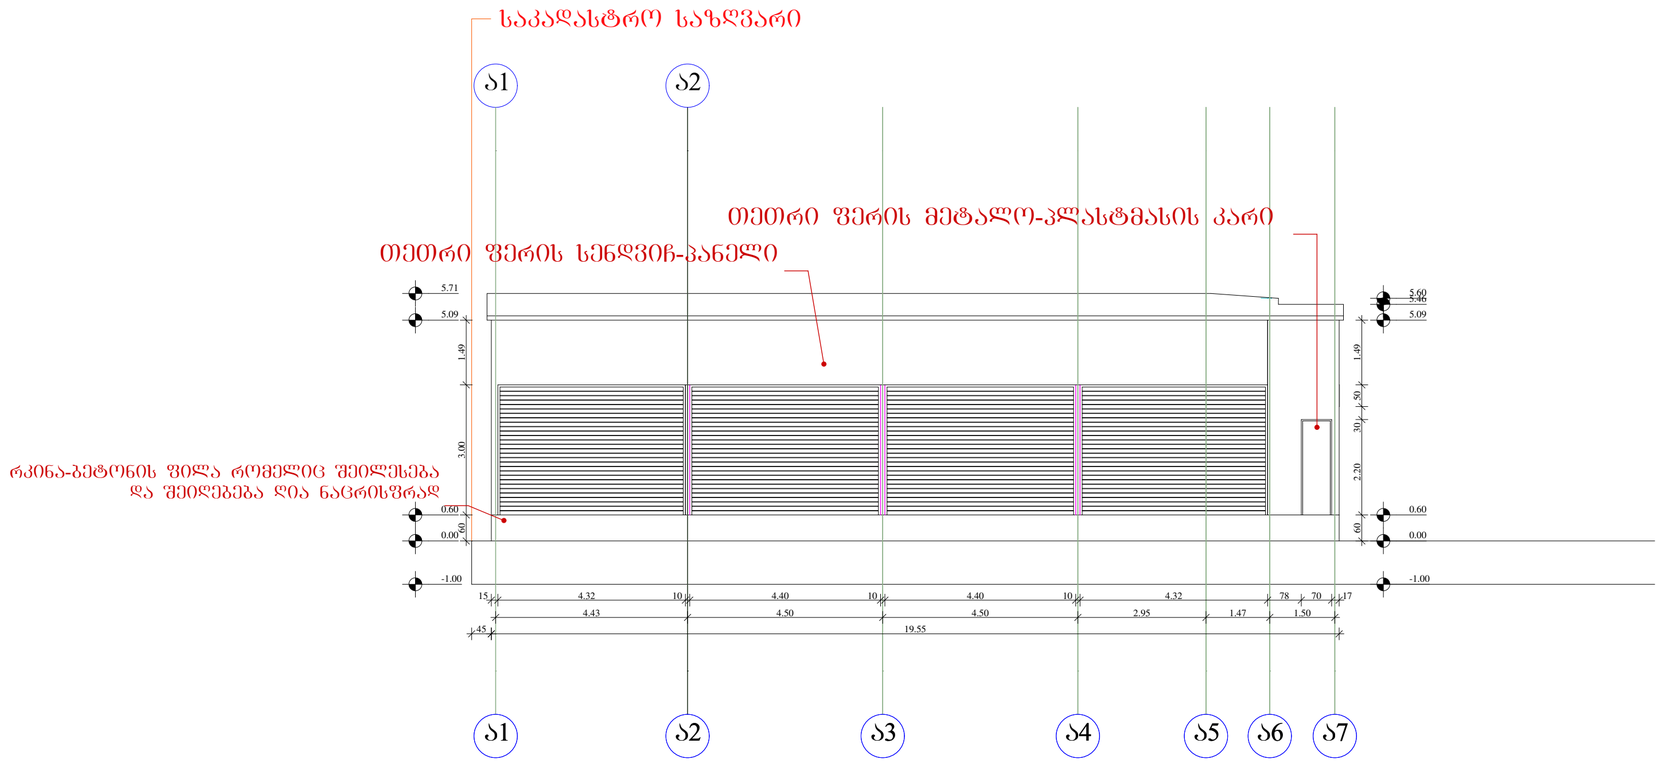

დამკვეთი: თამარ ჩიძავა			ქ. თბილისში, დიღომში, ჩალიკირავაში (საკადასტრო 01.72.14.034.402), ავტოხერხი		დაკვეთა
დირექტორი	ზ. გეგელიძე		არქიტექტურული ნაწილი	სტადია	შურცელი	რაოდენობა
დამკვეთი	თ. ჩიძავა				ა-6	
დაამუშავა	ნ. ხავთასი		ფასადი A1-A7 ღერძებს შორის მ 1:100	შ.პ.ს. A-studio		
შეამოწმა	ზ. გეგელიძე					

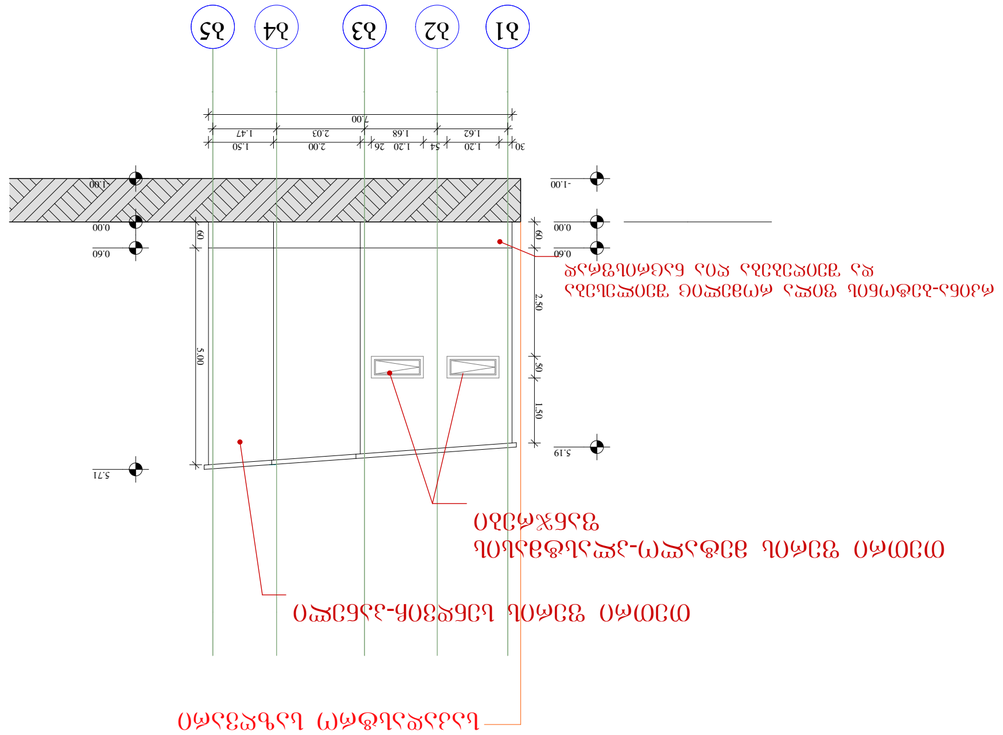

ფასადი A7-A1 ღერძებს შორის მ 1:100

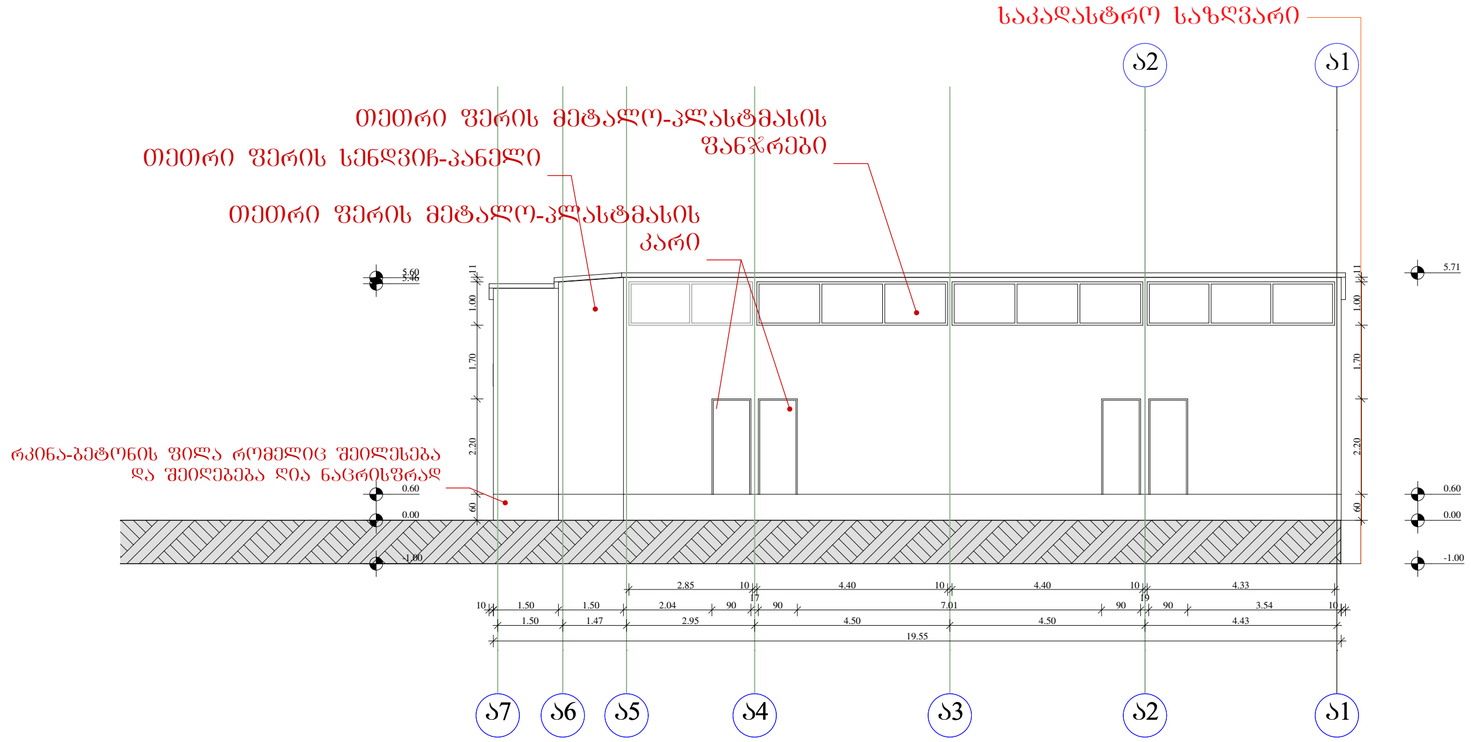

დამკვეთი: თამარ ჩიძავა			ქ. თბილისში, დიღომში, ჩალიკირავაში (საკადასტრო 01.72.14.034.402), ავტოხერვიხი			დაკვეთა
დირექტორი	ზ. გეგელიძე		არქიტექტურული ნაწილი	სტადია	შურცელი	რაოდენობა
დამკვეთი	თ. ჩიძავა				ა-8	
დაამუშავა	ნ. ხავთასი		ფასადი A7-A1 ღერძებს შორის მ 1:100	შ.პ.ს. A-studio		
შეამოწმა	ზ. გეგელიძე					

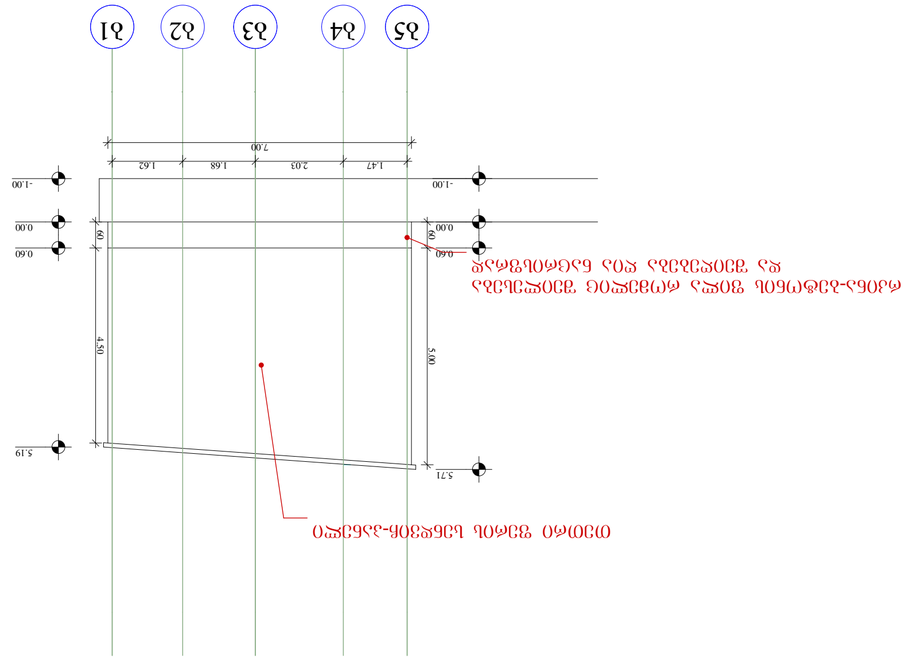

