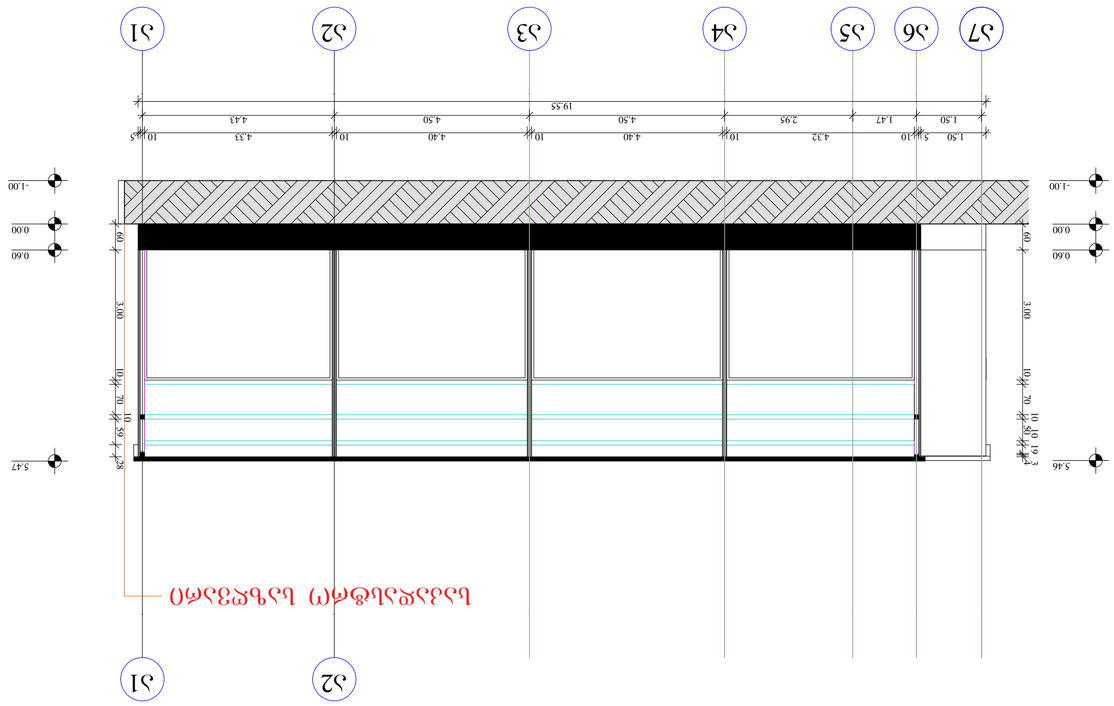
S7
S6
S5
S4
S3
S2
S1
1.50
5
10
1.47
4.32
2.95
10
4.40
4.50
10
4.40
4.50
10
4.33
4.43
19.55
-1.00
0.00
0.60
5.47
5.46
3.00
1.60
0.70
0.10
0.50
0.28
0.19
0.10
0.30

ჭრილი 2-2 B5-B1 ღერძებს შორის მ 1:100

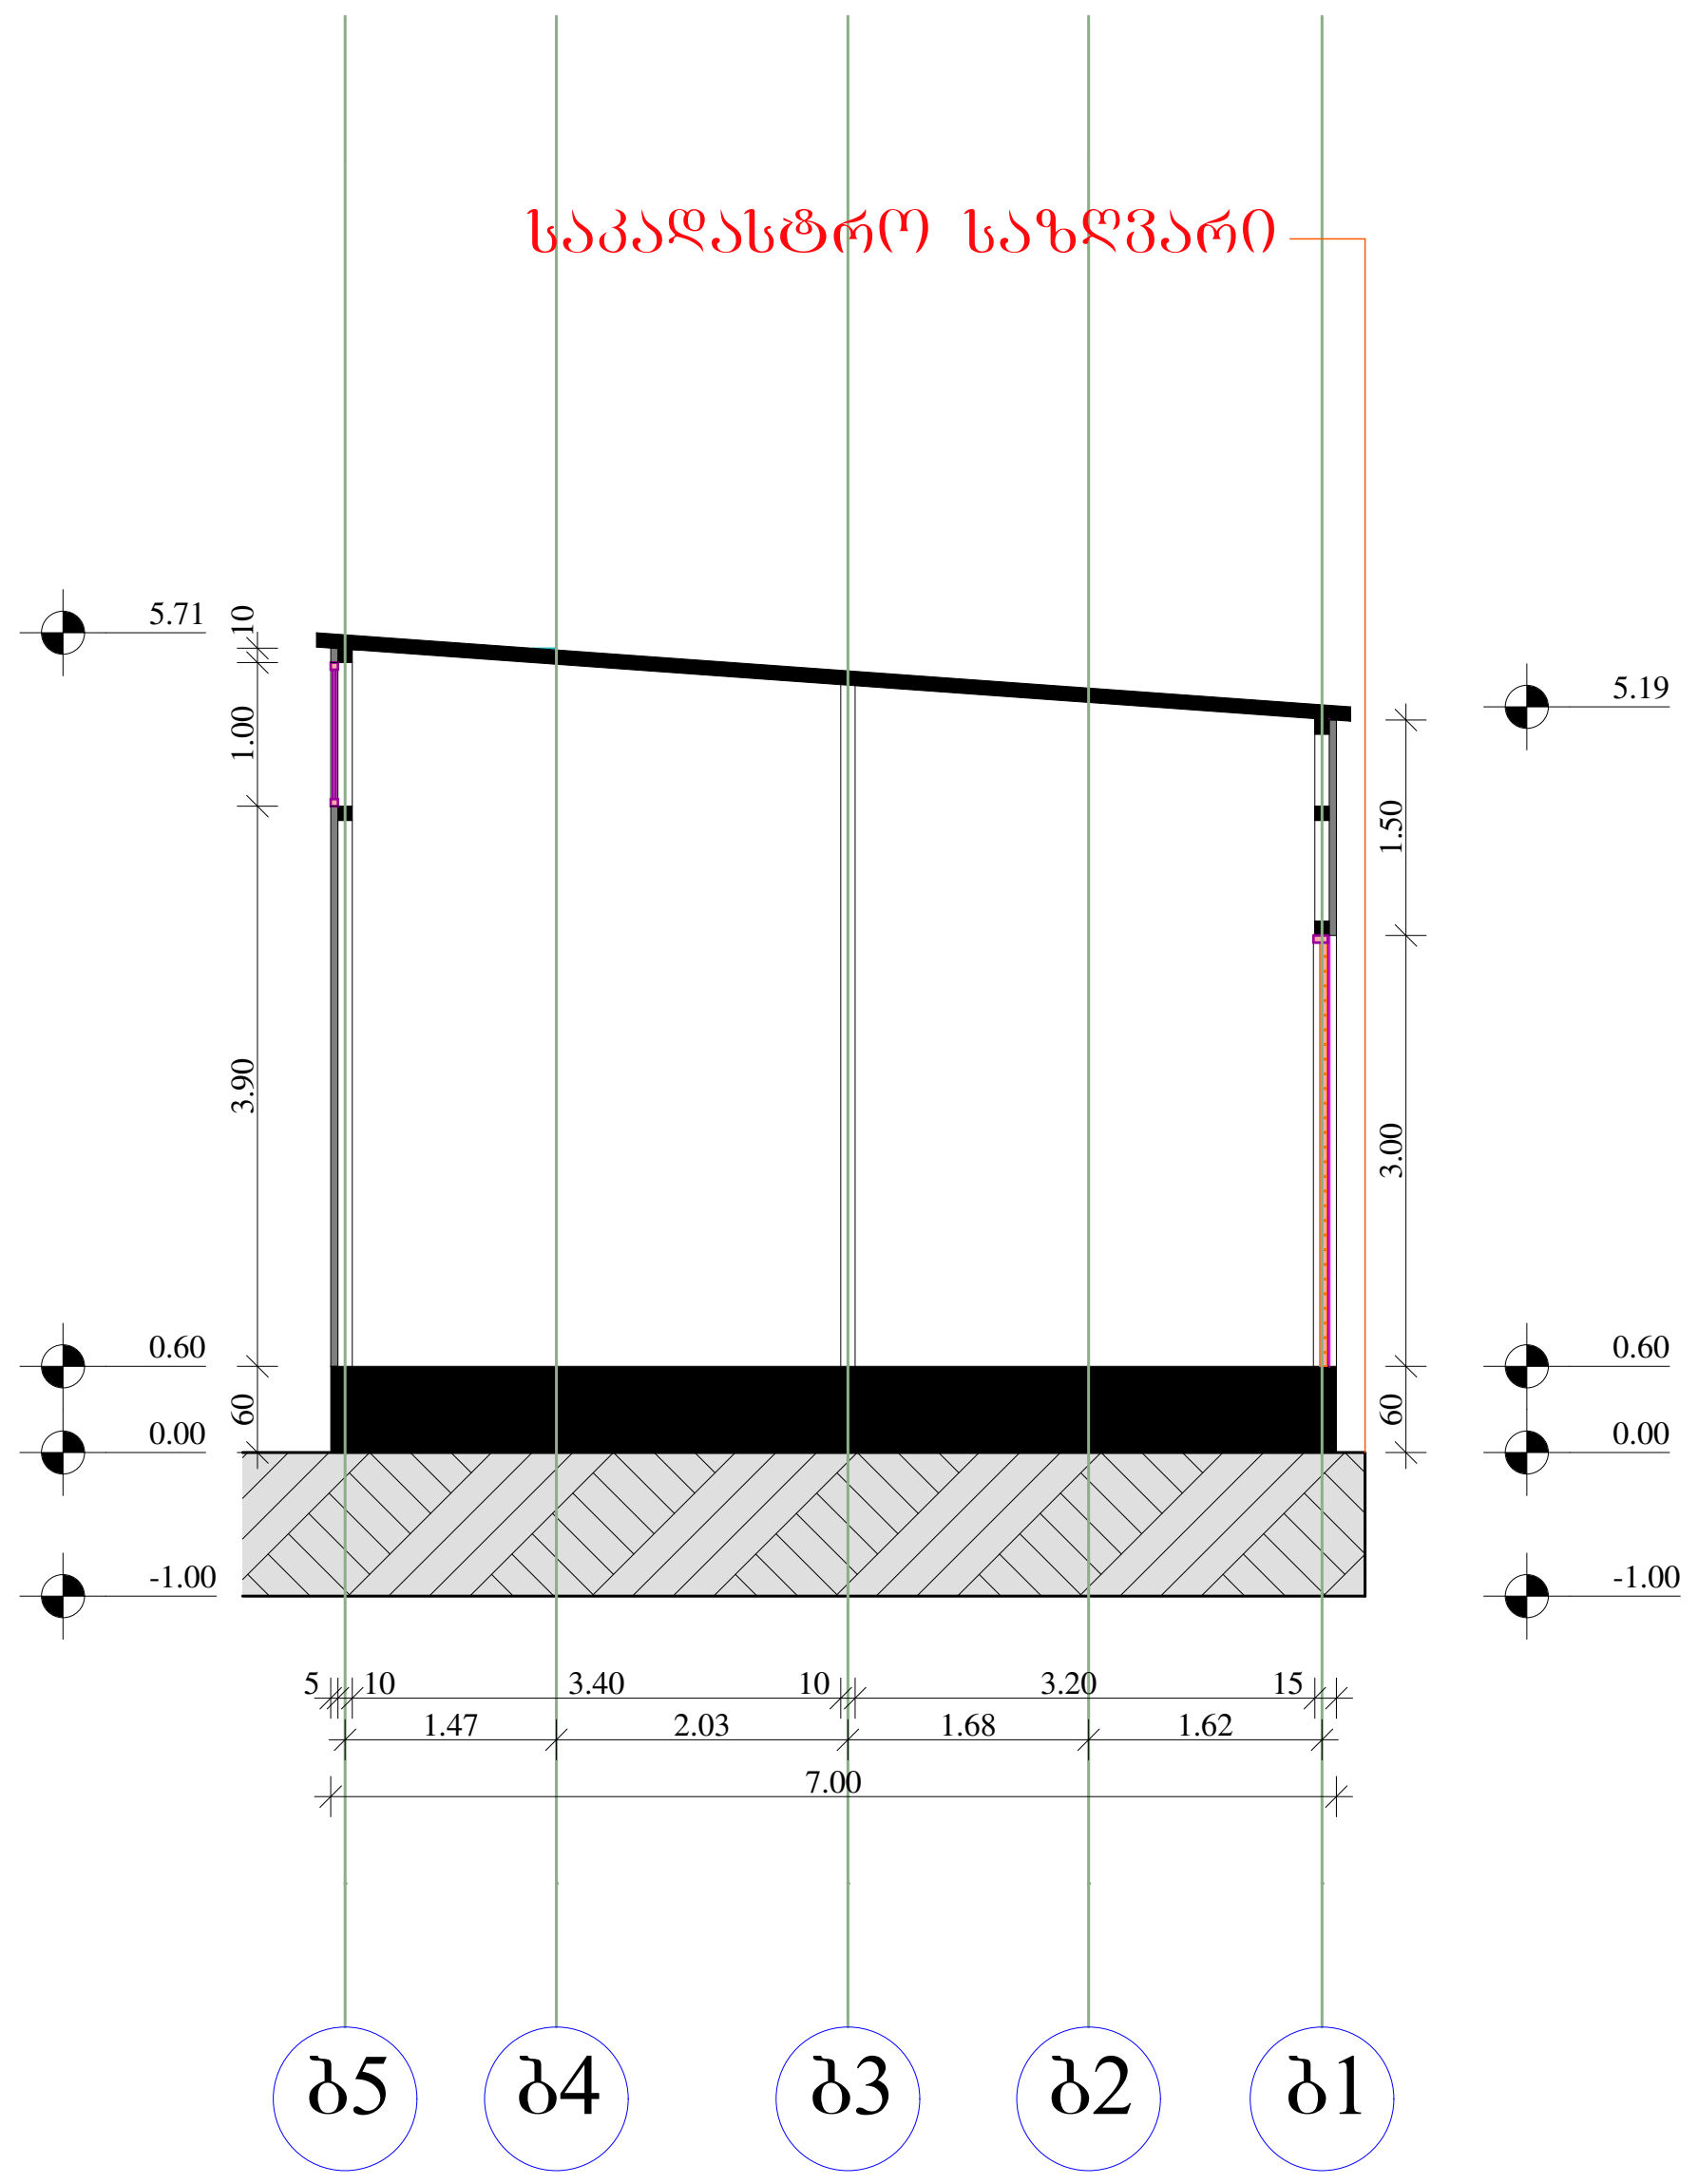

დამკვეთი: თამარ ჩიქავა			ქ. თბილისში, დიღომში, ჩალიაპირებში (საკ.კოდი 01.72.14.034.402), ავტოსერვისი			დაკვეთა
დირექტორი	ზ. გეგელიძე		არქიტექტურული ნაწილი	სტადია	ფურცელი	რაოდენობა
დამკვეთი	თ. ჩიქავა				ა-4	
დაამუშავა	ნ. ხავთასი		2-2 B5-B1 ღერძებს შორის მ 1:100	შ.პ.ს. A-studio		
შეამოწმა	ზ. გეგელიძე					

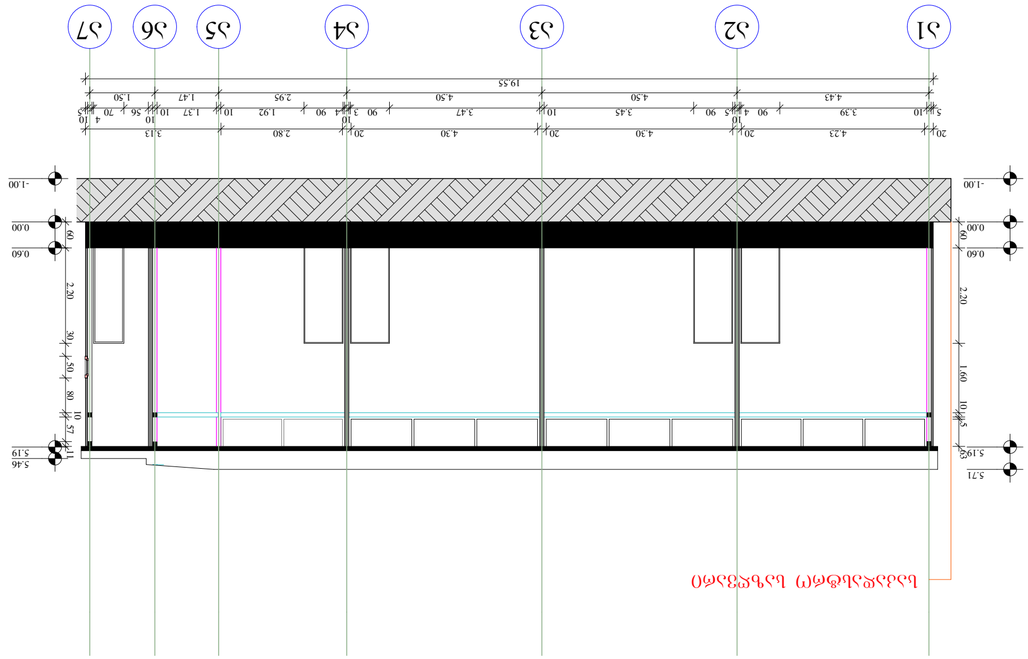



ARCHITECTURAL COMPANY
A studio

