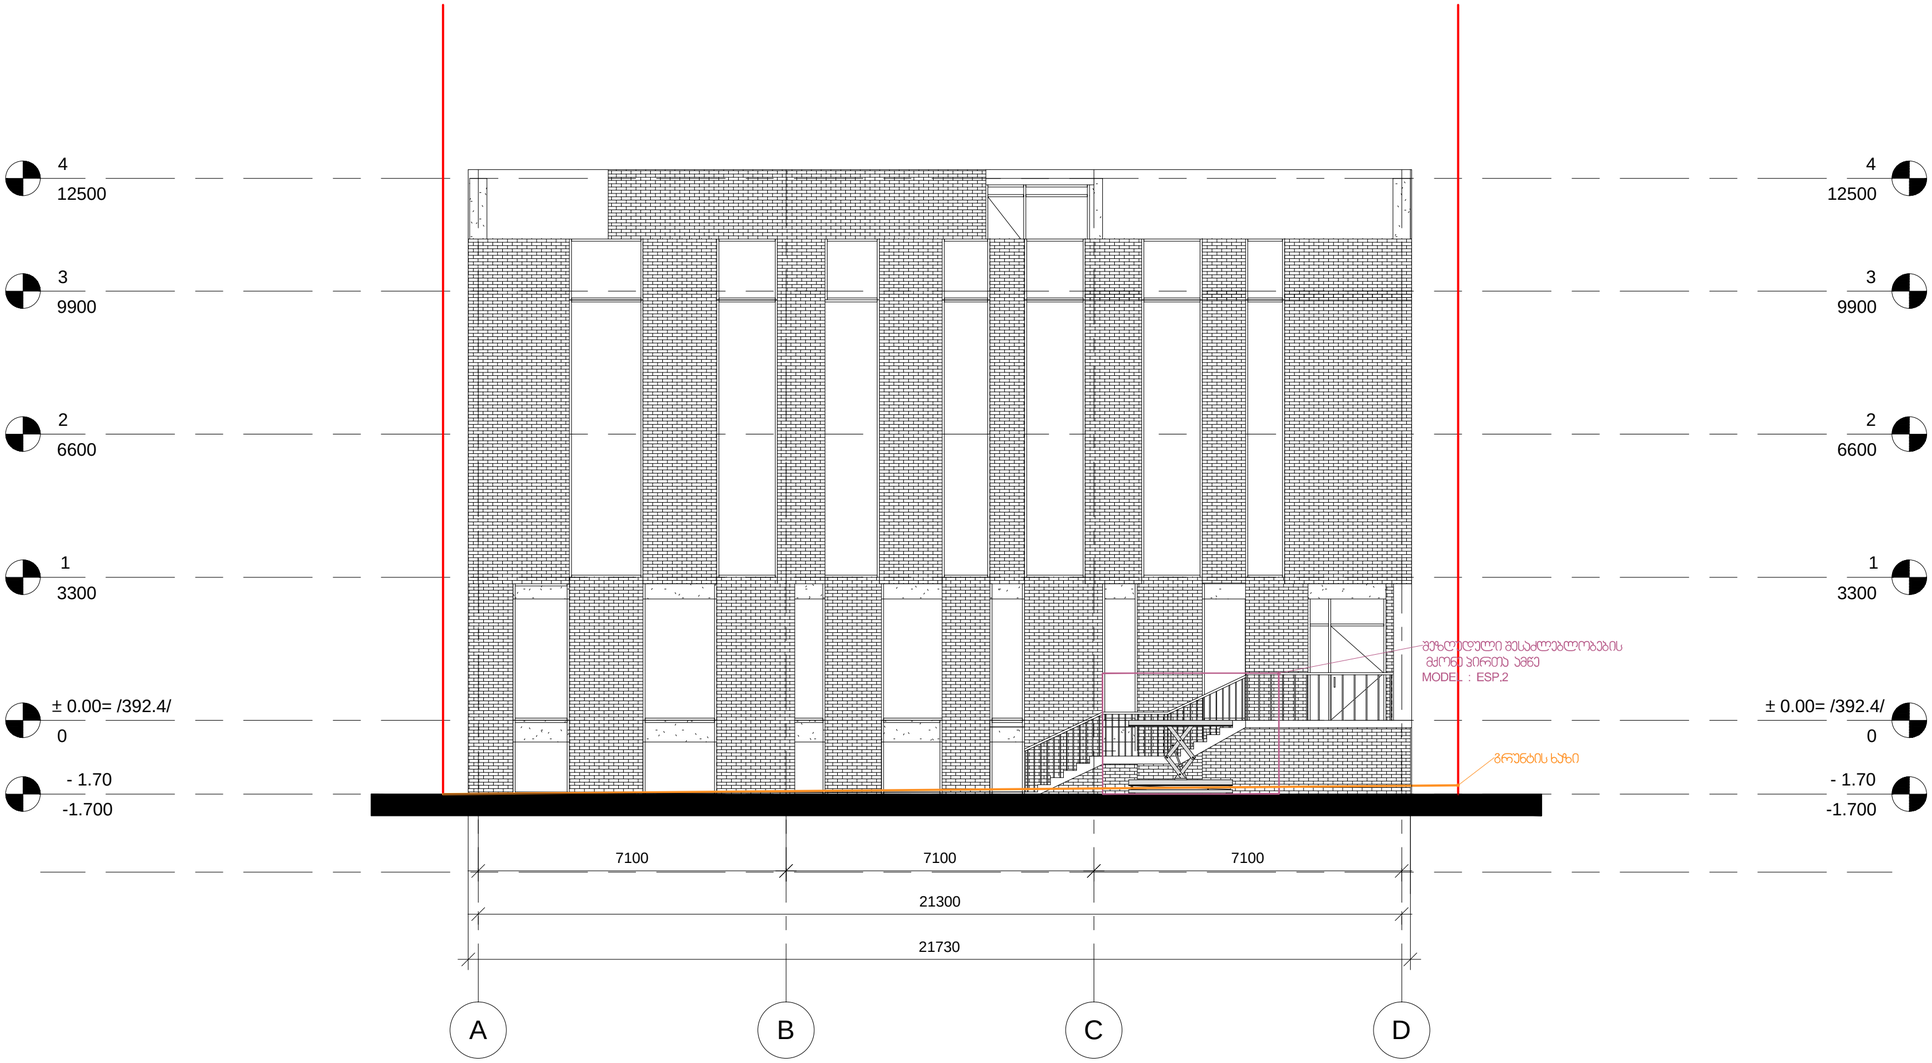


დაკვეთა	CAD FILE	ფორმატი	თარიღი
15.012	DWG	A2	2015

შესწორება:

შენიშვნა:

პირობითი აღნიშვნები:

ექსპლიკაცია:

ნახაზის დასახელება:

ფასადი A - D

ობიექტის დასახელება:

სამედიცინო ცენტრი

დამკვეთი:	„შ.პ.ს. სამედიცინო ცენტრი ალგეთი"	
მისამართი:	თბილისი, გორგასლის ქ №39	
თანამდებობა	ხელმოწერა	გვარი
დირექტორი		ც.აბრამიშვილი
არქიტექტორი		
არქიტექტორი		

D M A R K
A R C H I
T E C T U
R A L C O
M P A N Y

შ.პ.ს. "დემარკ"-ი
არქიტექტურული კომპანია
TEL. (+995 32) 219 33 34
(+995 32) 219 55 12

სტადია	მასშტაბი	ფურცელი	ფურცლები	ვარიანტი
პ.	1-100	ა-9	22	ე














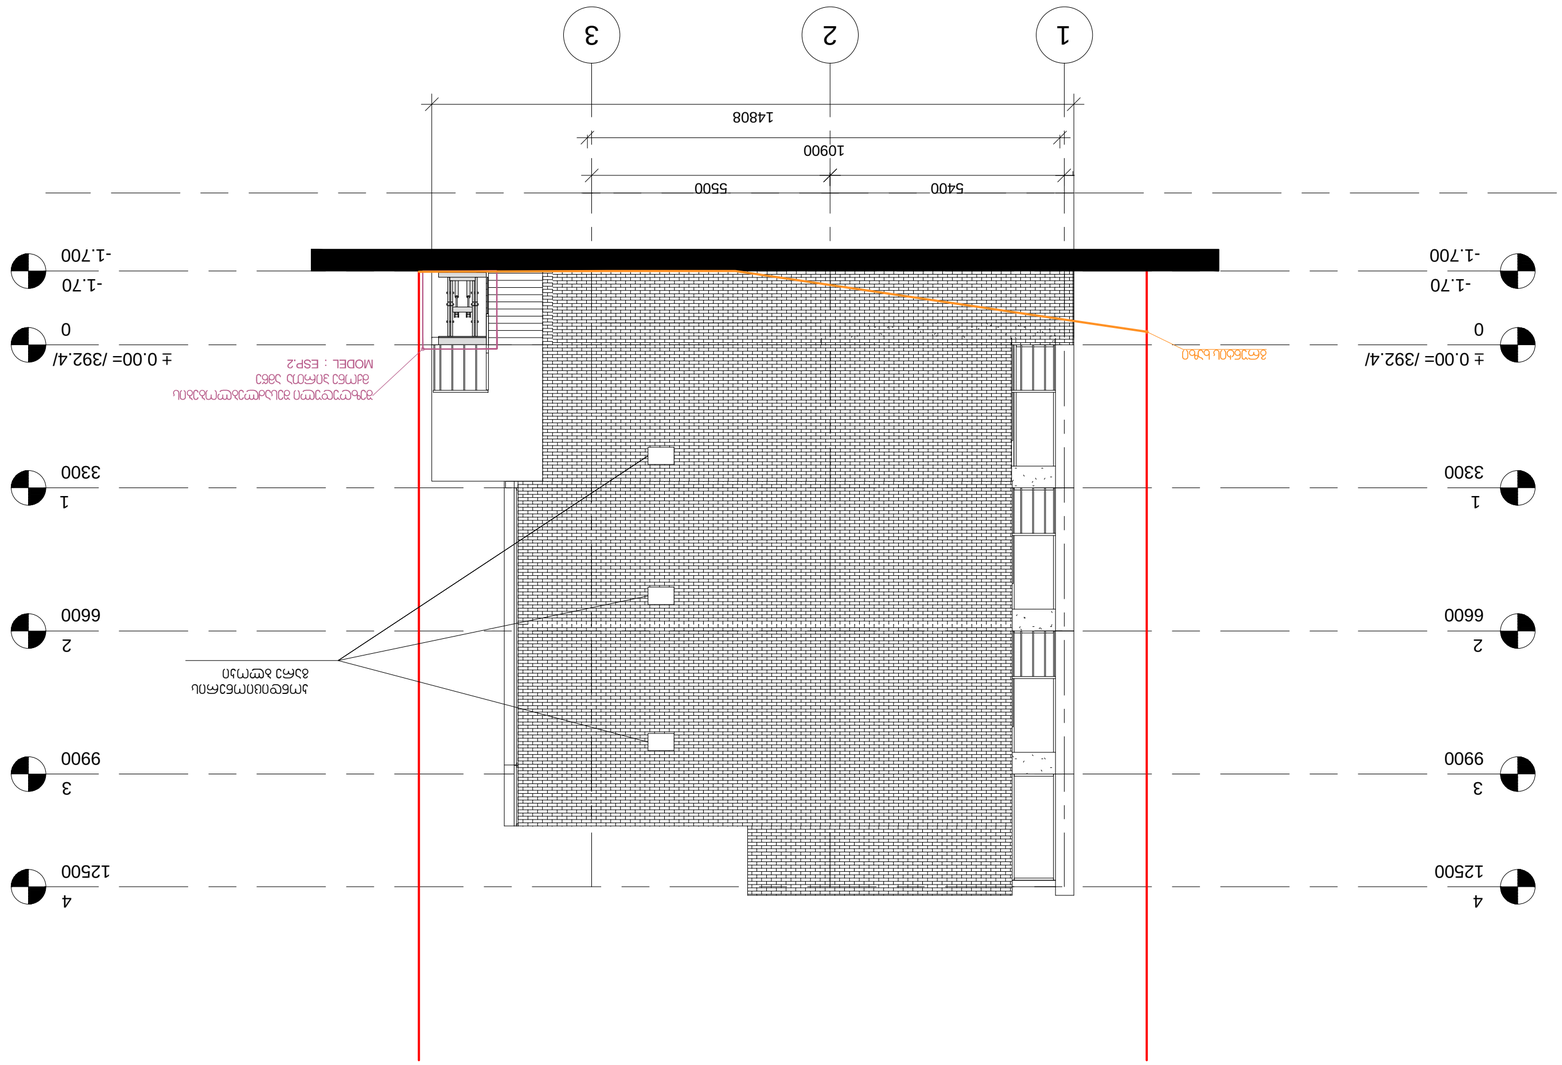







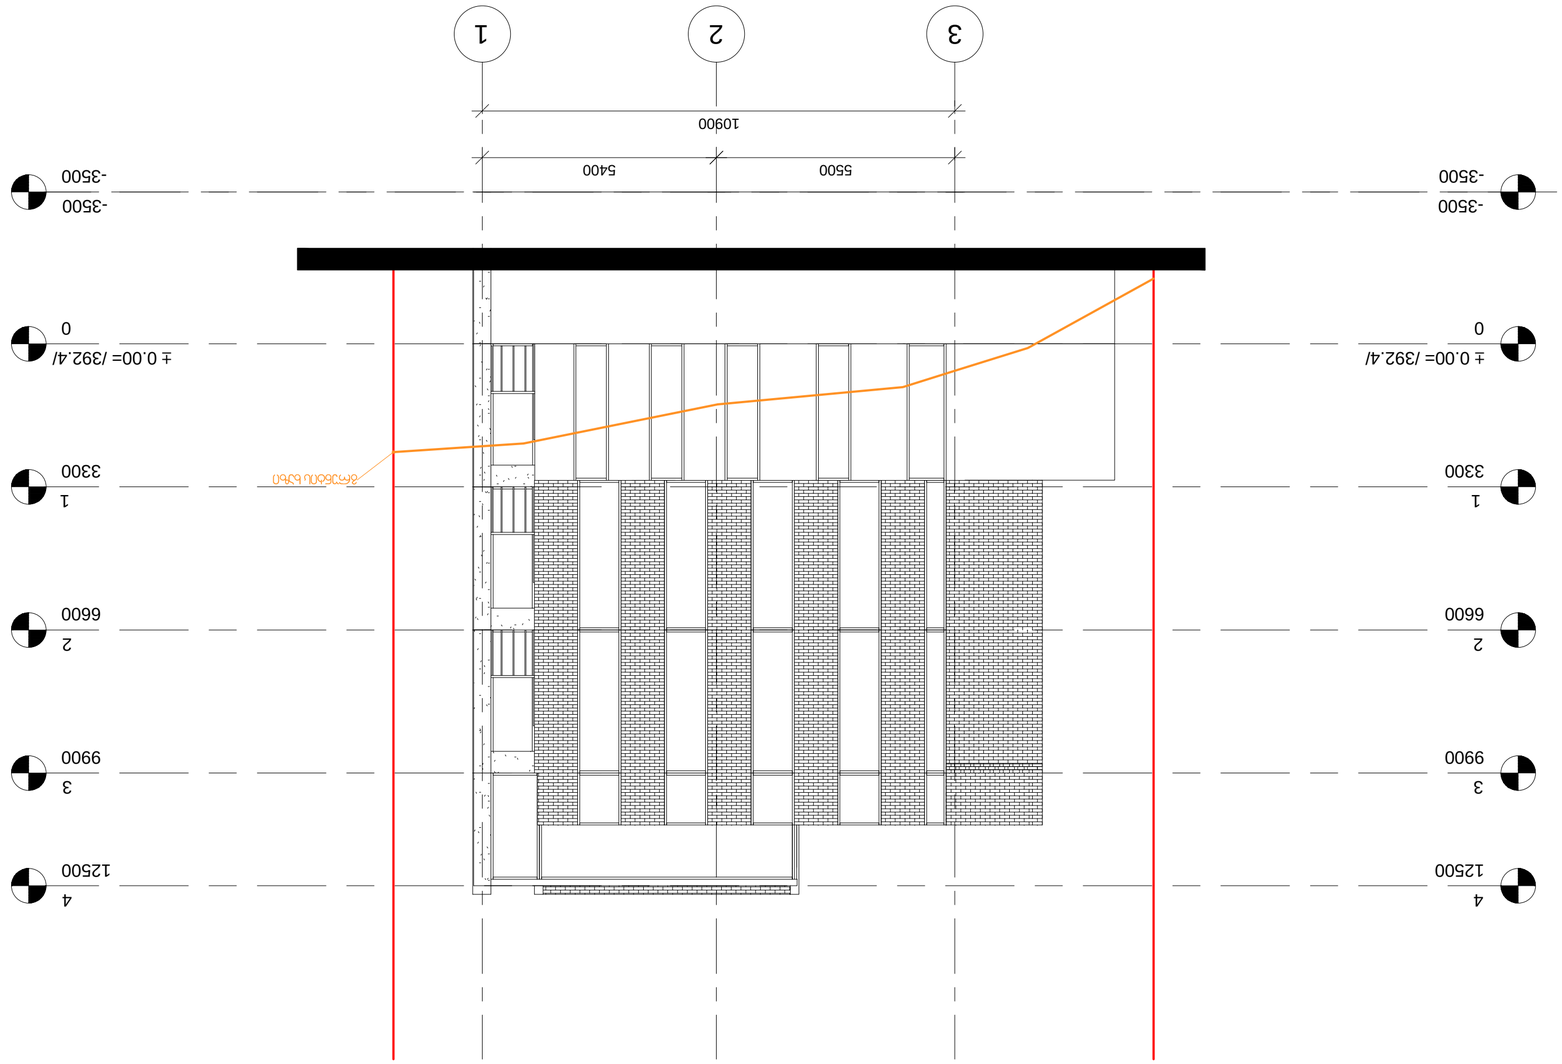










































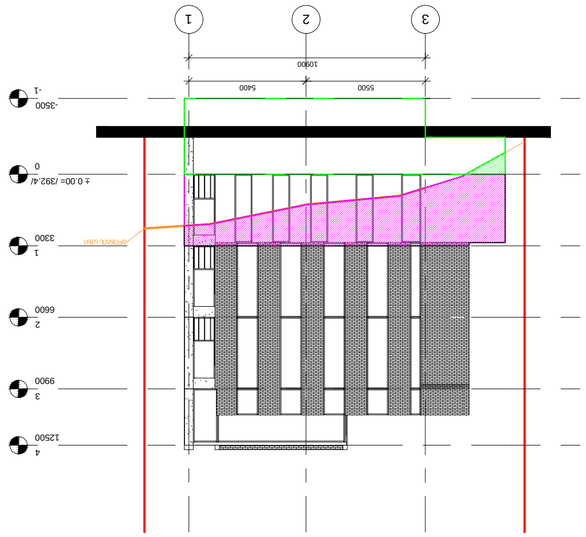

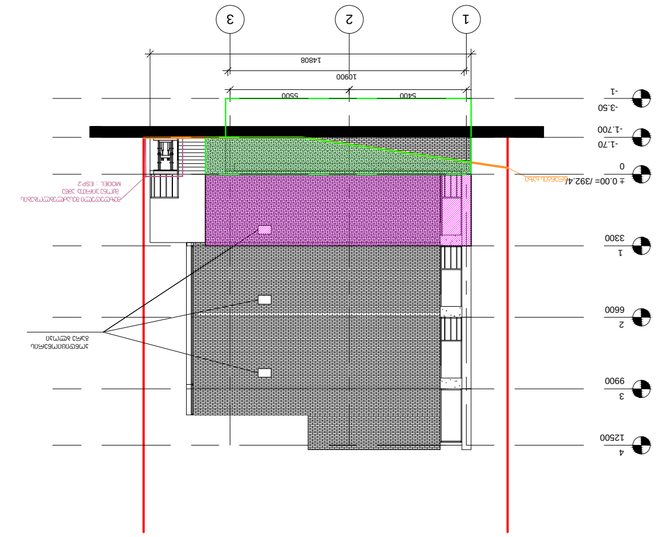

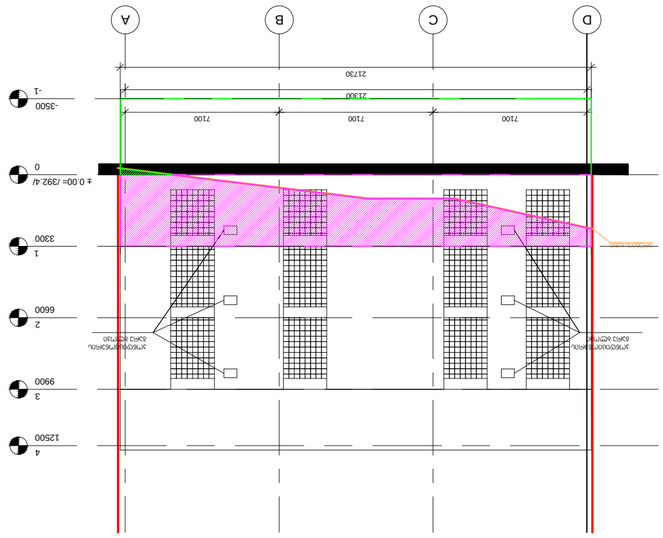

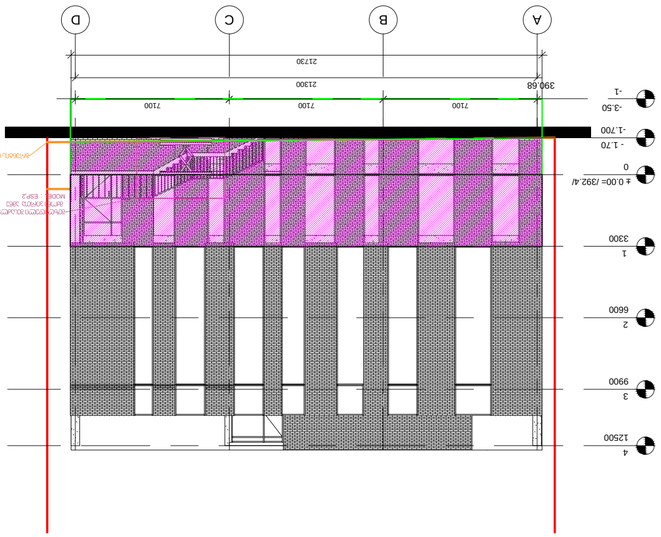




