ავტოფარეხის გეგმა -5.600 ნიშნულზე
მ.1:100

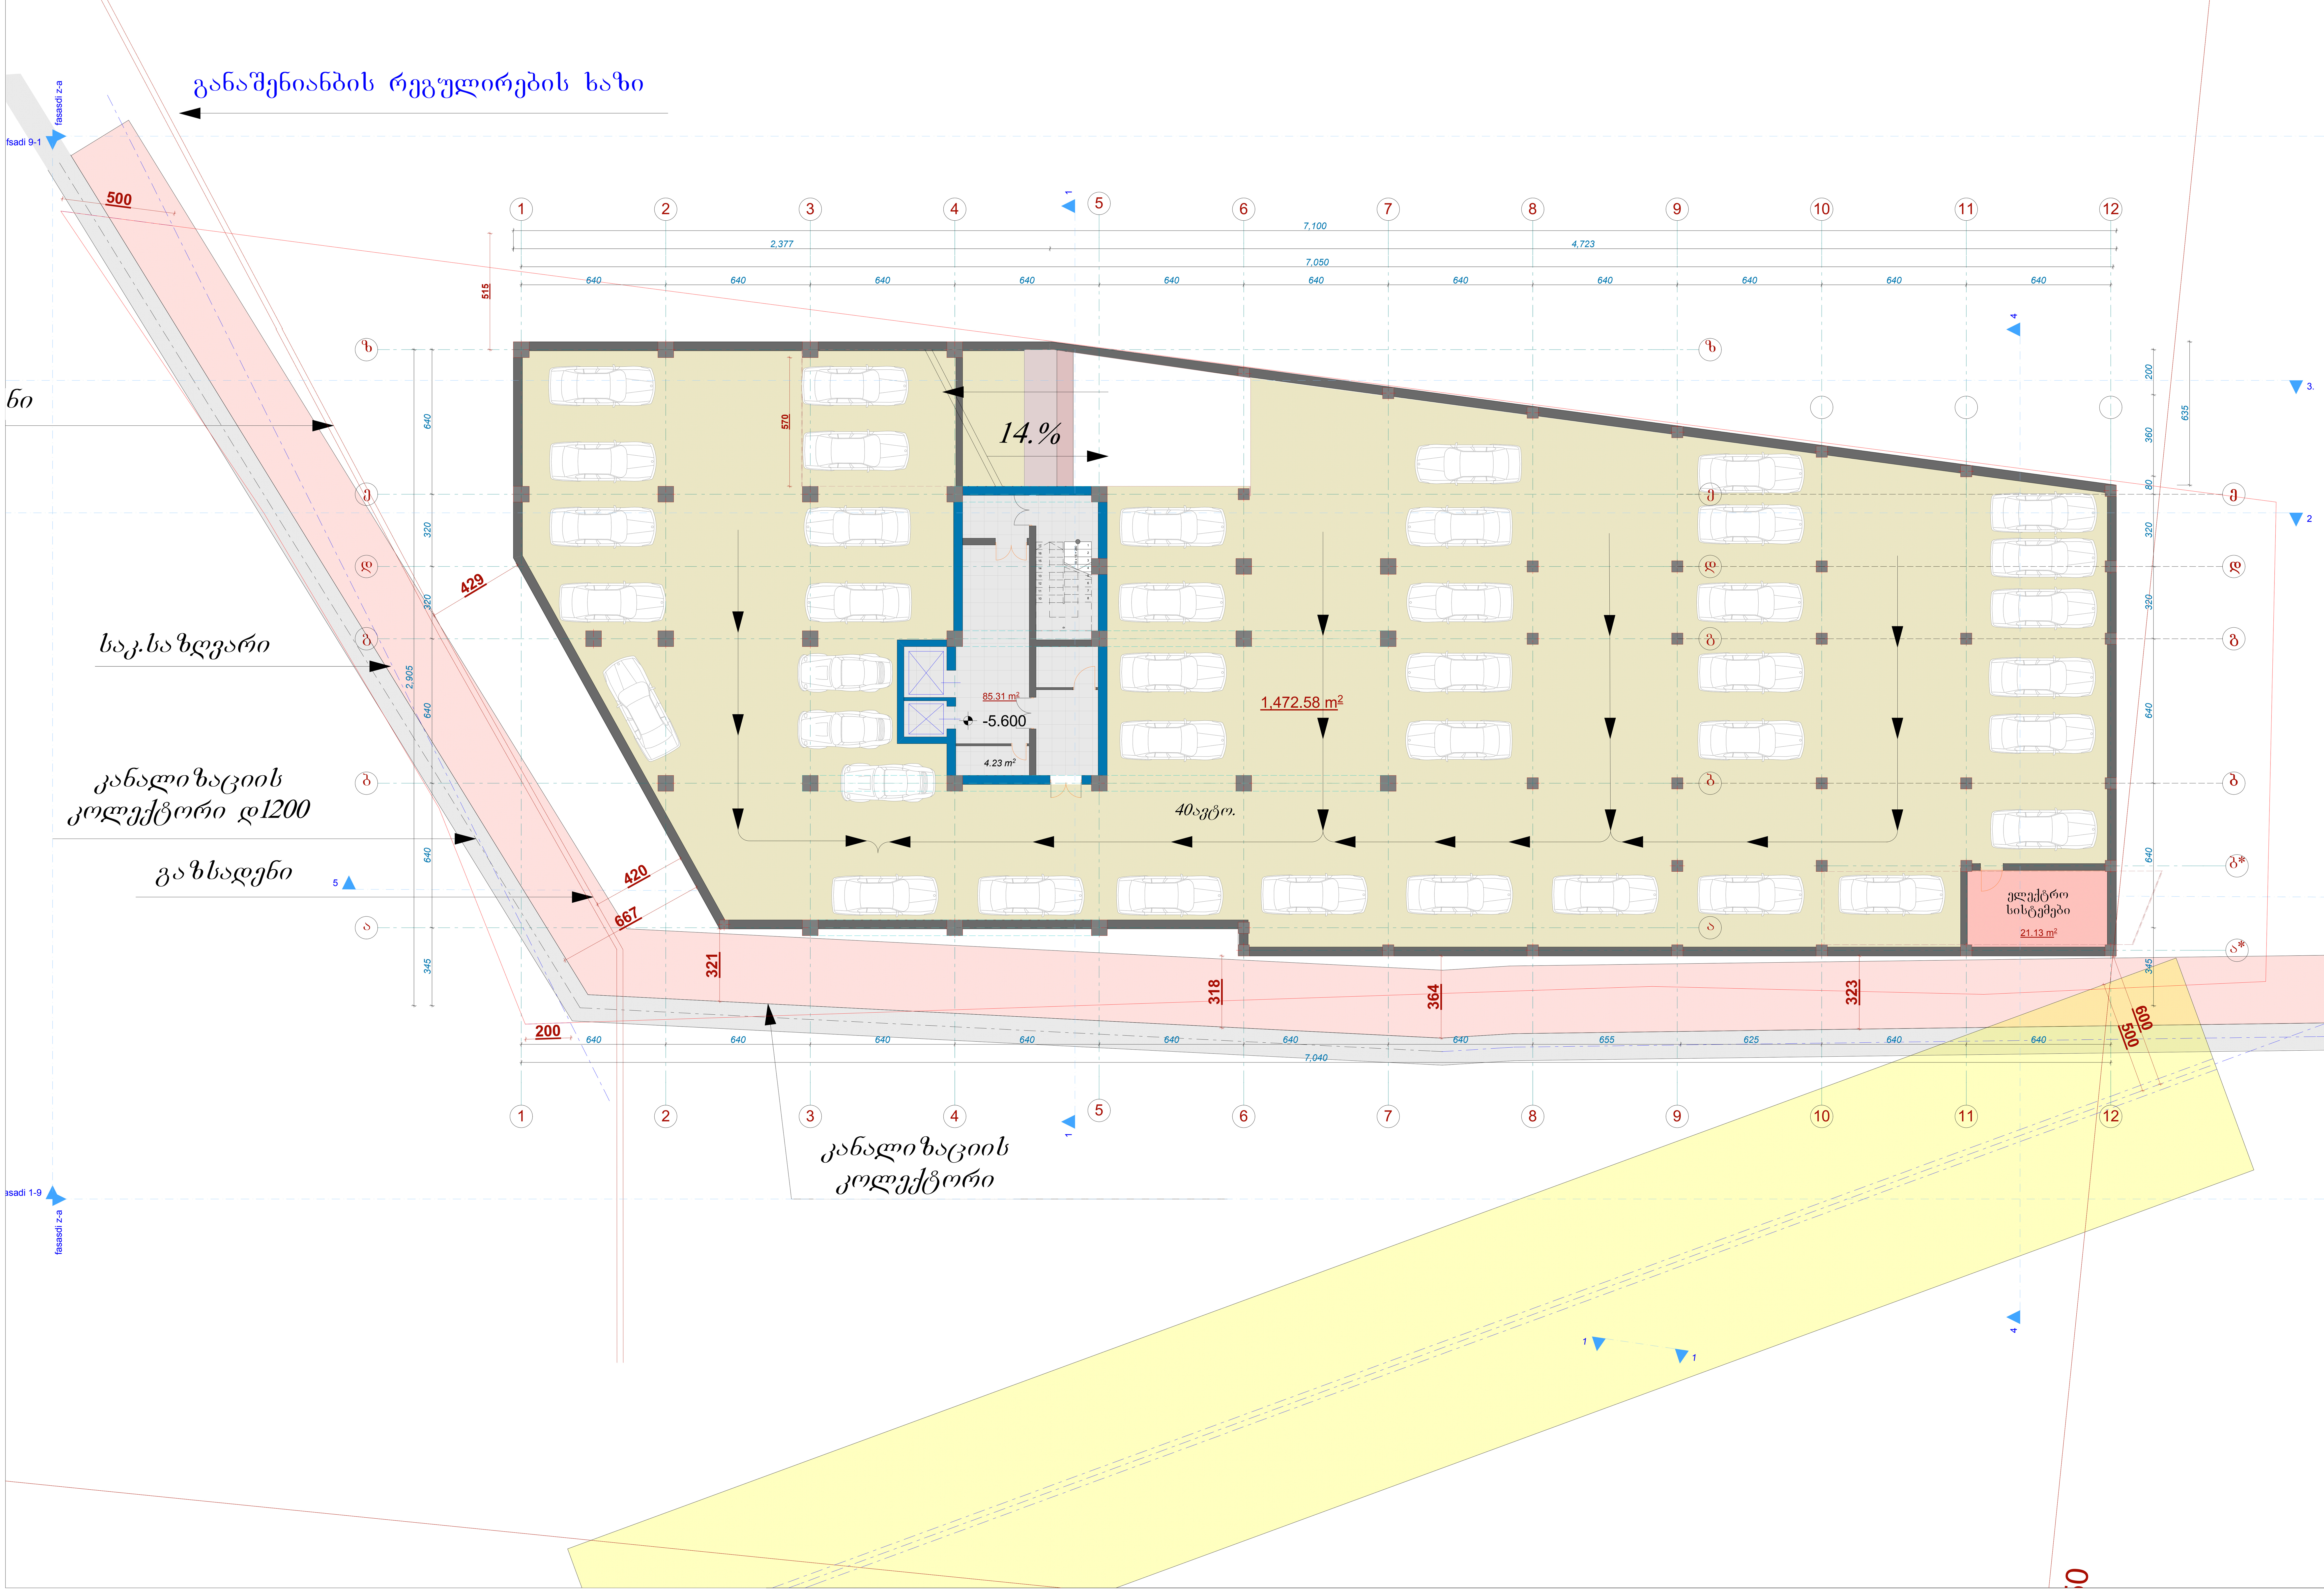

ფორმატი A-2	თბილისი 2014 წ. დაკვეთა №
ექსპლიკაცია	
პირობითი ნიშნები	
ავტოსადგომი 40ადგილზე	
ავტოსადგომის ფართი 1472.58 მ²	
კიბის უჯრედი და ლიფტი 85.31მ²	
დამხმარე ფართი 21.13 მ²	

დამკვეთი		მისამართი	
შპს „იკონია კაპიტალი"		თამარაშვილის №13	
შეთანხმებულია დამკვეთთან		ხელმოწერა:	
პროექტის სახელწოდება			
მრავალფუნქციური კომპლექსი			
შ.პ.ს. ფრიზი L.T.D. FRIEZE		შ.პ.ს. „ფრიზი„ საქართველო. თბილისი. ზანდუკელის ქ. №11-ის ტელ: 599 30 39 12	
დამფუძნებელი	ზ.გიგაური		
არქიტექტორი	ზ.გიგაური		
არქიტექტორი	დ.ხიზანიშვილი		
არქიტექტორი	ლ. ქვანია		
მასშტაბი			
თარიღი			
სტადია		ფურცლები	ფურცელი
პროექტი			

ავტოფარეხის გეგმა -5.600 ნიშნულზე
მ.1:100

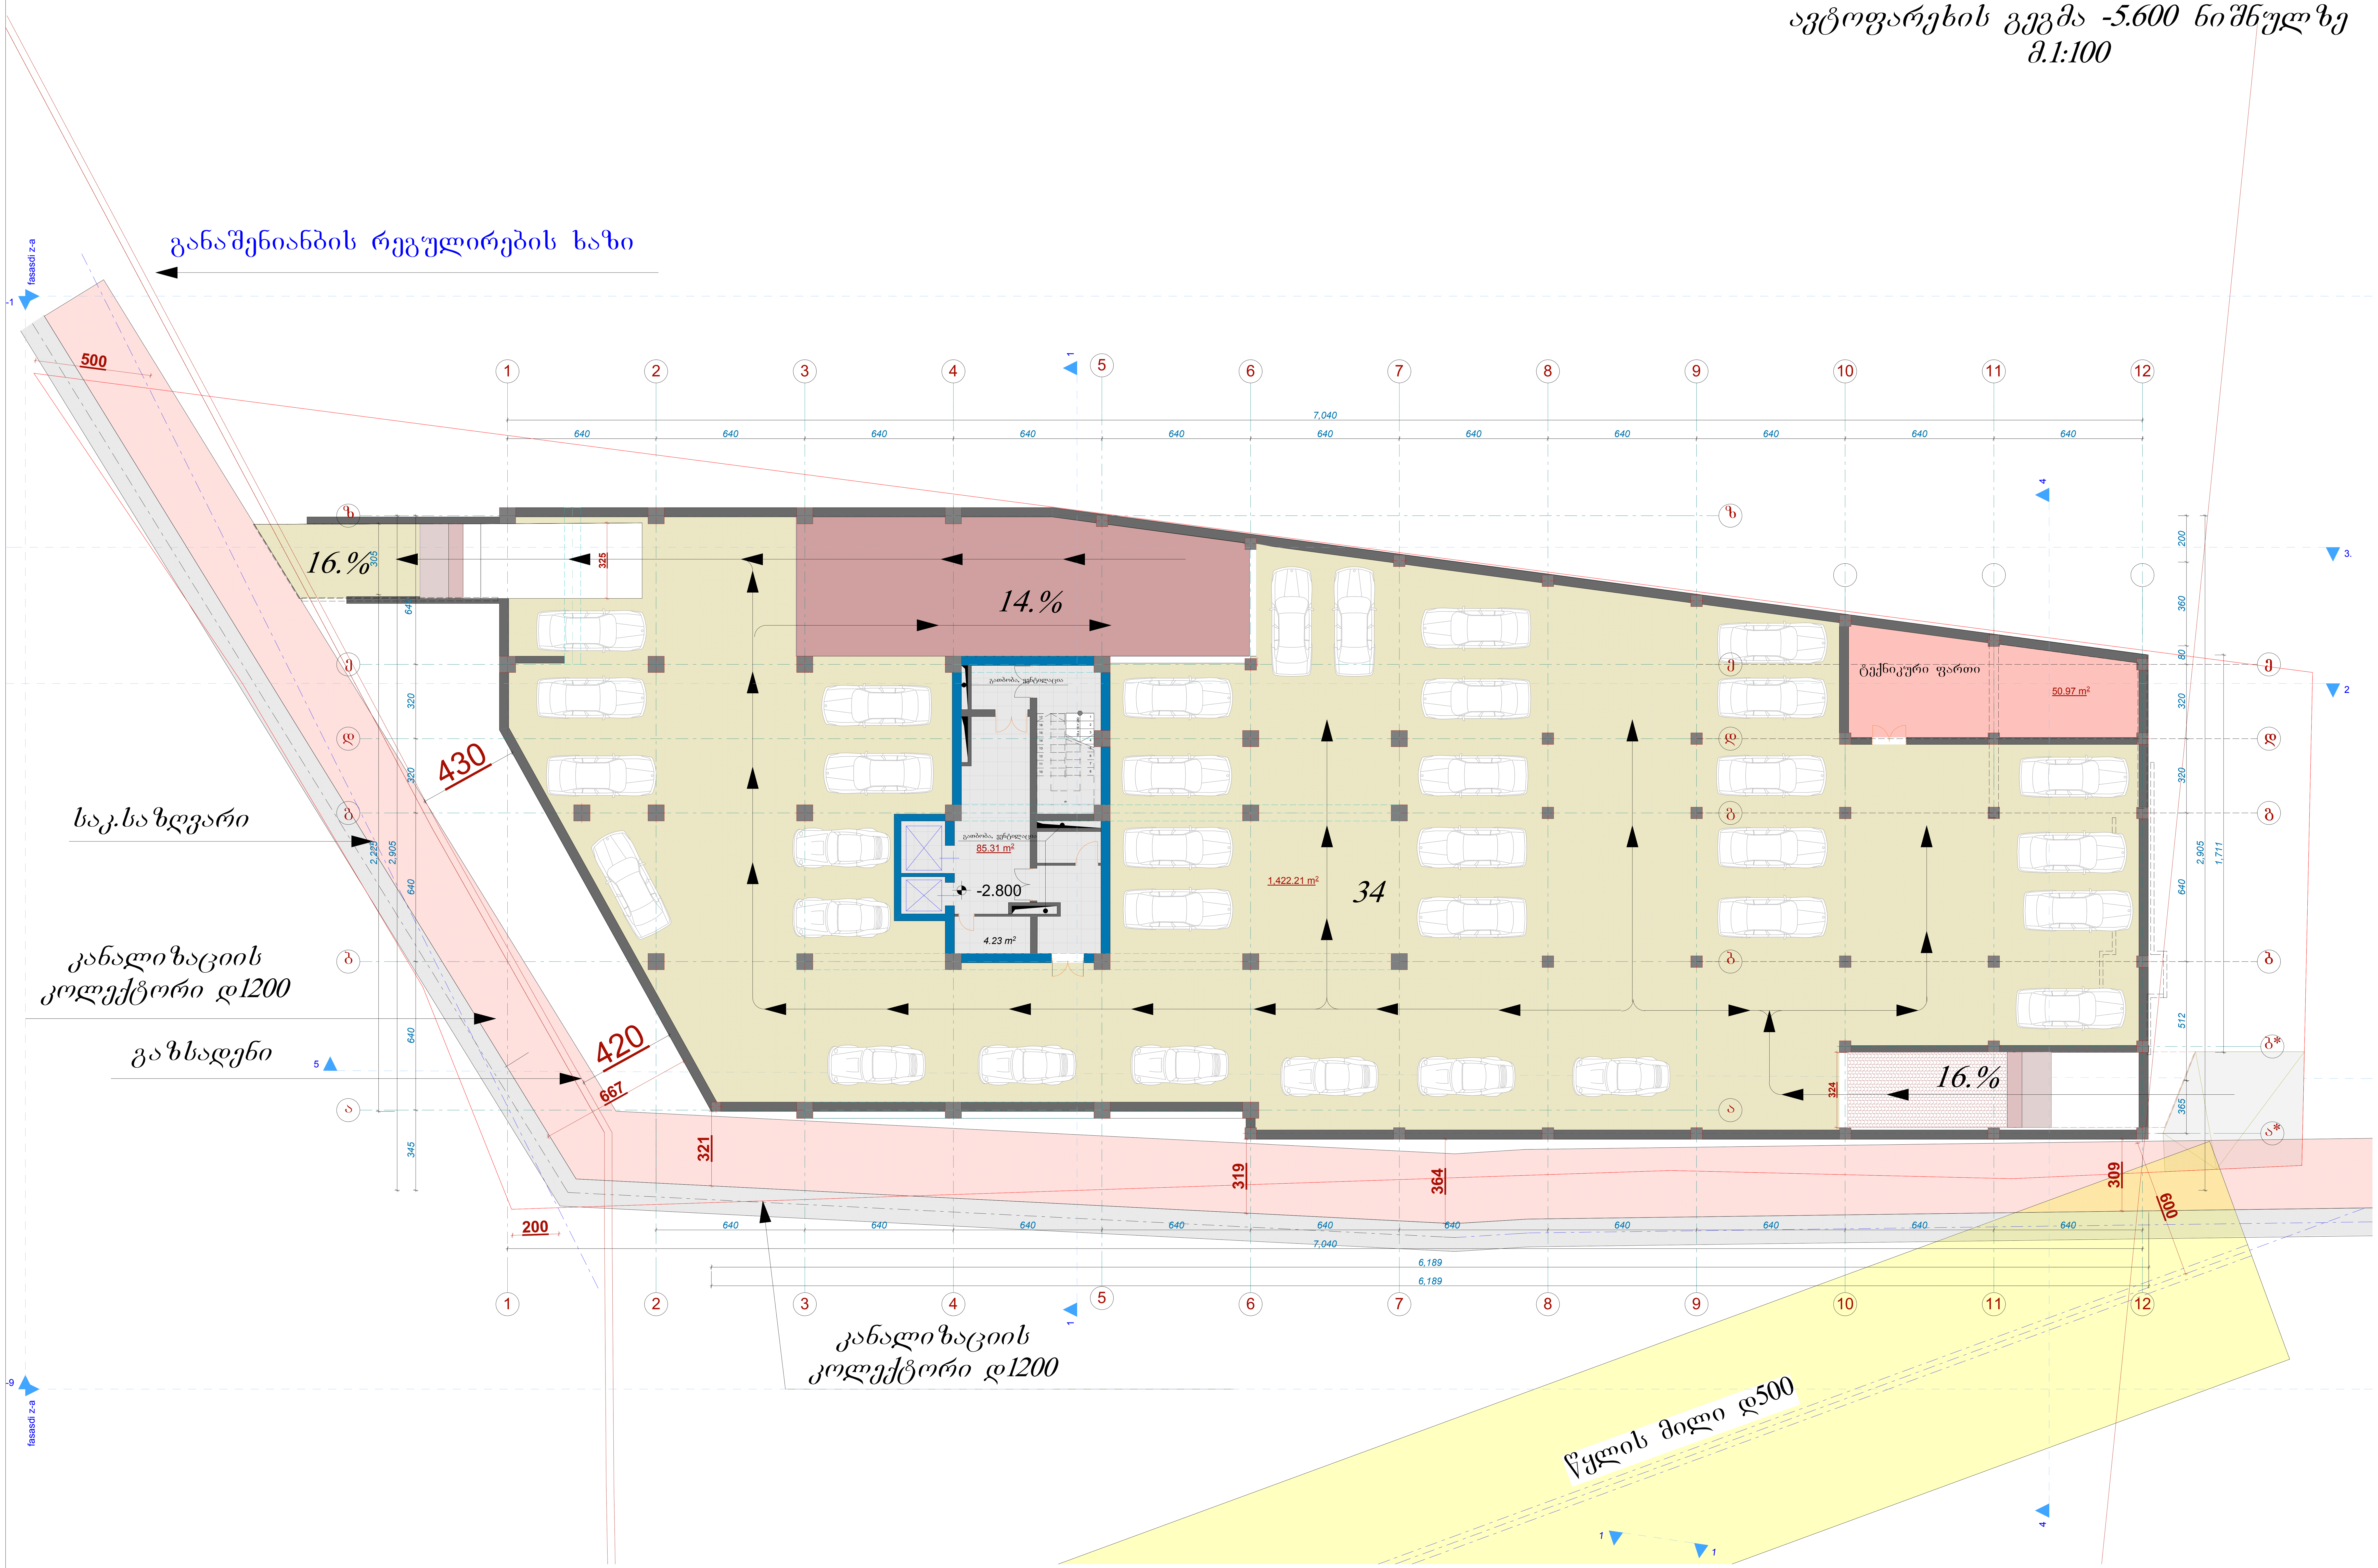

ფორმატი A-2	თბილისი 2014 წ. დაკვეთა №	
ექსპლიკაცია		
პირობითი ნიშნები		
ავტოსადგომი 34 ადგილზე		
ავტოსადგომის ფართი 1422.21 მ²		
კიბის უჯრედი და ლიფტი 85.31მ²		
დამხმარე ფართი 50.97 მ²		

დამკვეთი	მისამართი
შპს „იკონია კაპიტალი"	თამარაშვილის №13
შეთანხმებულია დამკვეთთან	ხელმოწერა:
პროექტის სახელწოდება	
მრავალფუნქციური კომპლექსი	

შ.პ.ს. ფრიზი L.T.D. FRIEZE

შ.პ.ს. „ფრიზი„ საქართველო. თბილისი. ზანდუკელის ქ. №11-ის
ტელ: 599 30 39 12

დამფუძნებელი	ზ.გიგაური		
არქიტექტორი	ზ.გიგაური		
არქიტექტორი	დ.ხიზანიშვილი		
არქიტექტორი	ლ. ჟვანია		
მასშტაბი			
თარიღი			
სტადია		ფურცლები	ფურცელი
პროექტი			

სართულის გეგმა 0.000 ნიშნულზე
მ.1:100

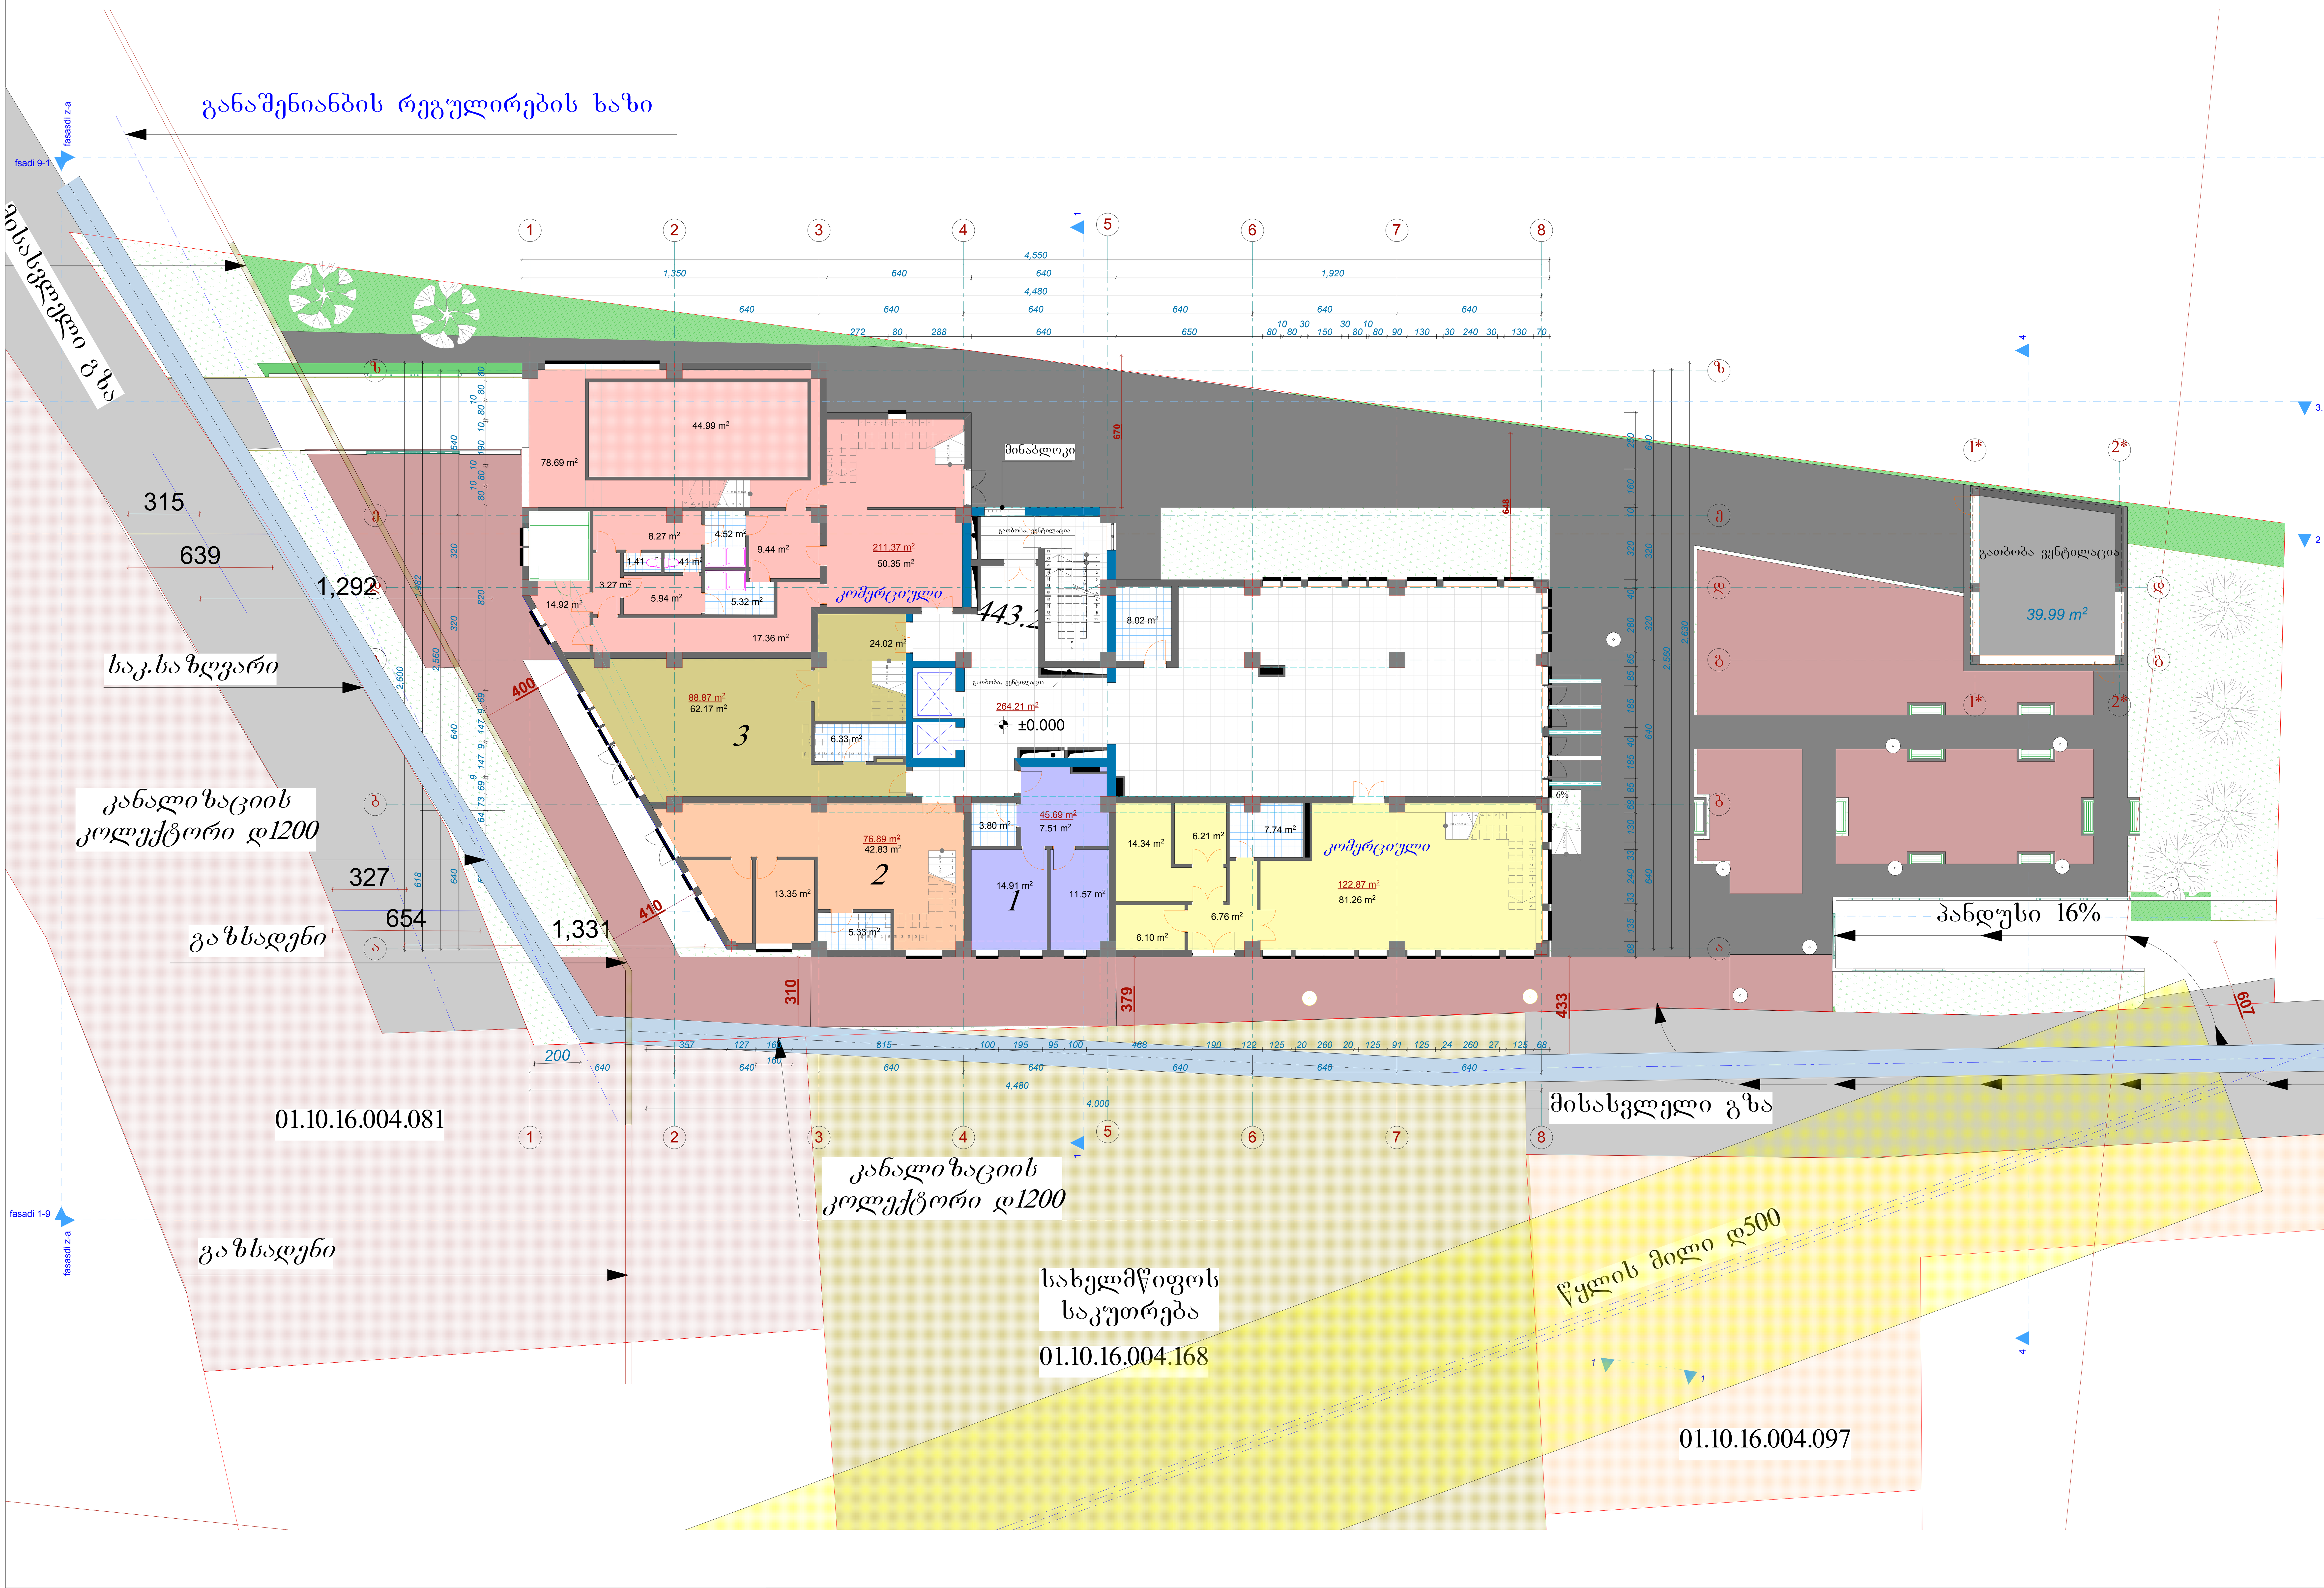

ფორმატი A-2	თბილისი 2014 წ. დაკვეთა №	

ექსპლიკაცია

პირობითი ნიშნები

	კომერციული ფართი	334.24 მ^2
1	საოფისე ფართი	45.69 მ^2
2	საოფისე ფართი	76.89 მ^2
3	საოფისე ფართი	88.87 მ^2
	კიბის უჯრედი(ჰოლი)	264.21 მ^2
	გათბობა ვენტილაცია	39.99 მ^2

განაშენიანების ფართი	1779.99 მ^2
კ-1 ფართი	1029.33 მ^2
კ-2 ფართი	933.01 მ^2

დამკვეთი	მისამართი
შპს „იკონია კაპიტალი"	თამარაშვილის №13
შეთანხმებულია დამკვეთთან	ხელმოწერა:

პროექტის სახელწოდება

მრავალფუნქციური კომპლექსი

შ.პ.ს. „ფრიზი„ საქართველო. თბილისი. ზანდუკელის ქ. №11-ის
ტელ: 599 30 39 12

დამფუძნებელი	ზ.გიგაური		
არქიტექტორი	ზ.გიგაური		
არქიტექტორი	დ.ხიზანიშვილი		
არქიტექტორი	ლ. ჟვანია		
მასშტაბი			
თარიღი			
სტადია		ფურცლები	ფურცელი
პროექტი			

ანტრესოლის გეგმა +3.300 ნიშნულზე
მ.1:100

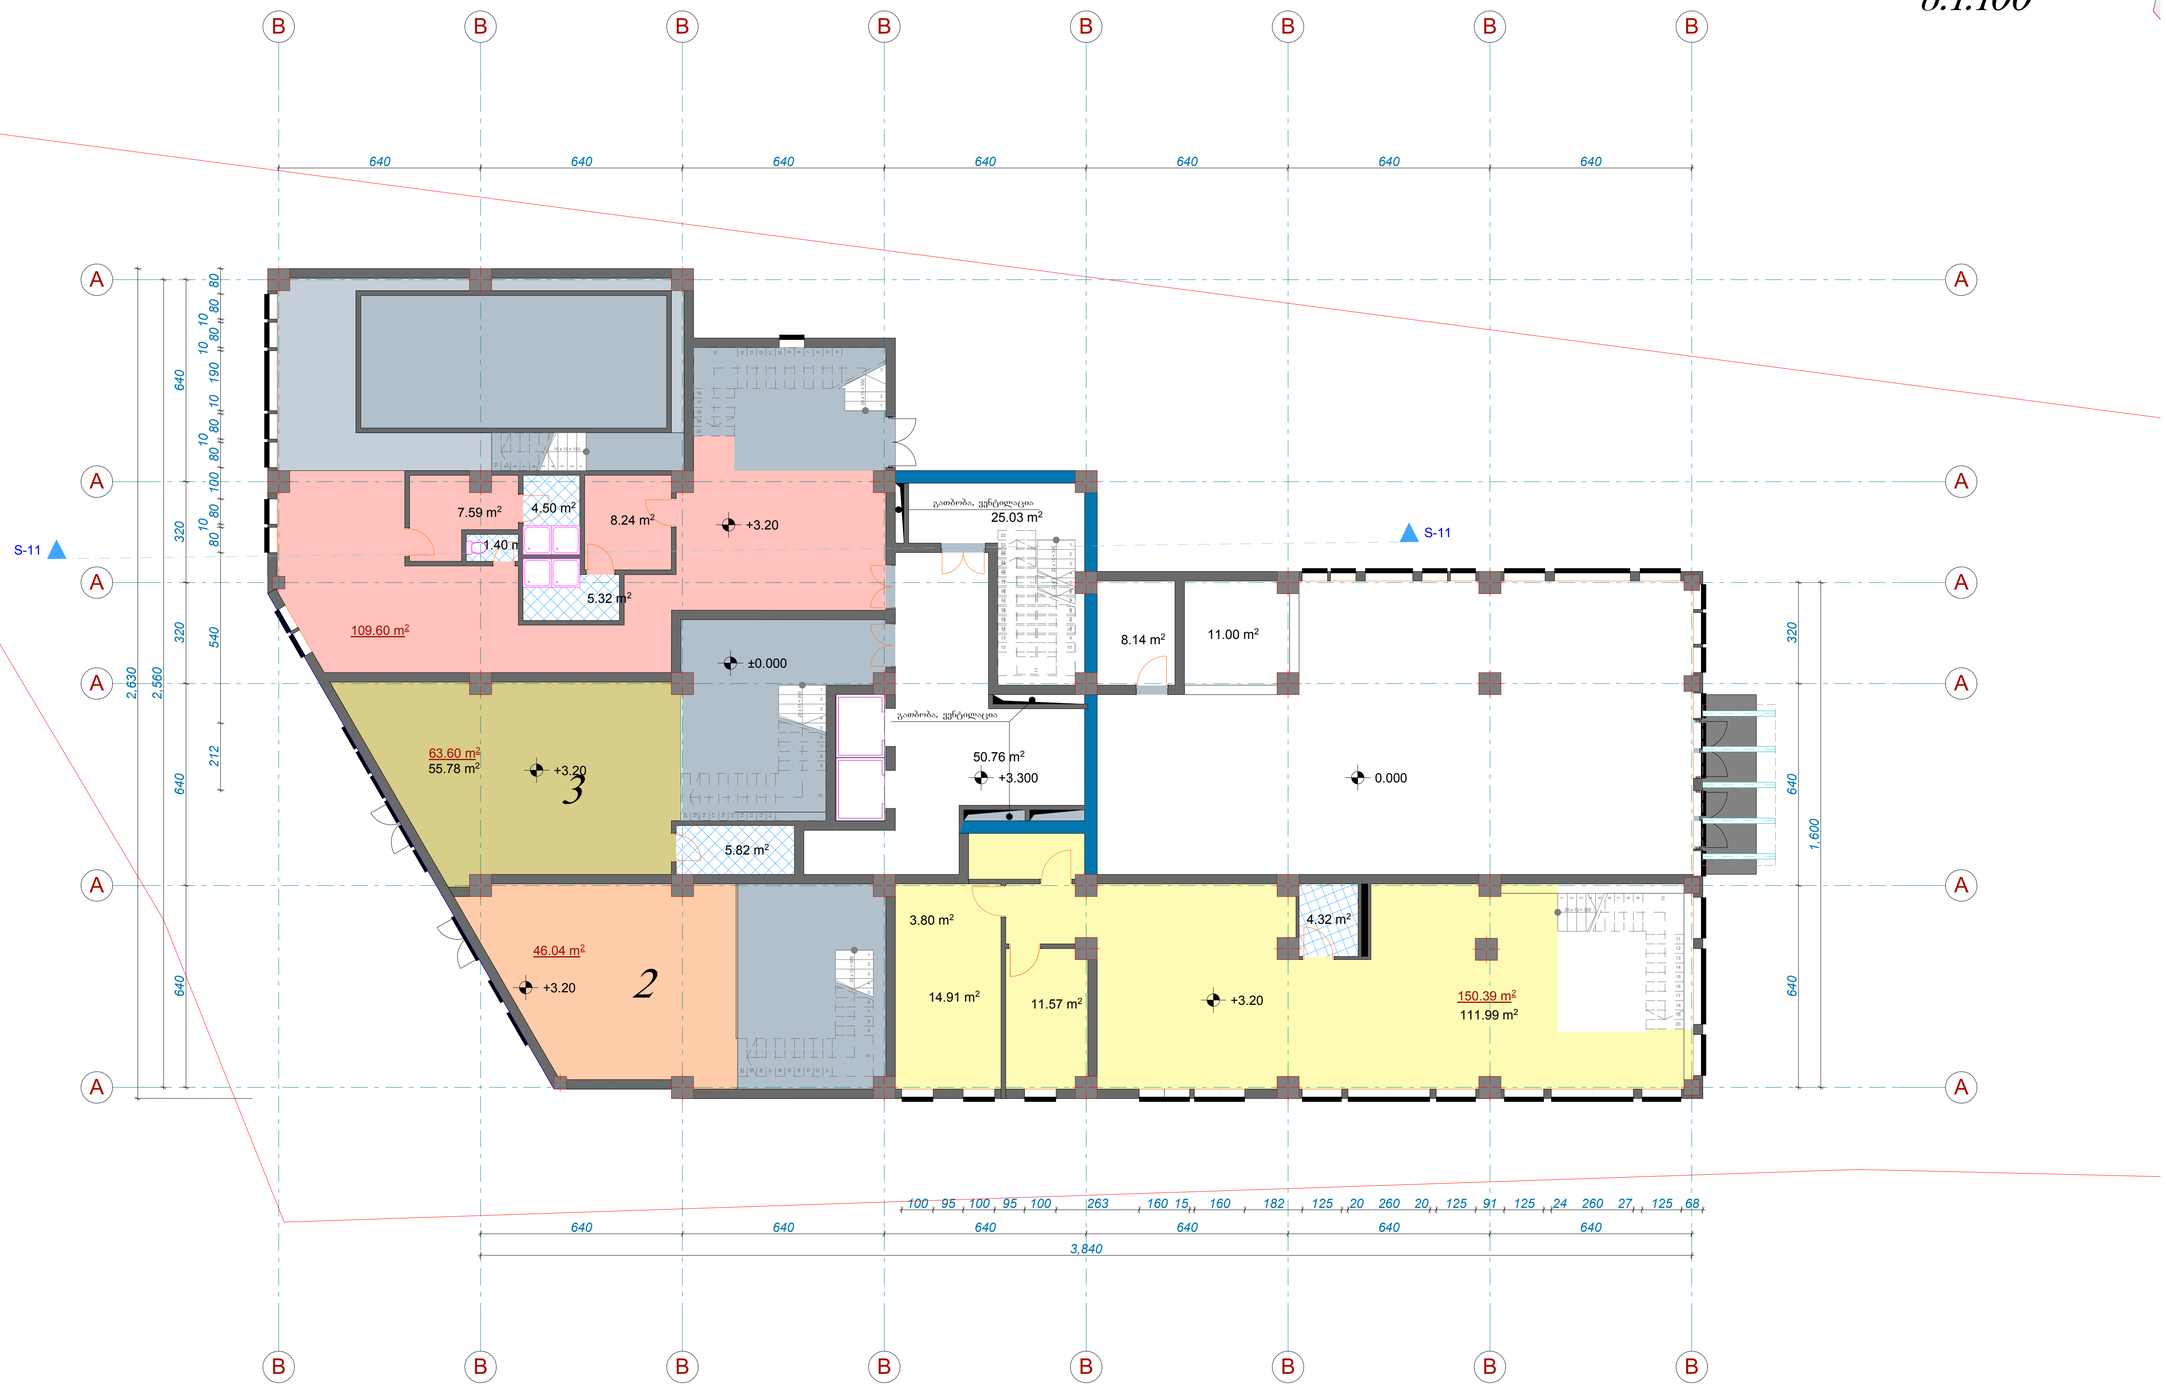
B
A
640
640
640

სართულის გეგმა +5.800 ნიშნულზე
მ.1:100



ფორმატი A-1	თბილისი 2015 წ. დაკვეთა №	
ექსპლიკაცია		

პირობითი ნიშნები

4	საოფისე ფართი	165.27 მ²
	საზაფხულო ფართი	148.90 მ²
5	საოფისე ფართი	131.58 მ²
	საზაფხულო ფართი	57.66 მ²
6	საოფისე ფართი	183.38 მ²
	საზაფხულო ფართი	81.40 მ²
	კიბის უჯრედის ფართი	74.60 მ²
	კ-2 ფართი	601.88 მ²

დამკვეთი	მისამართი
შპს „იკონია კაპიტალი"	თამარაშვილის №13
შეთანხმებულია დამკვეთთან	ხელმოწერა:

პროექტის სახელწოდება

მრავალფუნქციური კომპლექსი

შ.პ.ს. ფრიზი L.T.D. FRIEZE

შ.პ.ს. „ფრიზი„ საქართველო. თბილისი. ზანდუკელის ქ. №11-ის

ტელ: 599 30 39 12

დამფუძნებელი	ზ.გიგაური		
არქიტექტორი	ზ.გიგაური		
არქიტექტორი	დ.ხიზანიშვილი		
არქიტექტორი	ლ. ქვანია		
მასშტაბი			
თარიღი			
სტადია		ფურცლები	ფურცელი
პროექტი			

სართულის გეგმა +9.100 ნიშნულზე
მ.1:100

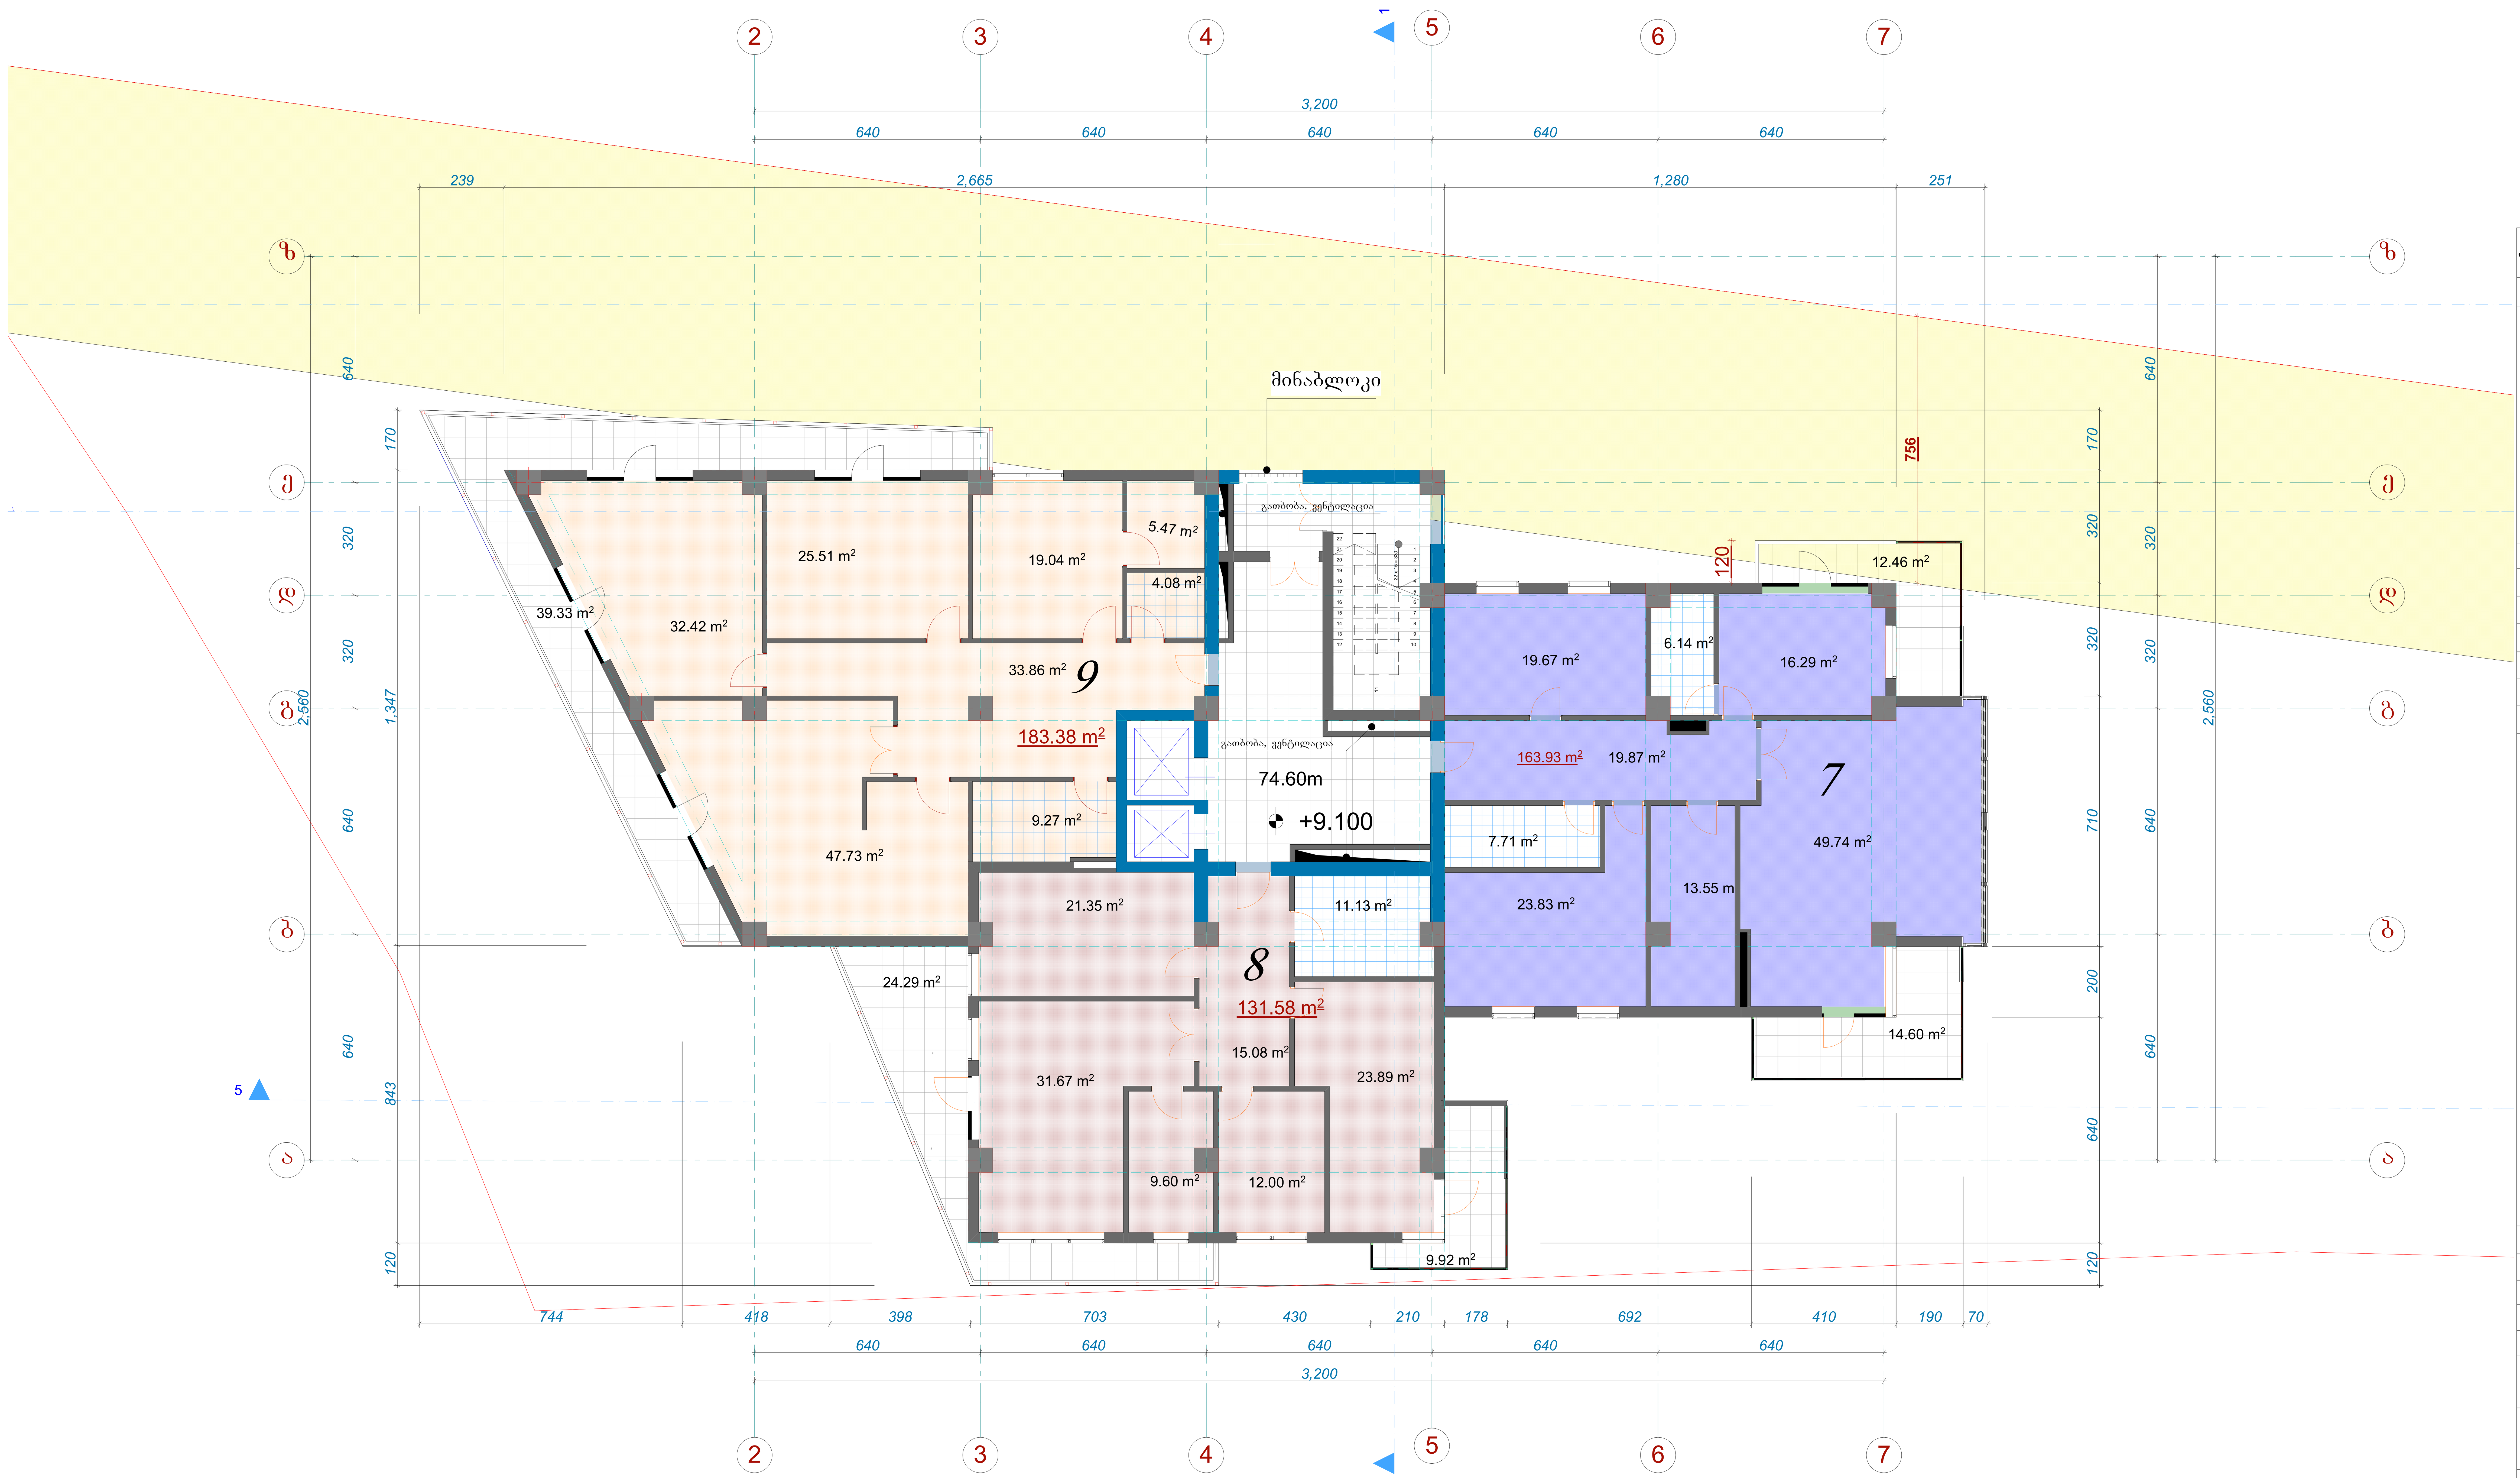

ფორმატი A-1	თბილისი 2015 წ. დაკვეთა №	

ექსპლიკაცია

პირობითი ნიშნები

7	საოფისე ფართი	163.93 მ^2
	საზაფხულო ფართი	27.06 მ^2
8	საოფისე ფართი	131.58 მ^2
	საზაფხულო ფართი	34.21 მ^2
9	საოფისე ფართი	183.38 მ^2
	საზაფხულო ფართი	39.33 მ^2
	კიბის უჯრედის ფართი	74.60 მ^2
	კ-2 ფართი	603.51 მ^2

დამკვეთი	მისამართი
შპს „იკონია კაპიტალი"	თამარაშვილის №13
შეთანხმებულია დამკვეთთან	ხელმოწერა:

პროექტის სახელწოდება

მრავალფუნქციური კომპლექსი

შ.პ.ს. ფრიზი L.T.D. FRIEZE

შ.პ.ს. „ფრიზი„
საქართველო. თბილისი.
ზანდუკელის ქ. №11-ის

ტელ: 599 30 39 12

დამფუძნებელი	ზ.გიგაური		
არქიტექტორი	ზ.გიგაური		
არქიტექტორი	დ.ხიზანიშვილი		
არქიტექტორი	ლ. ჟვანია		
მასშტაბი			
თარიღი			
სტადია		ფურცლები	ფურცელი
პროექტი			

სართულის გეგმა +12.400 ნიშნულზე
მ.1:100

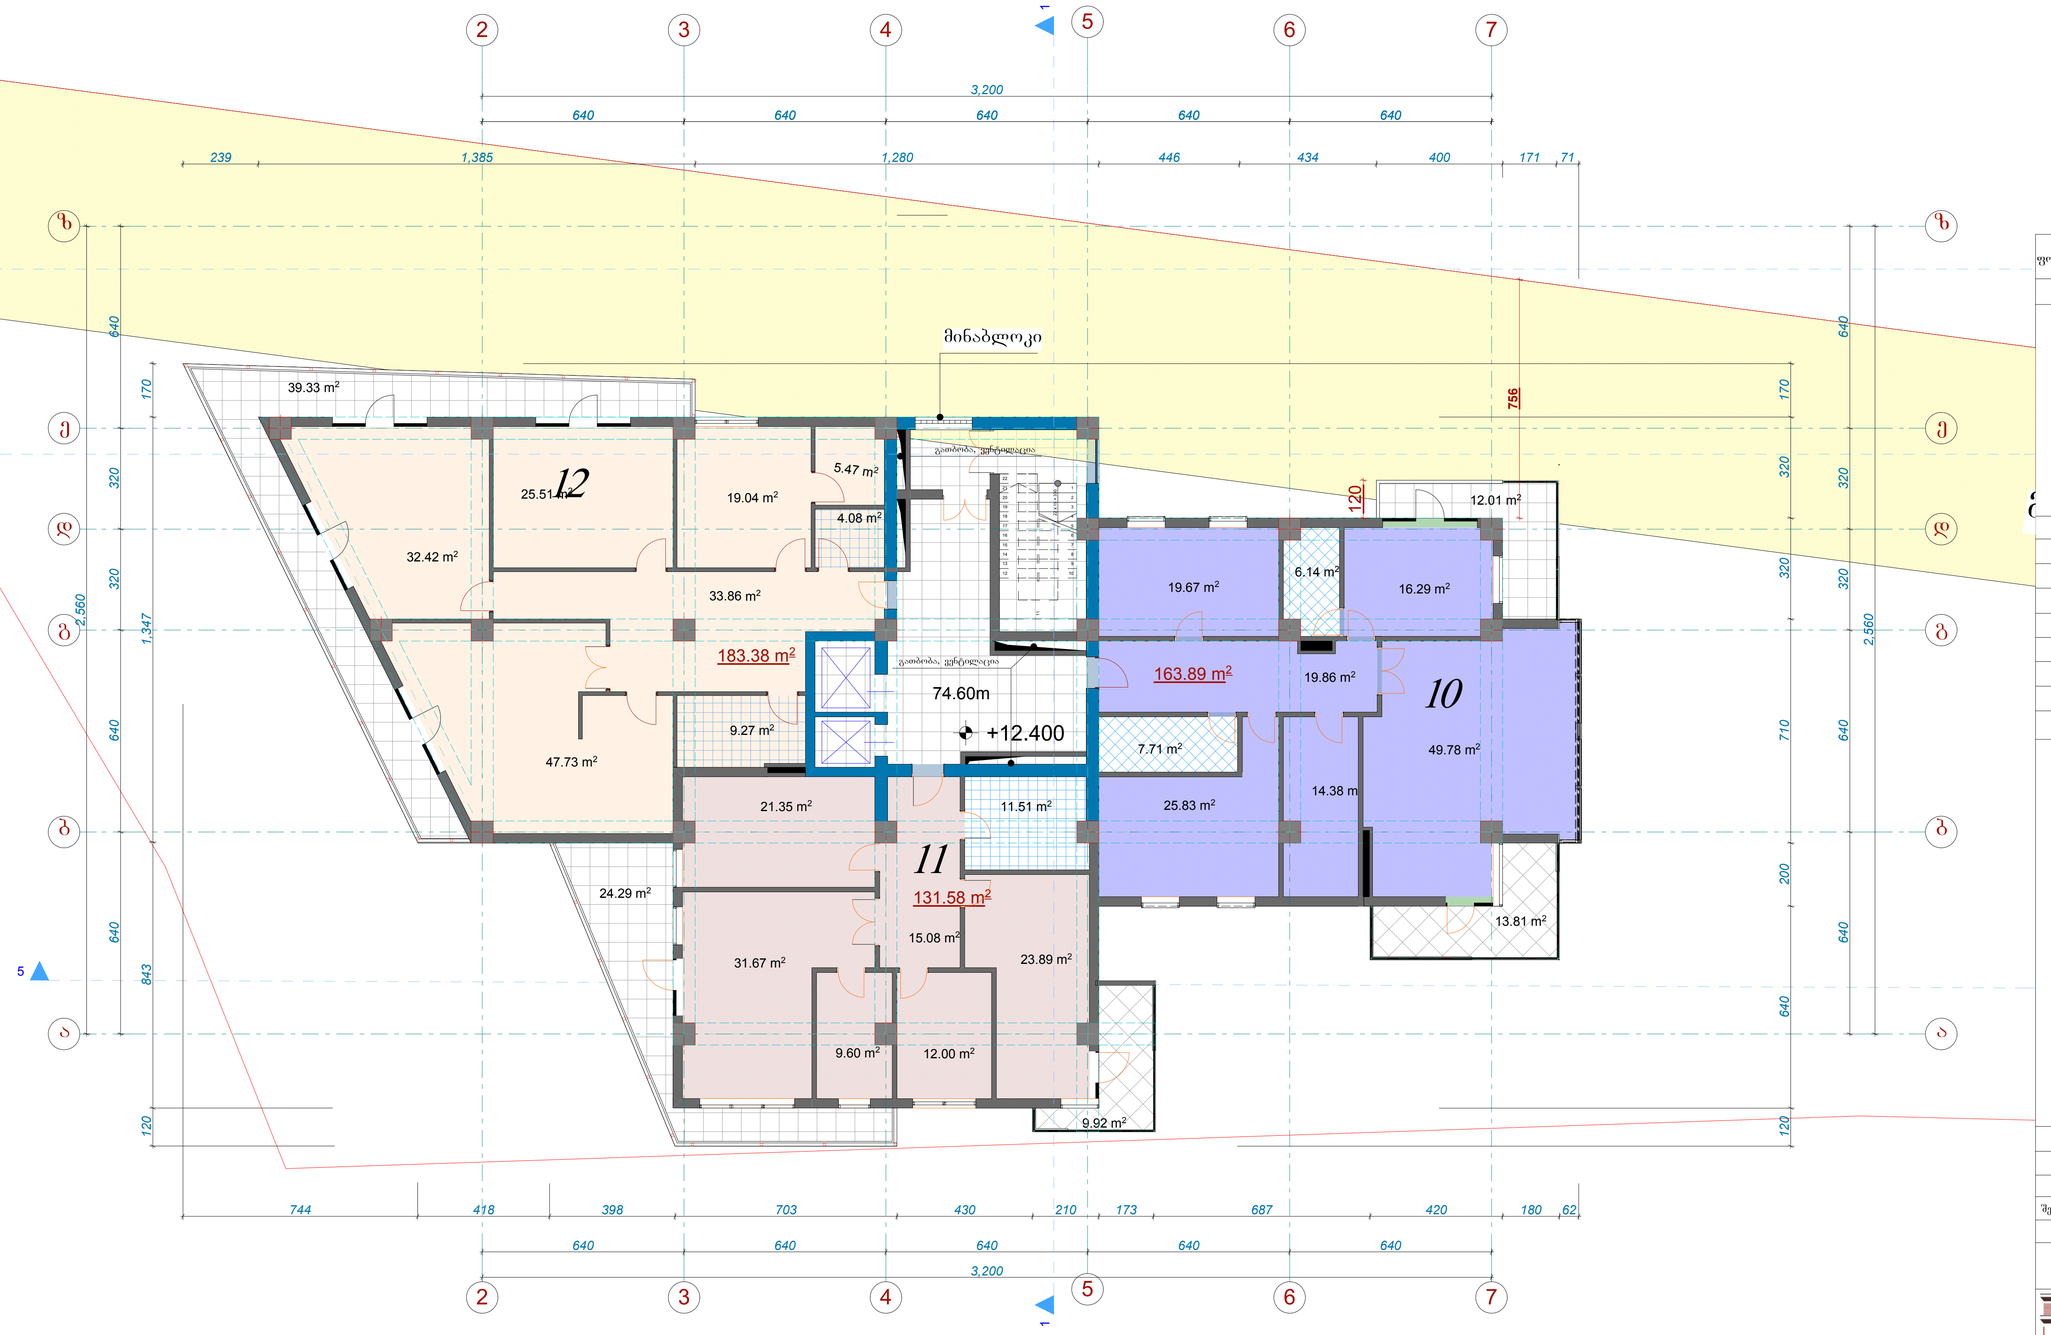

ფორმატი A-1	თბილისი 2015 წ. დაკვეთა №	

ექსპლიკაცია

პირობითი ნიშნები

10	სართული	ფართი	163.89 მ²
	სახმარული	ფართი	25.82 მ²
11	სართული	ფართი	131.58 მ²
	სახმარული	ფართი	34.21 მ²
12	სართული	ფართი	183.38 მ²
	სახმარული	ფართი	39.33 მ²
	კიბის უჯრედის	ფართი	74.60 მ²

სართულის გეგმა +15.700 ნიშნულზე
მ.1:100

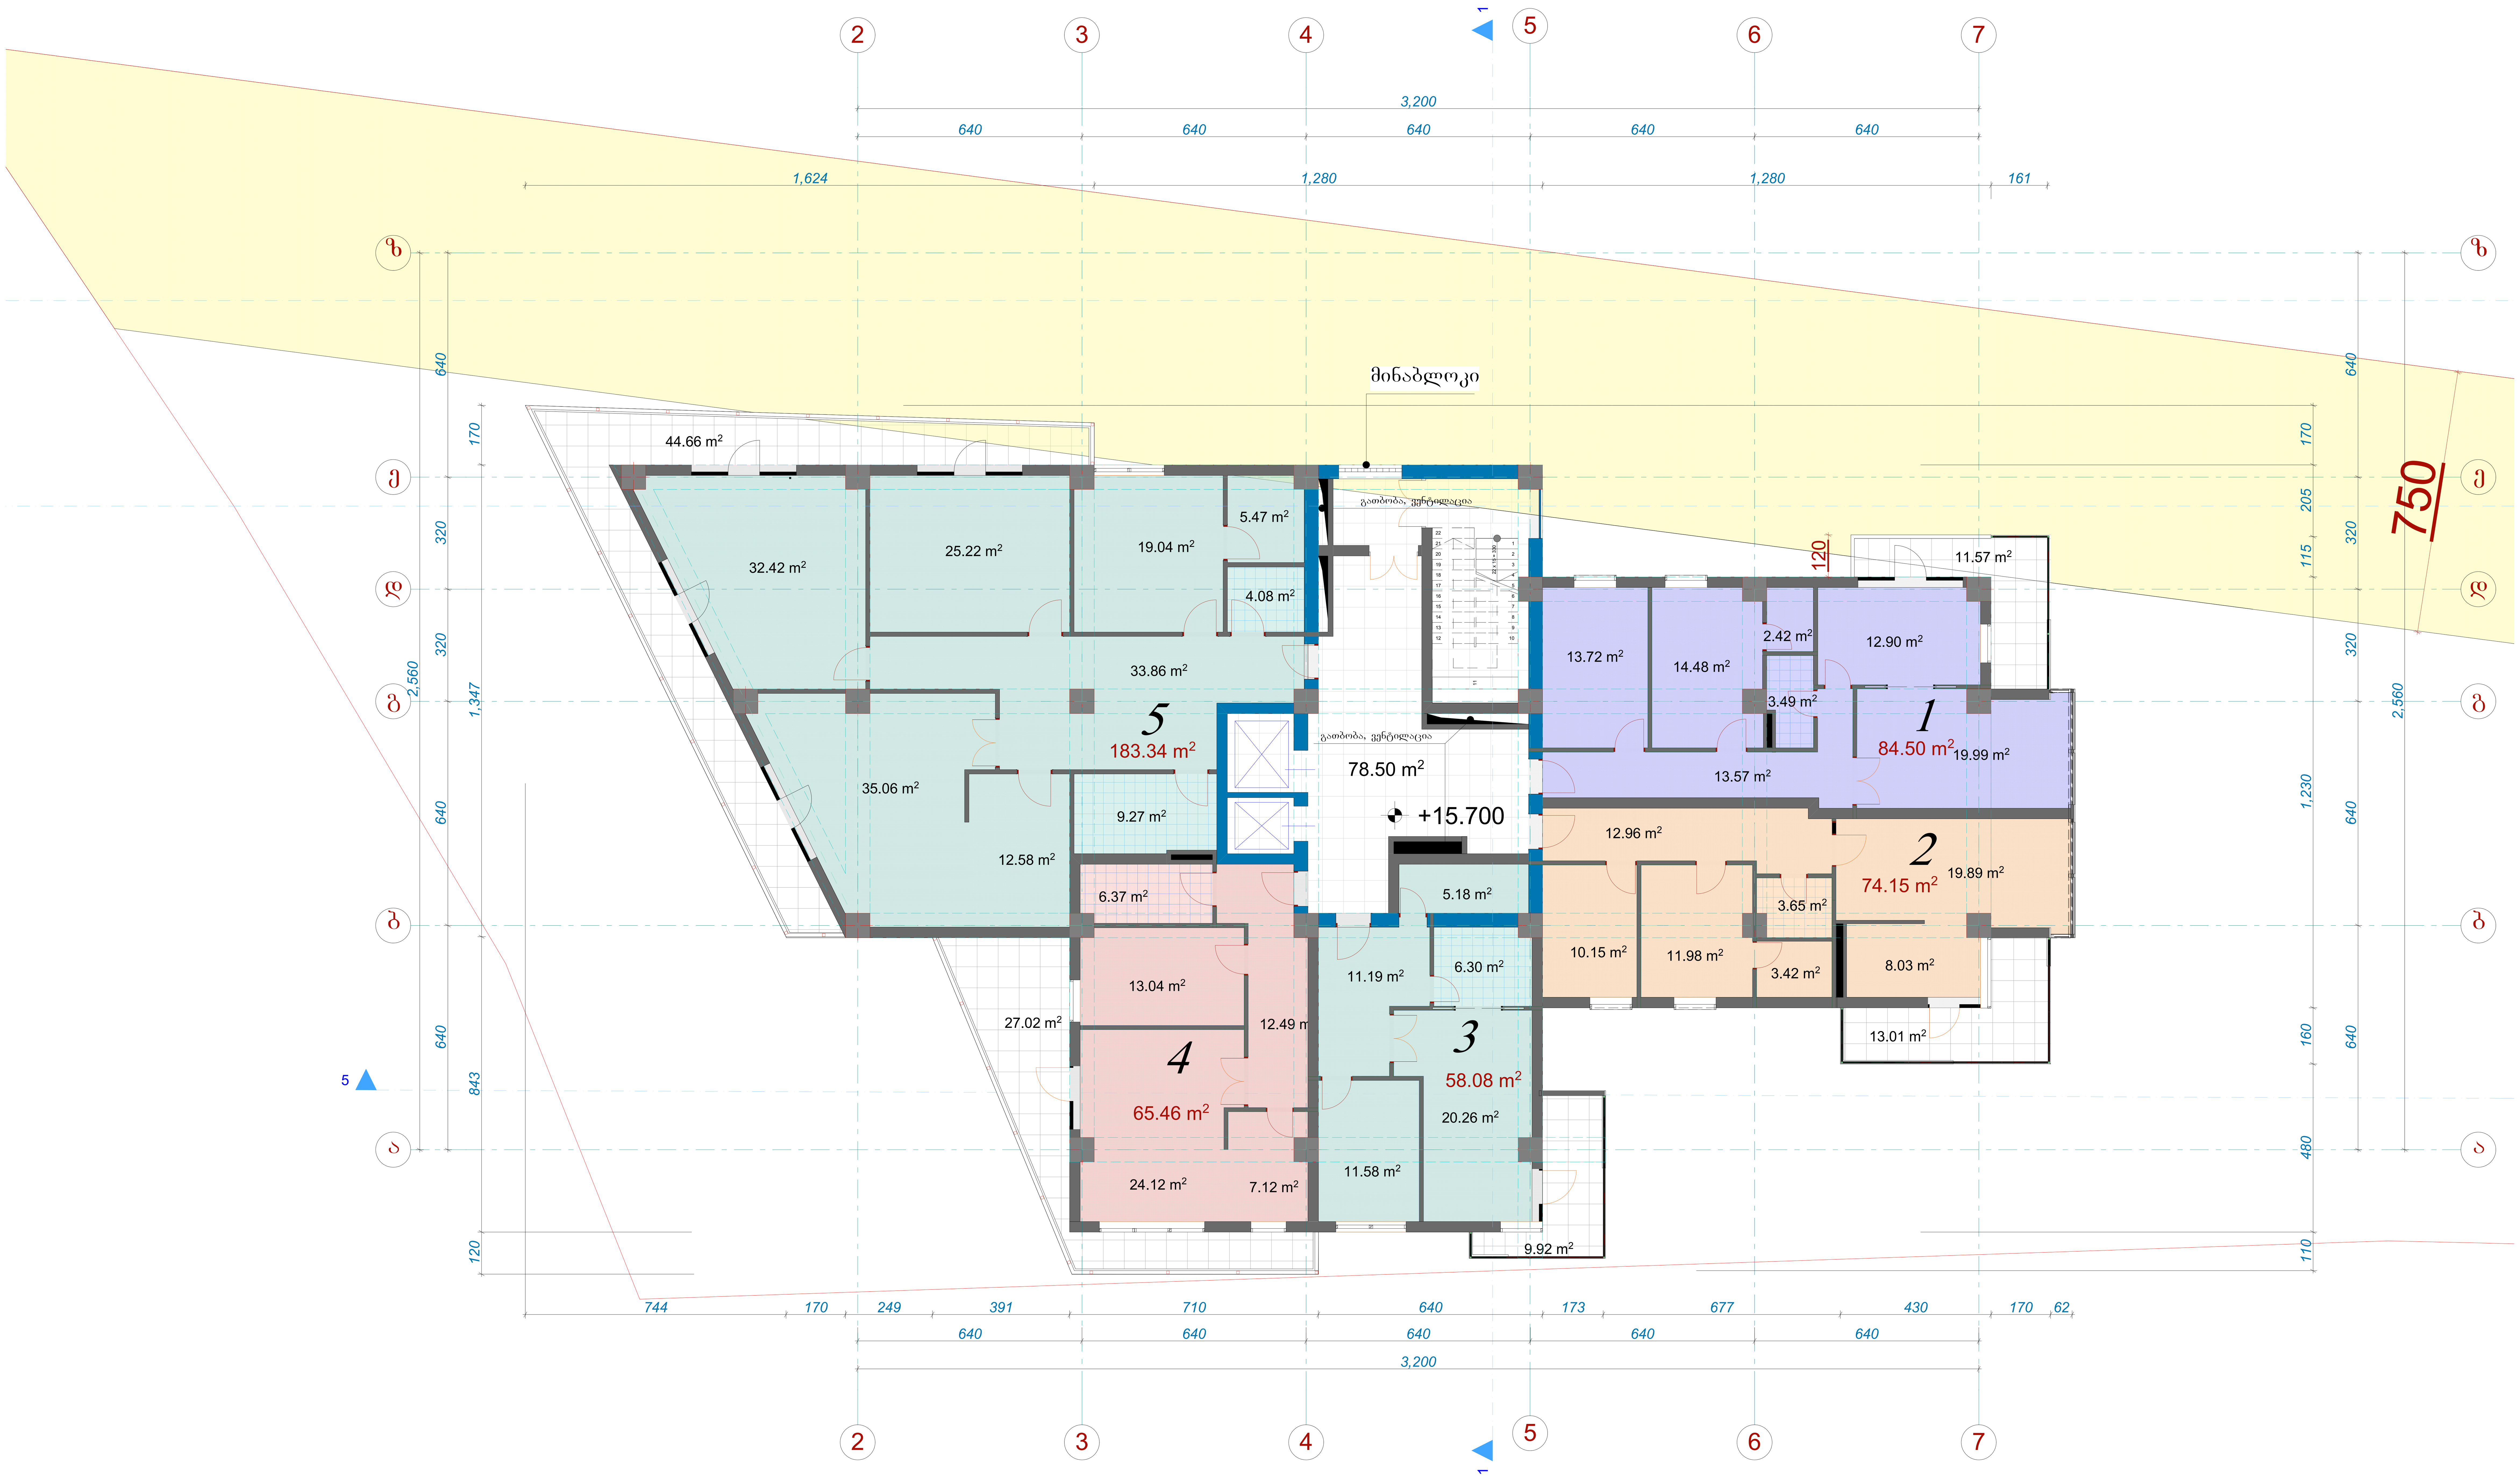

ფორმატი A-1	თბილისი 2015 წ. დაკვეთა №	

ექსპლიკაცია

პირობითი ნიშნები

1	ბინის ფართი	84.50 მ^2
	საზაფხულო ფართი	11.57 მ^2
2	ბინის ფართი	74.15 მ^2
	საზაფხულო ფართი	13.01 მ^2
3	ბინის ფართი	58.08 მ^2
	საზაფხულო ფართი	9.92 მ^2
4	ბინის ფართი	65.46 მ^2
	საზაფხულო ფართი	27.02 მ^2
5	ბინის ფართი	183.34 მ^2
	საზაფხულო ფართი	44.66 მ^2
	კიბის უჯრედის ფართი	78.50 მ^2
	კ-2 ფართი	602.09 მ^2

დამკვეთი	მისამართი
შპს „იკონია კაპიტალი"	თამარაშვილის №13
შეთანხმებულია დამკვეთთან	ხელმოწერა:

პროექტის სახელწოდება

მრავალფუნქციური კომპლექსი

შ.პ.ს. ფრიზი L.T.D. FRIEZE
შ.პ.ს. „ფრიზი„
საქართველო. თბილისი.
ზანდუკელის ქ. №11-ის
ტელ: 599 30 39 12

დამფუძნებელი	ზ.გიგაური		
არქიტექტორი	ზ.გიგაური		
არქიტექტორი	დ.ხიზანიშვილი		
არქიტექტორი	ლ. ჟვანია		
მასშტაბი			
თარიღი			
სტადია		ფურცლები	ფურცელი
პროექტი			

სართულის გეგმა +19.000 ნიშნულზე
მ.1:100

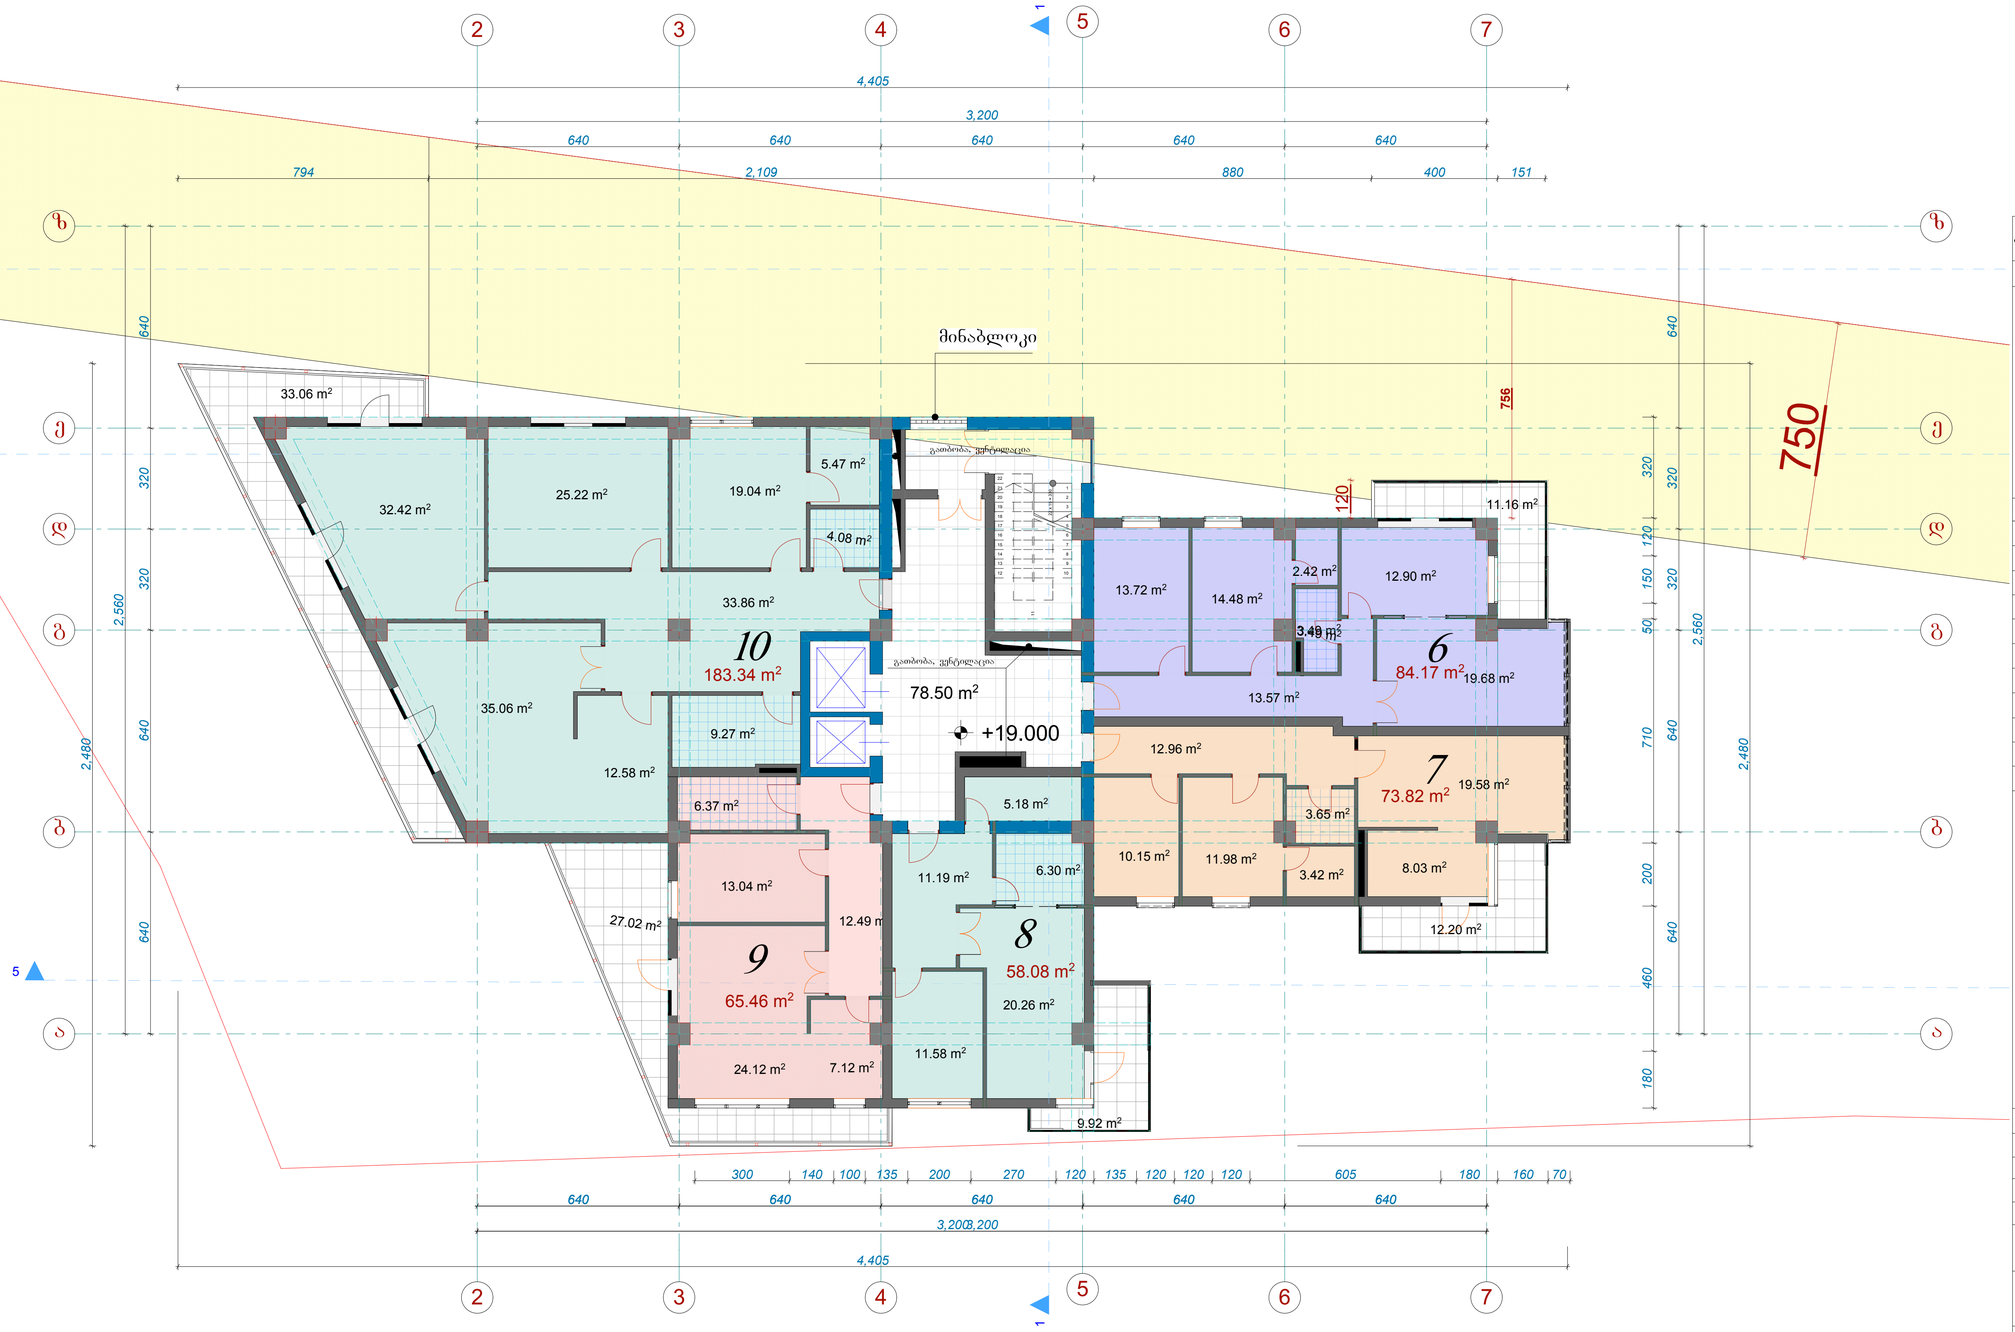

ფორმატი A-1	თბილისი 2015 წ. დაკვეთა №
ექსპლიკაცია	

პირობითი ნიშნები			
6	ბინის	ფართი	84.17 მ²
	საზიხულო	ფართი	11.16 მ²
7	ბინის	ფართი	72.82 მ²
	საზიხულო	ფართი	12.20 მ²
8	ბინის	ფართი	58.08 მ²
	საზიხულო	ფართი	9.92 მ²
9	ბინის	ფართი	65.46 მ²
	საზიხულო	ფართი	27.02 მ²
10	ბინის	ფართი	183.34 მ²
	საზიხულო	ფართი	33.06 მ²
	კიბის უჯრედის	ფართი	78.50 მ²
	ჯ-2	ფართი	601.40 მ²

დამკვეთი	მისამართი
შპს „ტორნა კაპიტალ“	თამარაშვილის №13
შეთანხმებულია დამკვეთთან	ხელმოწერა:

პროექტის სახელწოდება

მრავალფუნქციური კომპლექსი

შპს. „ფრიზი“ საქართველო, თბილისი, ზანდუკელის ქ. №11-ის ტელ: 599 30 39 12

დამფუძნებელი	ზვიადური		
არქიტექტორი	ზვიადური		
არქიტექტორი	დახნაშვილი		
არქიტექტორი	ლ. ქვარია		
მასშტაბი			
თარიღი			
სტადია		ფურცლები	ფურცელი
პროექტი			

სართულის გეგმა +22.300 ნიშნულზე
მ.1:100



ფორმატი A-1	თბილისი 2015 წ.		
	დაკვეთა №		

ექსპლიკაცია

პირობითი ნიშნები

11	ბინის	ფართი	83.84 მ²
	საზაფხულო	ფართი	10.72 მ²
12	ბინის	ფართი	73.49 მ²
	საზაფხულო	ფართი	11.41 მ²
13	ბინის	ფართი	58.08 მ²
	საზაფხულო	ფართი	9.92 მ²
14	ბინის	ფართი	65.46 მ²
	საზაფხულო	ფართი	27.02 მ²
15	ბინის	ფართი	183.34 მ²
	საზაფხულო	ფართი	33.06 მ²
	კიბის უჯრედის	ფართი	78.50 მ²
	ც²	ფართი	600.69 მ²

დამკვეთი	მისამართი
შპს „პეონია კაპიტალ“	თბილისის №13
შეთანხმებულია დამკვეთთან	ხელმოწერა:

პროექტის სახელწოდება

მრავალფუნქციური კომპლექსი

შპს „ფრიზი“, საქართველო, თბილისი, ზანდუკელის ქ. №11-ის
ტელ: 599 30 39 12

დამფუძნებელი	ზ.გიგაური		
არქიტექტორი	ზ.გიგაური		
არქიტექტორი	დ.ხიხანიშვილი		
არქიტექტორი	ლ. ქანია		
მასშტაბი			
თარიღი			
სტადია		ფურცლები	ფურცელი
პროექტი			

სართულის გეგმა +25.600 ნიშნულზე
მ.1:100

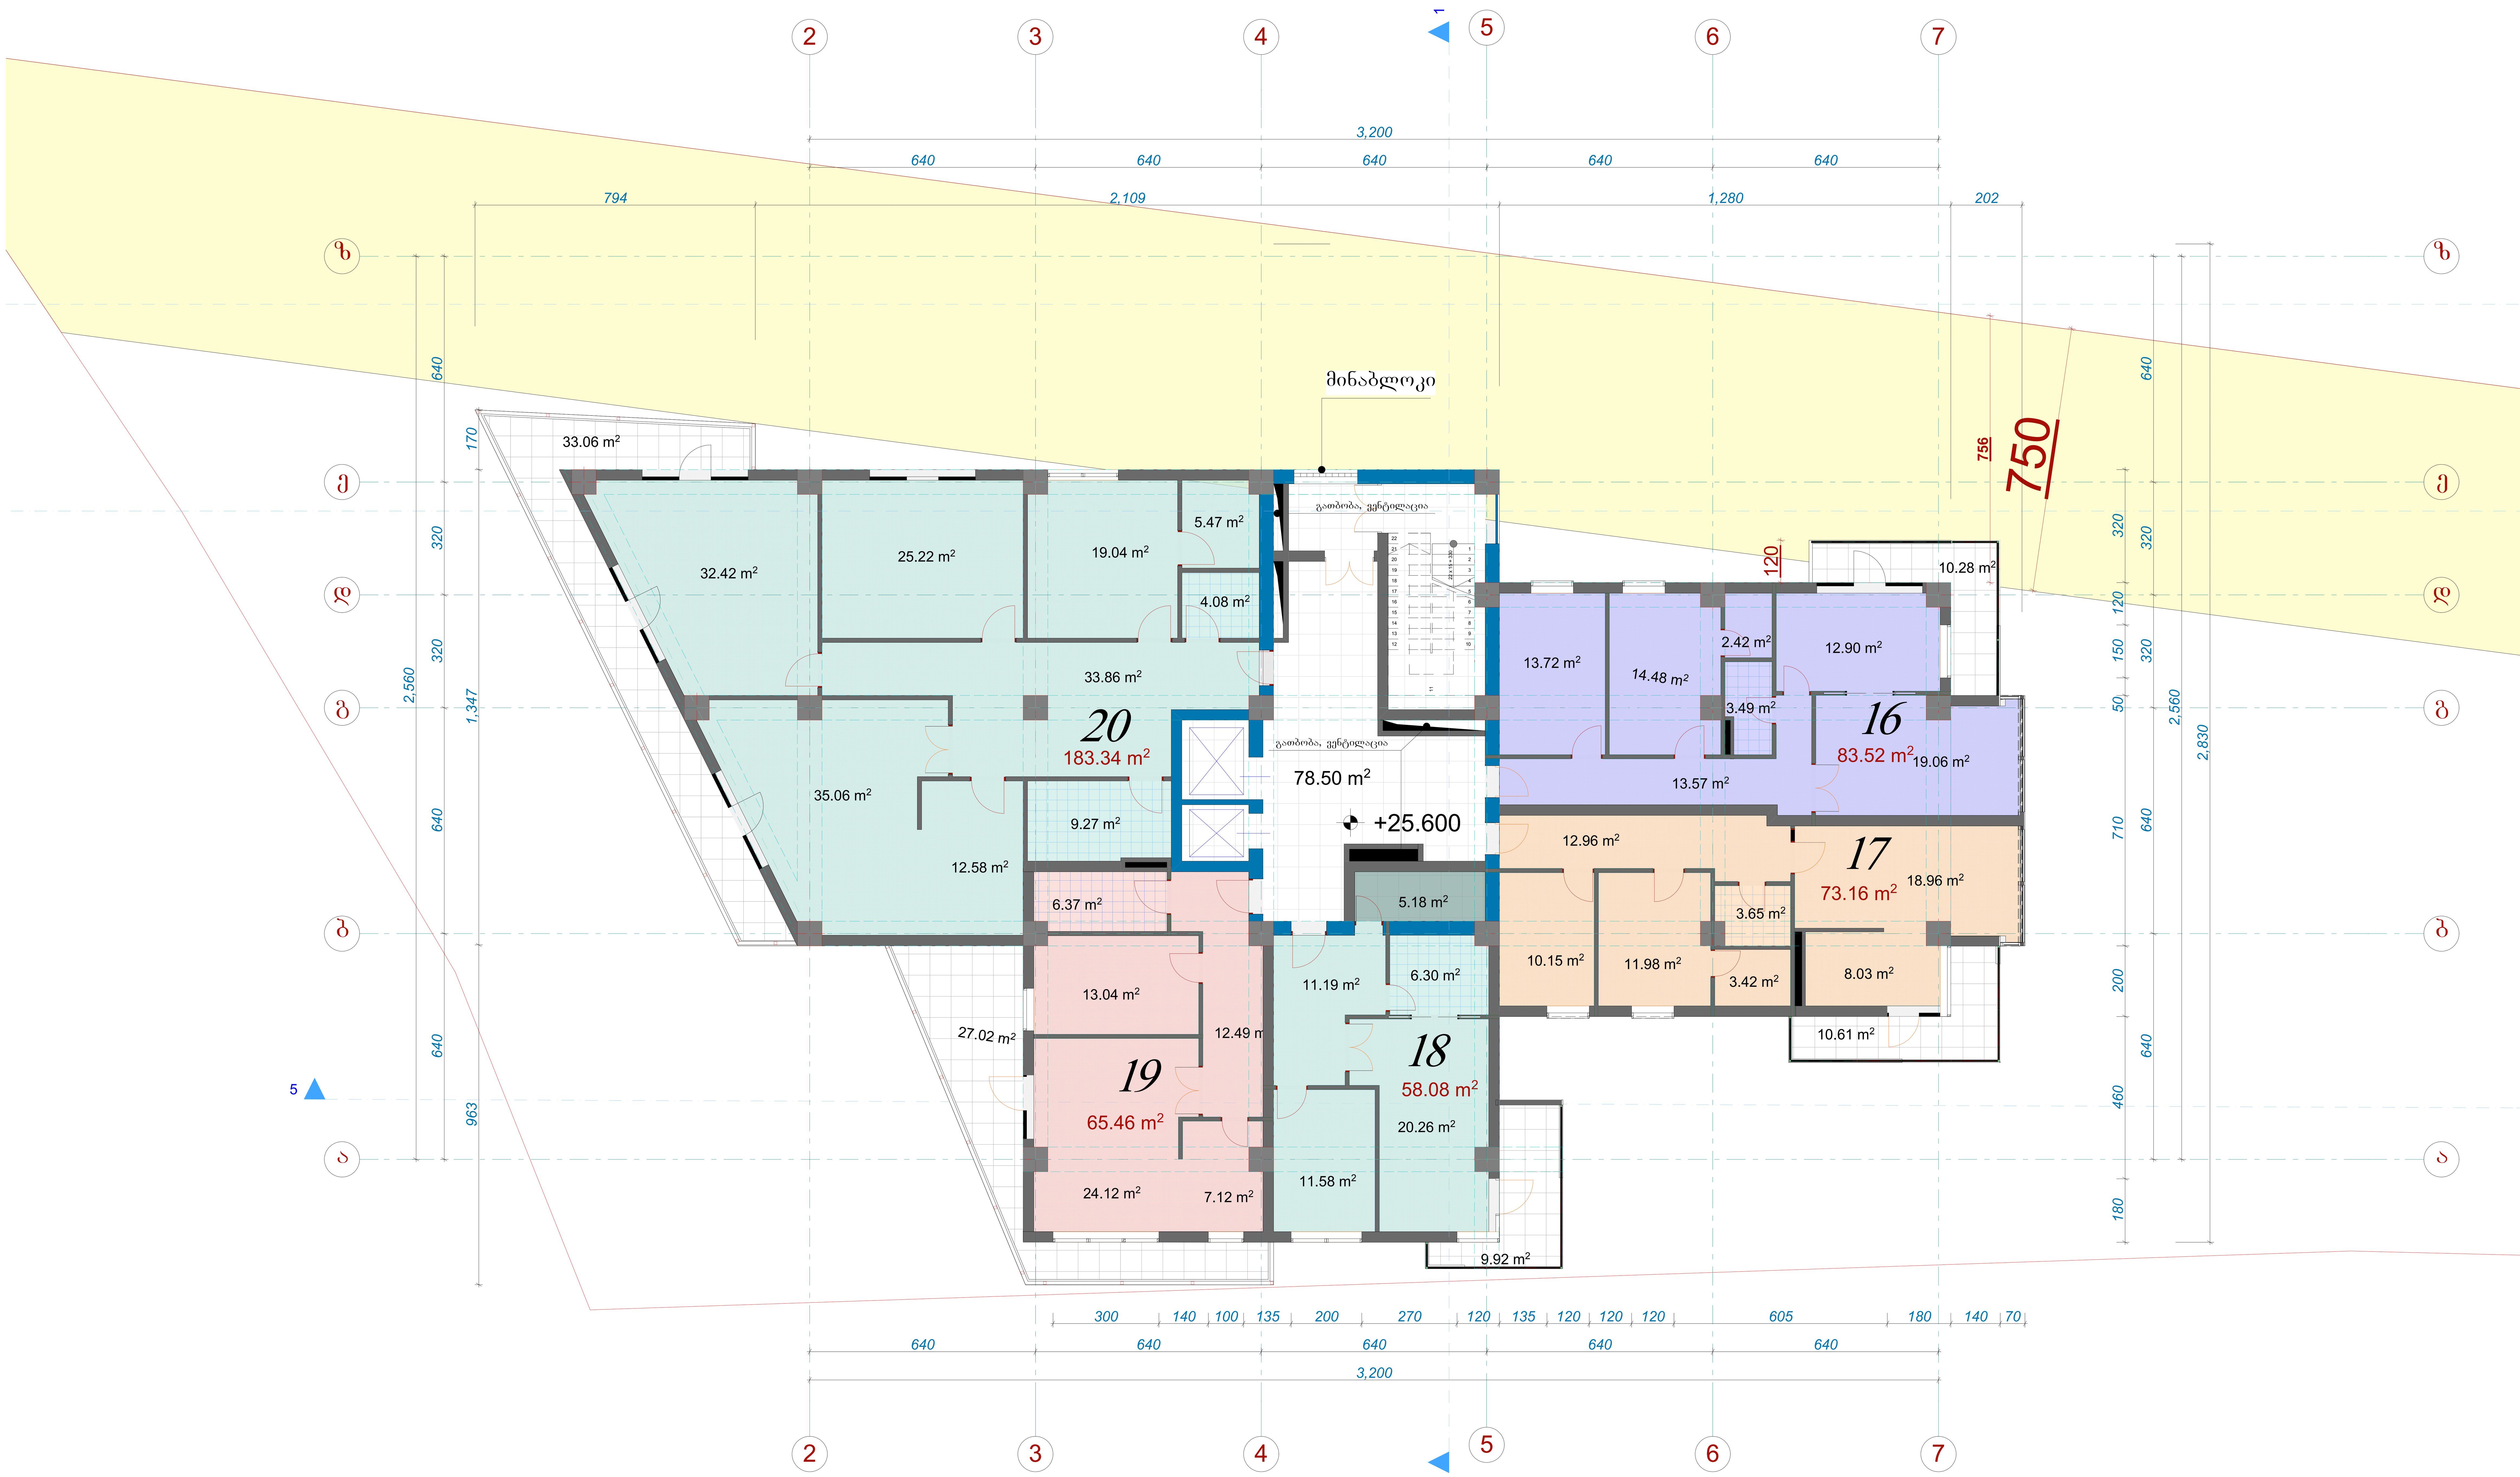

ფორმატი A-1	თბილისი 2015 წ. დაკვეთა №	
ექსპლიკაცია		

პირობითი ნიშნები

16	ბინის ფართი	83.52 მ^2
	საზაფხულო ფართი	10.28 მ^2
17	ბინის ფართი	73.16 მ^2
	საზაფხულო ფართი	10.61 მ^2
18	ბინის ფართი	58.08 მ^2
	საზაფხულო ფართი	9.92 მ^2
19	ბინის ფართი	65.46 მ^2
	საზაფხულო ფართი	27.02 მ^2
20	ბინის ფართი	183.34 მ^2
	საზაფხულო ფართი	33.06 მ^2
	კიბის უჯრედის ფართი	78.50 მ^2
	კ-2 ფართი	599.97 მ^2

დამკვეთი	მისამართი
შპს „იკონია კაპიტალი"	თამარაშვილის №13
შეთანხმებულია დამკვეთთან	ხელმოწერა:

პროექტის სახელწოდება

მრავალფუნქციური კომპლექსი

შ.პ.ს. ფრიზი L.T.D. FRIEZE

შ.პ.ს. „ფრიზი„
საქართველო. თბილისი.
ზანდუკელის ქ. №11-ის
ტელ: 599 30 39 12

დამფუძნებელი	ზ.გიგაური
არქიტექტორი	ზ.გიგაური
არქიტექტორი	დ.ხიზანიშვილი
არქიტექტორი	ლ. ჟვანია
მასშტაბი	
თარიღი	

სტადია	ფურცლები	ფურცელი
პროექტი		

სართულის გეგმა +28.900 ნიშნულზე
მ.1:100

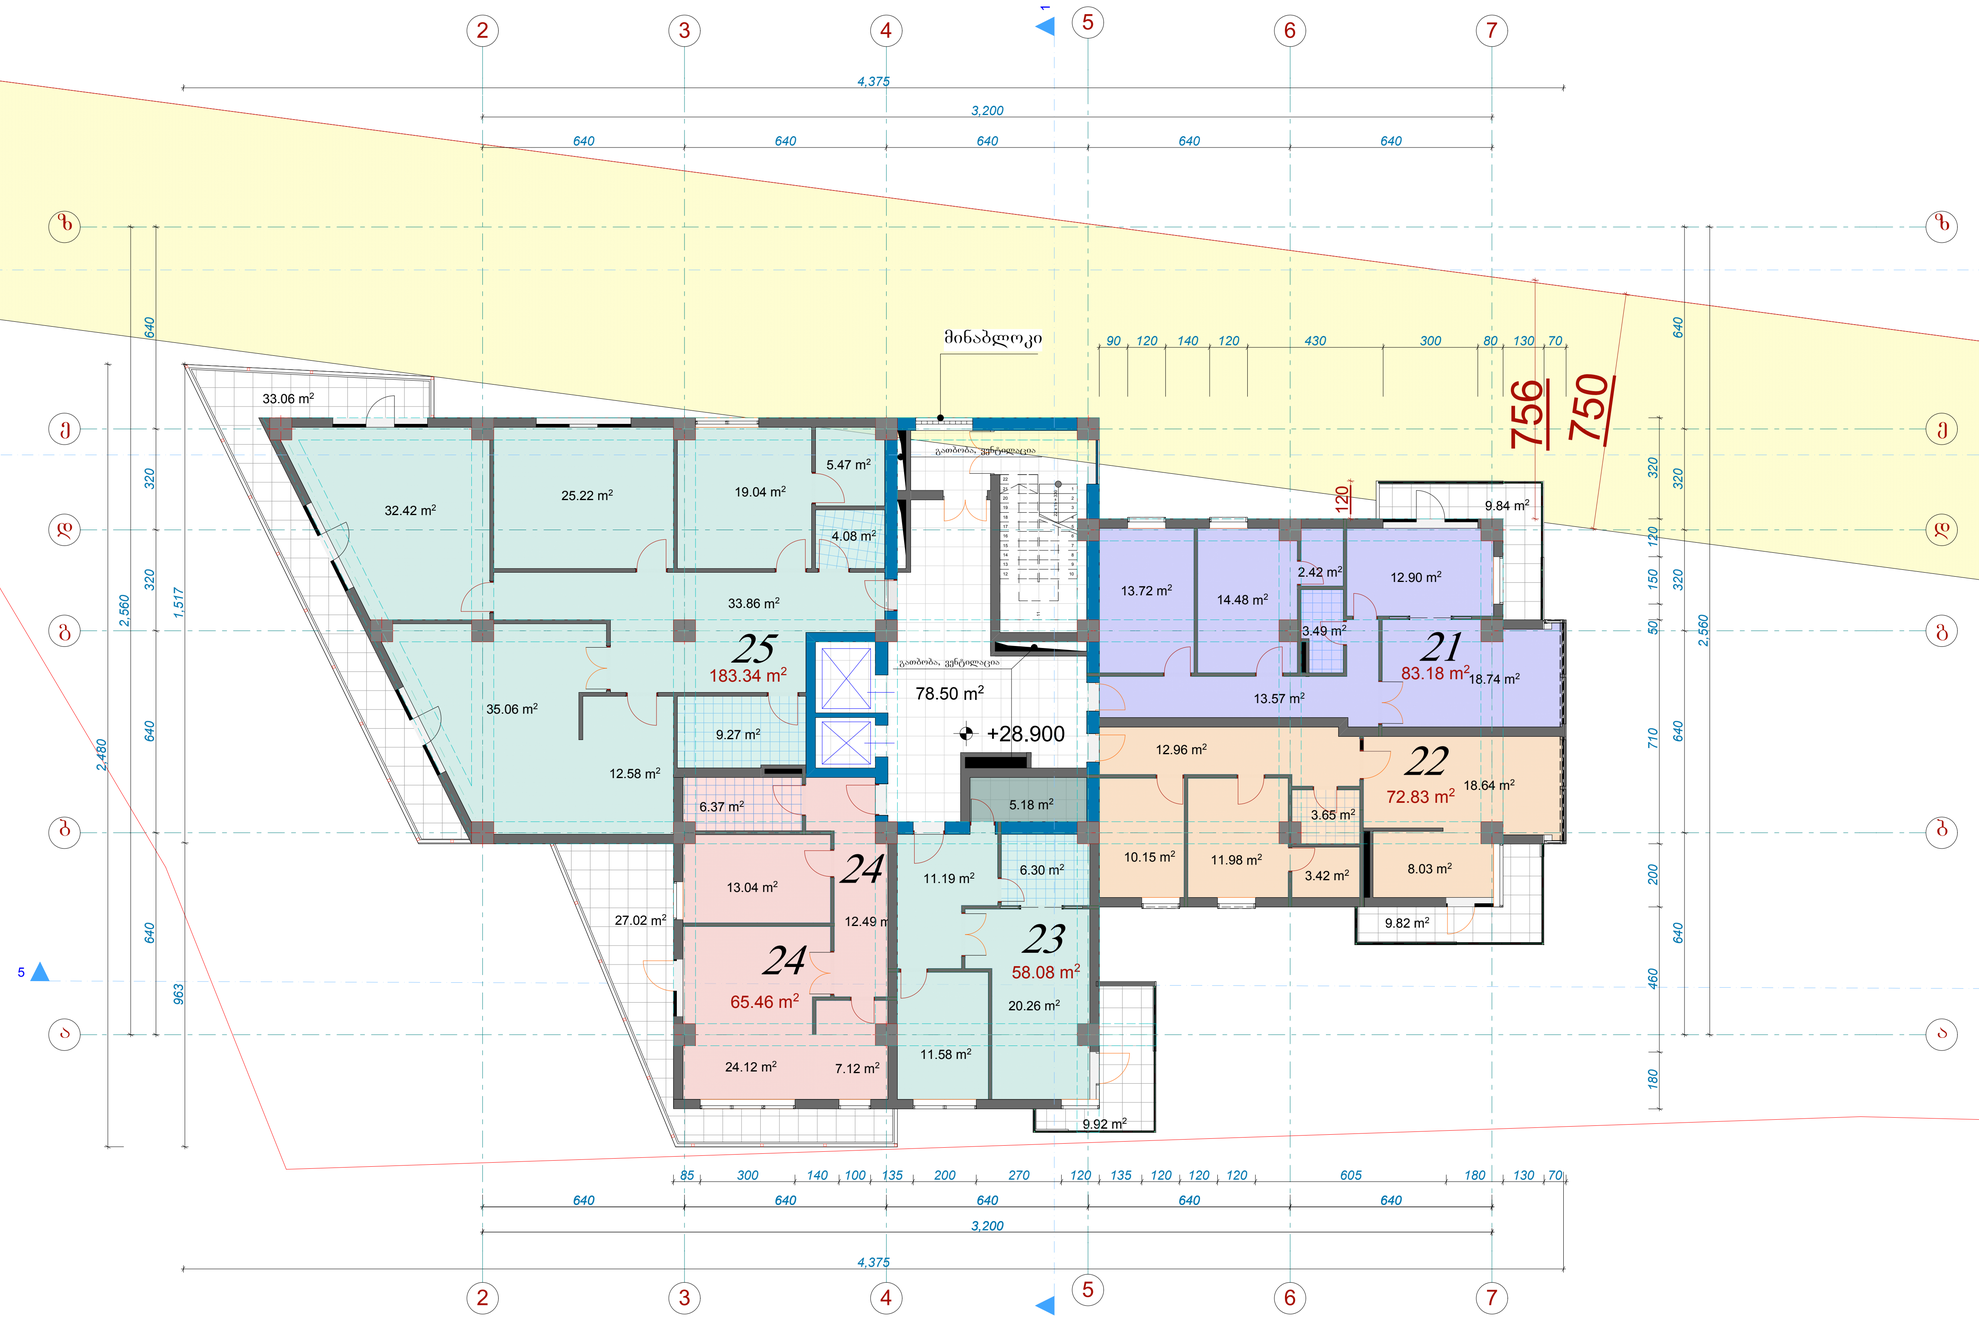

ფორმატი A-1	თბილისი 2015 წ.	
	დაკვეთა №	

ექსპლიკაცია

პირობითი ნიშნები

21	ბინის	ფართი	83.18 მ²
	საერთო სარგებლის	ფართი	9.84 მ²
22	ბინის	ფართი	72.83 მ²
	საერთო სარგებლის	ფართი	9.82 მ²
23	ბინის	ფართი	58.08 მ²
	საერთო სარგებლის	ფართი	9.92 მ²
24	ბინის	ფართი	65.46 მ²
	საერთო სარგებლის	ფართი	27.02 მ²
25	ბინის	ფართი	183.34 მ²
	საერთო სარგებლის	ფართი	33.06 მ²
	კიბის უჯრედის	ფართი	78.50 მ²
	ც-2	ფართი	599.25 მ²

დამკვეთი	მისამართი
შპს „ტერრა კაპიტალ“	თამარაშვილის №13
შეთანხმებულია დამკვეთთან	ხელმოწერა:

პროექტის სახელწოდება

მრავალფუნქციური კომპლექსი

შ.პ.ს. „ტერრაზი“ საქართველო, თბილისი, ზანდუკელის ქ. №11-ის

შ.პ.ს. ფრიზი L.T.D. FRIEZE

ტელ: 599 30 39 12

დამფუძნებელი	ზ.ტუღუში		
არქიტექტორი	ზ.ტუღუში		
არქიტექტორი	დ.ხიზანიშვილი		
არქიტექტორი	ლ. ქვანია		
მასშტაბი			
თარიღი			
სტადია		ფურცლები	ფურცელი
პროექტი			

სართულის გეგმა +32.200 ნიშნულზე
მ.1:100

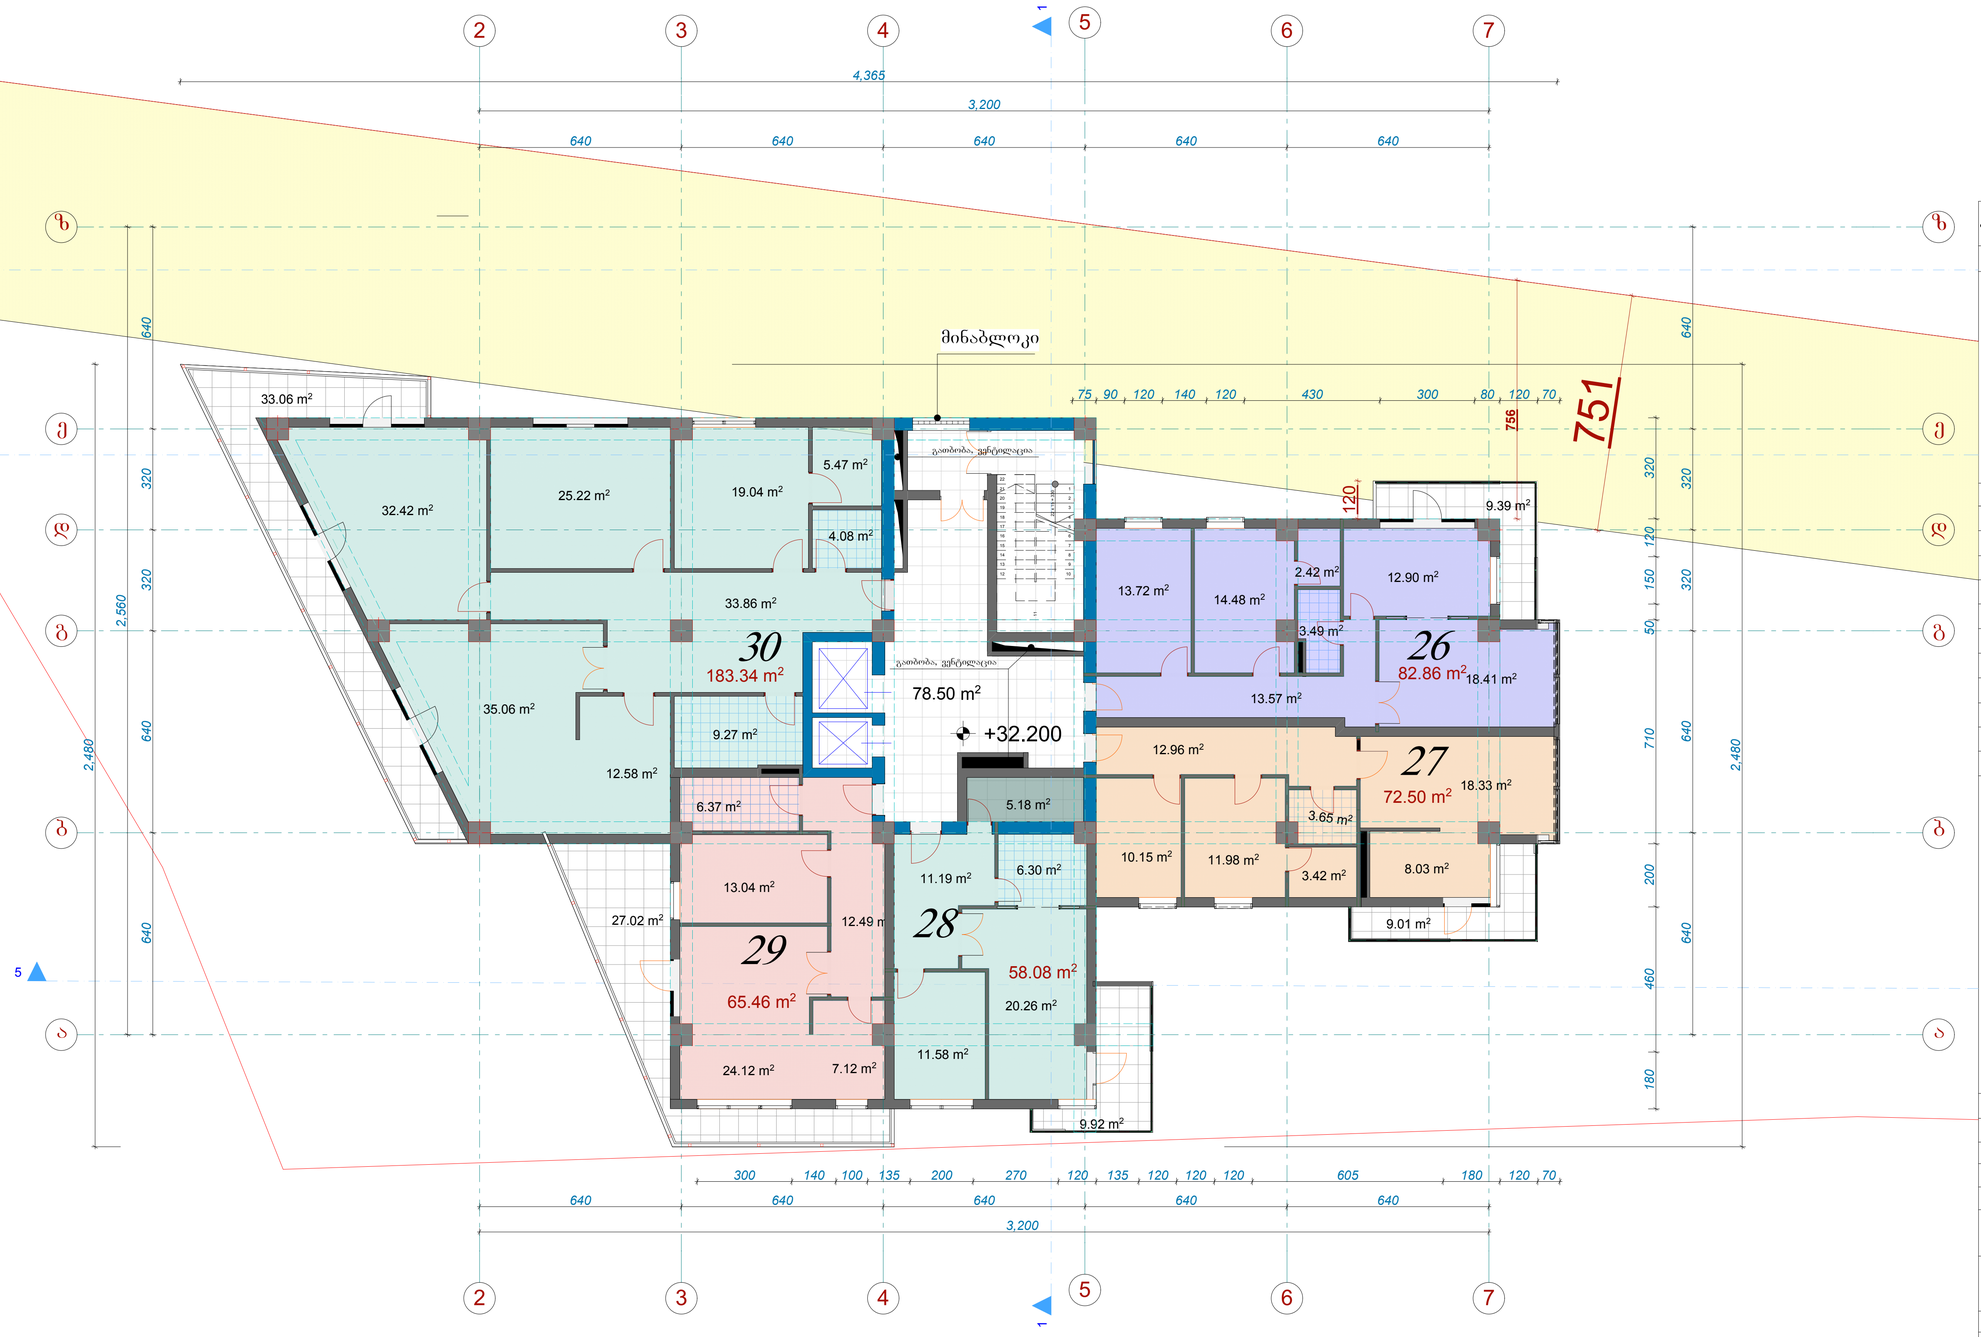

ფორმატი A-1	თბილისი 2015 წ.	
	დაკვეთა №	

ექსპლიკაცია

პირობითი ნიშნები

26	ბინის	ფართი	82.86 მ²
	საზიარო	ფართი	9.39 მ²
27	ბინის	ფართი	72.50 მ²
	საზიარო	ფართი	9.01 მ²
28	ბინის	ფართი	58.08 მ²
	საზიარო	ფართი	9.92 მ²
29	ბინის	ფართი	65.46 მ²
	საზიარო	ფართი	27.02 მ²
30	ბინის	ფართი	183.34 მ²
	საზიარო	ფართი	33.06 მ²
	კიბის უჯრედის	ფართი	78.50 მ²
	ჯ-ე	ფართი	598.55 მ²

დამკვეთი	მისამართი
შპს „პეონია კაპიტალ“	თამარაშვილის №13
შეთანხმებულია დამკვეთთან	ხელმოწერა:

პროექტის სახელწოდება

მრავალფუნქციური კომპლექსი

შპს. „ფრიზი“, საქართველო, თბილისი, ზანდუკელის ქ. №11-ის ტელ: 599 30 39 12

ფრიზი LTD FRIEZE

დამფუძნებელი	ზ.გიგაური		
არქიტექტორი	ზ.გიგაური		
არქიტექტორი	ლ.ხიხანიშვილი		
არქიტექტორი	ლ. ქანია		
მასშტაბი			
თარიღი			
სტადია		ფურცლები	ფურცელი
პროექტი			

სართულის გეგმა +35.500 ნიშნულზე
მ.1:100



ფორმატი A-1	თბილისი 2015 წ. დაკვეთა №

ექსპლიკაცია

პირობითი ნიშნები

31	ბინის	ფართი	82.96 მ²
	საერთო სარგებლის	ფართი	8.96 მ²
32	ბინის	ფართი	72.66 მ²
	საერთო სარგებლის	ფართი	8.20 მ²
33	ბინის	ფართი	58.08 მ²
	საერთო სარგებლის	ფართი	9.92 მ²
34	ბინის	ფართი	65.46 მ²
	საერთო სარგებლის	ფართი	27.02 მ²
35	ბინის	ფართი	183.34 მ²
	საერთო სარგებლის	ფართი	33.06 მ²
	კიბის უჯრედის	ფართი	78.50 მ²
	ც-2	ფართი	598.51 მ²

დამკვეთი	მისამართი
შპს „ალონა კაპიტალ“	თამარაშვილის №13
შეთანხმებულია დამკვეთთან	ხელმოწერა:

პროექტის სახელწოდება

მრავალფუნქციური კომპლექსი

შპს „ფრიზი“, საქართველო, თბილისი, ზანდუკელის ქ. №11-ის ტელ: 599 30 39 12

დამფუძნებელი	ზ.გიგაური		
არქიტექტორი	ზ.გიგაური		
არქიტექტორი	ლ.ხიზანიშვილი		
არქიტექტორი	ლ. ქანია		
მასშტაბი			
თარიღი			
სტადია		ფურცლები	ფურცელი
პროექტი			

სართულის გეგმა +38.800 ნიშნულზე
მ.1:100

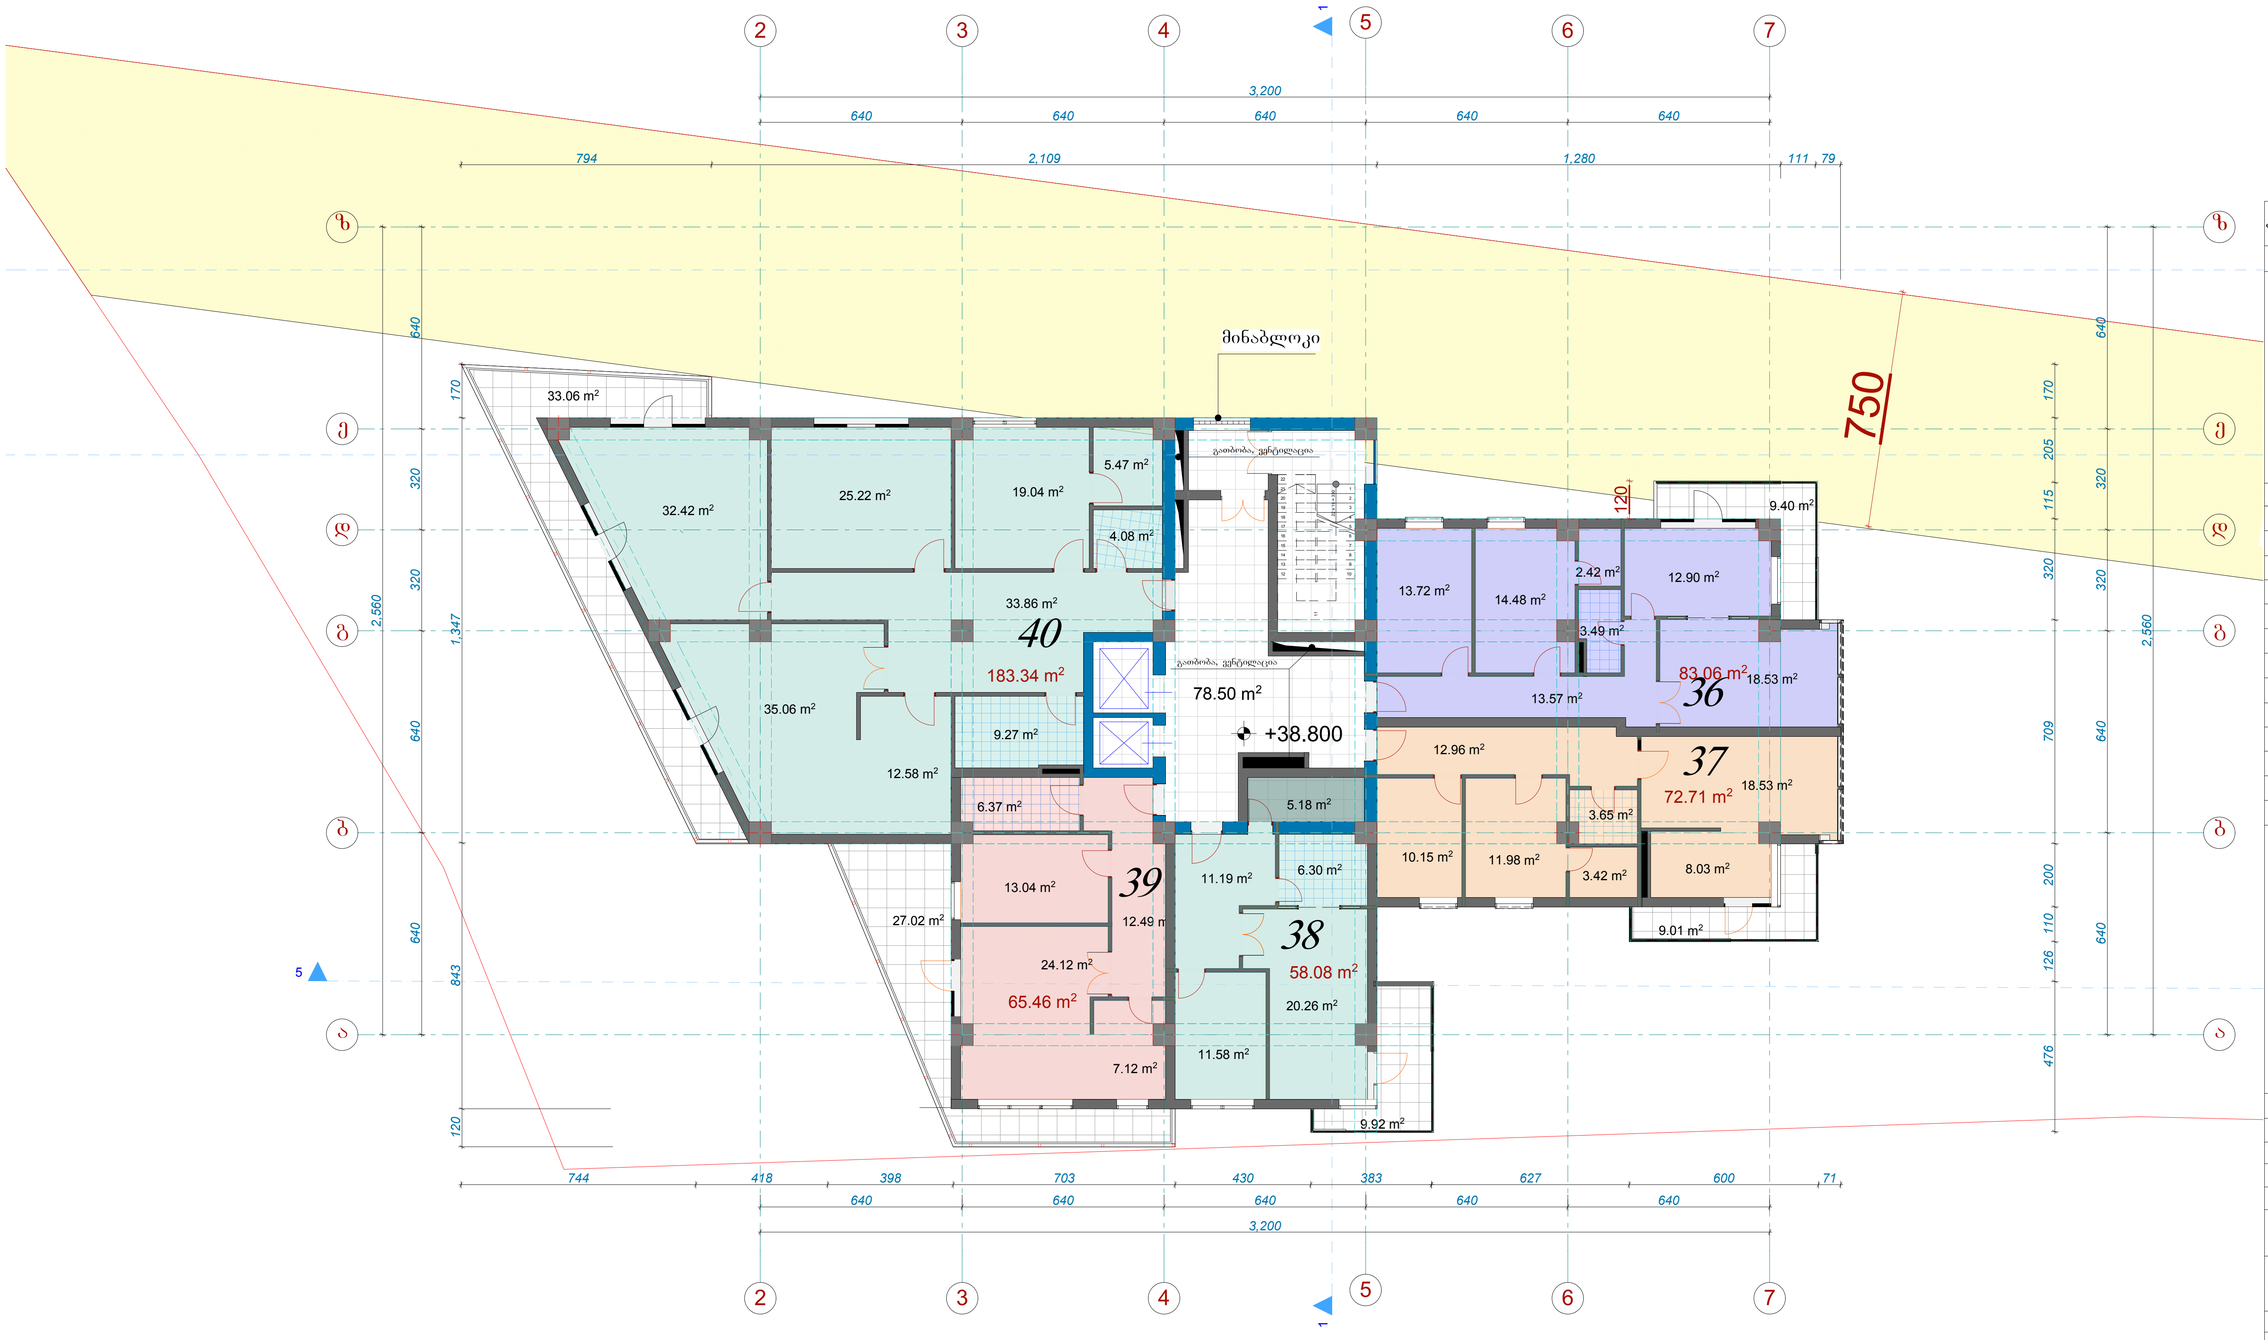

ფორმატი A-1	თბილისი 2015 წ.		
	დაკვეთა №		
ექსპლიკაცია			
პირობითი ნიშნები			
36	ბინის	ფართი	83.06 მ²
	საზაფხულო	ფართი	9.40 მ²
37	ბინის	ფართი	72.71 მ²
	საზაფხულო	ფართი	9.01 მ²
38	ბინის	ფართი	58.08 მ²
	საზაფხულო	ფართი	9.92 მ²
39	ბინის	ფართი	65.46 მ²
	საზაფხულო	ფართი	27.02 მ²
40	ბინის	ფართი	183.34 მ²
	საზაფხულო	ფართი	33.06 მ²
	კიბის უჯრედის	ფართი	78.50 მ²
	ც-2	ფართი	599.24 მ²

დამკვეთი	მისამართი
შპს „პეონია კაპიტალ“	თამარაშვილის №13
შეთანხმებულია დამკვეთთან	ხელმოწერა:
პროექტის სახელწოდება	
მრავალფუნქციური კომპლექსი	

შპს. „ფრიზი“
საქართველო. თბილისი.
ზანდუკელის ქ. №11-ის
ტელ: 599 30 39 12

დამფუძნებელი	ზ.გიგაური		
არქიტექტორი	ზ.გიგაური		
არქიტექტორი	ლ.ხიხანიშვილი		
არქიტექტორი	ლ. ქანია		
მასშტაბი			
თარიღი			
სტადია		ფურცლები	ფურცელი
პროექტი			

სართულის გეგმა +42.100 ნიშნულზე
მ.1:100

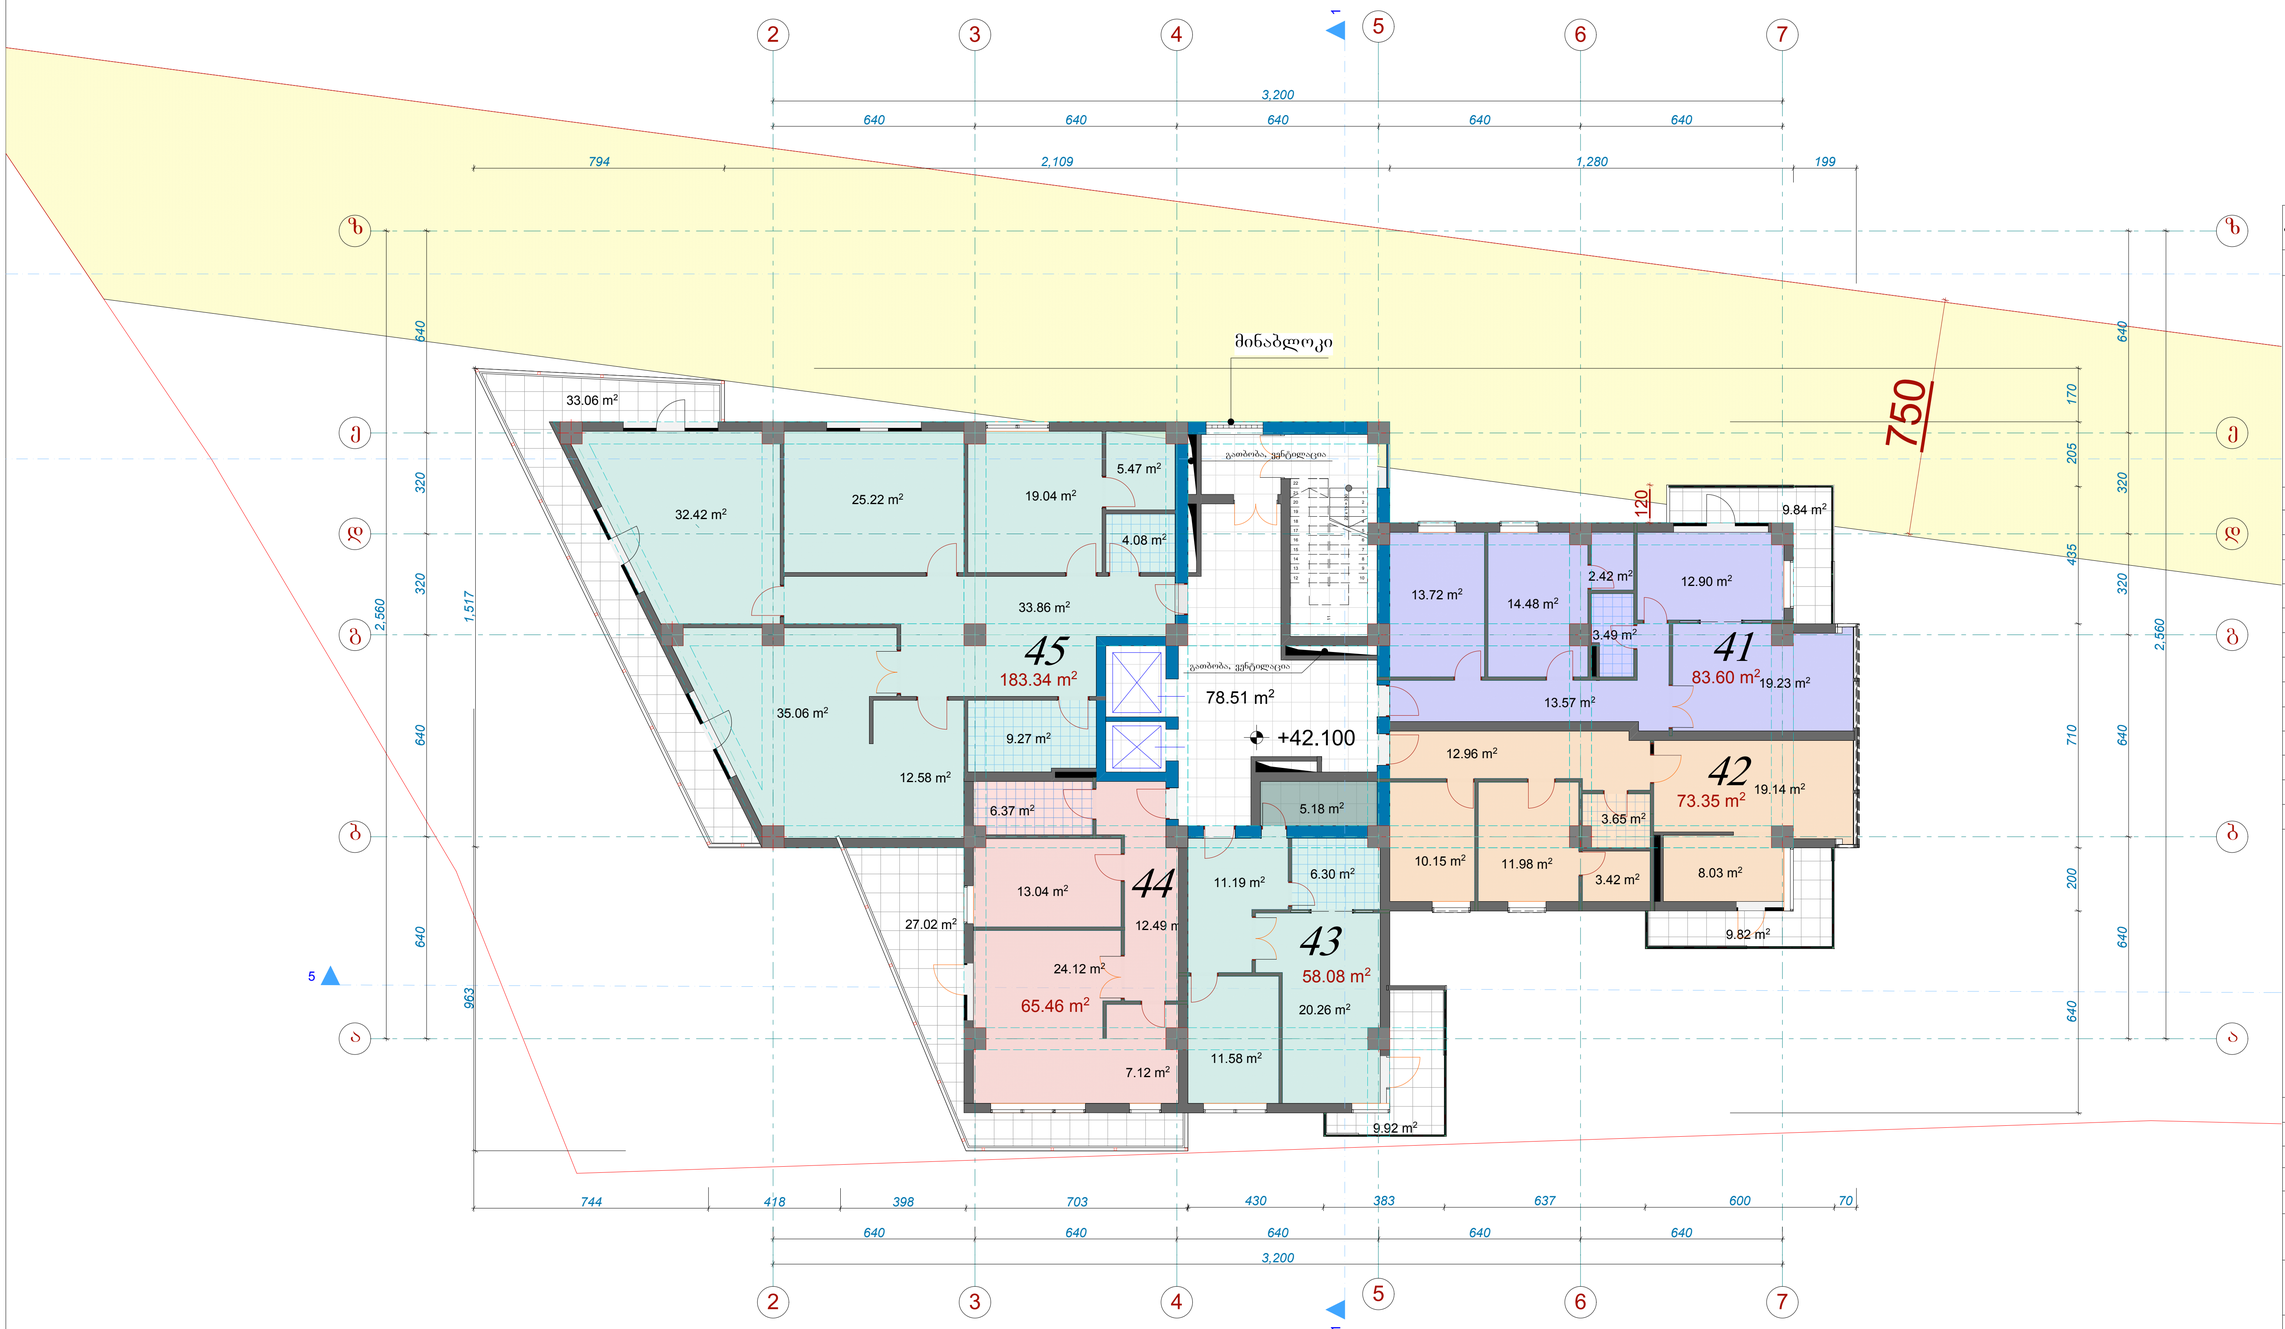

ფორმატი A-1	თბილისი 2015 წ. დაკვეთა №	

ექსპლიკაცია

პირობითი ნიშნები

41	ბინის	ფართი	83.60 მ²
	საერთო სარგებლის	ფართი	9.84 მ²
42	ბინის	ფართი	73.35 მ²
	საერთო სარგებლის	ფართი	9.82 მ²
43	ბინის	ფართი	58.08 მ²
	საერთო სარგებლის	ფართი	9.92 მ²
44	ბინის	ფართი	65.46 მ²
	საერთო სარგებლის	ფართი	27.02 მ²
45	ბინის	ფართი	183.34 მ²
	საერთო სარგებლის	ფართი	33.06 მ²
	კიბის უჯრედის	ფართი	78.51 მ²
	მ²-ი	ფართი	599.86 მ²

დამკვეთი	მისამართი
შპს „ეკონო კაპიტალ"	თამარაშვილის №13
შეთანხმებულია დამკვეთთან	ხელმოწერა:

პროექტის სახელწოდება

მრავალფუნქციური კომპლექსი

შ.პ.ს. FRIEZE L.T.D.
შ.პ.ს. „ფრიზი" საქართველო, თბილისი, ზანდუკელის ქ. №11-ის
ტელ: 599 30 39 12

დამფუძნებელი	ზ.ფიფიური		
არქიტექტორი	ზ.ფიფიური		
არქიტექტორი	დ.ხიზანიშვილი		
არქიტექტორი	ლ. ქვირია		
მასშტაბი			
თარიღი			
სტადია	ფურცლები	ფურცელი	
პროექტი			

სართულის გეგმა +45.400 ნიშნულზე
მ.1:100

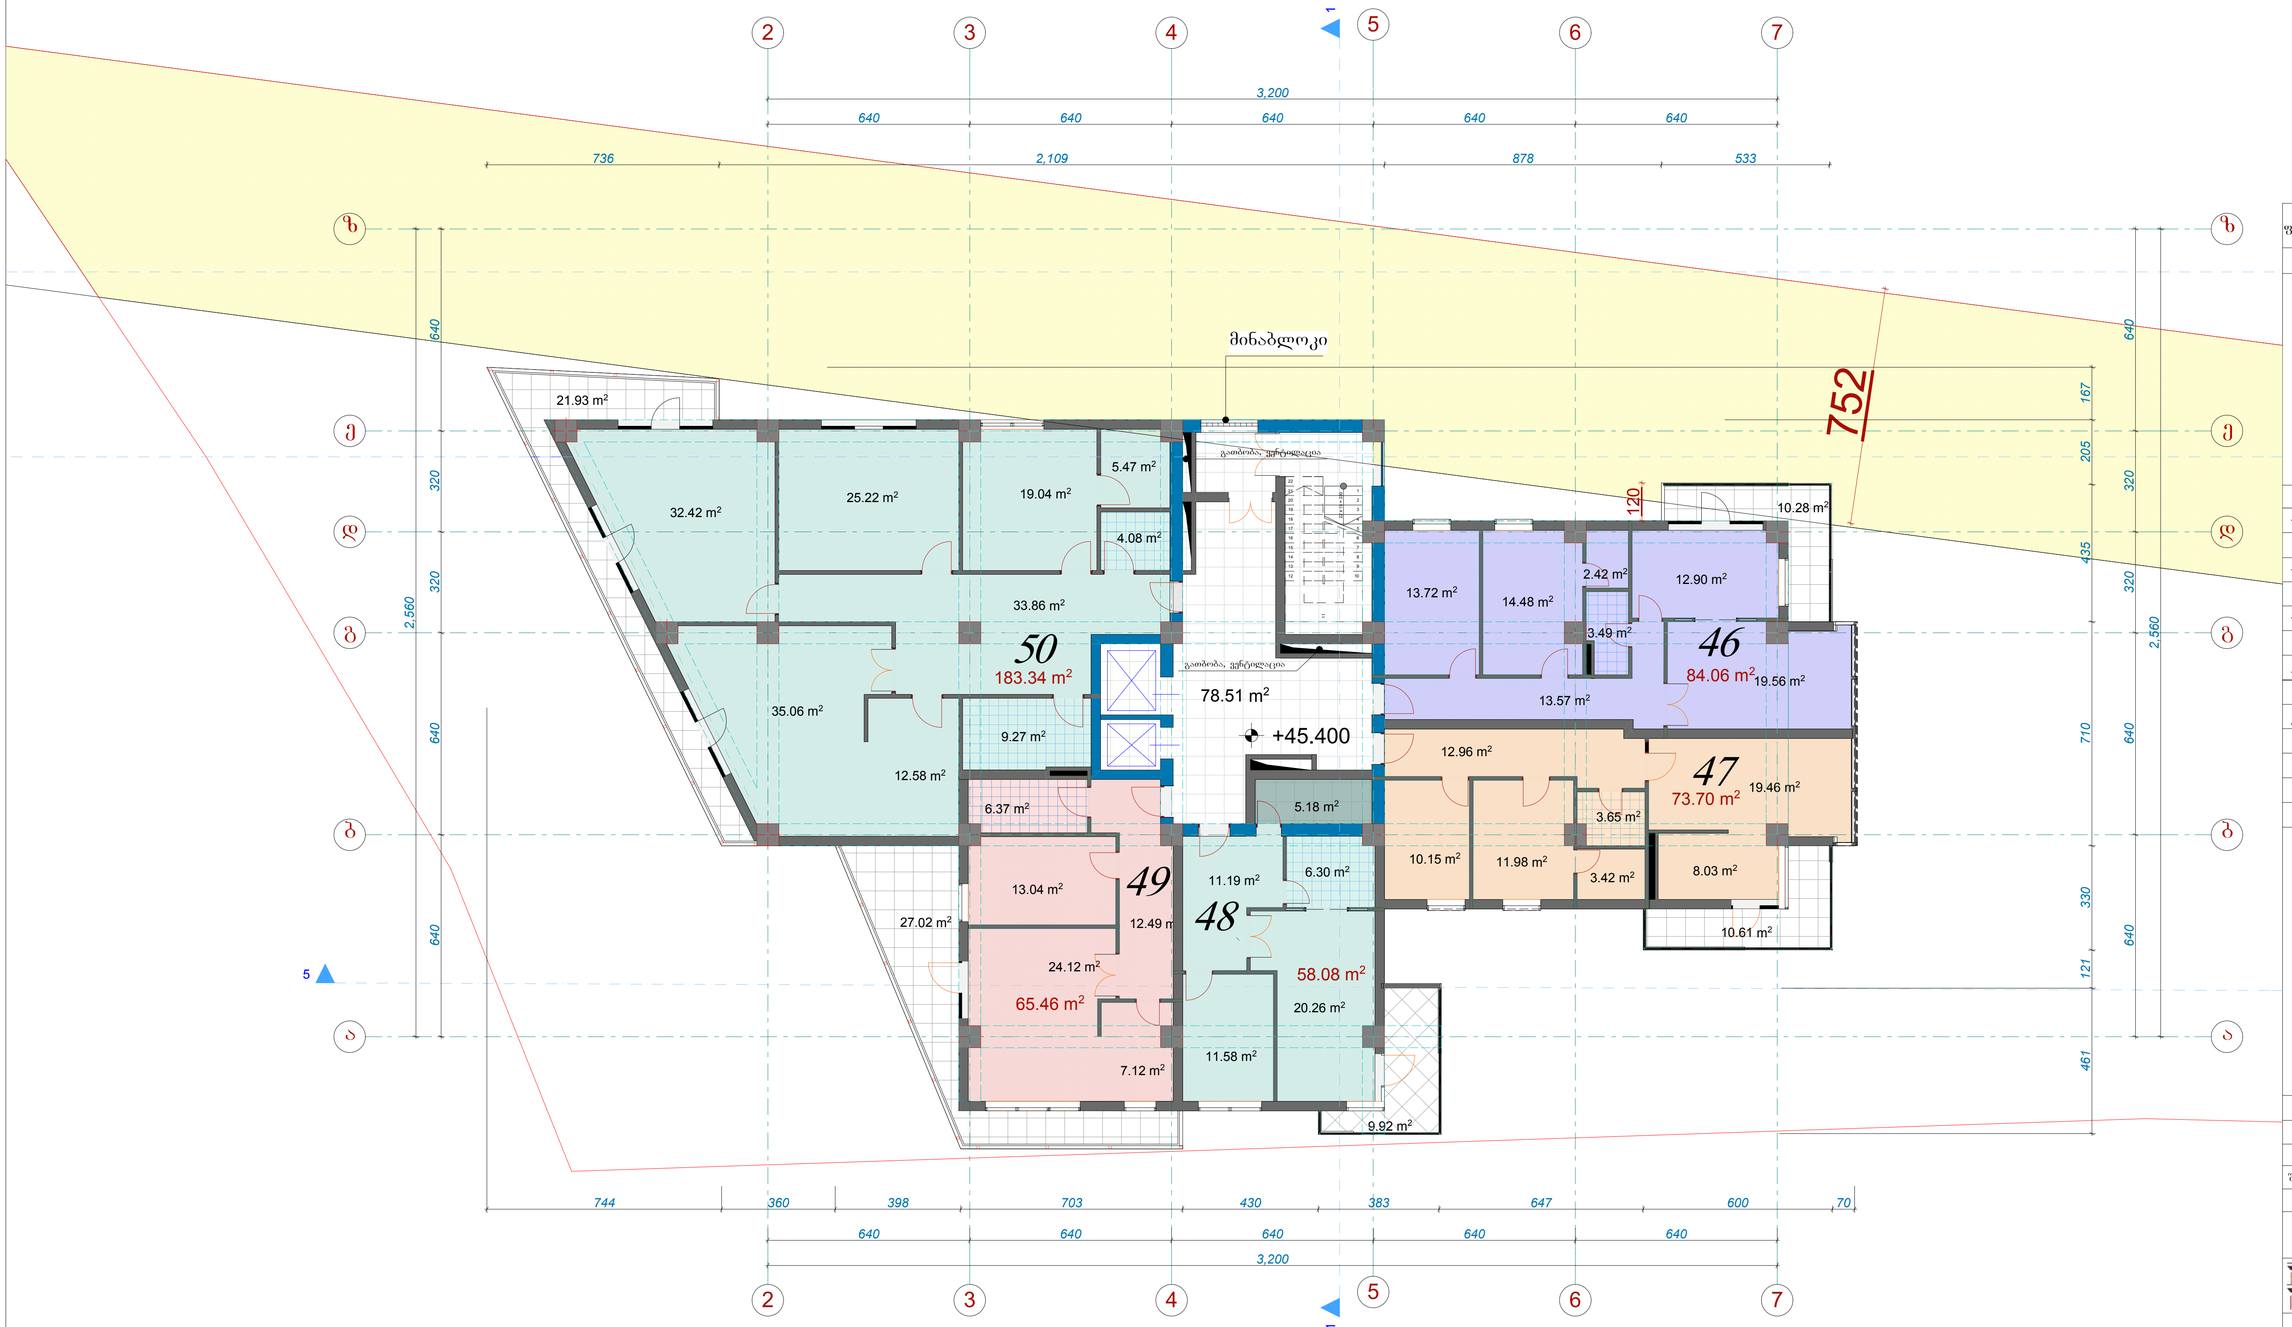

ფორმატი A-1 | თბილისი 2015 წ. | დაკვეთა №

ექსპლიკაცია

პირობითი ნიშნები			
46	ბინის	ფართი	84.06 მ²
	საზაფხულო	ფართი	10.28 მ²
47	ბინის	ფართი	73.70 მ²
	საზაფხულო	ფართი	10.61 მ²
48	ბინის	ფართი	58.08 მ²
	საზაფხულო	ფართი	9.92 მ²
49	ბინის	ფართი	65.46 მ²
	საზაფხულო	ფართი	27.02 მ²
50	ბინის	ფართი	183.34 მ²
	საზაფხულო	ფართი	21.93მ²
	კიბის უჯრედის	ფართი	78.51 მ²
	ს/ფ	ფართი	600.61 მ²

დამკვეთი	მისამართი
შპს „ეკონა კაპიტალ"	თამარაშვილის №13
შეთანხმებულია დამკვეთთან	ხელმოწერა:

პროექტის სახელწოდება

მრავალფუნქციური კომპლექსი

შპს. „ფრიზი" L.T.D. FRIEZE
შ.პ.ს. საქართველო, თბილისი, ზანდუკელის ქ. №11-ის
ტელ: 599 30 39 12

დამფუძნებელი	ზ.ფიფიური		
არქიტექტორი	ზ.ფიფიური		
არქიტექტორი	დ.ხიზანიშვილი		
არქიტექტორი	ლ. ქვარია		
მასშტაბი			
თარიღი			
სტადია		ფურცლები	ფურცელი
პროექტი			

სართულის გეგმა +48.700 ნიშნულზე
მ.1:100

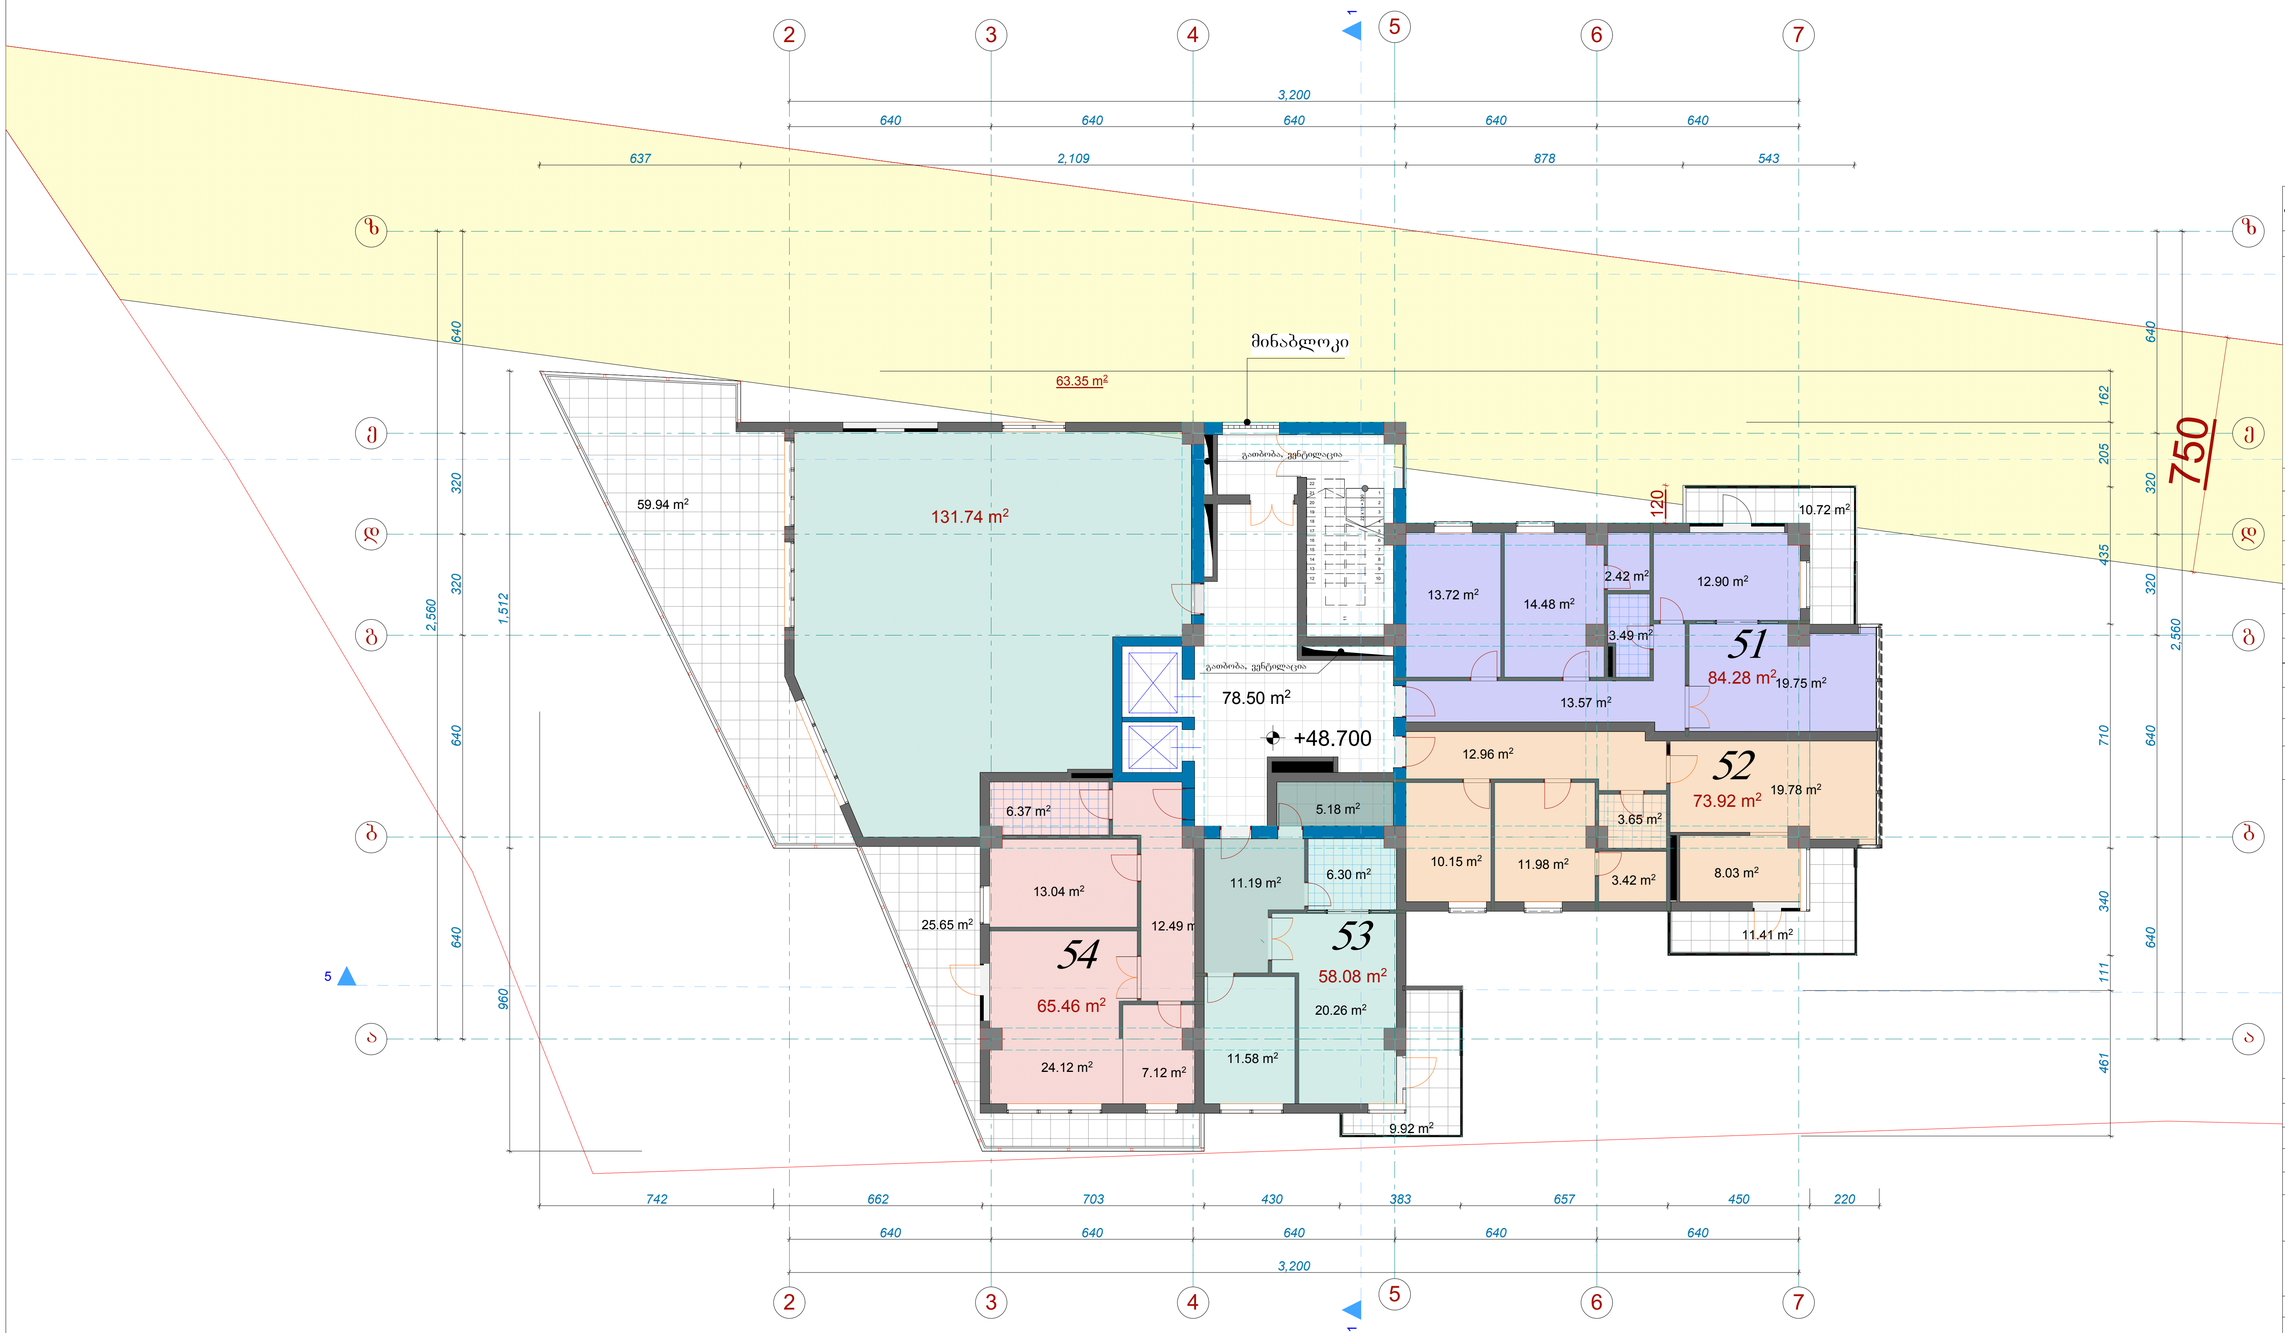

ფორმატი A-1	თბილისი 2015 წ. დაკვეთა №	

ექსპლიკაცია

პირობითი ნიშნები			
51	ბინის	ფართი	84.28 მ²
	საზაფხულო	ფართი	10.72 მ²
52	ბინის	ფართი	73.92მ²
	საზაფხულო	ფართი	11.41 მ²
53	ბინის	ფართი	58.08 მ²
	საზაფხულო	ფართი	9.92 მ²
54	ბინის	ფართი	65.46 მ²
	საზაფხულო	ფართი	25.65 მ²
	საერთო	ფართი	131.74 მ²
	საზაფხულო	ფართი	59.94 მ²
	კიბის უჯრედის	ფართი	78.50 მ²
	ს-2	ფართი	407.77 მ²

დამკვეთი	მისამართი
შპს „ერონა კაპიტალ“	თამარაშვილის №13
შეთანხმებულია დამკვეთთან	ხელმოწერა:

პროექტის სახელწოდება

მრავალფუნქციური კომპლექსი

შ.პ.ს. ფრიზი FRIEZE L.T.D.	შ.პ.ს. „ფრიზი“ საქართველო, თბილისი, ზანდუკელის ქ. №11-ის ტელ: 599 30 39 12

დამფუძნებელი	ზ.ფიფიური		
არქიტექტორი	ზ.ფიფიური		
არქიტექტორი	დ.ხიზანიშვილი		
არქიტექტორი	ლ. ქვანია		
მასშტაბი			
თარიღი			
სტადია		ფურცლები	ფურცელი
პროექტი			

სართულის გეგმა +52.000 ნიშნულზე
მ.1:100

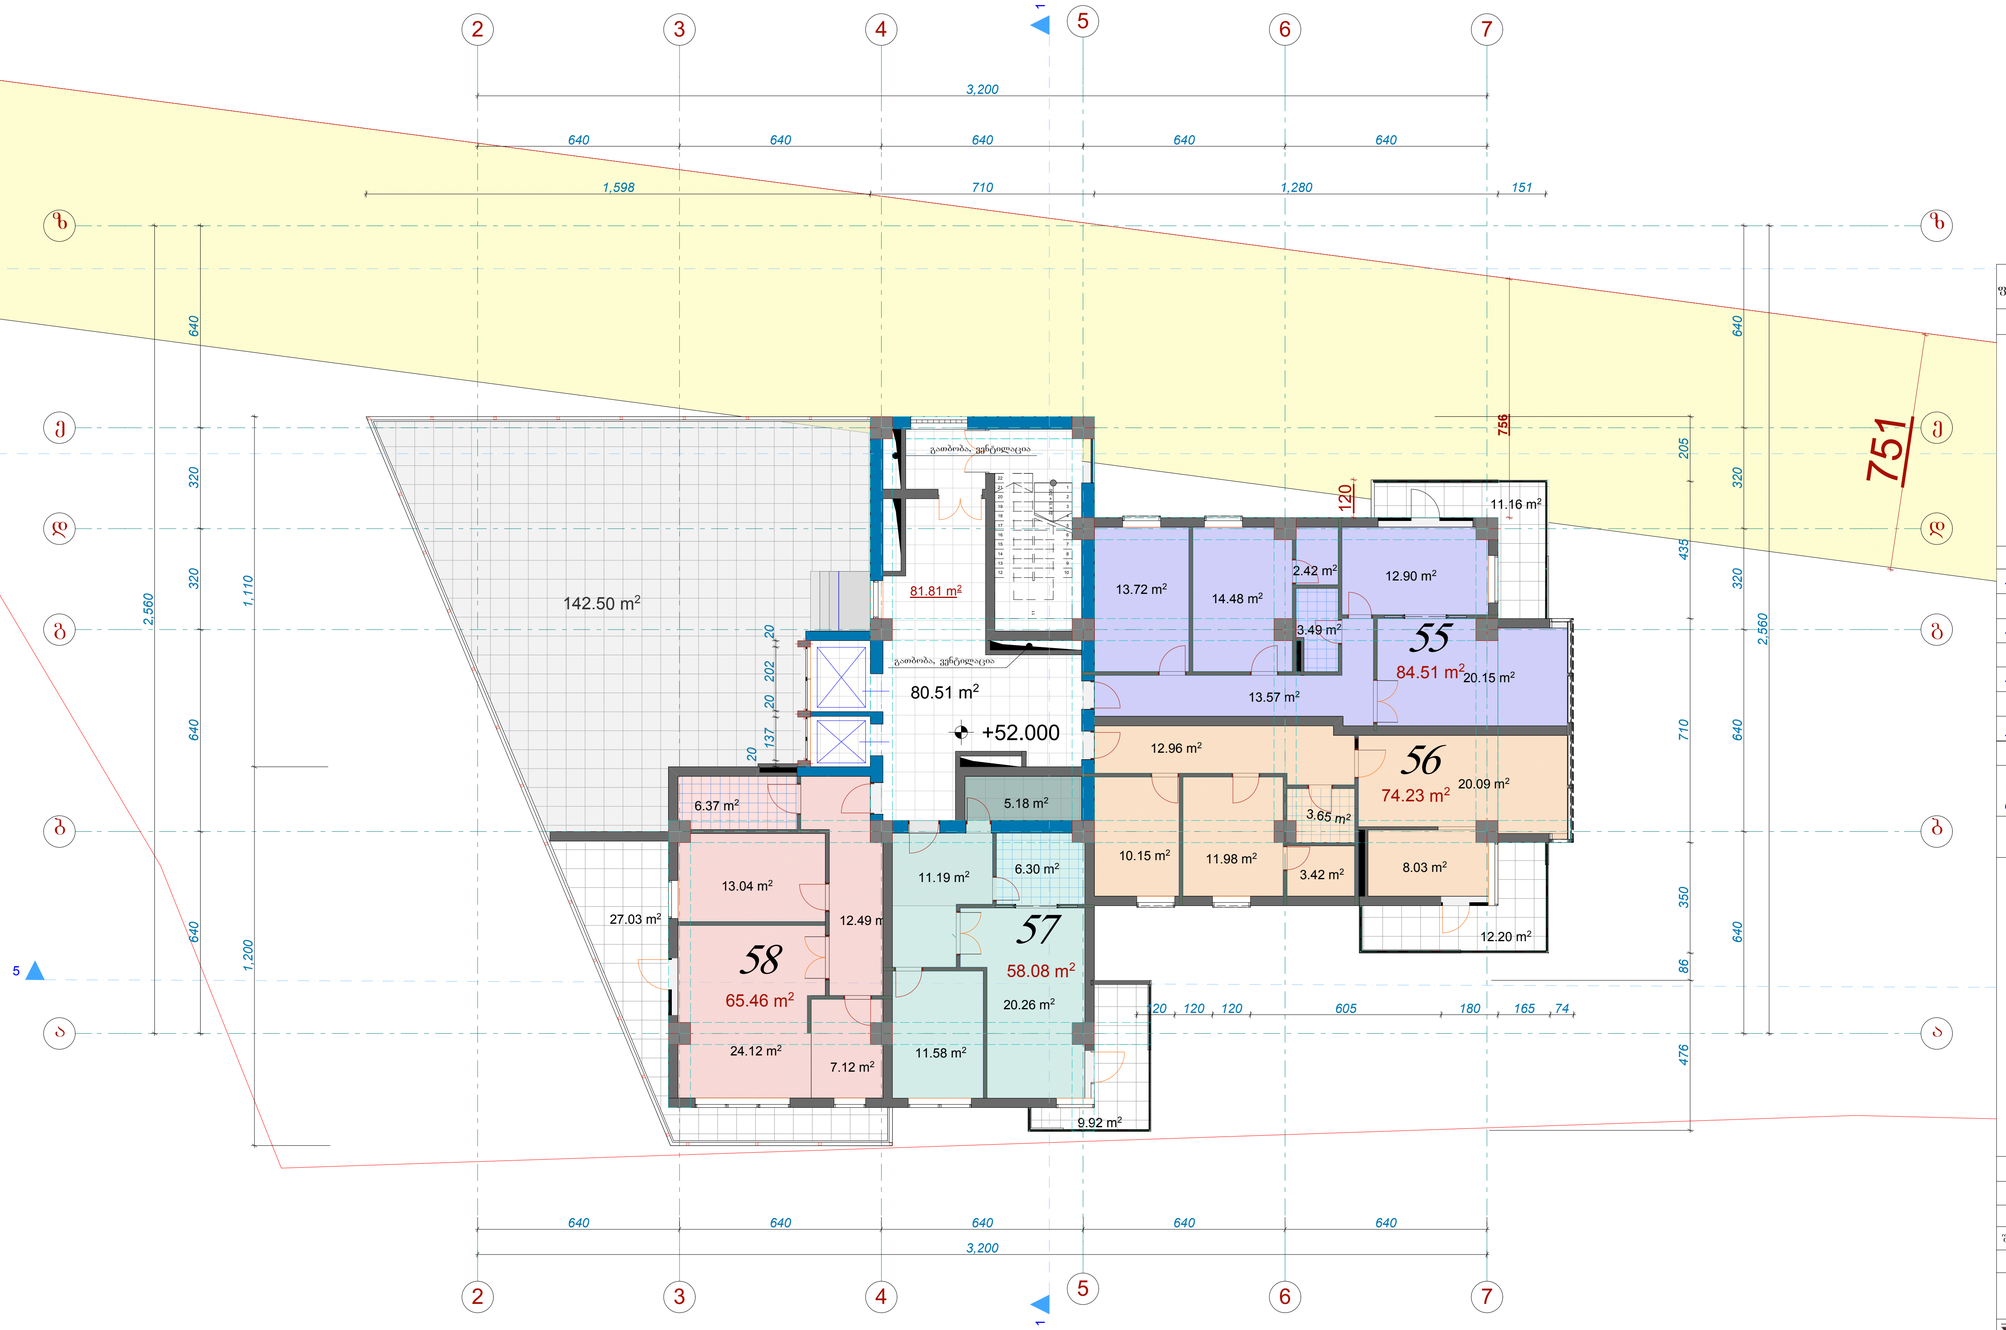

ფორმატი A-1 | თბილისი 2015 წ. დაკვეთა №

ექსპლიკაცია

პირობითი ნიშნები			
55	ბინის	ფართი	84.51 მ²
	საზაფხულო	ფართი	11.16 მ²
56	ბინის	ფართი	74.23 მ²
	საზაფხულო	ფართი	12.20 მ²
57	ბინის	ფართი	58.08 მ²
	საზაფხულო	ფართი	9.92 მ²
58	ბინის	ფართი	65.46 მ²
	საზაფხულო	ფართი	27.03 მ²
	საერთო სარგებლობის ტერასის	ფართი	142.50 მ²
	ქობის უკრედის	ფართი	80.51 მ²
	კ-2	ფართი	408.19 მ²

დამკვეთი	მისამართი
შპს „ეკონა კაპიტალ“	თბილისი №13
შეთანხმებულია დამკვეთთან	ხელმოწერა:

პროექტის სახელწოდება

მრავალფუნქციური კომპლექსი

შ.პ.ს. ფრიზი LTD. FRIEZE
შ.პ.ს. „ფრიზი“ საქართველო, თბილისი, ზანდუკელის ქ. №11-ის
ტელ: 599 30 39 12

დამფუძნებელი	ზ.ყიფიანი		
არქიტექტორი	ზ.ყიფიანი		
არქიტექტორი	დ.ხიზანიშვილი		
არქიტექტორი	ლ. ქვანია		
მასშტაბი			
თარიღი			
სტადია		ფურცლები	ფურცელი
პროექტი			

სართულის გეგმა +55.300 ნიშნულზე
მ.1:100

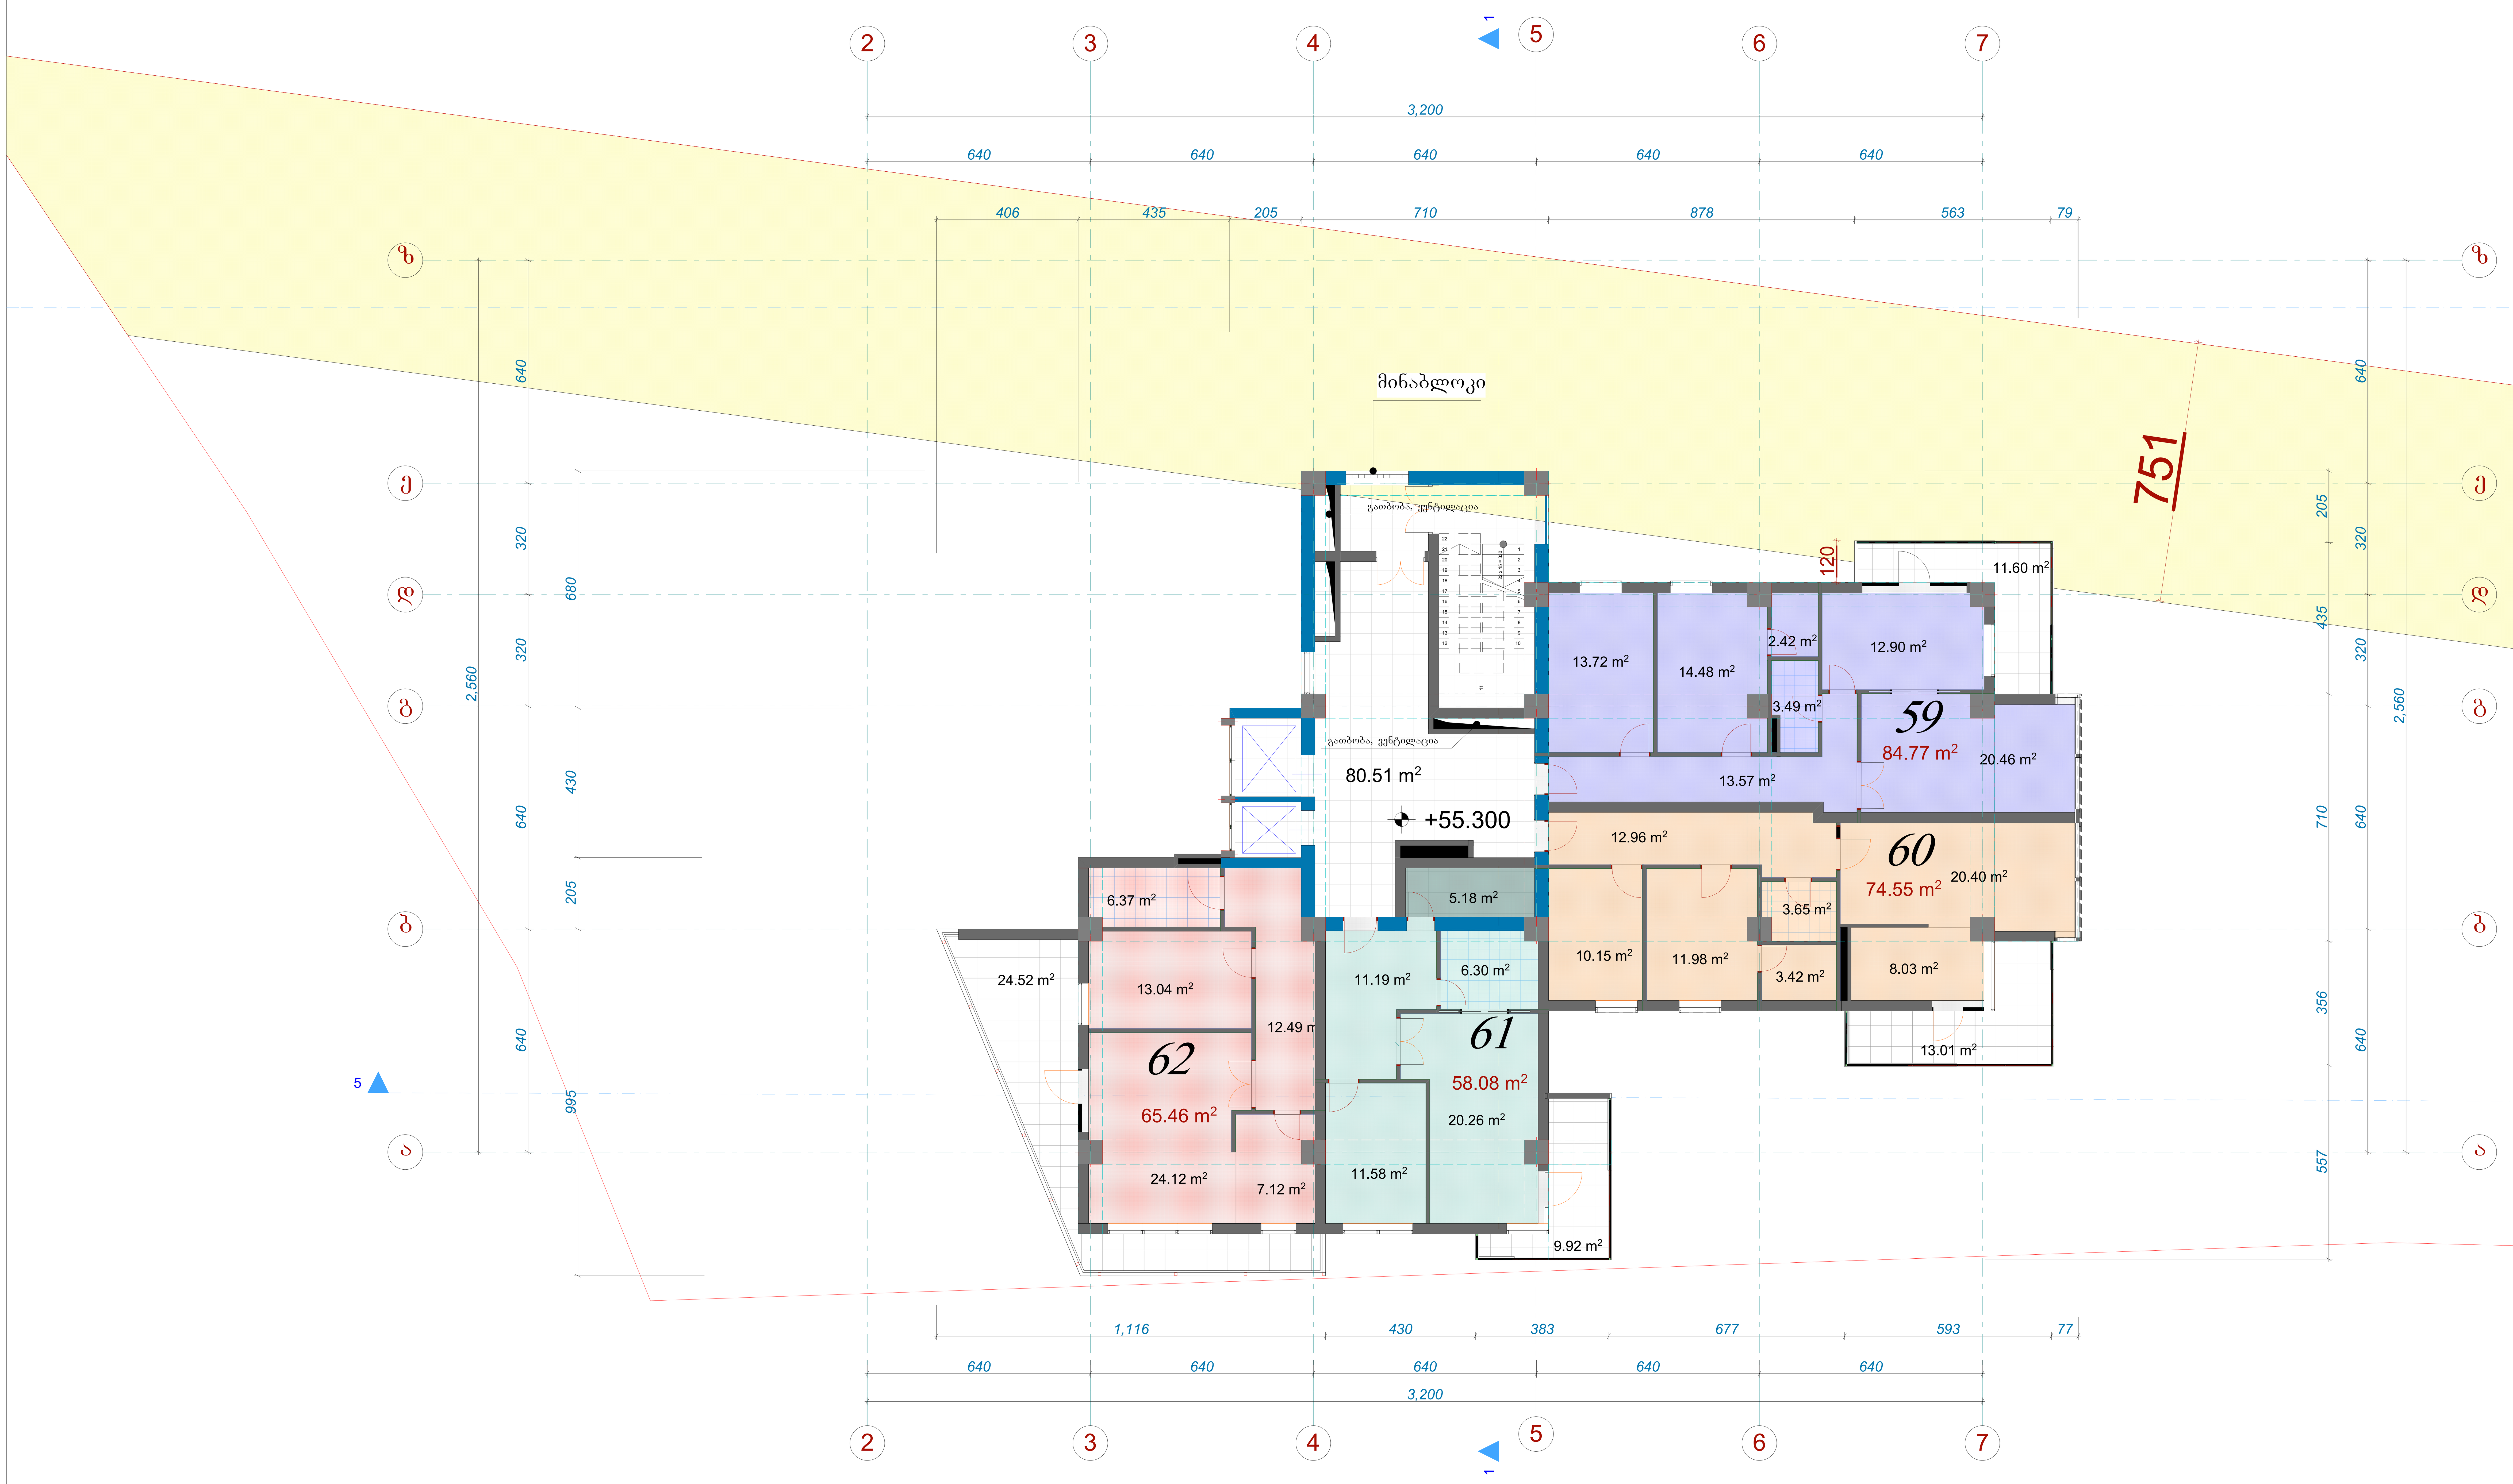

ფორმატი A-1	თბილისი 2015 წ. დაკვეთა №	
ექსპლიკაცია		

პირობითი ნიშნები		
59	ბინის ფართი	84.77 მ²
	საზაფხულო ფართი	11.60 მ²
60	ბინის ფართი	74.55 მ²
	საზაფხულო ფართი	13.01 მ²
61	ბინის ფართი	58.08 მ²
	საზაფხულო ფართი	9.92 მ²
62	ბინის ფართი	65.46 მ²
	საზაფხულო ფართი	24.52 მ²
	კიბის უჯრედის ფართი	80.51 მ²
	კ-2 ფართი	409.61 მ²

დამკვეთი		მისამართი	
შპს „იკონია კაპიტალი"		თამარაშვილის №13	
შეთანხმებულია დამკვეთთან		ხელმოწერა:	
პროექტის სახელწოდება			
მრავალფუნქციური კომპლექსი			
შ.პ.ს. ფრიზი L.T.D. FRIEZE		შ.პ.ს. „ფრიზი„ საქართველო. თბილისი. ზანდუკელის ქ. №11-ის ტელ: 599 30 39 12	
დამფუძნებელი	ზ.გიგაური		
არქიტექტორი	ზ.გიგაური		
არქიტექტორი	დ.ხიზანიშვილი		
არქიტექტორი	ლ. ჟვანია		
მასშტაბი			
თარიღი			
სტადია		ფურცლები	ფურცელი
პროექტი			

სართულის გეგმა +58.600 ნიშნულზე
მ.1:100

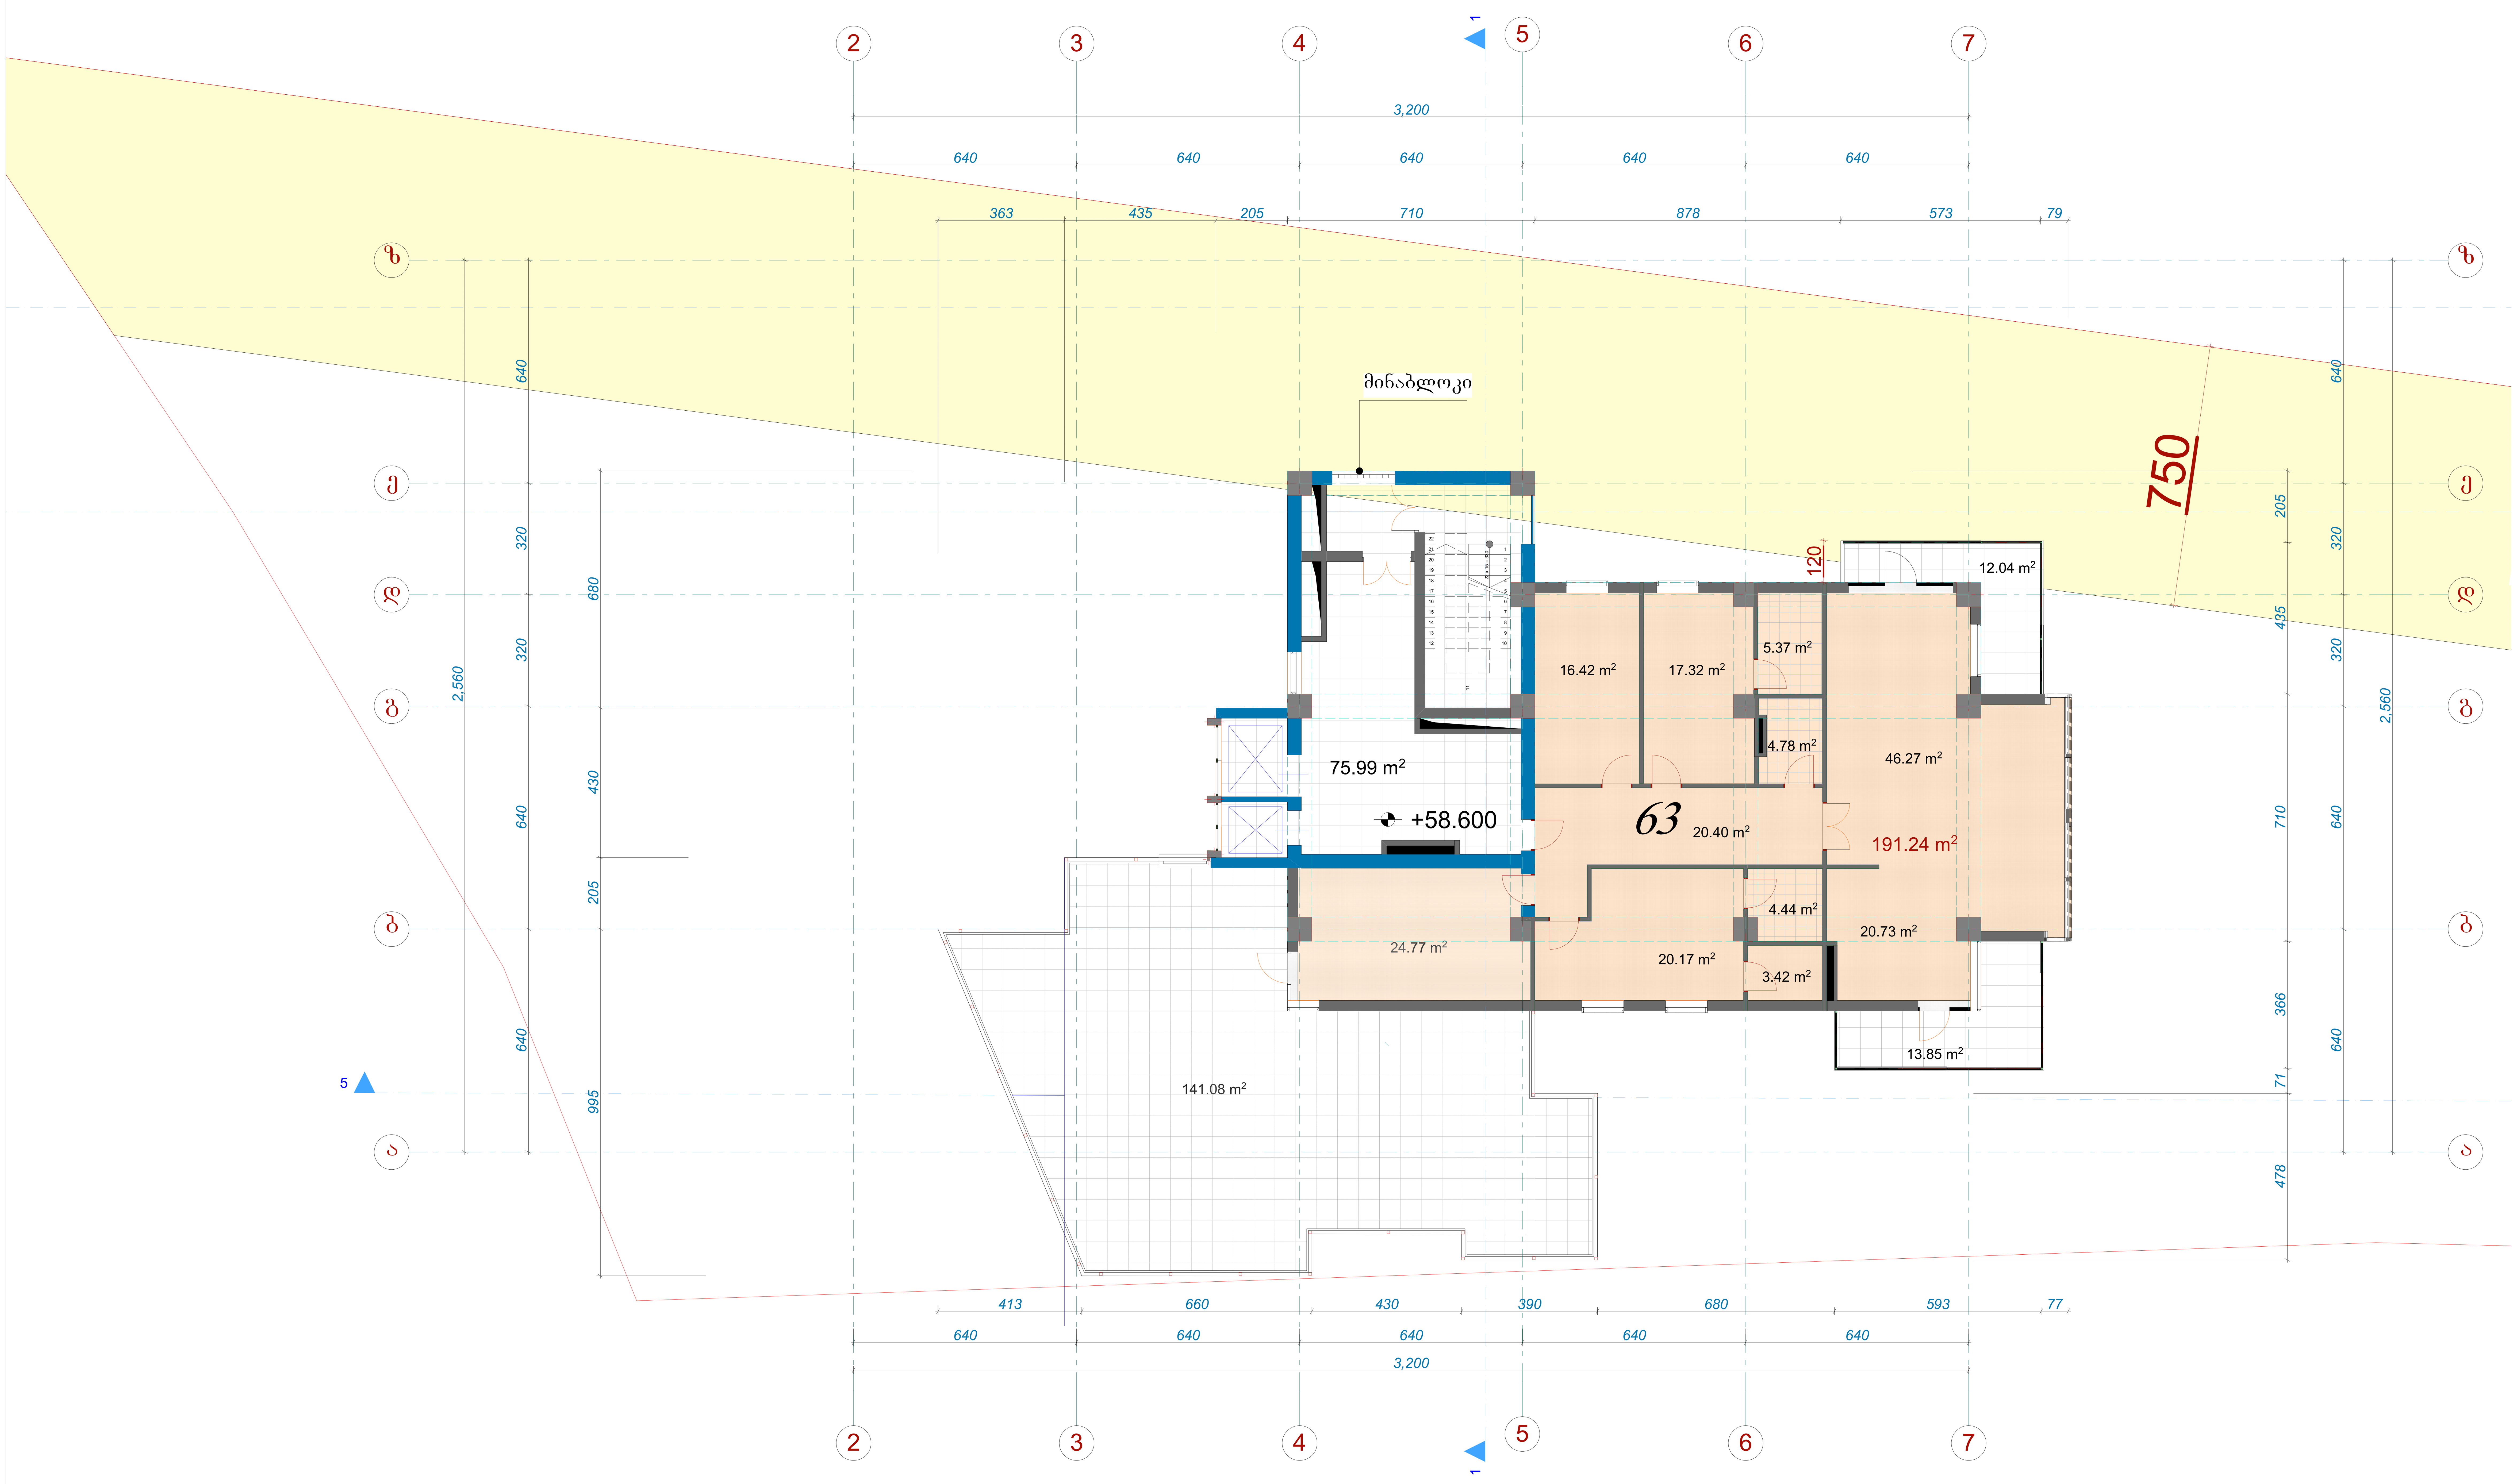

ფორმატი A-1	თბილისი 2015 წ. დაკვეთა №	

ექსპლიკაცია

პირობითი ნიშნები

66	ბინის ფართი	191.24 მ²
	საზაფხულო ფართი	166.97 მ²
	კიბის უჯრედის ფართი	75.99 მ²
	კ-2 ფართი	296.44 მ²

დამკვეთი	მისამართი
შპს „იკონია კაპიტალი"	თამარაშვილის №13
შეთანხმებულია დამკვეთთან	ხელმოწერა:

პროექტის სახელწოდება

მრავალფუნქციური კომპლექსი

შ.პ.ს. „ფრიზი" L.T.D. FRIEZE

შ.პ.ს. „ფრიზი„
საქართველო. თბილისი.
ზანდუკელის ქ. №11-ის

ტელ: 599 30 39 12

დამფუძნებელი	ზ.გიგაური		
არქიტექტორი	ზ.გიგაური		
არქიტექტორი	დ.ხიზანიშვილი		
არქიტექტორი	ლ. ჟვანია		
მასშტაბი			
თარიღი			
სტადია		ფურცლები	ფურცელი
პროექტი			

სართულის გეგმა +61.900 ნიშნულზე
მ.1:100

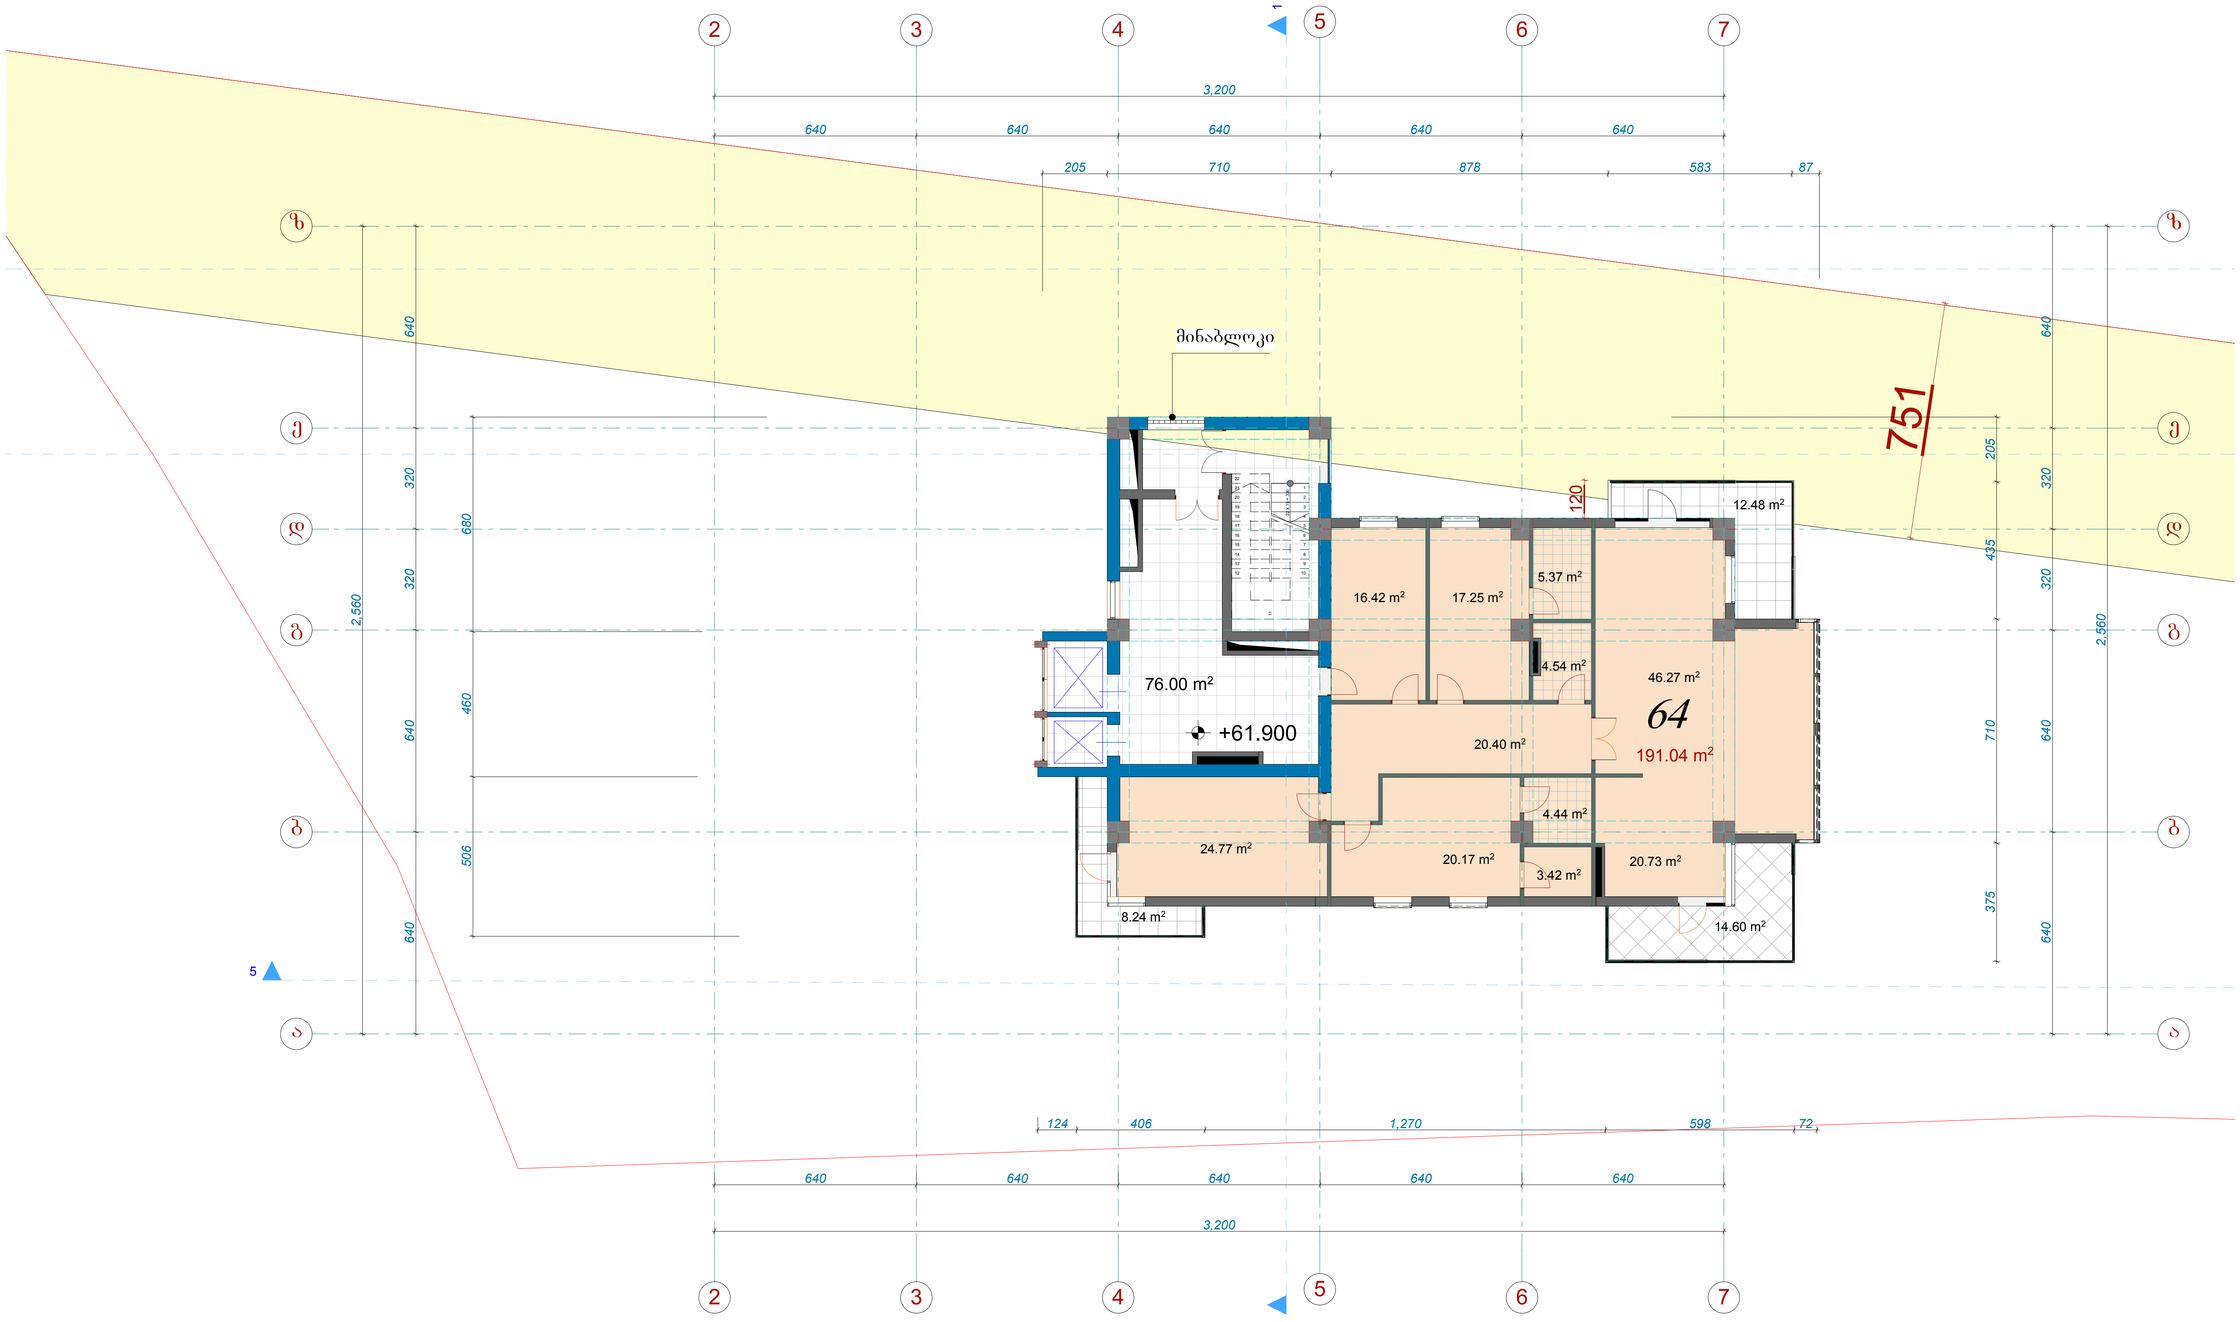

ფორმატი A-1	თბილისი 2015 წ.		
	დაკვეთა №		
ექსპლიკაცია			
პირობითი ნიშნები			
64	ბინის ფართი		191.04 მ²
	საერთო სახმარი ფართი		35.32 მ²
	კიბის უჯრედის ფართი		76.00 მ²
	ტ-2	ფართი	296.01 მ²

დამკვეთი	მისამართი
შპს „პეონია კაპიტალ“	თამარაშვილის №13
შეთანხმებულია დამკვეთთან	ხელმოწერა:
პროექტის სახელწოდება	
მრავალფუნქციური კომპლექსი	

შ.პ.ს. „ფრიზი, საქართველო, თბილისი, ზანდუკელის ქ. №11-ის ტელ: 599 30 39 12

ფრიზი L.T.D. FRIEZE

დამფუძნებელი	ზ.გიგაური		
არქიტექტორი	ზ.გიგაური		
არქიტექტორი	ლ.ხიხანიშვილი		
არქიტექტორი	ლ. ქანია		
მასშტაბი			
თარიღი			
სტადია		ფურცლები	ფურცელი
პროექტი			

სართულის გეგმა +65.200 ნიშნულზე
მ.1:100

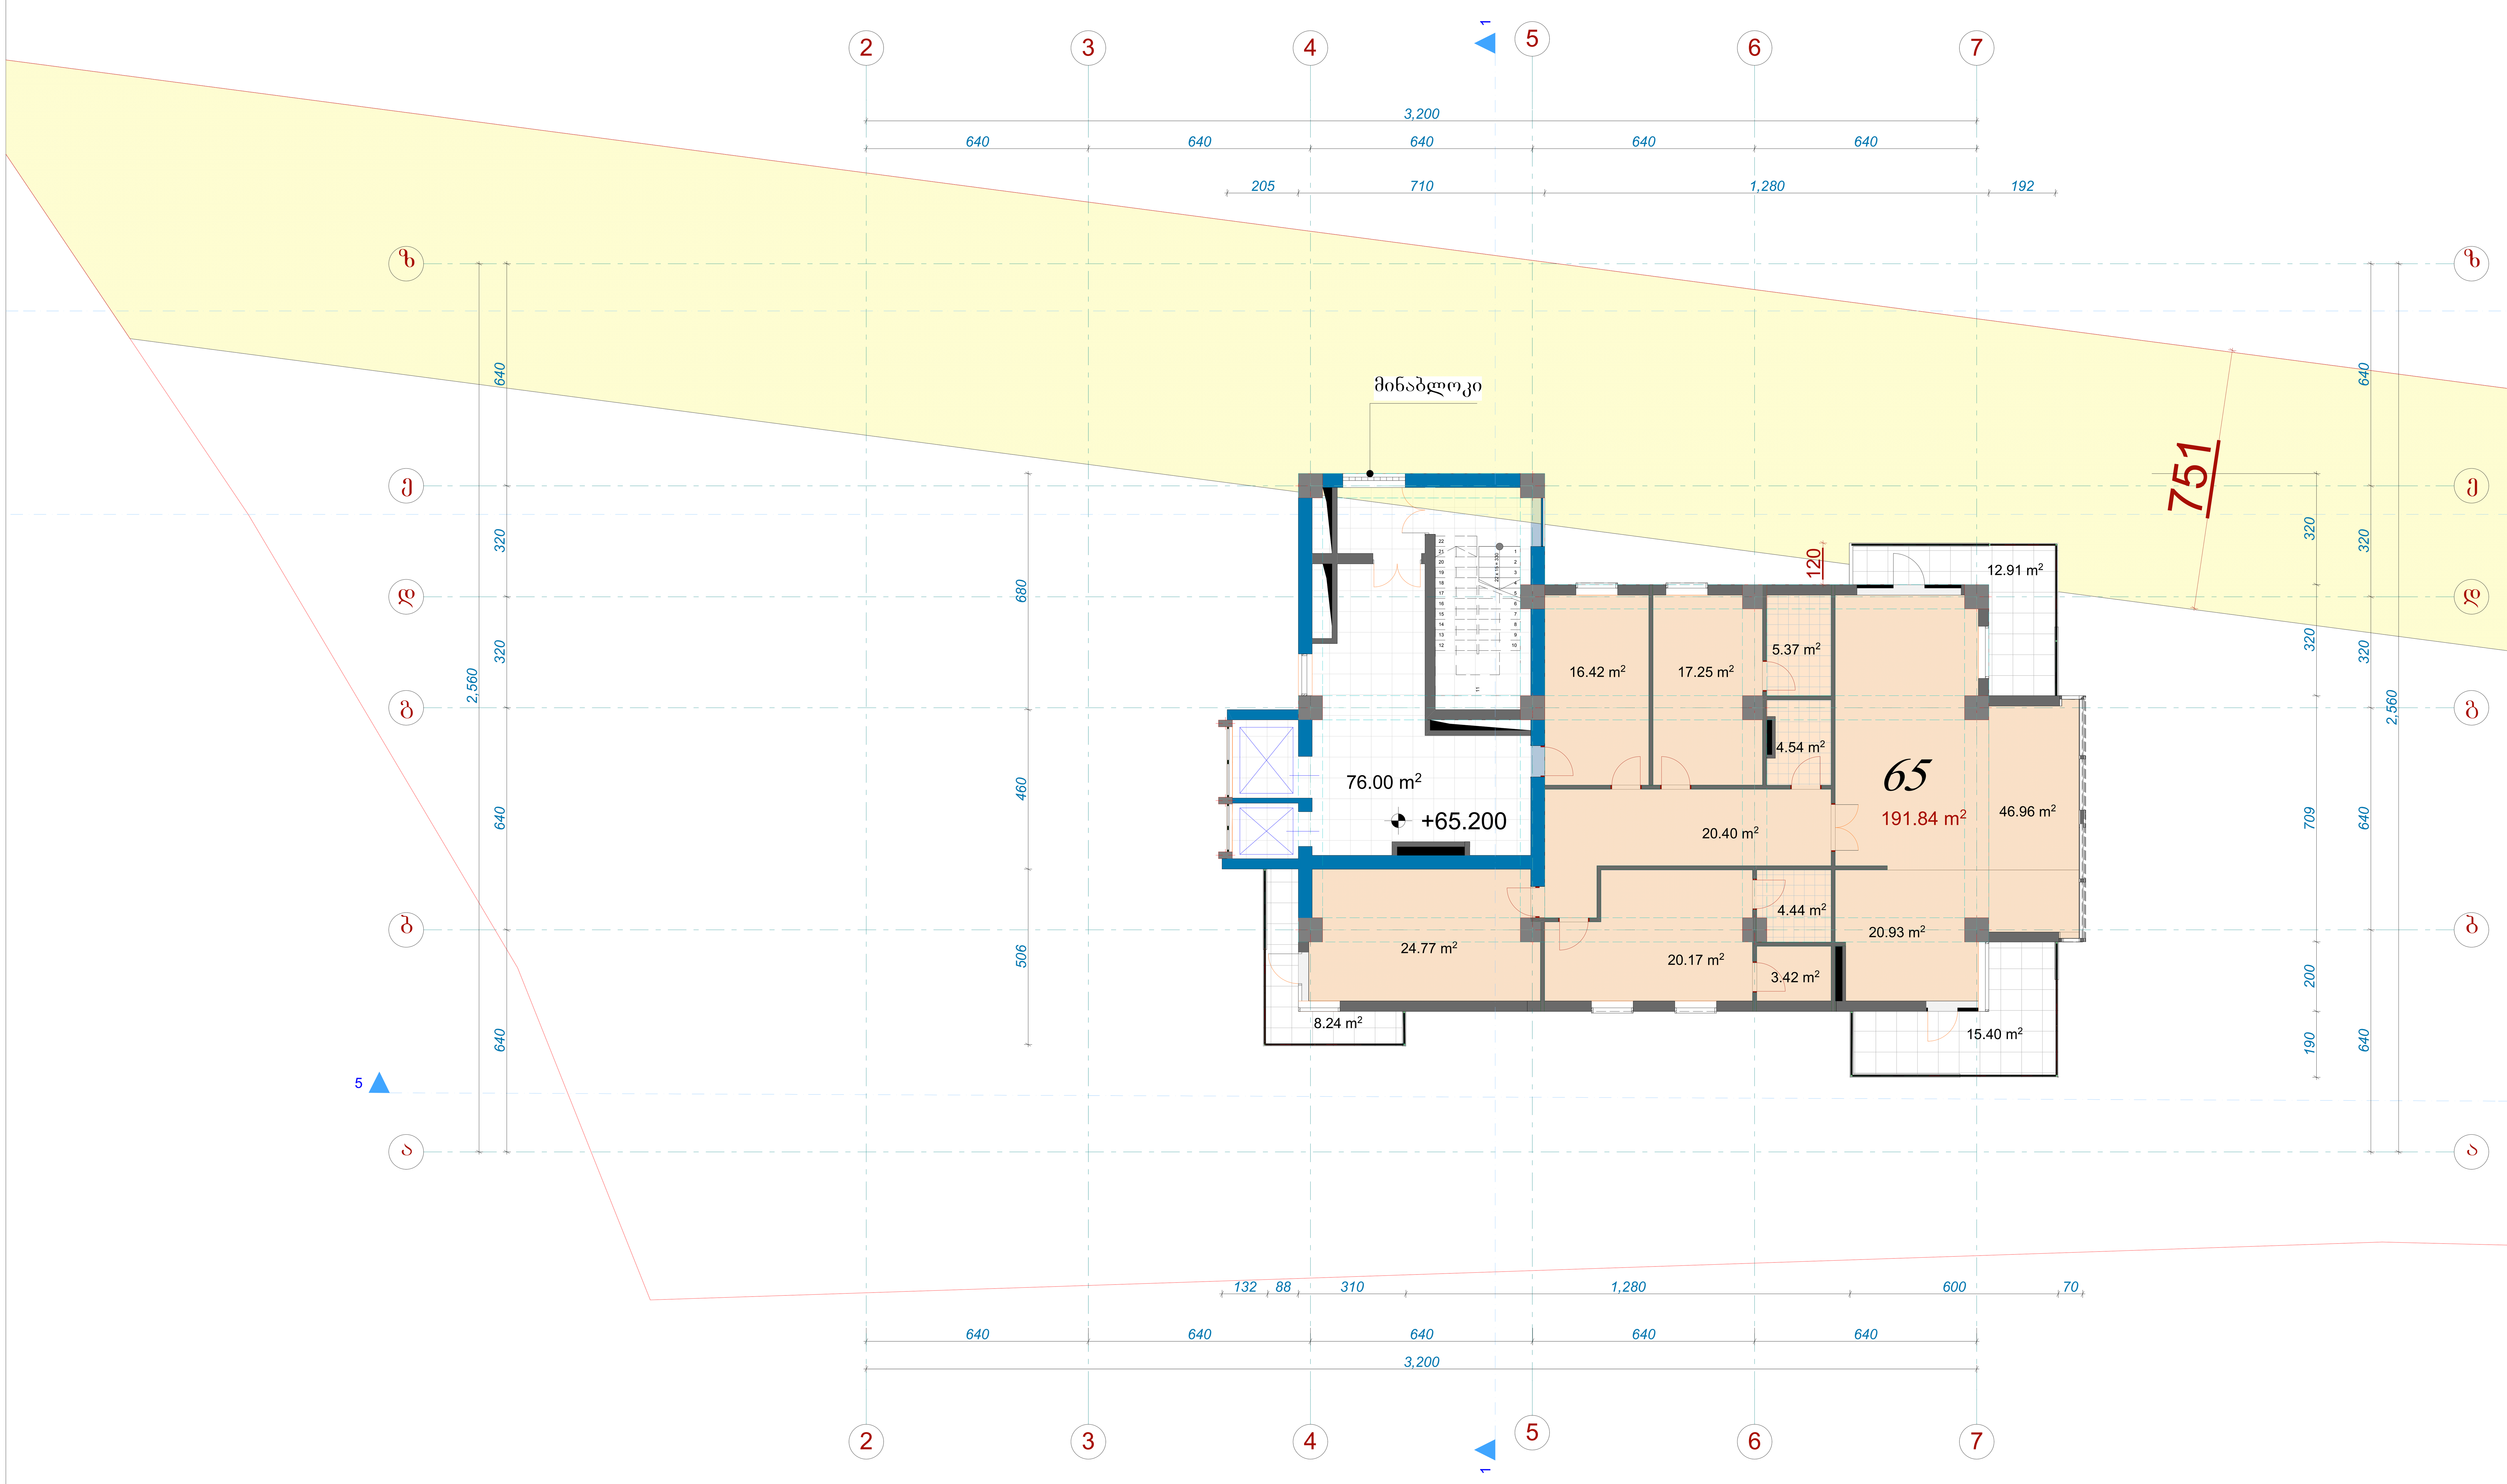

ფორმატი A-1	თბილისი 2015 წ. დაკვეთა №	
ექსპლიკაცია		

პირობითი ნიშნები		
65	ბინის ფართი	191.84 მ²
	საზაფხულო ფართი	36.55 მ²
	კიბის უჯრედის ფართი	76.00 მ²
	კ-2 ფართი	296.72 მ²

დამკვეთი	მისამართი
შპს „იკონია კაპიტალი"	თამარაშვილის №13
შეთანხმებულია დამკვეთთან	ხელმოწერა:

პროექტის სახელწოდება

მრავალფუნქციური კომპლექსი

შ.პ.ს. „ფრიზი„ L.T.D. FRIEZE
შ.პ.ს. „ფრიზი„
საქართველო. თბილისი.
ზანდუკელის ქ. №11-ის
ტელ: 599 30 39 12

დამფუძნებელი	ზ.გიგაური		
არქიტექტორი	ზ.გიგაური		
არქიტექტორი	დ.ხიზანიშვილი		
არქიტექტორი	ლ. ჟვანია		
მასშტაბი			
თარიღი			
სტადია		ფურცლები	ფურცელი
პროექტი			

სართულის გეგმა +68.500 ნიშნულზე
მ.1:100

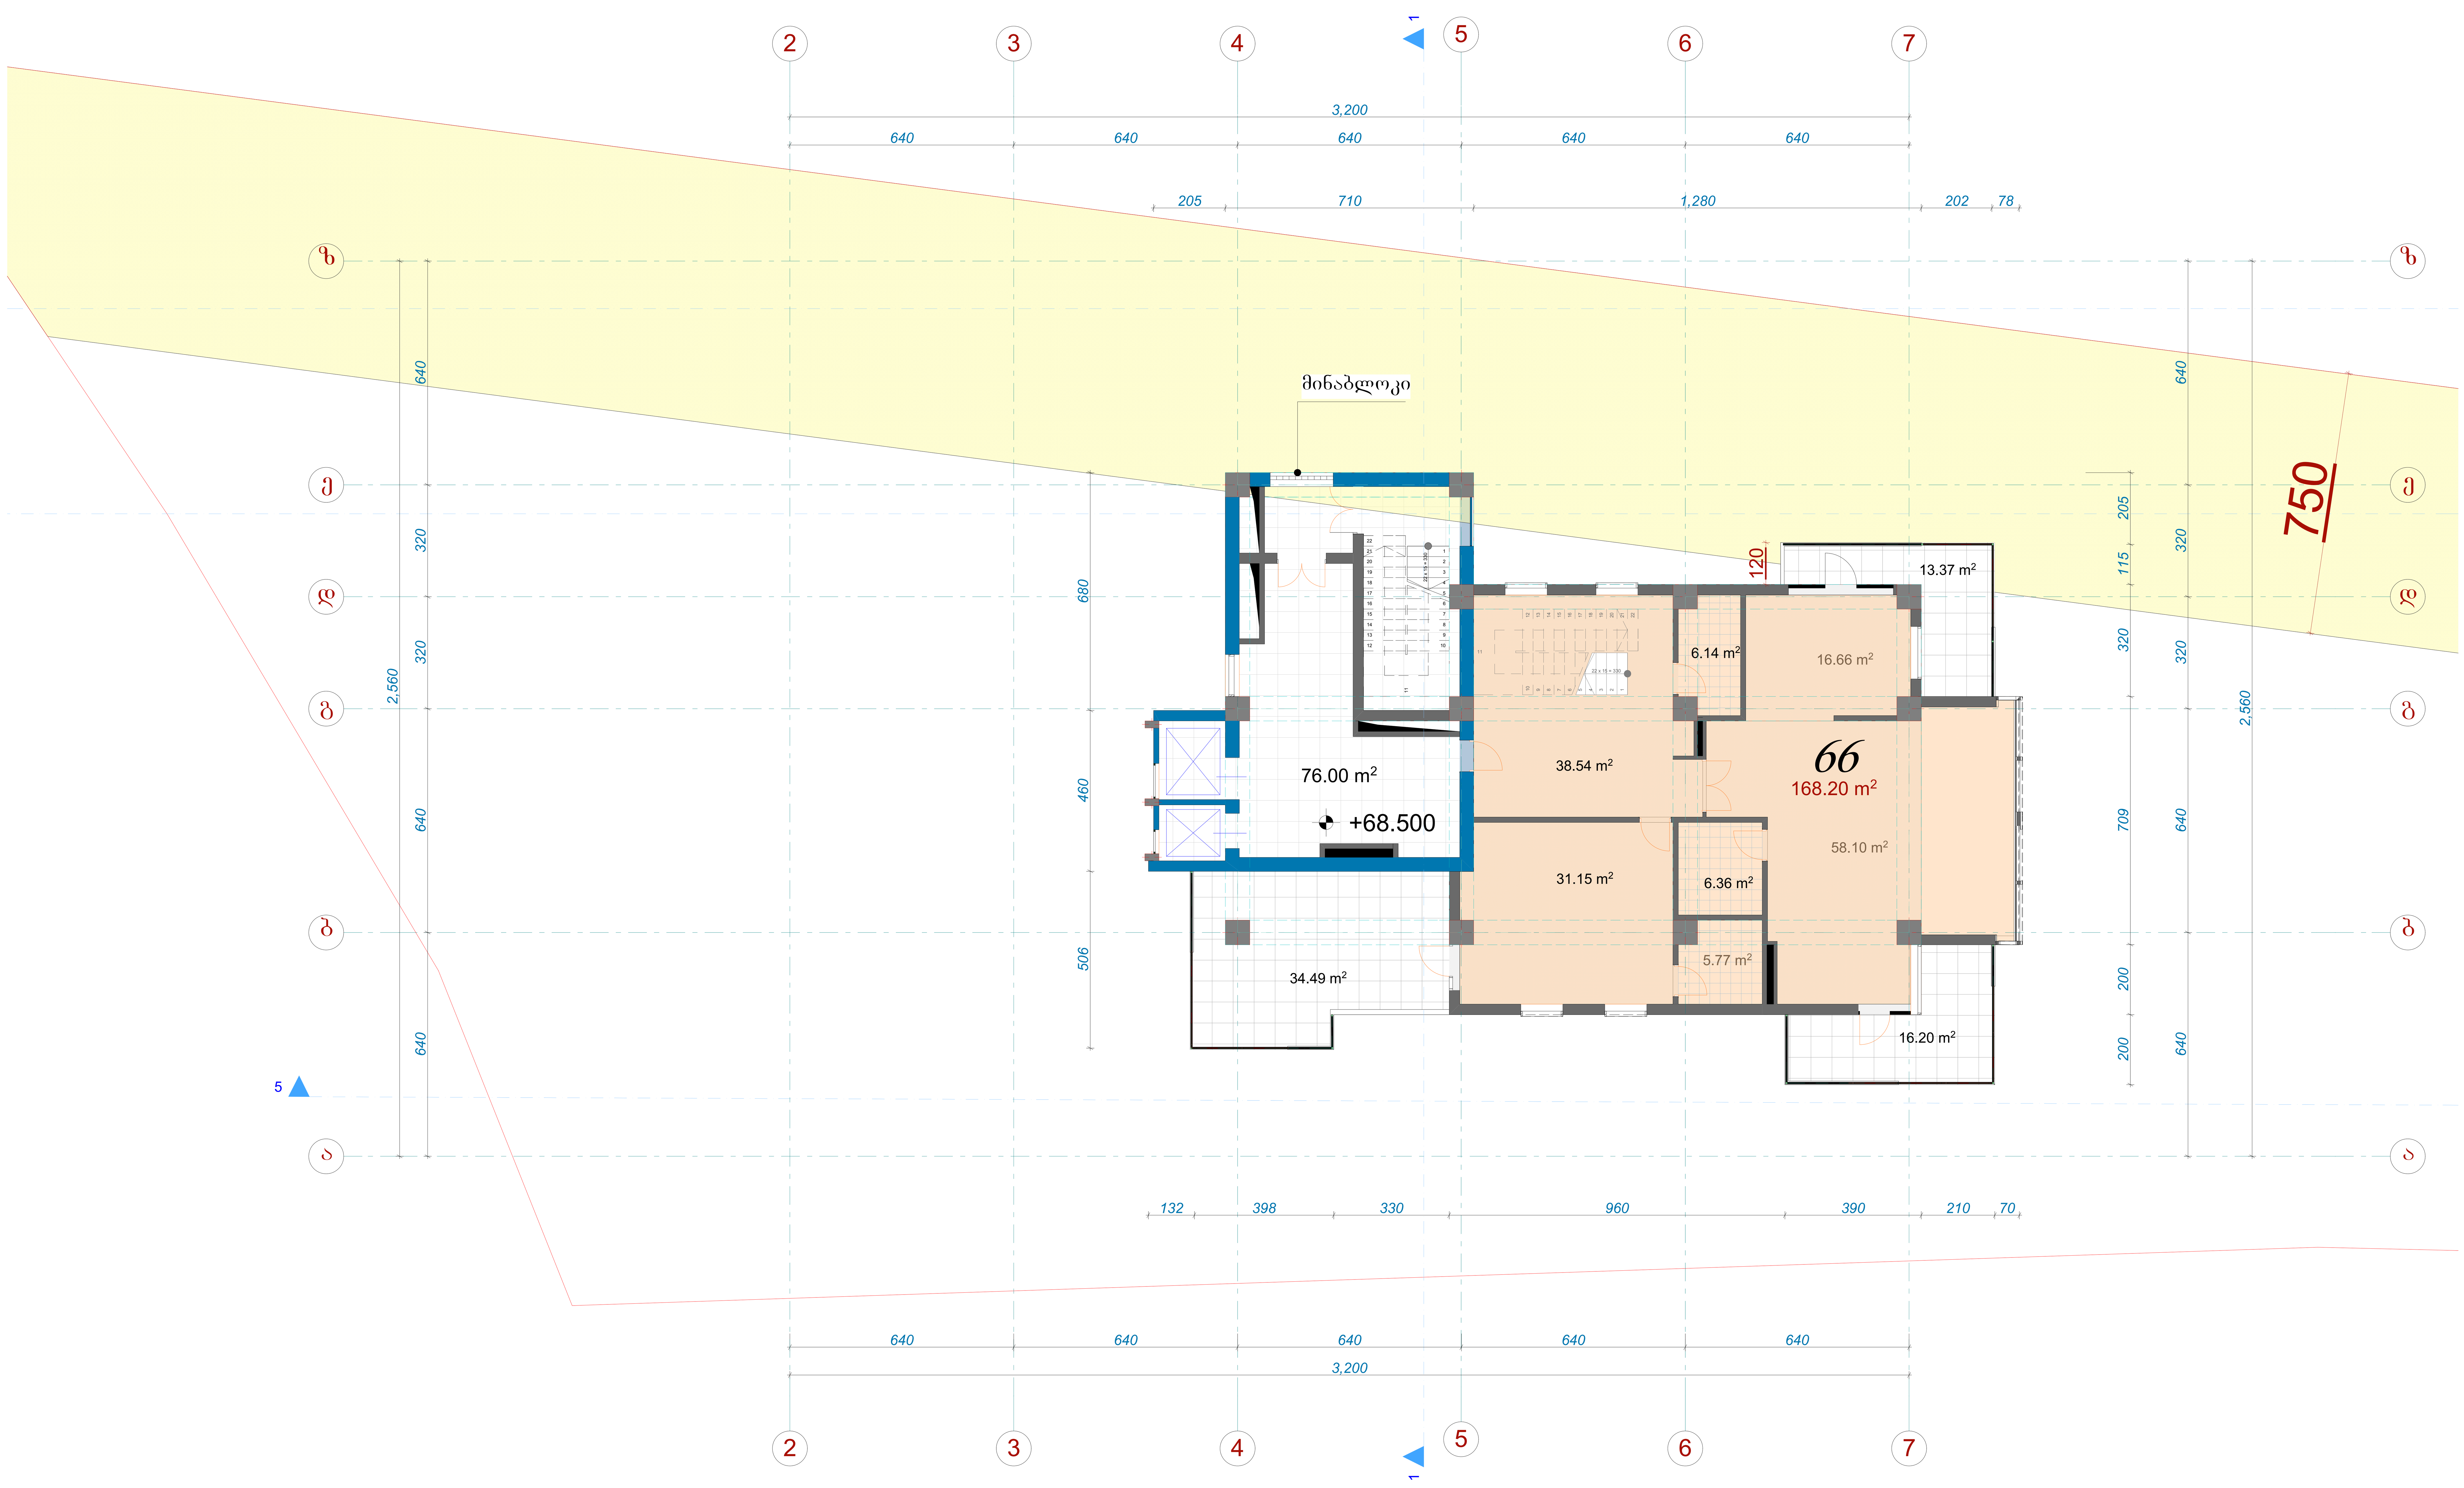

ფორმატი A-1	თბილისი 2015 წ. დაკვეთა №	
ექსპლიკაცია		
პირობითი ნიშნები		
66	ბინის ფართი	168.20 მ2
	საზაფხულო ფართი	64.06 მ2
	კიბის უჯრედის ფართი	76.00 მ2
	კ-2 ფართი	270.48 მ2

დამკვეთი	მისამართი
შპს „იკონია კაპიტალი"	თამარაშვილის №13
შეთანხმებულია დამკვეთთან	ხელმოწერა:
პროექტის სახელწოდება	
მრავალფუნქციური კომპლექსი	
შ.პ.ს. ფრიზი L.T.D. FRIEZE	შ.პ.ს. „ფრიზი„ საქართველო. თბილისი. ზანდუკელის ქ. №11-ის ტელ: 599 30 39 12

დამფუძნებელი	ზ.გიგაური		
არქიტექტორი	ზ.გიგაური		
არქიტექტორი	დ.ხიზანიშვილი		
არქიტექტორი	ლ. ჟვანია		
მასშტაბი			
თარიღი			
სტადია		ფურცლები	ფურცელი
პროექტი			

სართულის გეგმა +71.800 ნიშნულზე
მ.1:100

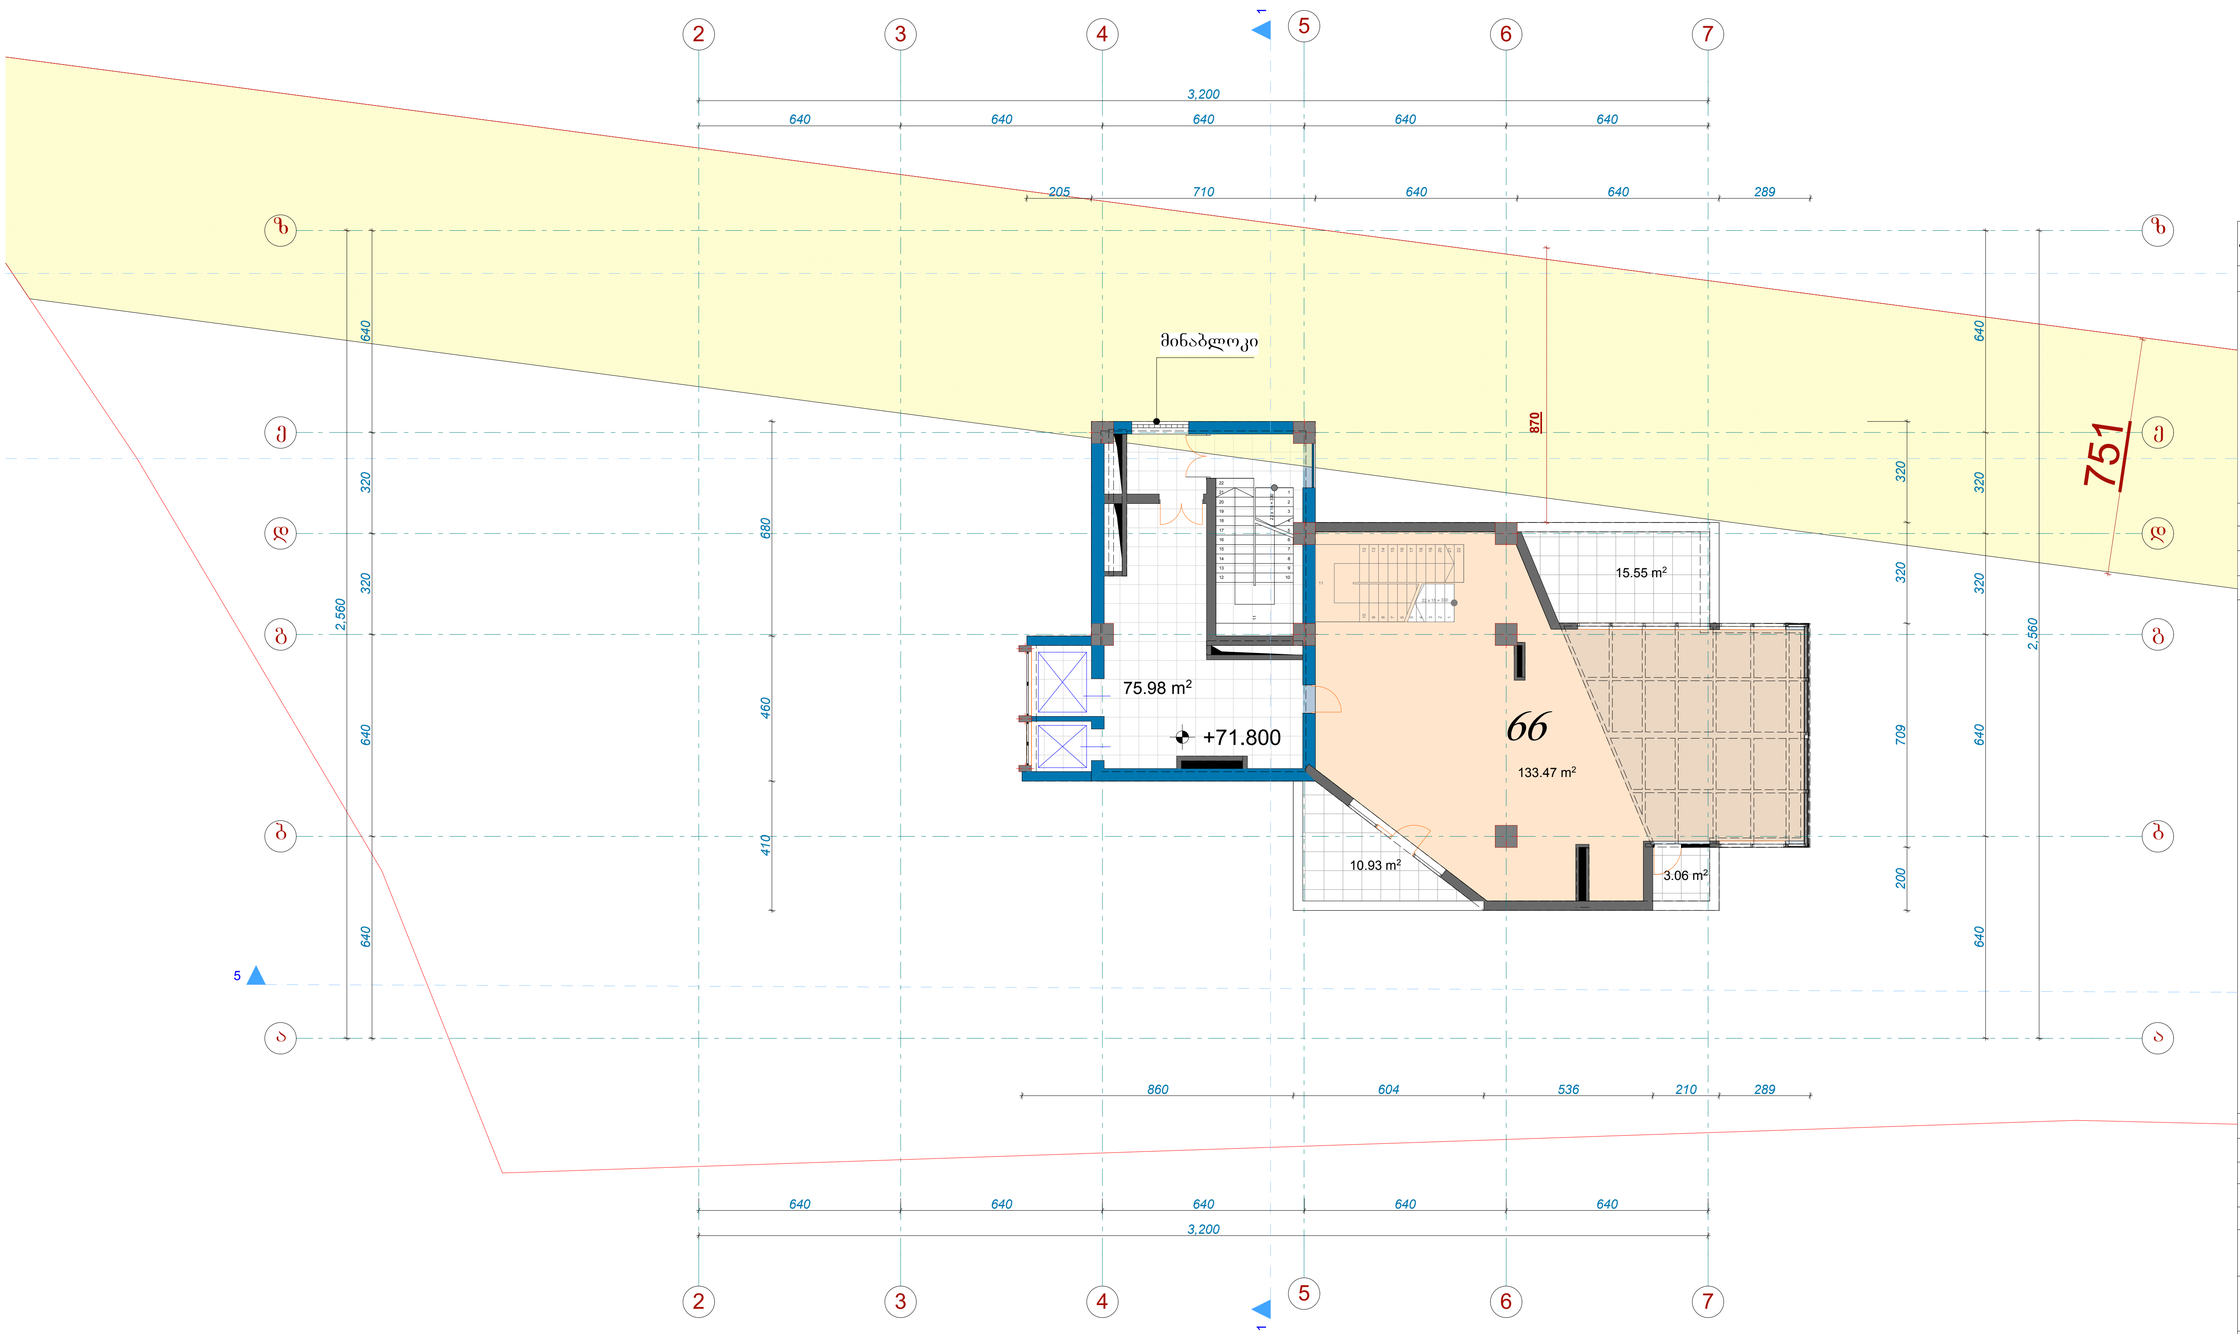

ფორმატი A-1	თბილისი 2015 წ.		
	დაკვეთა №		
ექსპლიკაცია			
პირობითი ნიშნები			
66	ბინის ფართი		133.47 მ²
	სახმხულო ფართი		29.54 მ²
	კიბის უჯრედის ფართი		75.98 მ²
დამკვეთი		მისამართი	
შპს „ეკონა კაპიტალ"		თამარაშვილის №13	
შეთანხმებულია დამკვეთთან		ხელმოწერა:	
პროექტის სახელწოდება			
მრავალფუნქციური კომპლექსი			
შპს „ფრიზი" FRIEZE	შ.პ.ს. „ფრიზი" საქართველო, თბილისი, ზანდუკელის ქ. №11-ის		
	ტელ: 599 30 39 12		
დამფუძნებელი	ზ.ფიფია		
არქიტექტორი	ზ.ფიფია		
არქიტექტორი	დ.ხახანაშვილი		
არქიტექტორი	ლ. ქვარია		
მასშტაბი			
თარიღი			
სტადია		ფურცლები	ფურცელი
პროექტი			

სახურავის გეგმა +75.100 ნიშნულზე
მ.1:100

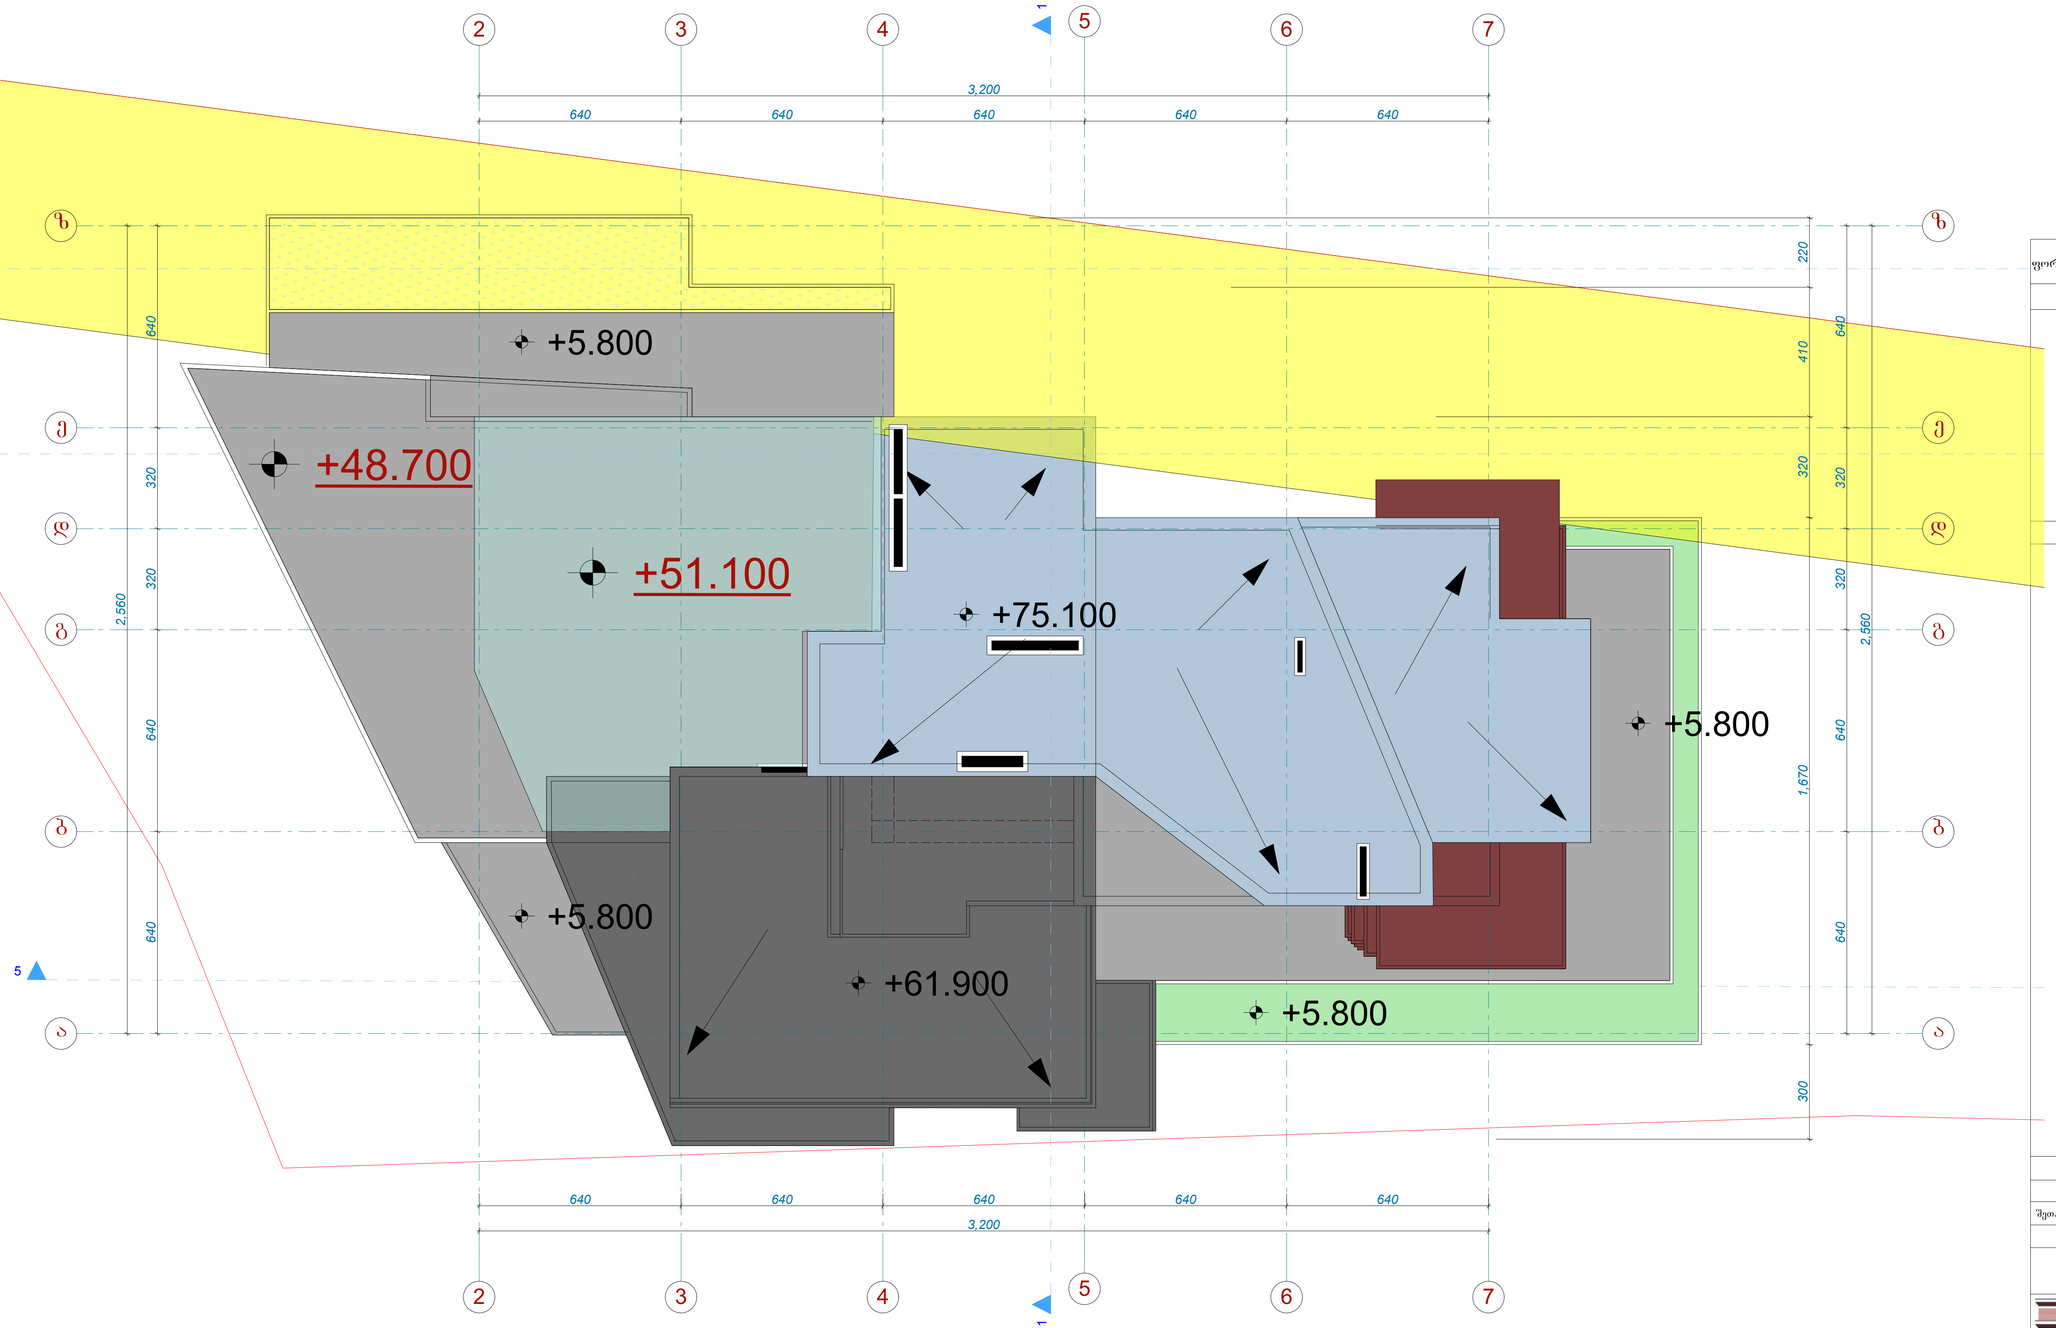

ფორმატი A-1	თბილისი 2015 წ. დაკვეთა №
ექსპლიკაცია	
პირობითი ნიშნები	

დამკვეთი	მისამართი
შპს „პეონია კაპიტალ“	თამარაშვილის №13
შეთანხმებულია დამკვეთთან	ხელმოწერა:
პროექტის სახელწოდება	
მრავალფუნქციური კომპლექსი	

შ.პ.ს. „ფრიზი“, საქართველო, თბილისი, ზანდუკელის ქ. №11-ის ტელ: 599 30 39 12

ფრიზი LTD. FRIEZE

დამფუძნებელი	ზ.ტუტაური		
არქიტექტორი	ზ.ტუტაური		
არქიტექტორი	დ.ხიზანიშვილი		
არქიტექტორი	ლ. ქანია		
მასშტაბი			
თარიღი			
სტადია		ფურცლები	ფურცელი
პროექტი			