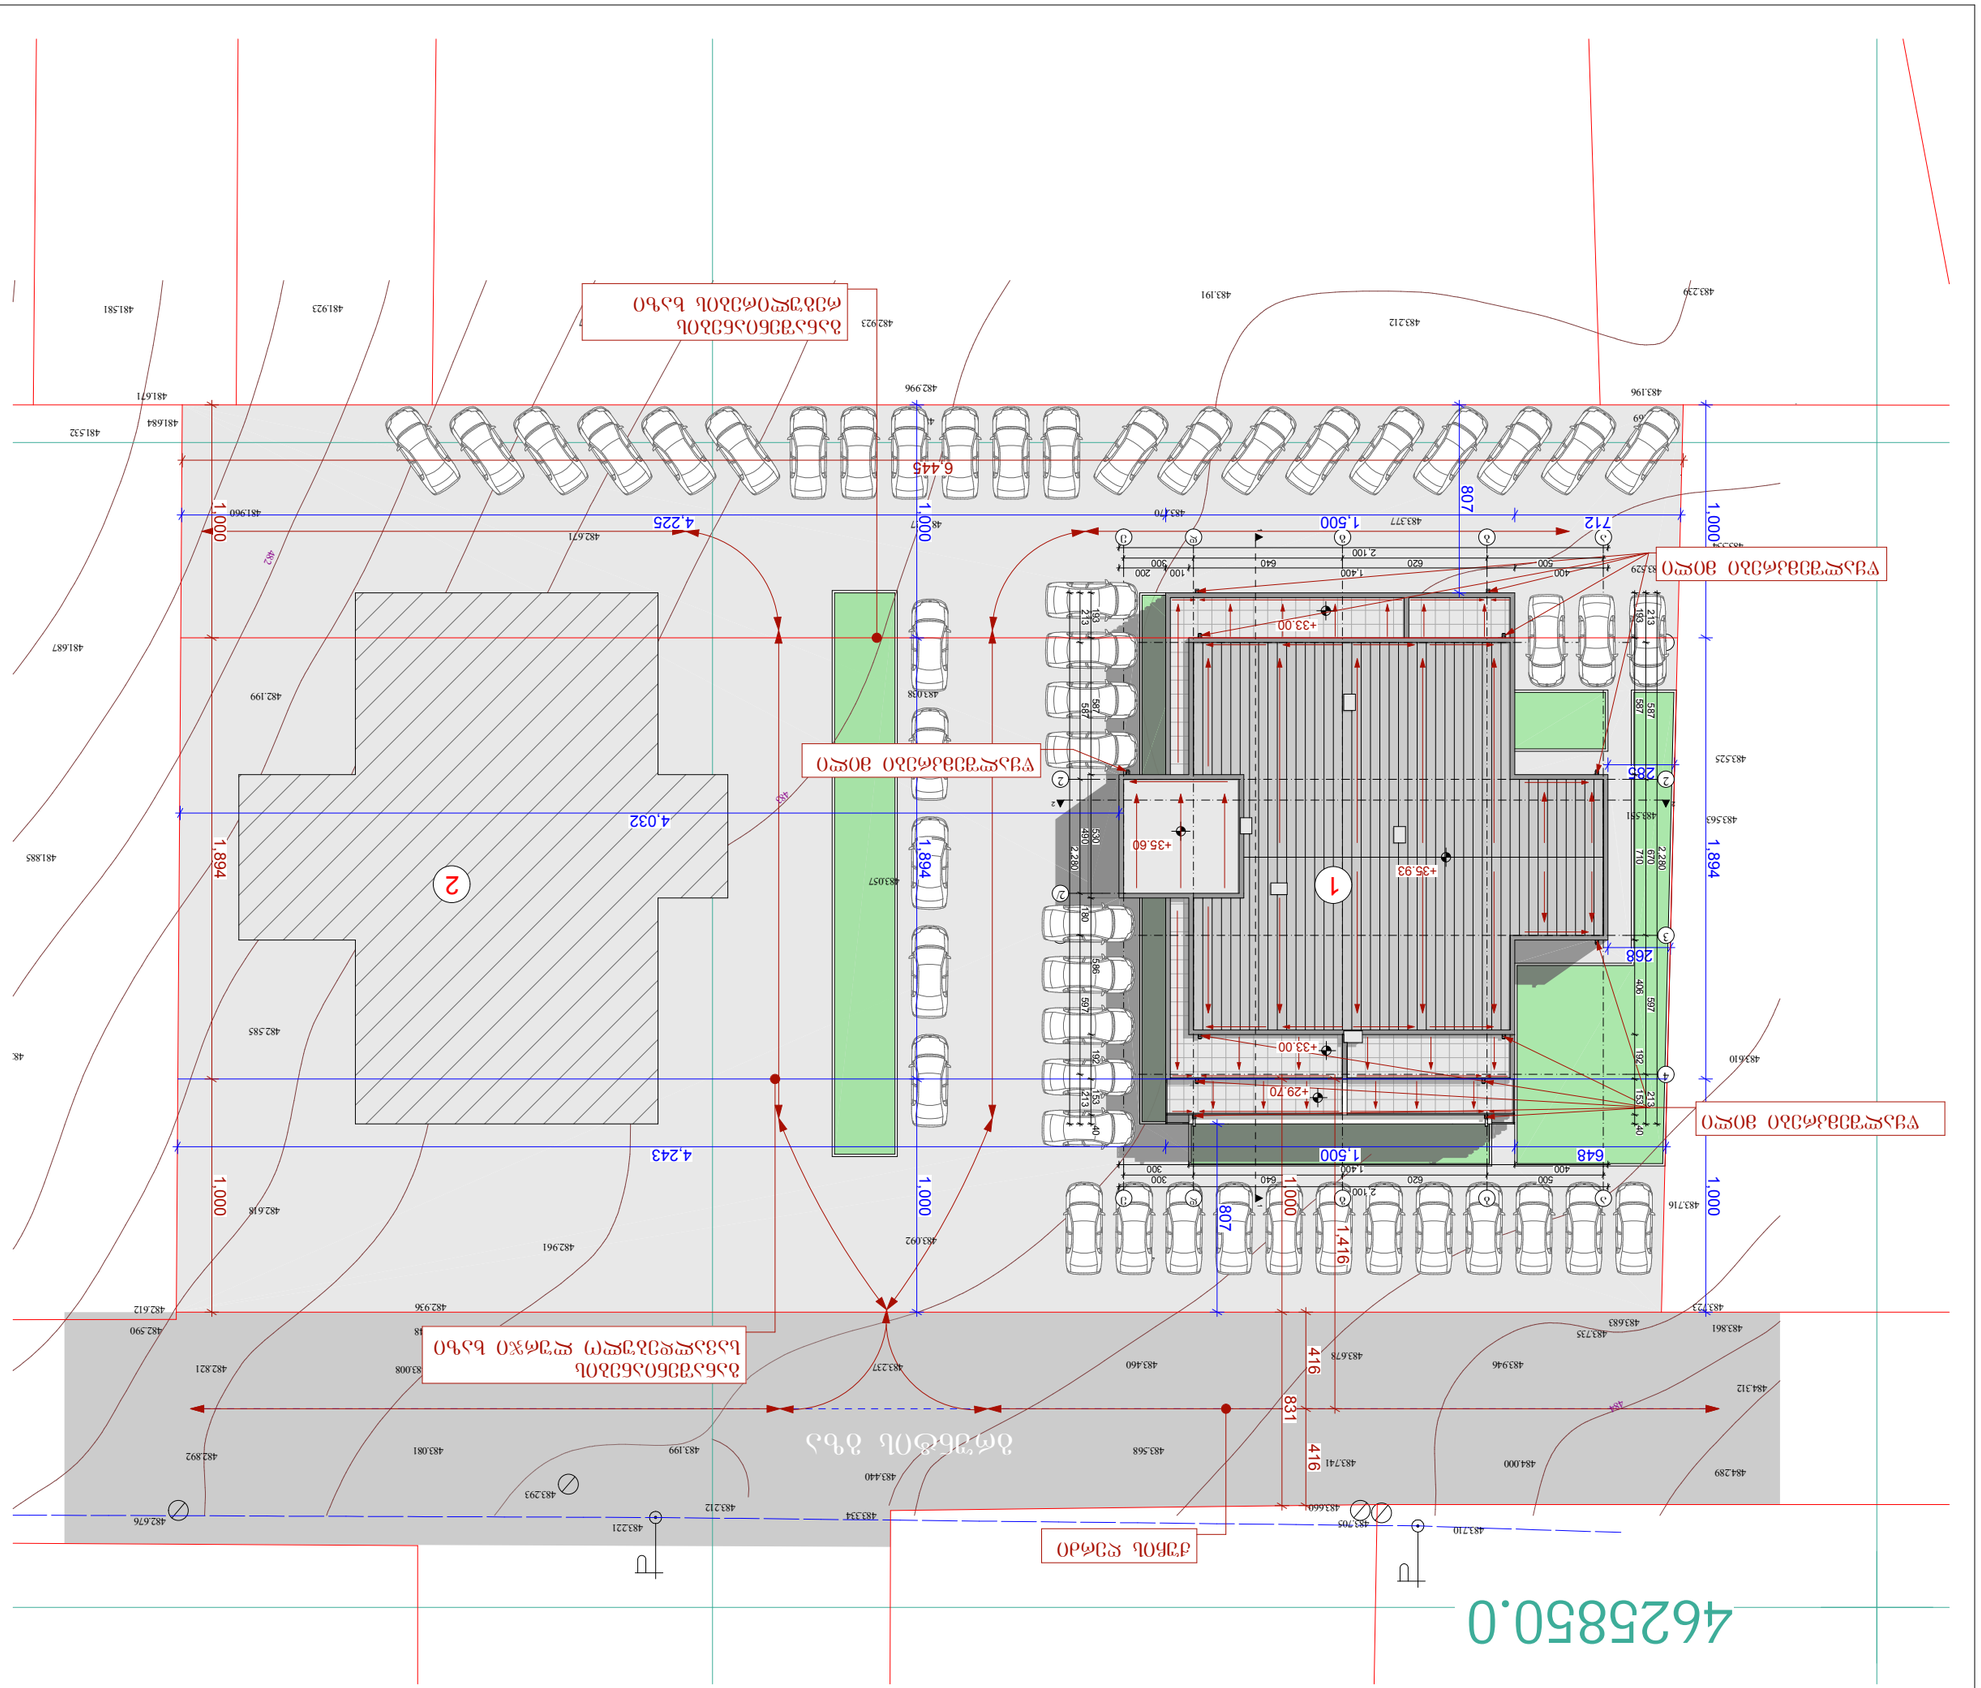

1. ნახაზზე ყველა ზომა მოცემულია მილიმეტრებში, გარდა იმ შემთხვევისა, სადაც სხვა რამეა მითითებული.

მშენებლობის ნებართვის პირობები

ა. შპს „ნიუ ლაინ სტუდიო არქიტექტსი“ (ს.კ. 01.72.14.038.890)

ობიექტის დასახელება

მრავალბინიანი საცხოვრებელი სახლის მშენებლობა

ობიექტის მისამართი


ავტორი

New Line studio ARCHITECTS

ტელ: 298 33 98

contact@nlstudio.com.ge

www.NLSA.GE

ნახაზის დასახელება

გენერალური გეგმა

მასშტაბი

1:250

ფურცლის ზომა

A-3

ფურცლის ნომერი	ნახაზის დასახელება	ხელმოწერა
ფ01	ა. ობიექტის გენ. გეგმა	
ფ02	ბ. ჰორიზონტალური ჭრილი	
ფ03	გ. ფასადის ხედი	
ფ04	ბაზრის სქემა	
ფ05	ტექნიკური ინფორმაცია	

ნახაზის ნომერი

01





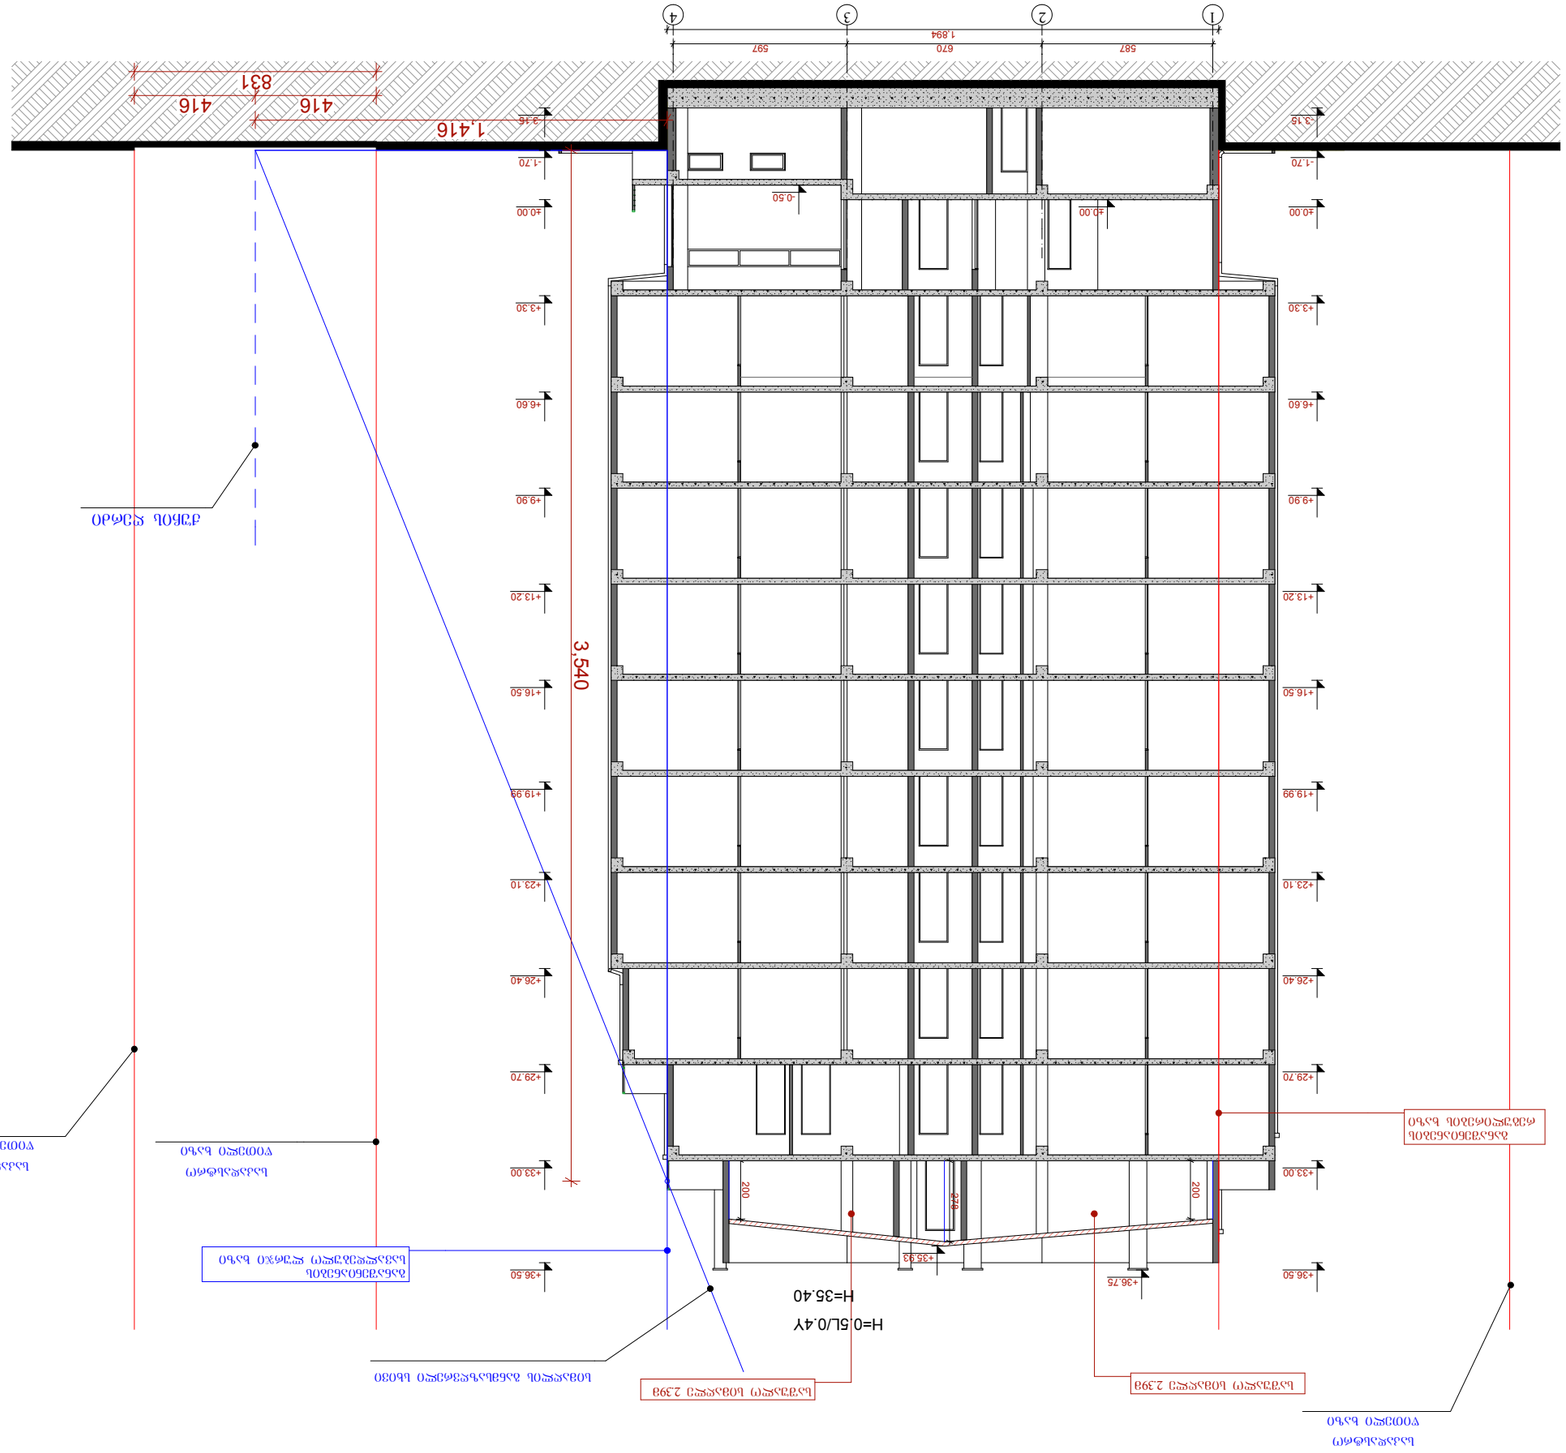


ნაგებობის ტექნიკურ-ეკონომიკური მაჩვენებლები		
ნაგებობის ტიპი	ნაგებობა ბინათმშენებლობის	
ნაგებობის კლასი	II კლასი	
ნაგებობის ფუნქციური დანიშნულება	ბინათმშენებლობის	
