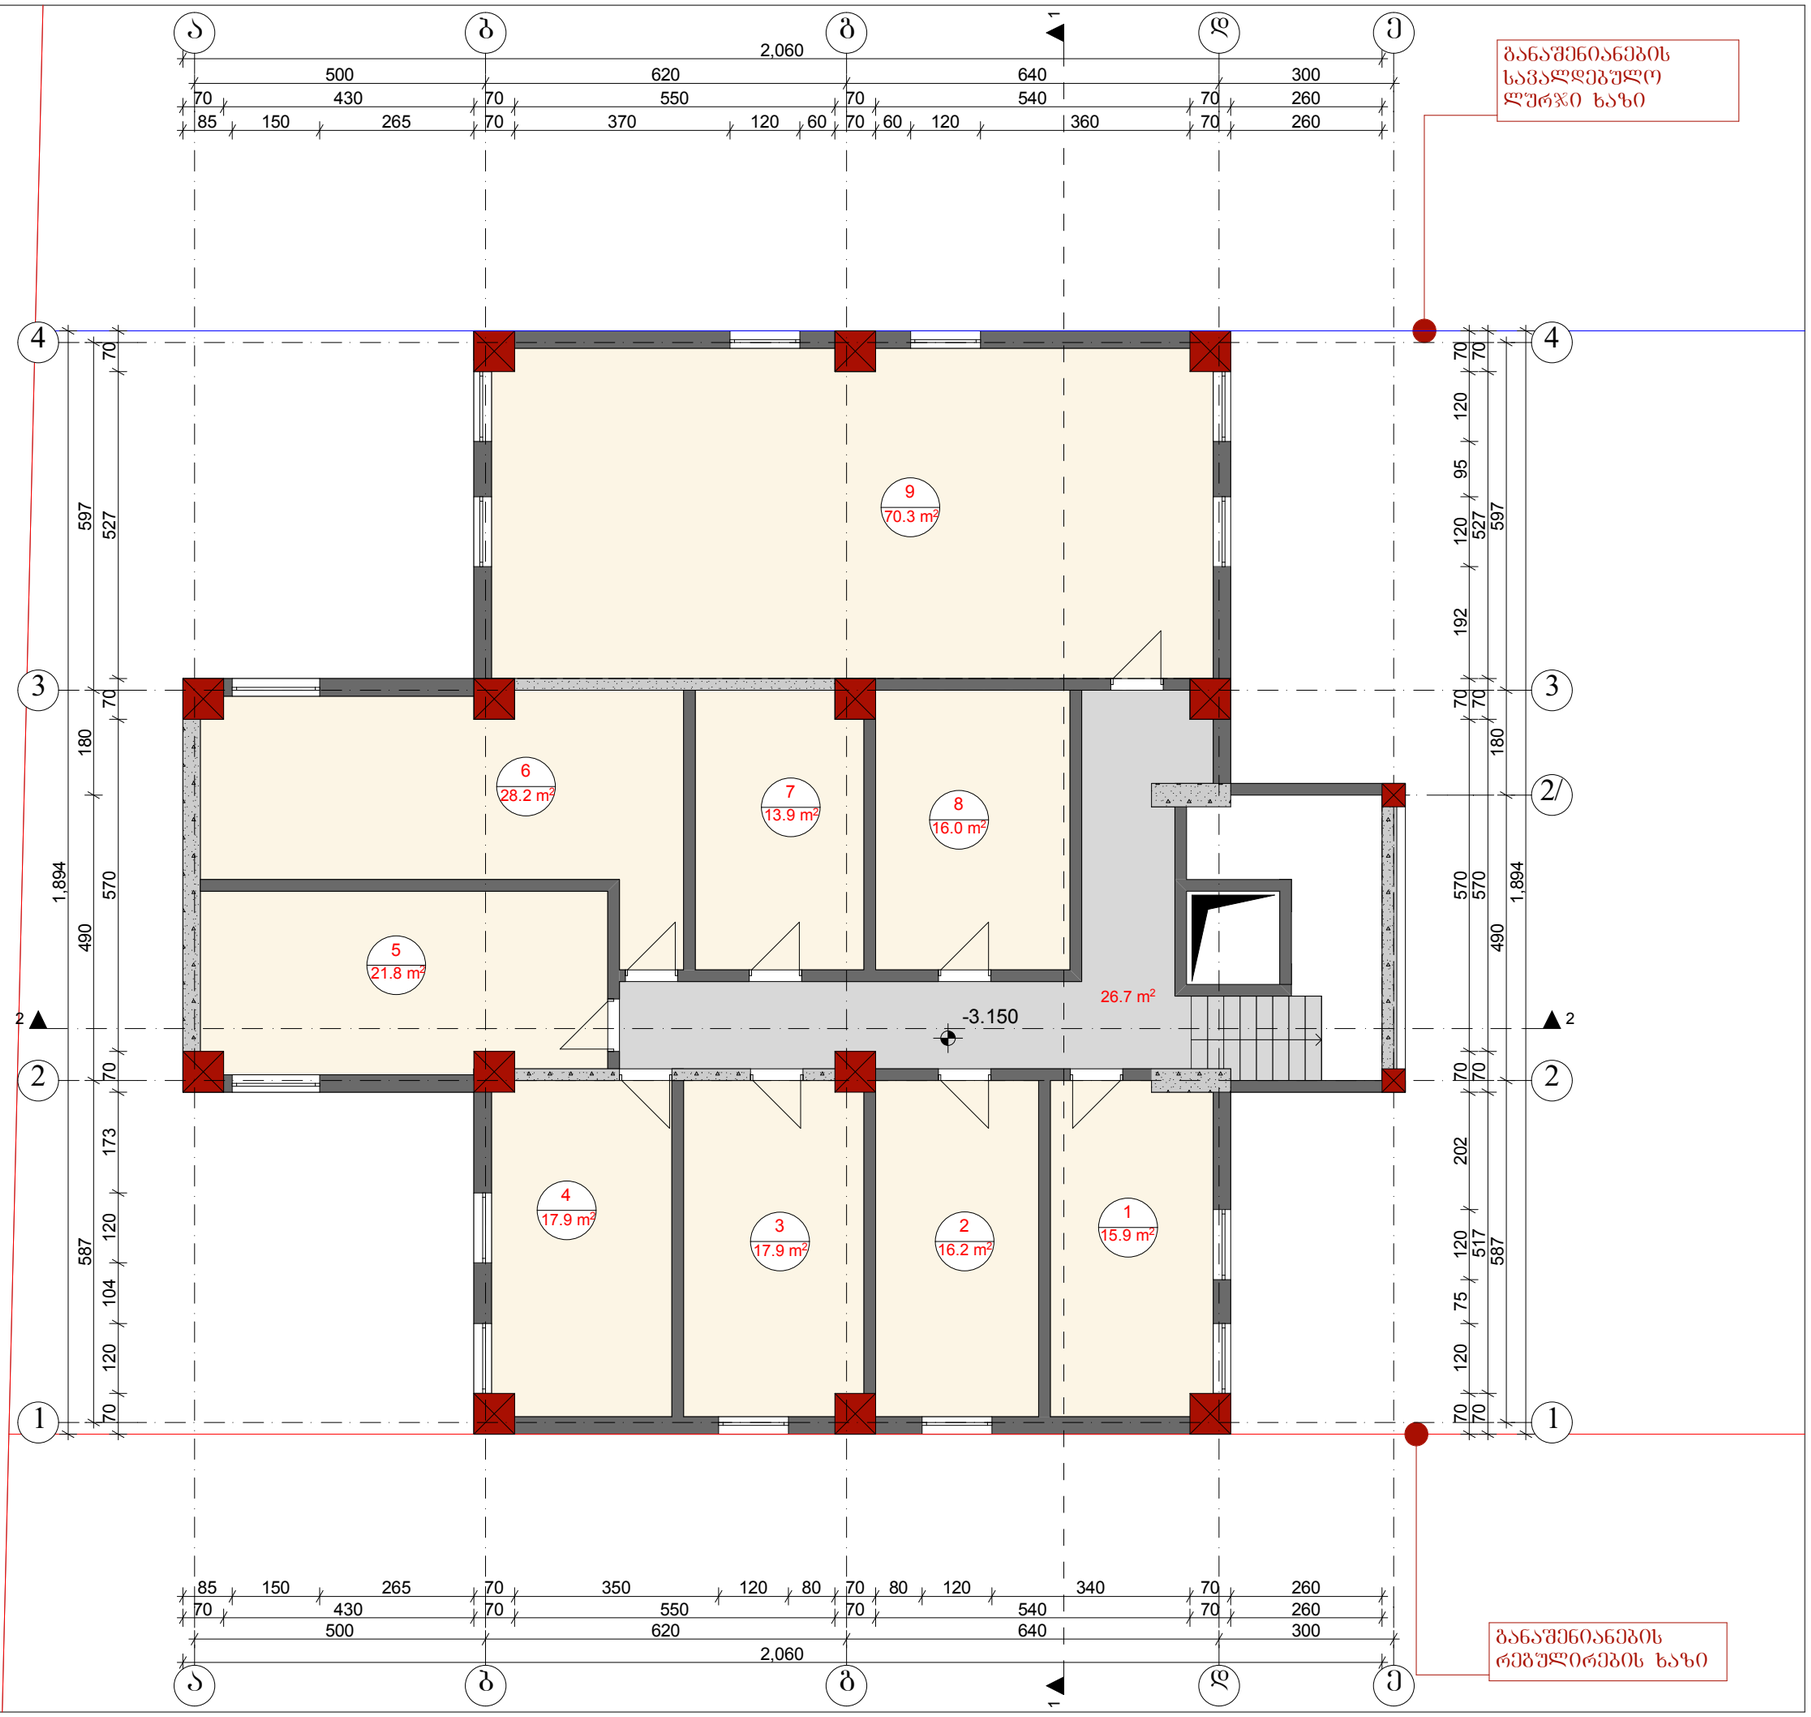

ქ. თბილისი

სოფელი დიღომი (ს.კ. 01.72.14.038.890)

პროექტის სახელწოდება

მრავალბინიანი საცხოვრებელი სახლი

პირობითი ნიშნები

- ნაკვეთის საზღვარი
- +3.60 არქიტექტურული ნიშნული
- +3,00 არქიტექტურული ნიშნული

ექსპლიკაცია

შენიშვნა

1. ნახაზის ყველა ცვლილება მშენებლობისას შეთანხმებული უნდა იყოს პროექტის ავტორთან

New Line studio
ARCHITECTS

თბილისი, მაყაშვილის #6
ტელ: 298 33 98
contact@nlstudio.com.ge
www.NLSA.GE

ნახაზის დასახელება

სარდაფის სართულის გეგმა

თანამდებობა	გვარი	ხელმოწერა
დირექტორი	კ. თევდორაძე	
მთ.არქიტექტორი	ბ. მარგველანი	
არქიტექტორი	გ. რევაზიშვილი	
მასშტაბი	1:100	ფორმატი
თბილისი 2015 წ.	შეცვლილი / შეცვლილ	A-3

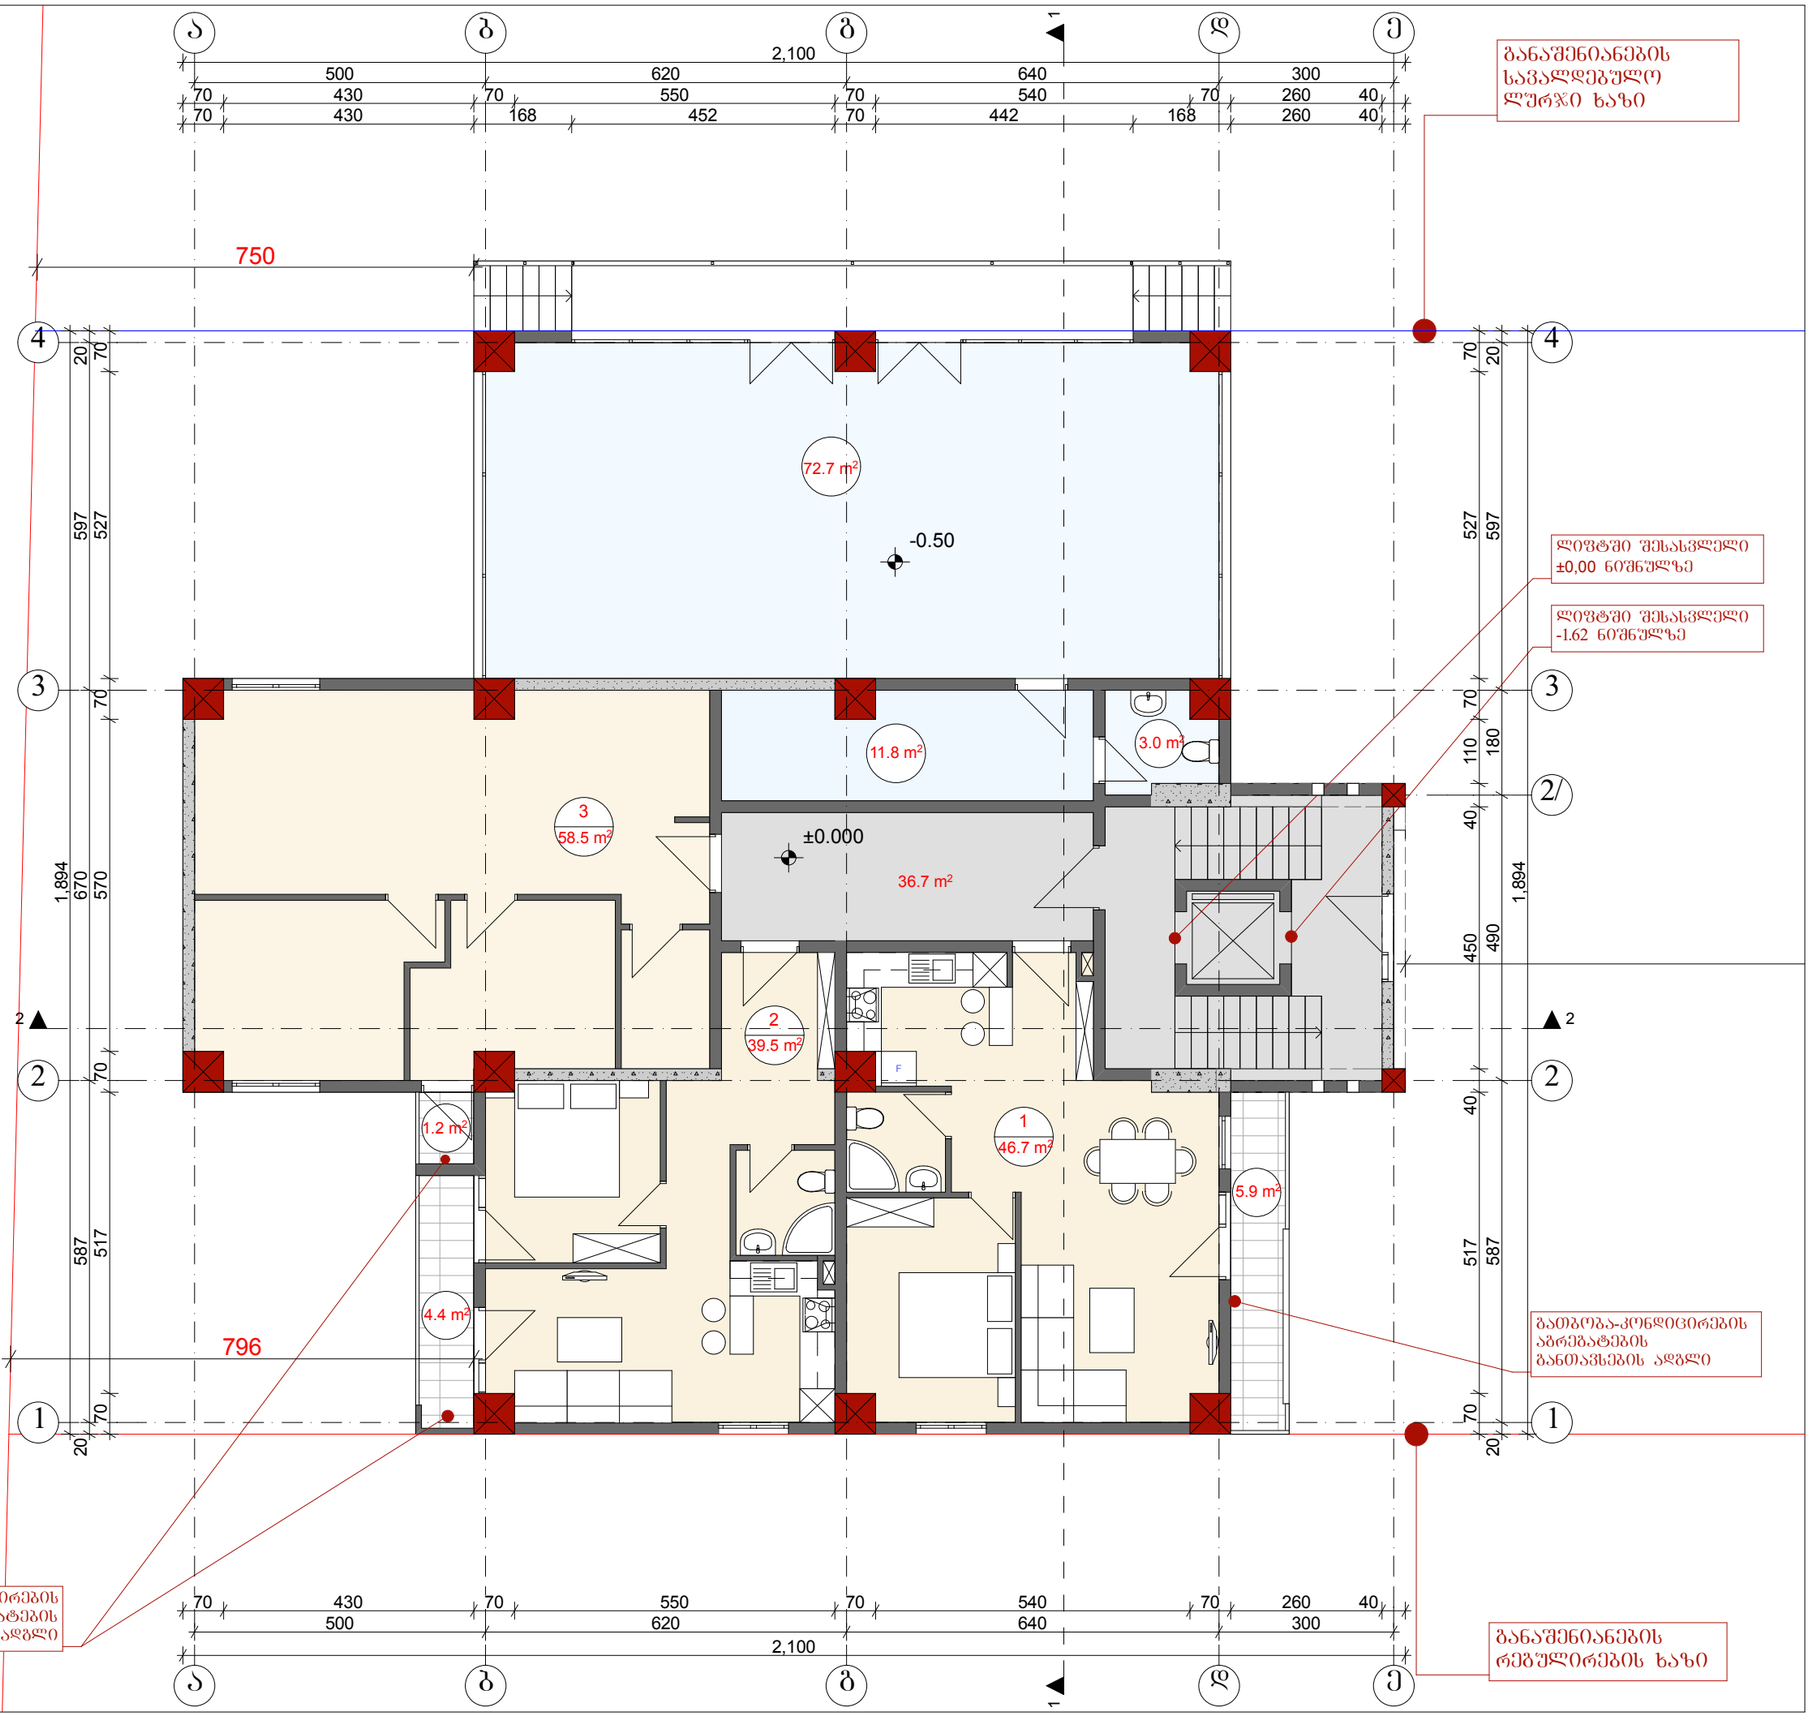

ქ. თბილისი

სოფელი დიღომი (ს.კ. 01.72.14.038.890)

პროექტის სახელწოდება

მრავალბინიანი საცხოვრებელი სახლი

პირობითი ნიშნები

ნაკვეთის საზღვარი

+3.60 არქიტექტურული ნიშნული

+3,00 არქიტექტურული ნიშნული

ექსპლიკაცია

შენიშვნა

1. ნახაზის ყველა ცვლილება მშენებლობისას შეთანხმებული უნდა იყოს პროექტის ავტორთან

New Line studio ARCHITECTS

თბილისი, მაყაშვილის #6

ტელ: 298 33 98

contact@nlstudio.com.ge

www.NLSA.GE

ნახაზის დასახელება

I სართულის გეგმა

თანამდებობა	გვარი	ხელმოწერა
დირექტორი	კ. თევდორაძე	
მთ.არქიტექტორი	ბ. მარგველანი	
არქიტექტორი	გ. რევაზიშვილი	
მასშტაბი	1:100	ფორმატი
თბილისი 2015 წ.	შეცვლილი / შეცვლილი	A-3

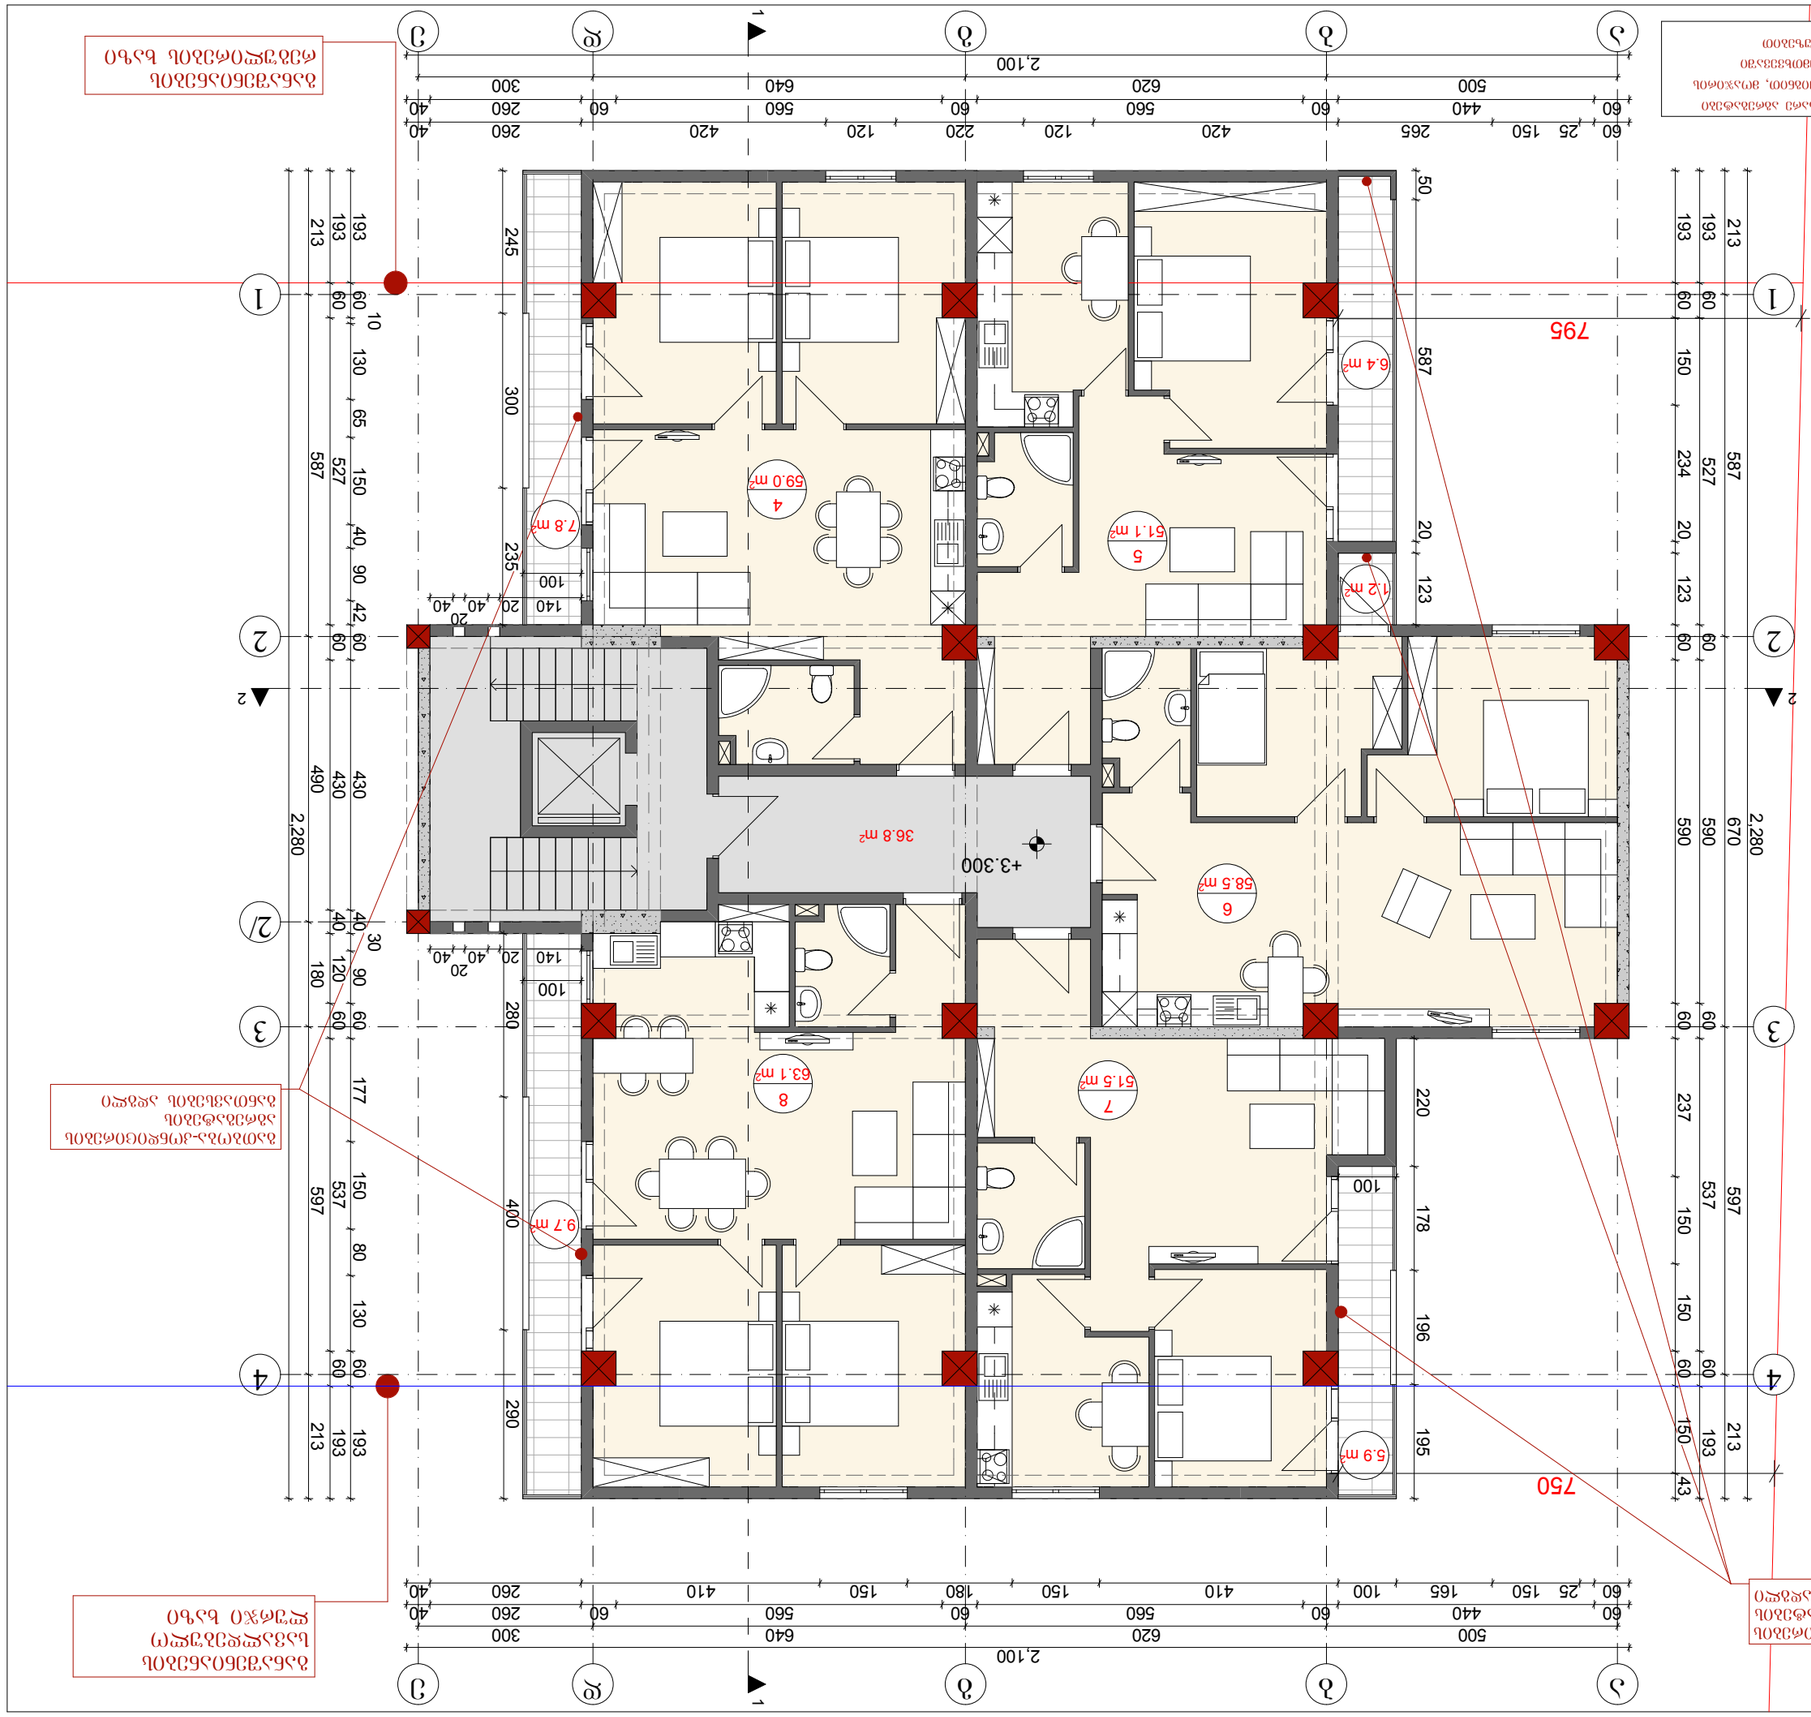



















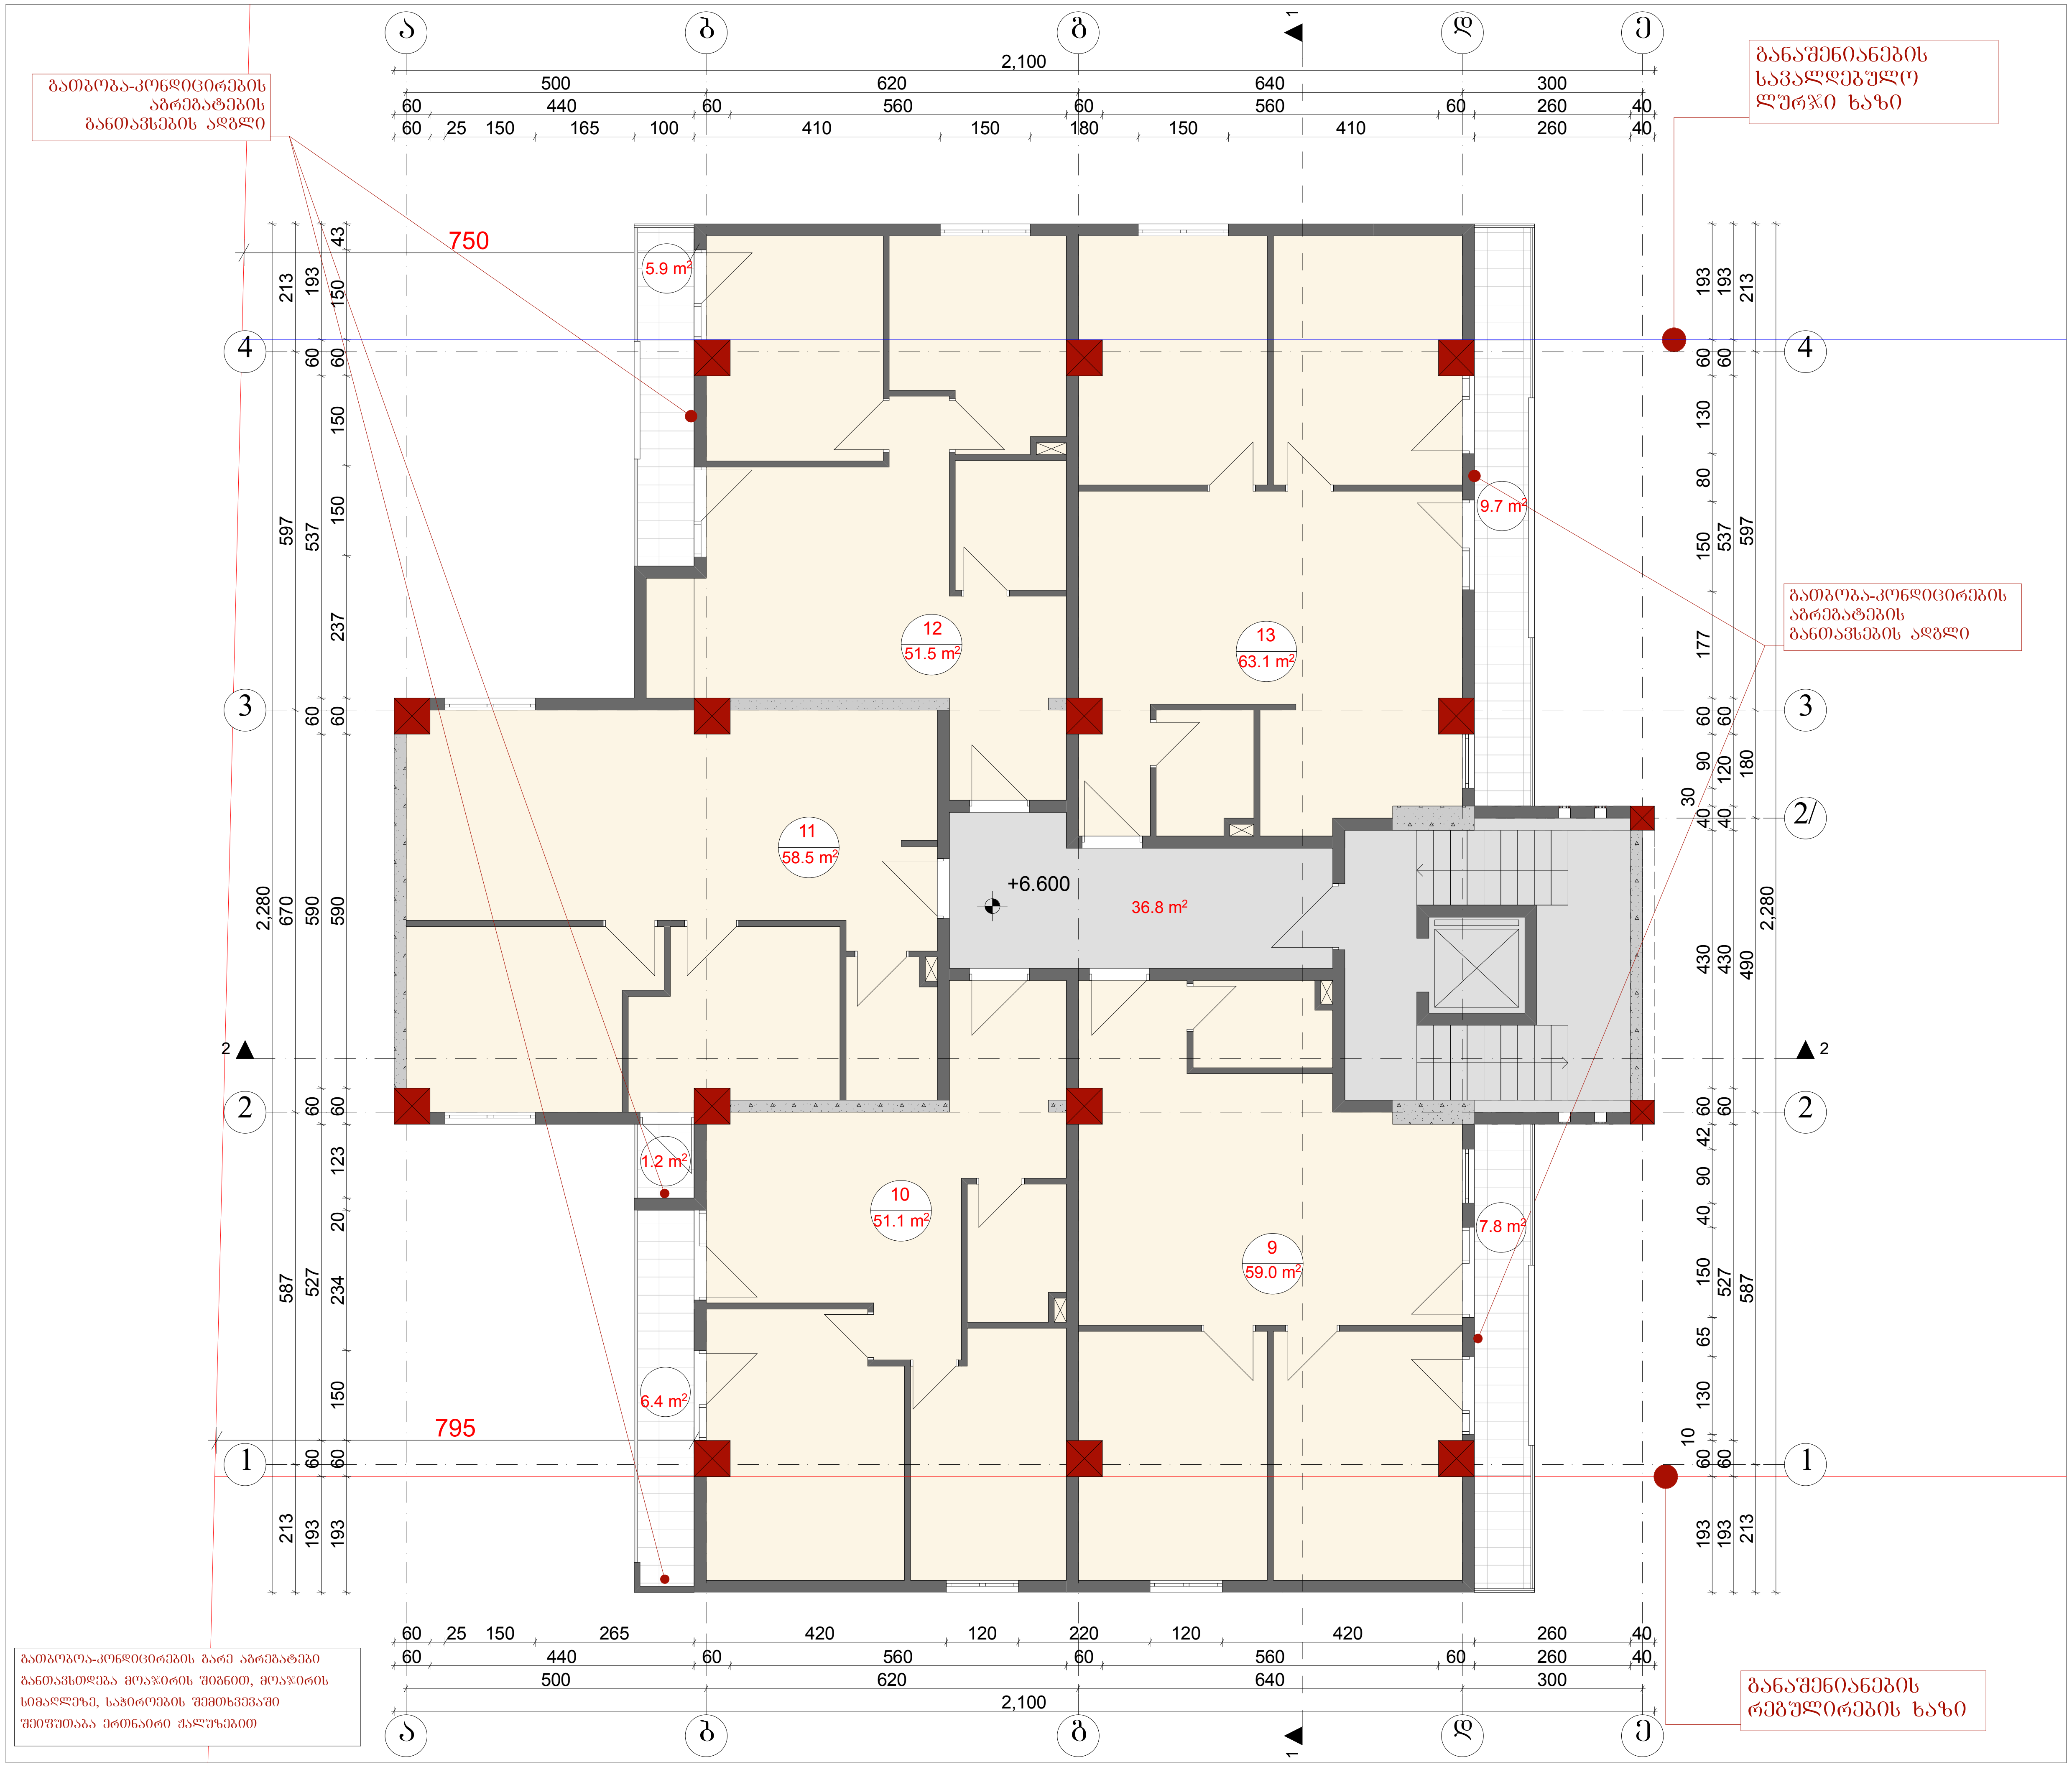

ქ. თბილისი

სოფელი დიღომი (ს.კ. 01.72.14.038.890)

პროექტის სახელწოდება

მრავალბინიანი საცხოვრებელი სახლი

პირობითი ნიშნები

ნაკვეთის საზღვარი

+3.60 არქიტექტურული ნიშნული

+3,00 არქიტექტურული ნიშნული

ექსპლიკაცია

შენიშვნა

1. ნახაზის ყველა ცვლილება მშენებლობისას შეთანხმებული უნდა იყოს პროექტის ავტორთან

New Line studio ARCHITECTS

თბილისი, მაყაშვილის #6

ტელ: 298 33 98

contact@nlstudio.com.ge

www.NLSA.GE

ნახაზის დასახელება

III სართულის გეგმა

თანამდებობა	გვარი	ხელმოწერა
დირექტორი	კ. თევდორაძე	
მთ.არქიტექტორი	ბ. მარგველანი	
არქიტექტორი	გ. რევაზიშვილი	
მასშტაბი	1:100	ფორმატი
თბილისი 2015 წ.	ფურცლები / ფურცელი	A-3

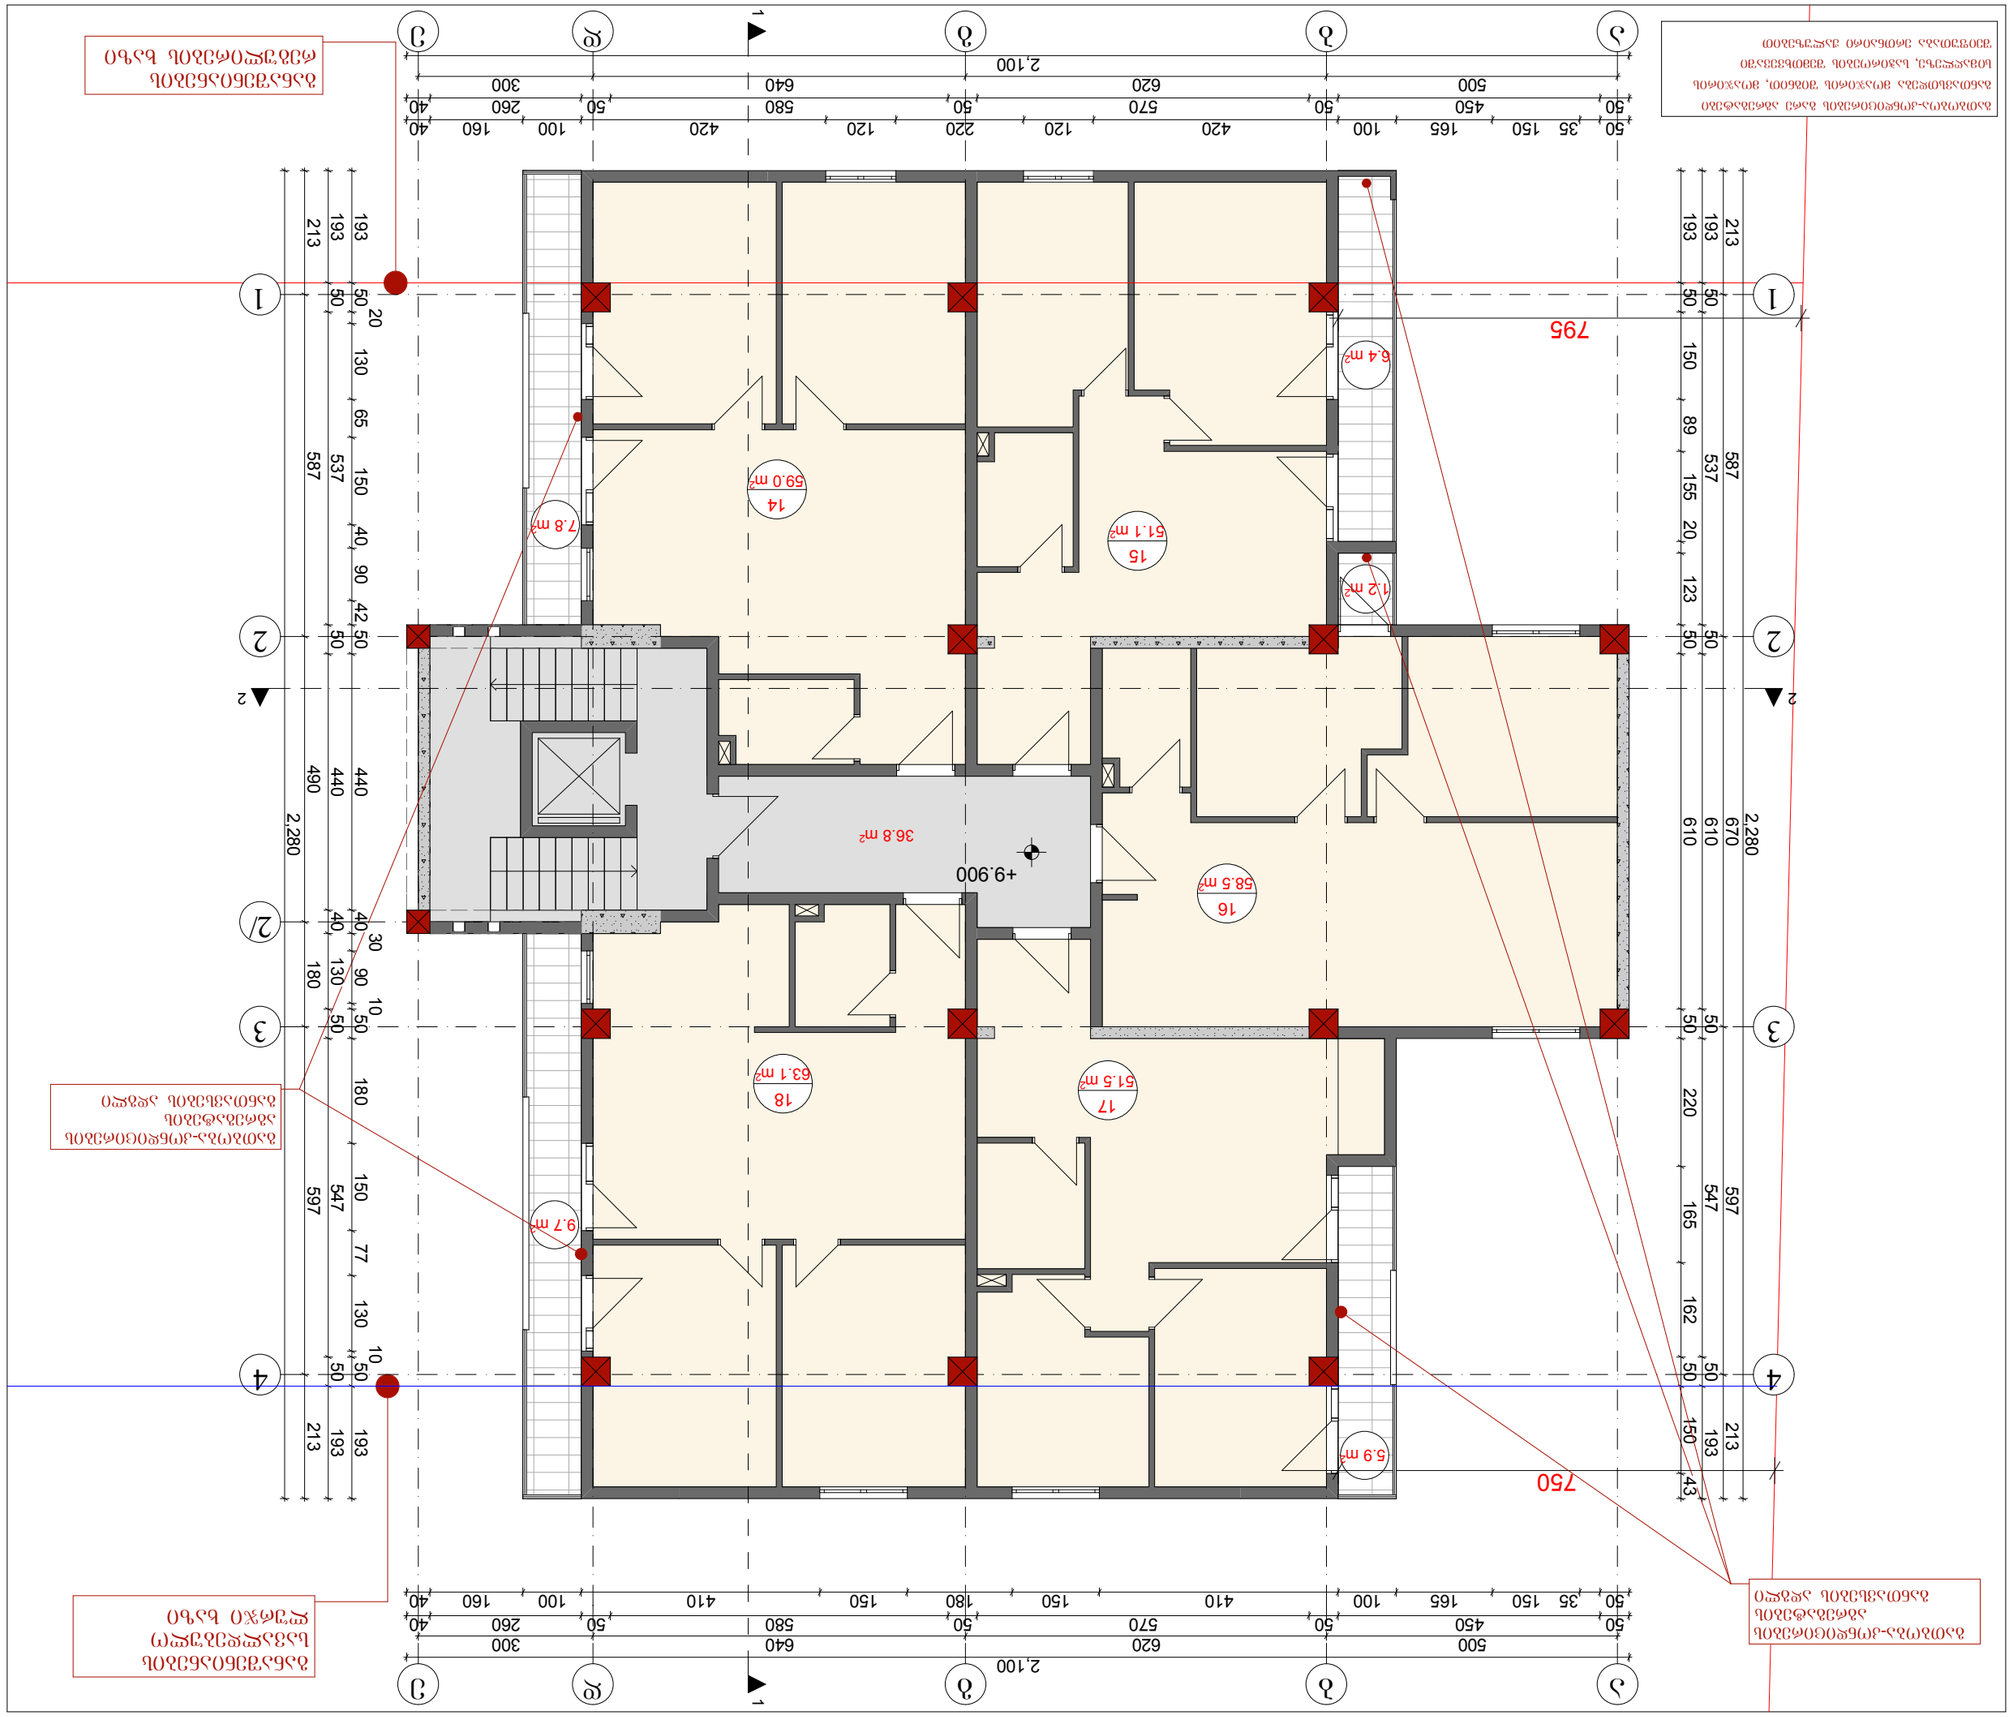





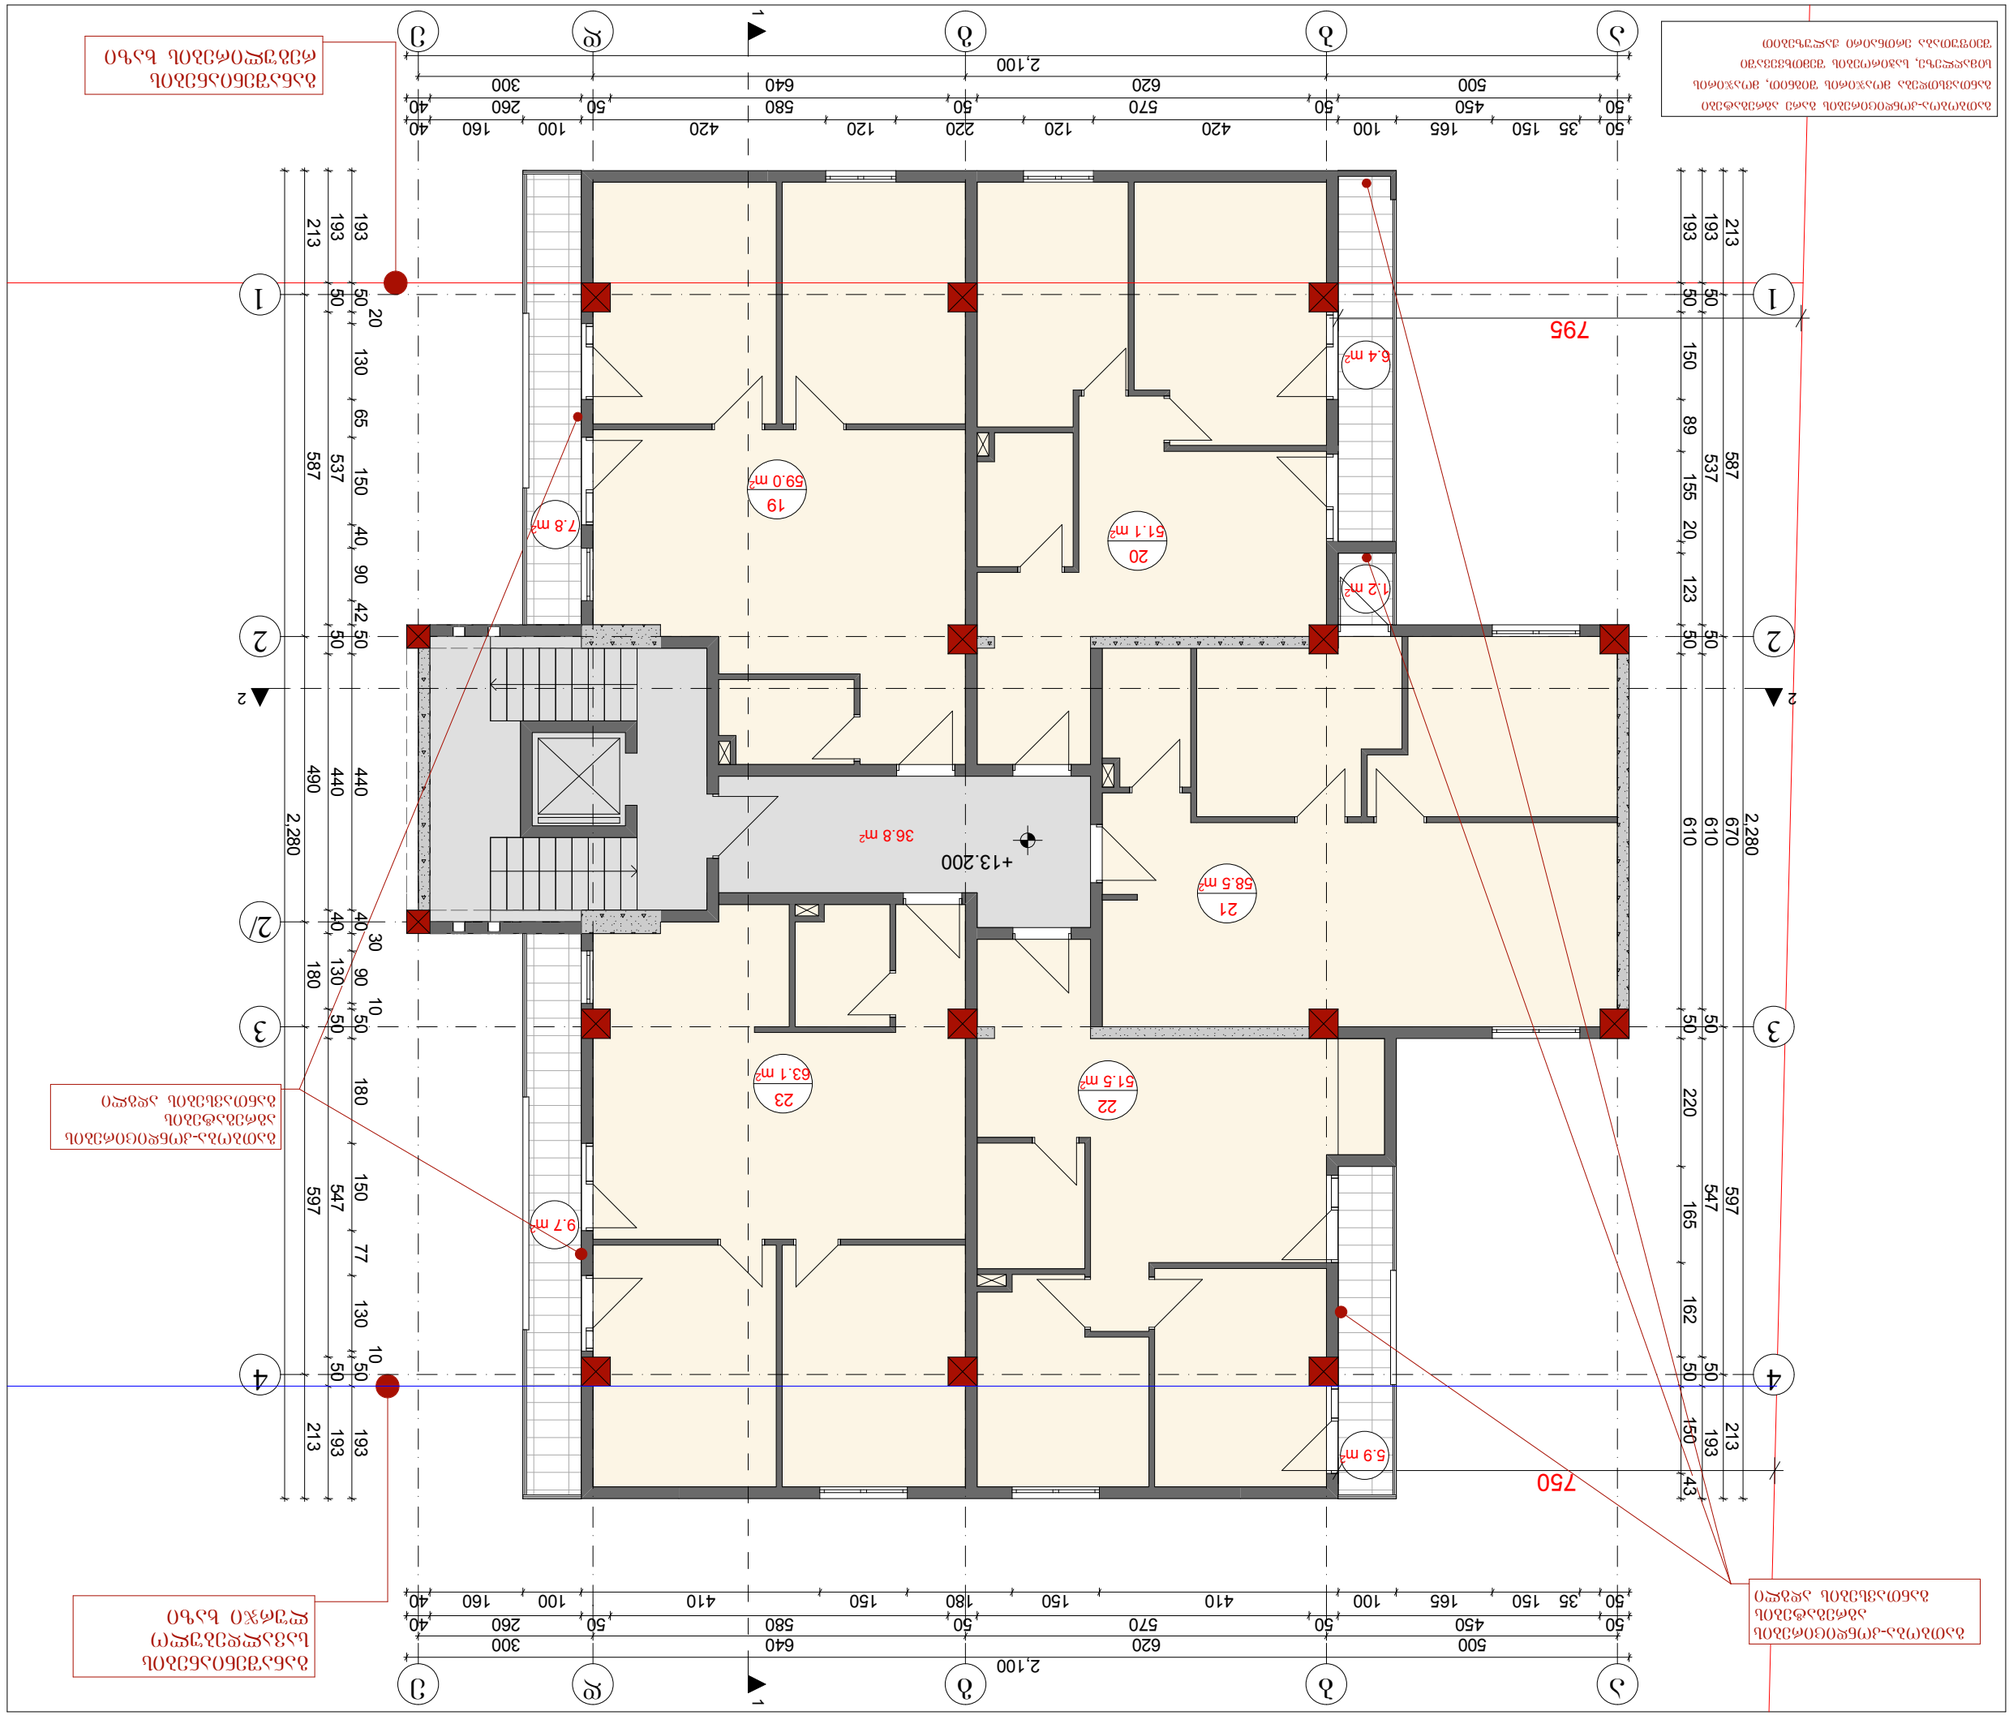









New Line studio ARCHITECTS

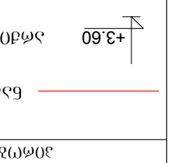

თბილისი, გალაქტიონის #6
ტელ: 298 33 98
contact@nlstudio.com.ge
www.NLSA.GE

ნახატის დასახელება

ბინა

ნახატის ნომერი
















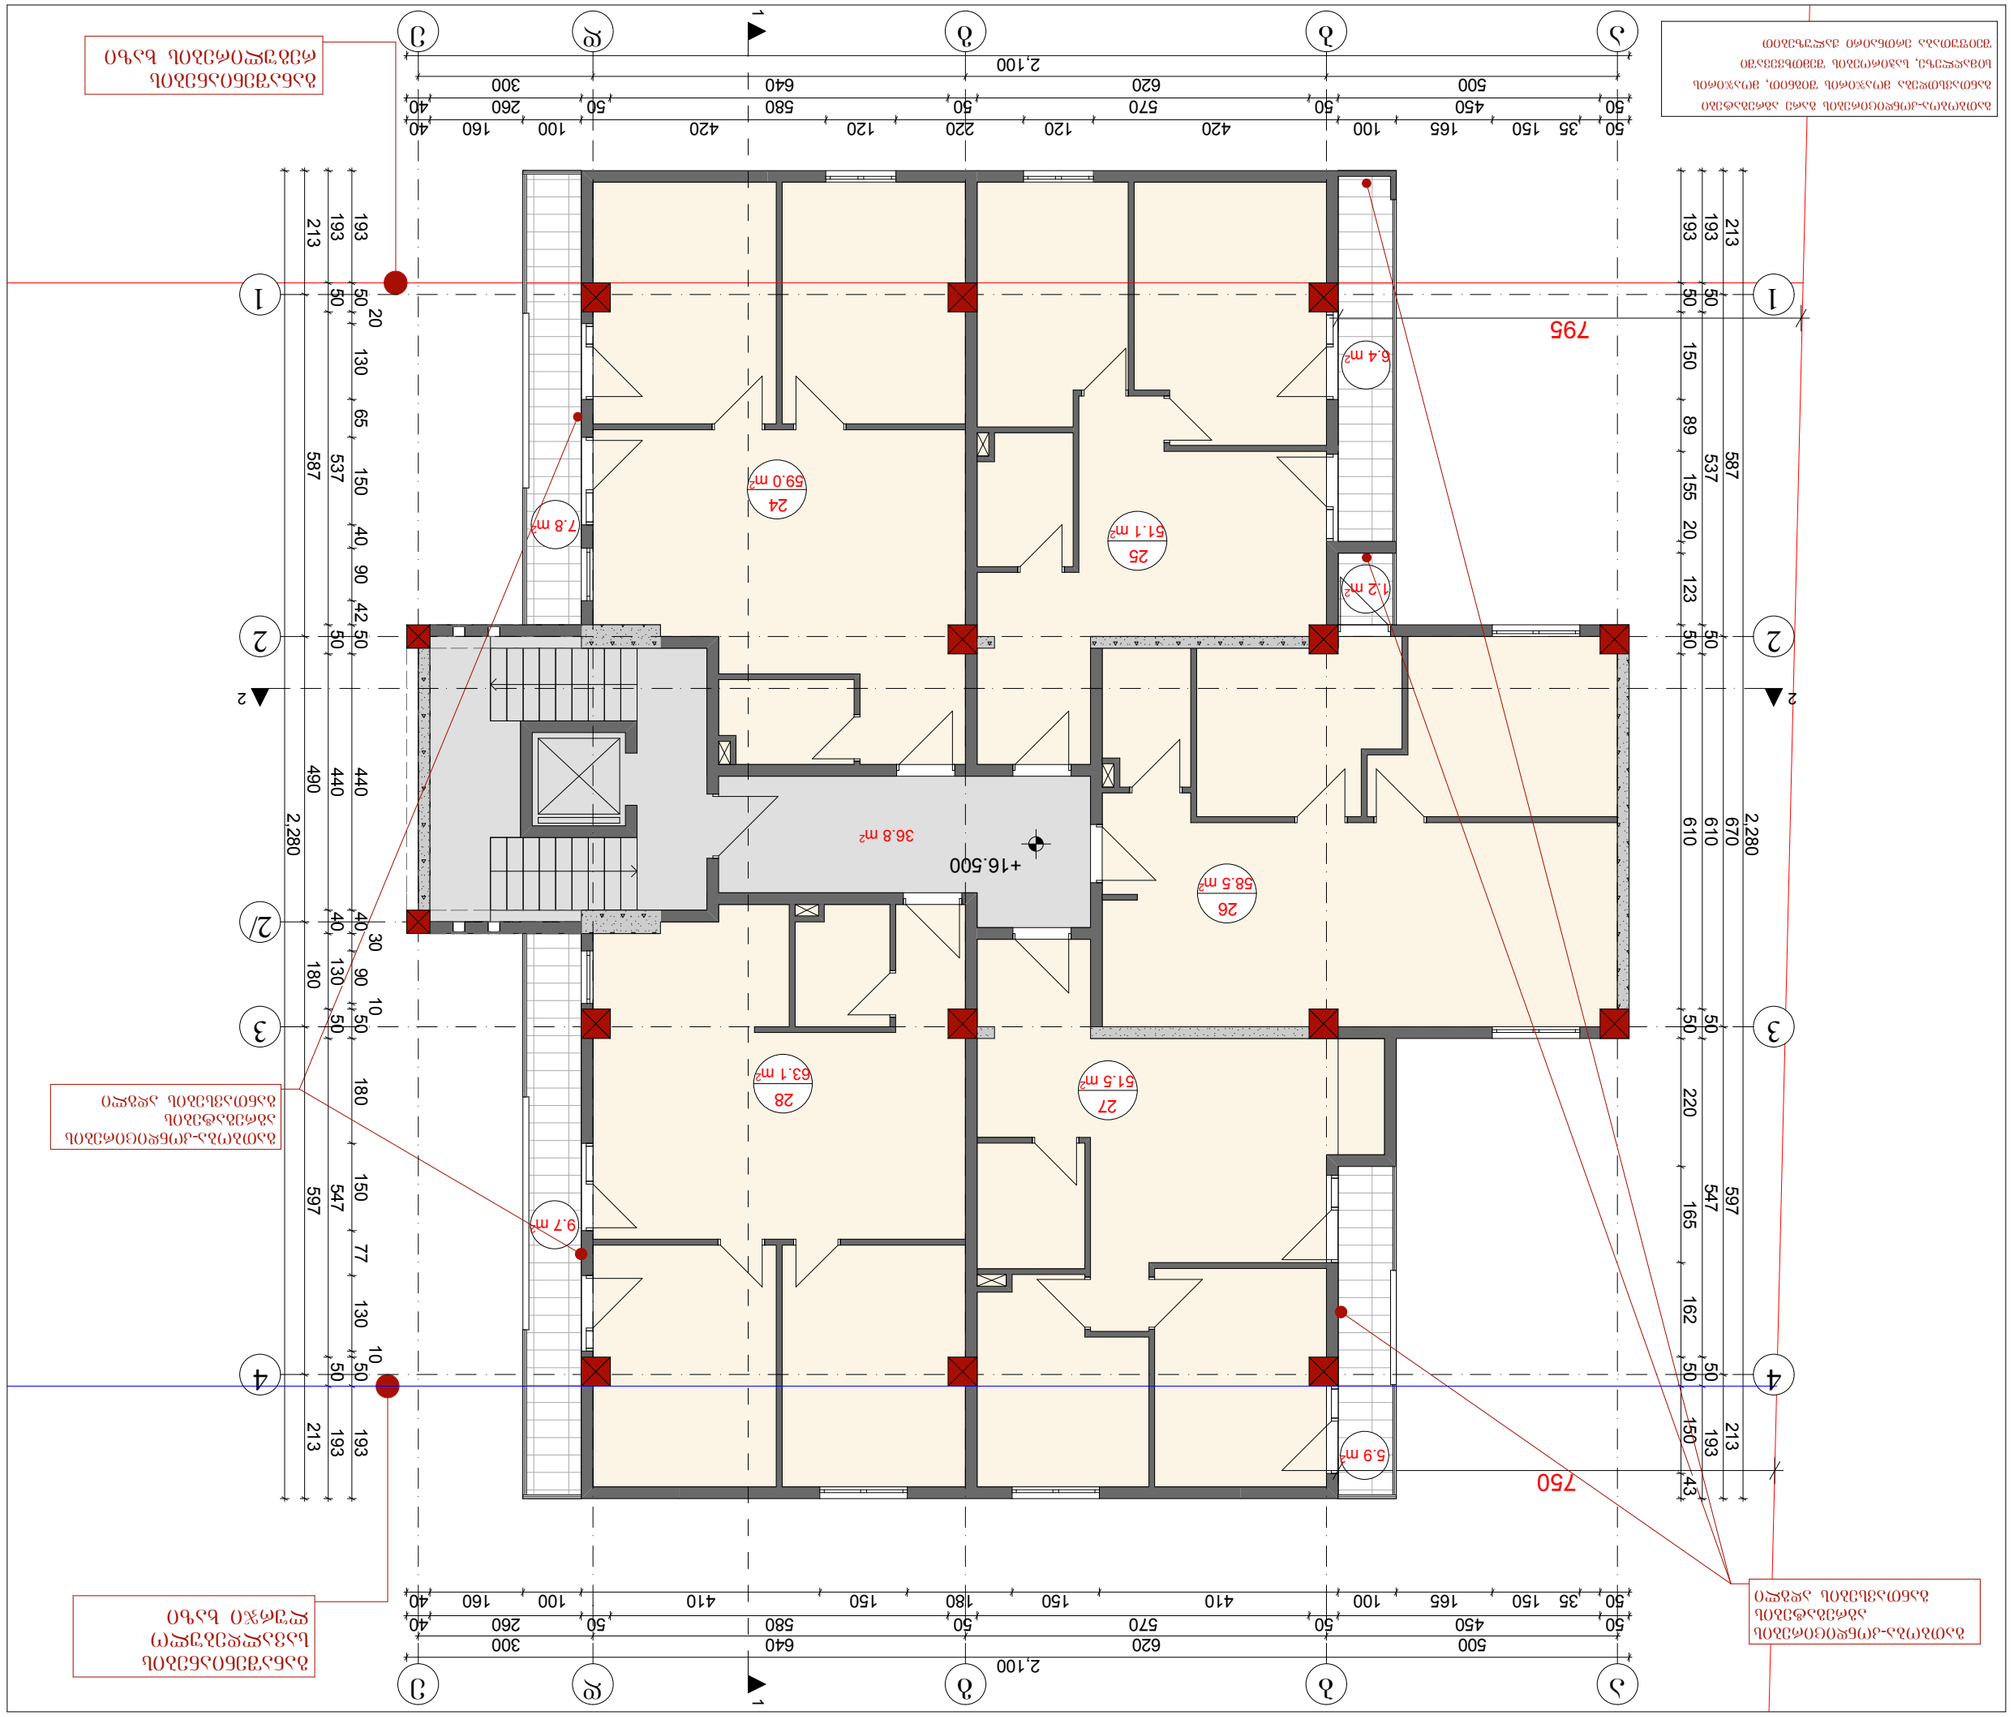
ბინის ნომერი
ფართი
ფართი
ფართ

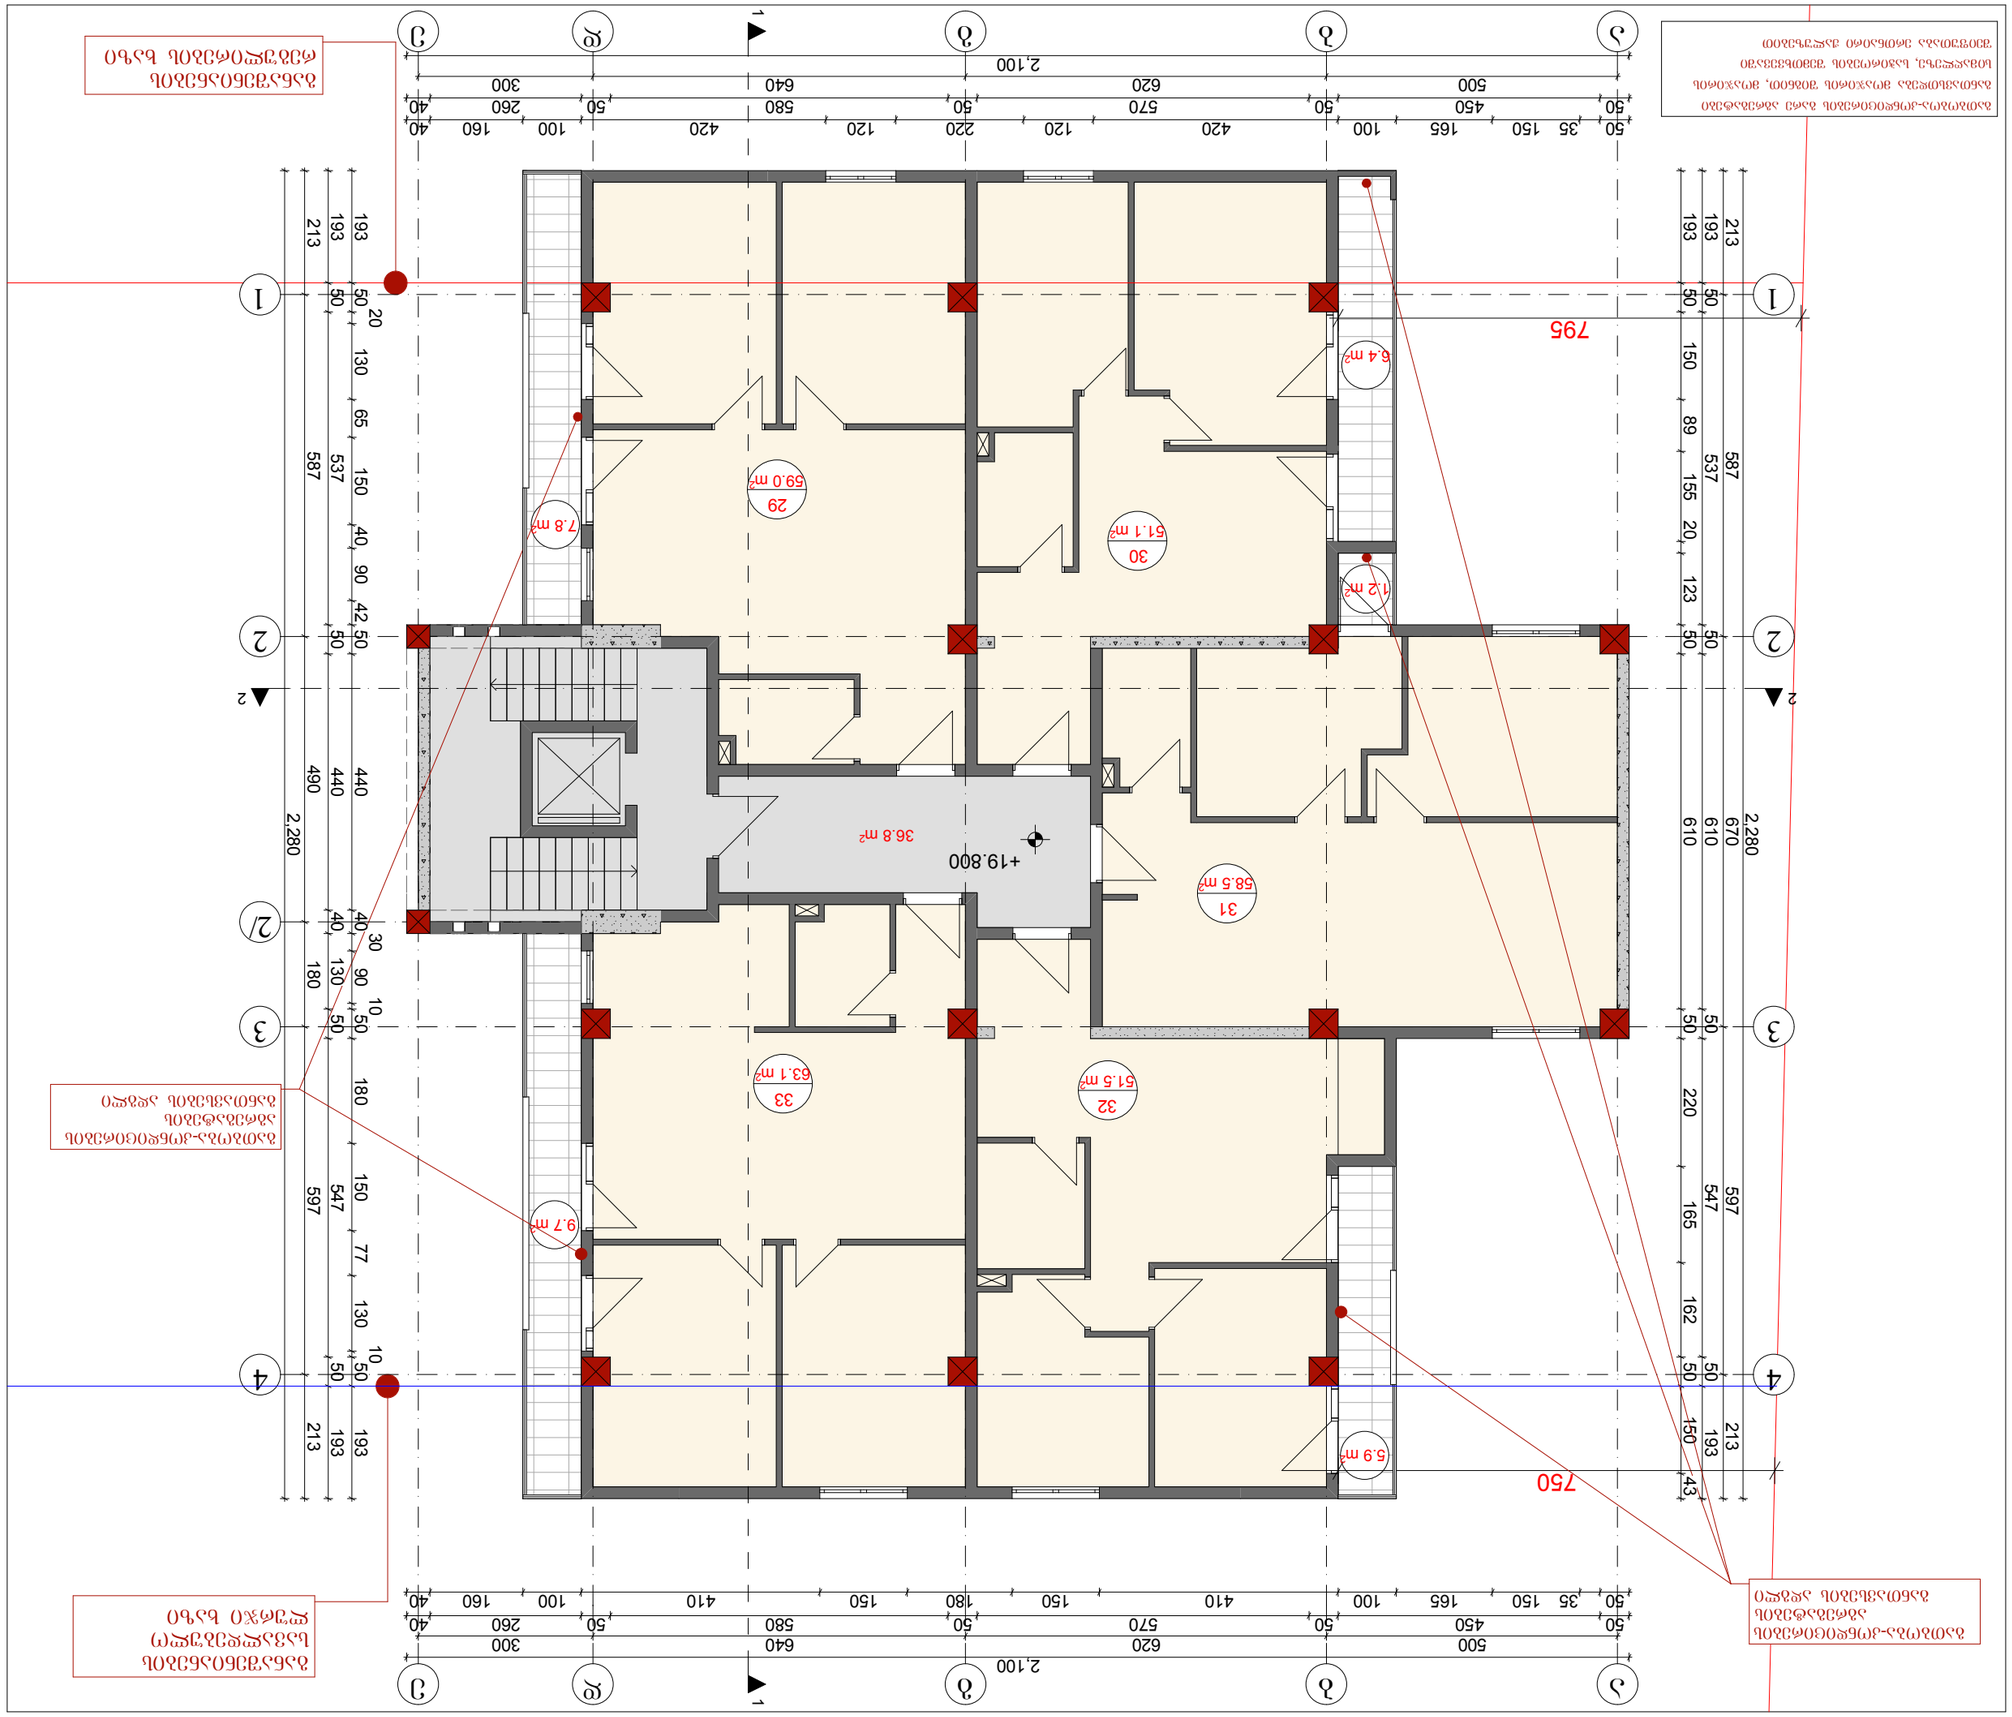

ა. მაისურაძე	
ს.ნ. 01.72.14.038.890)	

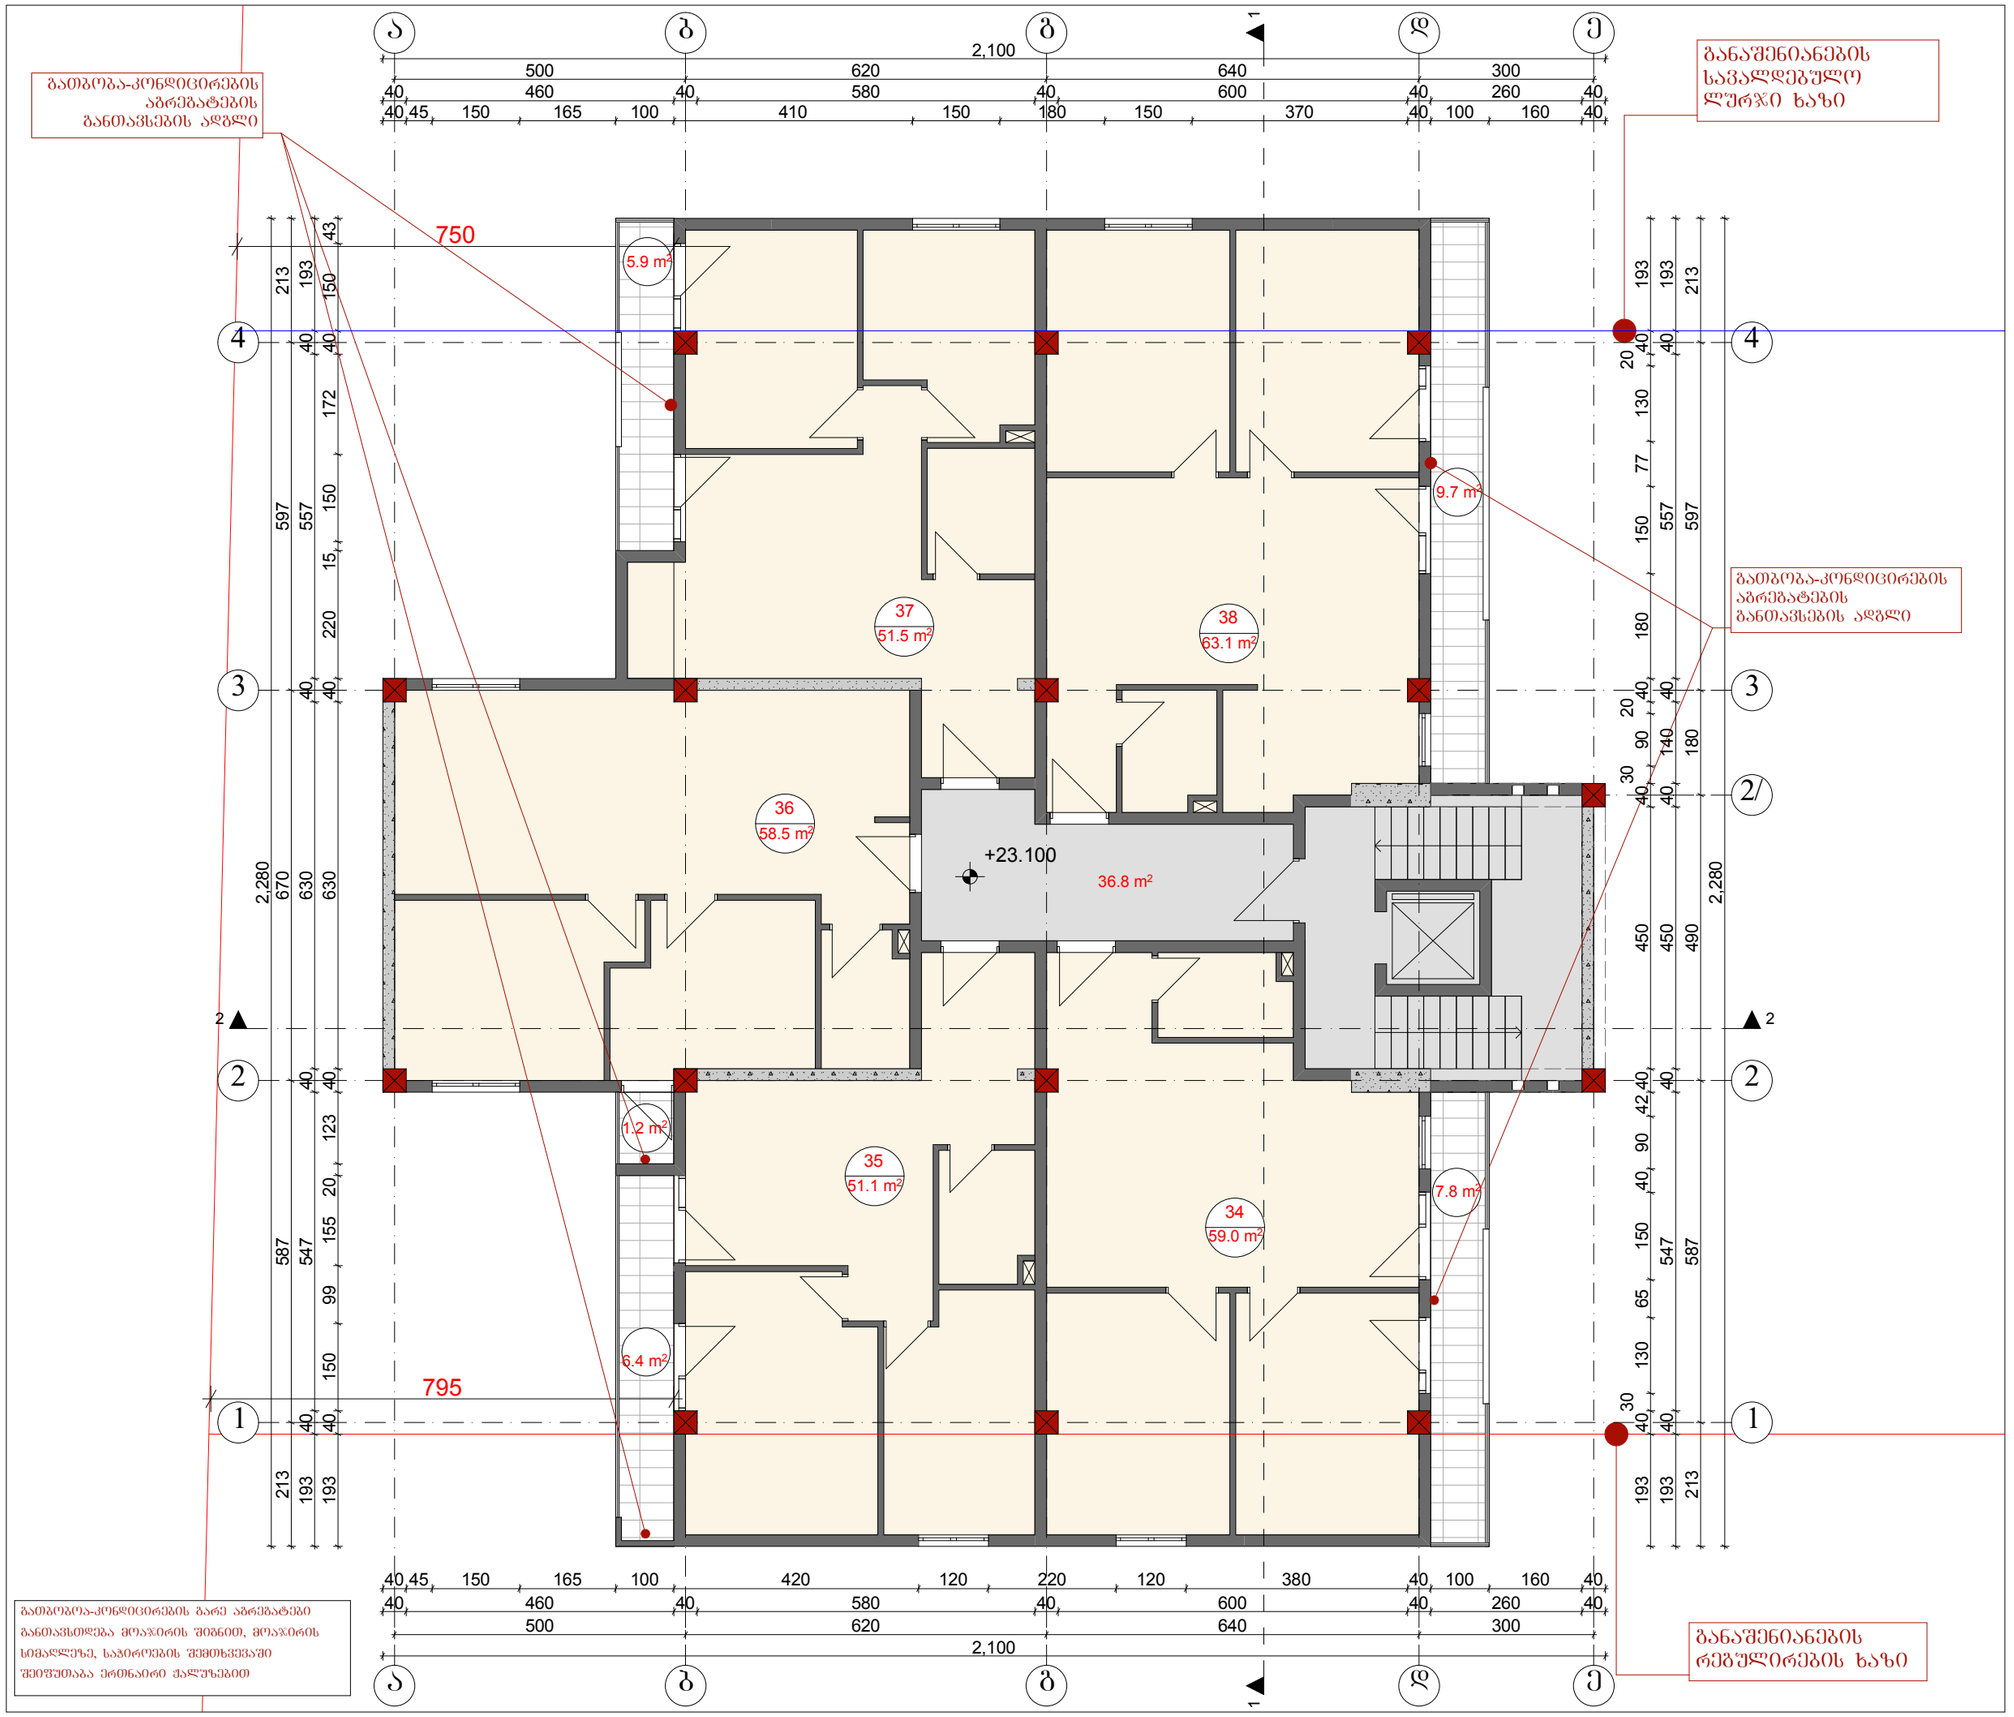

ქ. თბილისი

სოფელი დიდომი (ს.კ. 01.72.14.038.890)

პროექტის სახელწოდება

მრავალბინიანი საცხოვრებელი სახლი

პირობითი ნიშნები

ნაკვეთის საზღვარი

+3.60 არქიტექტურული ნიშნული

+3,00 არქიტექტურული ნიშნული

ექსპლიკაცია

შენიშვნა

1. ნახაზის ჭვეშა ცვლილება მშენებლობისას შეთანხმებული უნდა იყოს პროექტის ავტორთან

New Line studio ARCHITECTS

თბილისი, მაყაშვილის #6

ტელ: 298 33 98

contact@nlstudio.com.ge

www.NLSA.GE

ნახაზის დასახელება

VIII სართულის გეგმა

თანამდებობა	გვარი	ხელმოწერა
დირექტორი	კ. თევდორაძე	
მთ.არქიტექტორი	ბ. მარგველანი	
არქიტექტორი	გ. რევაზიშვილი	
მასშტაბი	1:100	ფორმატი
თბილისი 2015 წ.	შეცვლილი / შეცვლილი	A-3

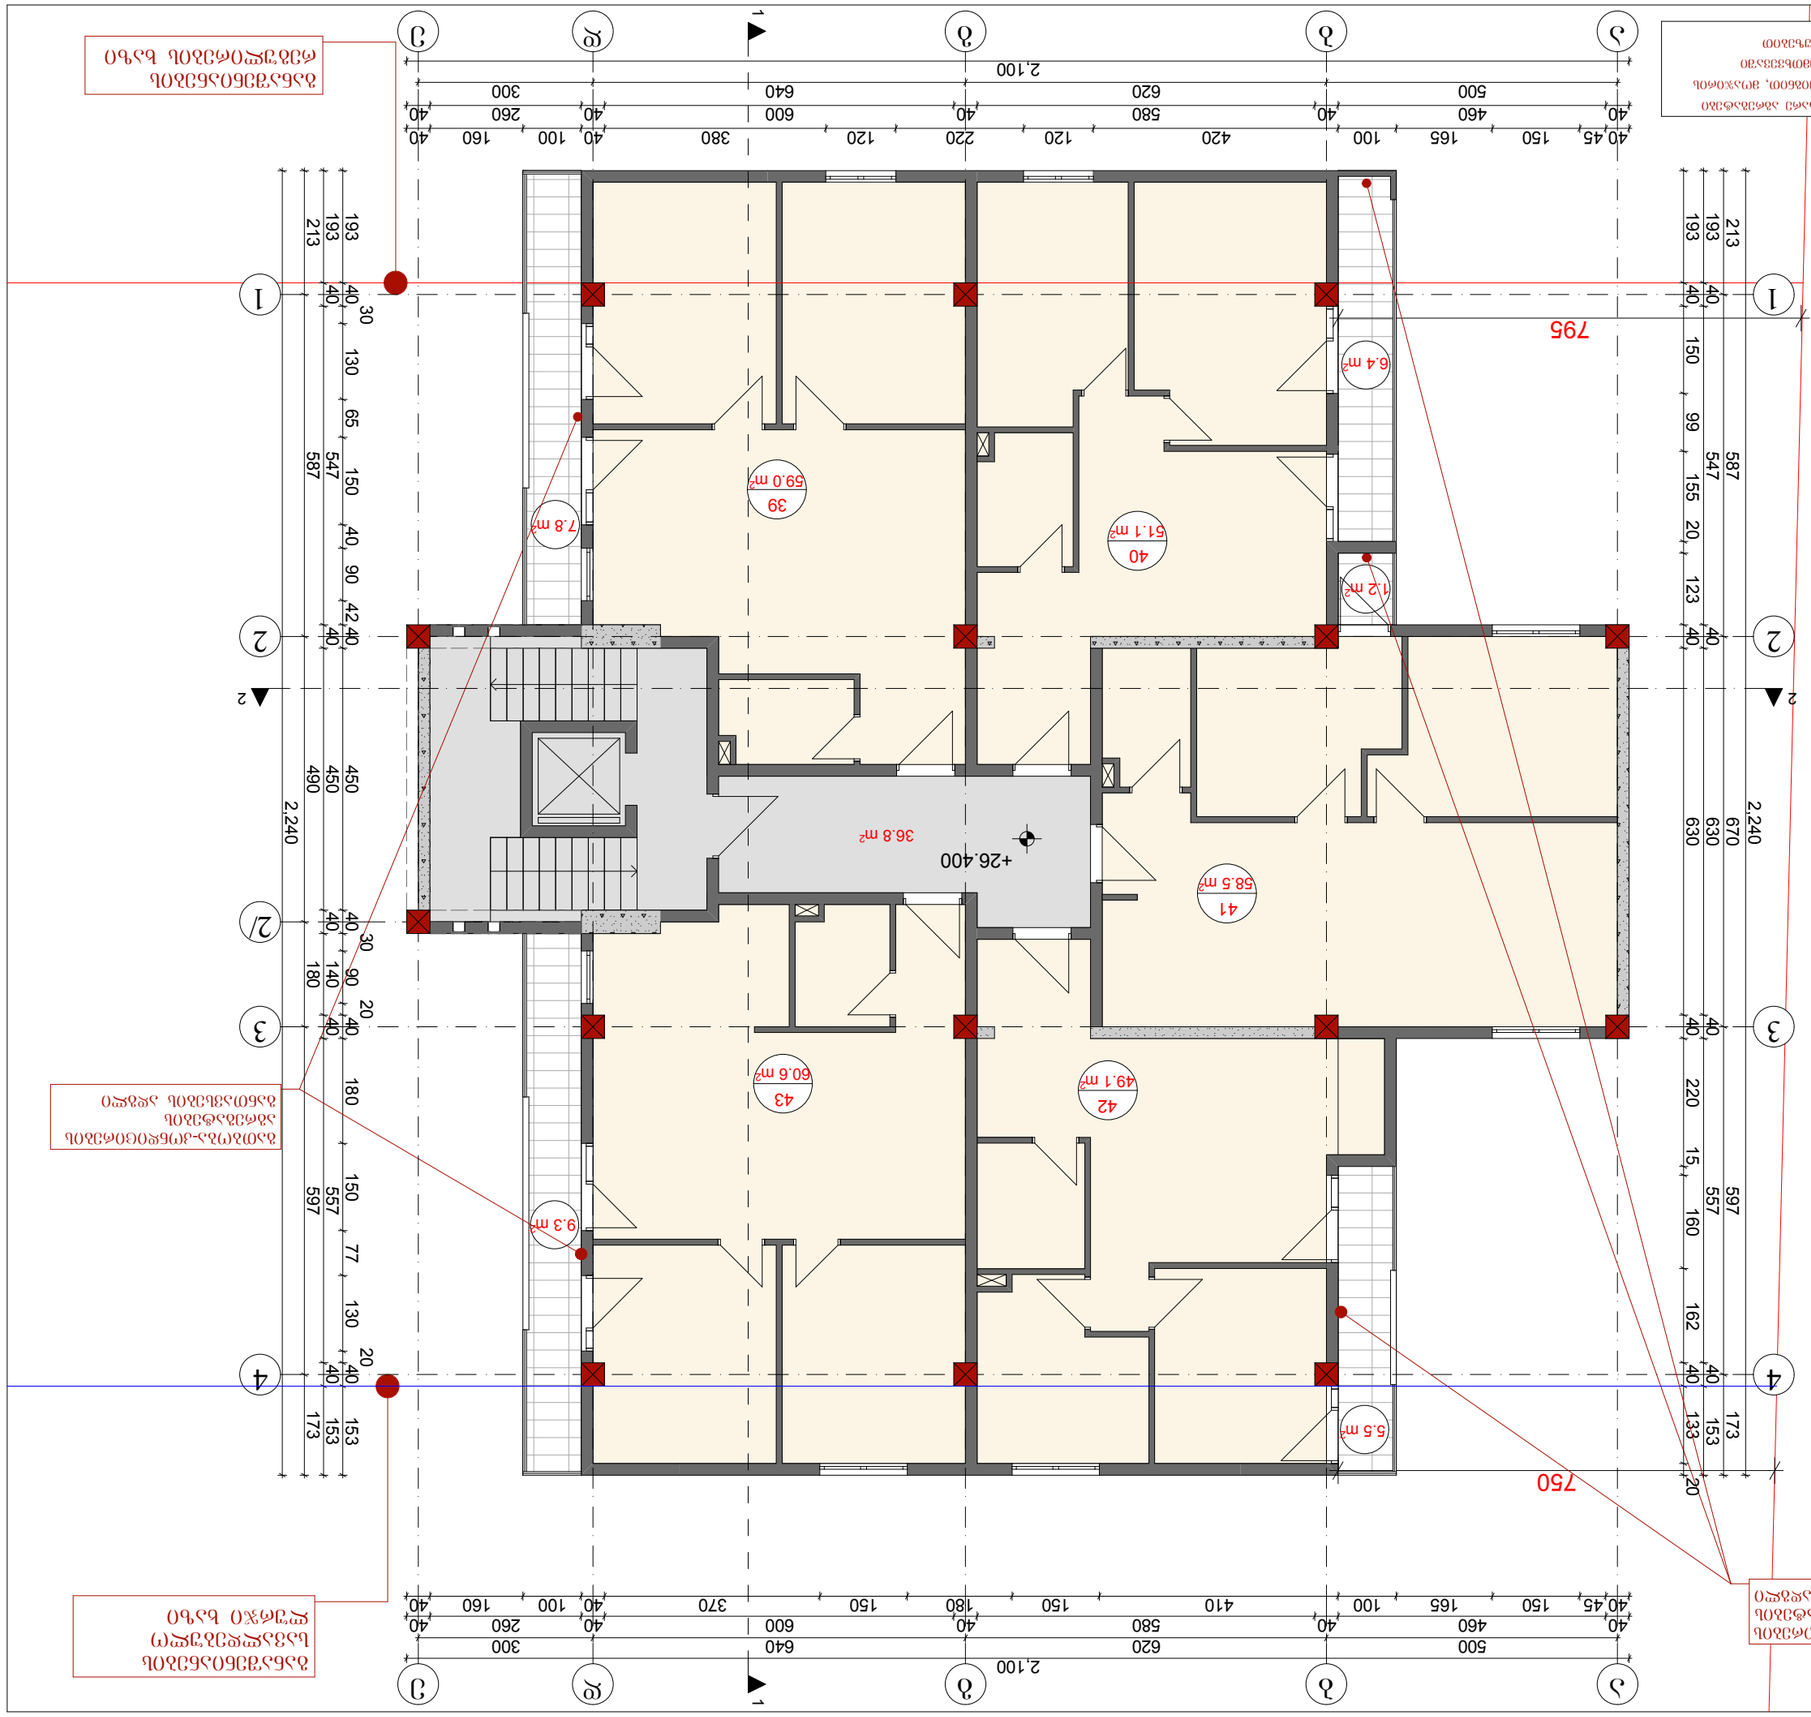
ბეტონის მონოლითური კედელი
ბლოკის ტიპის ქვა
ბლოკის ტიპის ქვა
ბეტონის მონოლითური კედელი

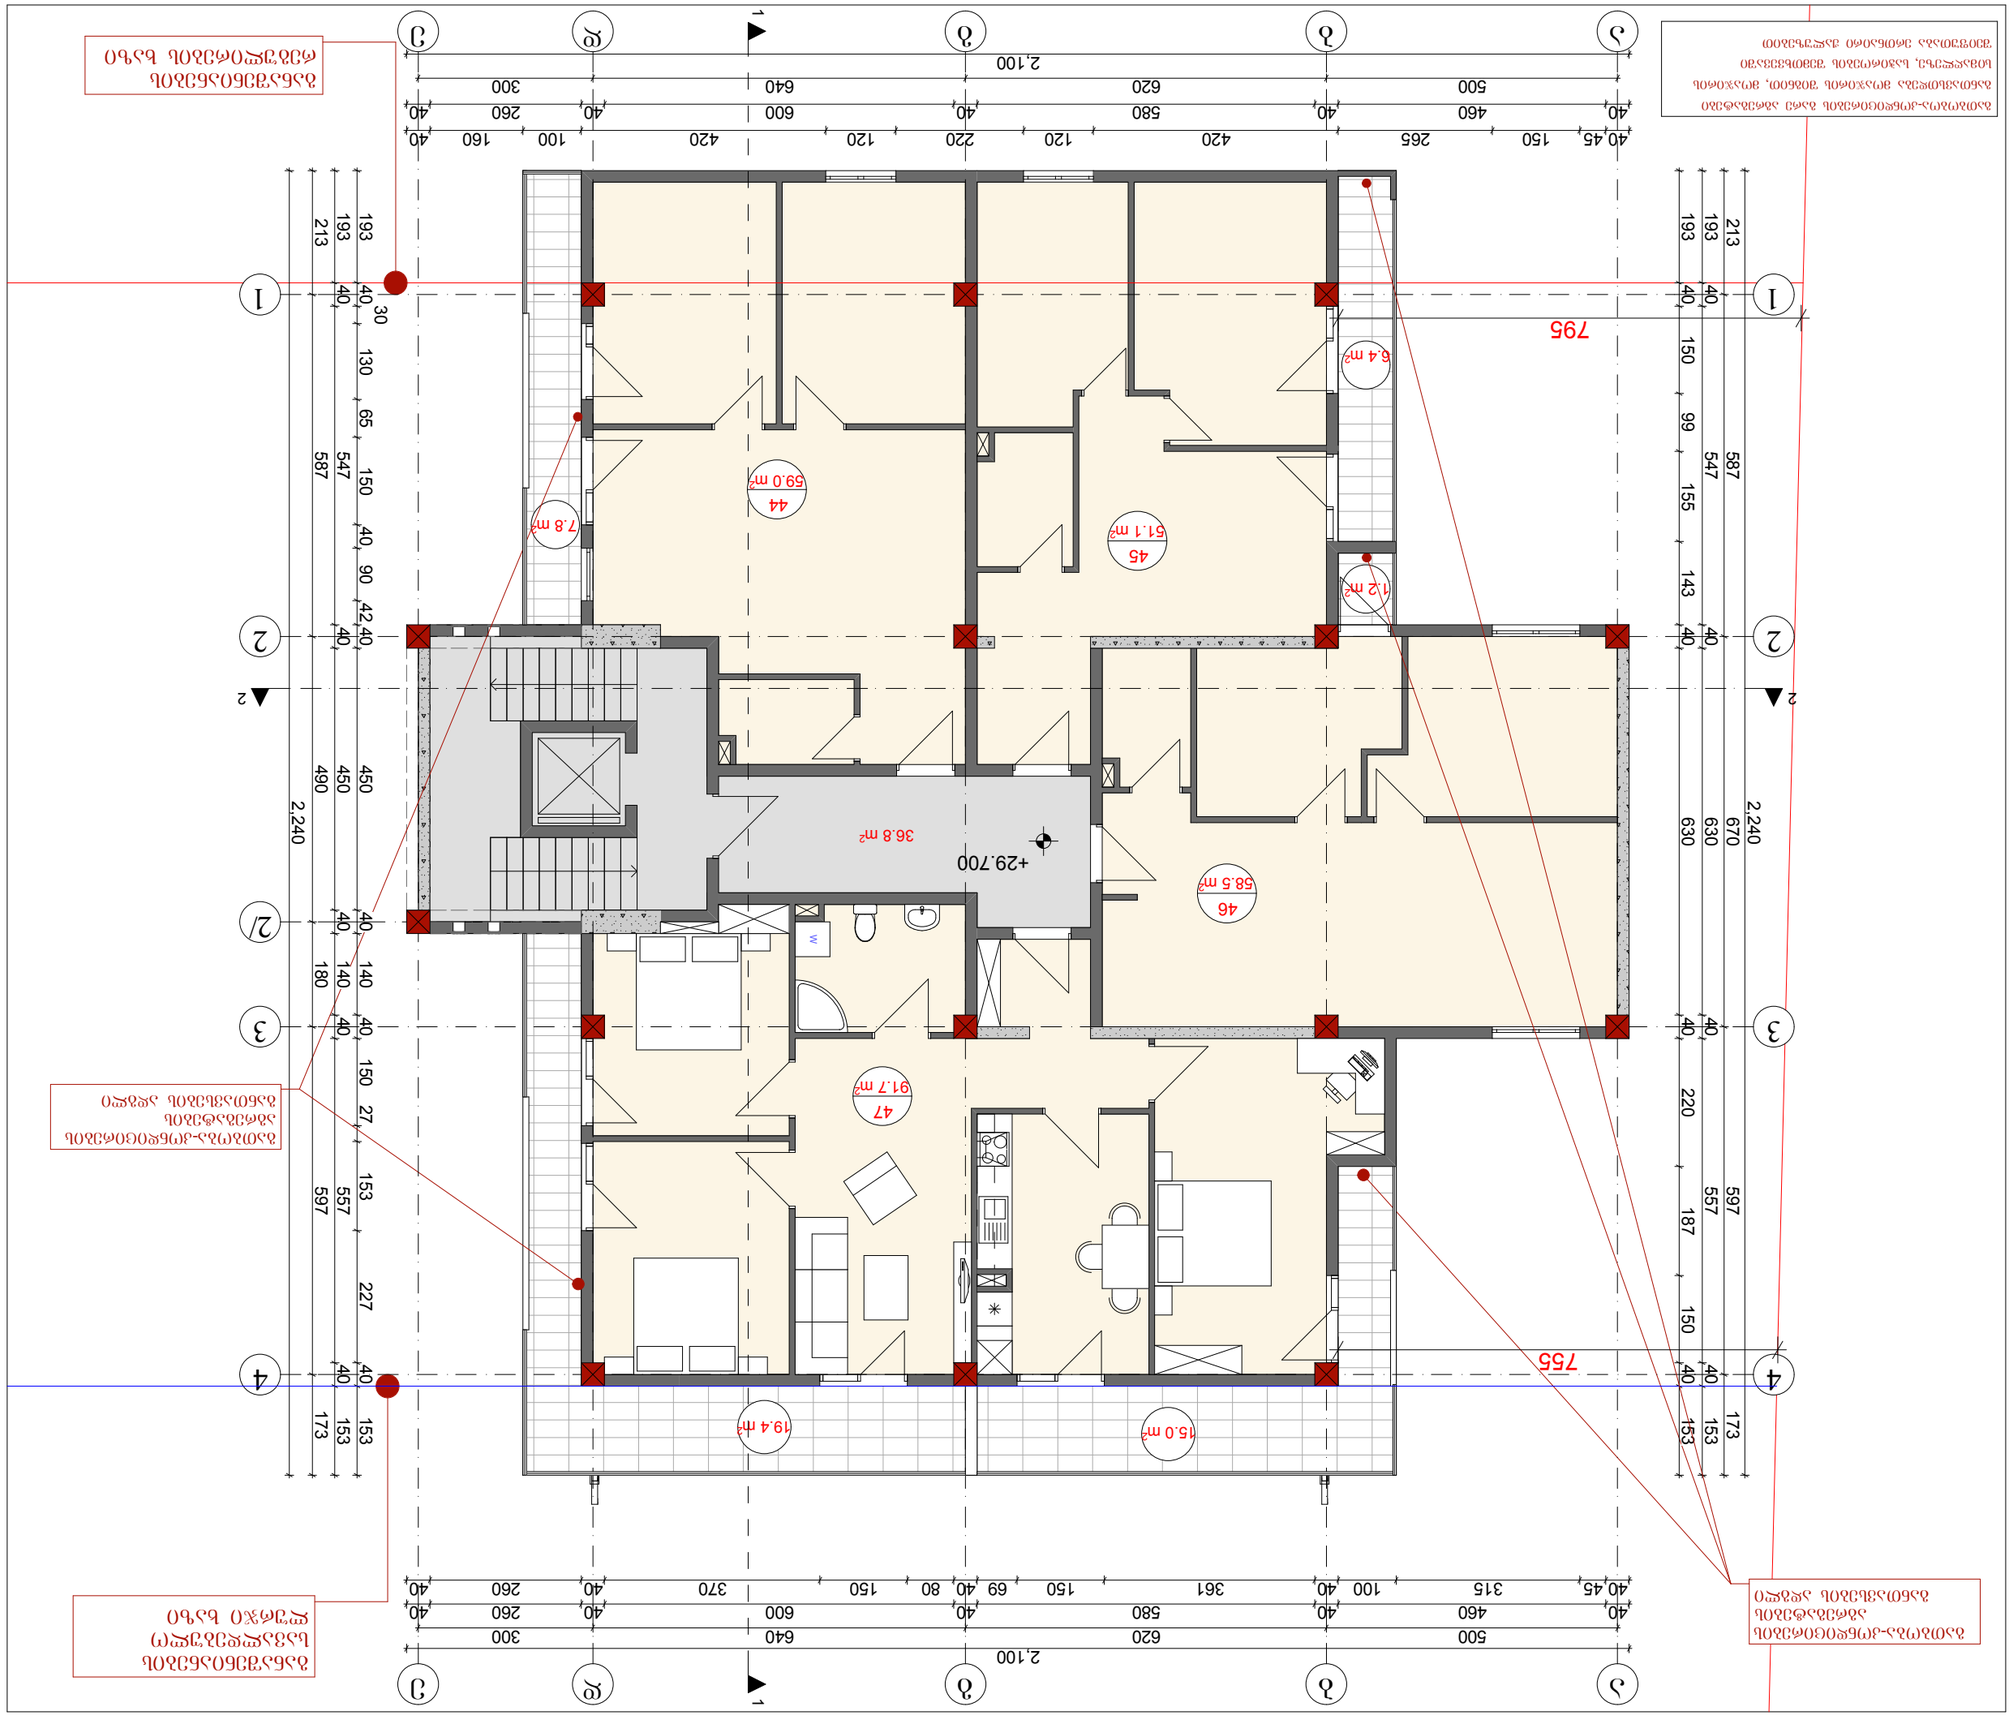

ბინის ნომრის, ოთახის დანიშნულების და ფართის ცხრილი იხილეთ ტექნიკური პროექტის ფურცელზე

ბინის ნომრის, ოთახის დანიშნულების და ფართის ცხრილი იხილეთ ტექნიკური პროექტის ფურცელზე

ბინის ნომრის, ოთახის დანიშნულების და ფართის ცხრილი იხილეთ ტექნიკური პროექტის ფურცელზე

ა. ტაბლიაშვილი	
ს. ნიკოლაძე	

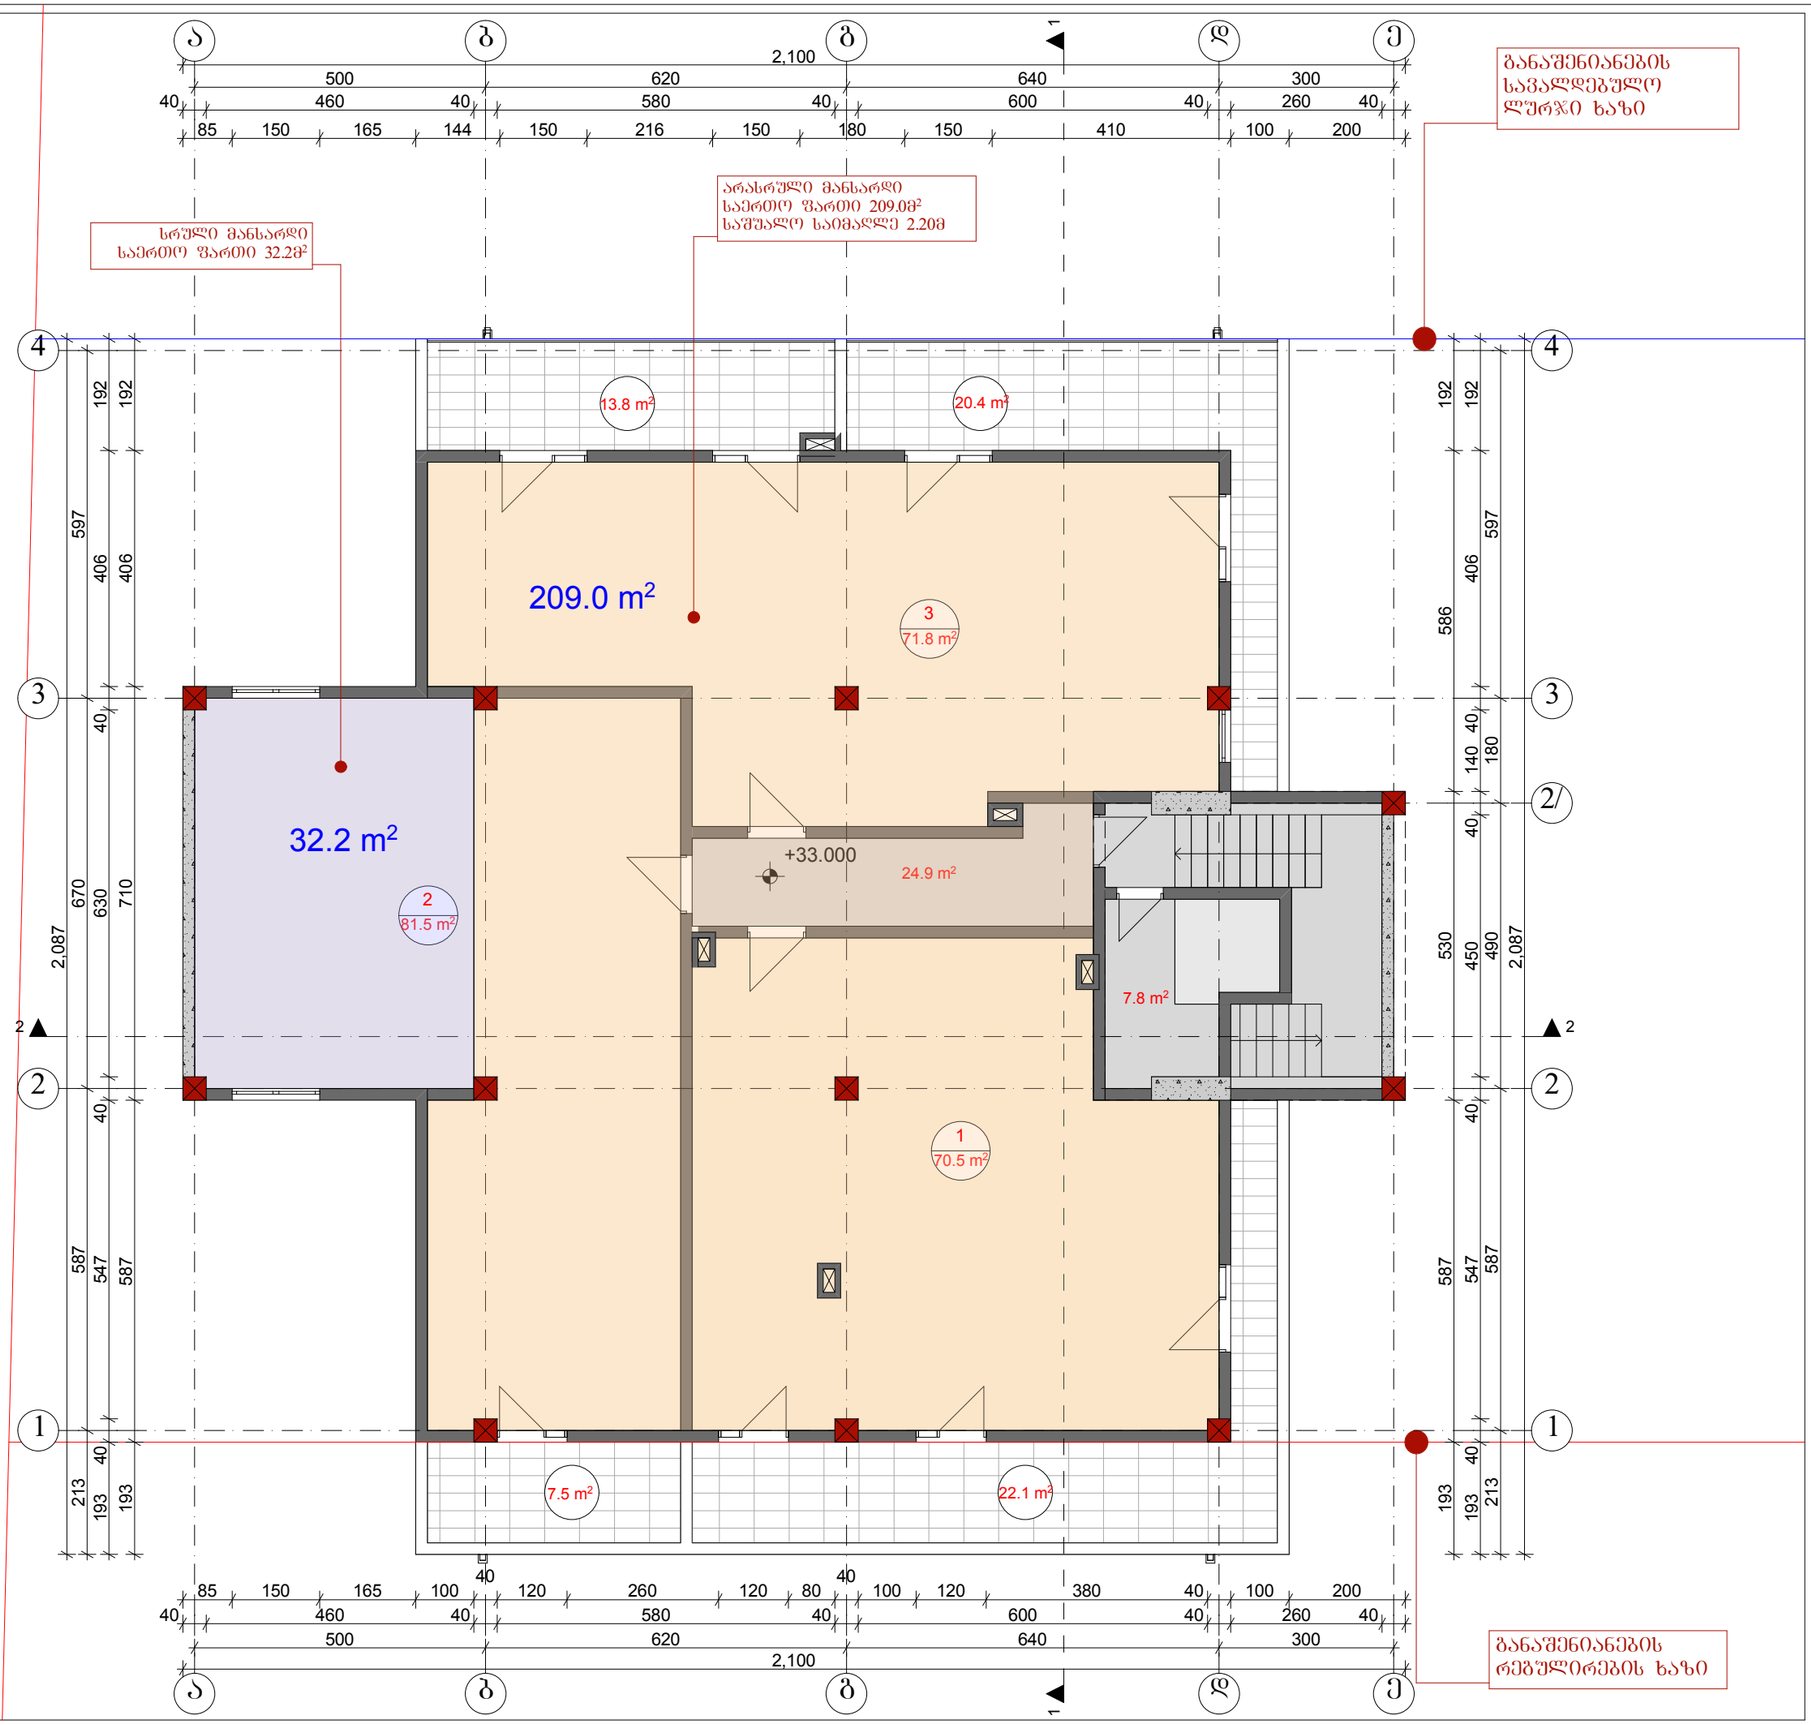

ქ. თბილისი

სოფელი ღიღომი (ს.კ. 01.72.14.038.890)

პროექტის სახელწოდება

მრავალბინიანი საცხოვრებელი სახლი

პირობითი ნიშნები

ნაკვეთის საზღვარი

+3.60 არქიტექტურული ნიშნული

+3,00 არქიტექტურული ნიშნული

ექსპლიკაცია

შენიშვნა

1. ნახაზის ყველა ცვლილება მშენებლობისას შეთანხმებული უნდა იყოს პროექტის ავტორთან

New Line studio
ARCHITECTS

თბილისი, მაყაშვილის #6
ტელ: 298 33 98
contact@nlstudio.com.ge
www.NLSA.GE

ნახაზის დასახელება

XI სართულის გეგმა

თანამდებობა	გვარი	ხელმოწერა
დირექტორი	კ. თევდორაძე	
მთ.არქიტექტორი	ბ. მარგველანი	
არქიტექტორი	გ. რეჩაზიშვილი	
მასშტაბი	1:100	ფორმატი
თბილისი 2015 წ.	ფურცლები / ფურცელი	A-3

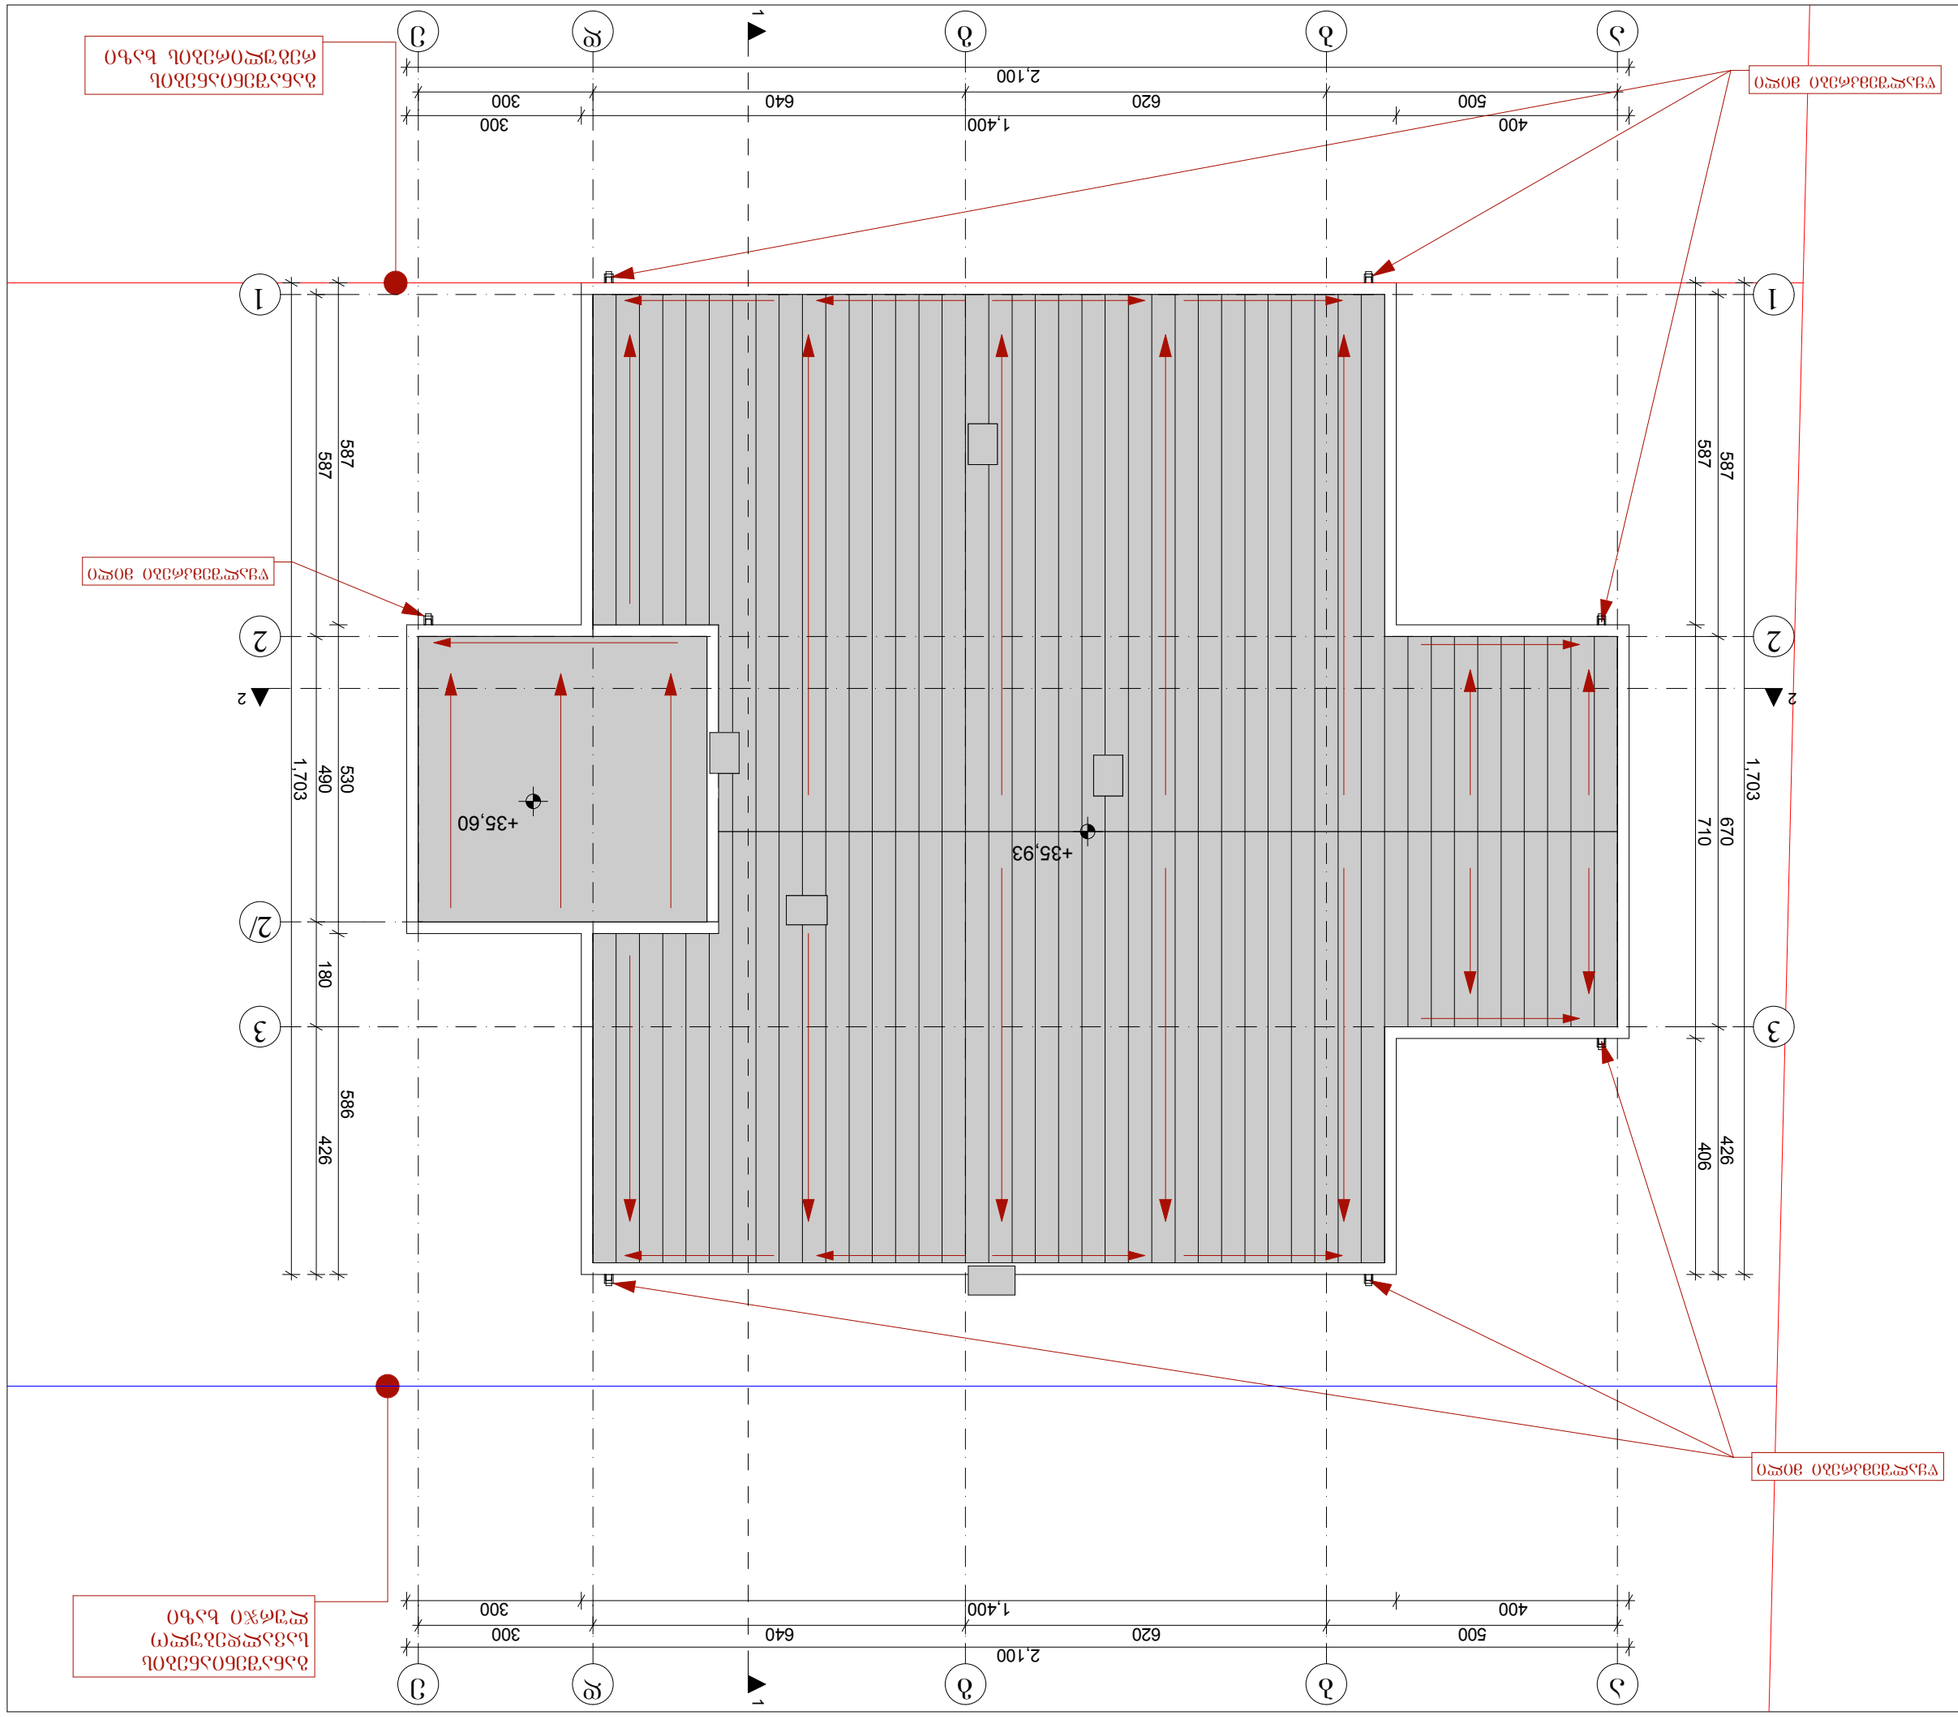
ბეტონის ფილა (ს.კ. 01.72.14.038.890)
ბეტონის ფილის ქვეშ ეწყობა ორფენა ასფალტის ანტიკოროზიული საფარი
ასფალტის საფარ