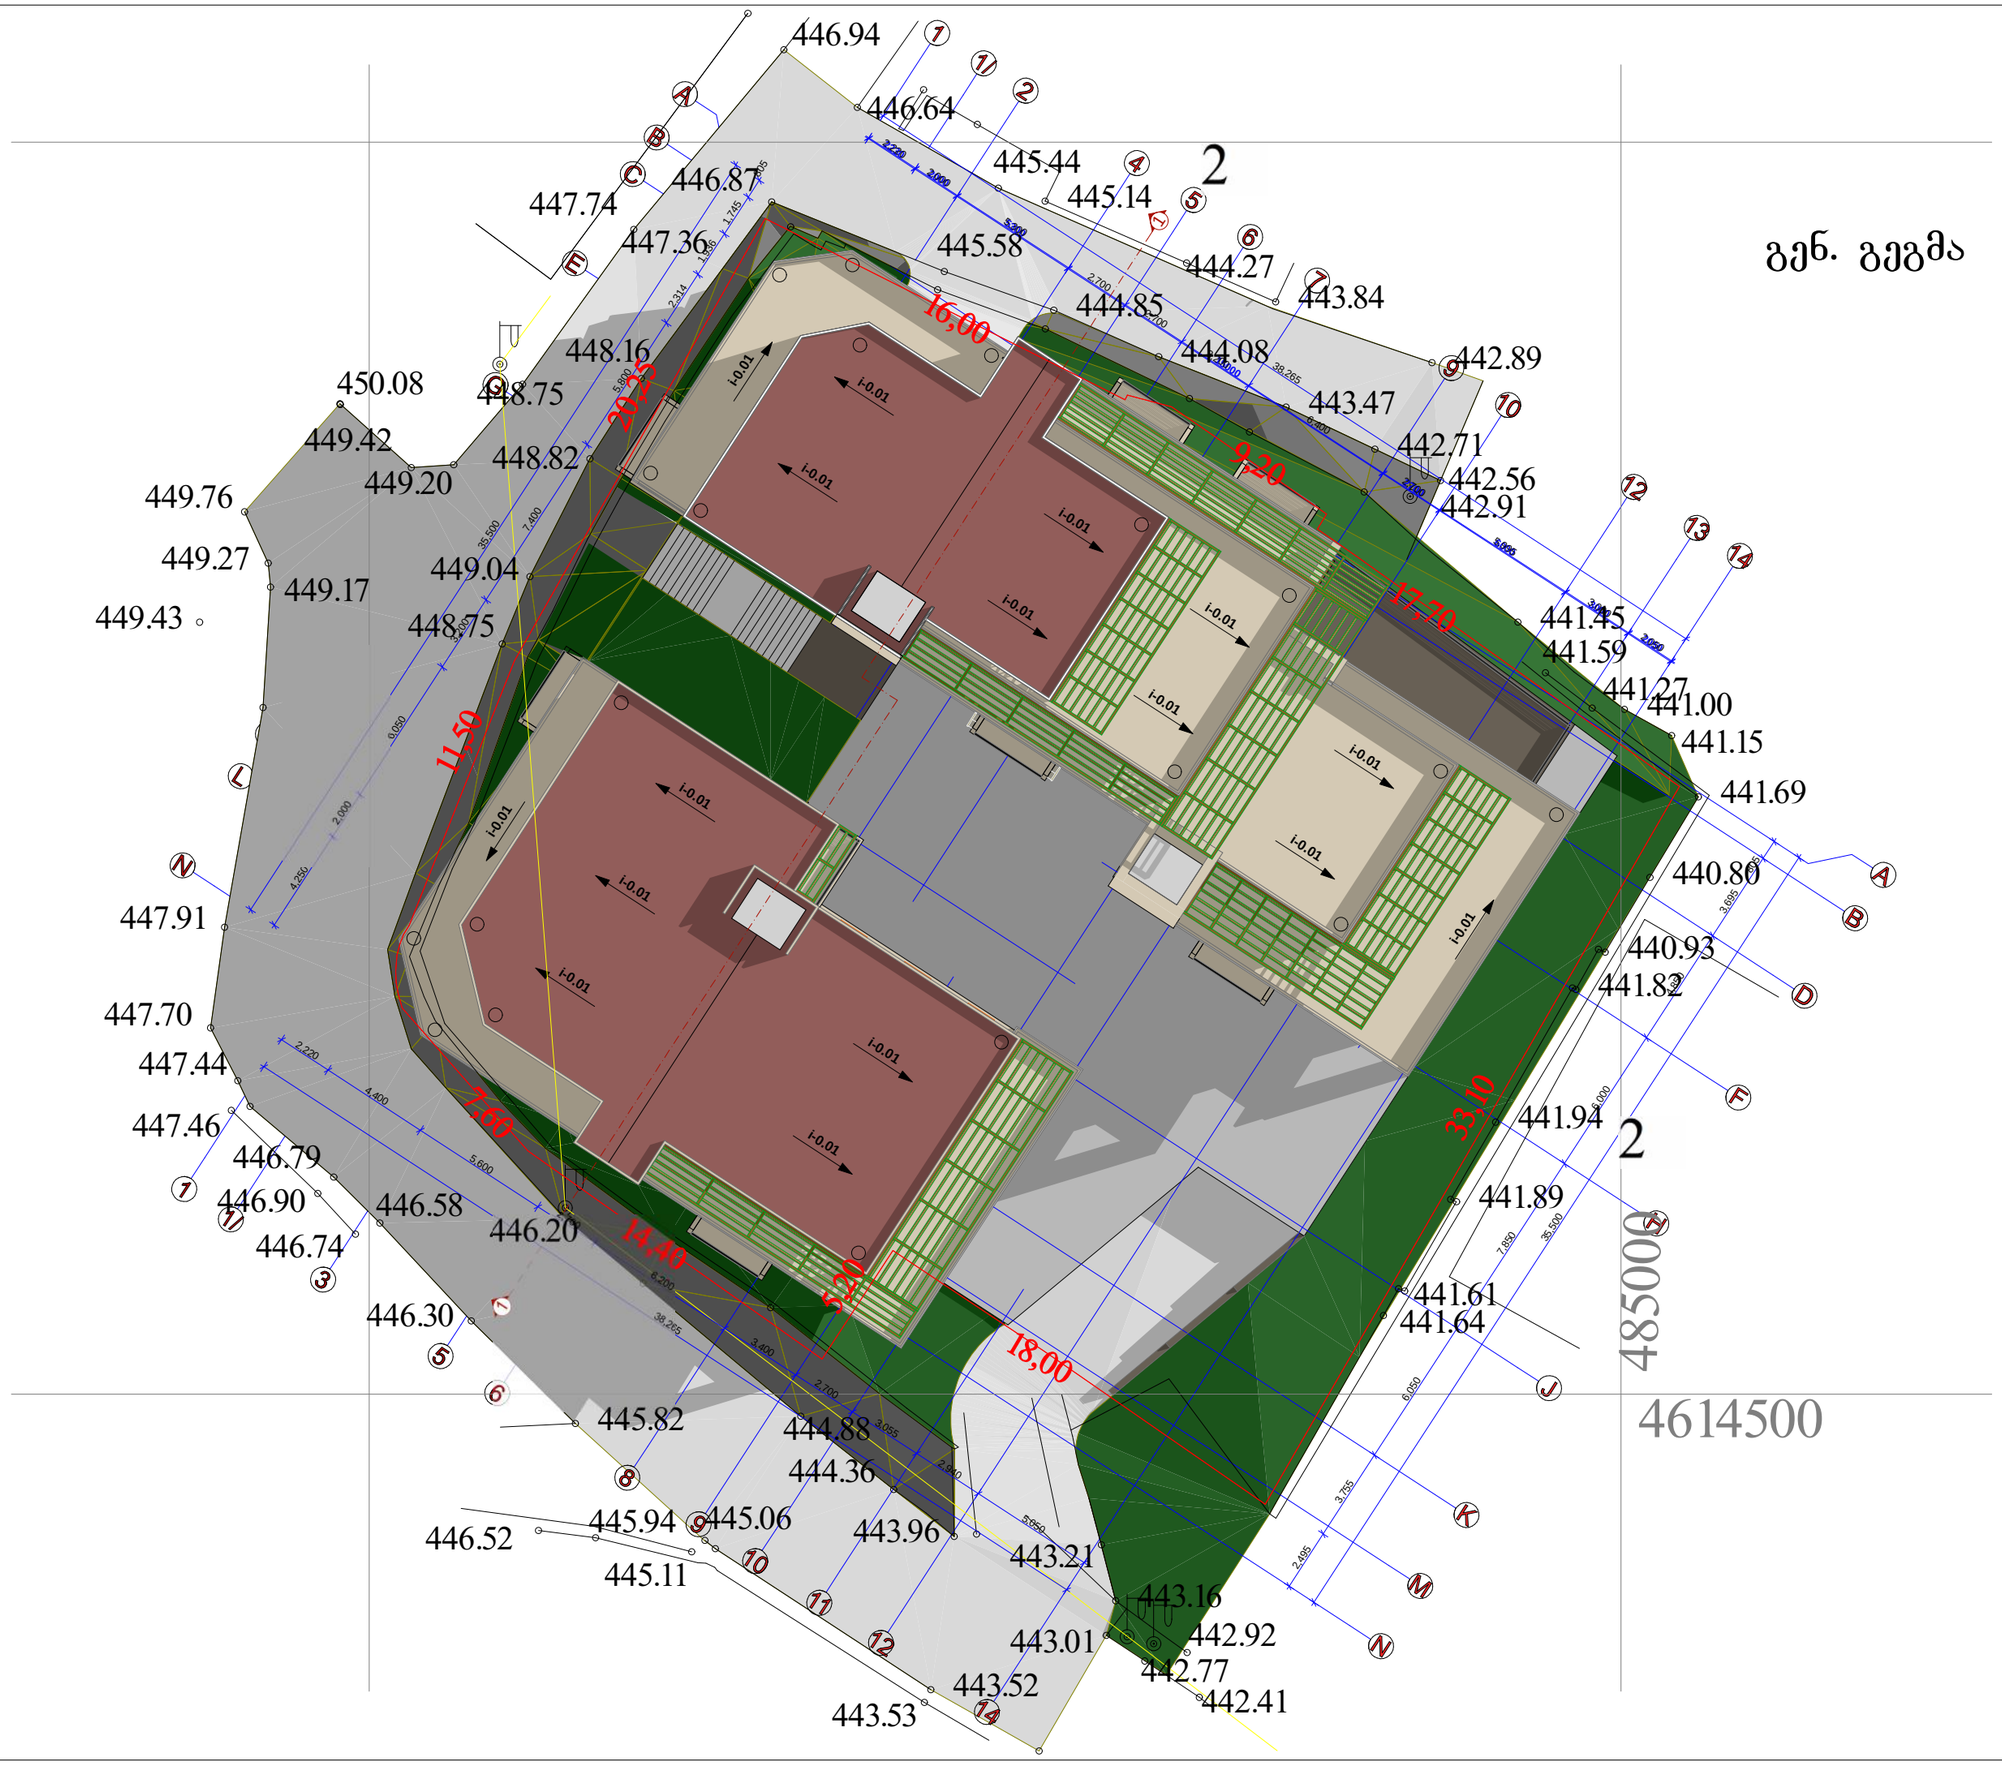


ფორმატი: A3	დაკვეთა: №03-01	თბილისი 2015 წელი

სართულის ტექნიკურ-ეკონომიური მაჩვენებლები

ერთიანი ტექ. ეკონომიური მაჩვენებლები:

ტერიტორიის ფართობი:	1515.0 კვ.მ.
განაშენიანების ფართობი:	832.0 კვ.მ.
საერთო ფართობი:	4826.0 კვ.მ.
მათ შორის:	
სახლოვრებელი ფართობი:	1311.2 კვ.მ.
დამხმარე ფართობი:	849.0 კვ.მ.
საოჯახის ფართობი:	108.0 კვ.მ.
კომერციული ფართობი:	177.1 კვ.მ.
ძირის ჟჯრედების ფართობი:	541.2 კვ.მ.
სახაშხულო ფართობი:	765.9 კვ.მ.
ავტოშარეხის ფართობი:	1073.6 კვ.მ.

ძ1 - 0.5 832.0 კვ.მ.
ძ2 - 1.8 2763.8 კვ.მ.
ძ3 - 0.2 294.9 კვ.მ.

დამკვეთი:

გაი კიდარი და იაკობ შიმშონი, ისრაელის მოქ. შ.პ.ს. „გაკო ბილდინგი"

ფურცლის სახელი:

გენერალური გეგმა

შენიშვნა:

აბსოლიტური ნიშნული 0.00 =449.96

პროექტის დასახელება:

ინდ. მრავალბინიანი საცხ. სახლის (ქ. თბილისი, ბერძენის ქ. №14-ის მიმდებარედ, 2-ნადიკვარის ქ. №17) პროექტი

ArchiteQ Studio

შ.პ.ს. „არქიტექქი"
ქ. თბილისი ჟ. შარტავას ქუჩა №38\36
ტელ: (995) 30 90 36
E-mail: archigocha@gmail.com

თანამდებობა	გვარი	ხელმოწერა	თარიღი
პრ. მთ. არქიტექ.	გ. ჩოგოვაძე		
ავტორი	გ. ჩოგოვაძე		
მასშტაბი	1 : 500	გენ. გეგმა	
თარიღი	09.09.2015		
სტადია		ფურცელები	ფურცელი
არქიტექტურული პროექტი			

საქართველო

№
№

ქ. თბილისის მერიის
საჯარო სამართლის იურიდიული პირი
თბილისის არქიტექტურის სამსახური

მისამართი: ქ. თბილისი, ბერძნის ძუძა №14 - ის მიმდებარედ /
ქ. თბილისი, დასახლება მე-2 ნადიკვარი, №17

ფართობი: 1515 კვ.მ. არასასოფლო-სამეურნეო საკ.კ 01.18.04.009.020

მოსარგებლე: შ.პ.ს. "ბაკო ბილდინგი"

სიტუაციური ნახაზი



განყოფილების უფროსი		
მთავარი სპეციალისტი		

მიწის სამუშაოების ჩატარების დროს შეთანხმება აწარმოეთ კომუნიკაციების წარმომადგენლებთან



პირობითი აღნიშვნები

სახ. სახლი	წარმული	წყალგაყვანილობა	ბაზი
არასახ. სახლი	მშენებარე შენობა	კანალიზაცია	ელ. ბოძები
ხის ღობე		სანიაღვრე	გათბობა
ქვის ქუჩელი		კაშხობაბმულობა	დრენაჟი
ქუჩელი			
ელ. გადამცემი ბაზი			
სატრანსფორმატორო ჯიხური			
ხეები			

შპს „გგ სტუდიო“		
დირექტორი		ო. ულჩენკო
შემსრულებელი		ო. ულჩენკო
დამკვეთი		შ.პ.ს. "ბაკო ბილდინგი"
მ. 1:500		05.11.2014

მის. თბილისი, ავჭალის მასივი