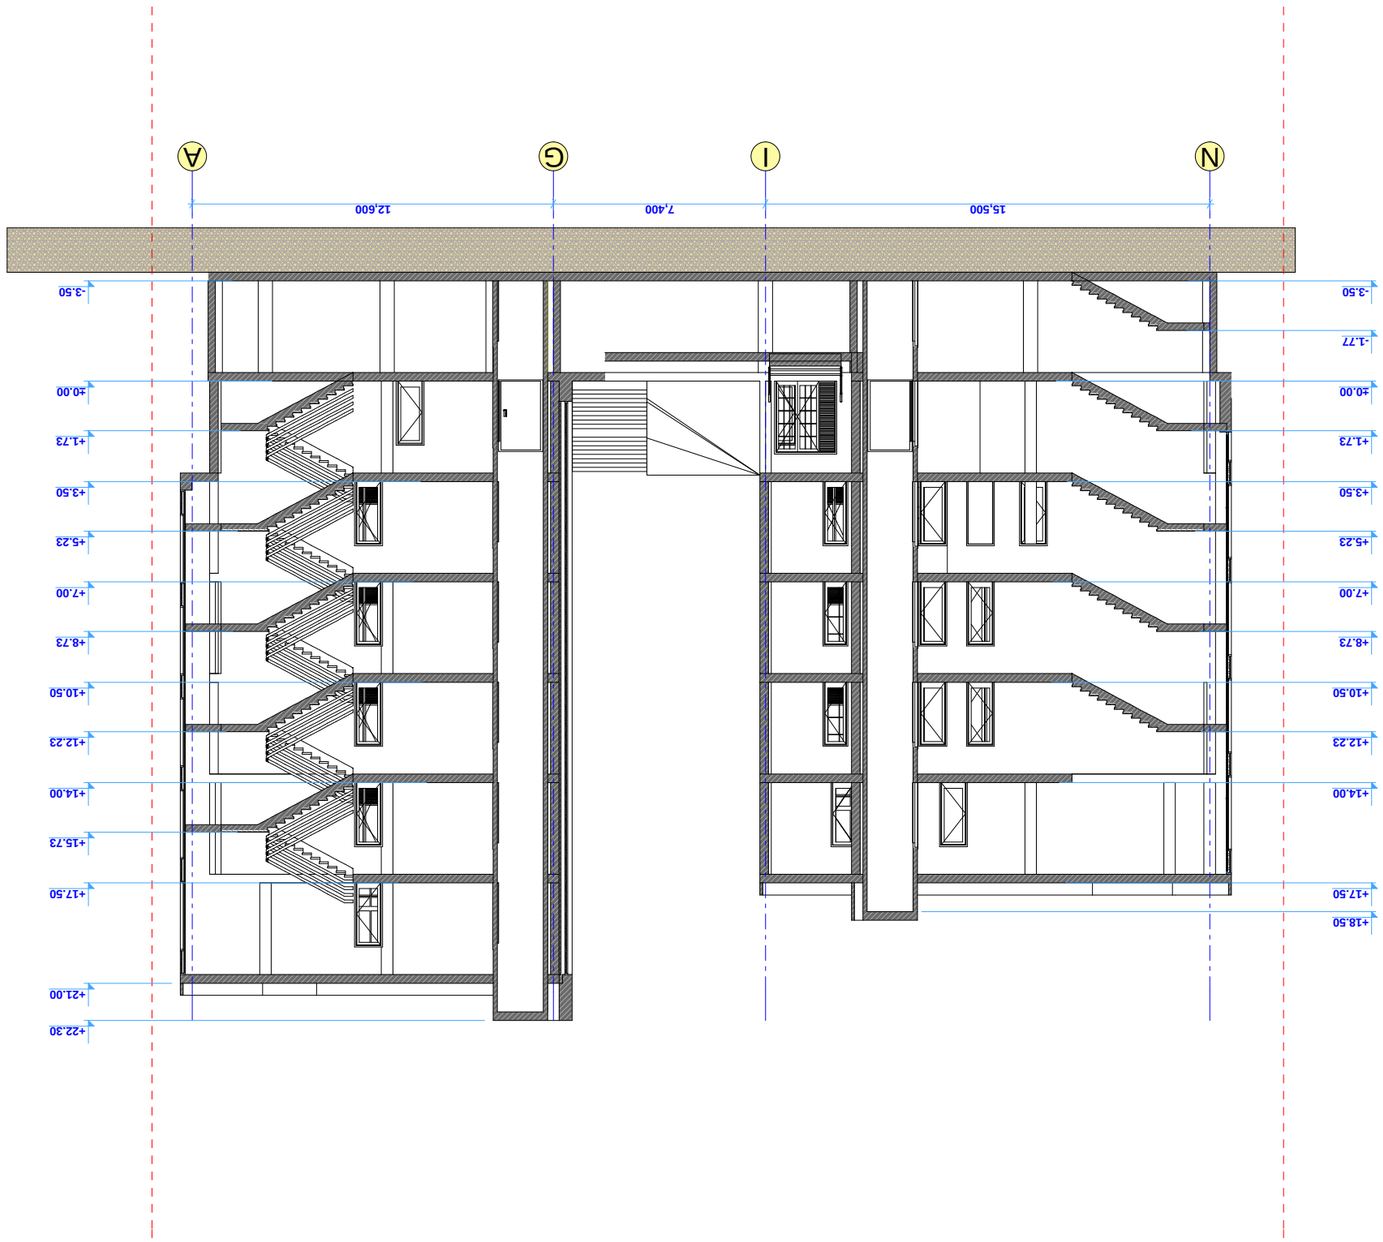









ჭრილი 2 - 2

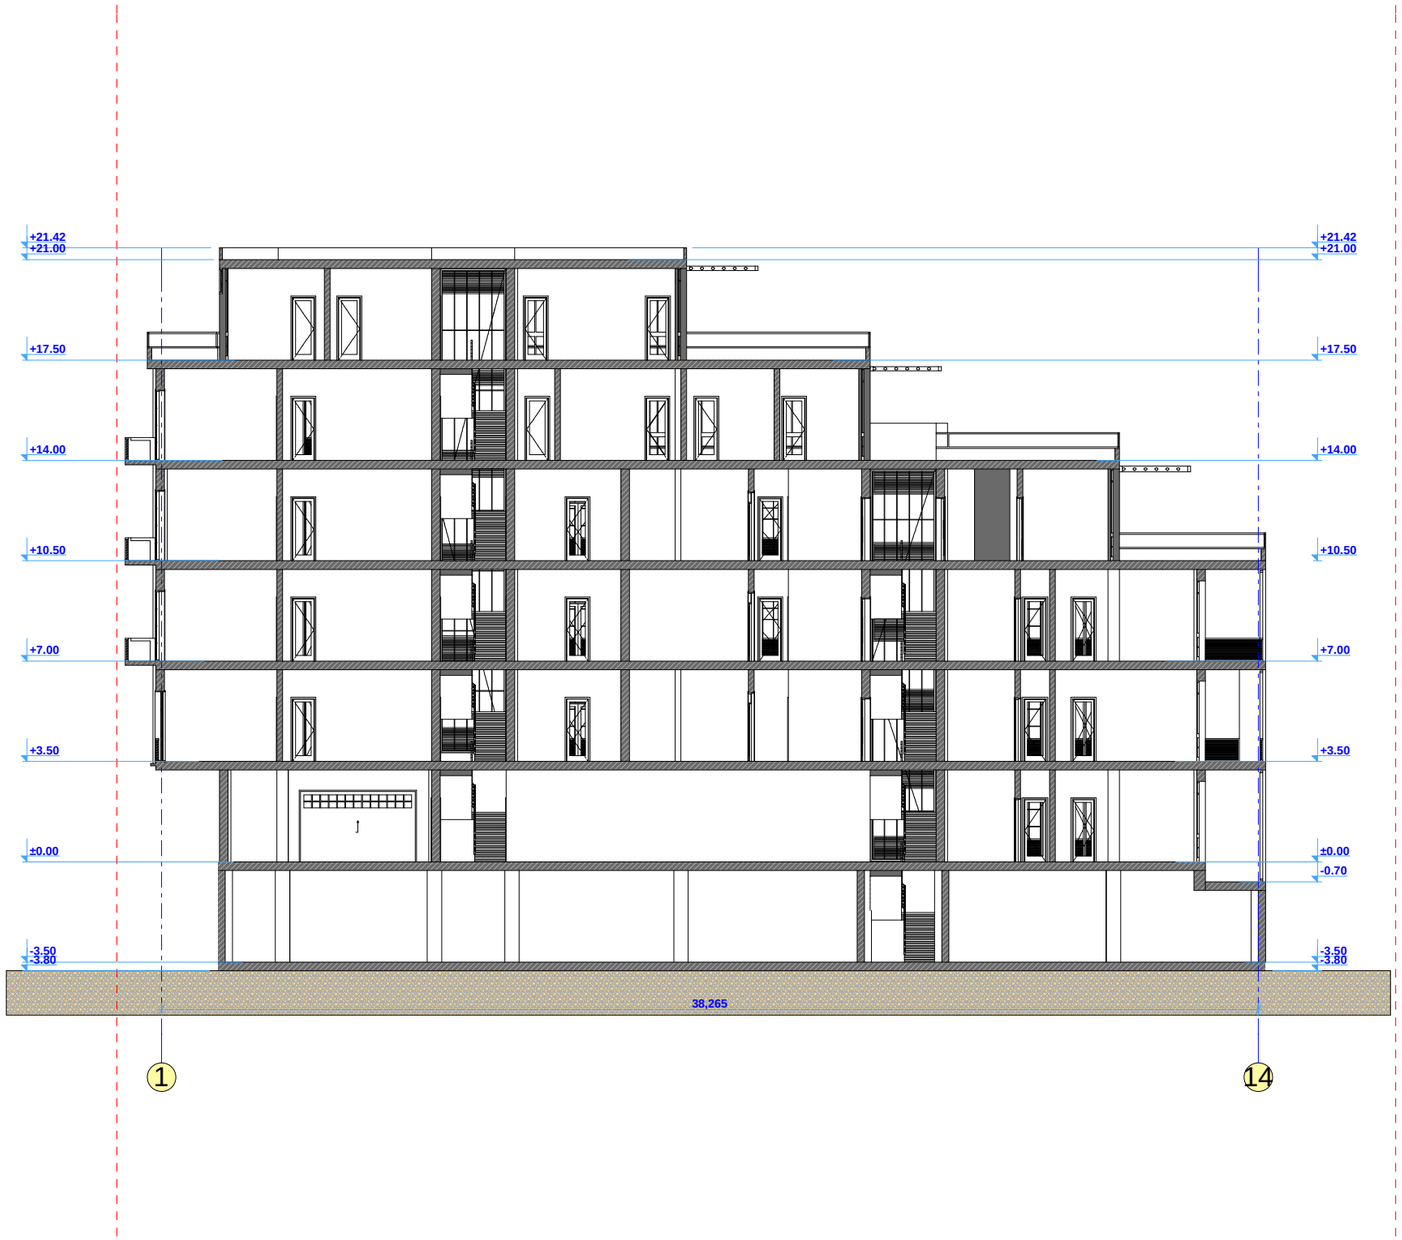

ფორმატი: A3	დაკვეთა: №03-01	თბილისი 2015 წელი

სართულის ტექნიკურ-ეკონომიური მაჩვენებლები

დამკვეთი:

ბაი კიდარი და იაკობ შიმშონი, ისრაელის მოქ.
შ.პ.ს. „ბაკო ბილდინგი"

ფურცელის სახელი:

შენიშვნა:

აბსოლიტური ნიშნული
0.00 =449.96

პროექტის დასახელება:

ინდ. მრავალბინიანი საცხ. სახლის (ქ. თბილისი, ბერძენის ქ. №14-ის მიმდებარედ, 2-ნაღიკვარის ქ. №17) პროექტი

ArchiteQ Studio

შ.პ.ს. „არქიტექი"

ქ. თბილისი ქ. შარტავას ქუჩა №38\36

ტელ: (995) 30 90 36

E-mail: archigocha@gmail.com

თანამდებობა	გვარი	ხელმოწერა	თარიღი
პრ. მთ. არქიტექ.	გ. ჩოგოვაძე		
ავტორი	გ. ჩოგოვაძე		
მასშტაბი	1 : 200	ჭრილი	
თარიღი	09.09.2015		
სტადია		ფურცელები	ფურცელი
არქიტექტურული პროექტი			

ჭრილი 3 - 3



ფორმატი: A3	დაკვეთა: №03-01	თბილისი 2015 წელი

სართულის ტექნიკურ-ეკონომიური მაჩვენებლები

დამკვეთი:

ბაი ძიდარი და იაკობ შიმშონი,
ისრაელის მოქ.
შ.პ.ს. „ბაკო ბილდინგი"

ფურცელის სახელი:

შენიშვნა:

აბსოლიტური ნიშნული
0.00 =449.96

პროექტის დასახელება:

ინდ. მრავალბინიანი საცხ. სახლის
(ქ. თბილისი, ბერძენის ქ. №14-ის
მიმდებარედ, 2-ნადიკვარის ქ. №17)
პროექტი

ArchiteQ Studio

შ.პ.ს. „არქიტექი"

ქ. თბილისი ქ. შარტავას ქუჩა №38\36

ტელ: (995) 30 90 36

E-mail: archigocha@gmail.com

თანამდებობა	გვარი	ხელმოწერა	თარიღი
პრ. მთ. არქიტექ.	გ. ჩოგოვაძე		
ავტორი	გ. ჩოგოვაძე		
მასშტაბი	1 : 200	ჭრილი	
თარიღი	09.09.2015		
სტადია		ფურცელები	ფურცელი
არქიტექტურული პროექტი			