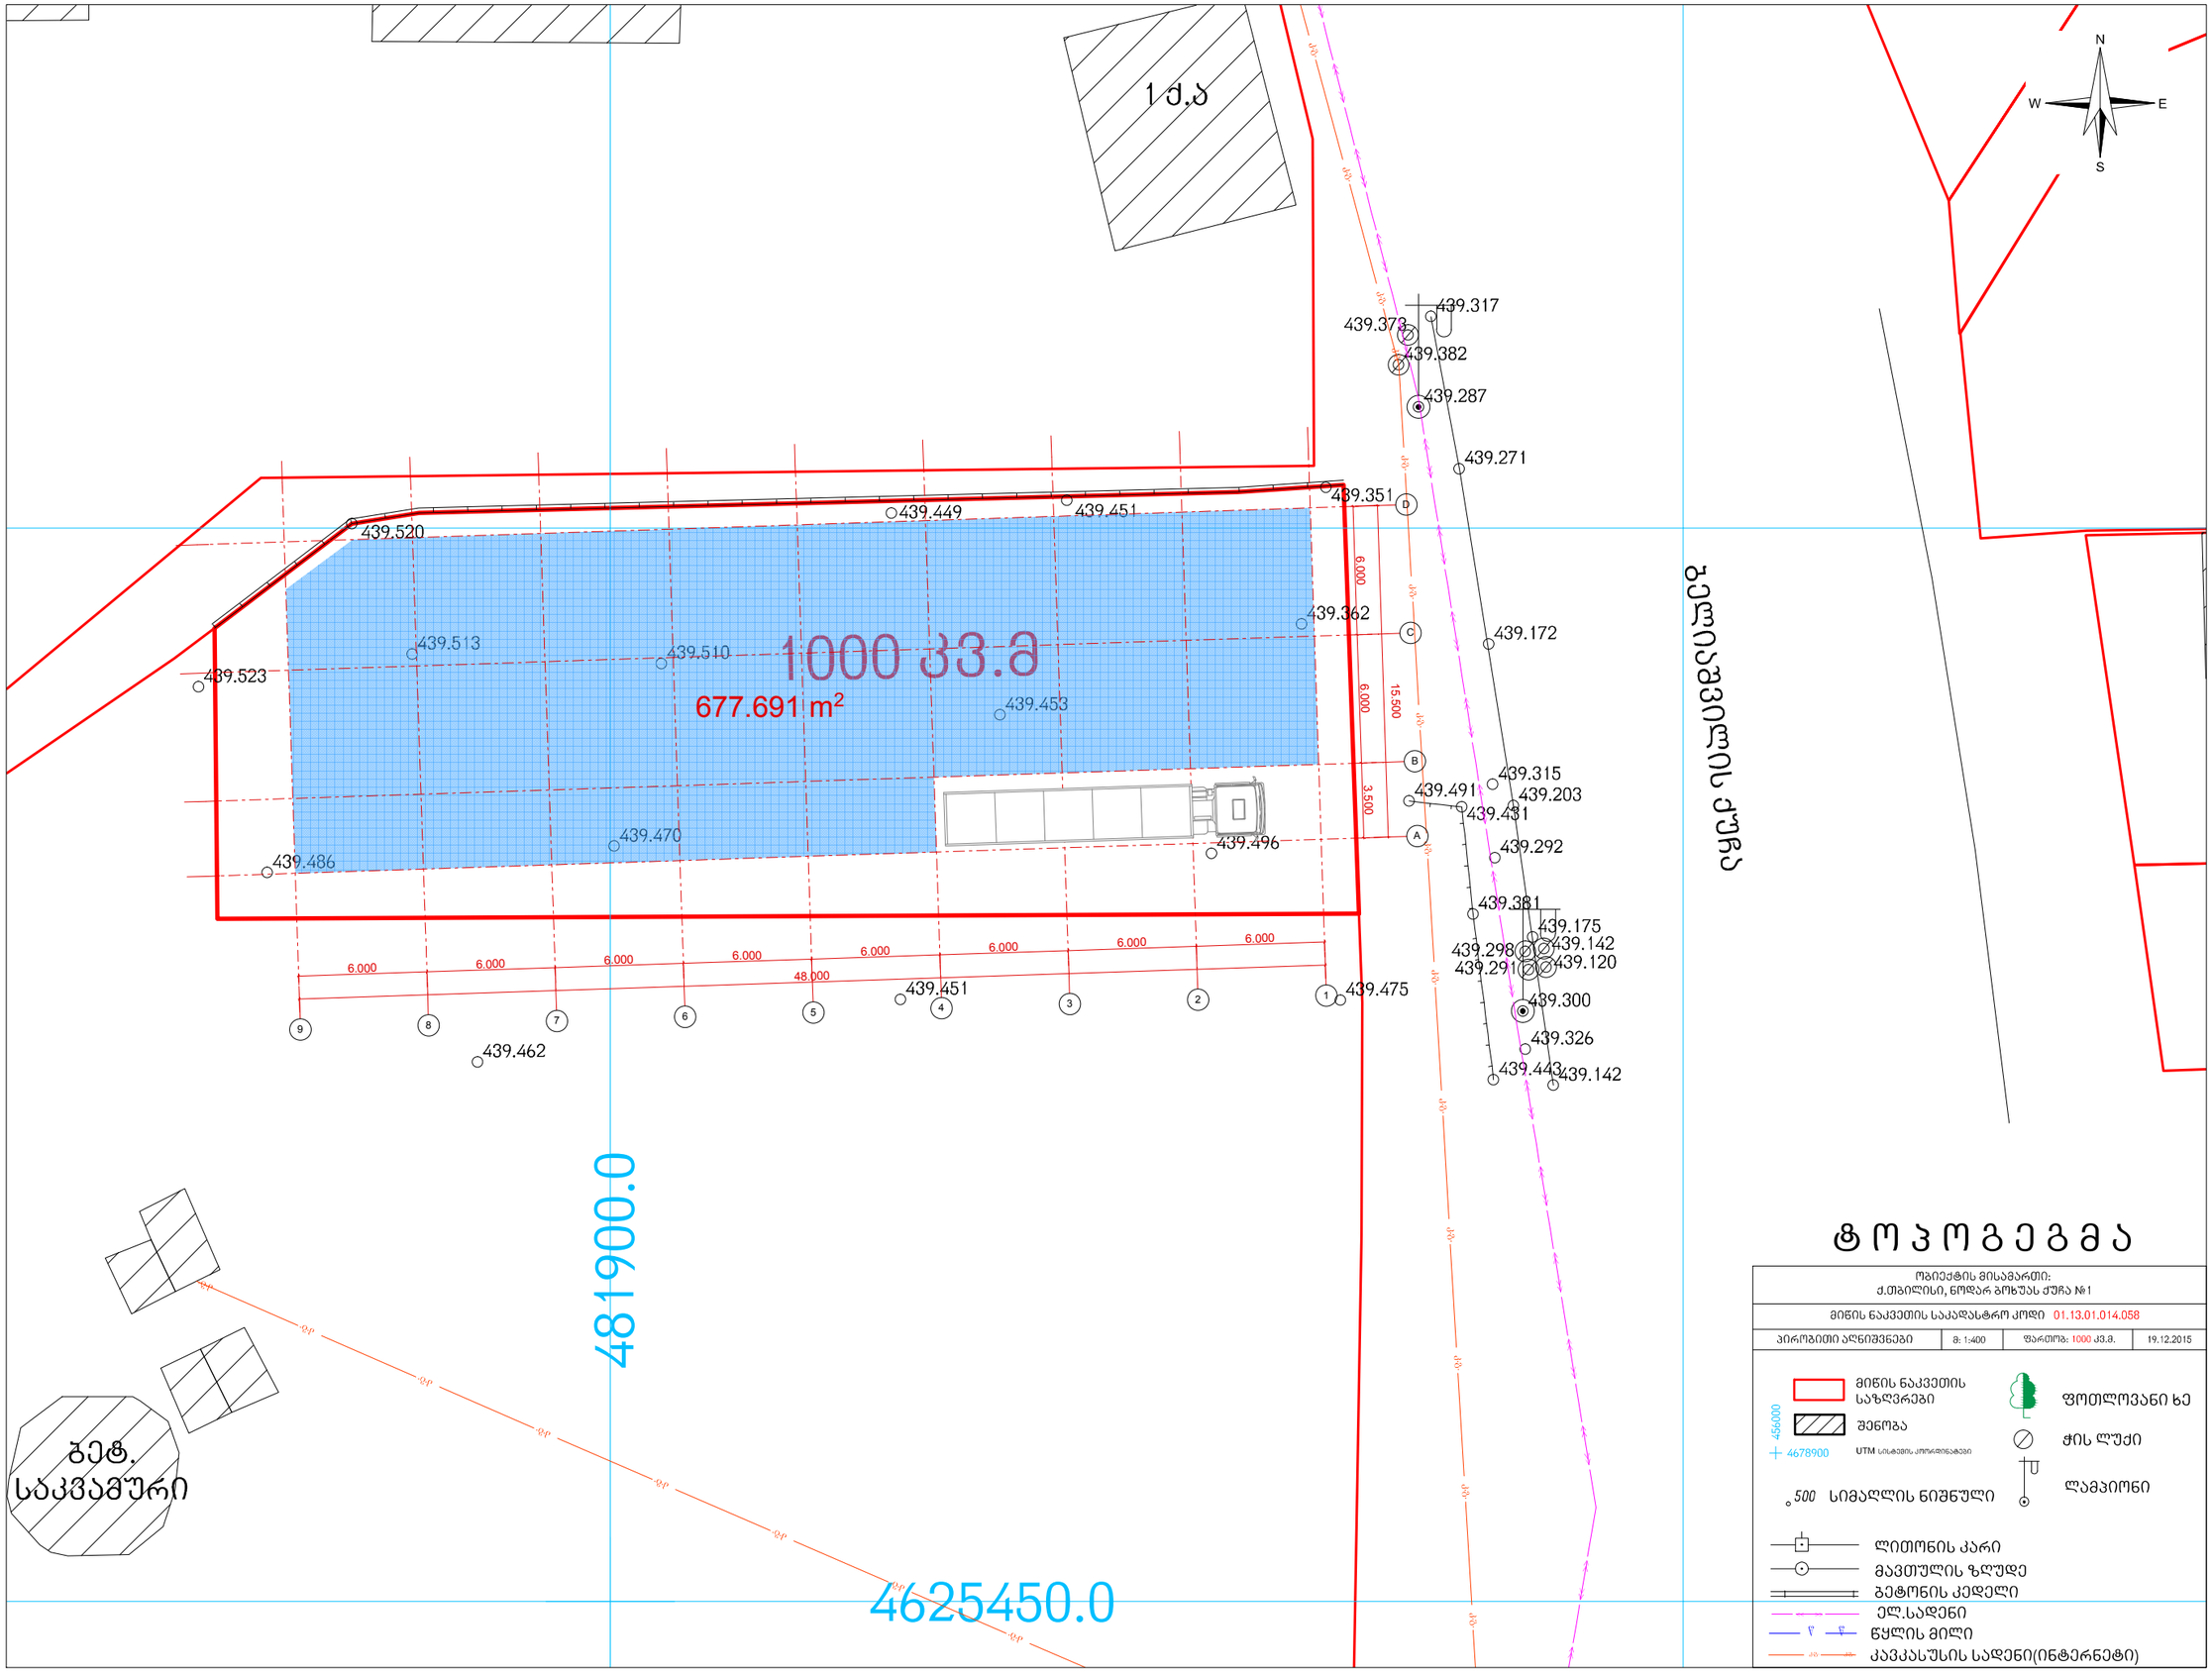
1 ძ.ს
439.317
439.373
439.382
439.287
439.271
439.351
439.449
439.451
439.520
439.362
439.172
439.513
439.510
1000 33.8
677.691 m²
439.523
439.453
439.315
439.491
439.203
439.431
439.470
439.496
439.292
439.486
439.381
439.175
439.142
439.298
439.291
439.120
439.300
439.326
439.443
439.142
439.475
439.462
6.000
15.500
3.500
48.000
N
W
E
S
481900.0
4625450.0
გეტ. საკვამური
ტოპოგეგმა
ობიექტის მისამართი:
ქ.თბილისი, ნოღარ გოზუას ქუჩა №1
მიწის ნაკვეთის საკადასტრო კოდი 01.13.01.014.058
პირობითი აღნიშვნები
მ: 1:400
ფართობი: 1000 კვ.მ.
19.12.2015
მიწის ნაკვეთის საზღვრები
შენობა
456000
4678900
UTM სისტემის კოორდინატები
500 სიმაღლის ნიშნული
ფოთლოვანი ხე
ჭის ლუქი
ლამპიონი
ლითონის კარი
მავთულის ზღუდე
გეტონის კედელი
ელ.სადენი
წყლის მილი
კავკასუსის სადენი(ინტერნეტი)