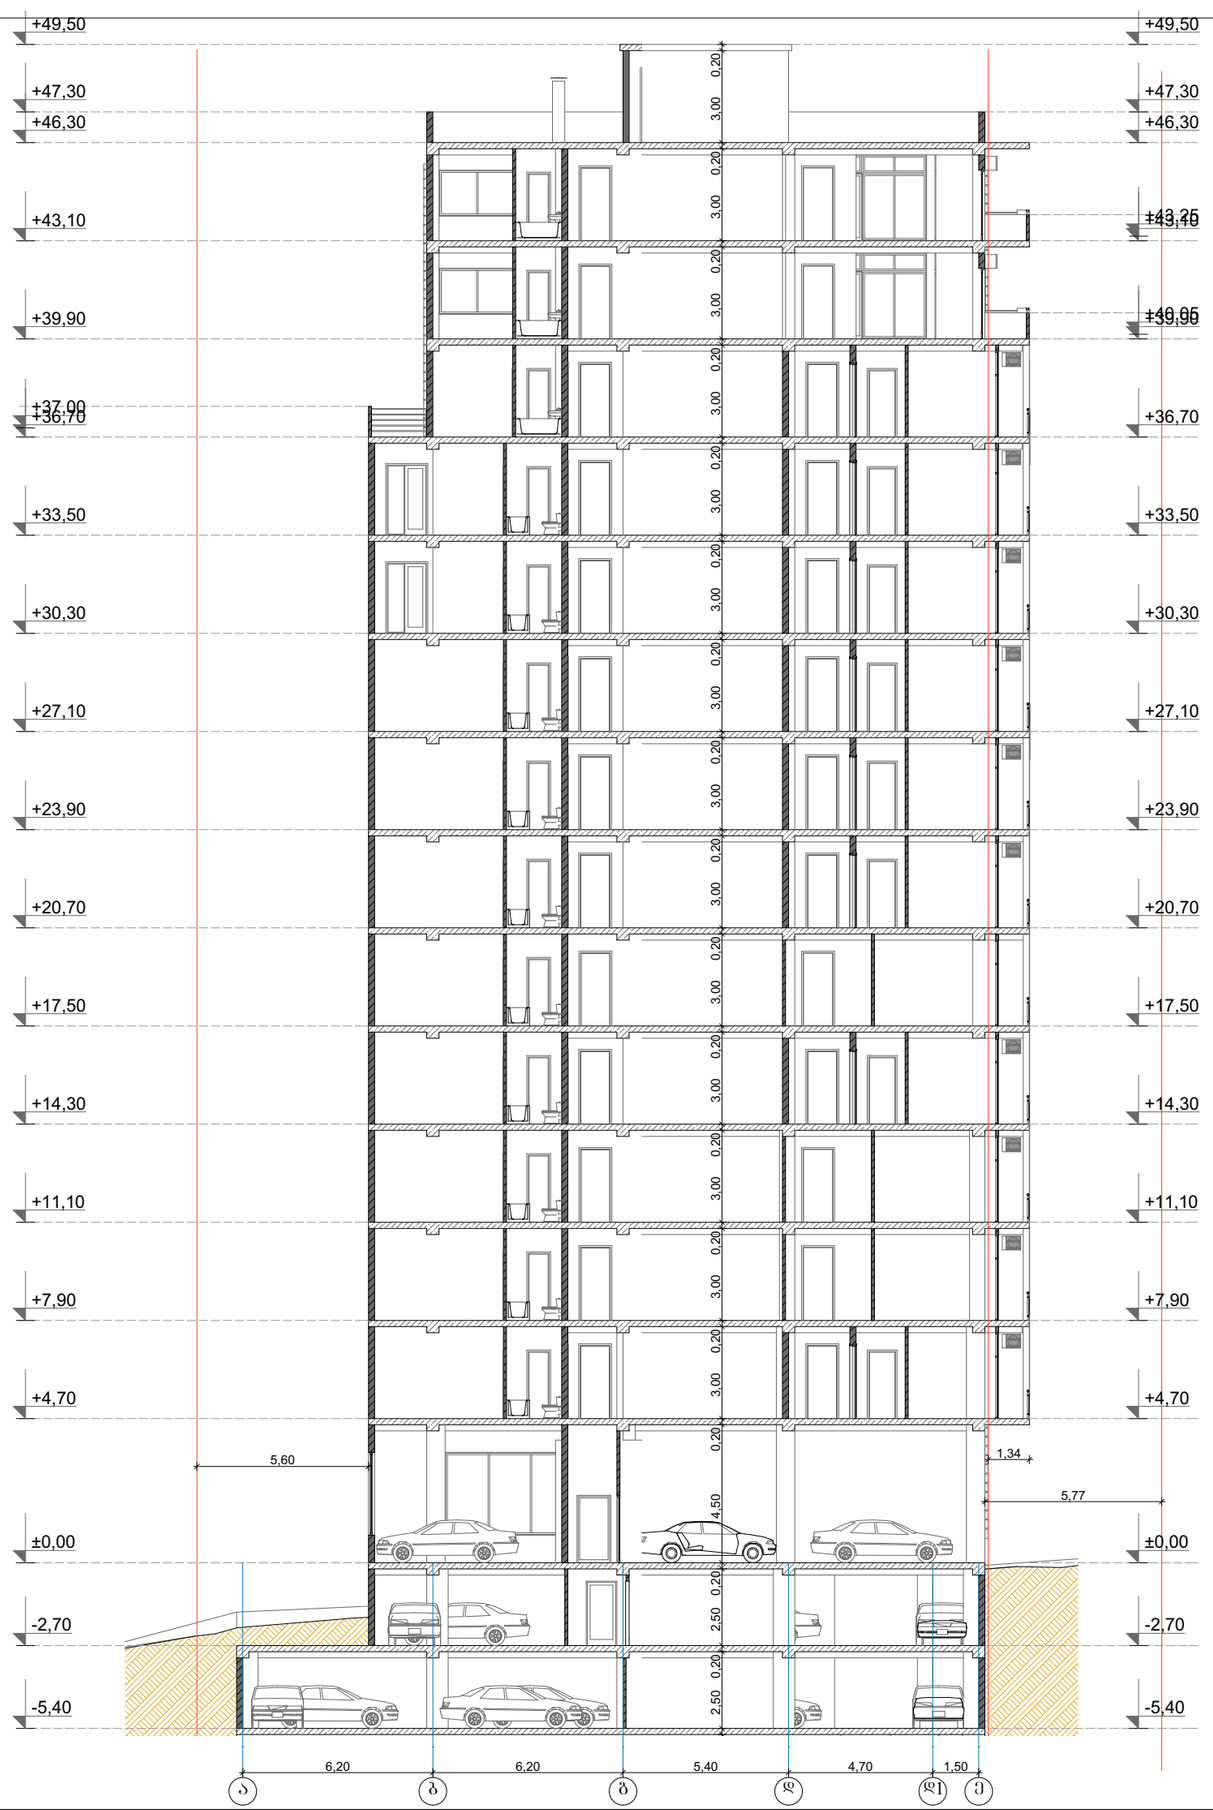

ქ. თბილისი 2015 წ.

IMEDI - R

საქართველო, ქ. თბილისი, ქ. შარტავას ქუჩა №14ა.

ექსპლიკაცია:

პირობითი აღნიშვნები:

საკადასტრო საზღვარი

შენიშვნა:

ნახაზზე ზომები მოცემულია მეტრებში

პროექტის სახელწოდება:

მრავალბინიანი საცხოვრებელი სახლი

პროექტის მისამართი:

ქ. თბილისი, დასახლება ვარკეთილი 3, მიკრო/რ 1, სუხიშვილის ქ.

შ.პ.ს. „იმედი–R"	ქ. თბილისი, შარტავას ქ. №14ა T: 551111412 E mail:ramaz_khvedelidze@tyahoo.com

თანამდებობა	გვარი	ხელმოწერა
დირექტორი	რ. ხვედელიძე	
არქიტექტორი	დ. რეხვიაშვილი	
დაამუშავა	დ. რეხვიაშვილი	
დამკვეთი	ვ. გელაშვილი	

ჭრილი 2-2

მასშტაბი 1:200

ფურცელი	რაოდენობა	ფორმატი	თარიღი
1	1	ა-3	2015 წ.

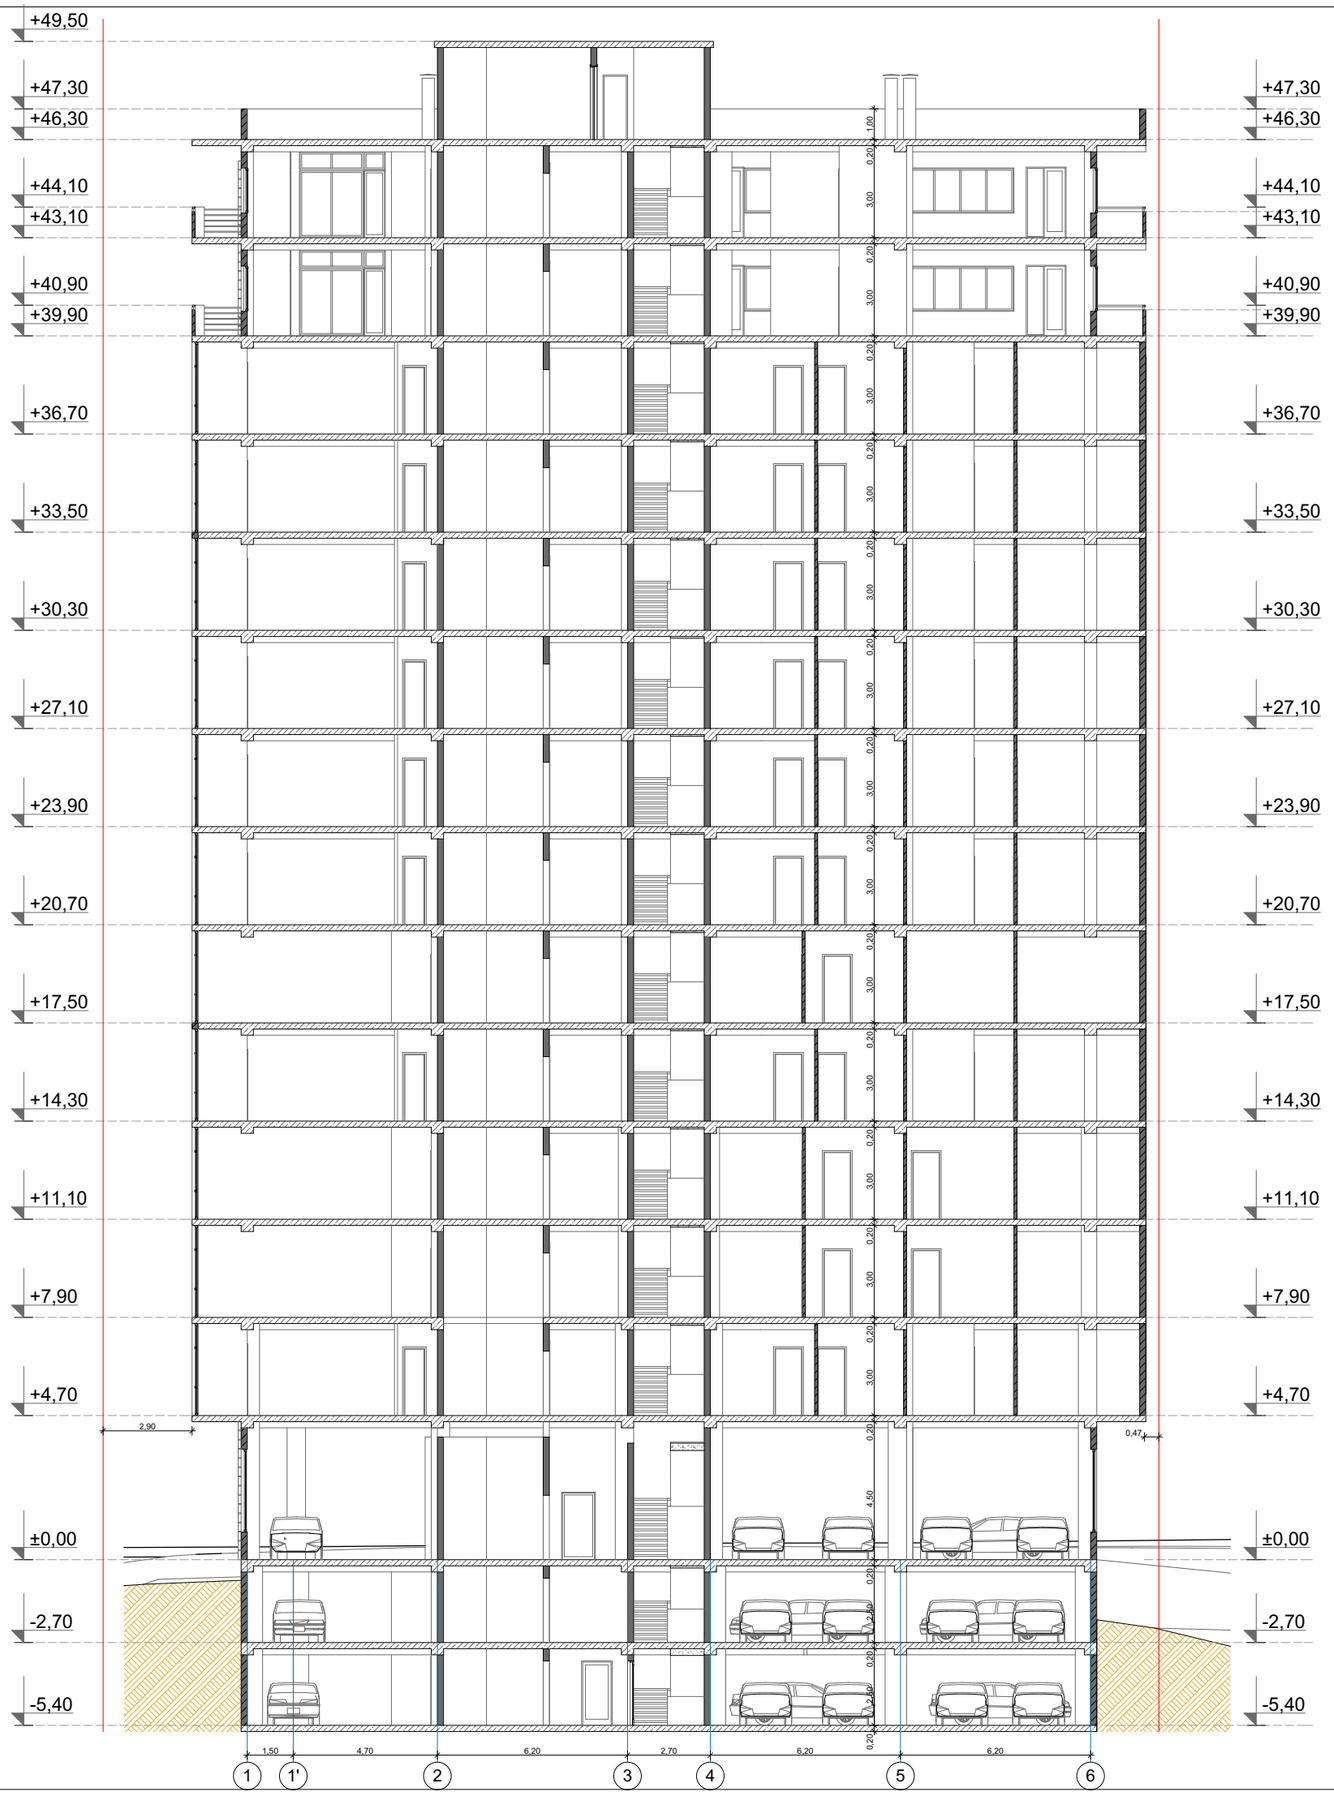

ქ. თბილისი 2015 წ.

IMEDI - R

საქართველო, ქ. თბილისი, ქ. შარტავას ქუჩა №14ა.

ექსპლიკაცია:

პირობითი აღნიშვნები:

საკადასტრო საზღვარი

შენიშვნა:

ნახაზზე ზომები მოცემულია მეტრებში

პროექტის სახელწოდება:

მრავალბინიანი საცხოვრებელი სახლი

პროექტის მისამართი:

ქ. თბილისი, დასახლება ვარკეთილი 3, მიკრო/რ 1, სუხიშვილის ქ.

შ.პ.ს. „იმედი–R"	ქ. თბილისი, შარტავას ქ. №14ა T: 551111412 E mail:ramaz_khvedelidze@tyahoo.com

თანამდებობა	გვარი	ხელმოწერა
დირექტორი	რ. ხვედელიძე	
არქიტექტორი	დ. რეხვიაშვილი	
დაამუშავა	დ. რეხვიაშვილი	
დამკვეთი	ვ. გელაშვილი	

ჭრილი 1-1

მასშტაბი 1:150

ფურცელი	რაოდენობა	ფორმატი	თარიღი
1	1	ა-3	2015 წ.

ჭრილი 3-3

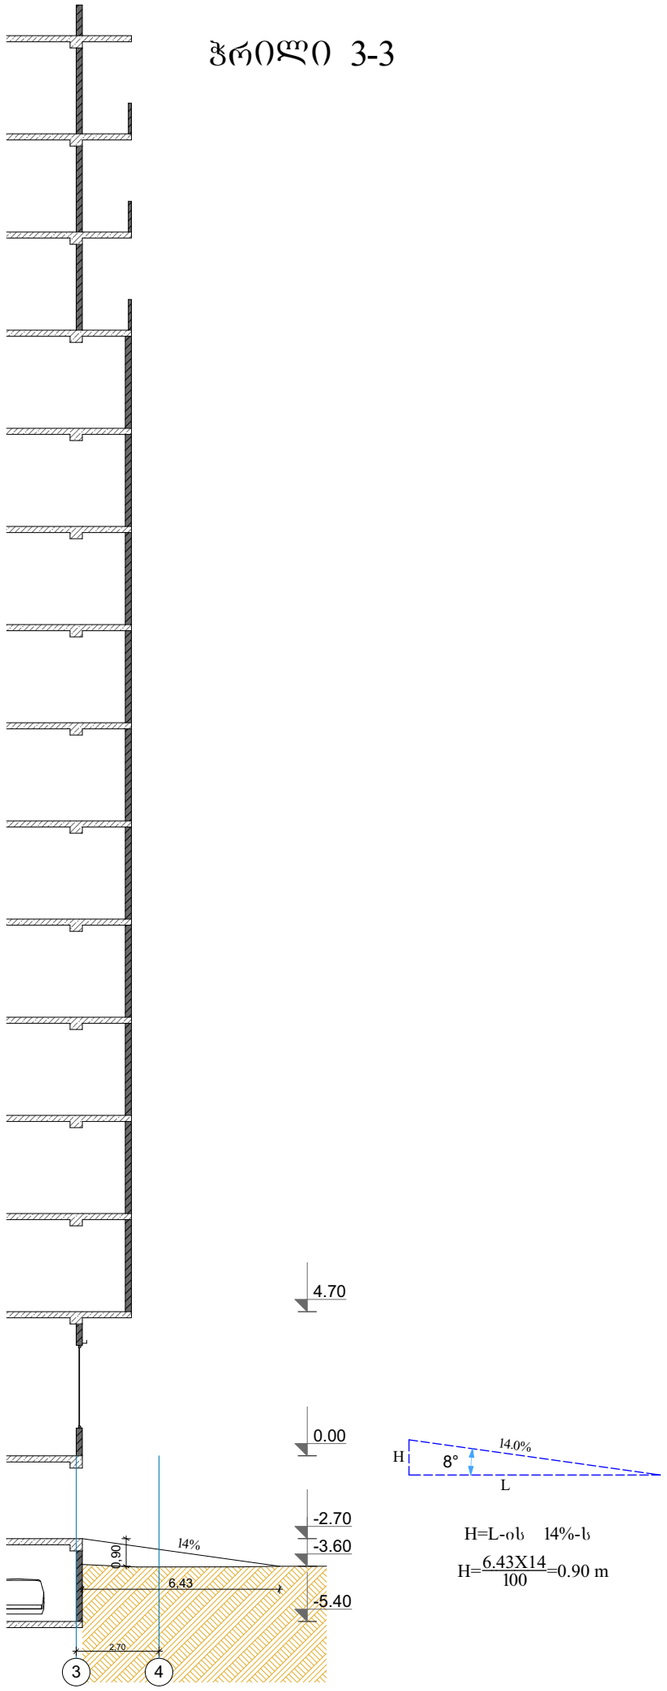

H=L-ის 14%-ს

$H=\frac{6.43X14}{100}=0.90$ m

ჭრილი 4-4

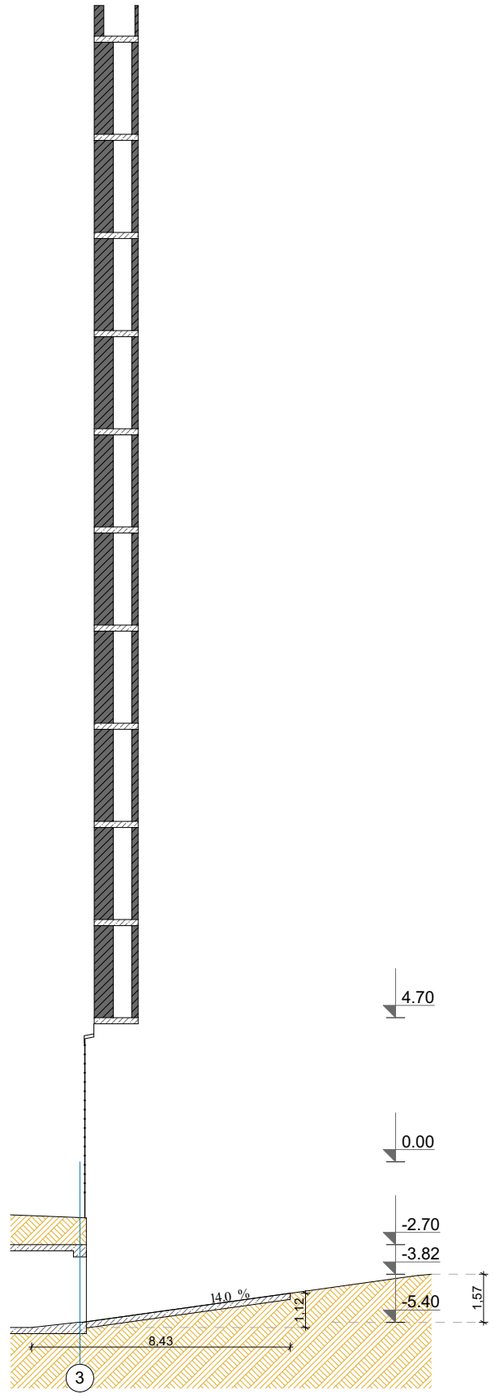

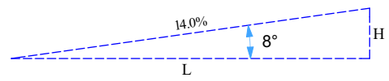

H=L-ის 14%-ს

$H=\frac{8.43X14}{100}=1.18$ m

ქ. თბილისი 2015 წ.

IMEDI - R

საქართველო, ქ. თბილისი, ქ. შარტავას ქუჩა №14ა.

ექსპლიკაცია:

პირობითი აღნიშვნები:

შენიშვნა:

ნახაზზე ზომები მოცემულია მეტრებში

პროექტის სახელწოდება:

მრავალბინიანი საცხოვრებელი სახლი

პროექტის მისამართი:

ქ. თბილისი, დასახლება ვარკეთილი 3, მიკრო/რ 1, სუხიშვილის ქ.

შ.პ.ს. „იმედი–R"

ქ. თბილისი, შარტავას ქ. №14ა
T: 551111412
E mail:ramaz_khvedelidze@tyahoo.com

თანამდებობა	გვარი	ხელმოწერა
დირექტორი	რ. ხვედელიძე	
არქიტექტორი	დ. რეხვიაშვილი	
დაამუშავა	დ. რეხვიაშვილი	
დამკვეთი	ვ. გელაშვილი	

ჭრილი 3-3
ჭრილი 4-4

მასშტაბი 1:150

ფურცელი	რაოდენობა	ფორმატი	თარიღი
1	1	ა-3	2015 წ.