სარდაფის გეგმა ნიშნულზე -3.30 მ. 1:100

N

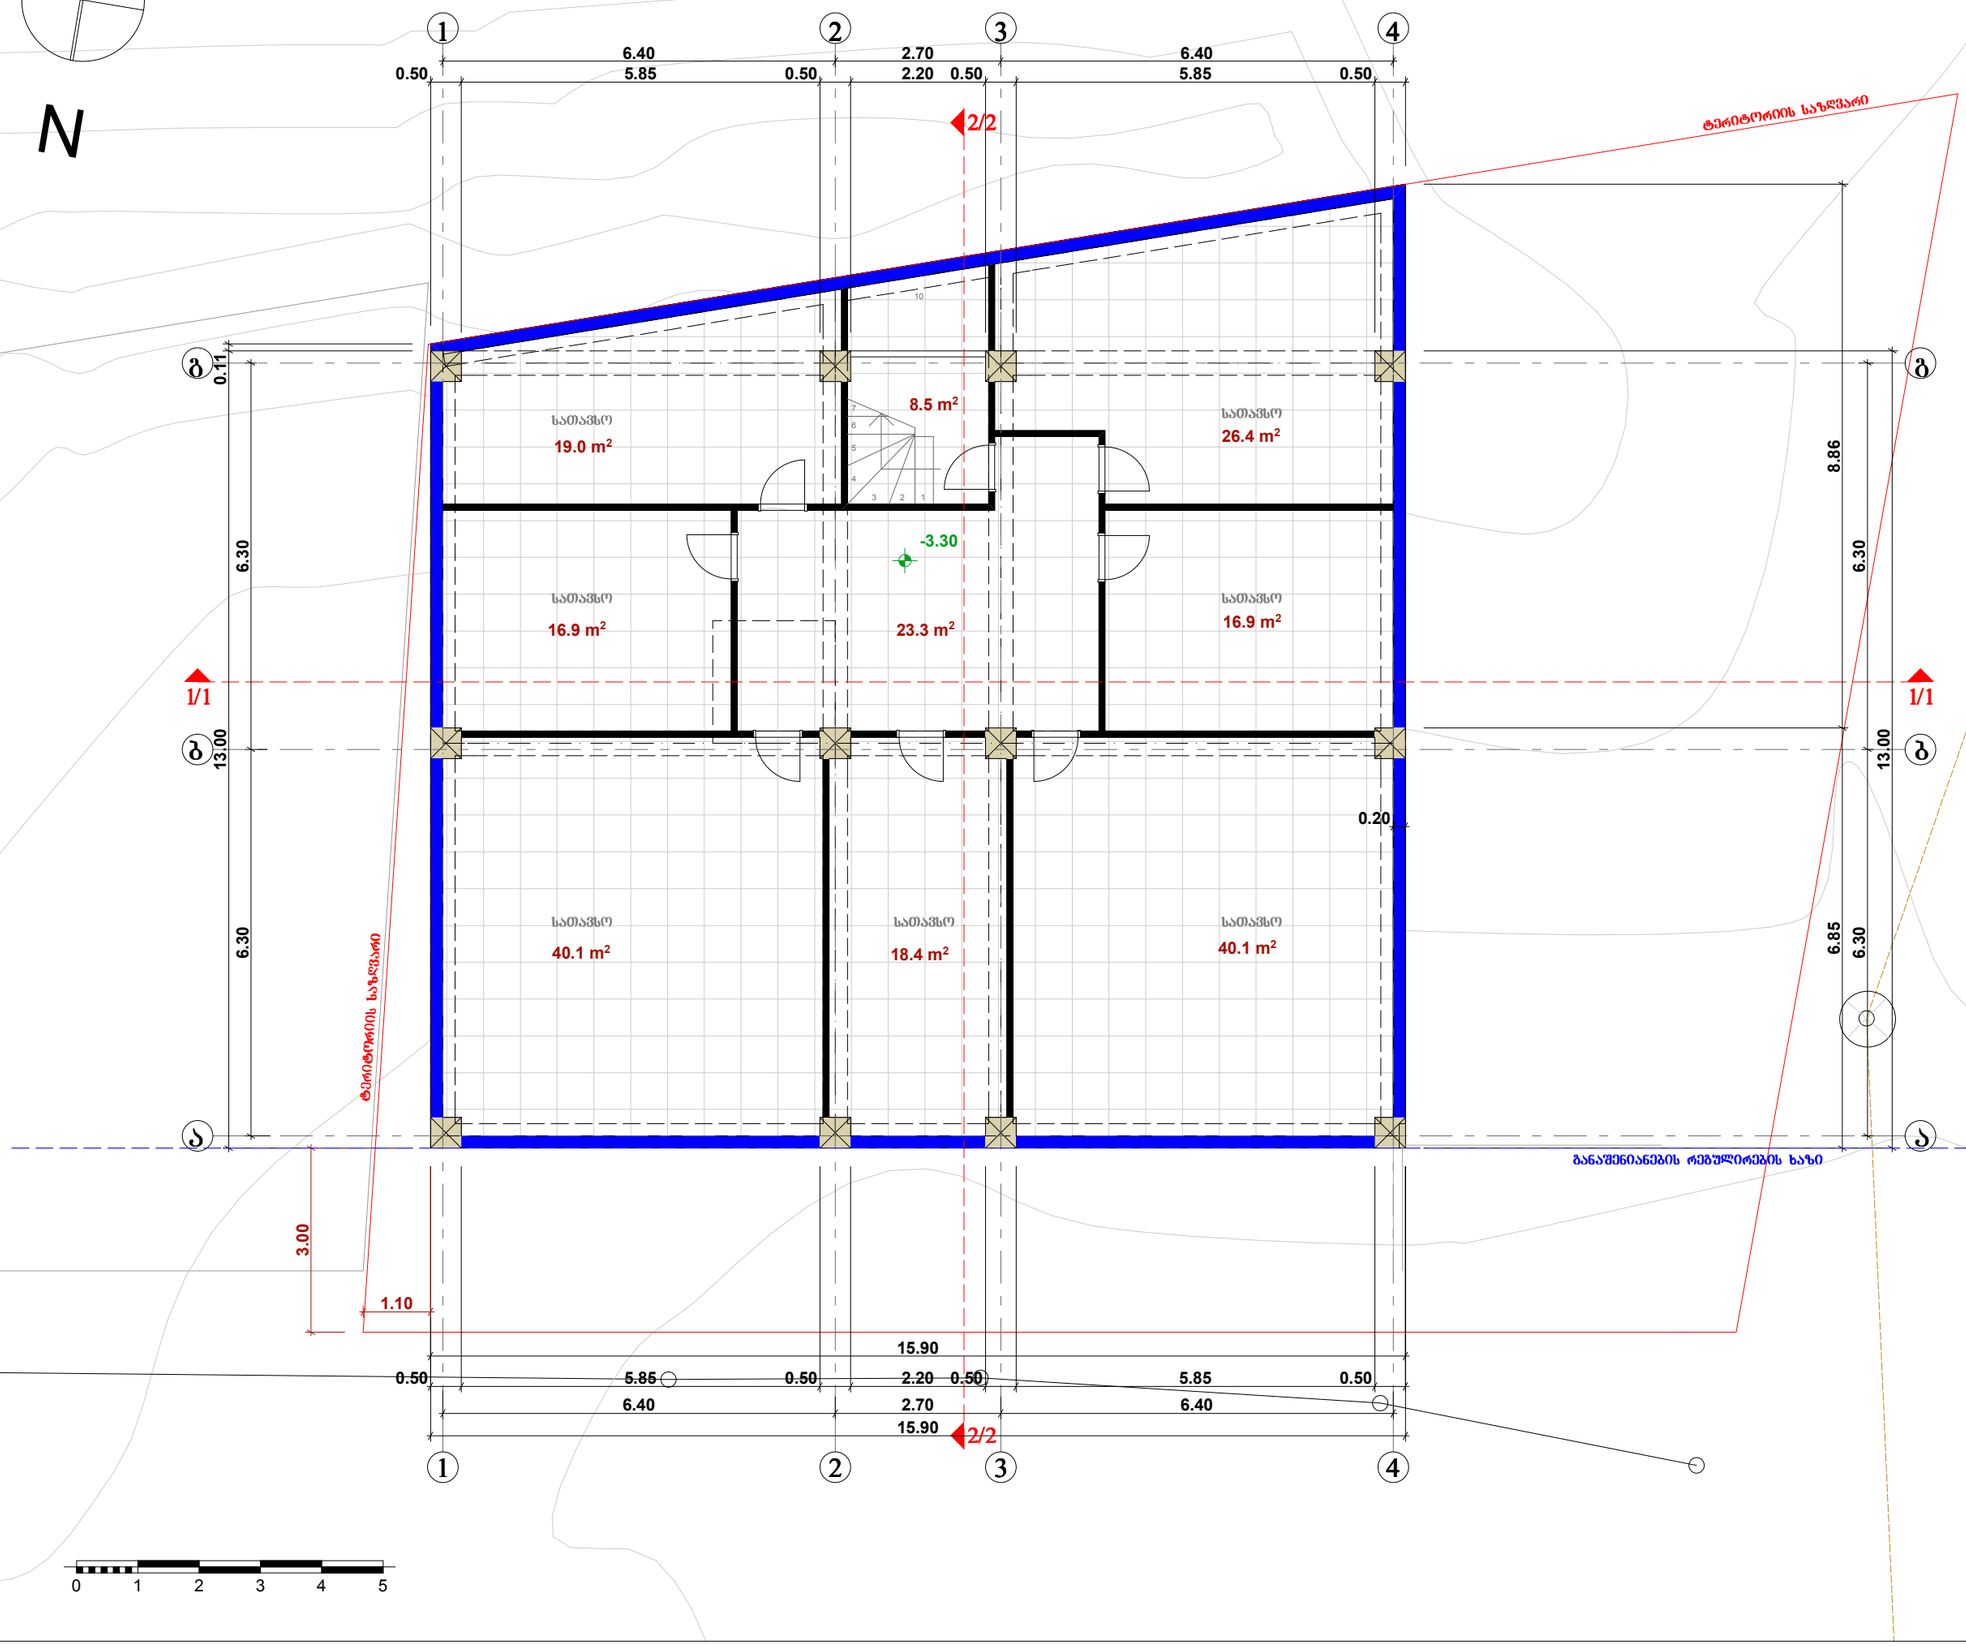

ფორმატი A-3	თბილისი 2015 წ.	ახლ. შესწორების ნახელი

ექსპლიკაცია:

პირობითი ნიშნები:

- მოქმედ.ნაკვ საპროექტო ბლოკის ხვეტი
- ხვეტი
- კედელი
- საფეხტილაციო
- დაუშრაბმა
- № - მოქმედ.ნაკვ ბლოკის ღერძის ხაზი

დამკვეთი: შპს "ხტილი ჯგუფი"

მისამართი: ქ. თბილისი, ძველი ლეღალი, №15 მიმდებარედ

პროექტის სახელწოდება:
მრავალბინიანი საცხოვრებელი სახლის პროექტი

თანამდებობა	გვარი	ხელმოწერა	თარიღი
პრ. ავტორი	ა. პაპელიშვილი		19.11.15
პრ. ავტორი	მ. მახოშვილი		19.11.15

მასშტაბი	1:100	
თარიღი	19.11.15	სარდაფის გეგმა

სტადია	ფურცელი	ფურცლები
პროექტი	ა -	

I სართულის გეგმა ნიშნულზე +0.00 მ. 1:100

N

ტერიტორიის საზღვარი

№ A-1 № A-2 № A-3 № A-4 № A-5 № A-6 № A-7 № A-8

8.3 m² 10.3 m² 39.0 m² 66.8 m² 37.2 m² 138.8 m² 9.2 m²

W.C. შიბალიტი

შშმ პირთა შესვლა

ავტო სადგომი

არსებული გზა

განაშენიანების რეგულირების ხაზი

1/1 2/2

0 1 2 3 4 5

ფორმატი A-3	თარიღი 2015 წ.	ჯგ. ფაილის სახელი

ექსპლიკაცია:

პირობითი ნიშნები:

- მოცემულია საპროექტო ბლოკის სვეტი
- სვეტი
- კედელი
- საფეხტომლაცეო
- დიაფრაგმა
- № მოცემულია ბლოკის ღერძის ხაზი

199.8 m²

დამკვეთი:	შპს "სტილი ჯგუფი"
მისამართი:	ქ. თბილისი, ჟიჟა დვალი, №15 მიმდებარედ
პროექტის სახელწოდება:	მრავალბინიანი საცხოვრებელი სახლის პროექტი

თანამდებობა	გვარი	ხელმოწერა	თარიღი
არ. ავტორი	ა. ჯაველიშვილი		19.11.15
არ. ავტორი	მ. მახოშვილი		19.11.15

მასშტაბი	1:100
თარიღი	19.11.15
	I სართულის გეგმა

სტადია	ფურცელი	ფურცლები
პროექტი	ა -	

II სართულის გეგმა +3.30 ნიშნულზე

მ. 1:100

N

0 1 2 3 4 5

1 2 3 4

А Б В Г

2/2

15.90 17.50

6.40 2.70 6.40 2.30 0.40 6.00 0.40 6.40 0.40 2.30 6.00 0.40 6.40 0.20

0.40 3.60 0.40 1.60 0.80 0.10 2.90 0.70 0.80 5.00 0.40 1.20 0.40

0.05 0.15 1.40 1.60 1.20 1.60 0.40 0.80 0.15 0.95 1.60 0.40 1.20 1.60 1.60 1.60 1.60 0.20 0.10 0.30

13.00 6.30 5.90 6.30

0.40 0.80 1.60 1.10 1.60 0.30 0.90 0.70 0.40

0.40 0.80 4.70 5.90 6.30

0.40 1.10 0.40 1.60 2.00 0.40 2.80

0.70 3.00 0.20 1.40 3.00 4.20

1.60 0.40

ბეტონის მონოლითური კედელი

ბეტონის მონოლითური კედელი

ბეტონის მონოლითური კედელი

III სართულის გეგმა ნიშნულზე +6.60 მ. 1:100

N

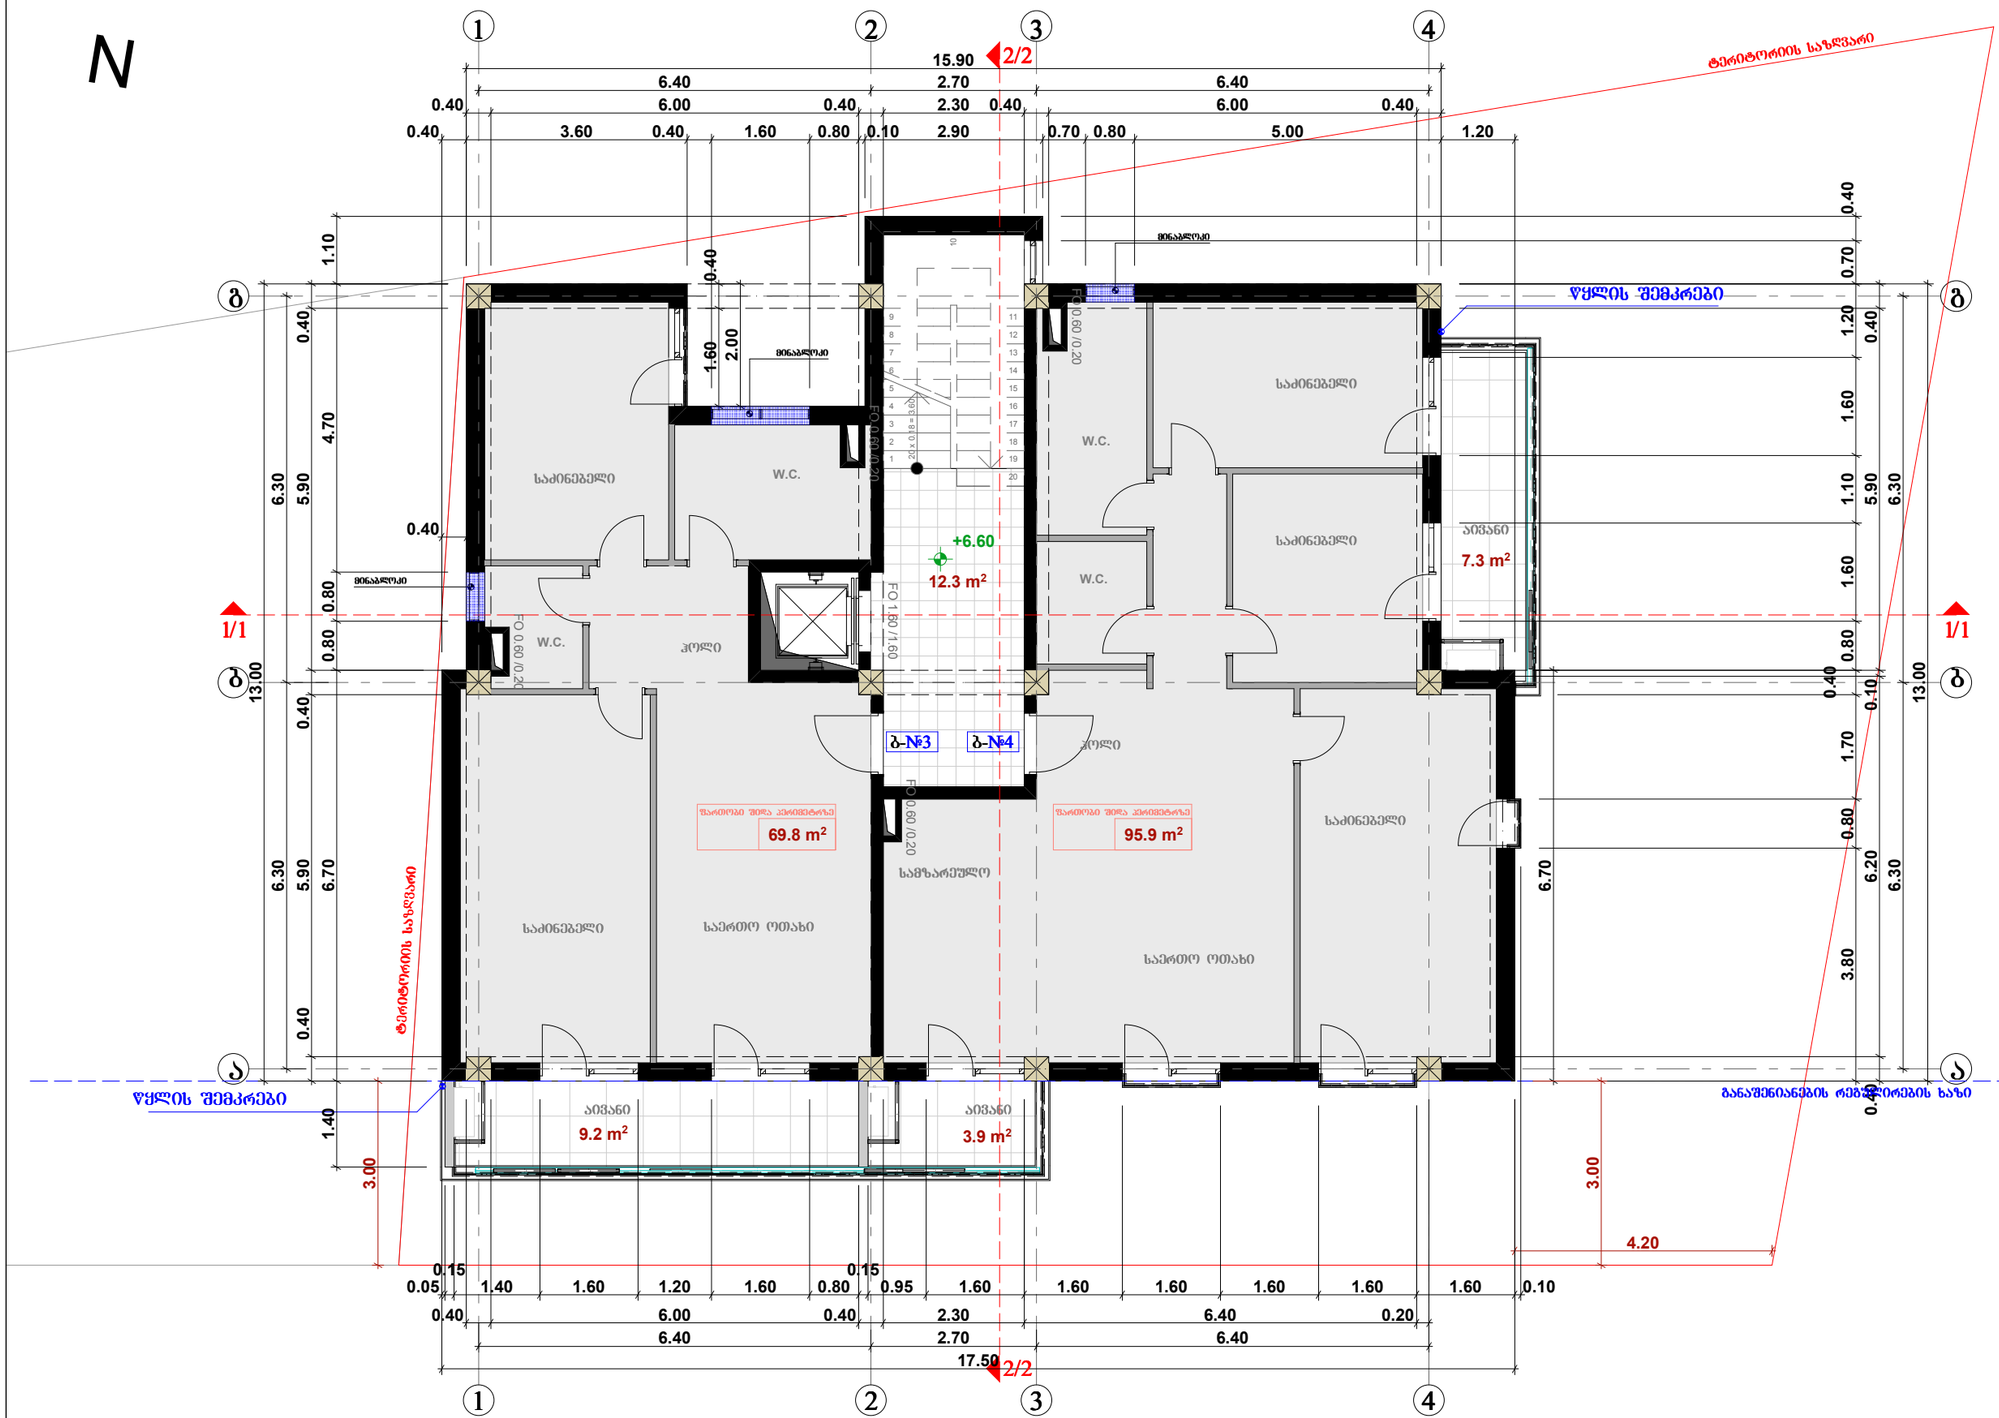
ტერიტორიის საზღვარი
ტერიტორიის საზღვარი
15.90
2/2
6.40
2.70
6.40
6.00
2.30
6.00
3.60
1.60
0.80
0.10
2.90
0.70
0.80
5.00
1.20
0.40
1.10
4.70
5.90
6.30
6.70
13.00
1.60
2.00
+6.60
12.3 m²
W.C.
სააბონენტო
სველი
საძინებელი
ბინაბლოკი
ფანჯარა
ბ-№3
ბ-№4
1/1
ბ
ა
ფარდული შიდა პერიმეტრზე
69.8 m²
95.9 m²
სამზარეულო
საერთო ოთახი
აივანი
9.2 m²
3.9 m²
7.3 m²
წყლის შემკრები
წყლის შემკრები
3.00
4.20
1.40
0.15
0.05
1.40
1.60
1.20
1.60
0.80
0.95
1.60
1.60
1.60
1.60
1.60
0.10
0.40
0.20
17.50
0.40
0.70
1.20
1.60
1.10
5.90
6.30
0.80
0.40
0.10
1.70
6.20
3.80
0.40
0.10
0.20
0.60
0.80
0.60
0.20
0.60
0.20
0.60
0.20


























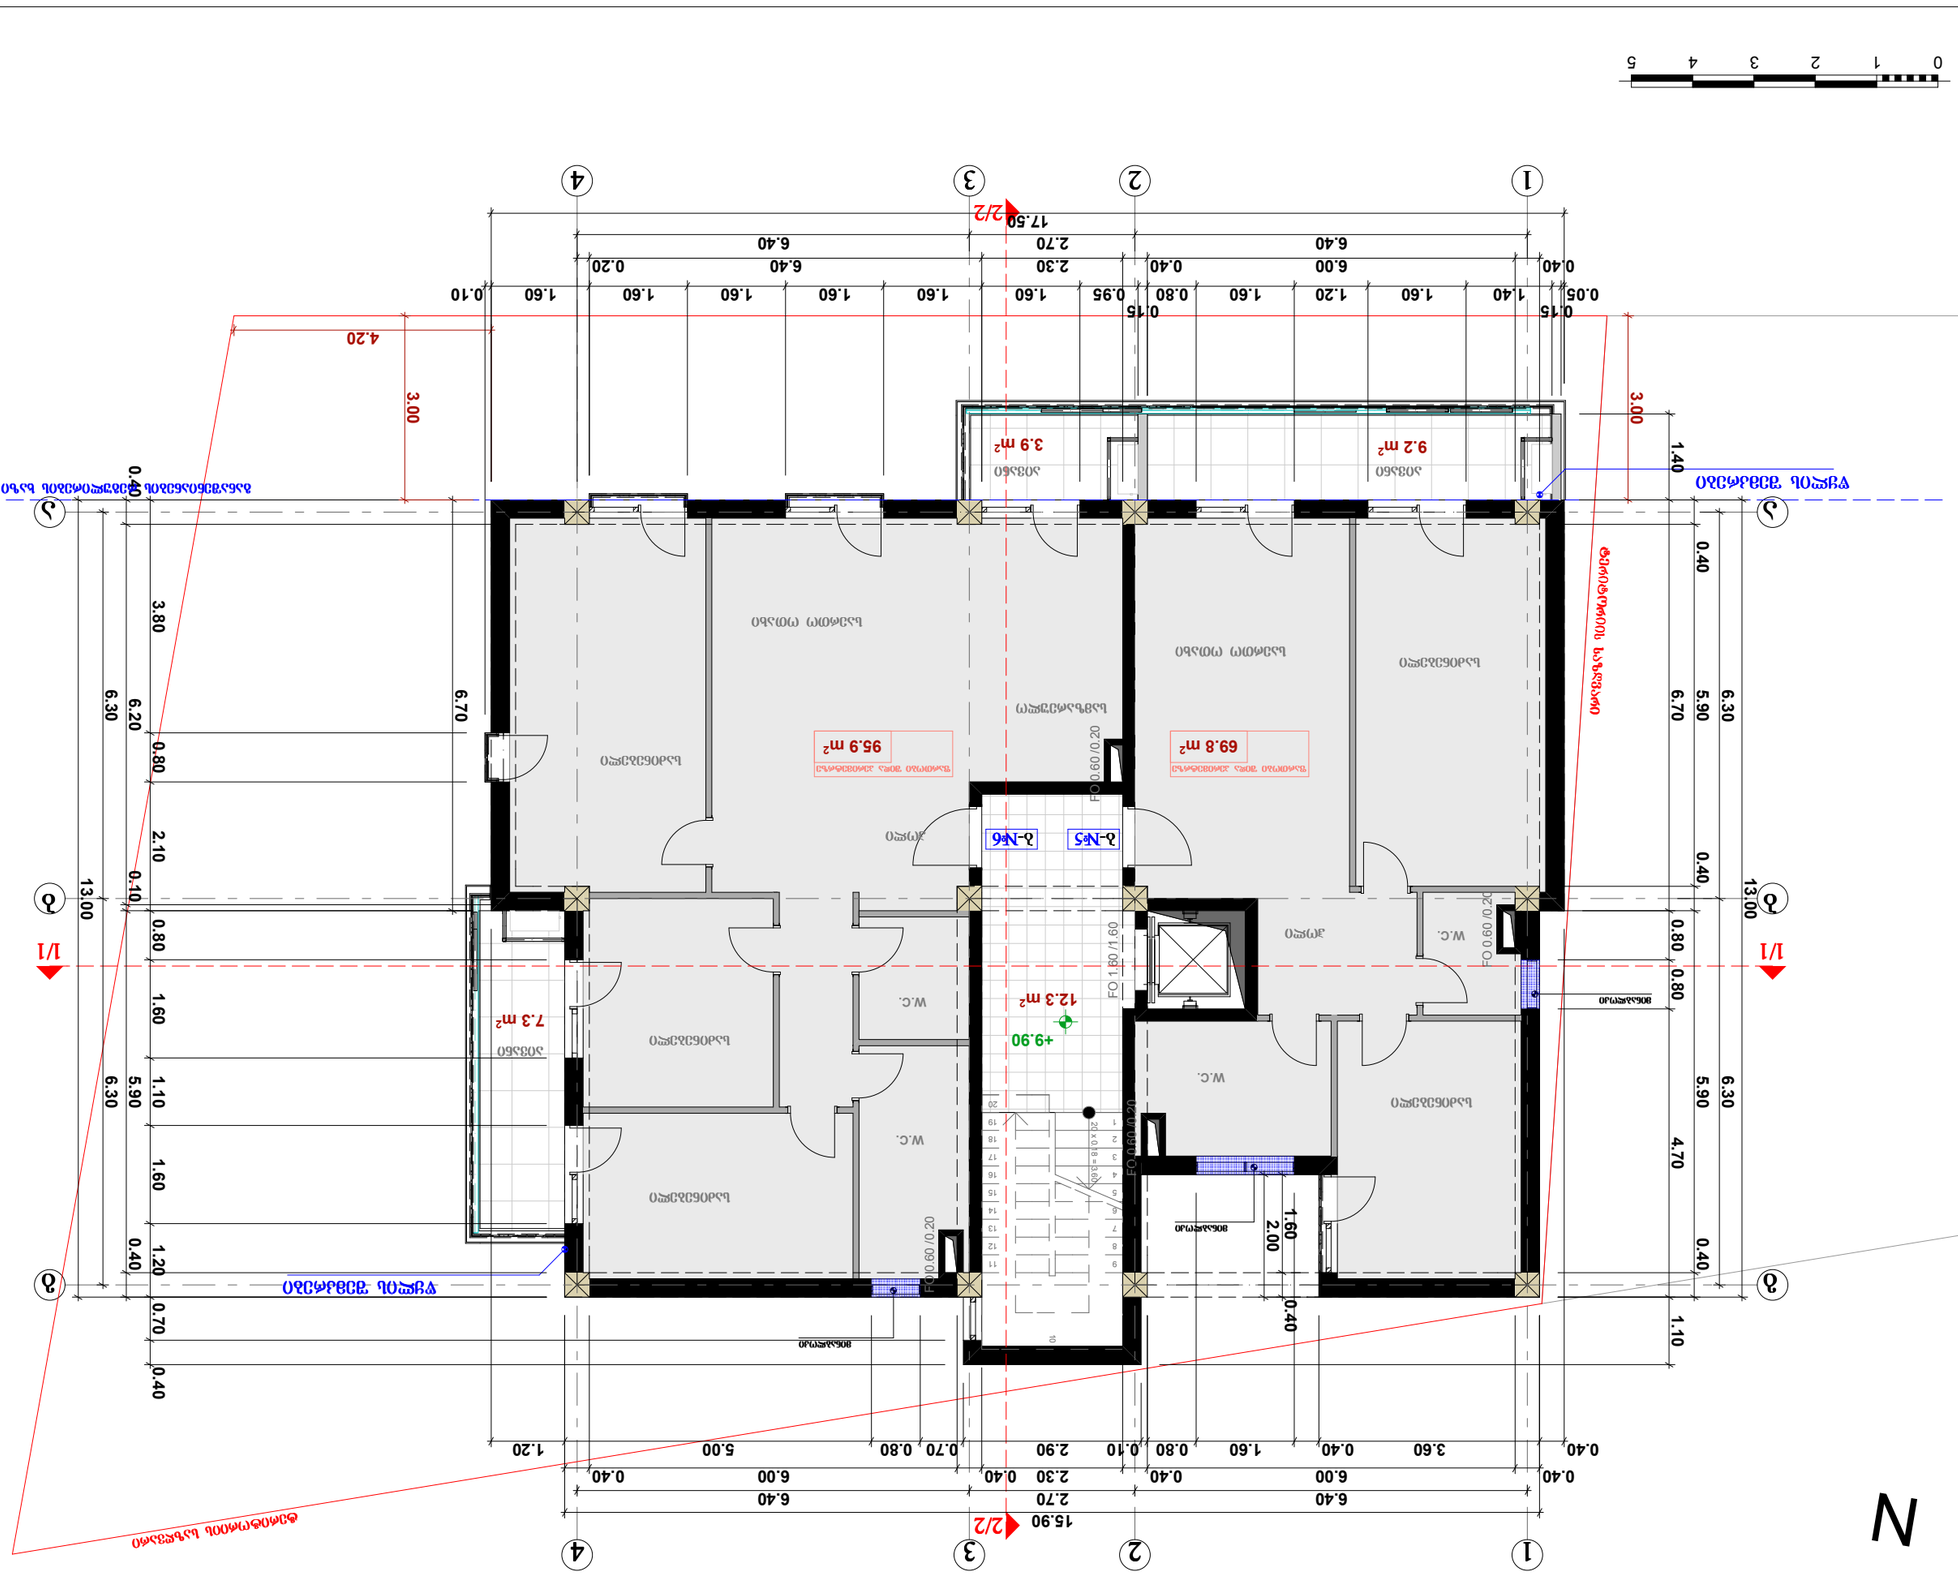
N
1
2
3
4
5
6
1/1
2/2
15.90
17.50
13.00
6.30
5.90
4.70
1.10
3.00
4.20
1.40
0.40
0.80
1.60
1.20
2.00
0.70
0.10
0.20
0.60
0.95
0.15
0.05
2.30
2.70
6.40
6.00
5.00
3.60
2.90
1.20
0.80
0.40
0.10
0.20
0.40
0.60 /0.20
FO 1.80 /1.60
FO 0.60 /0.20
+9.90
12.3 მ²
95.9 მ²
69.8 მ²
9.2 მ²
3.9 მ²
7.3 მ²
W.C.
ბ-№5
ბ-№6
ბეტონის ან რკინაბეტონის კედლის ნაჭრები ნაცრისფერი
ბეტონი
ალუმინის ან პლასტმასის ფანჯრები
ალუმინის ან პლასტმასის კარები
ბეტონის ან რკინაბეტონის კედლის ნაჭრები ნაცრისფერ

V სართულის გეგმა ნიშნულზე +13.20 მ. 1:100

N

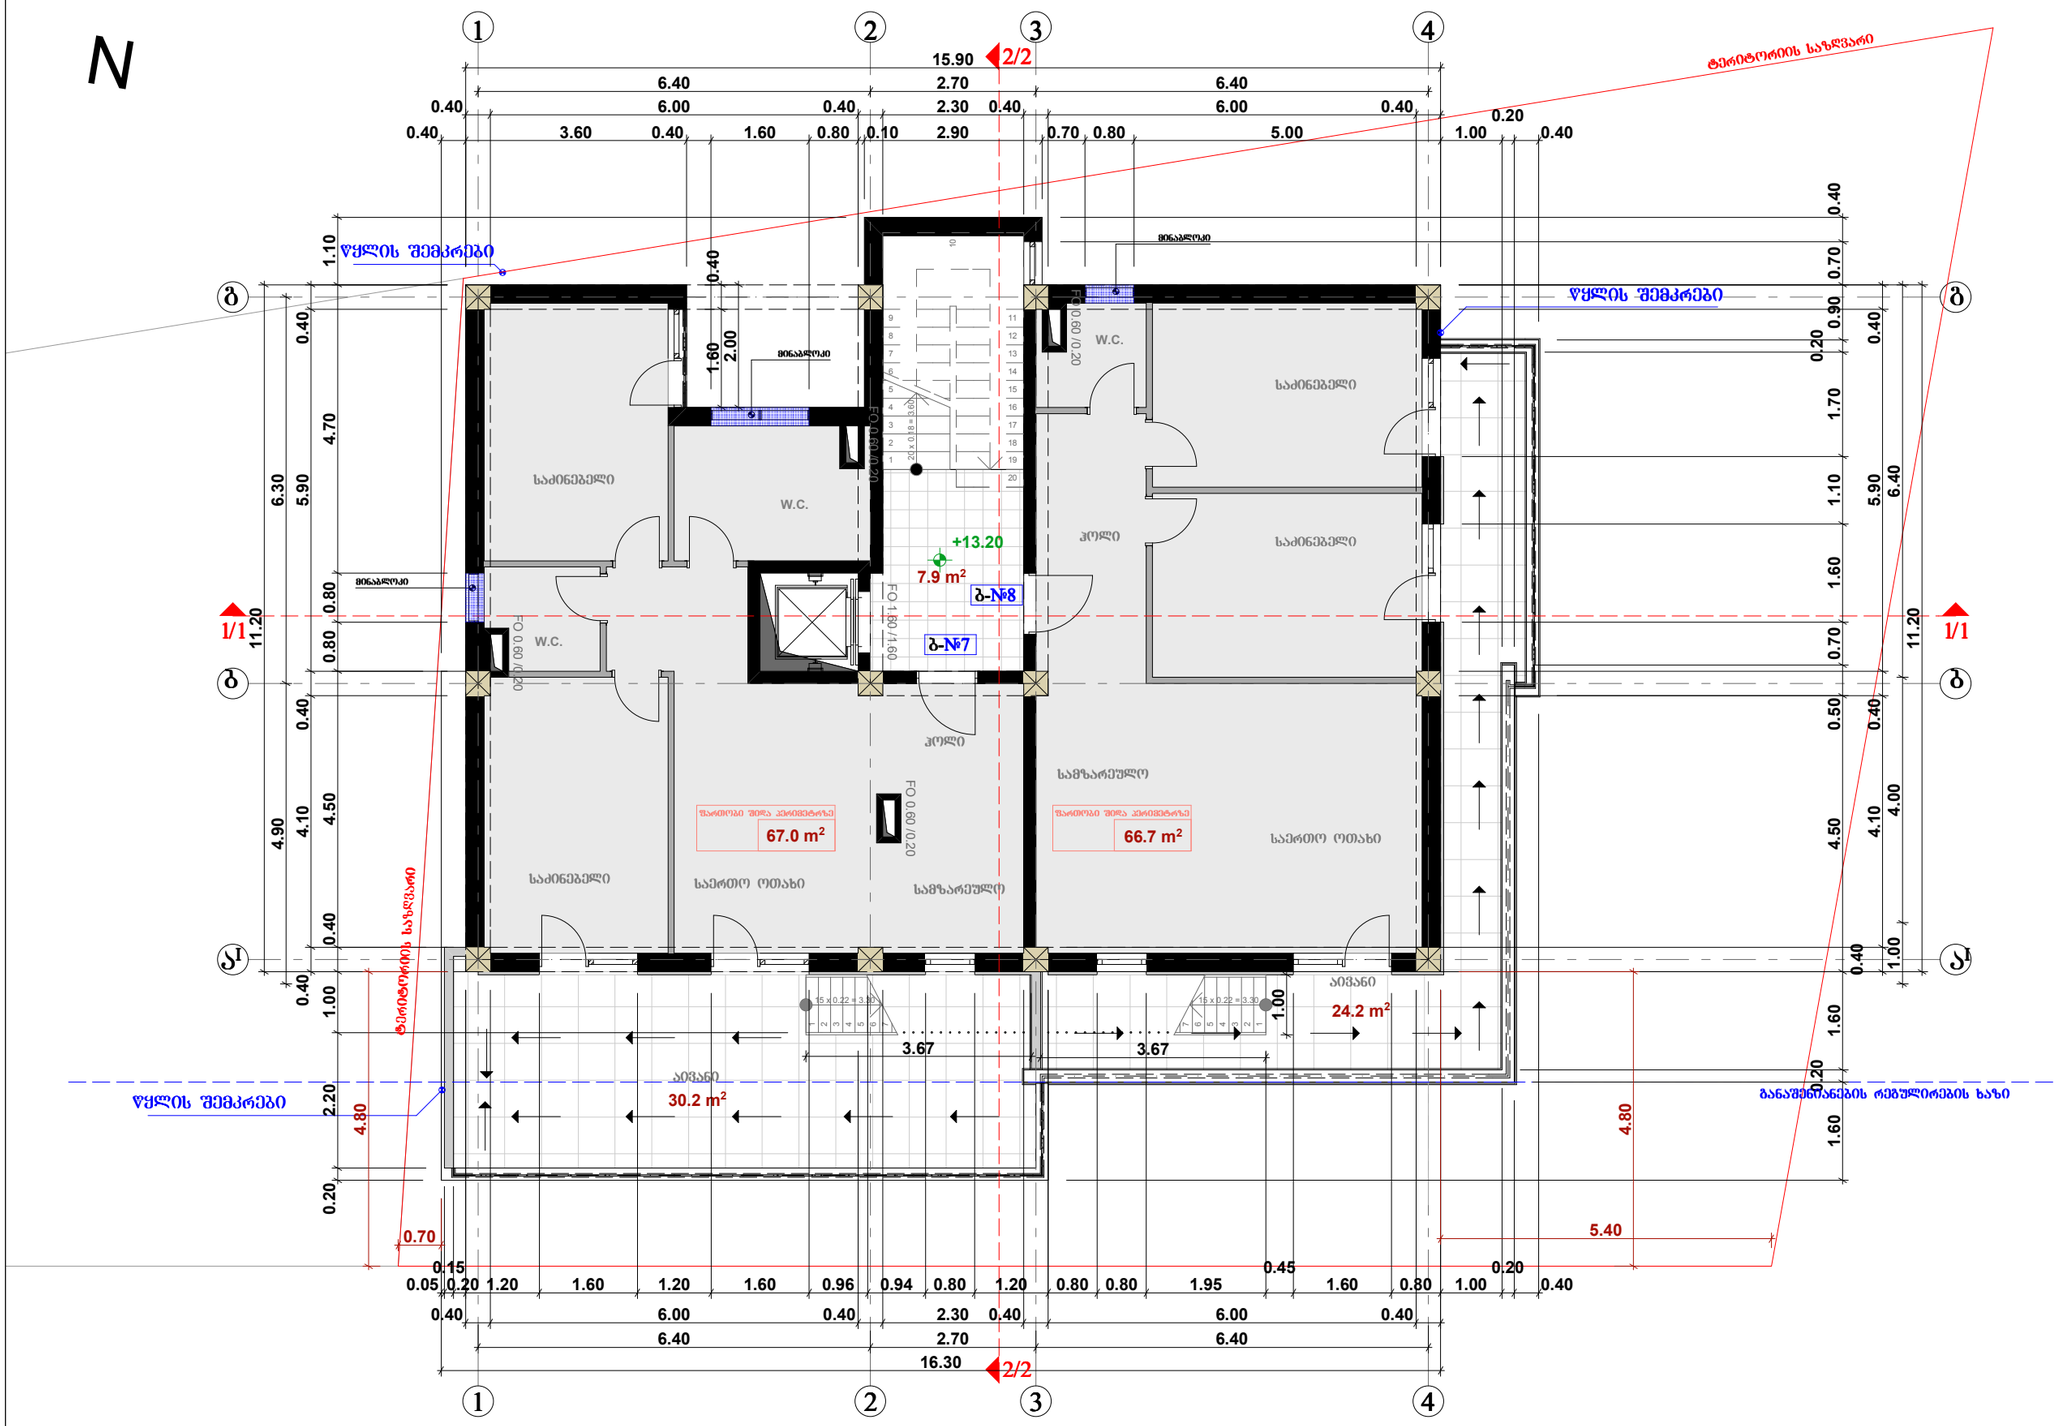

0 1 2 3 4 5

ფორმატი A-3	თბილისი 2015 წ.	ახლ. წაშლის სახელი	

ექსპლიკაცია:

პიროგითი ნიშნები:

- მომთხოვნავი საკონტაქტო ბლოკის სვეტი
- სვეტი
- კედელი
- საფენტილაციო
- დაყრაბგა
- № - მომთხოვნავი ბლოკის ღერძის ხაზი

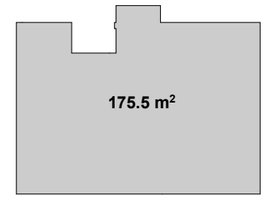

დამკვეთი:	შპს "სტილი ჯგუფი"
მისამართი:	ქ. თბილისი, ჟანა დვალი, №15 მიმდებარედ
პროექტის სახელწოდება:	მრავალბინიანი საცხოვრებელი სახლის პროექტი

თანამდებობა	გვარი	ხელმოწერა	თარიღი
პრ. ავტორი	ა. ჯაველიშვილი		19.11.15
პრ. ავტორი	მ. მახოშვილი		19.11.15

მასშტაბი	1:100
თარიღი	19.11.15

V სართულის გეგმა

სტადია	ფურცელი	ფურცლები
პროექტი	ა -	

ტერასა, გეგმა ნიშნულზე +16.50 მ. 1:100

ლიფტის სამანქანო შახტა

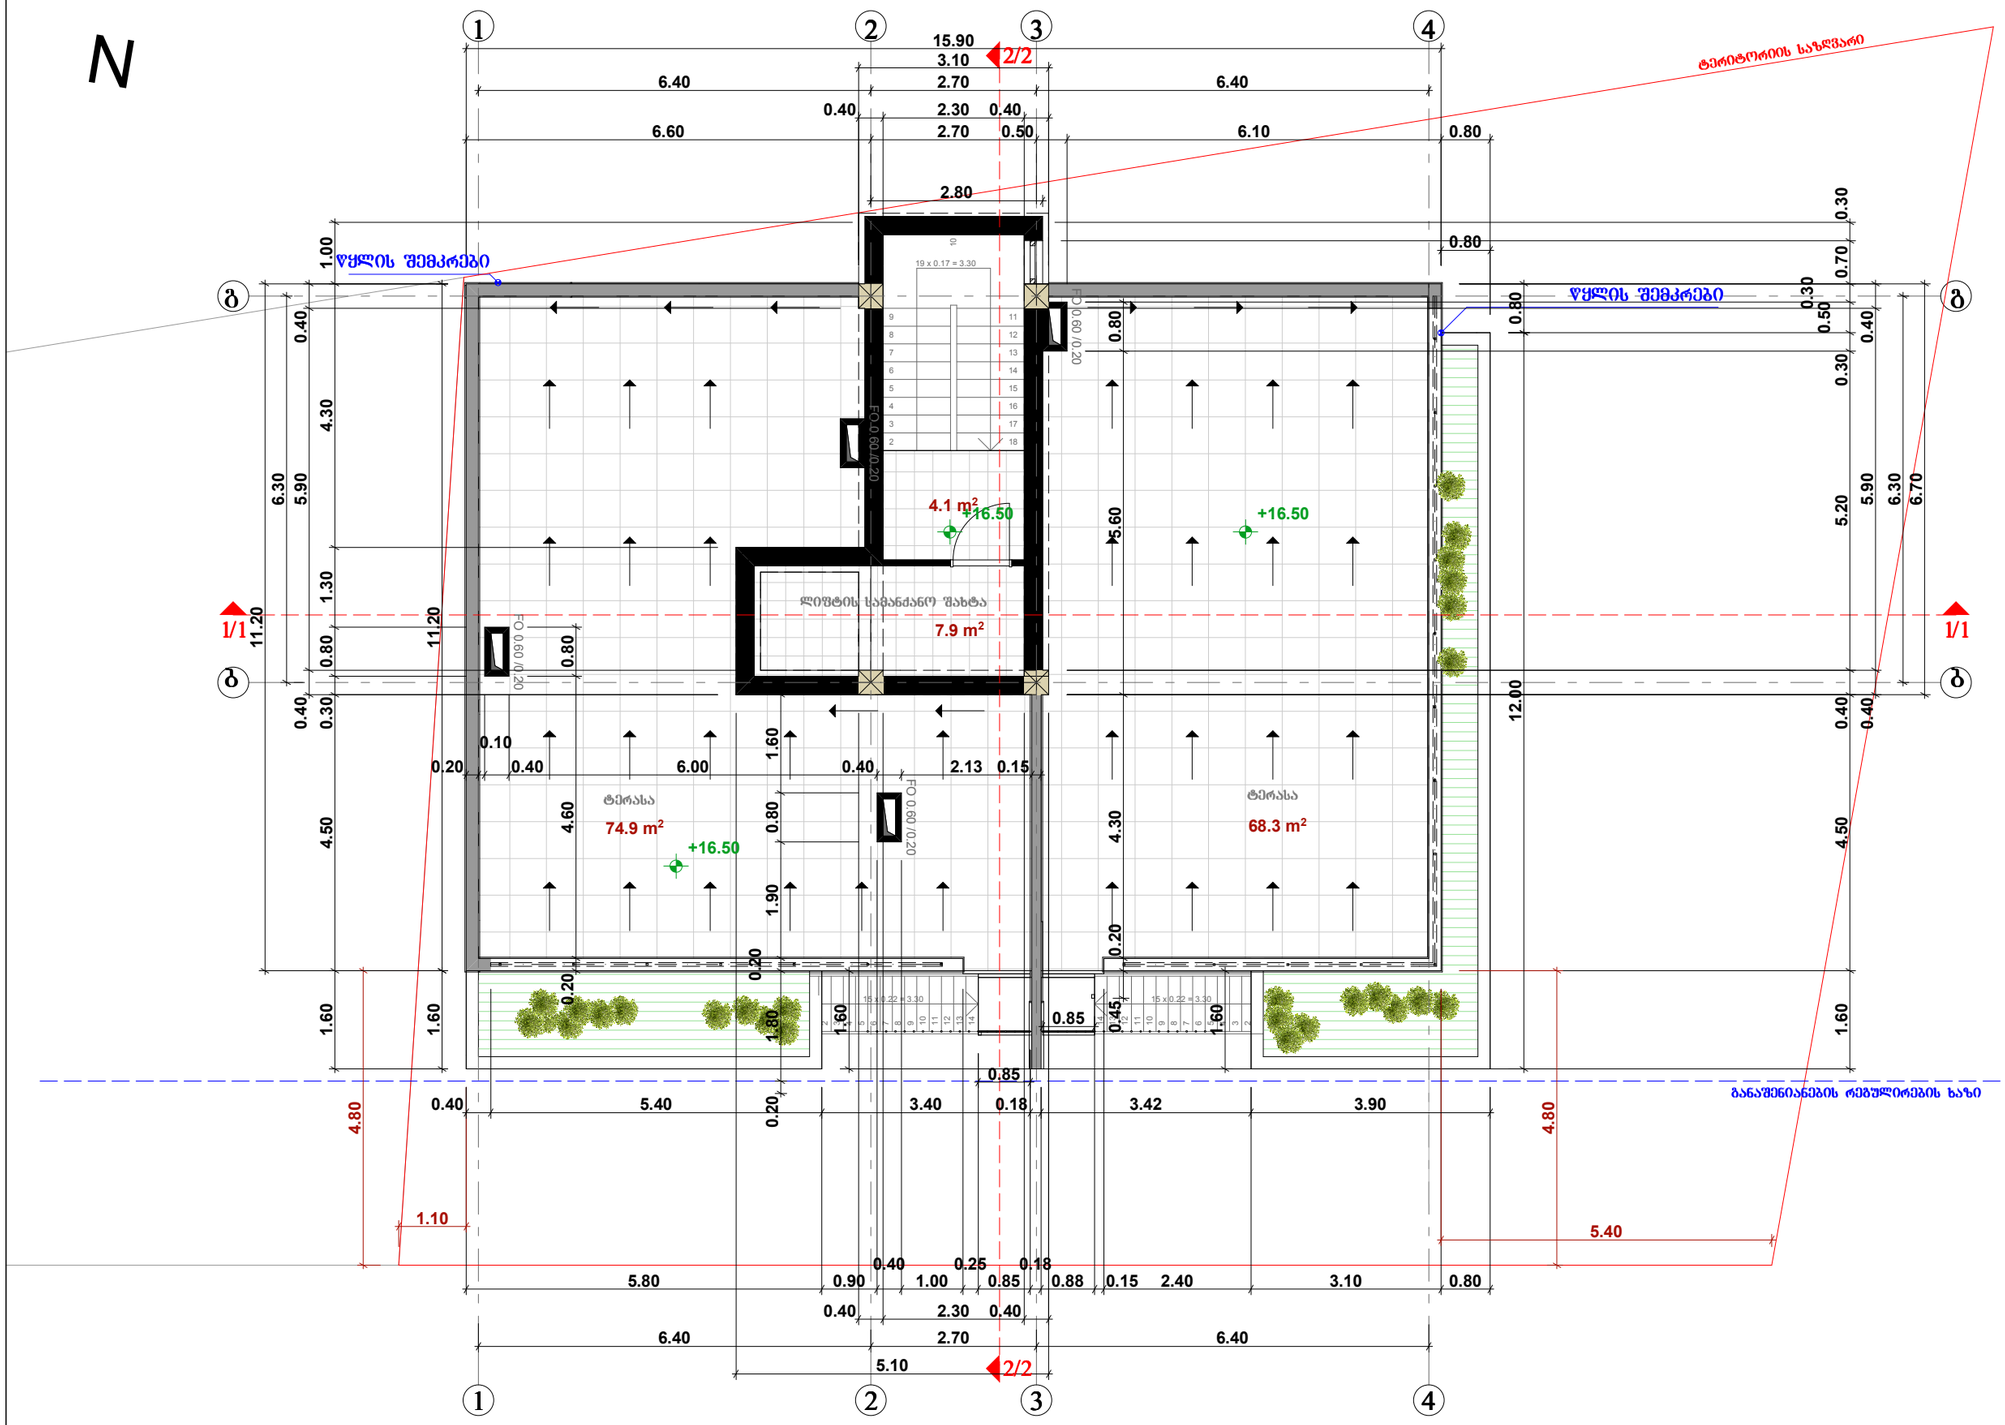

ბანაშენიანების რეგულირების ხაზი

ფორმატი A-3	თბილისი 2015 წ.	ახლ. ფაილის სახელი

ექსპლიკაცია:

პირობითი ნიშნები:

- მოქმედი საპროექტო ბლოკის სქემა
- სქემა
- კედელი
- საფენტილაციო
- დაშრაბმა
- № - მოქმედი ბლოკის ღერძის ხაზი

27.8 m²

დამკვეთი:	შპს "სტილი ჯგუფი"
მისამართი:	ქ. თბილისი, ჟიჟა ლეკალი, №15 მიმდებარედ
პროექტის სახელწოდება:	მრავალბინიანი საცხოვრებელი სახლის პროექტი

თანამდებობა	გვარი	ხელმოწერა	თარიღი
პრ. ავტორი	ა. ჯაველიშვილი		19.11.15
პრ. ავტორი	მ. მახოშვილი		19.11.15

მასშტაბი	1:100
თარიღი	19.11.15

ტერასა

სტადია	ფურცელი	ფურცლები
პროექტი	ა -	

სახურავის გეგმა ნიშნულზე +19.20 მ. 1:100

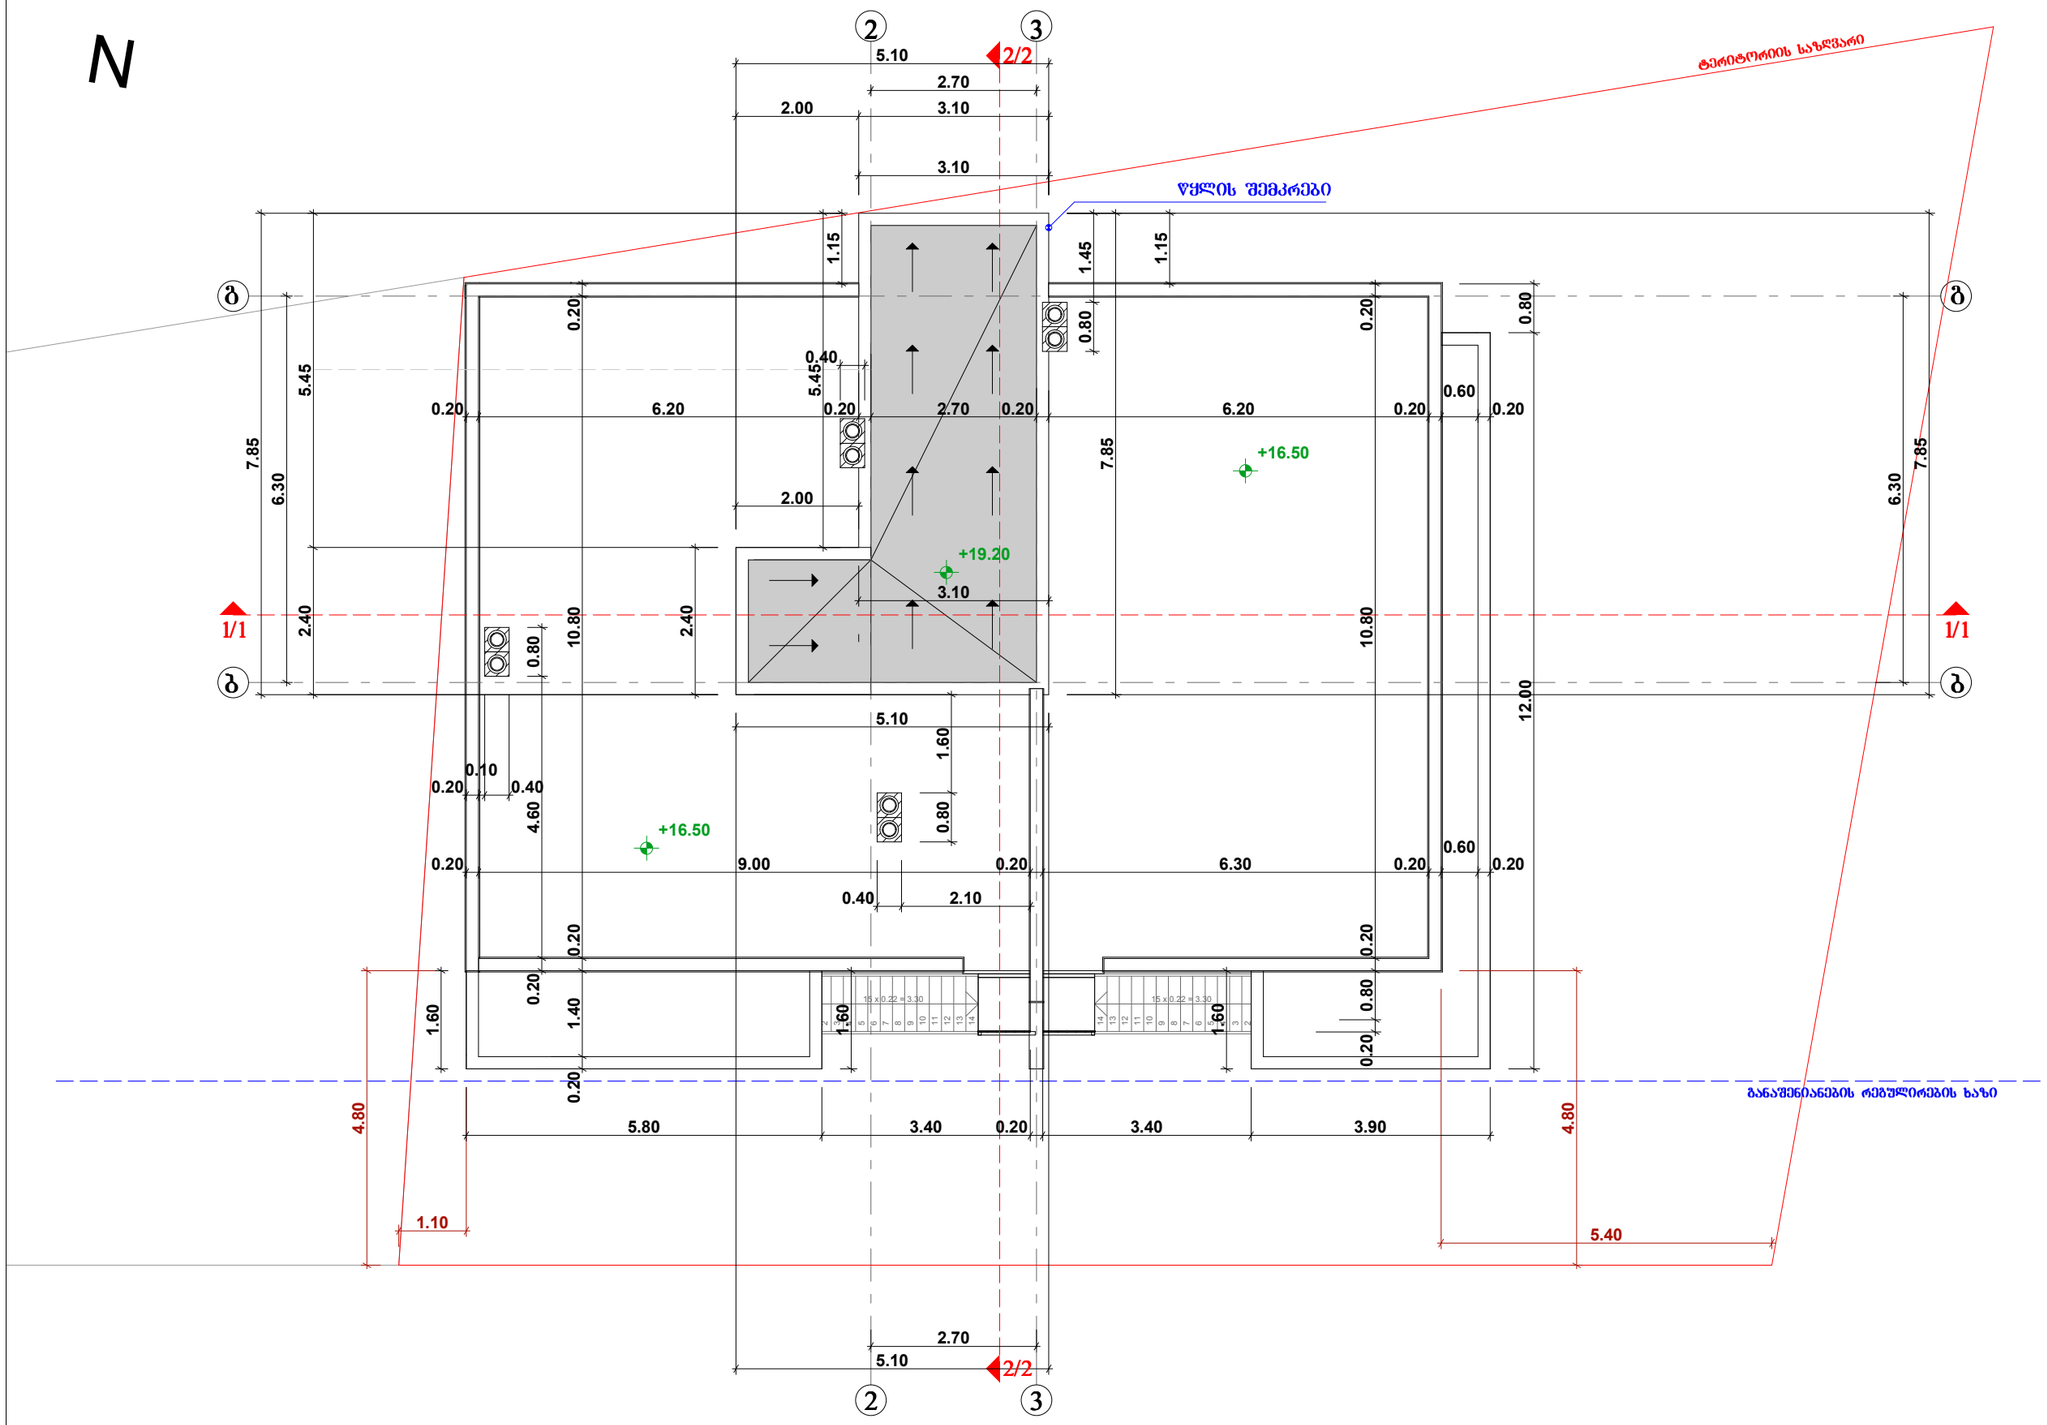

ფორმატი A-3	თბილისი 2015 წ.		ზღვ. ფაილის სახელი

ექსპლიკაცია:

პირობითი ნიშნები:

- მოქმედი საკონტაქტო ბლოკის სვეტი
- სვეტი
- კედელი
- საფენტილაციო
- დიაფრაგმა
- № - მოქმედი ბლოკის ლერძის ხაზი

დამკვეთი:	შპს "სტილი ჯგუფი"		
მისამართი:	ქ. თბილისი, ჟიჟა ფქალი, №15 მიმდებარედ		
პროექტის სახელწოდება:	მრავალბინიანი საცხოვრებელი სახლის პროექტი		
თანამდებობა	გვარი	ხელმოწერა	თარიღი
პრ. ავტორი	ა. ჯაფელიშვილი		19.11.15
პრ. ავტორი	მ. მახროშვილი		19.11.15
მასშტაბი	1:100		
თარიღი	19.11.15	სახურავის გეგმა	
სტადია		ფურცელი	ფურცლები
პროექტი		ა -	