არსებული სიტუაციის ფოტოები









გენგეგმა მ 1:500

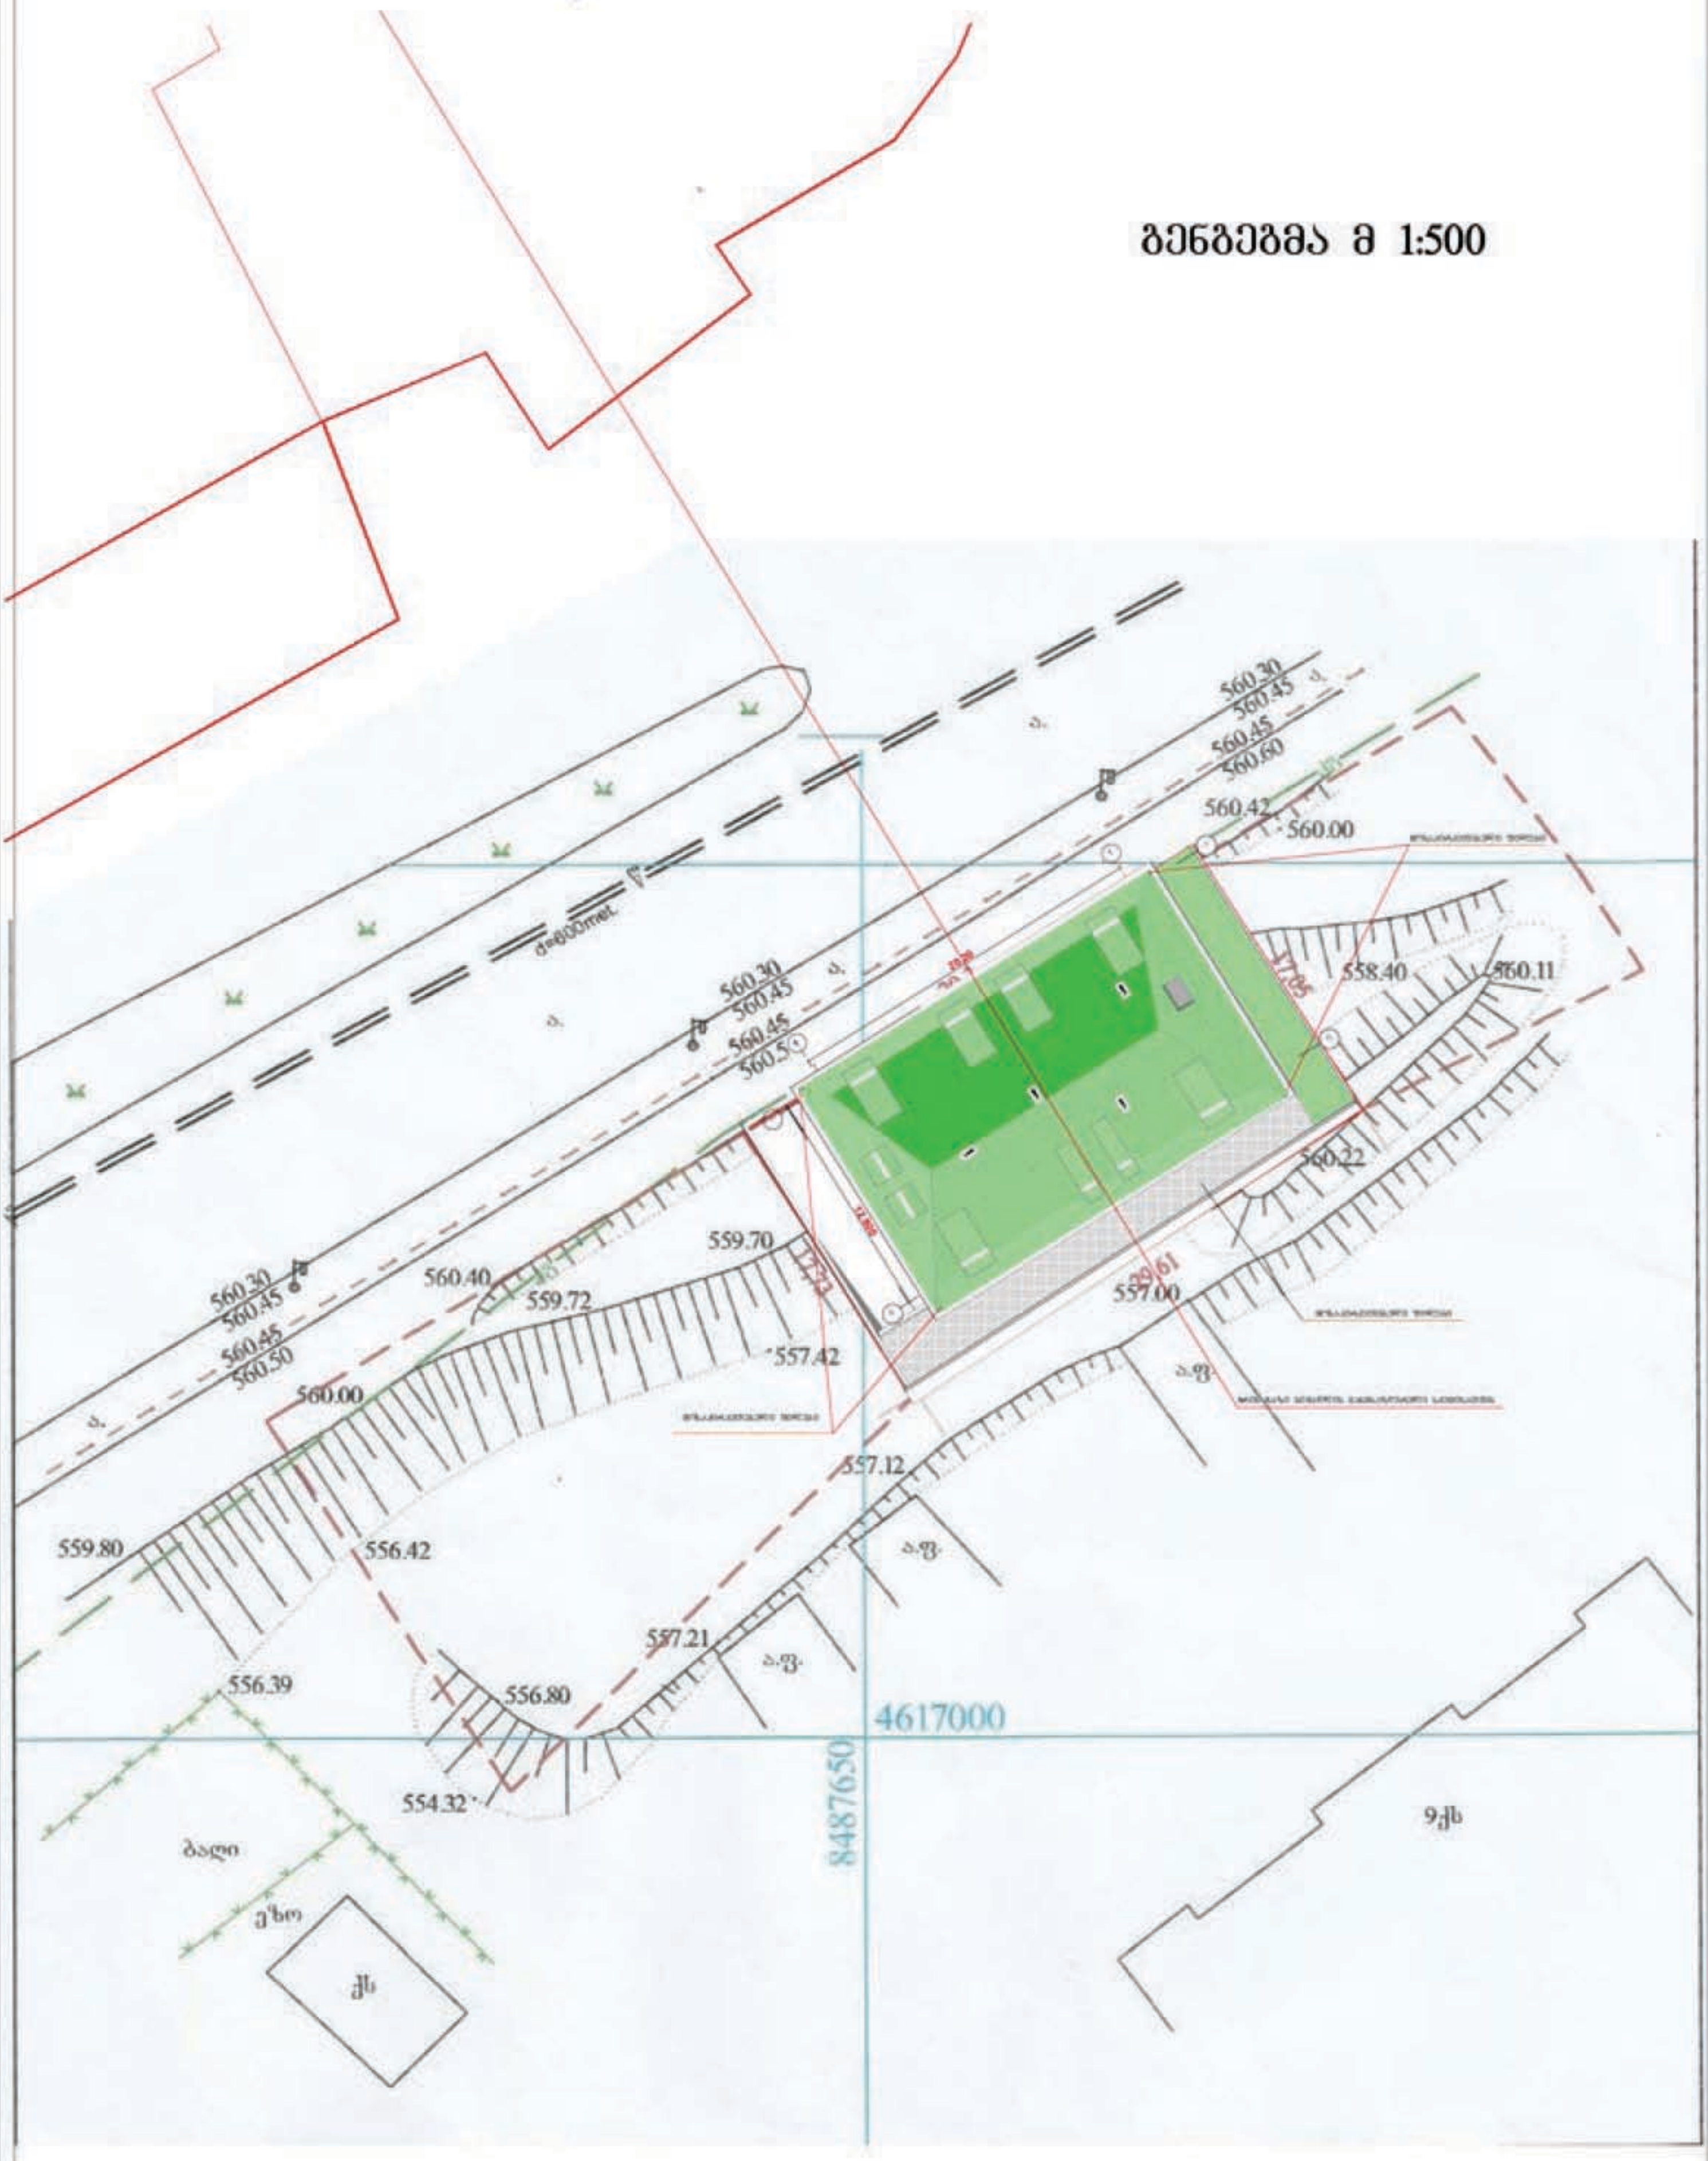

[illegible]	მრავალბინიანი საცხოვრებელი სახლი	თანამდებობა	გვარი	ხელმოწერა
დამკვეთი:	შალვა ცერცვაძე	[illegible]	მ. ქართველიშვილი	
მისამართი:	[illegible] (ნაკ. 024/009)	[illegible]	მ. ქართველიშვილი	
		არქიტექტორი	მ. ქართველიშვილი	
		[illegible]	შ.ცერცვაძე	

L.T.D. "ARC-STILS"

სიმაღლის განმსაზღვრელი სქემა

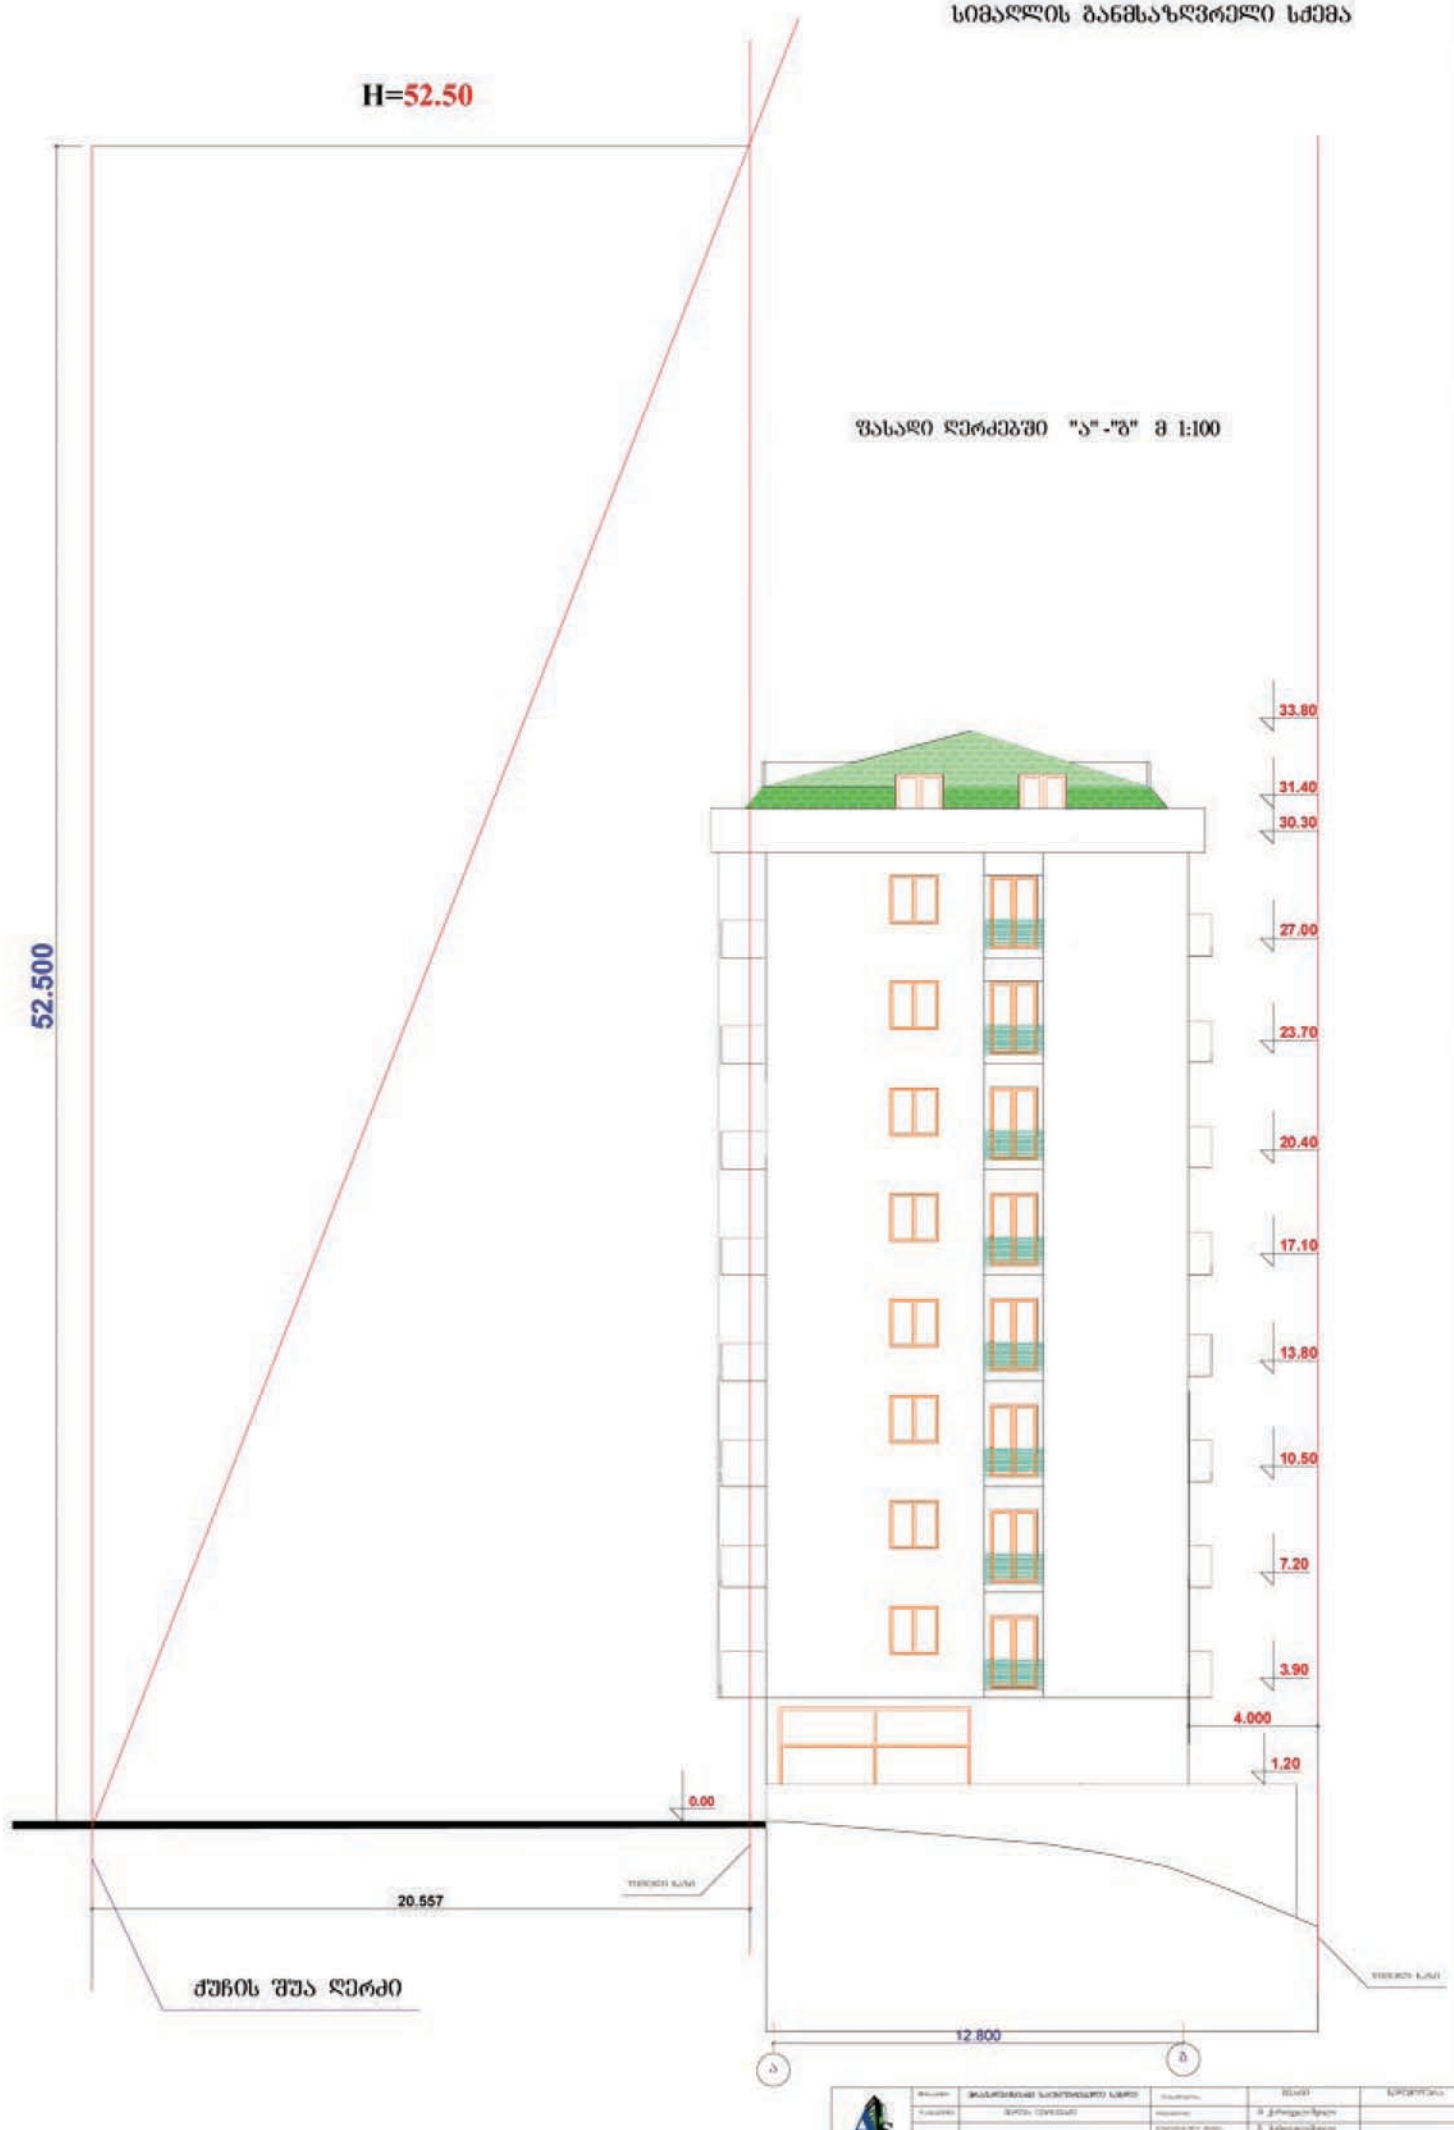

momijnave mSenebare obieqti s/k. # 01.17.07.024.007

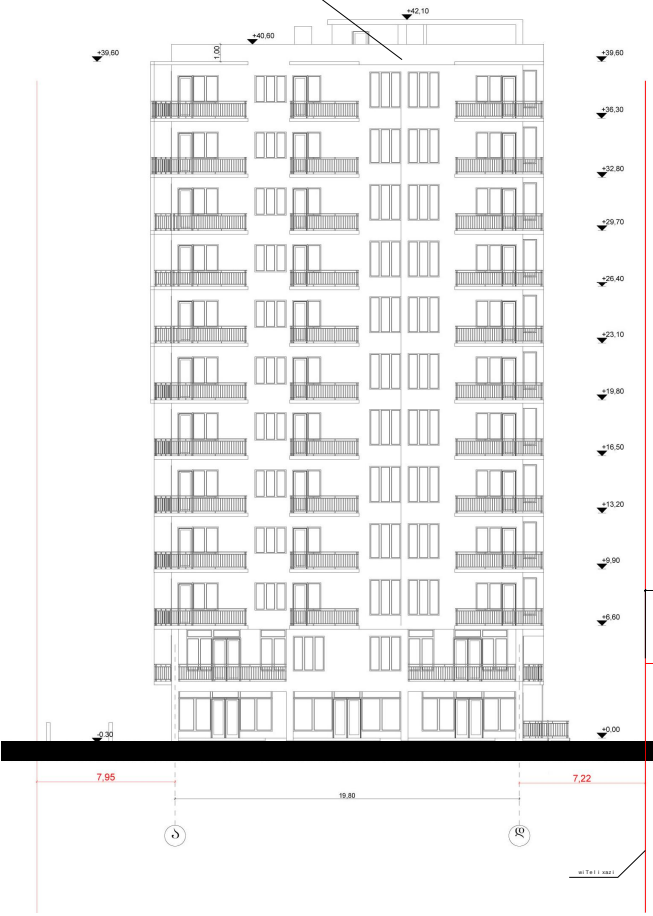

SeTanxmebuli proeqtis ganSla z. patariZis q-is mxridan

s/k. # 01.17.07.024.009

fasadi RerZebSi "1"-"4"

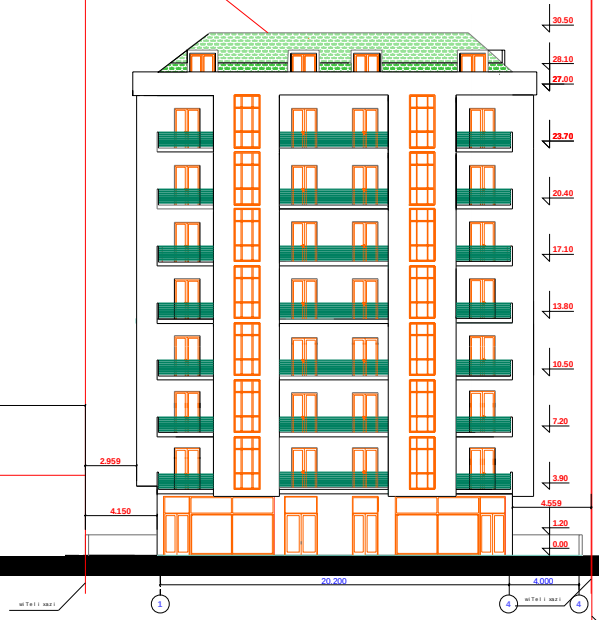

44.50

momijnave mSenebare obieqti s/k. # 01.17.07.024.003

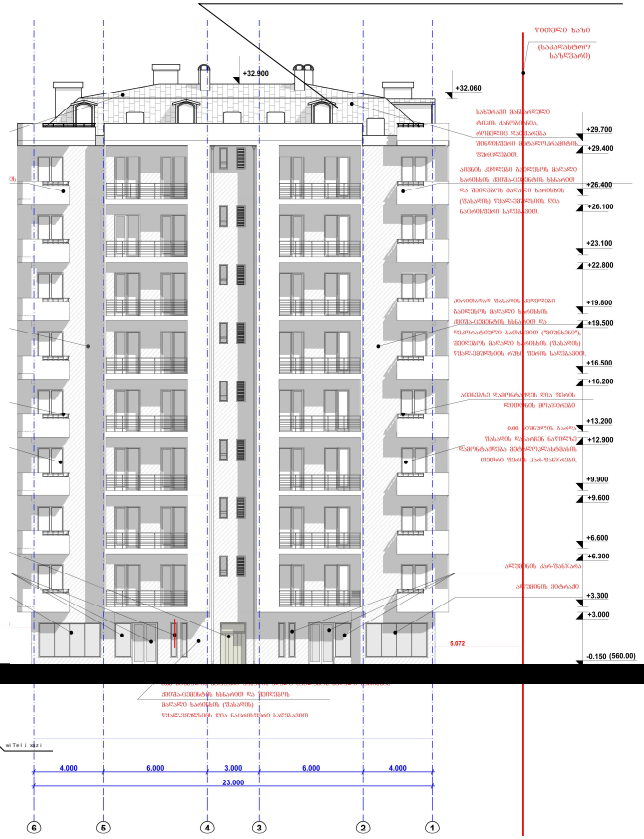

მშენებარე ობიექტი ს/კ. №01.17.07.024.007

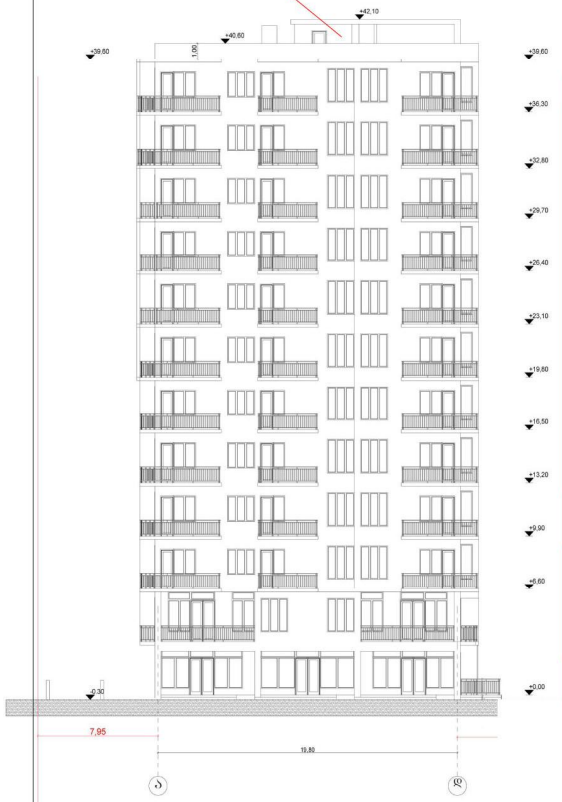

განშლა ზ. პატარიძის ქ-ის მხრიდან

კ2 კოეფიციენტის მომატების შემდგომ

ს/კ. №01.17.07.024.009

შასადი ღერძებში "1"-"4"



მშენებარე ობიექტი ს/კ. №01.17.07.024.003



სართულის გეგმა ნიშნულზე - 5.90

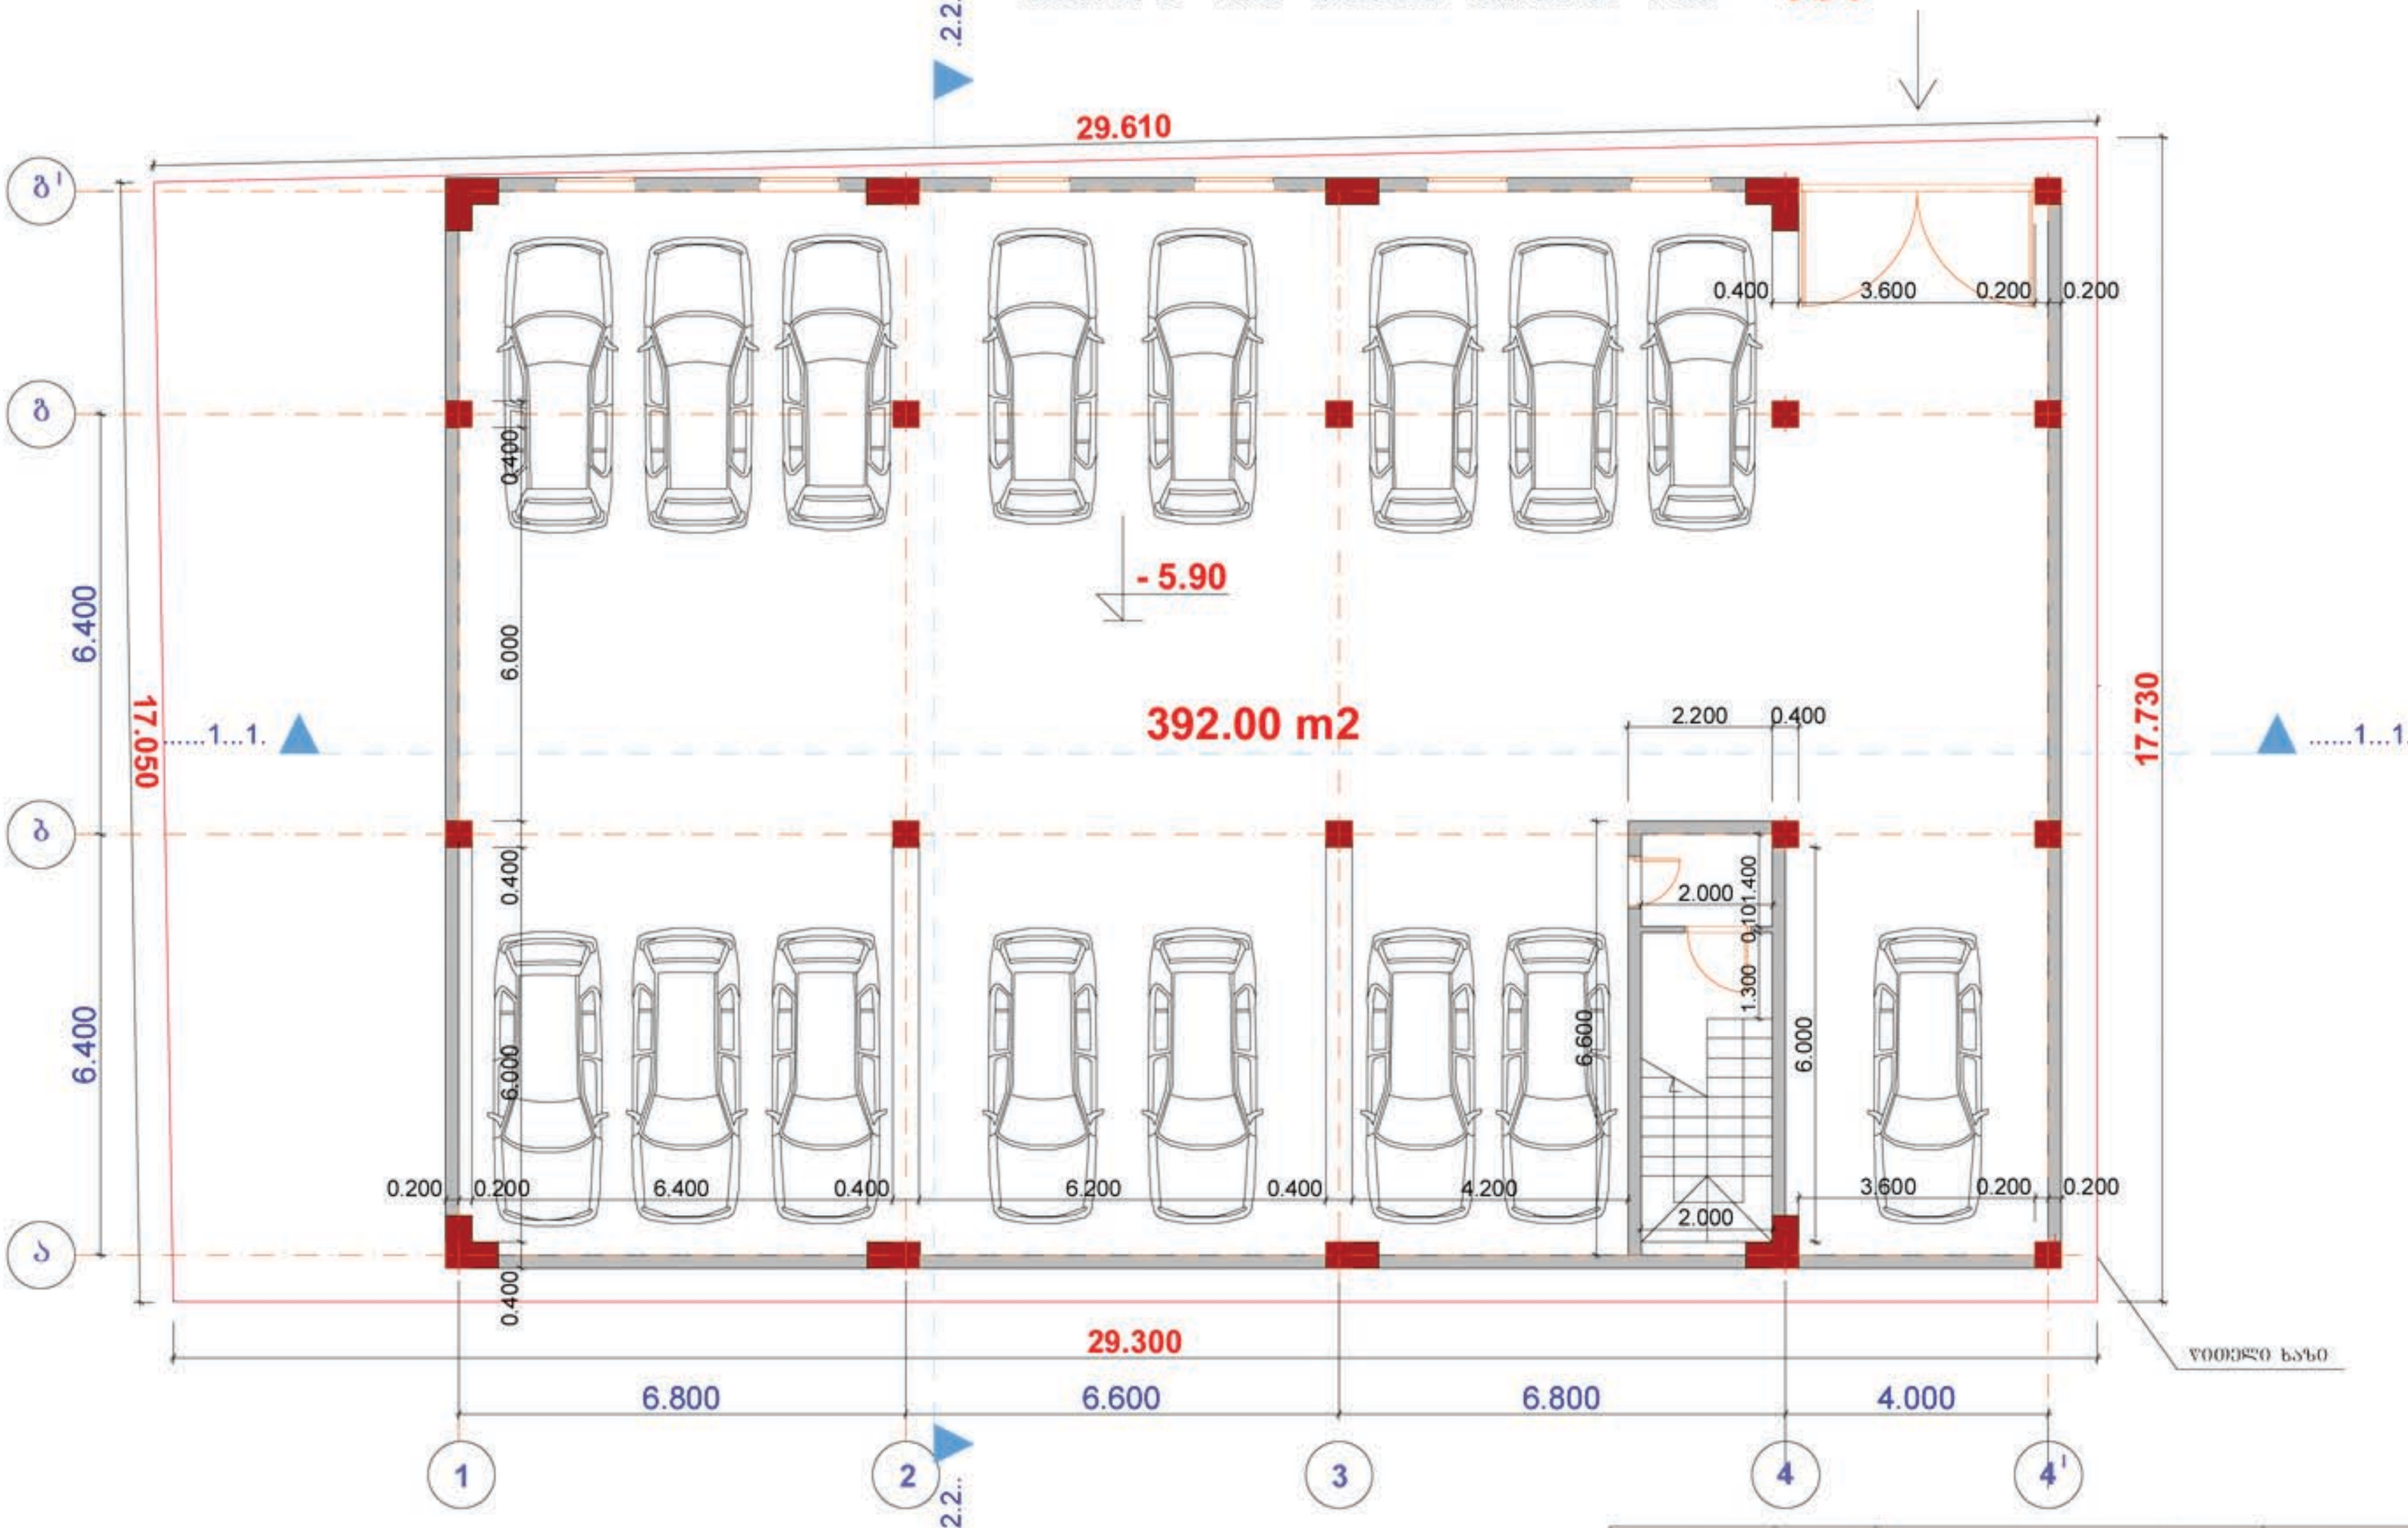

	ობიექტი:	მრავალბინიანი საცხოვრებელი სახლი	თანამდებობა	გვარი	ხელმოწერა
L.T.D. "ARC-STILS"	დამკვეთი:	შალვა ცერცვაძე	დირექტორი	მ. ქართველიშვილი	
	მისამართი:	ქობულეთის [illegible] ქ. [illegible] (ნაკ. 024/009)	[illegible]	მ. ქართველიშვილი	
			არქიტექტორი	მ. ქართველიშვილი	
			დამკვეთი	შ.ცერცვაძე	

სართულის გეგმა ნიშნულზე - 2.90

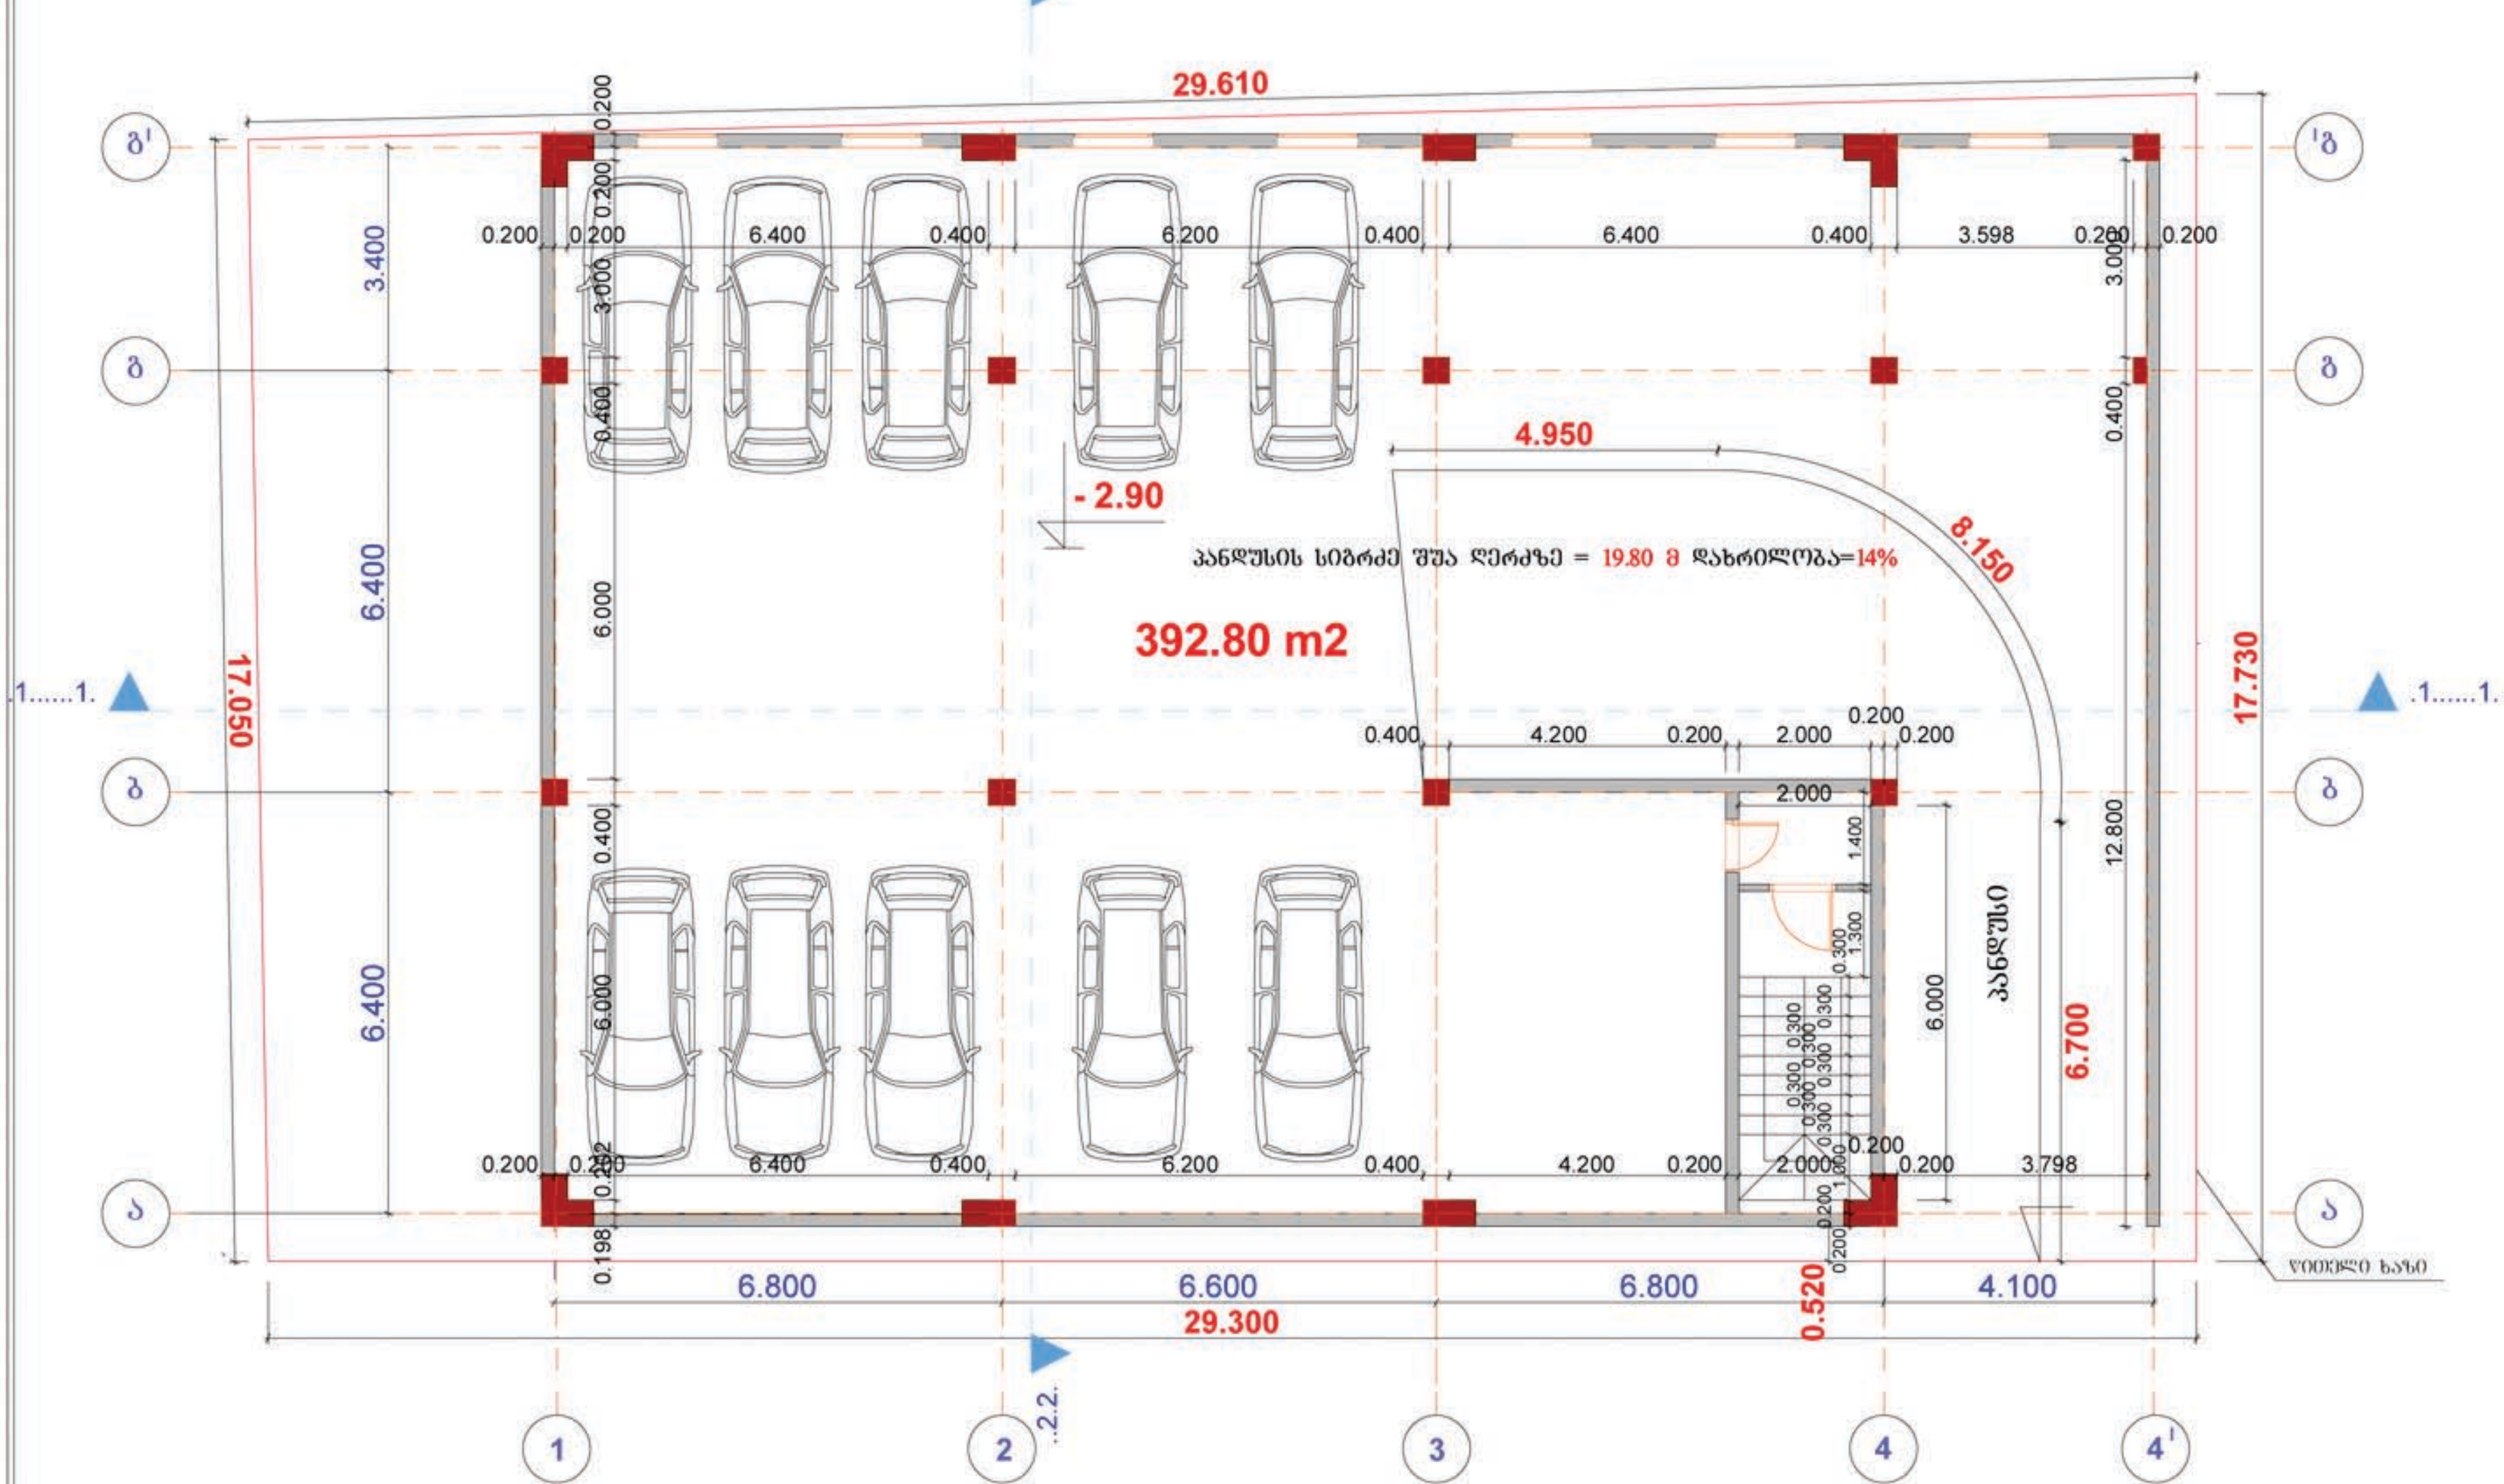

L.T.D. "ARC-STILS"	ობიექტი:	მრავალბინიანი საცხოვრებელი სახლი	თანამდებობა	გვარი	ხელმოწერა
	დამკვეთი:	შალვა ცერცვაძე	დირექტორი	მ. ქართველიშვილი	
	მისამართი:	ქობულეთი კატარიის ქ. [illegible] (ნაკ. 024/009)	[illegible]	მ. ქართველიშვილი	
			არქიტექტორი	მ. ქართველიშვილი	
			დამხაზი	[illegible]	

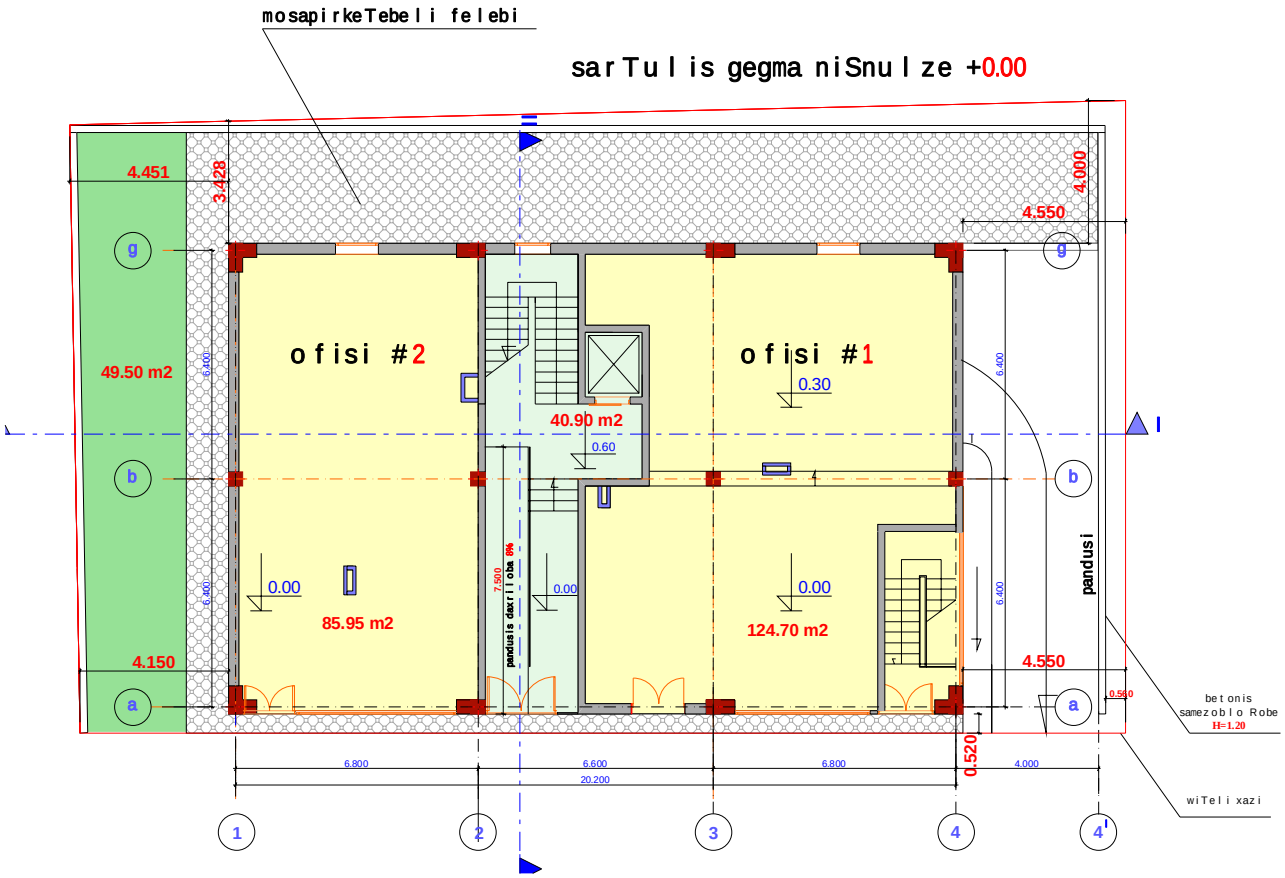
mosapirkeTebeli felebi
sarTulis gegma niSnulze +0.00
4.451
3.428
4.000
4.550
g
49.50 m2
ofisi #2
ofisi #1
0.30
40.90 m2
0.60
b
0.00
85.95 m2
0.00
0.00
124.70 m2
pandusi
4.150
4.550
a
0.560
betonis samezoblo Robe
H=1.20
0.520
6.800
6.600
20.200
6.800
4.000
wiTeli xazi
1
2
3
4
4'

271.90 m2

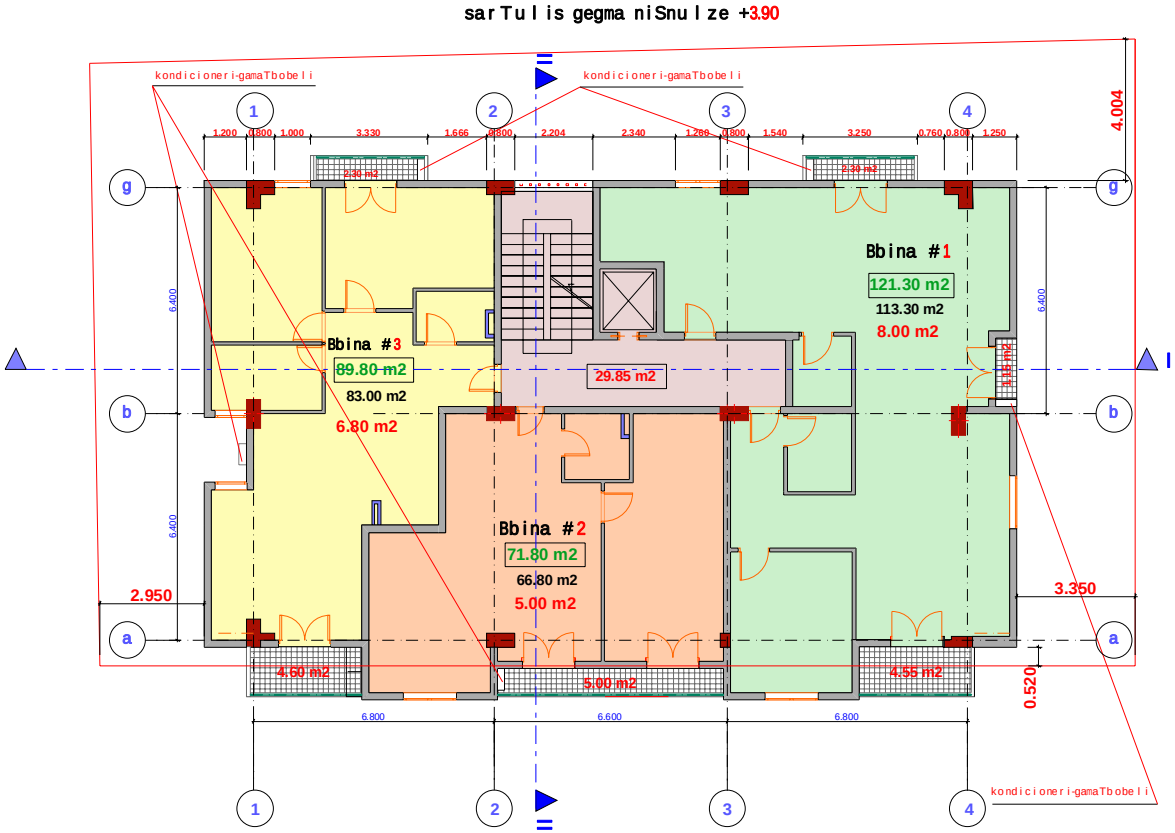
sarTuli is gegma niSnuli ze +3.90
kondicioneri-gamaTbobeli
kondicioneri-gamaTbobeli
kondicioneri-gamaTbobeli
1
2
3
4
g
b
a
1.200
0.800
1.000
3.330
1.666
0.800
2.204
2.340
1.289
0.800
1.540
3.250
0.760
0.800
1.250
4.004
6.400
6.400
6.400
2.950
3.350
0.520
2.30 m2
2.30 m2
Bbina #1
121.30 m2
113.30 m2
8.00 m2
Bbina #3
89.80 m2
83.00 m2
6.80 m2
29.85 m2
Bbina #2
71.80 m2
66.80 m2
5.00 m2
4.60 m2
5.00 m2
4.55 m2
6.800
6.600
6.800

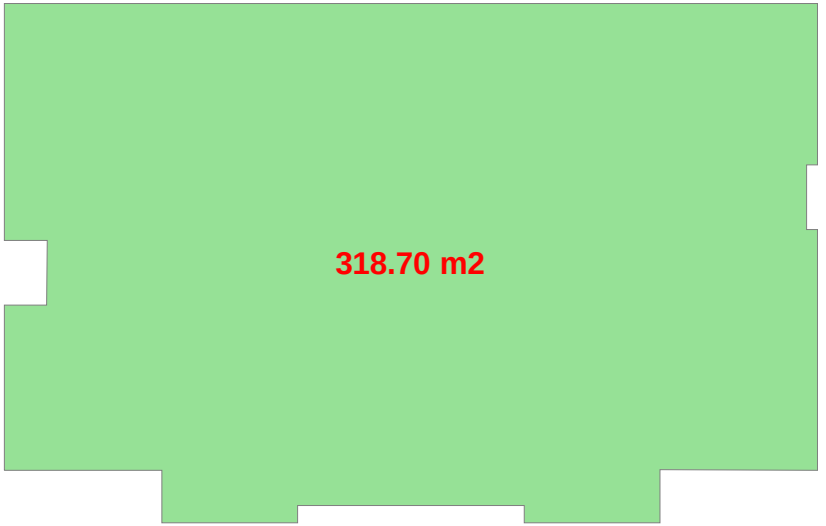
318.70 m2

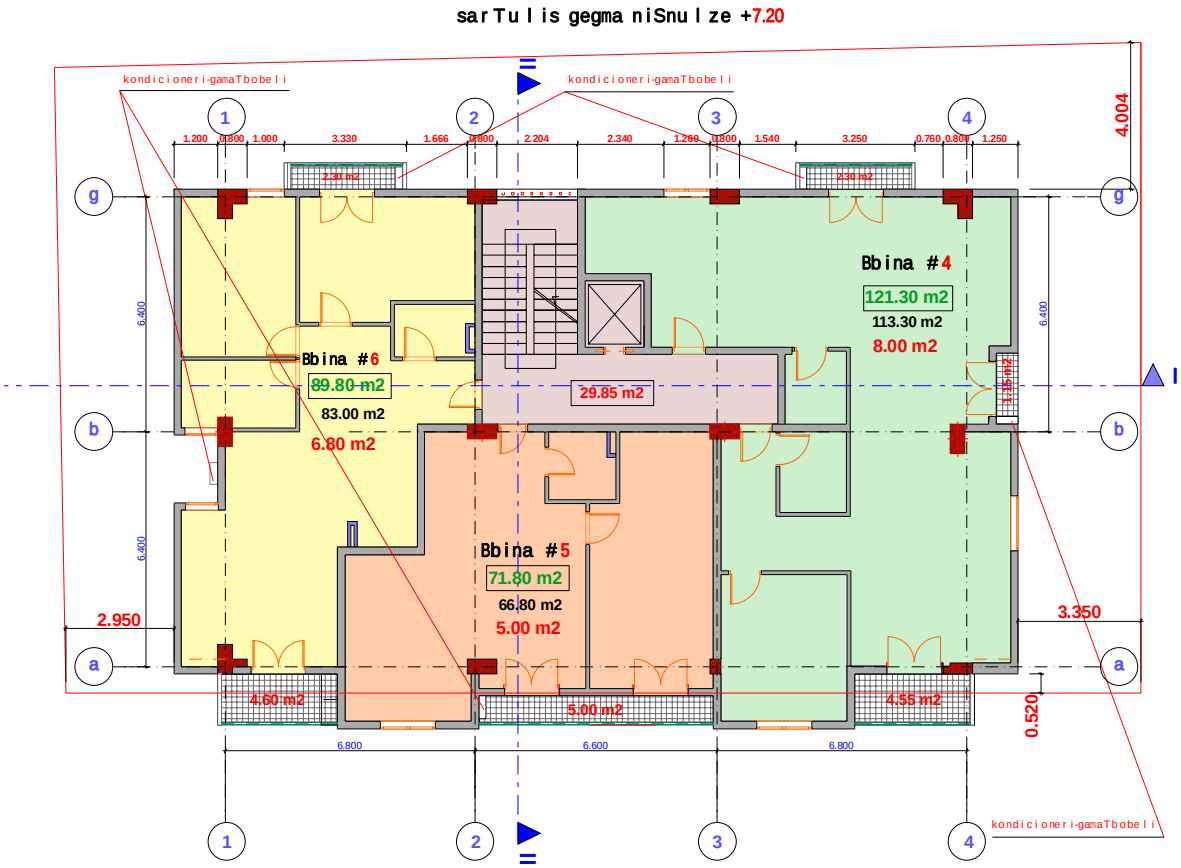
sarTuli is gegma niSnuli ze +7.20
kondicioneri-gamaTbobeli
kondicioneri-gamaTbobeli
1
2
3
4
g
b
a
1.200
0.800
1.000
3.330
1.666
0.800
2.204
2.340
1.260
0.800
1.540
3.250
0.760
0.800
1.250
4.004
6.400
6.400
2.950
3.350
0.520
Bbina #6
89.80 m2
83.00 m2
6.80 m2
Bbina #4
121.30 m2
113.30 m2
8.00 m2
29.85 m2
Bbina #5
71.80 m2
66.80 m2
5.00 m2
4.60 m2
5.00 m2
4.55 m2
6.800
6.600
6.800
kondicioneri-gamaTbobeli

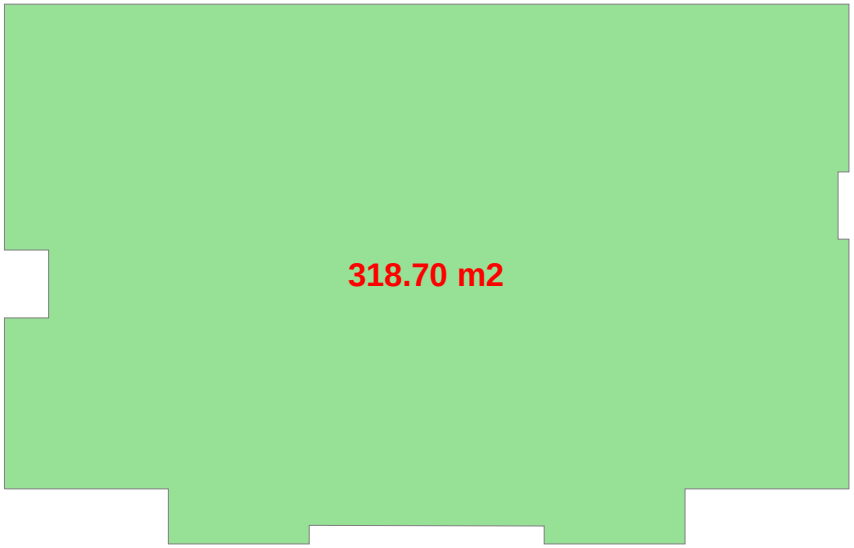
318.70 m2

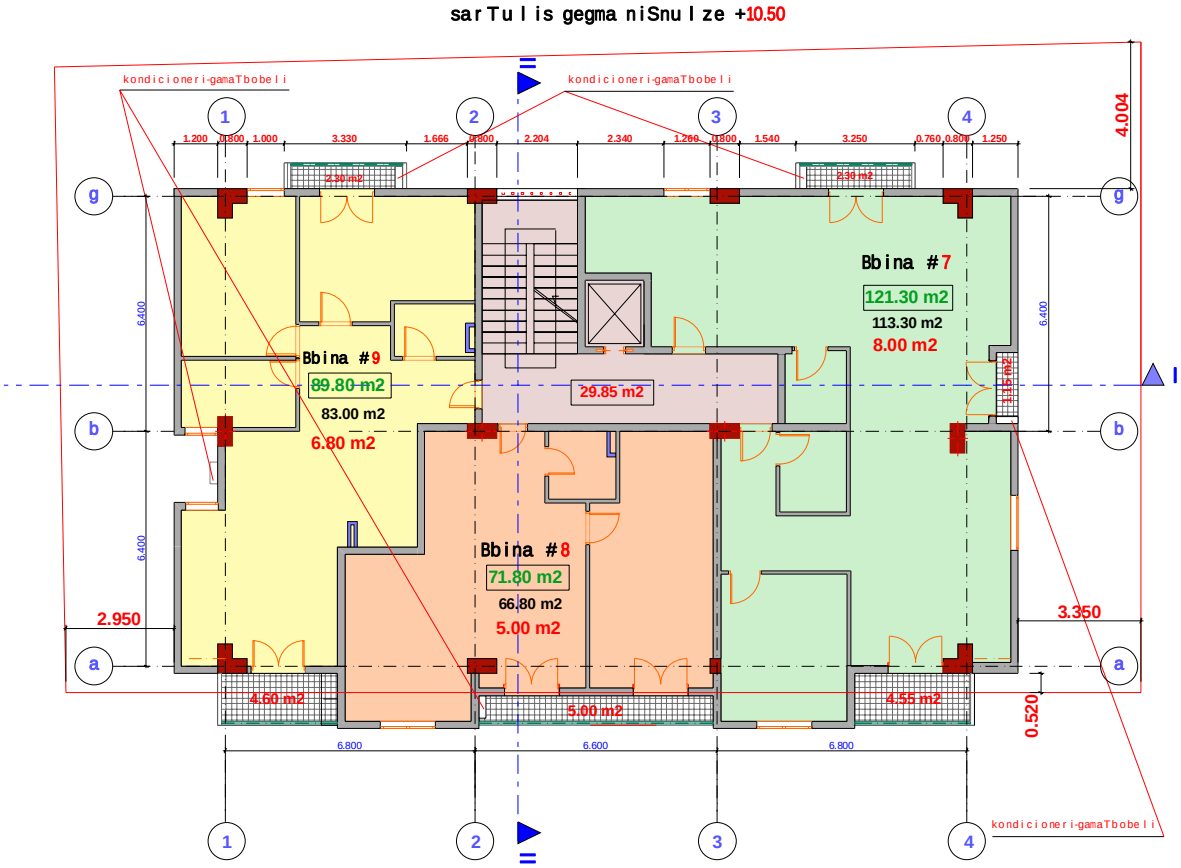
sarTuli s gegma niSnuli ze +10.50
kondicioneri-gamaTbobeli
kondicioneri-gamaTbobeli
kondicioneri-gamaTbobeli
1
2
3
4
g
b
a
1.200
0.300
1.000
3.330
1.666
0.800
2.204
2.340
1.260
0.300
1.540
3.250
0.760
0.800
1.250
4.004
6.400
6.400
6.400
2.30 m2
2.30 m2
Bbina #9
89.80 m2
83.00 m2
6.80 m2
29.85 m2
Bbina #7
121.30 m2
113.30 m2
8.00 m2
1.15 m2
Bbina #8
71.80 m2
66.80 m2
5.00 m2
2.950
3.350
0.520
4.60 m2
5.00 m2
4.55 m2
6.800
6.600
6.800

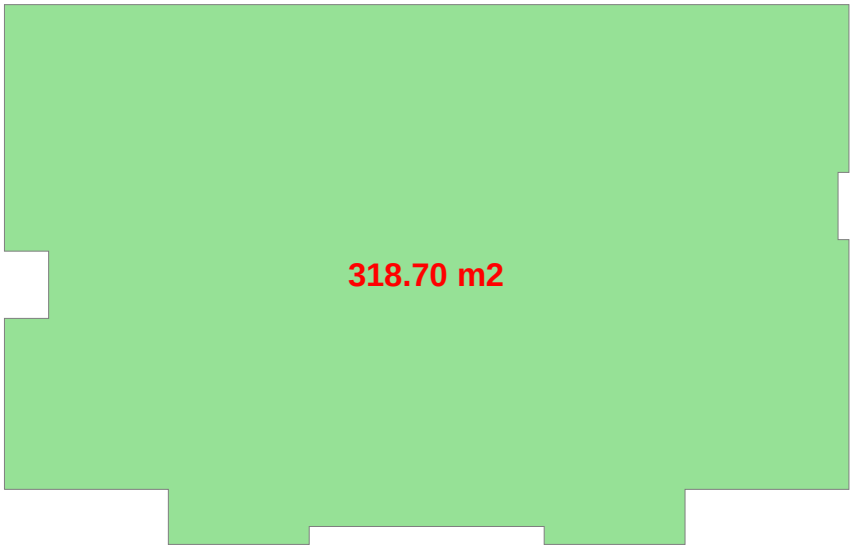
318.70 m2


sarTuli s gegma niSnuli ze +13.80
kondicioneri-gamaTbobeli
kondicioneri-gamaTbobeli
1
2
3
4
g
b
a
1.200
0.800
1.000
3.330
1.666
0.800
2.204
2.340
1.269
0.800
1.540
3.250
0.760
0.800
1.250
4.004
2.30 m2
2.30 m2
Bbina #10
121.30 m2
113.30 m2
8.00 m2
Bbina #12
89.80 m2
83.00 m2
6.80 m2
29.85 m2
Bbina #11
71.80 m2
66.80 m2
5.00 m2
6.400
6.400
6.400
2.950
3.350
0.520
4.60 m2
5.00 m2
4.55 m2
6.800
6.600
6.800
kondicioneri-gamaTbobeli

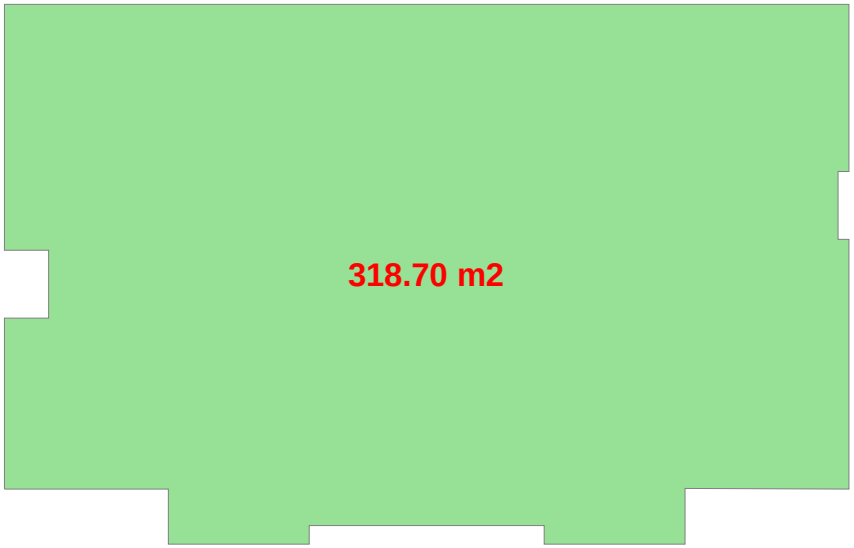
318.70 m2

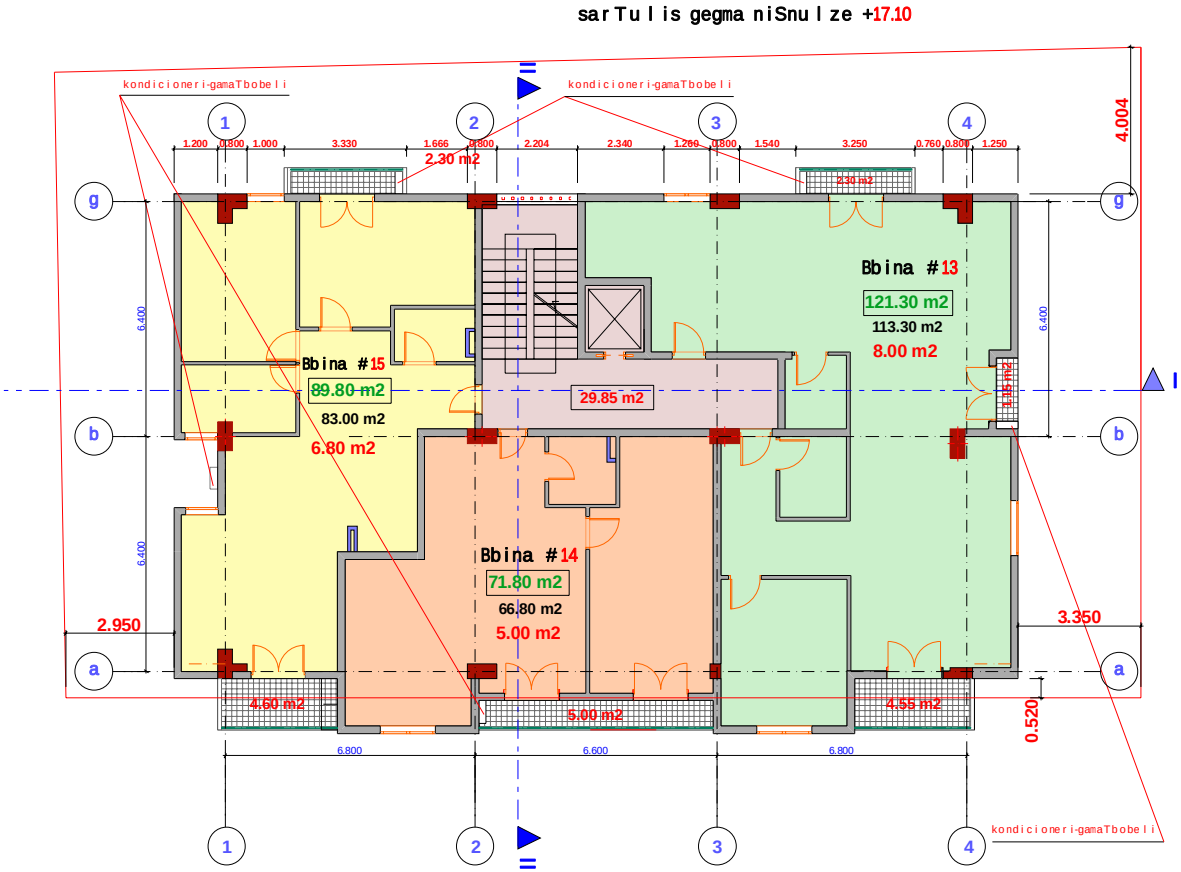
sarTuli s gegma niSnuli ze +17.10
kondicioneri-gamaTbobeli
kondicioneri-gamaTbobeli
kondicioneri-gamaTbobeli
1
2
3
4
g
b
a
1.200
0.800
1.000
3.330
1.666
0.800
2.204
2.340
1.260
0.800
1.540
3.250
0.760
0.800
1.250
4.004
2.30 m2
2.30 m2
Bbina #13
121.30 m2
113.30 m2
8.00 m2
Bbina #15
89.80 m2
83.00 m2
6.80 m2
29.85 m2
3.15 m2
Bbina #14
71.80 m2
66.80 m2
5.00 m2
6.400
6.400
6.400
2.950
3.350
0.520
4.60 m2
5.00 m2
4.55 m2
6.800
6.600
6.800

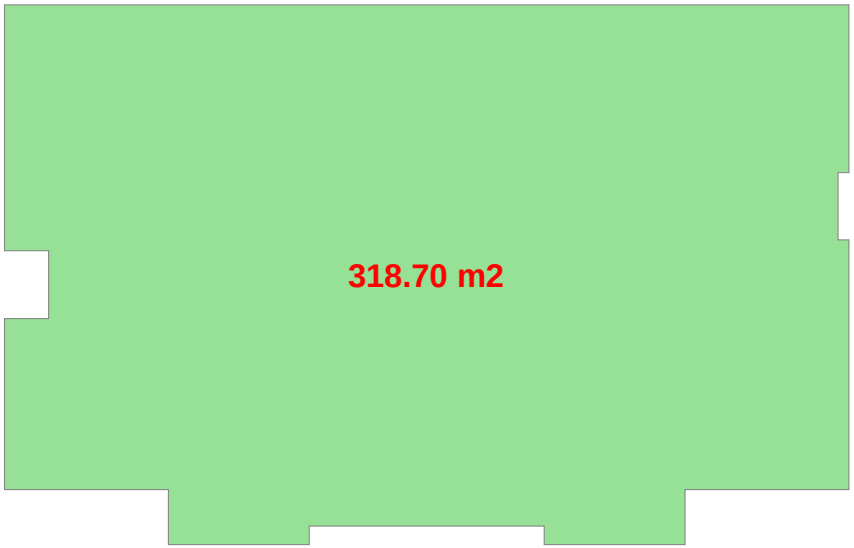
318.70 m2

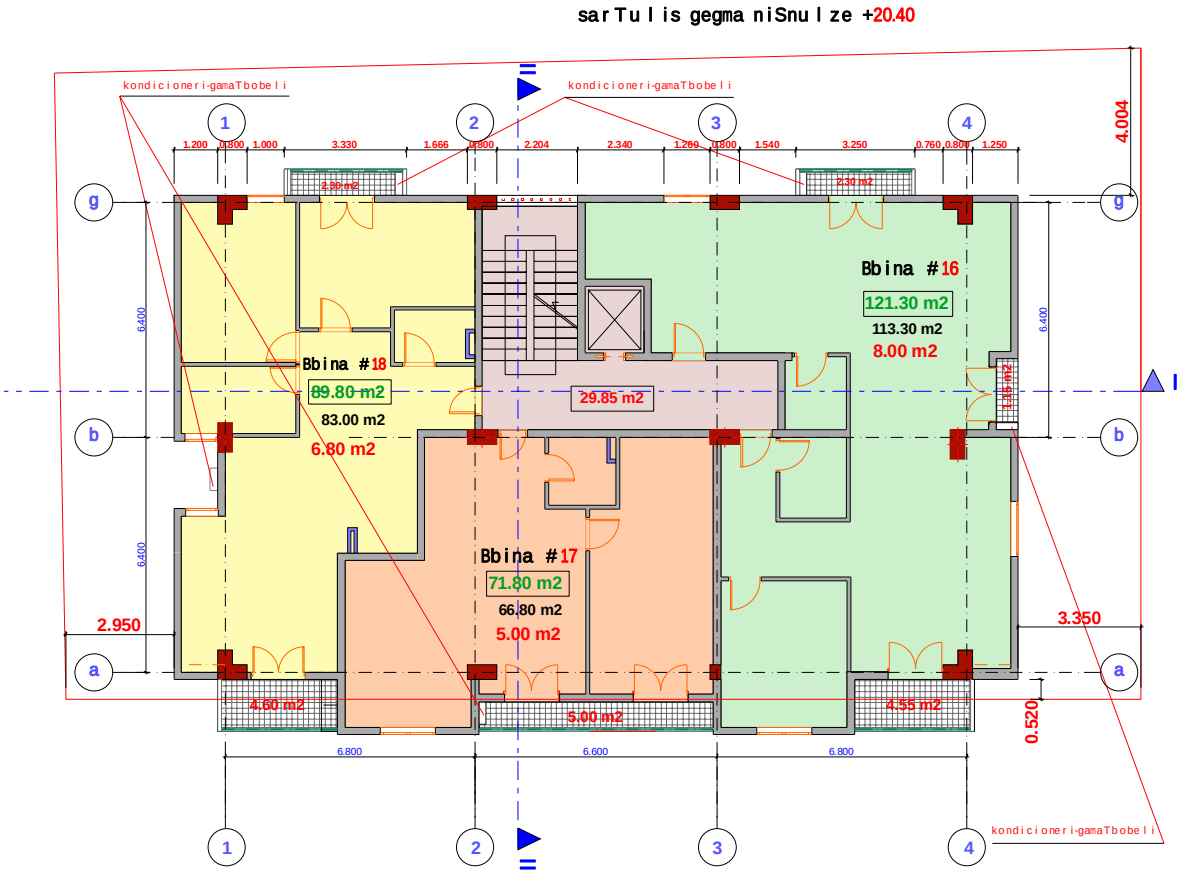
sarTuli is gegma niSnuli ze +20.40
kondicioneri-gamaTbobeli
kondicioneri-gamaTbobeli
1
2
3
4
g
b
a
1.200
0.300
1.000
3.330
1.666
0.800
2.204
2.340
1.260
0.300
1.540
3.250
0.760
0.800
1.250
4.004
2.80 m2
2.30 m2
Bbina #16
121.30 m2
113.30 m2
8.00 m2
Bbina #18
89.80 m2
83.00 m2
6.80 m2
29.85 m2
Bbina #17
71.80 m2
66.80 m2
5.00 m2
6.400
6.400
6.400
2.950
3.350
0.520
4.60 m2
5.00 m2
4.55 m2
6.800
6.600
6.800
I
kondicioneri-gamaTbobeli

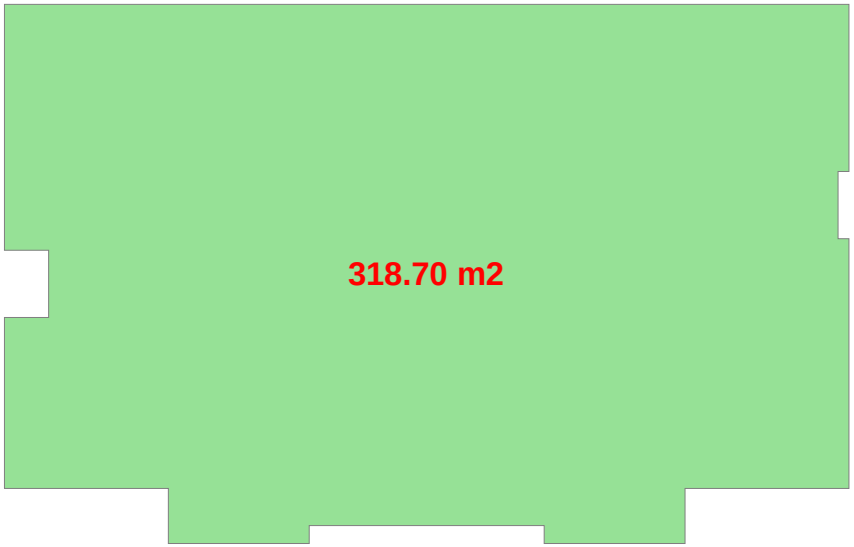
318.70 m2

sarTuli s gegma niSnuli ze +23.70

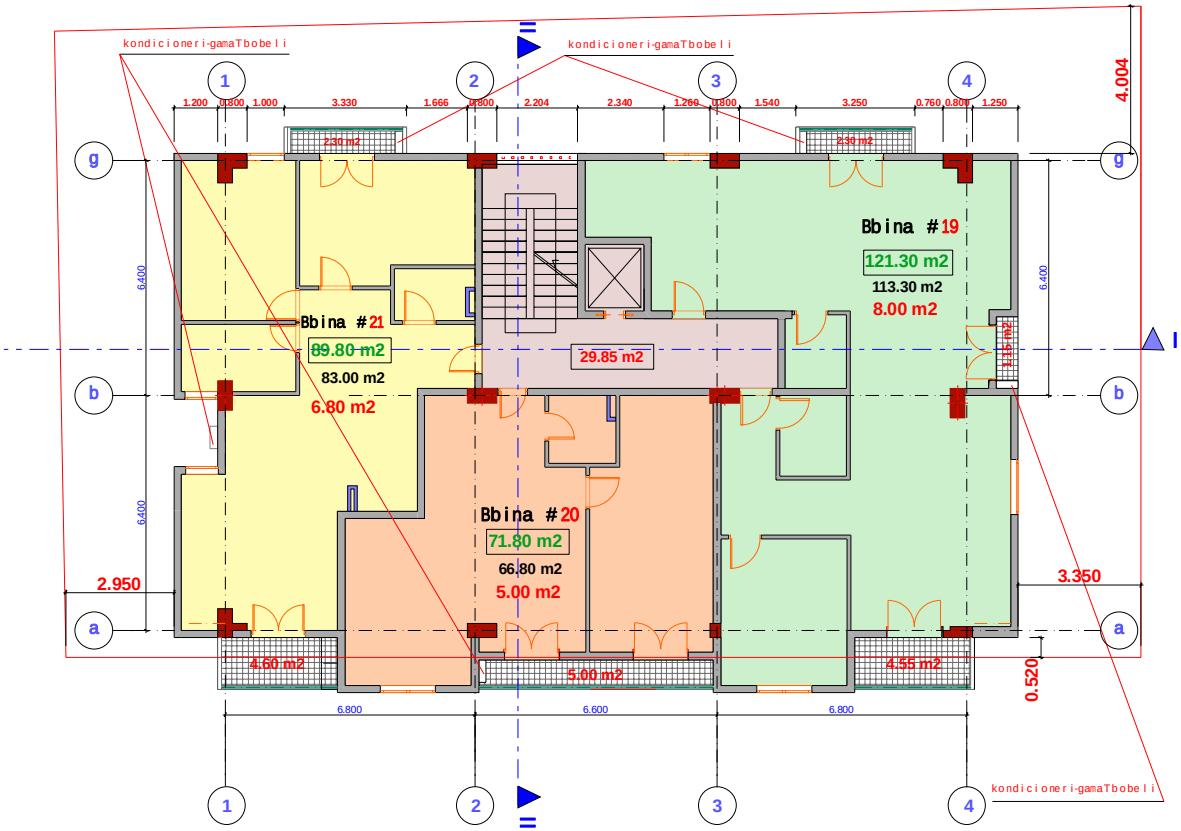

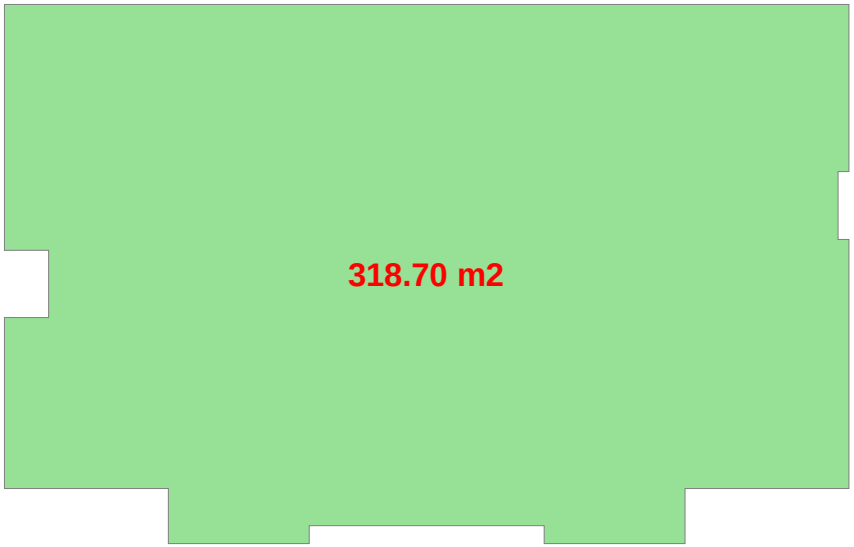

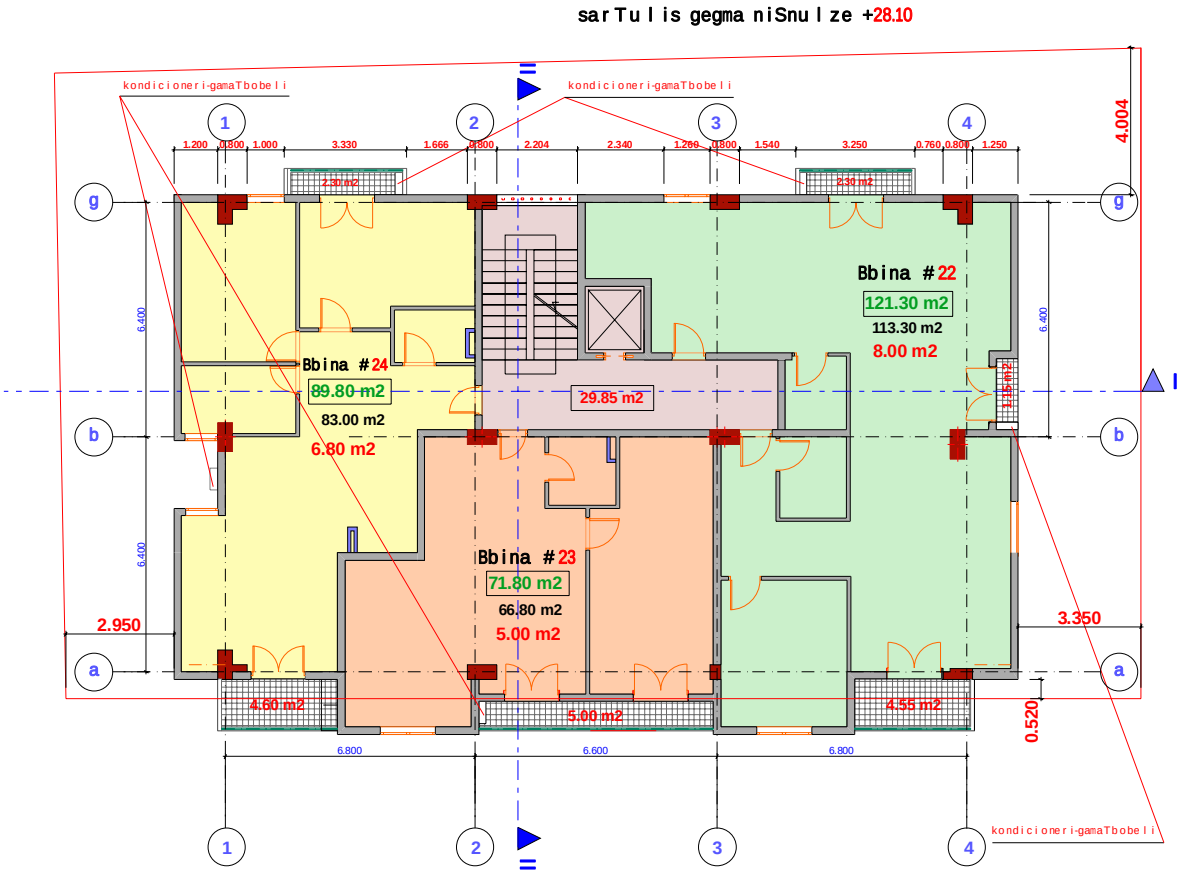
sarTuli s gegma niSnuli ze +28.10
kondicioneri-gamaTbobeli
kondicioneri-gamaTbobeli
1
2
3
4
g
b
a
4.004
6.400
6.400
6.400
2.950
3.350
0.520
Bbina #22
121.30 m2
113.30 m2
8.00 m2
Bbina #24
89.80 m2
83.00 m2
6.80 m2
29.85 m2
Bbina #23
71.80 m2
66.80 m2
5.00 m2
4.60 m2
5.00 m2
4.55 m2
6.800
6.600
6.800
kondicioneri-gamaTbobeli

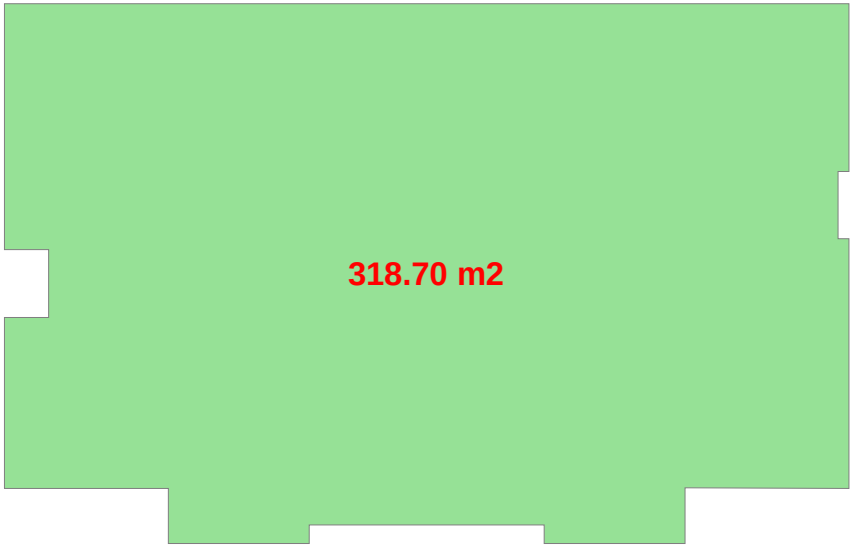
318.70 m2

mansardis sarTuli is gegma niSnuli ze +30.30

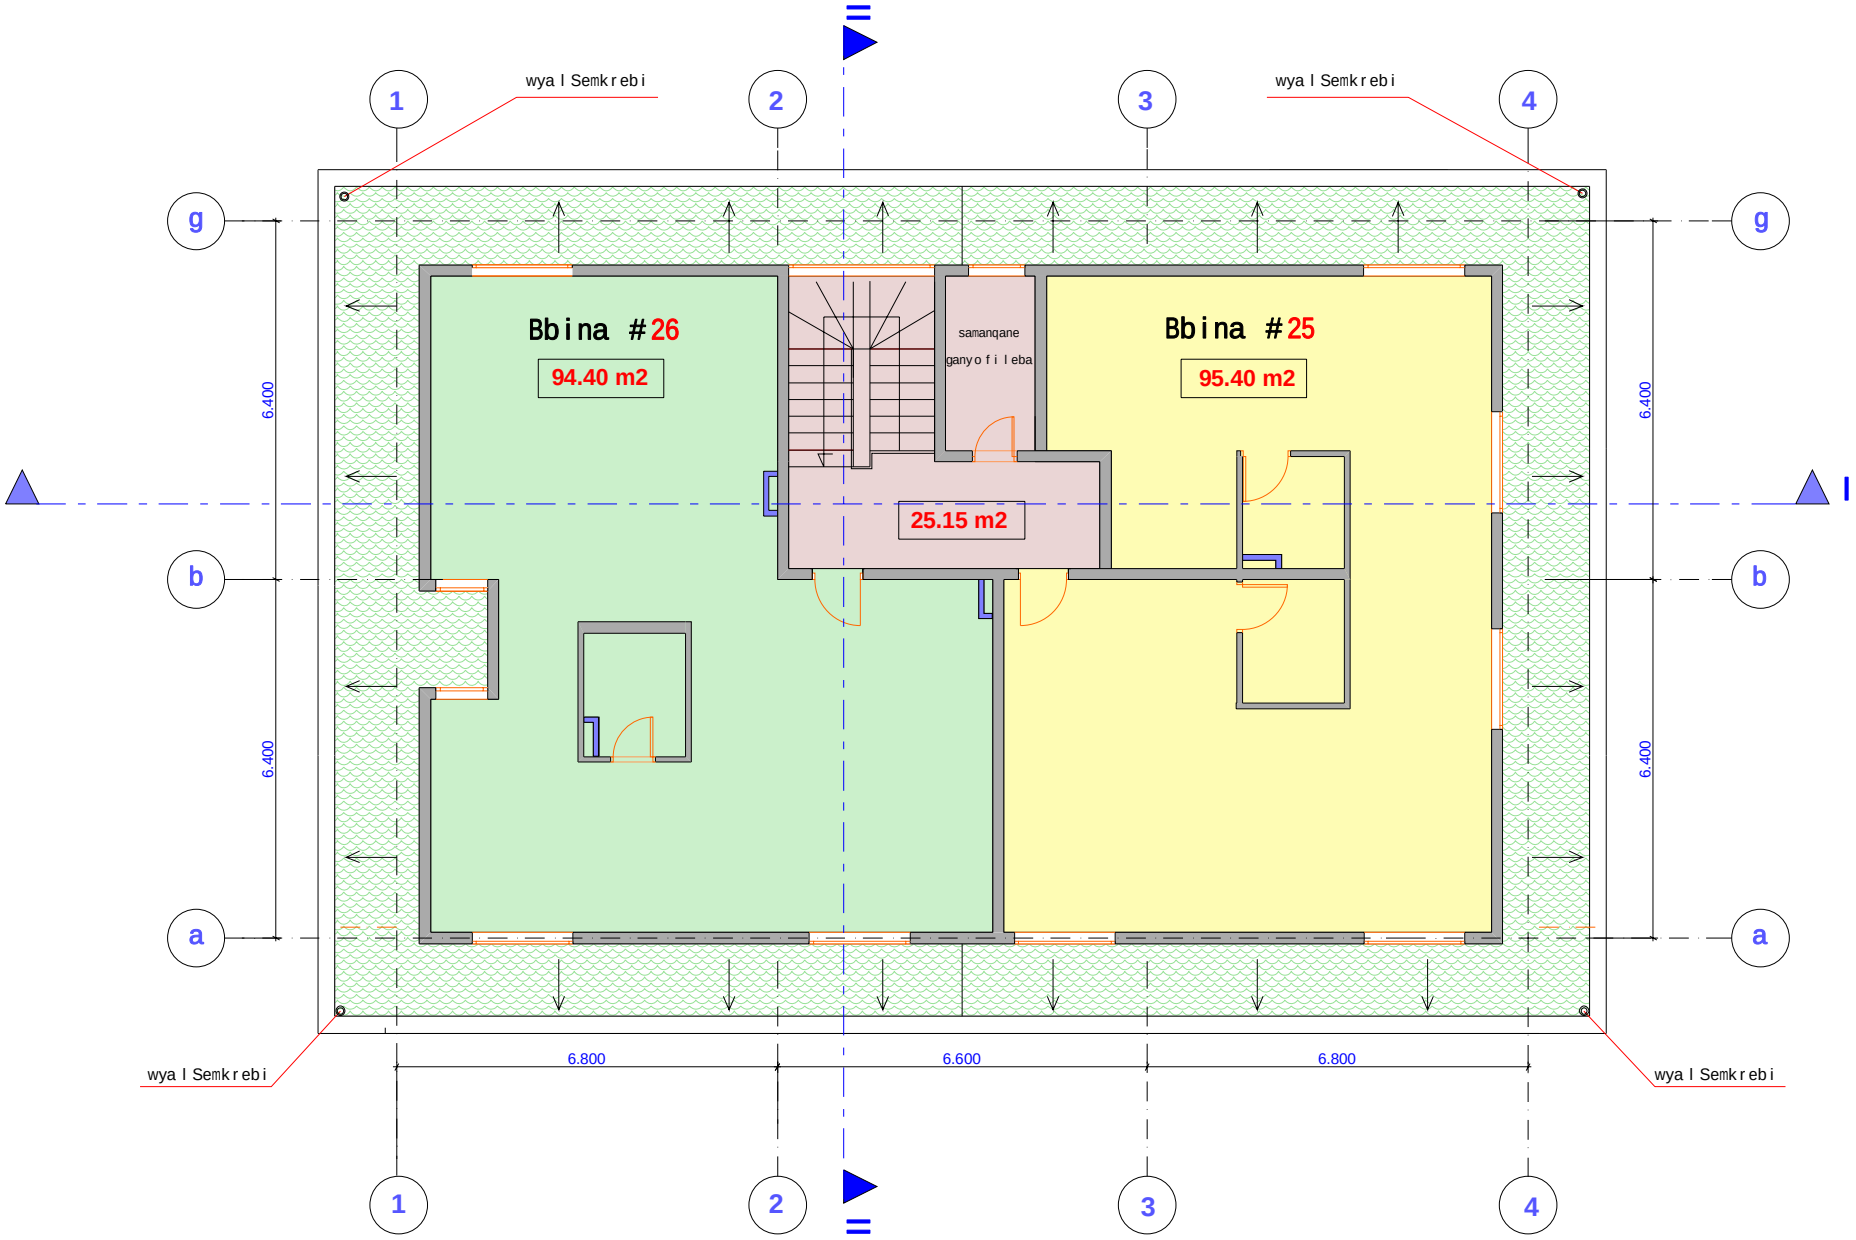

saxuravis gegma

