
საქართველოს იუსტიციის სამინისტრო
საჯარო რეესტრის ეროვნული სააგენტო

2

საკადასტრო გეგმა

მიწის ნაკვეთის საკადასტრო კოდი:	*72 13 28 309*
განცხადების რეგისტრაციის ნომერი:	882013152370
მიწის ნაკვეთის ფართობი:	*2500* კვ.მ.
დანიშნულება:	სასოფლო-სამეურნეო
კატეგორია:	
მომზადების თარიღი:	11.04.13

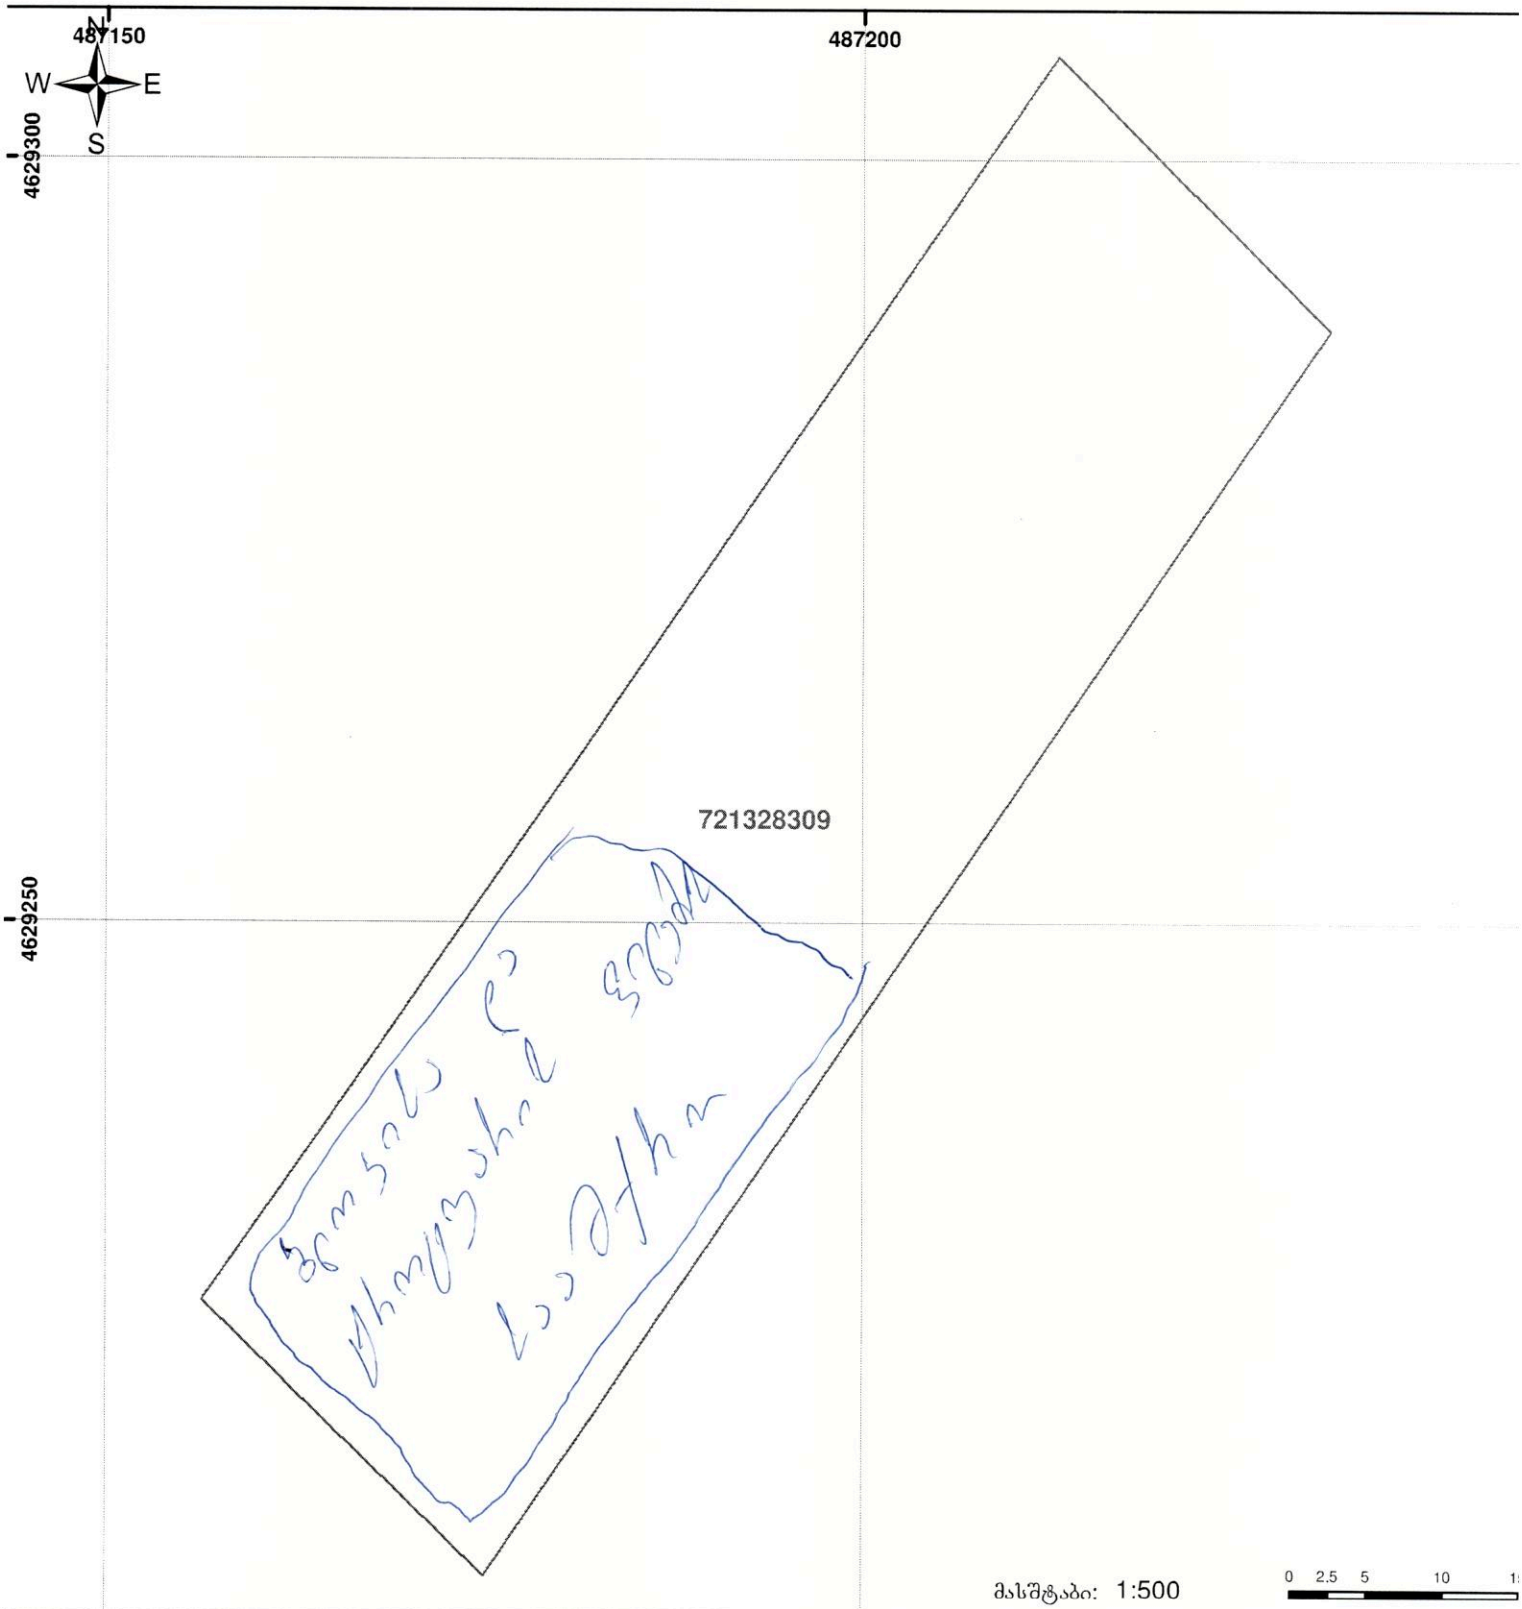

მასშტაბი: 1:500

0 2.5 5 10

01/2 შენობა-ნაგებობა, პირობითი ნომერი/სართულიანობა	ვალდებულება	ხაზობრივი ნაგებობა	
მიწის ნაკვეთის საკადასტრო საზღვარი	მშენებარე ნაგებობა	UTM	(საერთაშორისო) სისტემის კოორდ.

საჯარო რეესტრის ეროვნული სააგენტო: თბილისი 0102 წმ. ნიკოლოზის/ნ. ჩხეიძის ქ. 2 ტელ: (995 32) 91 04 27; ფაქსი: (995 32) 91 03 41
მცხეთის სარეგისტრაციო სამსახური. ქ. მცხეთა, 3003 მუხრნის ქ. № 17
www.napr.gov.g