სამსახურის უფროსი

საქართველო
ქ.თბილისის მერია
სსიპ. ქ. თბილისის არქიტექტურის სამსახური

სიტუაციური გეგმა

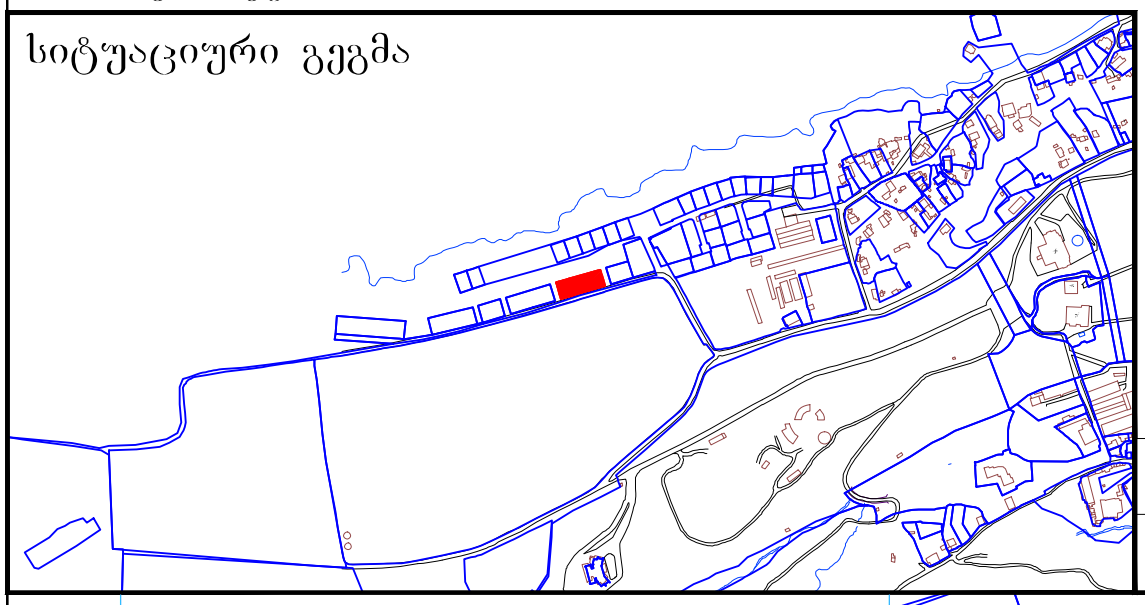

განყოფილ. უფროსი		
მთავარი სპეც.ტი		

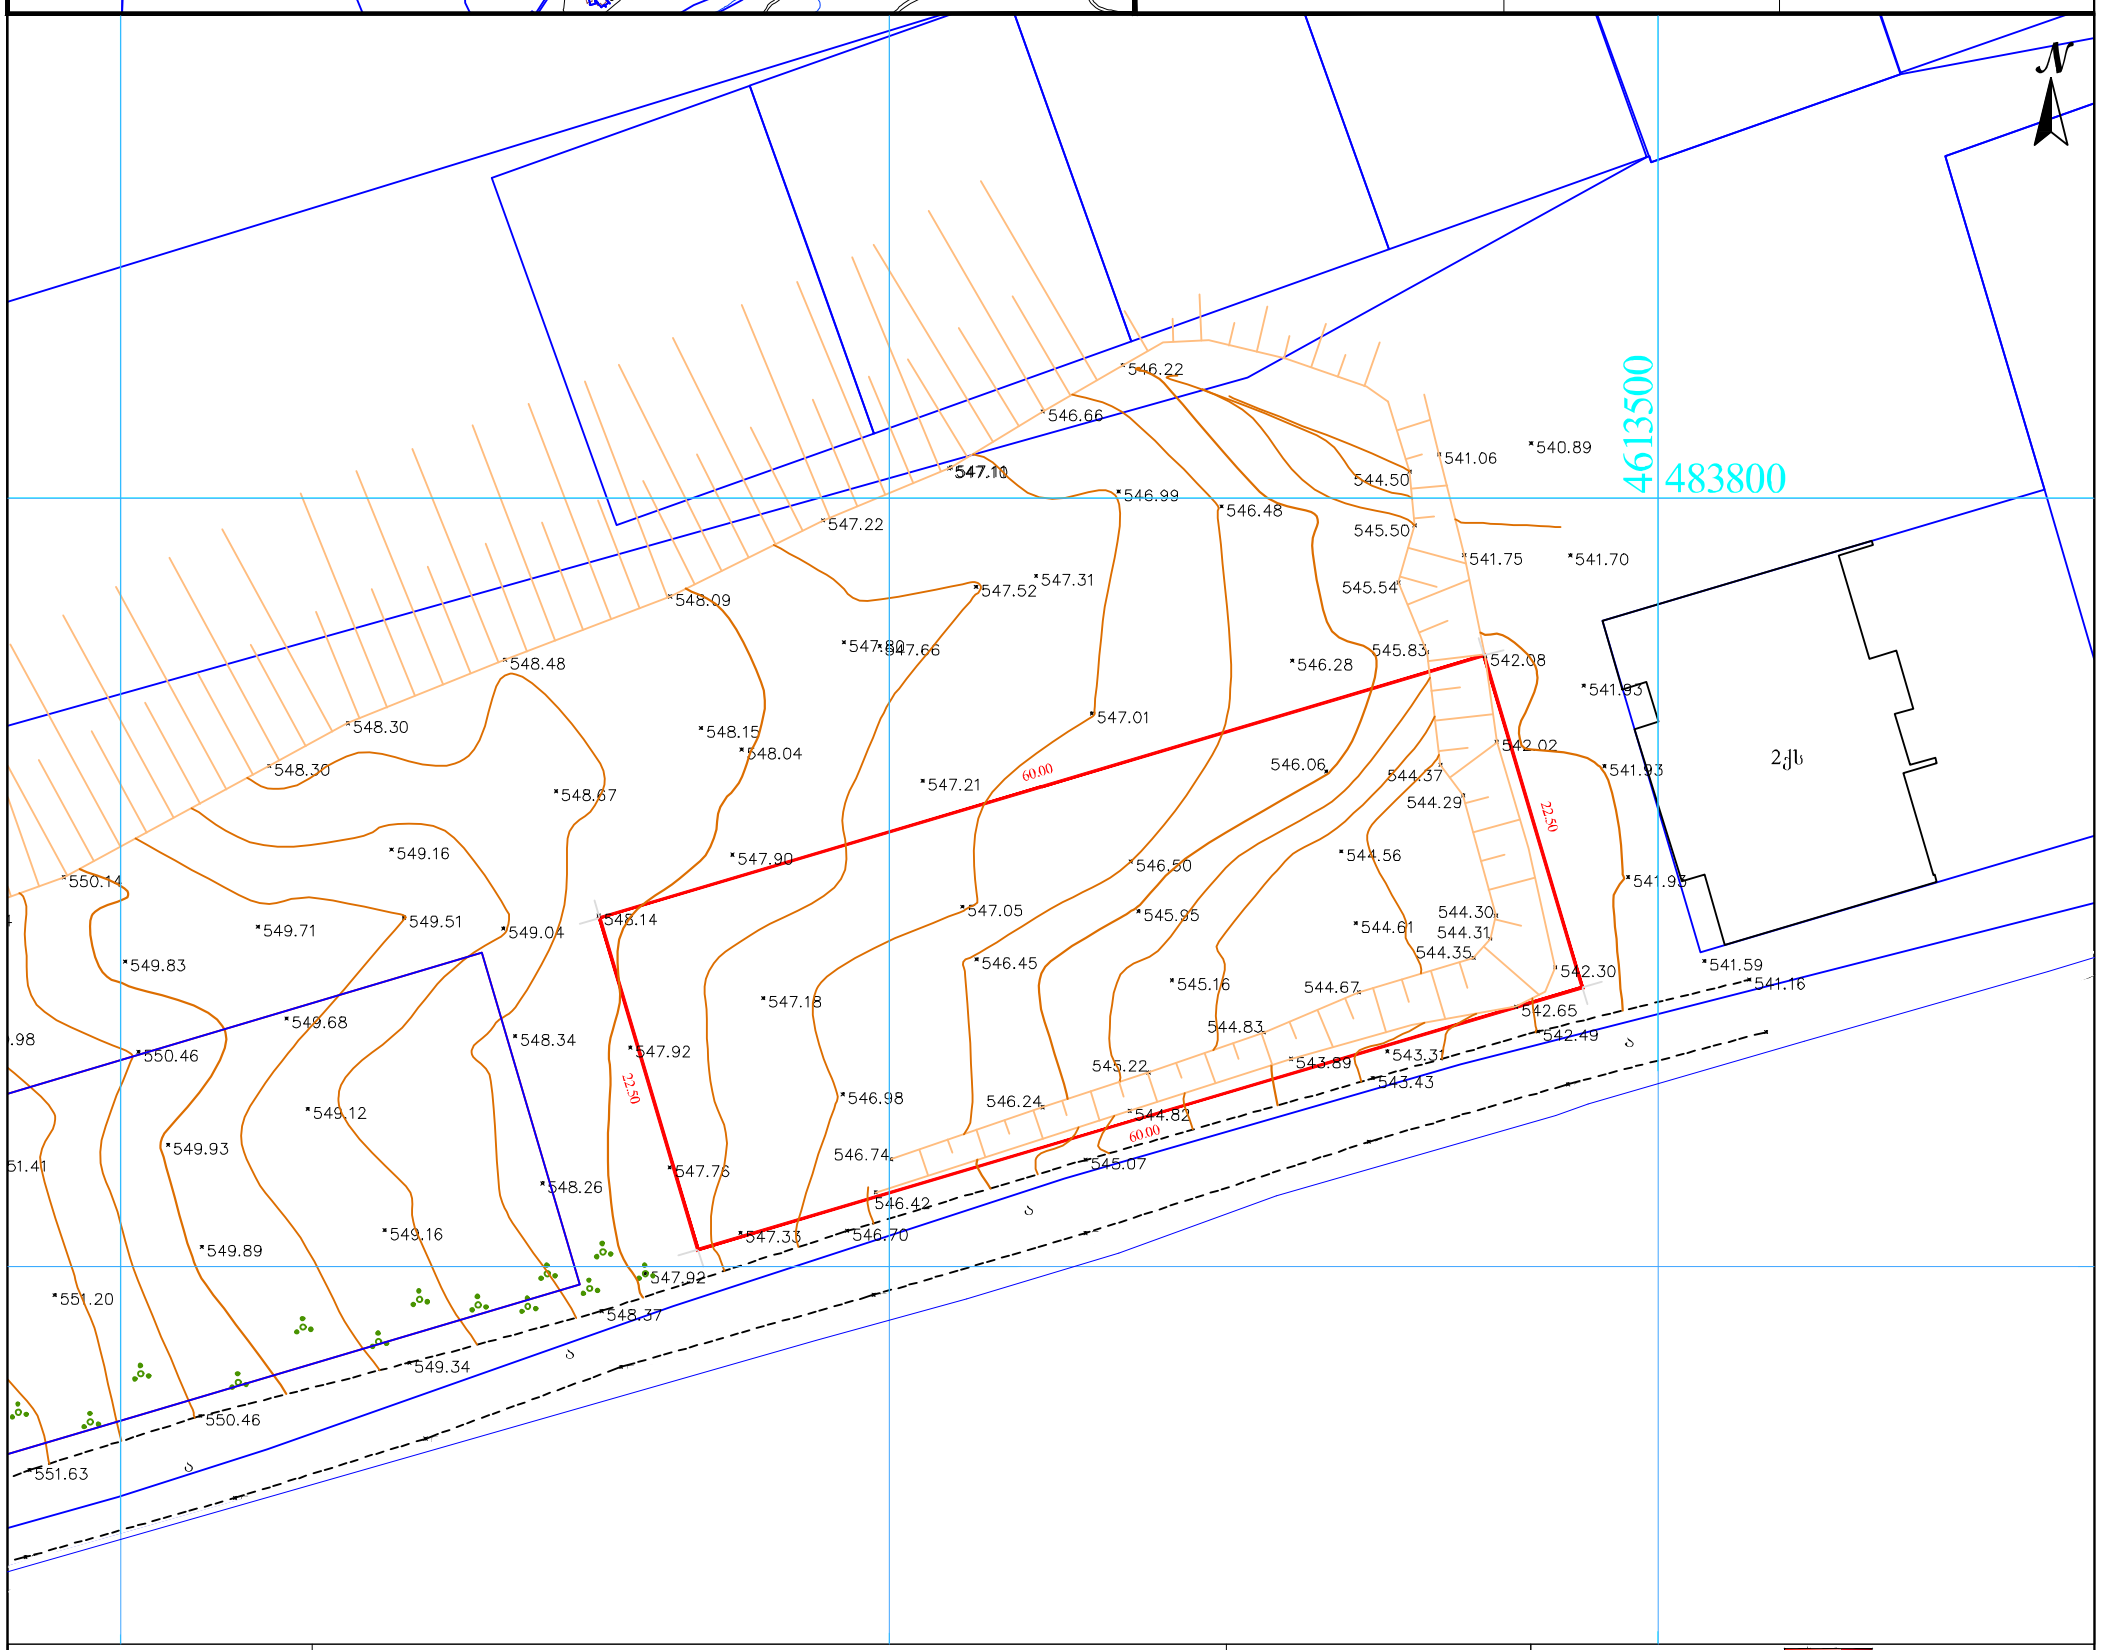

პირობითი აღნიშვნები						შენიშვნა: მიწის სამუშაოები შეათანხმეთ კომუნიკაციის წარმომადგენლებთან
მიწისქვეშა კომუნიკაციები	ნაკვეთის საზღვარი	ბუჩქი	ცოცხალი ღობე	პროექცია UTM 38N საკოორდინატო სისტემა WGS 84	ღობე	შპს„პრივატტექსერვისი" ქ. თბილისი, მტკვრის ქუჩა №6 Ltd "PRIVATTEKSERVISI" მობ: +995 514-44-11-41. E-mail: zviadiw@gmail.com
კანალიზაცია	შენობა	გაზონი	ხეების რიგი		ბორდიური	
დენის კაბელი	არკა	სამეთვალყურეო ჭები	ტრანსფორმატორი		ბეტონი	
გაზის მილი	ფარდული	ძეგლი	რადიო ან ტელე ანძა		კედელი	
წყლის მილი	კიბე	შადრევანი	ლამპიონები		საყრდენი კედელი	
კავშირგაბმულობა	ფოთლოვანი ხე	ონკანი	ელექტრო ბოძი		ბილიკი	
	წიწვოვანი ხე	წყარო ან ჭა	რკინიგზა		გზის კონტური	
	ხეხილის ხე	ბენზინგასამართი სადგური	იზოჰიფსი		ფლატე	
	პალმა	მაღალი ძაბვის გადამცემი	მთავარი იზოჰიფსი		წყლის კონტური	

დირექტორი		ზ. წიკლაური
კომპ. უზრუნველყოფა		ზ. წიკლაური
ახომა		ლ. ჩიტაიშვილი
მისამართი	ქალაქი თბილისი, ოქროყანის დასახლება (ნაკვეთი 02/068) საკ. კოდი: 01.18.01.002.106	
	მაშტაბი 1:500	29.06.2015

ფორმატი A-3	თბილისი 2015 წ.	ახლ. ფაილის სახელი

ტოპოგრაფიული რუკა მ. 1:500

N

4613500

483800

4613450

483650

60.00

22.50

1350.0 მ²

a

პირობითი ნიშნები:

- მოქმედი საპროექტო ბლოკის ხვეტი
- ხვეტი
- კედელი
- საფენტილაციო
- დაყრამდა

დამკვეთი: **შპს "ქორპანისი ვილა რეზიდენსი"**

პროექტის სახელწოდება:
მრავალბინიანი საცხოვრებელი სახლის პროექტი

თანამდებობა	გვარი	ხელმოწერა	თარიღი
დირექტორი	მ. მახოშვილი		01.12.15
პრ. ავტორი	ა. ბაკალიშვილი		01.12.15

მ.პ.ს.
CONCEPT-STUDIO ARCHITECTURE & DESIGN

მისამართი:
უშანგი ჩხეიძის №28
ტელ: 890 92 99 96
www.concept-studio.ge

მასშტაბი	1:500
თარიღი	01.12.15

სტადია	ფურცელი	ფურცლები
პროექტი	ა -	

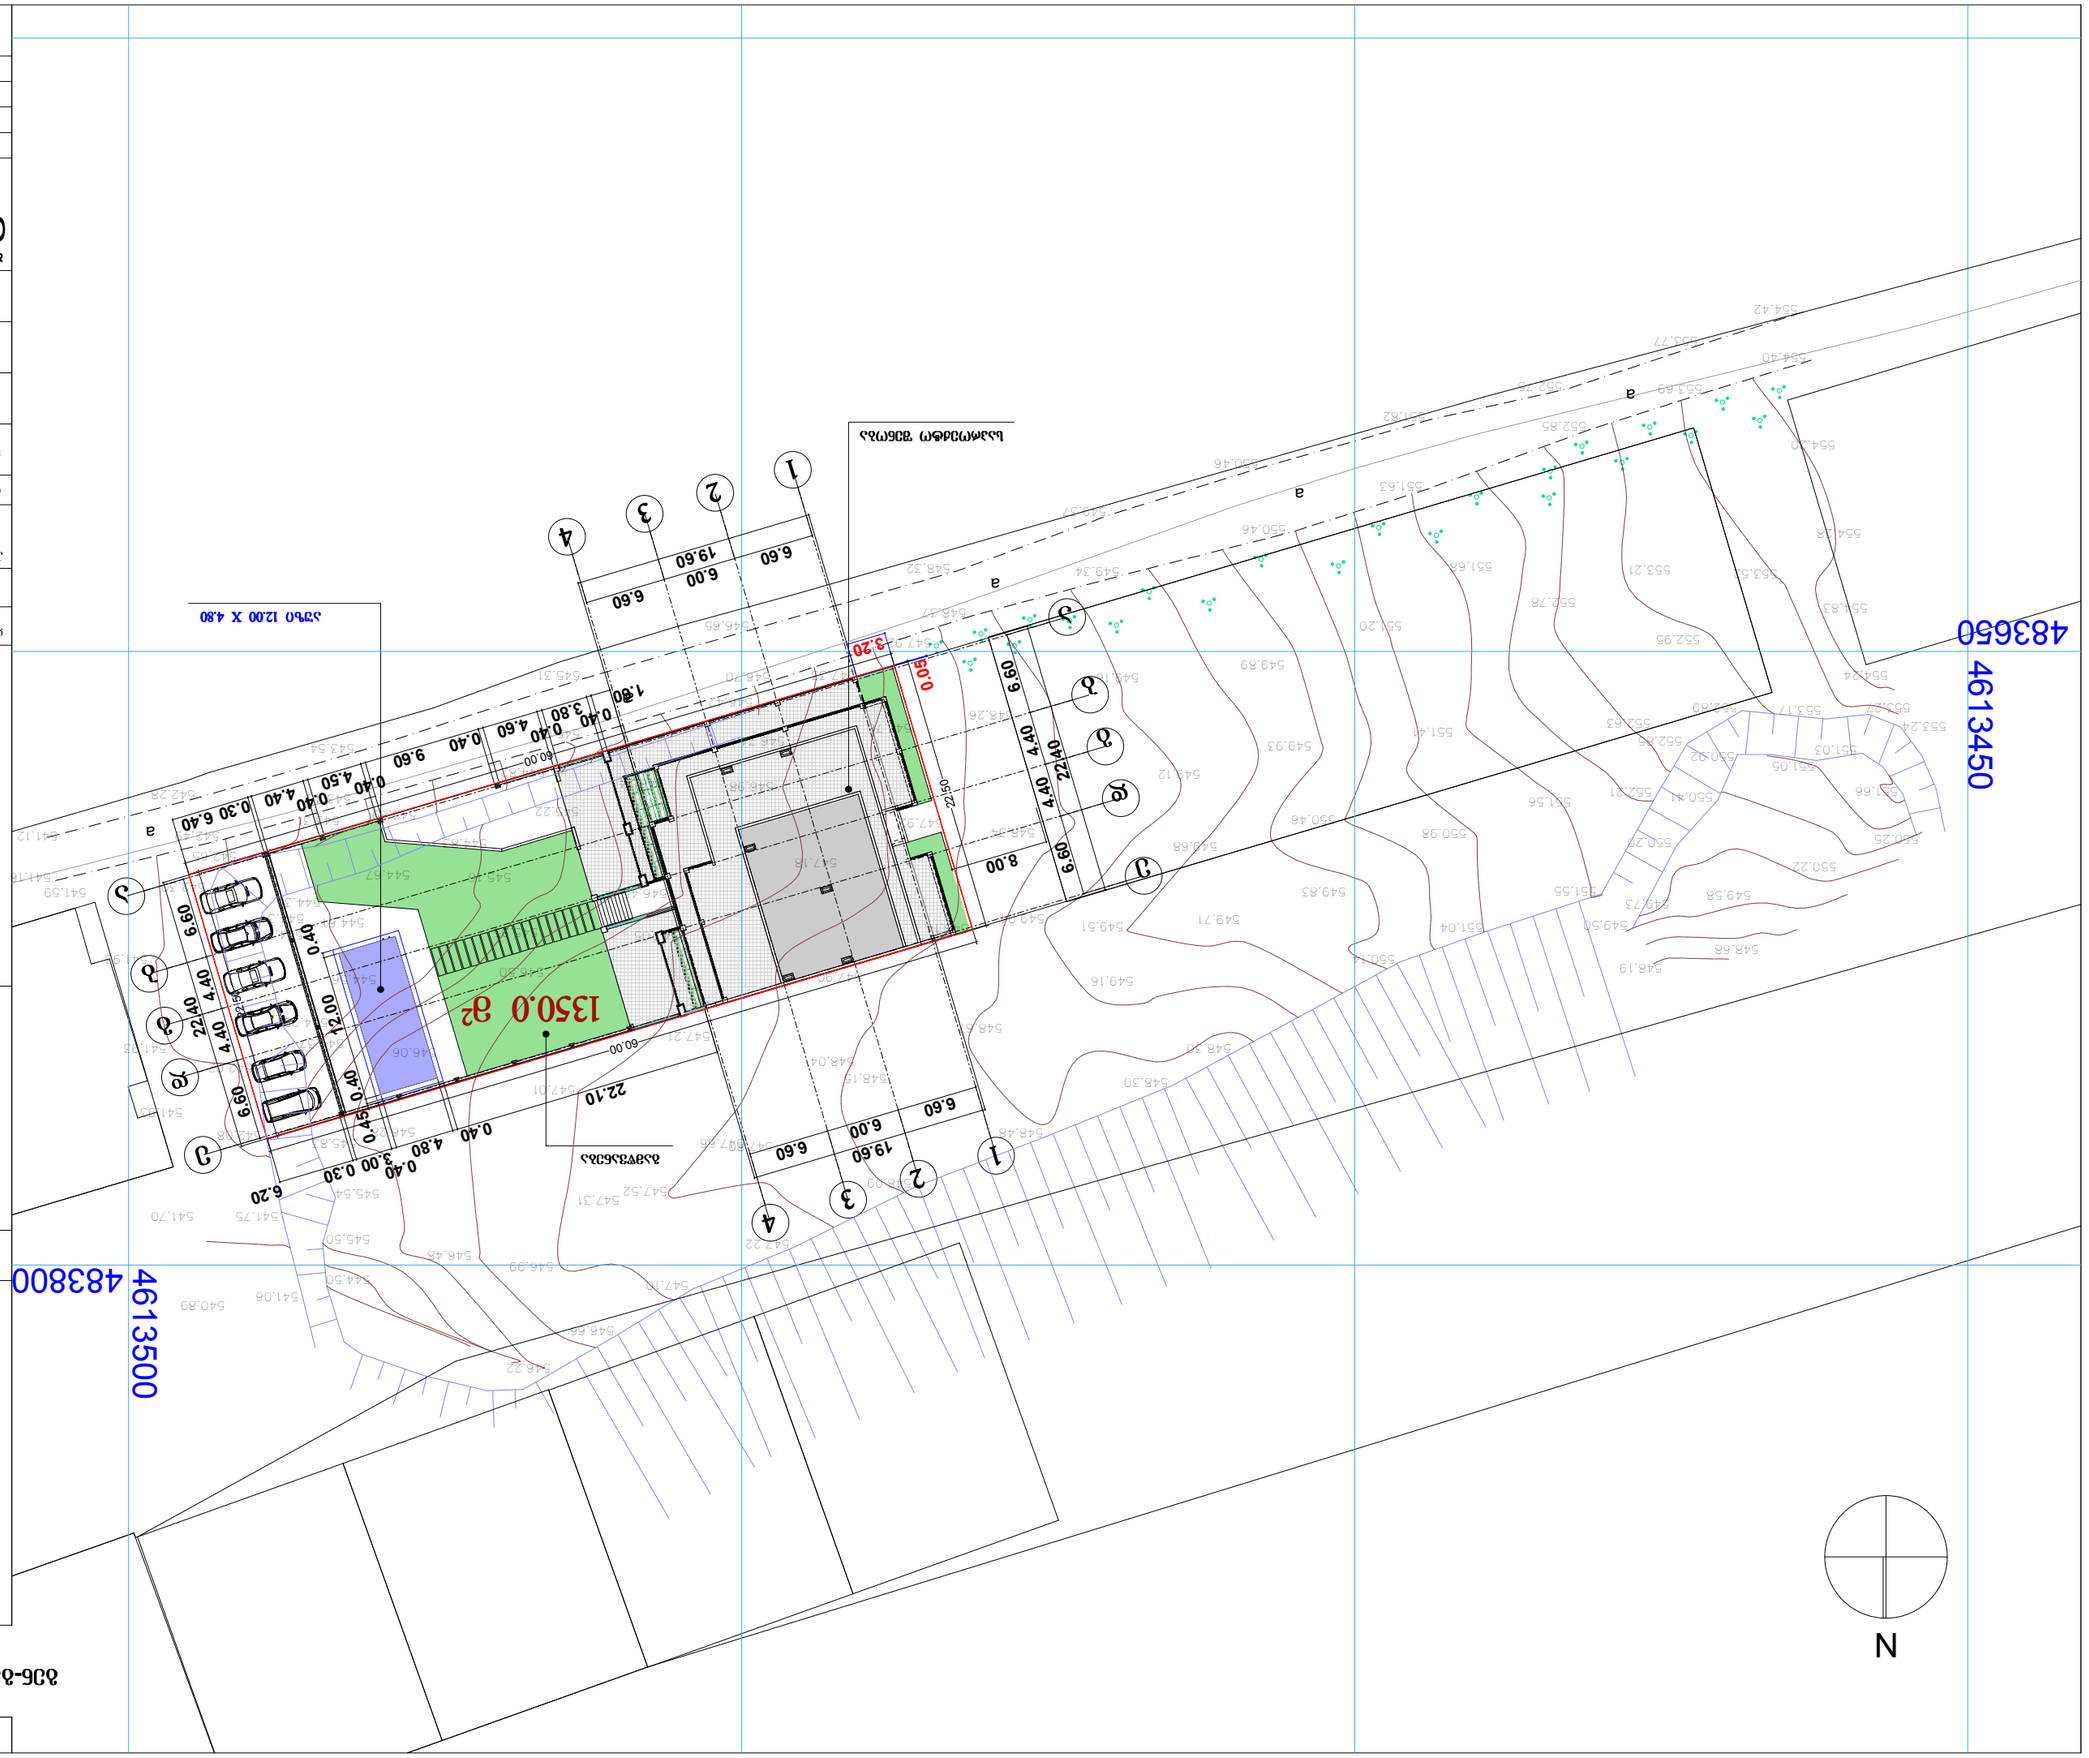


ობიექტის მისამართი:	
ფასადების ფერადოვანი გადაწყვეტა:	
ფასადების მასალა:	
ინფრასტრუქტურული ქსელების მიერთების პირობები:	
ინფრასტრუქტურული ქსელების მიერთების პირობები:	

ინჟ. ინფრასტრუქტურა	ე. ბუხრაშვილი	01.12.15	
არქიტექტორი	მ. ბუხრაშვილი	01.12.15	
ინჟ. ინფრასტრუქტურა	ე. ბუხრაშვილი	01.12.15	

შპს "კონცეპტ-სტუდიო"
ARCHITECTURE & DESIGN
ტელ: 899 92 99 96
www.concept-studio.ge

მასშტაბი	1:500
თარიღი	01.12.15

- ნაგებობა
- ქვეითის ტროტუარი
- ასფალტბეტონის საფარი
- ბალახნარევი ფილა

ფურც.	ფურც.	ნახაზების რაოდენობა	
A-3	2015 წ.		

ფურც. 3 ნახაზების სია