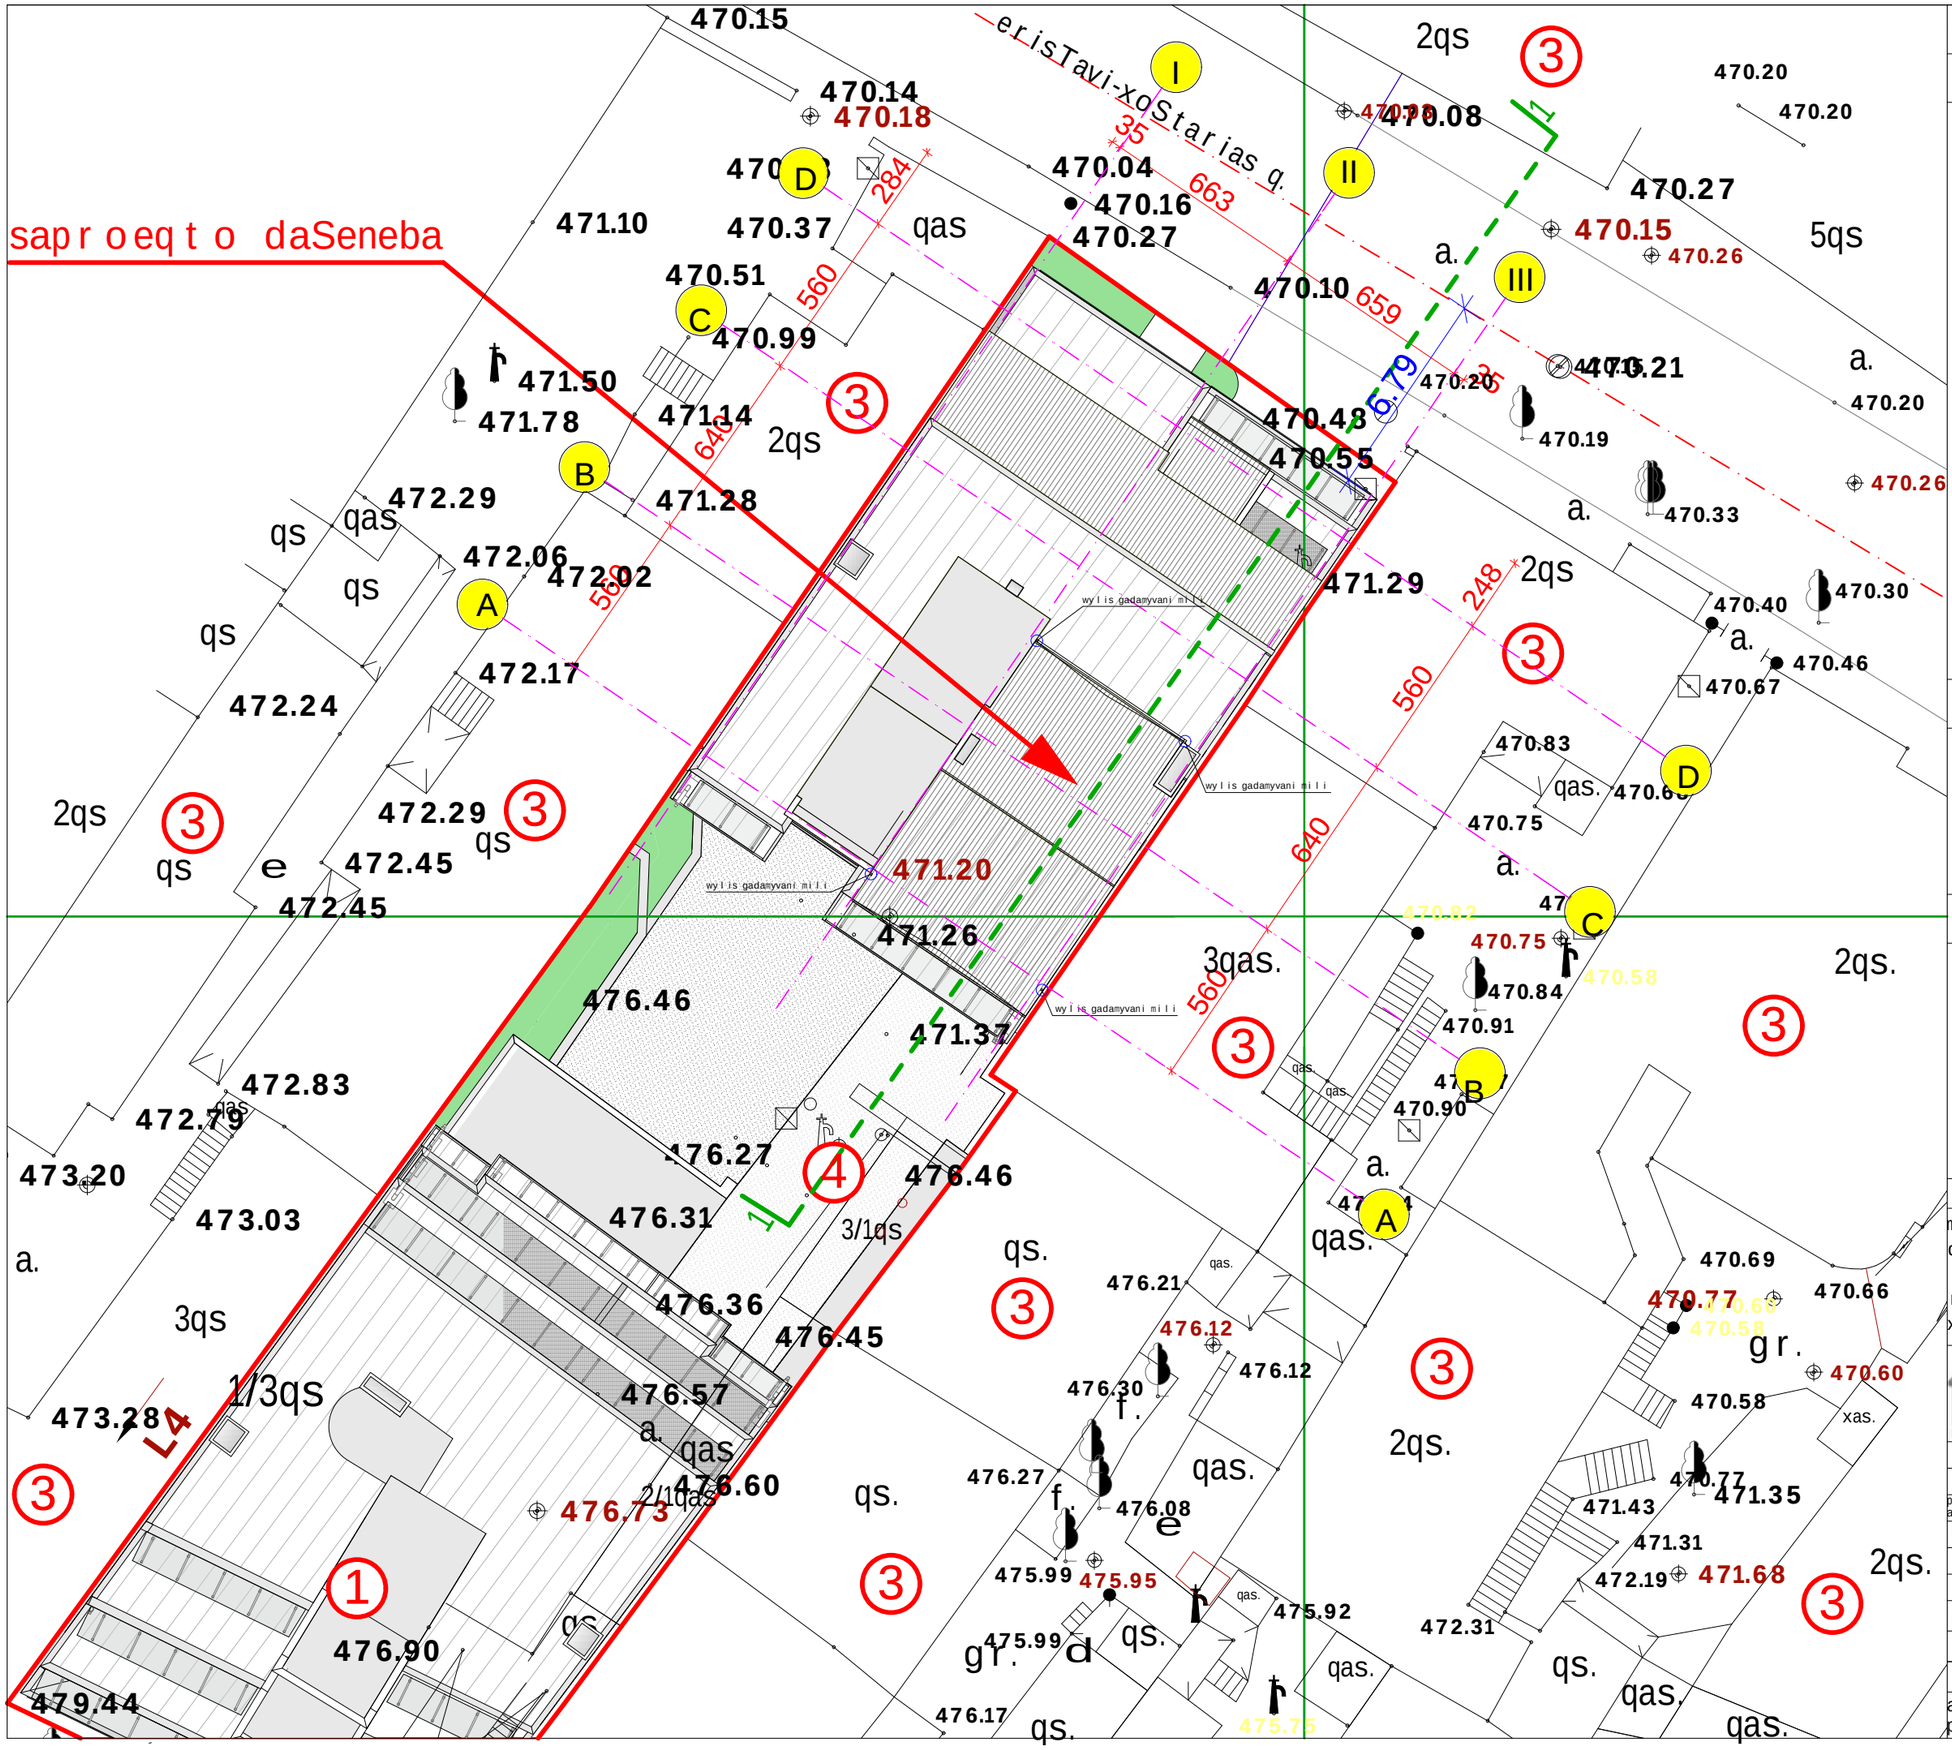


formati	A-3
	Tbilisi 2015 w.
	dakveTa #

eqsplikacia:

1. gogebaSvilis q. #29
2. xoStarias q. #32
3. mimdebare 1-2-3 sarTuliani ganaSenianeba
4. pandusi

pirobiTi niSnebi

SeniSvnebi:

proeqtis saxelwodeba


moqalaqe lela vaSakiZis binisTvis sadarbazos nawilis mierTebis, gadaxuruli sazafxulo farTis Seminvisa da terasaze sacx. saTavsis daSenebis proeqti xoStarias #32-Si

Sps `binainvesti`

q. Tbilisi, gudiaSvilis #9

Tanamdeboba	gvari	xelmowera	TariRi
direqtori	n. jafariZe		
pr. mT. arqiteqtori	o. jafariZe		
proeqtis avtorebi	o. jafariZe		
	m. bolqvaZe		
daamuSava	o. jafariZe		
masStabi	1:200	simaRlis gansazRvris sqema (gengegma)	
TariRi			
stadia		furclebi	furceli
arqiteqturuli proeqti			

0.4H=0.4X6.79=16.97

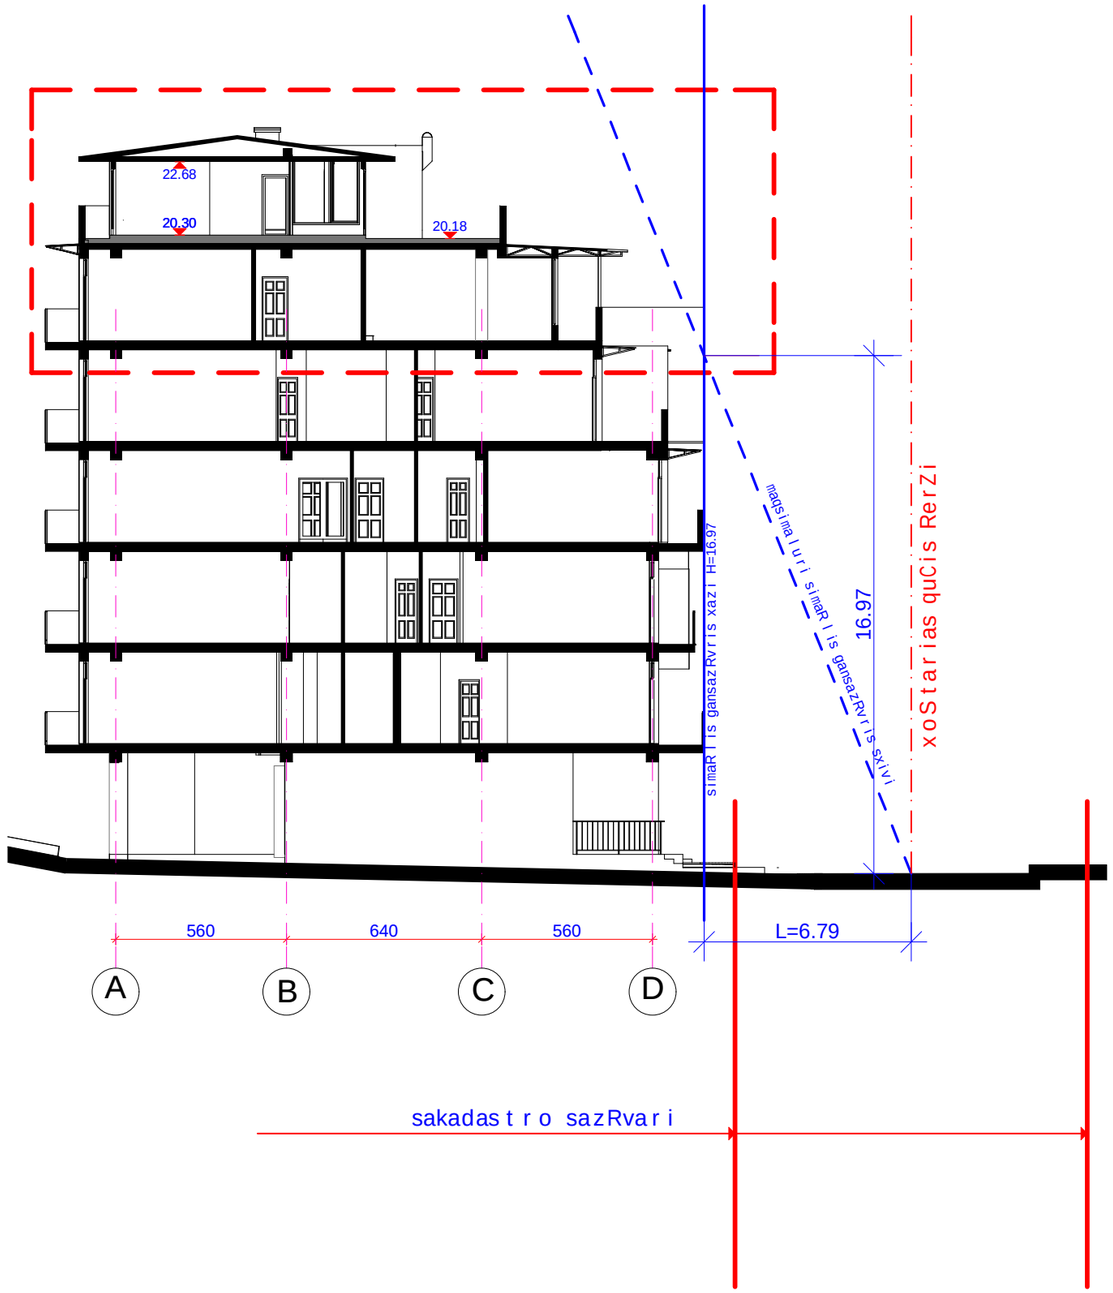

formati A-3

pirobiTi aRniSvnebi:

SeniSvnebi:

proeqtis saxelwodeba

moqalaqe lela vaSakiZis binisTvis sadarbazos nawilis mierTebis, gadaxuruli sazafxulo farTis Seminvisa da terasaze sacx. saTavsis daSenebis proeqti xoStarias #32-Si

Sps `binainvesti`		q. Tbilisi, gudiaSvilis #9	
Tanamdeboba	gvari	xelmowera	TariRi
direqtori	n. jafariZe		
pr. mT. arqiteqtori	o. jafariZe		
proeqtis avtorebi	o. jafariZe		
	m. bolqvaZe		
daamuSava	o. jafariZe		
masStabi	1:200	simaRlis gansazRvris sqema (Wrili)	
TariRi			
stadia		furclebi	furceli
arqiteqturuli proeqti			