საქართველო
ქ. თბილისის მერია
სსიპ თბილისის არქიტექტურის სამსახური

სამსახურის უფროსი


ქ. თბილისი, ქუჩა ბუდაპეშტი, №36-38, (ნაკვეთი №17/12)
ქ. თბილისი, ქუჩა ბუდაპეშტი, №36-38, (ნაკვეთი №17/13)

815 კვ.მ. არასასოფლო-სამეურნეო დანიშნულების ს/კ №011415017024 მიწის ნაკვეთის

გეგმა


საფუძველი: ქ. თბილისის მთავრობის №20-32-704. 10.112008 წლის დადგენილება

მიწის ნაკვეთის საზღვრების მომზადების და საინვესტიციო განყოფილება		
განყოფილების უფროსი		
მთავარი სპეციალისტი		

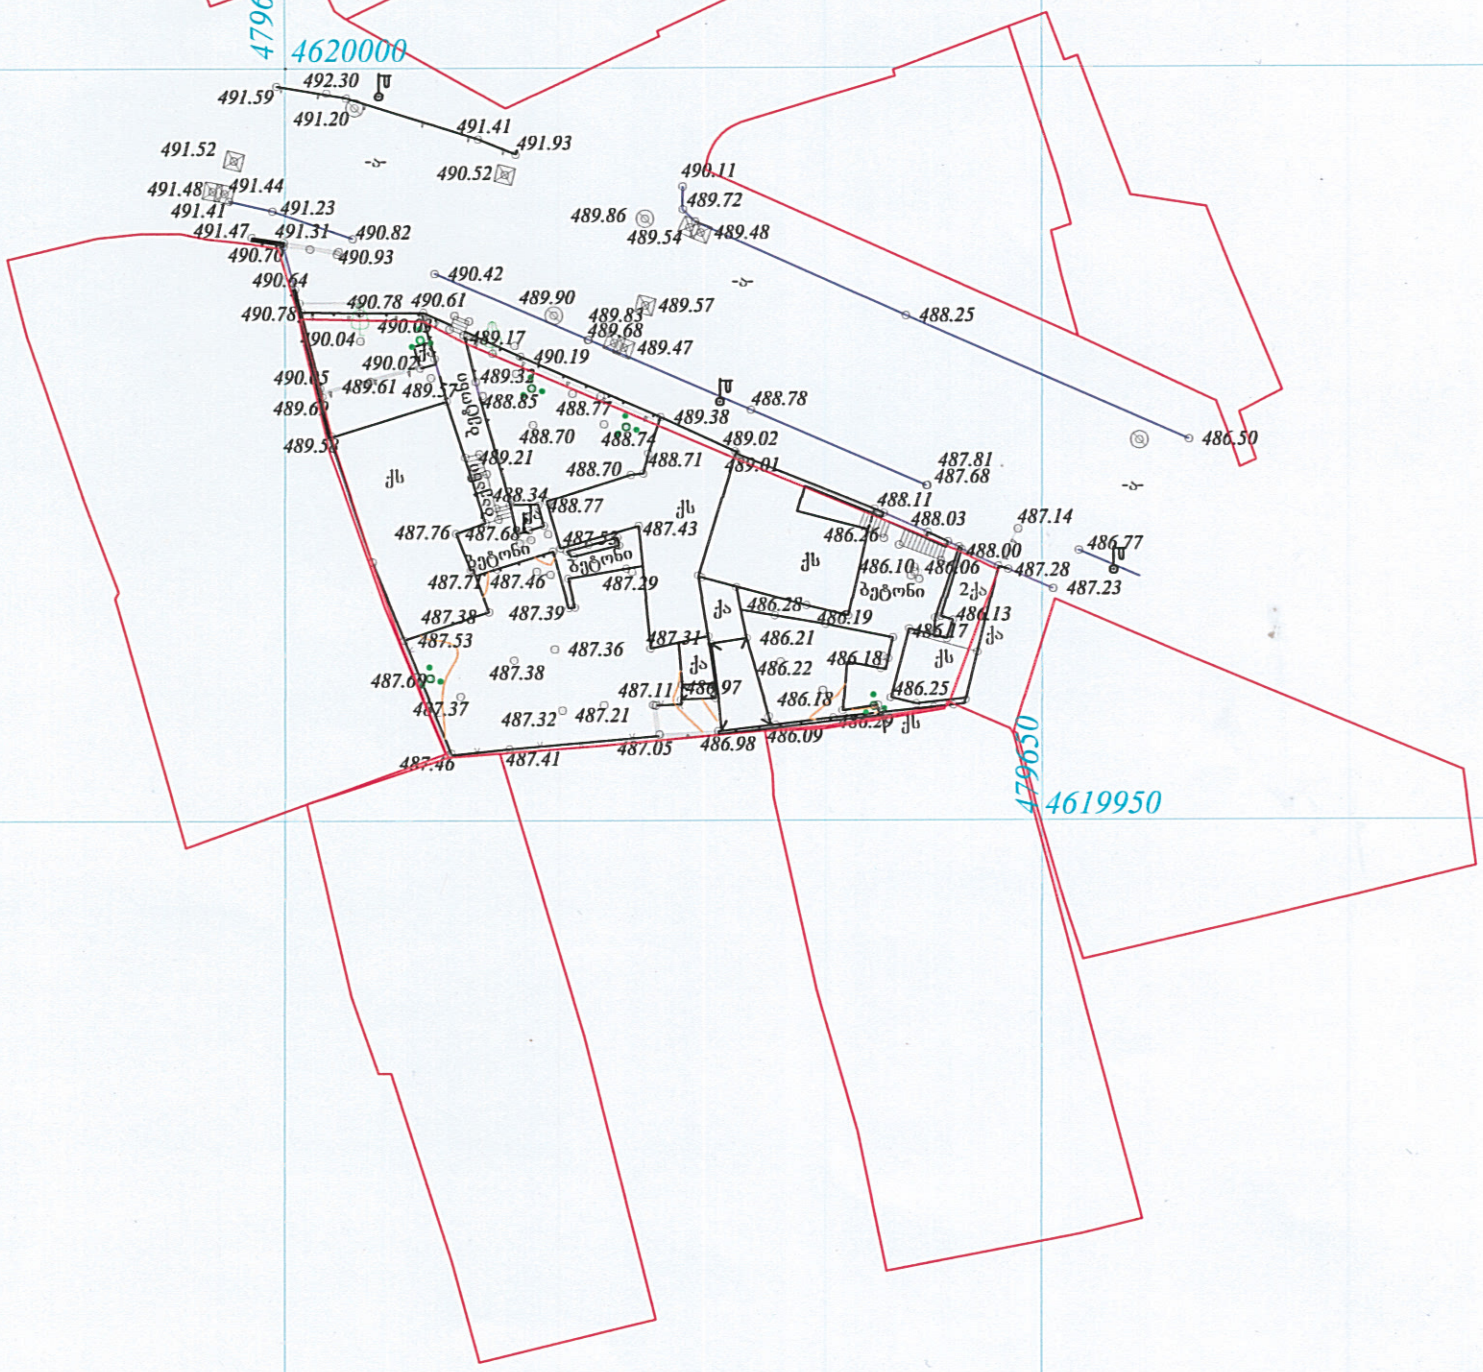
4620000
4619950
479600
479650
ბეტონი
ქს
ქა
2ქა
ბეტონი
ბეტონი
ბეტონი

გენგეგმა

მ. 1:500

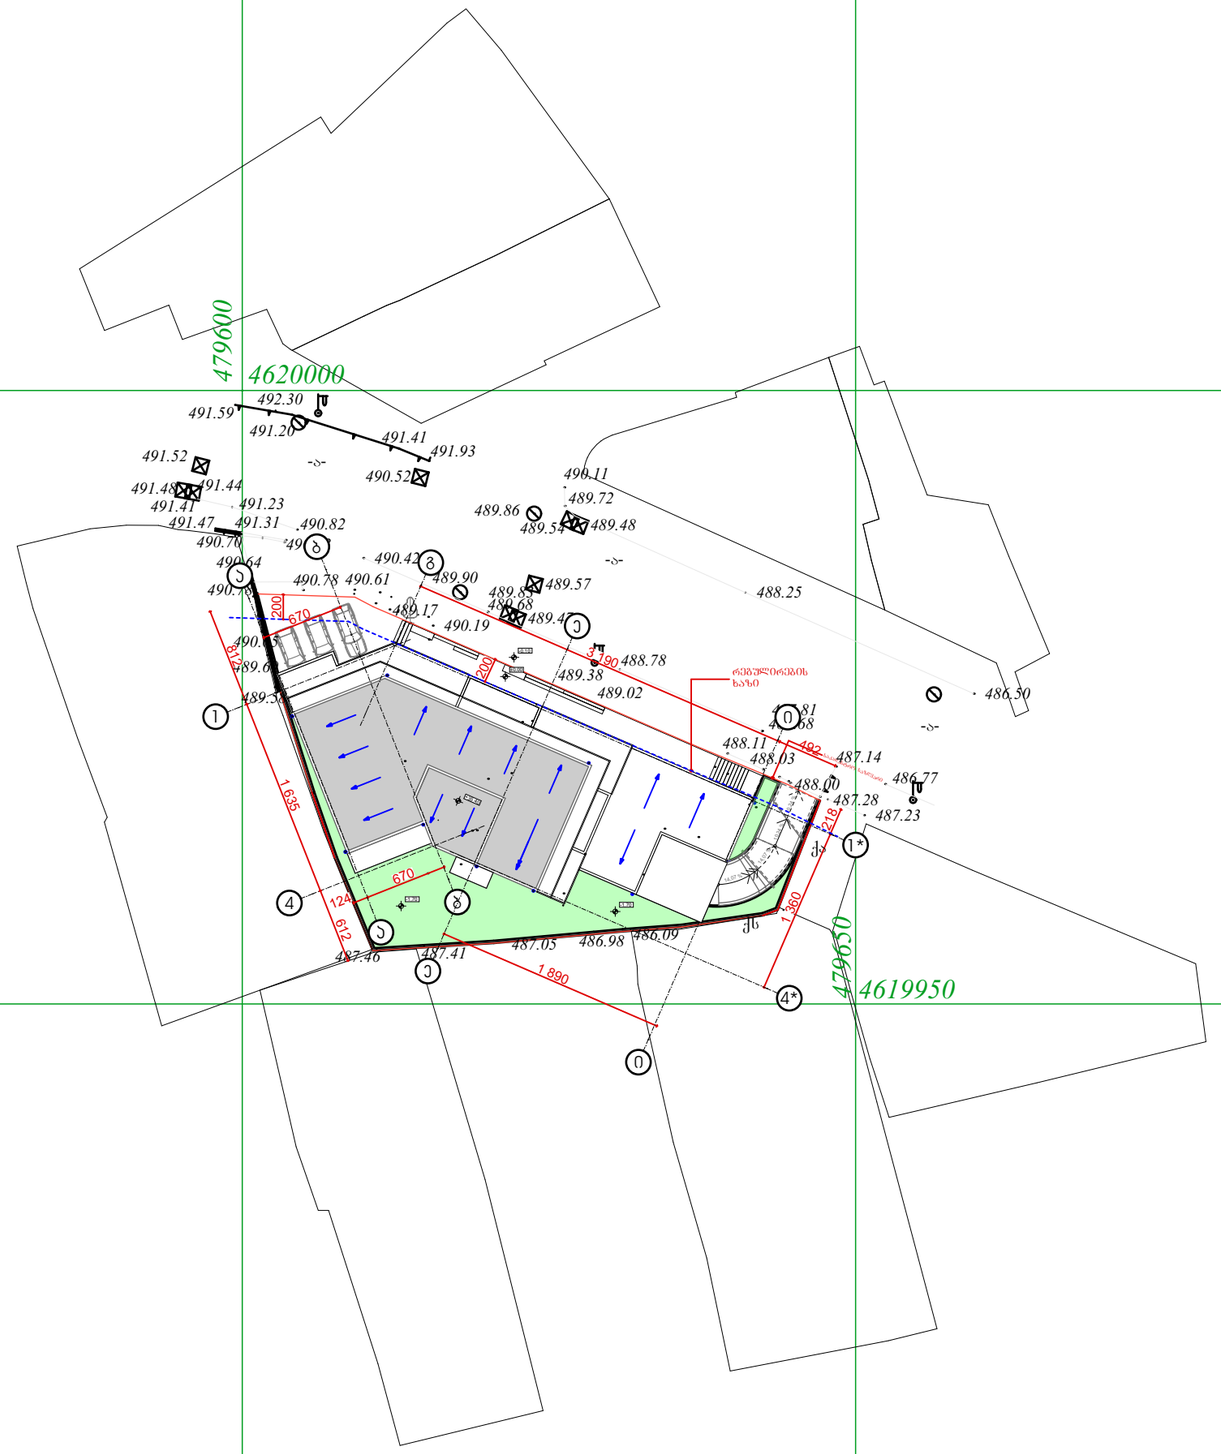

ფორმატი	დაკვეთა №	ფაილის სახელი
A3		

დამკვეთი შპს "ბუდაპეშტის 38"

მისამართი ქ. თბილისი, ბუდაპეშტის ქ. 36-38

პროექტის სახელწოდება

მრავალბინიანი საცხოვრებელი სახლი

თანამდებობა	გვარი	ხელმოწერა
არქიტექტორი	ს. მახარაძე	
შეასრულა	ს. მახარაძე	

მასშტაბი	1-500	ნახაზი	გენგეგმა
თარიღი	2015 წ.		

სტადია	ფურცელი	ფურცლები
არქ. პრ.		