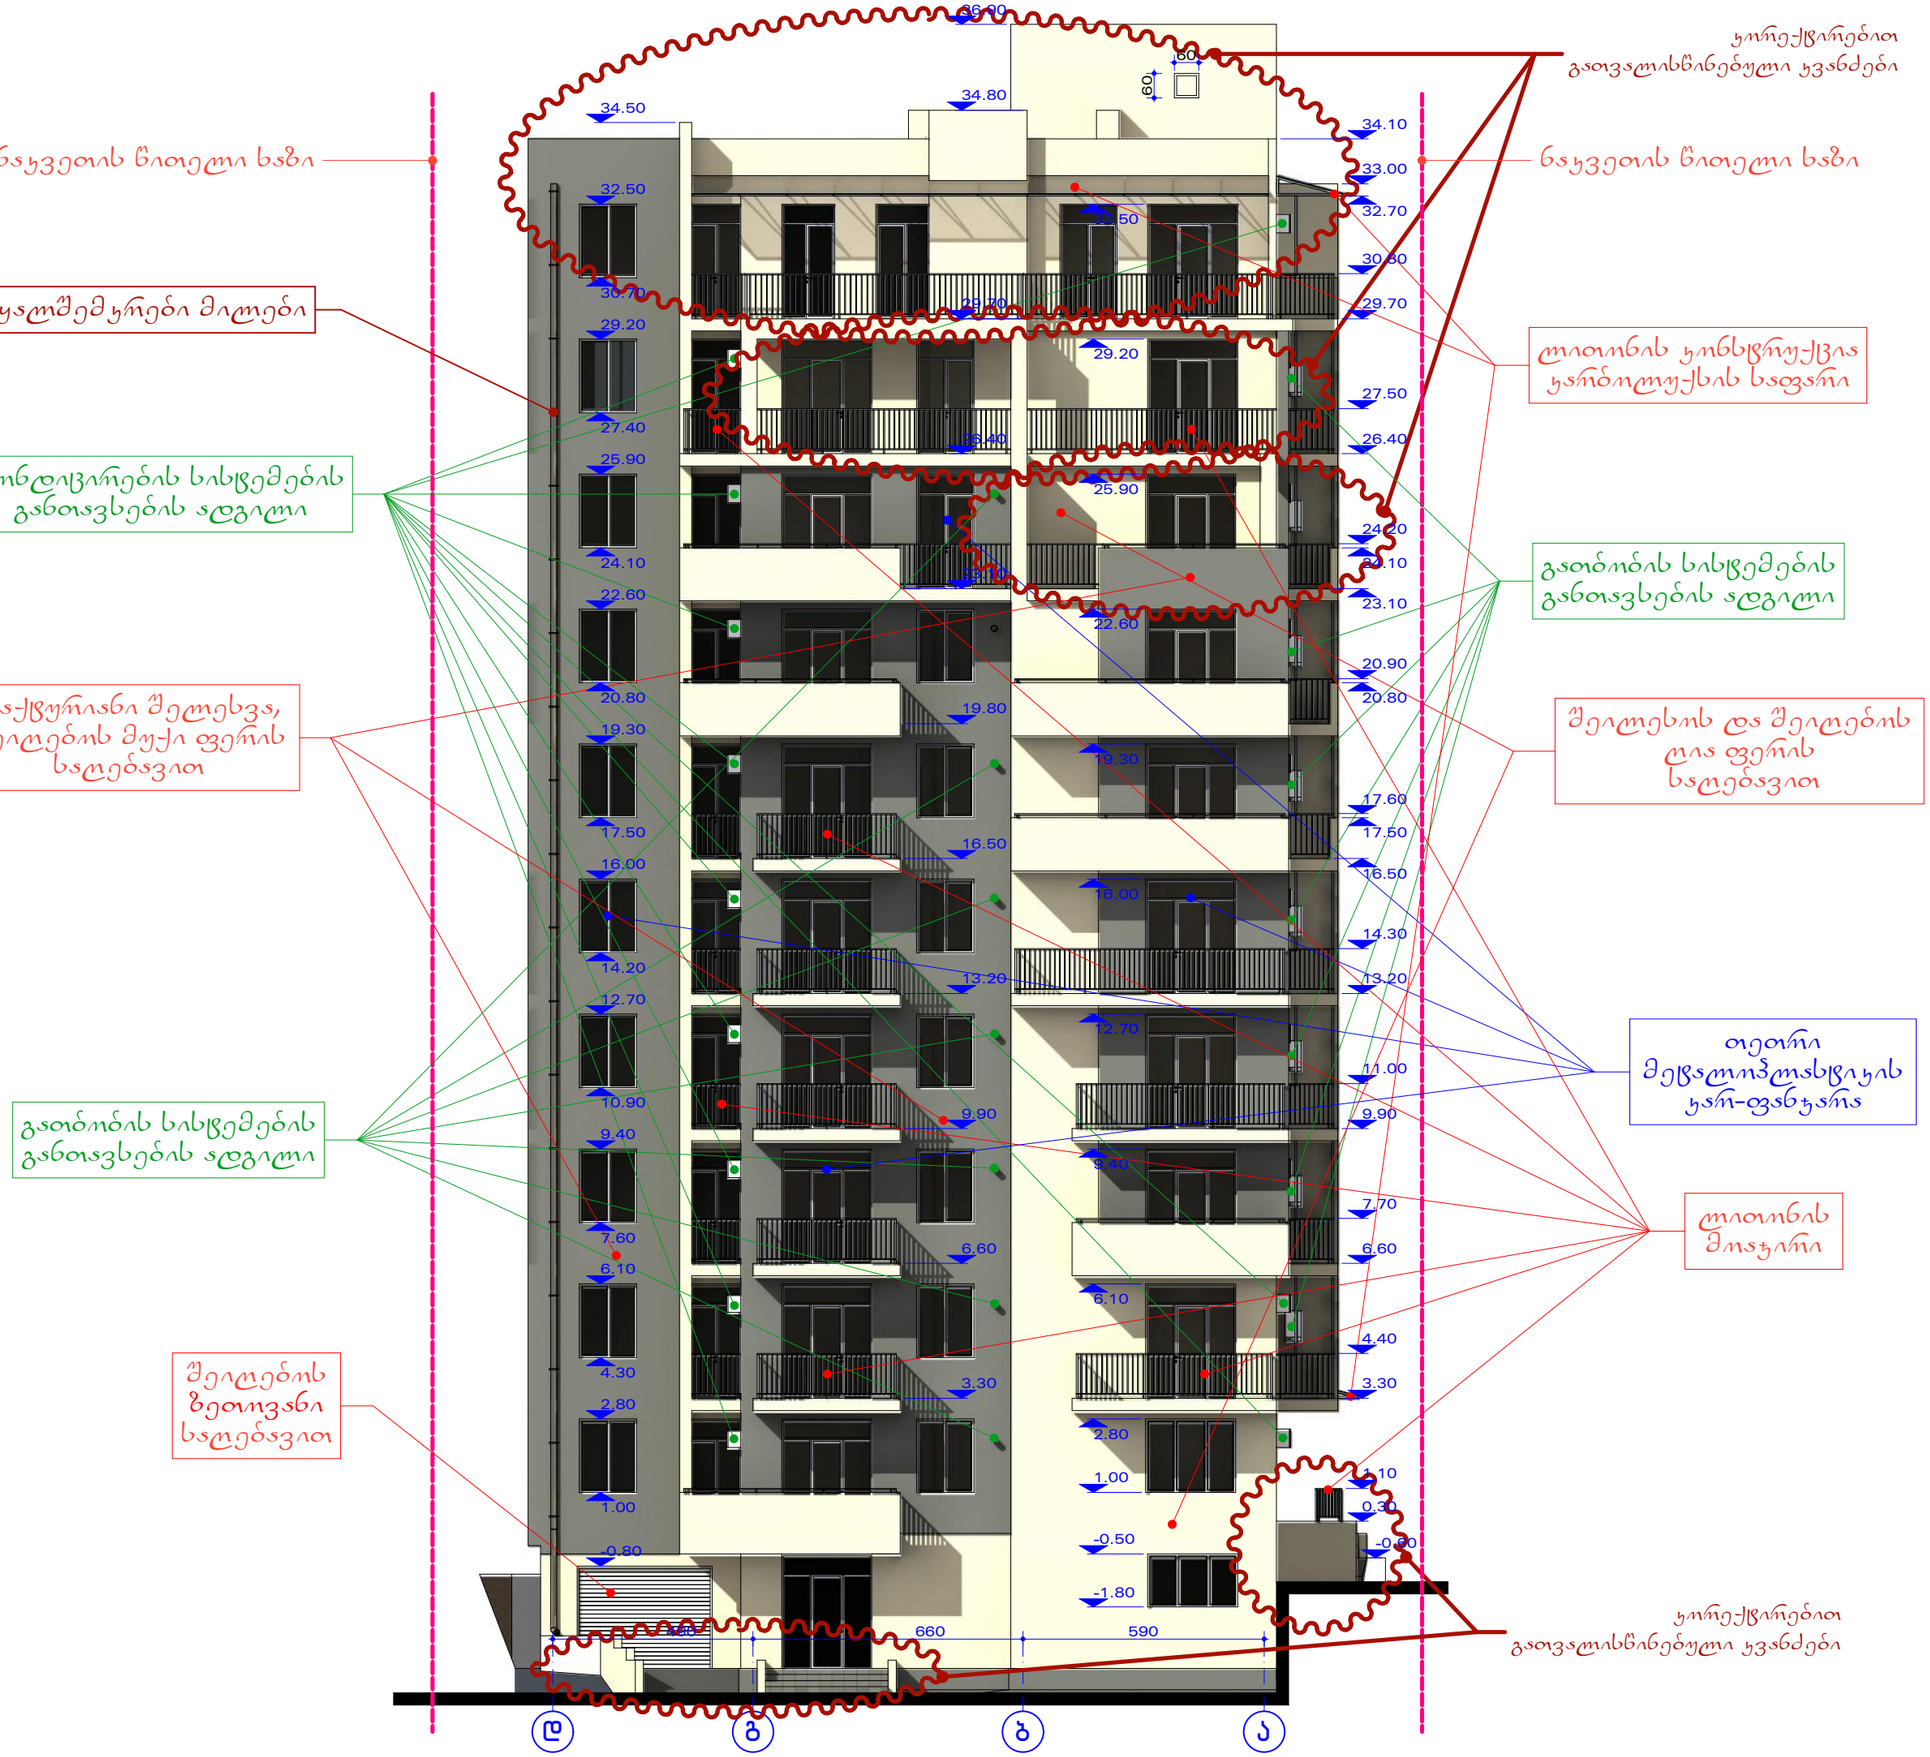

ფასადი ლ-ს მ 1:150

0,00=494,07

ამხ. თავჯდომარე	ონიანი	
არქიტექტორი	მახხულია	
არქიტექტორი	ჩუხაძე	

ქ. თბილისი, ქარელის ქ. N25
მრავალბინიანი საცხოვრებელი სახლის
ჯირეკქვრებული ჰრიექცი

ამხანაგობა "ქარელი 25" 2015

600 600 600 600 610

6.10

6.60

9.40

9.90

12.70

13.20

16.00

16.50

19.30

19.80

22.60

23.10

25.90

26.40

29.09

29.80

32.50

33.00

34.80

36.90

-0.75

1.10

2.80

3.30

4.50

0.30
0.00

1.00

2.80

4.20

6.10

7.60

9.40

10.90

12.70

16.00

17.50

17.60

19.30

20.80

20.91

22.60

24.10

24.20

25.90

26.40

27.50

29.70

30.80

32.70

34.10

34.80
34.50

0.90

3.30

4.40

7.60

7.70

9.40

10.90

11.00

12.70

13.20

14.30

16.50

17.60

19.80

20.90

22.60

24.10

24.20

25.90

27.40

27.50

29.20

30.70

30.80

32.70

34.10

34.80

4.30

6.10

7.60

9.40

10.90

12.70

14.20

16.00

17.50

19.30

20.80

22.60

25.90

29.20

32.50

32.70

34.80

-0.60

ნაკვეთის წითელი ხაზი

ნაკვეთის წითელი ხაზი

თეთრი

მეტალოპლასტიკის კარ-ფანჯარა

ლითონის კონსტრუქცია
კარბოლუქსის საფარი

ლითონის
მოაჯირი

გათბობის სისტემების
განთავსების ადგილი

კონდიცირების სისტემების
განთავსების ადგილი

ფაქტურიანი შელესვა,
შეიღებოს მუქი ფერის
საღებავით

კონდიცირების სისტემების
განთავსების ადგილი

შეილესოს და შეიღებოს
ღია ფერის
საღებავით

კორექტირებით
გათვალისწინებული კვანძები

კორექტირებით
გათვალისწინებული კვანძები

0,00=494,07

ამხანაგობა "ქარელი 25"

ფასადი 1-7 მ 1:150

N

2015

ქ. თბილისი, ქარელის ქ. N25
მრავალბინიანი საცხოვრებელი სახლის
კორექტირებული პროექტი

არქიტექტორი მასხულია

amx. Tavjdomare

არქიტექტორი რუხაძე

1 3 4 5 6

ონიანი

7

ნაკვეთის წითელი ხაზი

ნაკვეთის წითელი ხაზი

ყორექვირებით
გათვალისწინებული ჯვაჭვები

თეთრი

წყალშემკრები მილები

კონდიცირების სისტემების
განთავსების ადგილი

გათბობის სისტემების
განთავსების ადგილი

კონდიცირების სისტემების
განთავსების ადგილი

შეღებვის და შეღებვის
და ფერის
ხატებავით

გათბობის სისტემების
განთავსების ადგილი

ლითონის
მოაჯირი

ყორექვირებით
გათვალისწინებული ჯვაჭვები

36.90
35.80
34.80
34.50
34.10
33.00
32.70
32.50
30.80
30.70
29.70
29.20
27.50
27.40
26.40
25.90
24.20
24.10
23.10
22.60
20.90
20.80
19.80
19.30
17.60
17.50
16.50
16.00
14.30
14.20
13.20
12.70
11.00
9.90
9.40
7.70
7.60
6.60
6.10
4.40
3.30
2.80
1.10
0.90
0.00

610 600 600 600 600

7 6 5 4 3 1

ფასადი 7-1 მ 1:150

0,00=494,07

ამხ. თავჯდომარე	ონიანი	
არქიტექტორი	მასხულია	
არქიტექტორი	რუხაძე	

ქ. თბილისი, ქარელის ქ. N25
მრავალბინიანი საცხოვრებელი სახლის
ყორექვირებული ჭრილექვი

ამხანაგობა "ქარელი 25" 2015

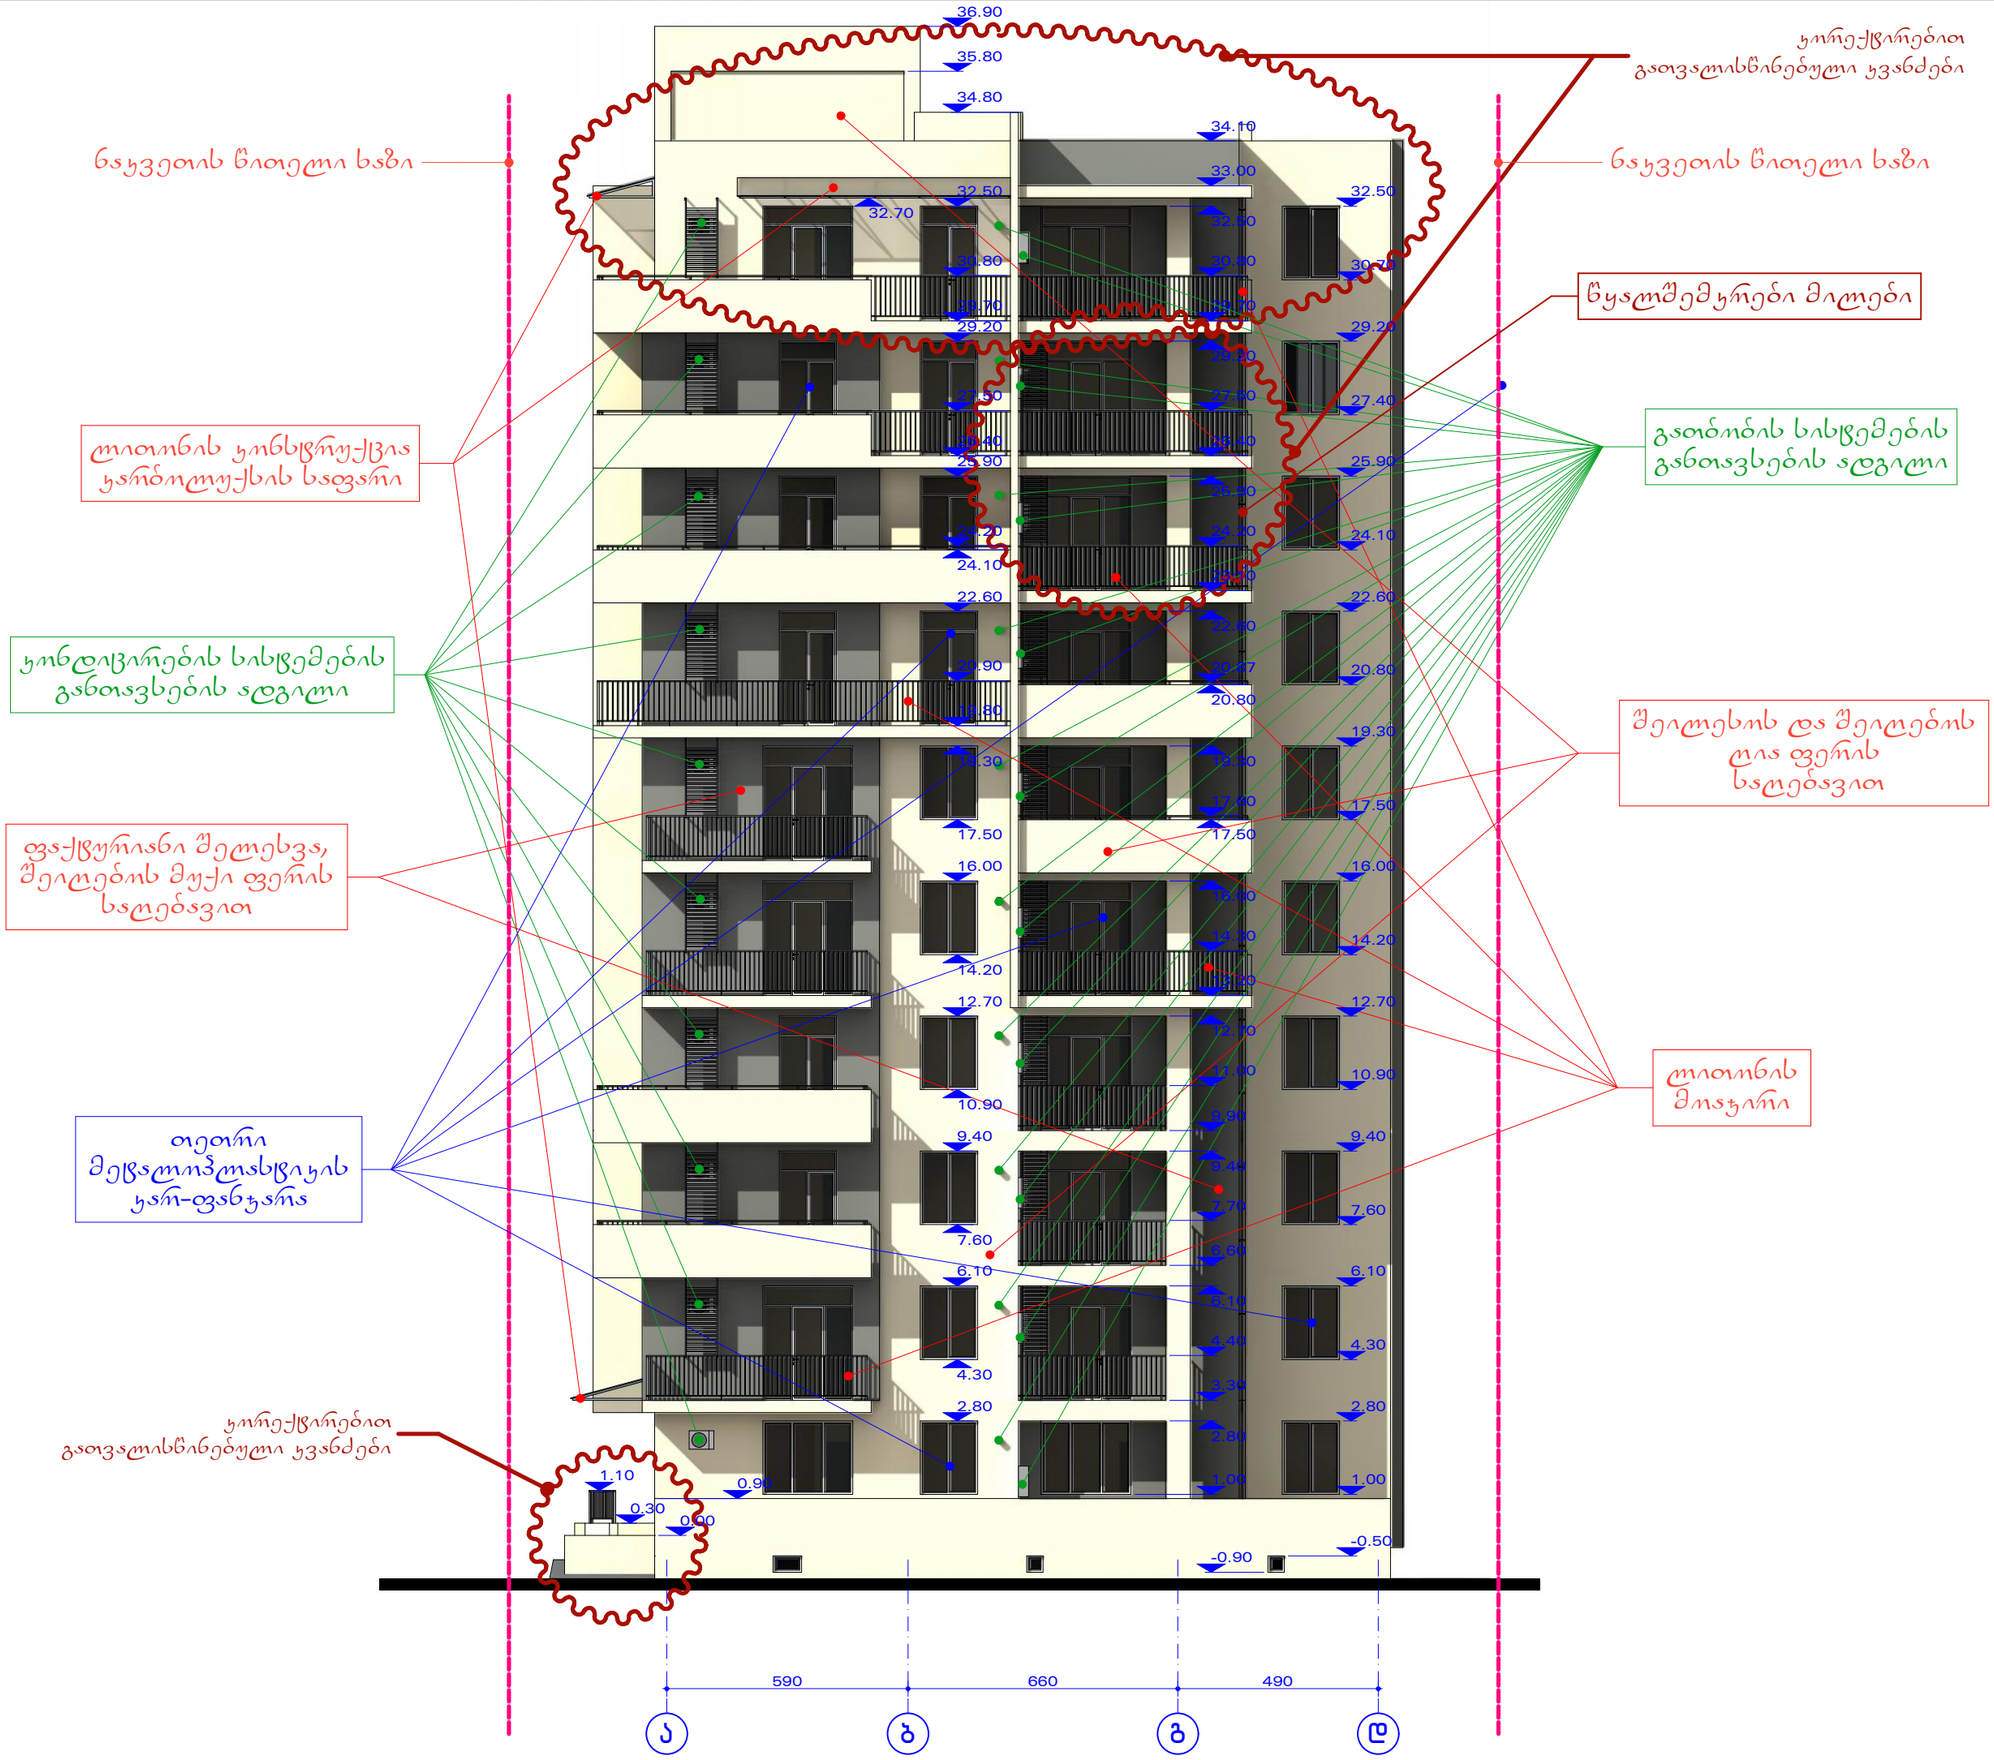

ფასადი ა-დ მ 1:150

0,00=494,07

ამხ. თავმჯდომარე	ონიანი	
არქიტექტორი	მასხულია	
არქიტექტორი	რუხაძე	

ქ. თბილისი, ქარელის ქ. N25
მრავალბინიანი საცხოვრებელი სახლის
ჯორკვრებული ჭრილები

ამხანაგობა "ქარელი 25" 2015