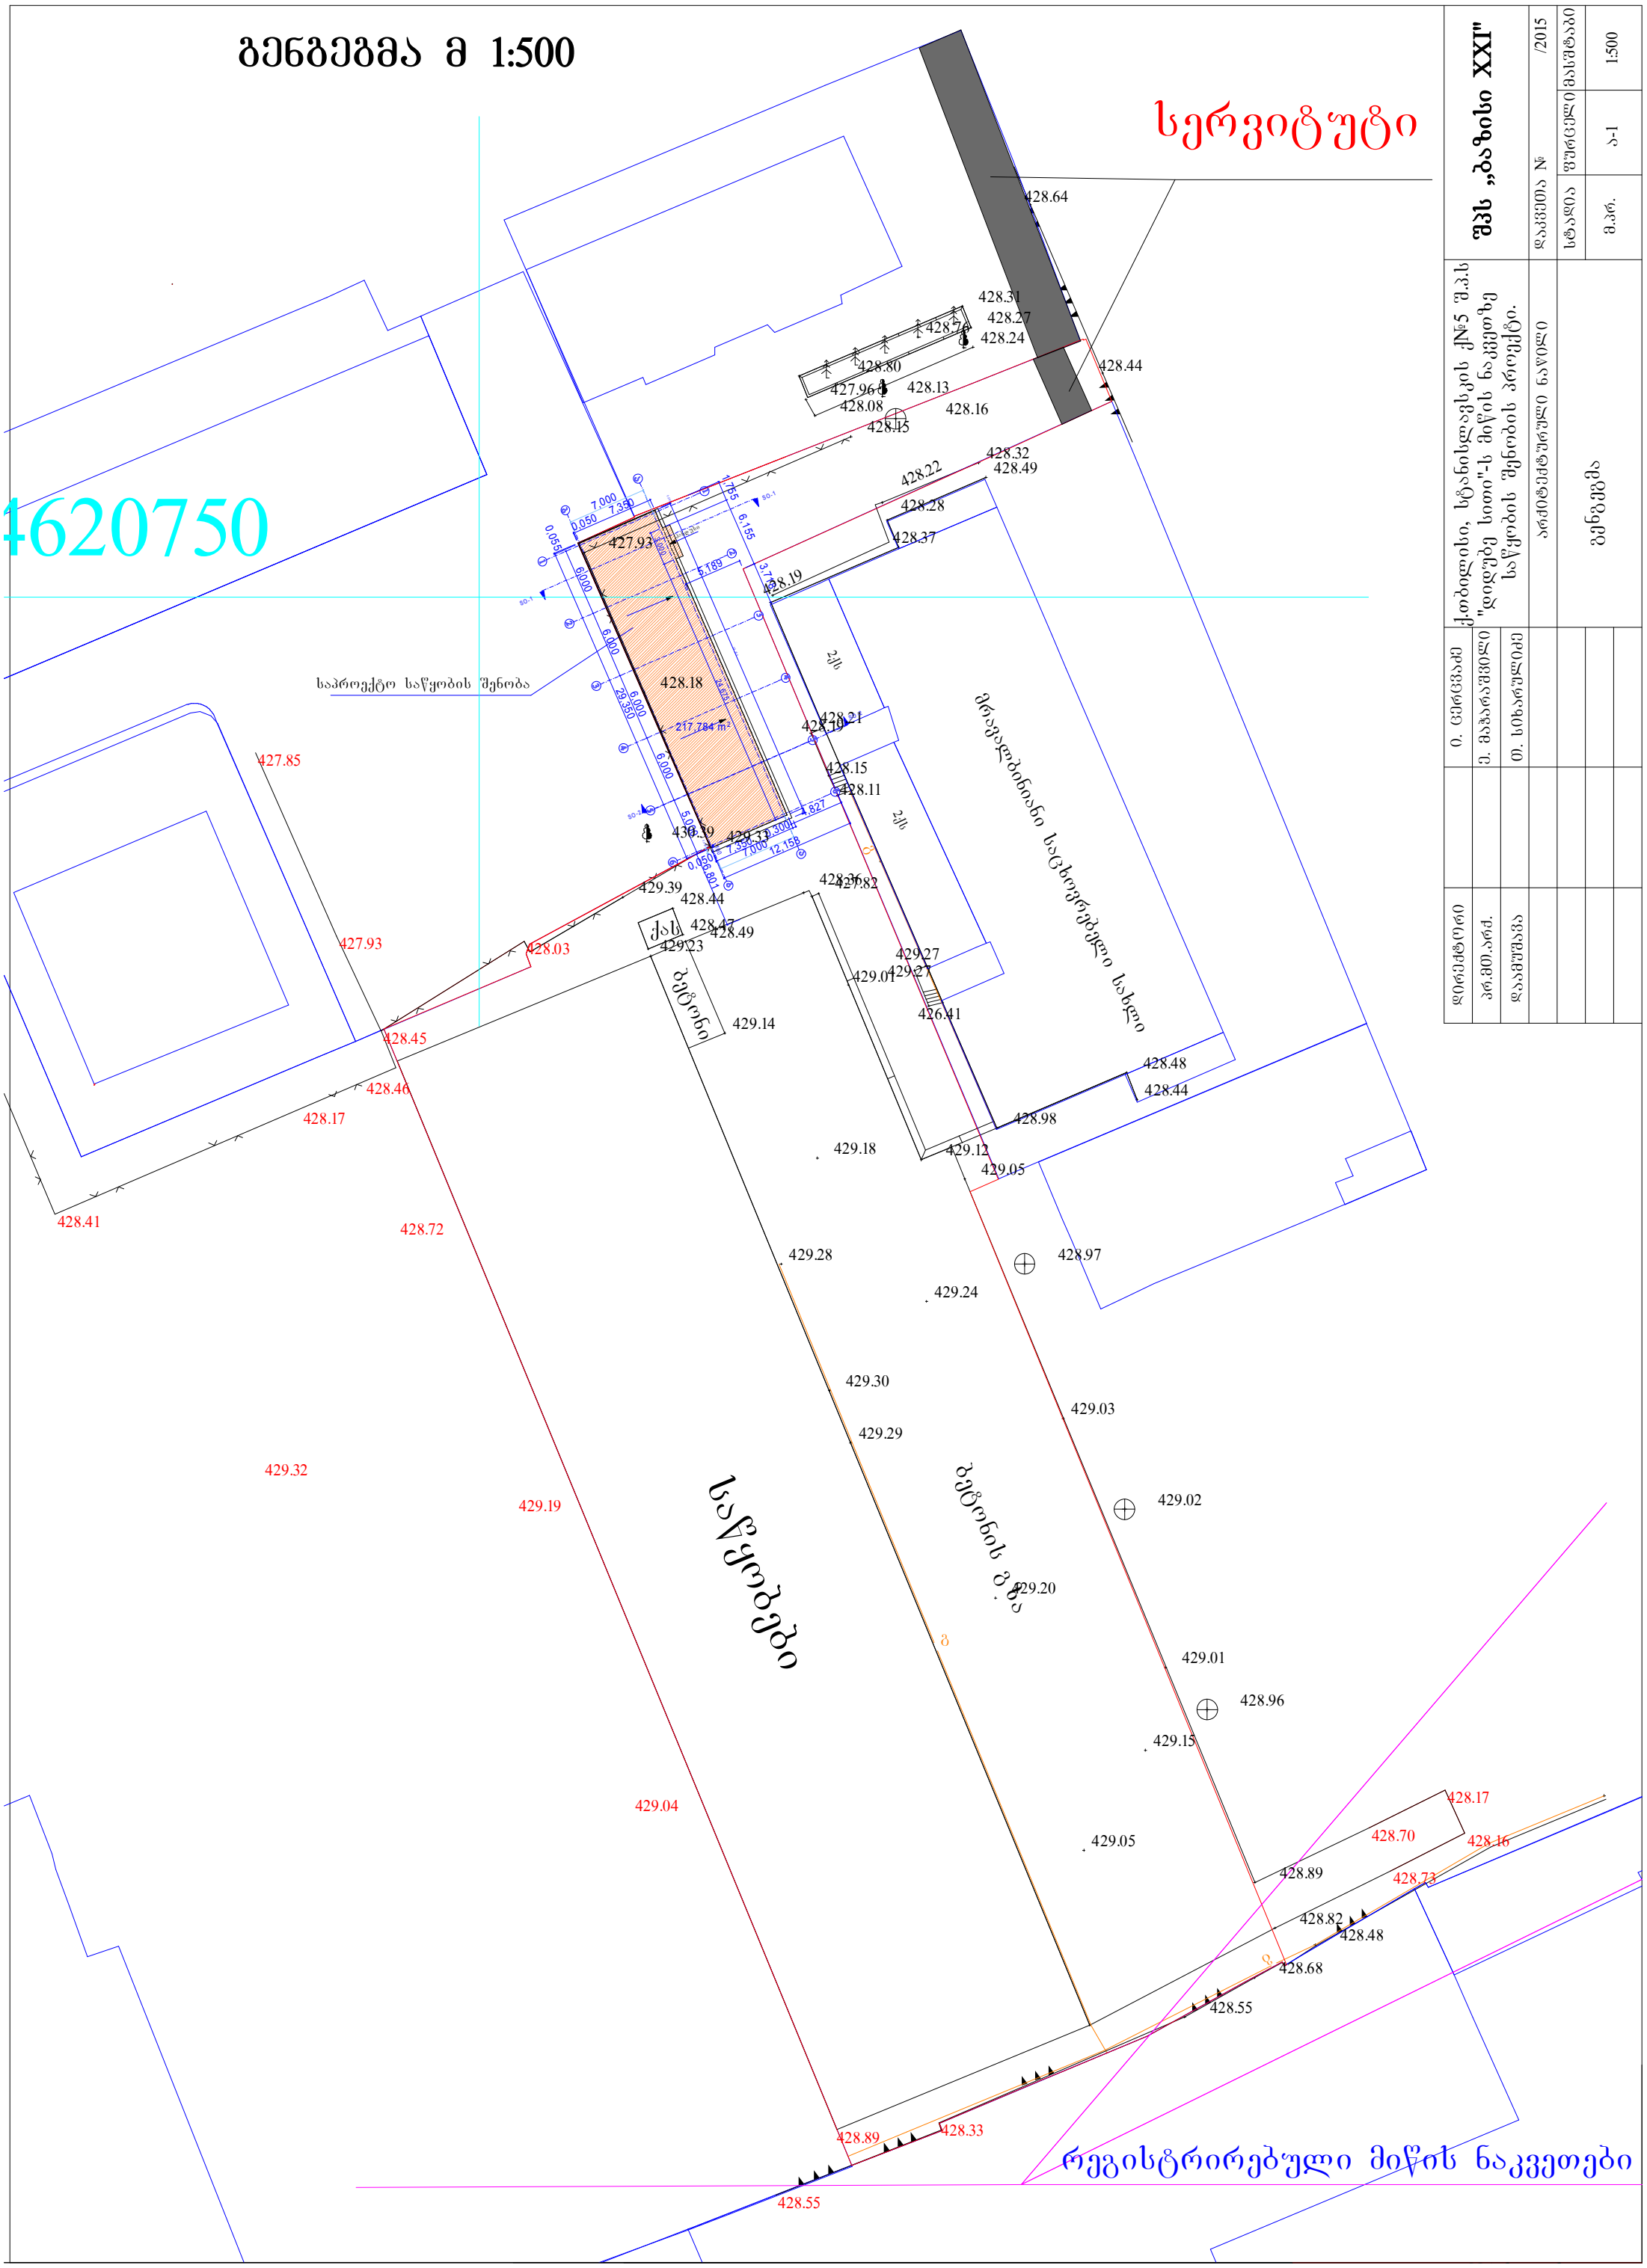

ლიცენზიერი		ი. ცერცვაძე	ქ.თბილისი, სტანისლავსკის ქ№5 შ.პ.ს "დიდუბე სითი"-ს მიწის ნაკვეთზე საწყობის შენობის პროექტი.		**შპს „ბაზისი XXI"**
პრ.მთ.არქ.		ე. მაჯარაშვილი			
დაამუშავა		თ. სიხარულიძე	არქიტექტურული ნაწილი		დავვეთა № /2015
					სტადია შურცელი მასშტაბი
			გენგეგმა		მ.პრ. ა-1 1:500

საქართველოს რესპუბლიკა

ქ. თბილისის მერია

მისამართი: ქ.თბილისი, სტანისლავსკის ქ№5

ფართობი : 5380 კვ.მ

დამკვეთი: შპს„დიდუბე სიტი„

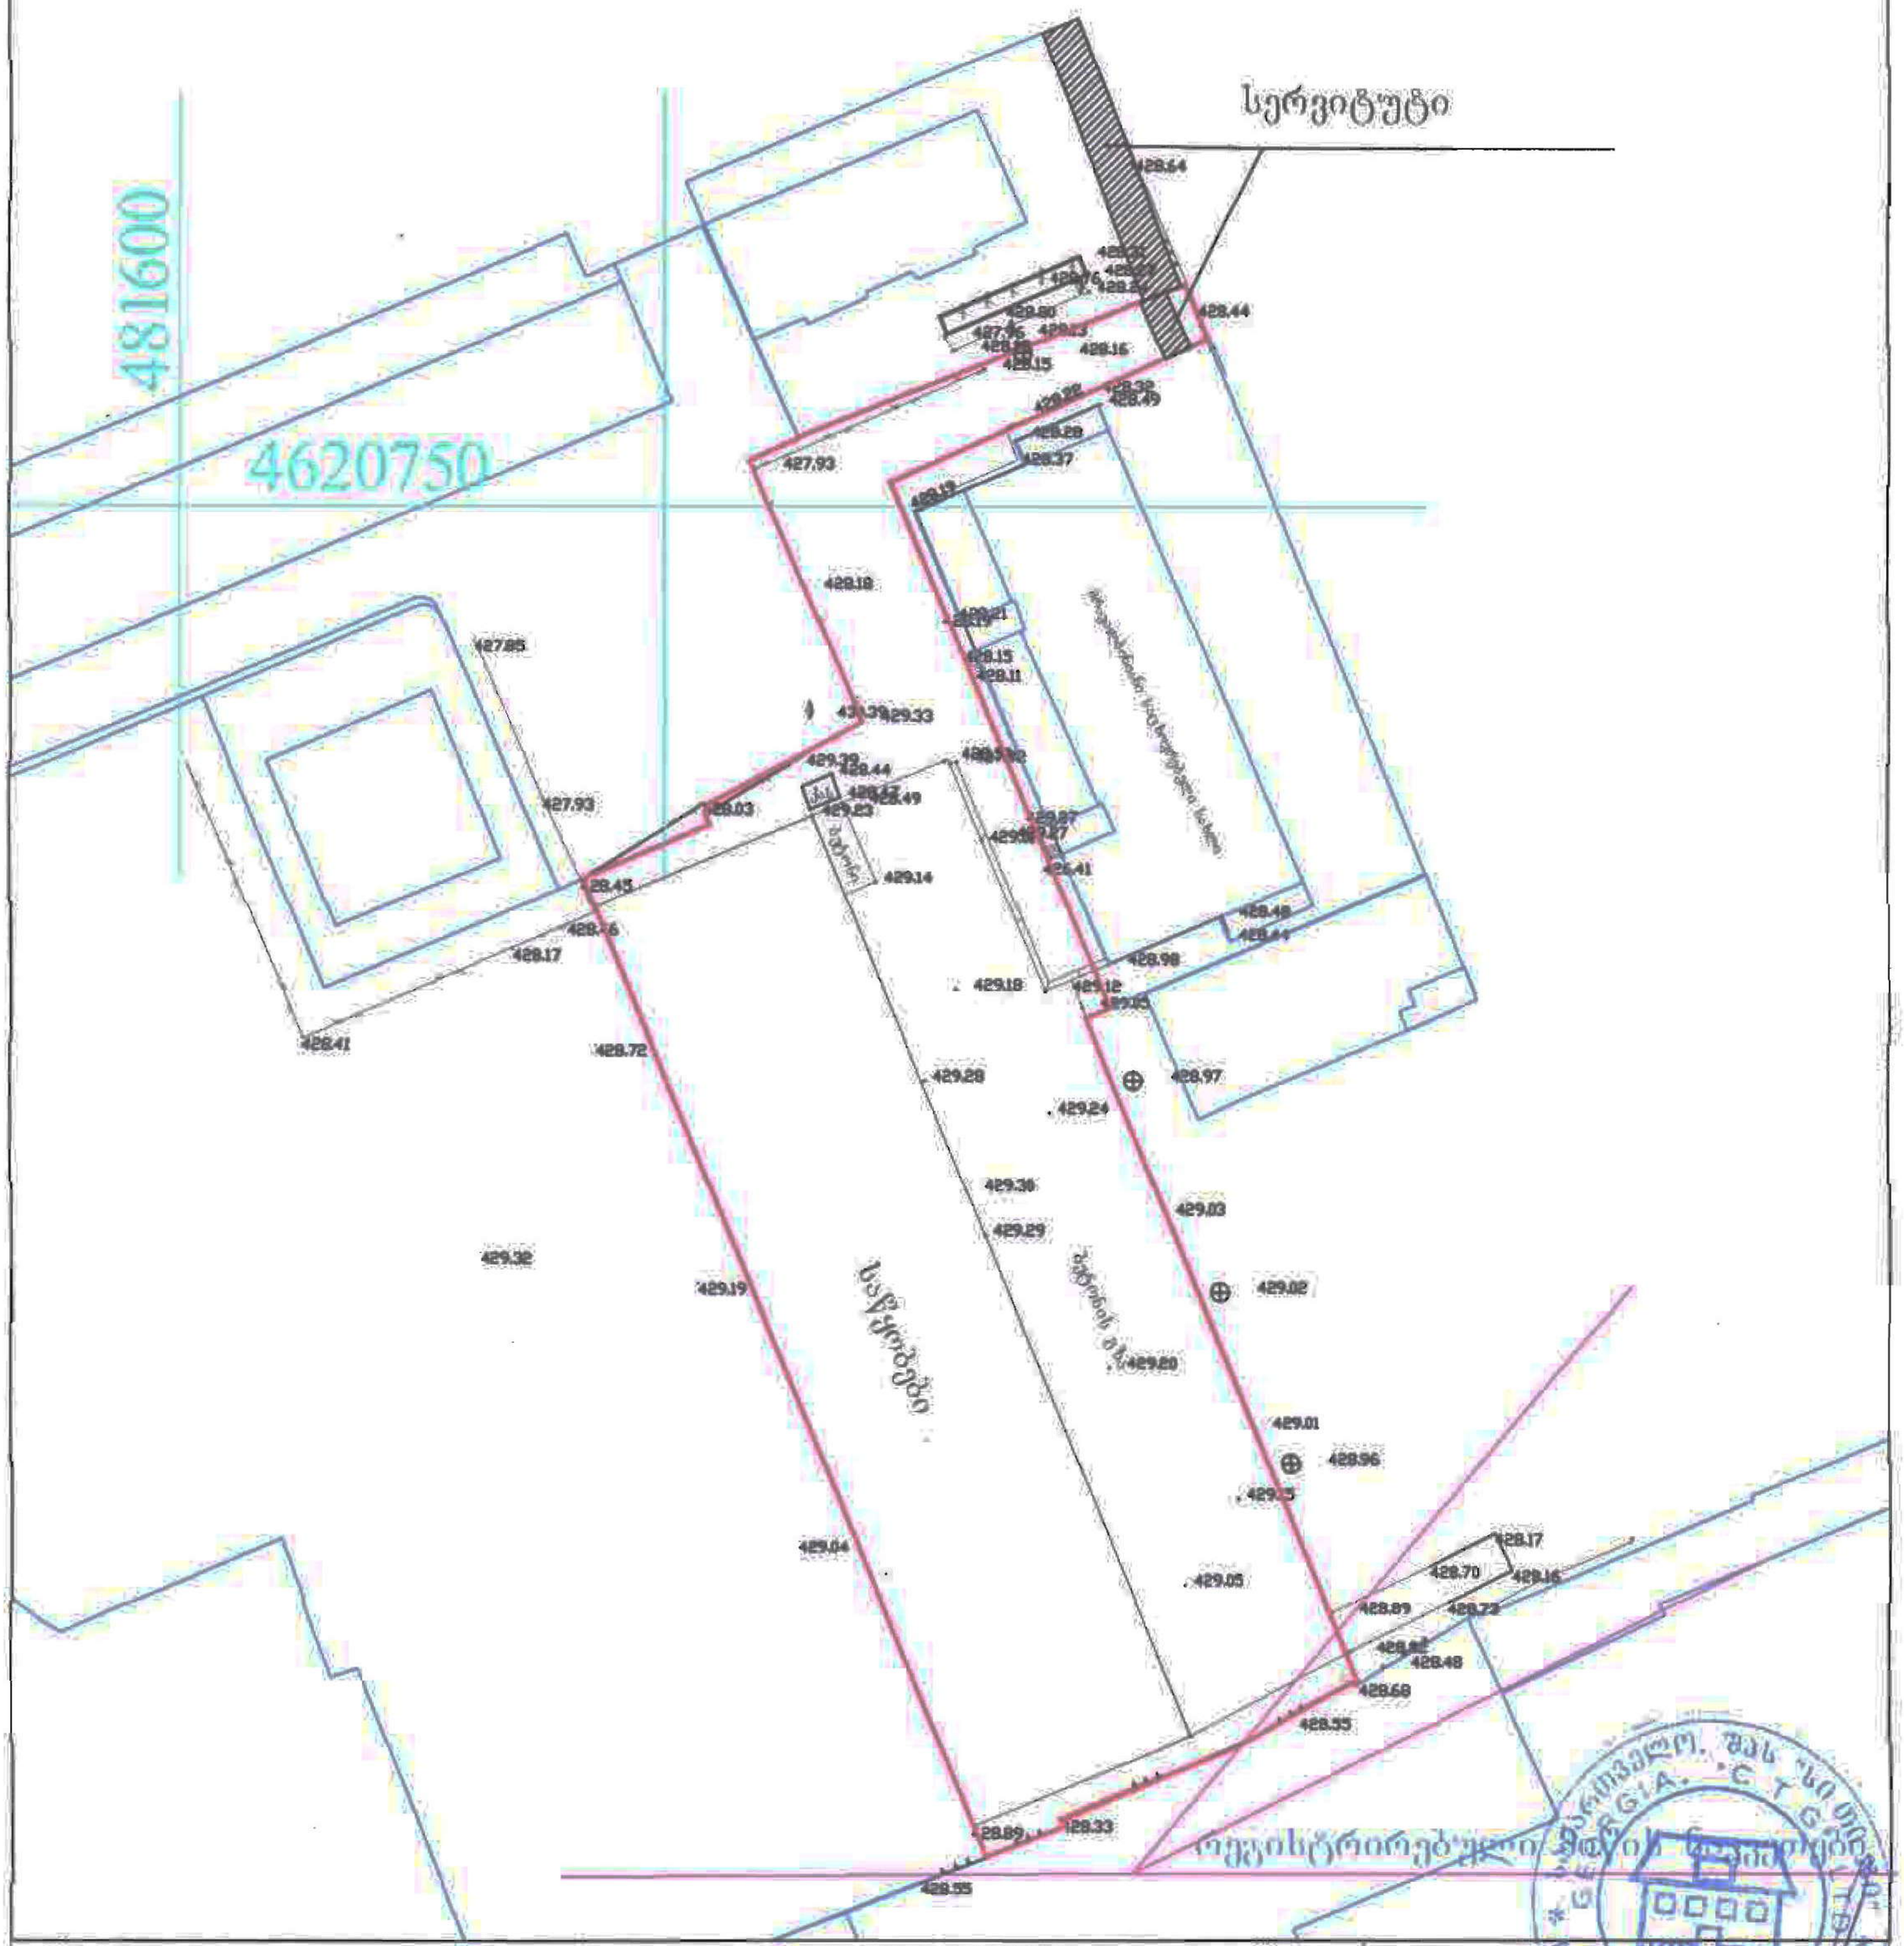

	პირობითი აღნიშვნები	
	ჩვალბამვანილობა	ბაზი
	ჰანალიზაცია	ელ. ქსელები
	სანიაღვრე	ბათბობა
	ჰავშირბაბმულობა	ღრენაჟი

შპს„ხი თი ჯი"	
დირექტორი	ა.ჩ.ატაშური
ქომპიუტერული უზრუნველყოფა	ვ.ჰატაშური
შემსრულებელი	ვ.ჰატაშური
მ. 1:500	10.08.2015 წ

მის, თბილისი, ჩელაქნის ჰარკის ტერიტორია