შენიშვნა

1.კიბის უჯრედებში ასვლის მიმართულება შეცვლილია.

სტუდიის ხელმძღვ.	ნ. კოშაძე	მრავალფუნქციური საცხოვრებელი კომპლექსი დიდ დიღომში ტელევიზორების მშენებარე ქარხნის მიმდებარედ. კორპუსი №1 (კორექტირება)				
პრ.მთ.არქიტექტ.	დ. მახარობლიშვილი					
პრ.მთ.კონსტრ.	ნ. კირთაძე					
		არქიტექტურული ნაწილი	დაკვეთა №			
		გეგმა -3.300 და -3.450 ნიშნ.	სტადია	ფურც.	ფ-ბი	მასშტაბი
შეასრულა	თ. კოშაძე		მ	ა-8		1:100
შეამოწმა	ნ. კოშაძე	საიდენტ.კოდი 404892498	შ.პ.ს. "კ სტუდია"			

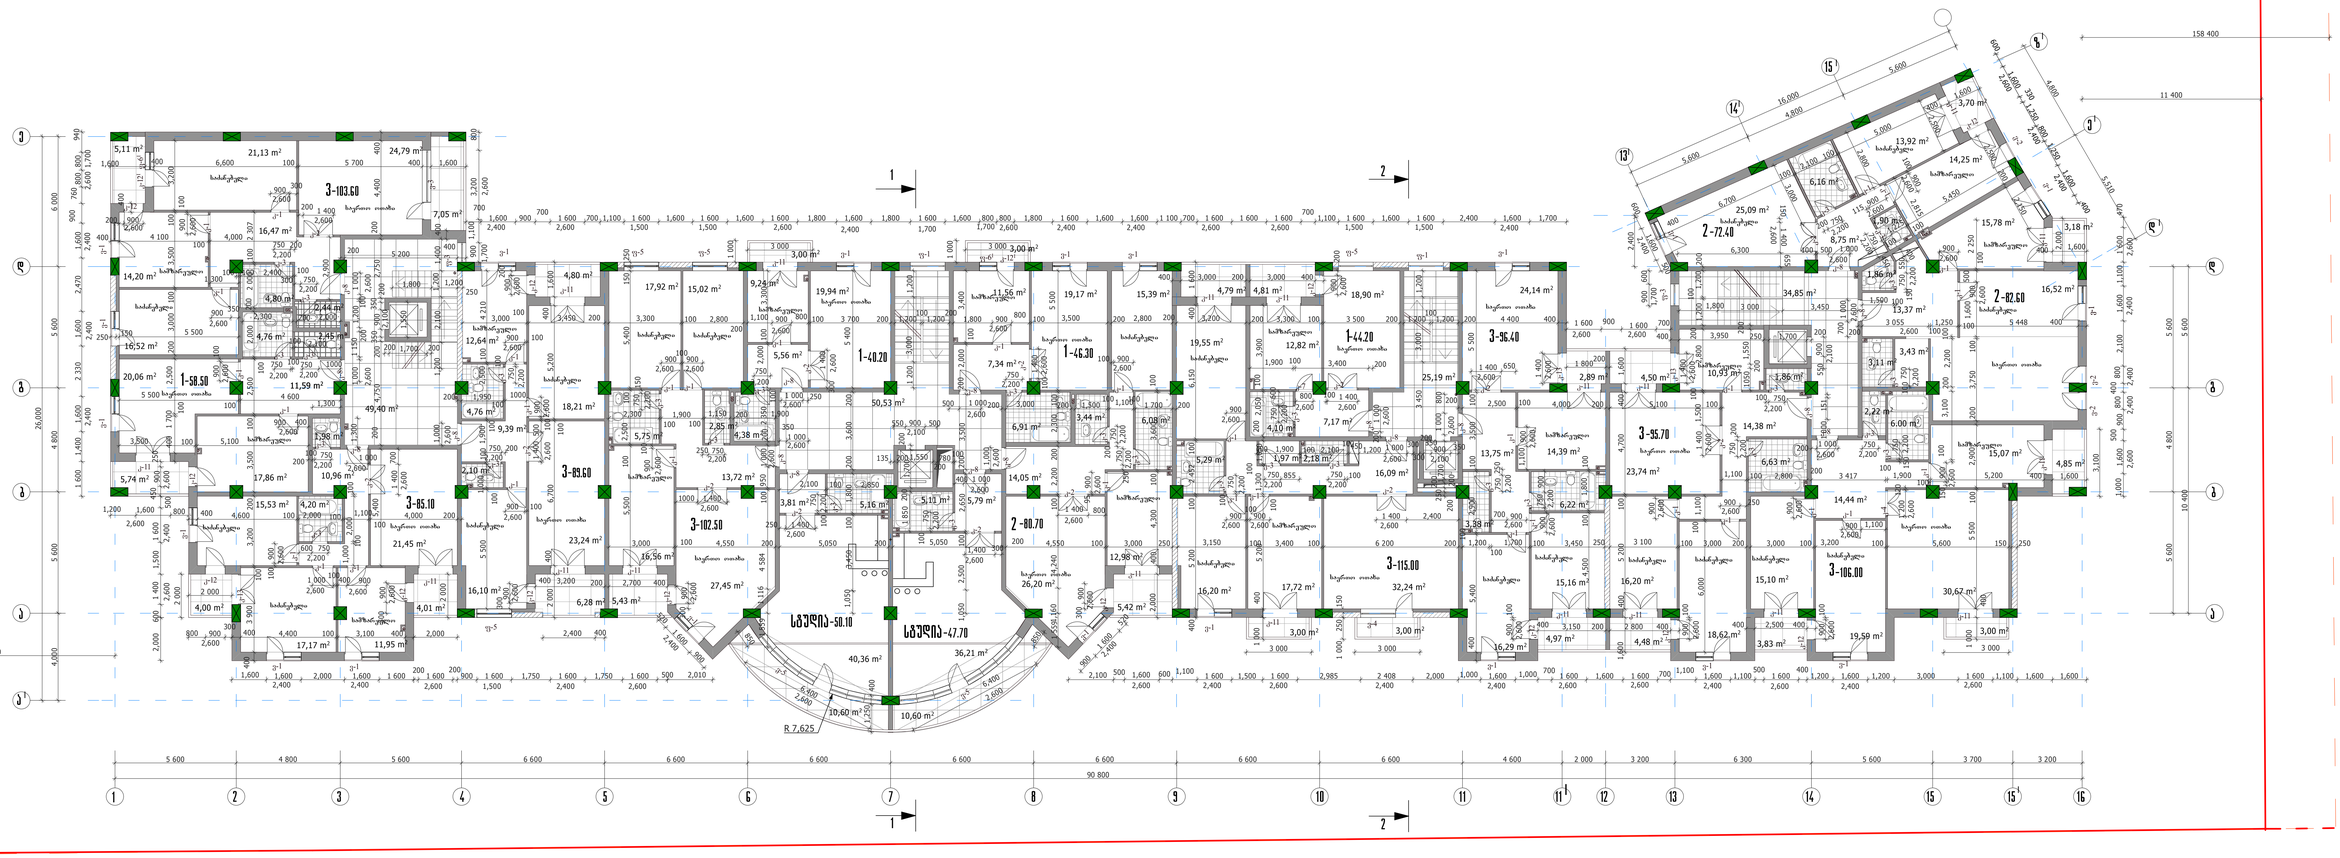

შენიშვნა

შენიშვნა

1.კიბის უჯრედებში ასვლის მიმართულება შეცვლილია.

სტუდიის ხელმძ.	ნ. კოშაძე		მრავალფუნქციური საცხოვრებელი კომპლექსი დიდ დიღომში ტელევიზორების მშენებარე ქარხნის მიმდებარედ. კორპუსი №1 (კორექტირება)
არ.მთ.არქიტექტ.	მახარობლიშვილი		
არ.მთ.კონსტრ.	ნ. კირთაძე		
			არქიტექტურული ნაწილი
			III სართულის გეგმა 8.250 ნიშნ.
შეასრულა	თ. კოშაძე		
შეამოწმა	ნ. კოშაძე		საიდენტ.კოდი 404892498

დაკვეთა №			
სტადია	ფურც.	ფ-ბი	მასშტაბი
მ	ა-11		1 : 100

შ.პ.ს. "კ სტუდია"

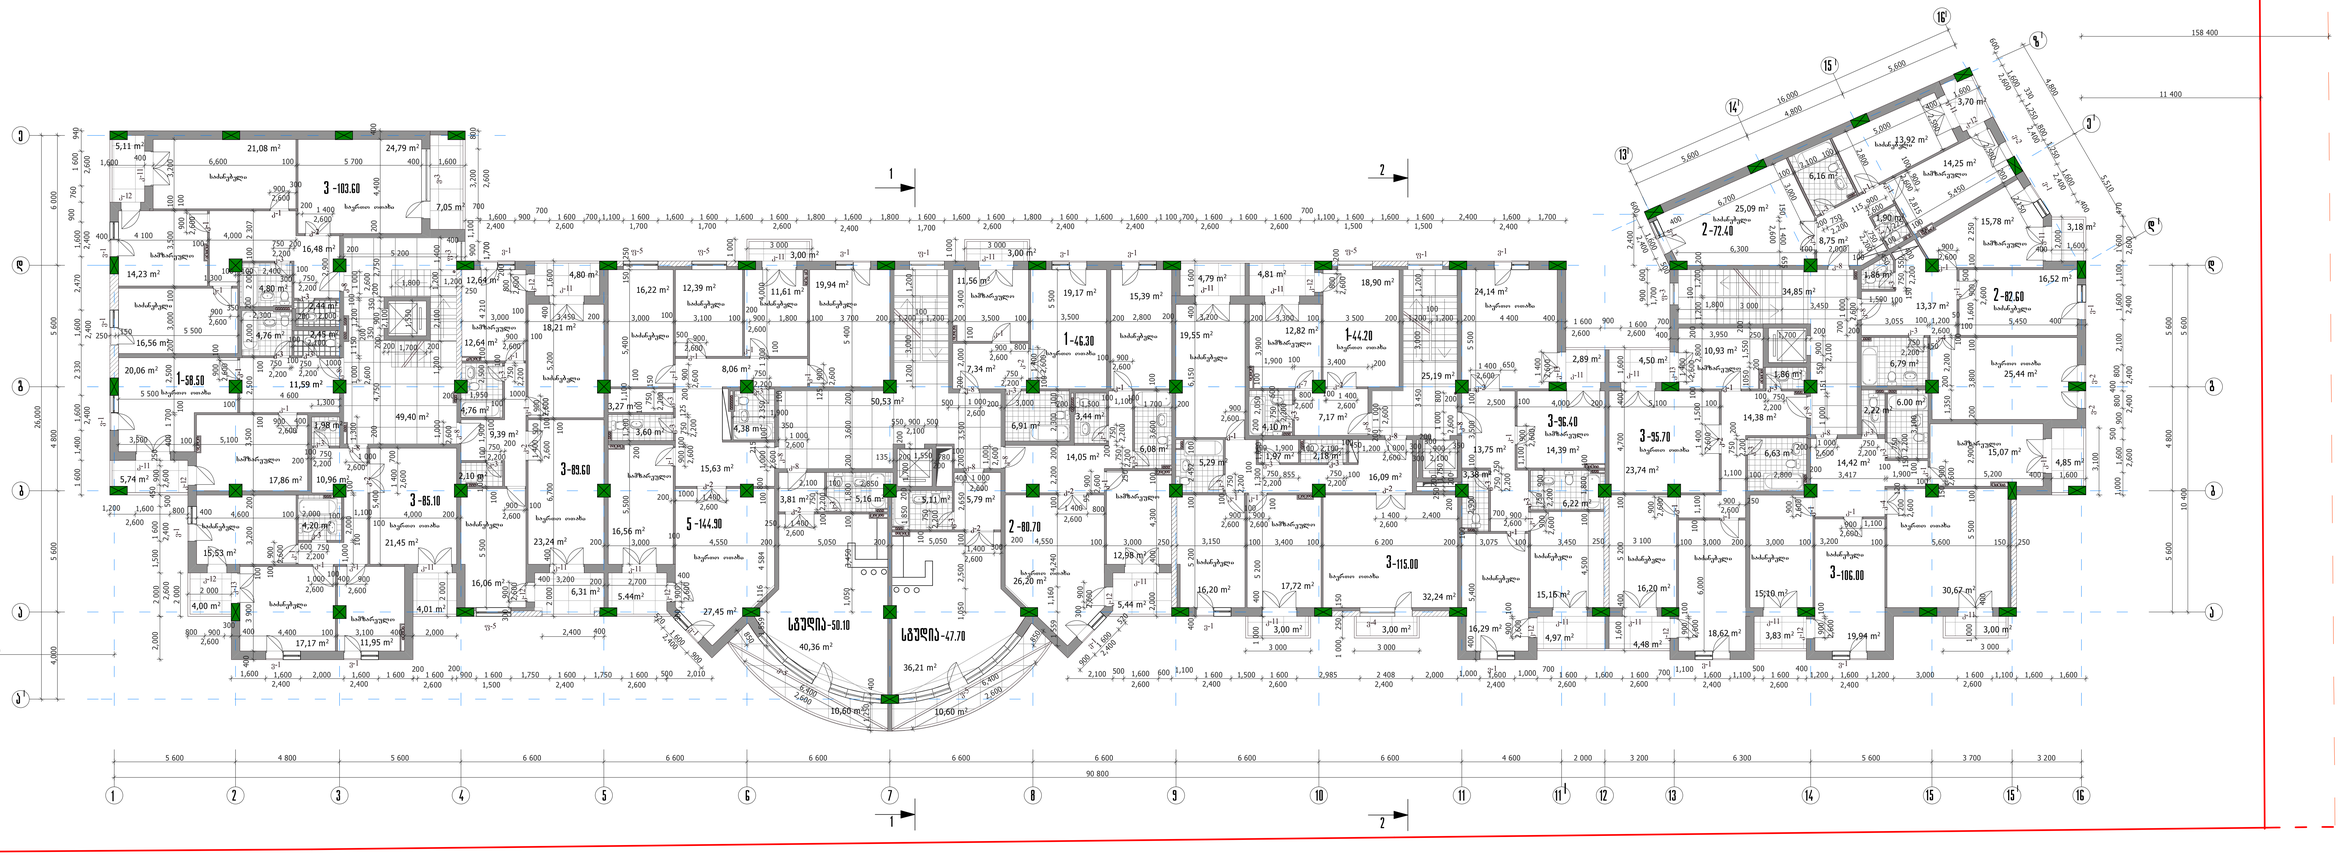

შენიშვნა


შენიშვნა
1.კიბის უჯრედებში ასვლის მიმართულება შეცვლილია.

სტუდიის ხელმძ.	ნ. კოშაძე	მრავალფუნქციური საცხოვრებელი კომპლექსი დიდ დიღომში ტელევიზორების მშენებარე ქარხნის მიმდებარედ. კორპუსი №1 (კორექტირება)
არ.მთ.არქიტექტ.	მახარობლიშვილი	
არ.მთ.კონსტრ.	ნ. კირთაძე	
		არქიტექტურული ნაწილი
		დაკვეთა №
		V სართულის გეგმა 14.850 ნიშნ.
შეასრულა	თ. კოშაძე	სტადია: მ; ფურც.: ა-13; ფ-ბი: ; მასშტაბი: 1 : 100
შეამოწმა	ნ. კოშაძე	საიდენტ.კოდი 404892498 — შ.პ.ს. “კ სტუდია“

შენიშვნა

1.კიბის უჯრედებში ასვლის მიმართულება შეცვლილია.

სტუდიის ხელმძ.	ნ. კოშაძე	მრავალფუნქციური საცხოვრებელი კომპლექსი დიდ დიღომში ტელევიზორების მშენებარე ქარხნის მიმდებარედ. კორპუსი №1 (კორექტირება)				
არ.მთ.არქიტექტ.	მახარობლიშვილი					
არ.მთ.კონსტრ.	ნ. კირთაძე					
		არქიტექტურული ნაწილი	დაკვეთა №			
		VI სართულის გეგმა 18.150 ნიშნ.	სტადია	ფურც.	ფ-ბი	მასშტაბი
შეასრულა	თ. კოშაძე		მ	ა-14		1 : 100
შეამოწმა	ნ. კოშაძე	საიდენტ.კოდი 404892498	შ.პ.ს. "კ სტუდია"			

შენიშვნა
1.კიბის უჯრედებში ასვლის მიმართულება შეცვლილია.

სტუდიის ხელმძ.	ნ. კოშაძე		მრავალფუნქციური საცხოვრებელი კომპლექსი დიდ დიღომში ტელევიზორების მშენებარე ქარხნის მიმდებარედ. კორპუსი №1 (კორექტირება)
პრ.მთ.არქიტექტ.	მახარობლიშვილი		
პრ.მთ.კონსტრ.	ნ. კირთაძე		
			არქიტექტურული ნაწილი / დაკვეთა №
			VII სართულის გეგმა 21.450 ნიშნ. / სტადია: მ / ფურც.: ა-15 / ფ-ბი: / მასშტაბი: 1 : 100
შეასრულა	თ. კოშაძე		
შეამოწმა	ნ. კოშაძე		საიდენტ.კოდი 404892498 / შ.პ.ს. "კ სტუდია"

საკუთრების ხაზი

საკუთრების ხაზი

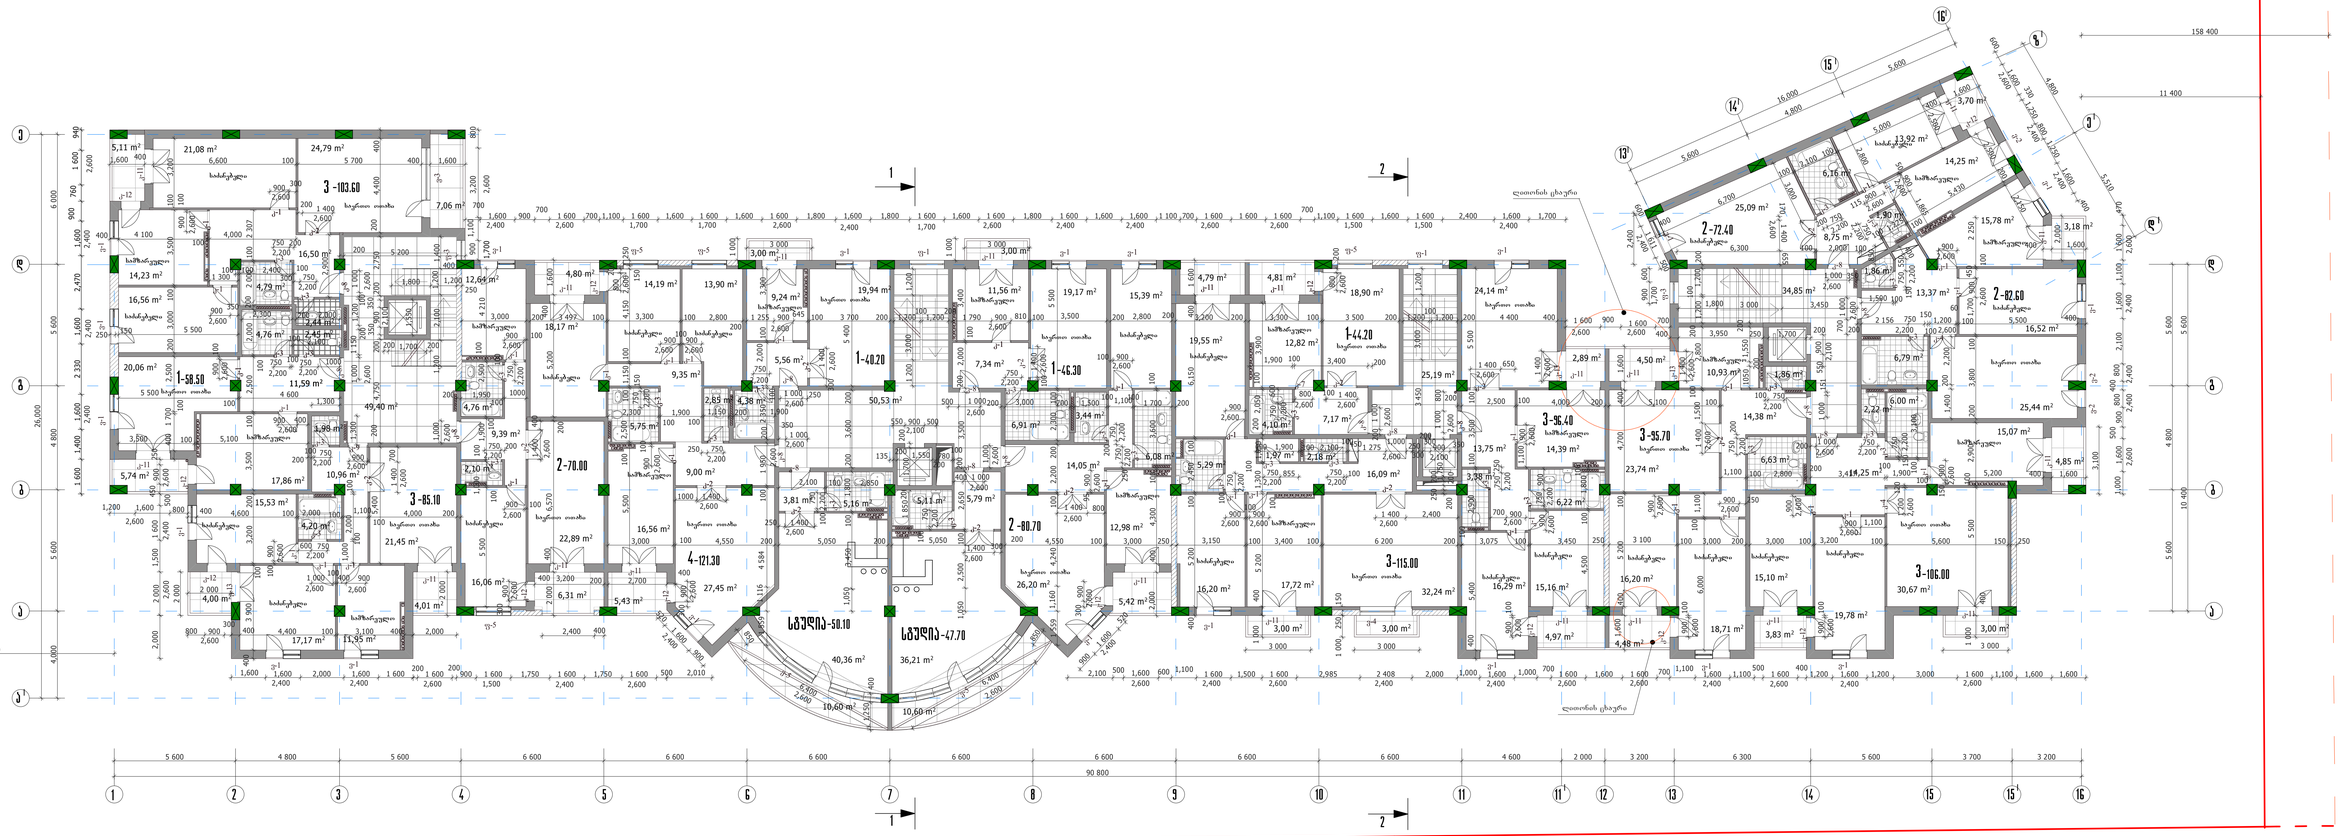
1
2
1-58.50
1-40.20
1-46.30
1-44.20
2-72.40
2-82.60
2-70.00
2-80.70
3-85.10
3-115.00
3-96.40
3-95.70
3-106.00
4-121.30
სველი წერტილი
სველი წერტილი
სველი წერტილი

საკუთრების ხაზი

საკუთრების ხაზი

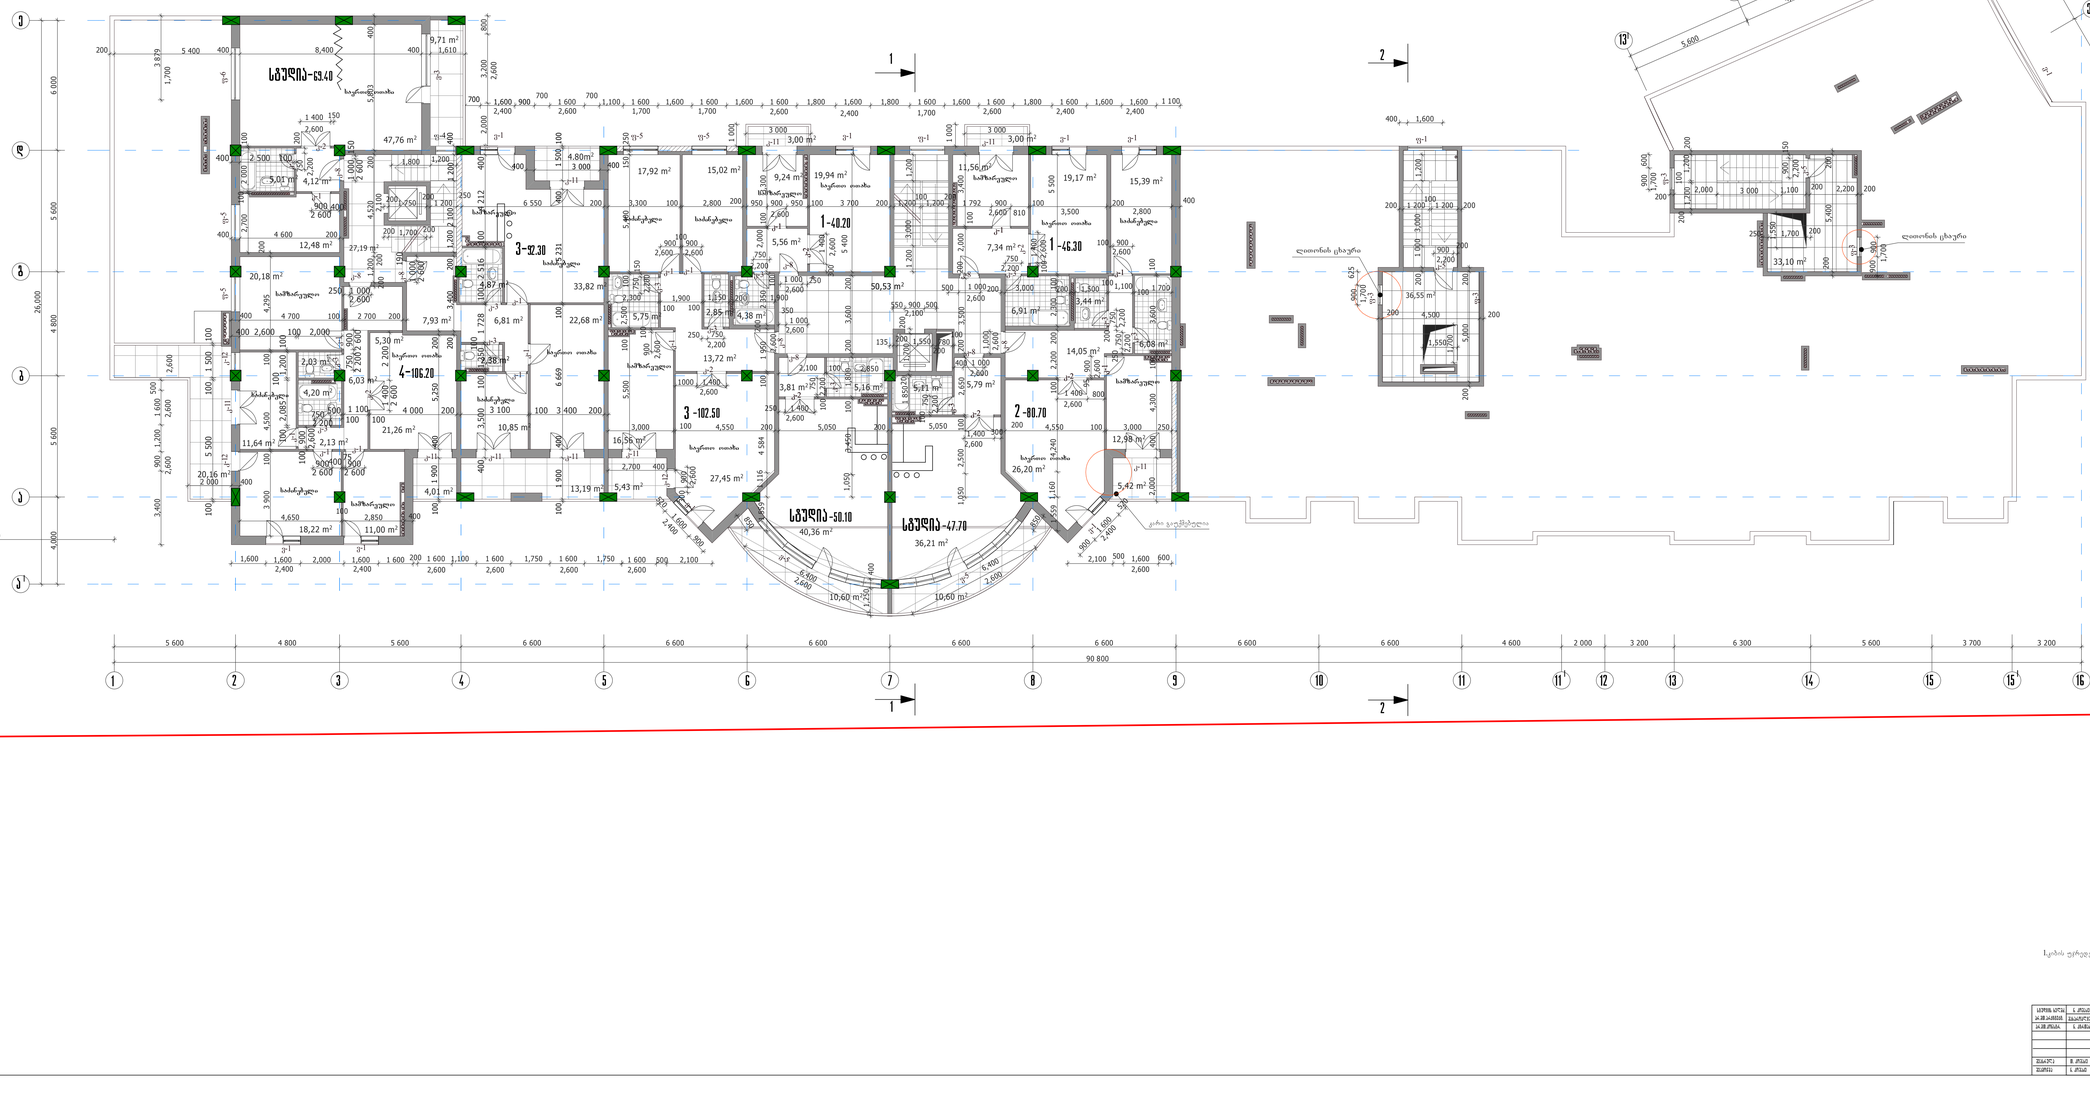

შენიშვნა


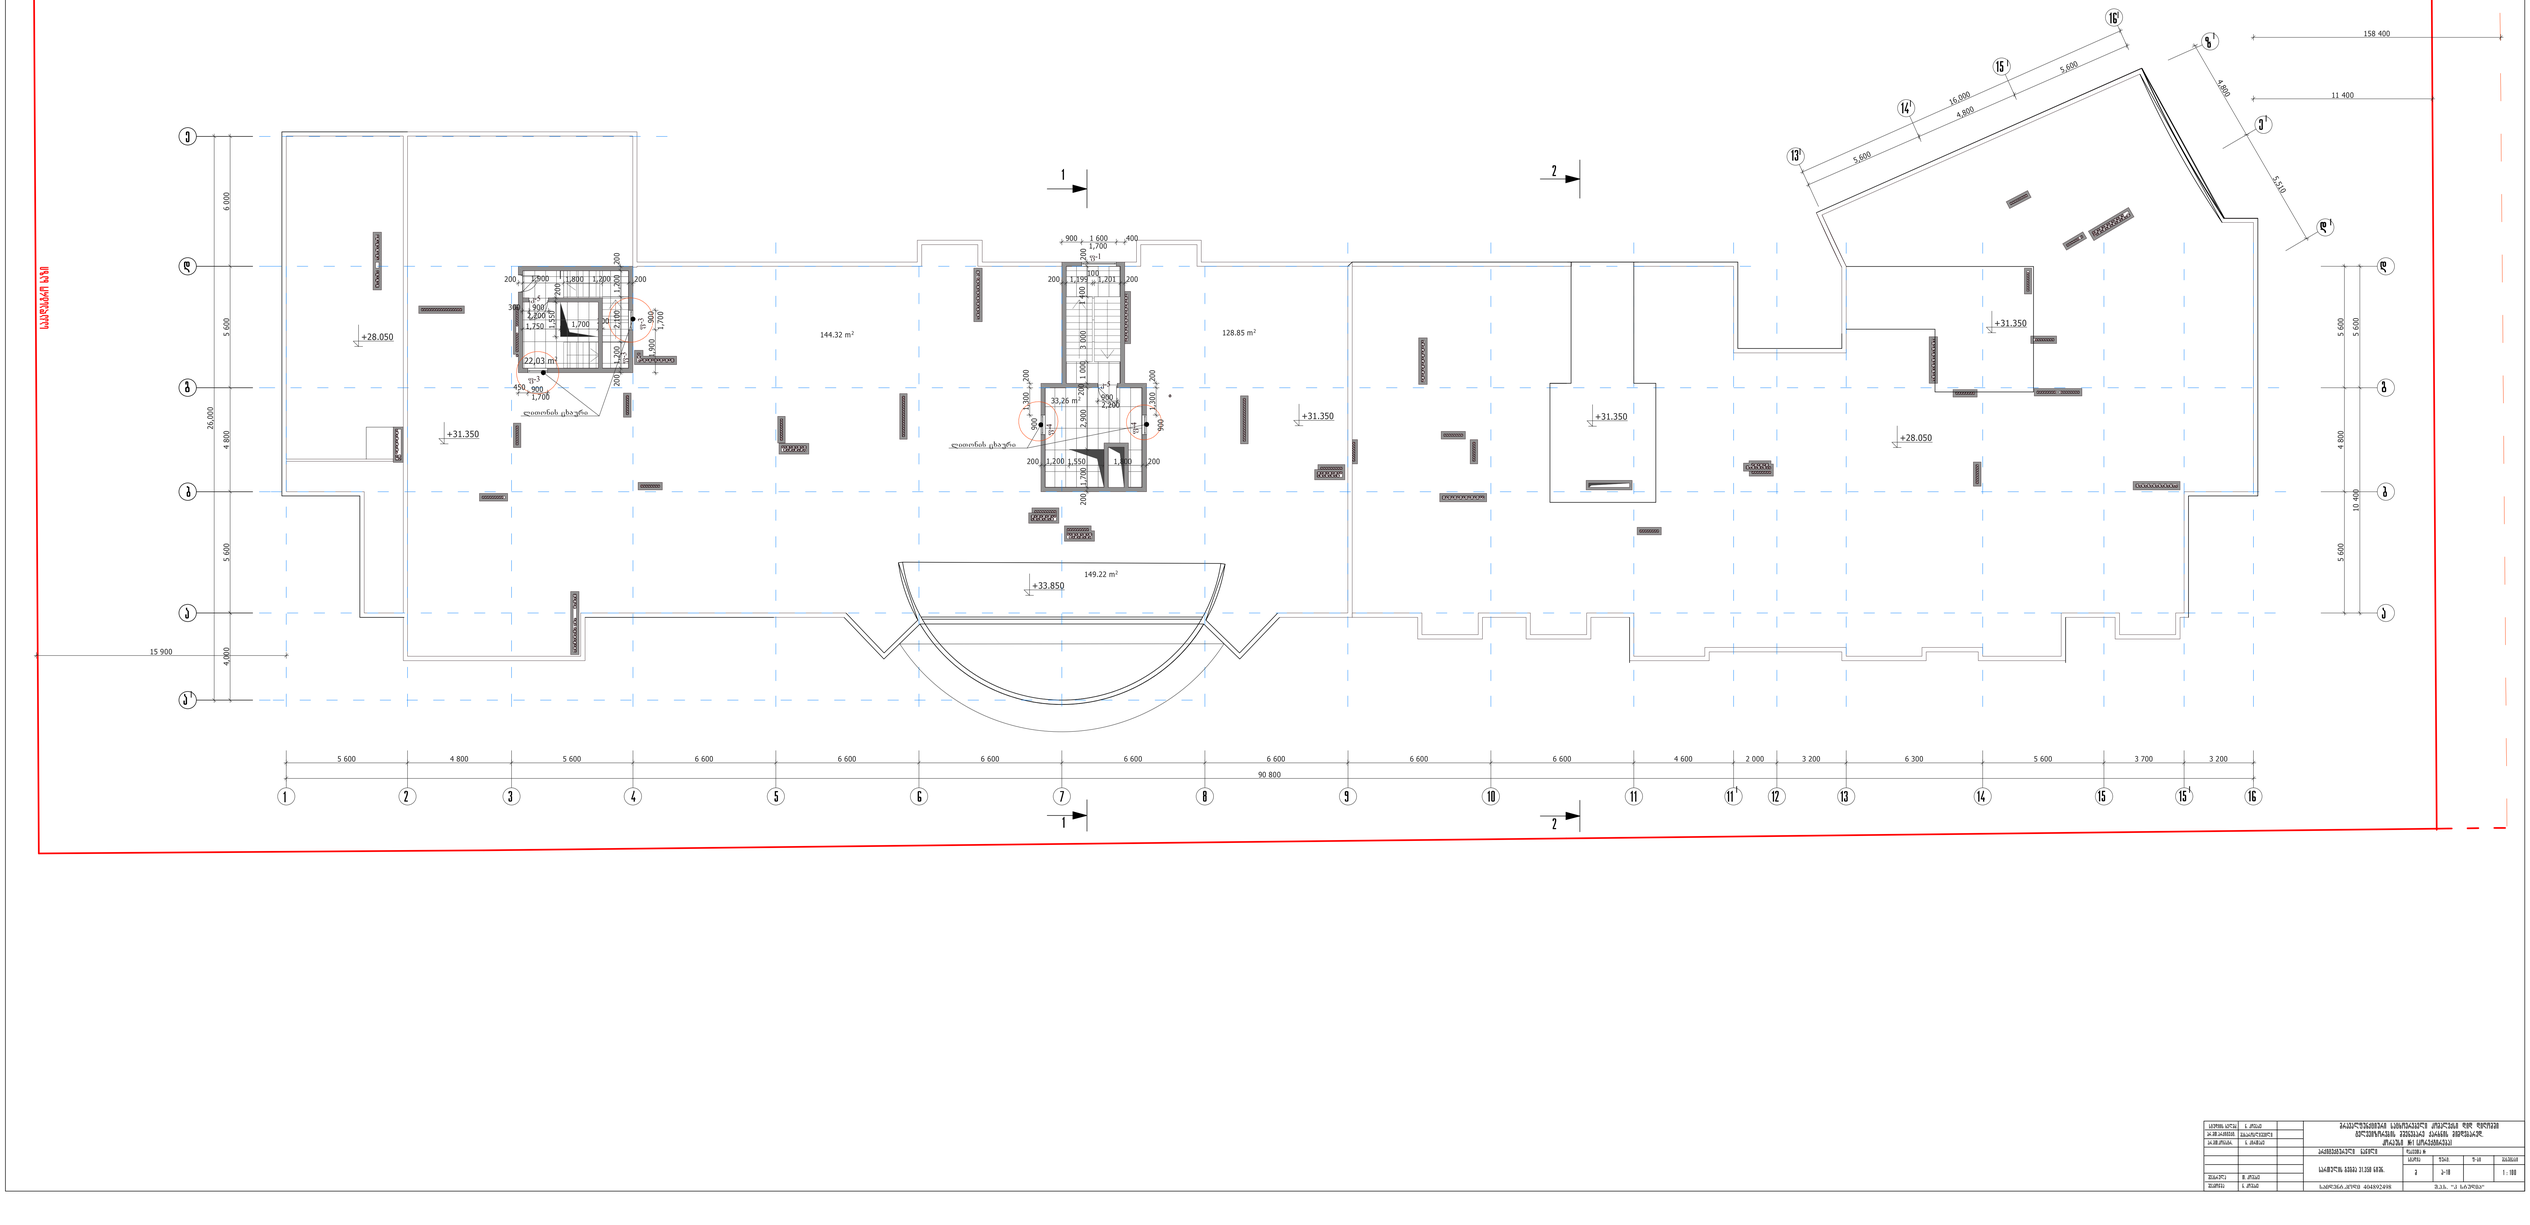
+28.050
+31.350
+33.850
+31.350
+31.350
+28.050
+31.350
144.32 m²
128.85 m²
149.22 m²
22,03 m²
33,26 m²
1
2
158 400
11 400
16,000
4,800
5,600
5,600
4,800
5,710
6 000
5 600
4 800
5 600
4 800
5 600
10 400
5 600
26,000
4 800
5 600
4 000
15 900
5 600
4 800
5 600
6 600
6 600
6 600
6 600
6 600
6 600
6 600
4 600
2 000
3 200
6 300
5 600
3 700
3 200
90 800
1
2
3
4
5
6
7
8
9
10
11
11¹
12
13
14
15
15¹
16

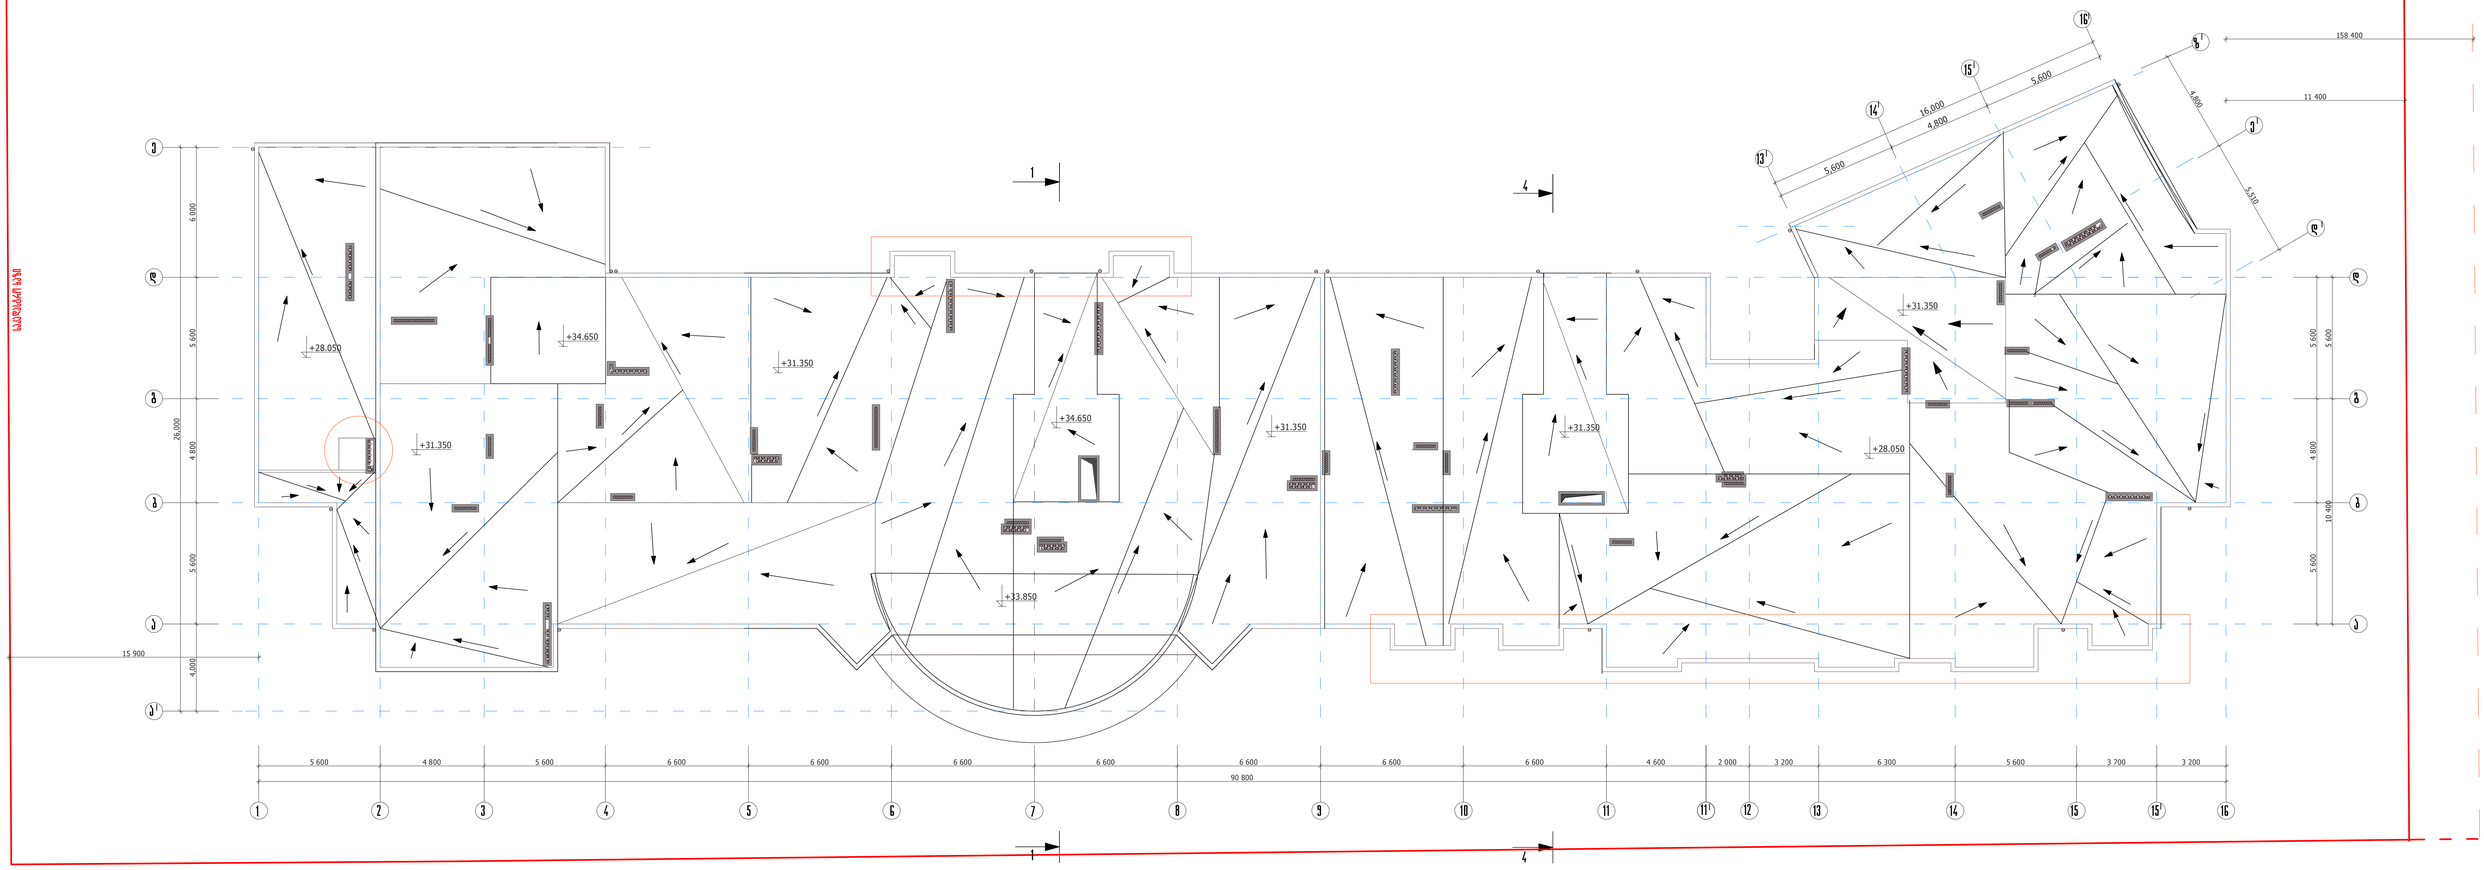

შენიშვნა

1.წყალსიმაღლეები მიღებულია იყო შიდა, კონტრაცია გაითვალისწინებით, მიმდინარე დახრილები და წყალსიმაღლეები მიღებულია ობის გარე ფასადზე.
2.შეკეთებულია სახურავის კონსტრუქციები.
3.კედლებიდან გაიკეთებული.

პროექტის ხელმძღვანელი	ს. კოპალეიშვილი		შპს "ტექნიკური ინსპექტირების ცენტრი"
პროექტირების ხელმძღვანელი	ნ.ბაბილოძე		
პროექტის მთავარი არქიტექტორი	ნ. ტაბიძე		
შემსრულებელი	მ. კოპალეიშვილი		
შემოწმებული	ნ. კოპალეიშვილი		
