
გრუნტის ცვლიბის გეგმა
მ 1:500

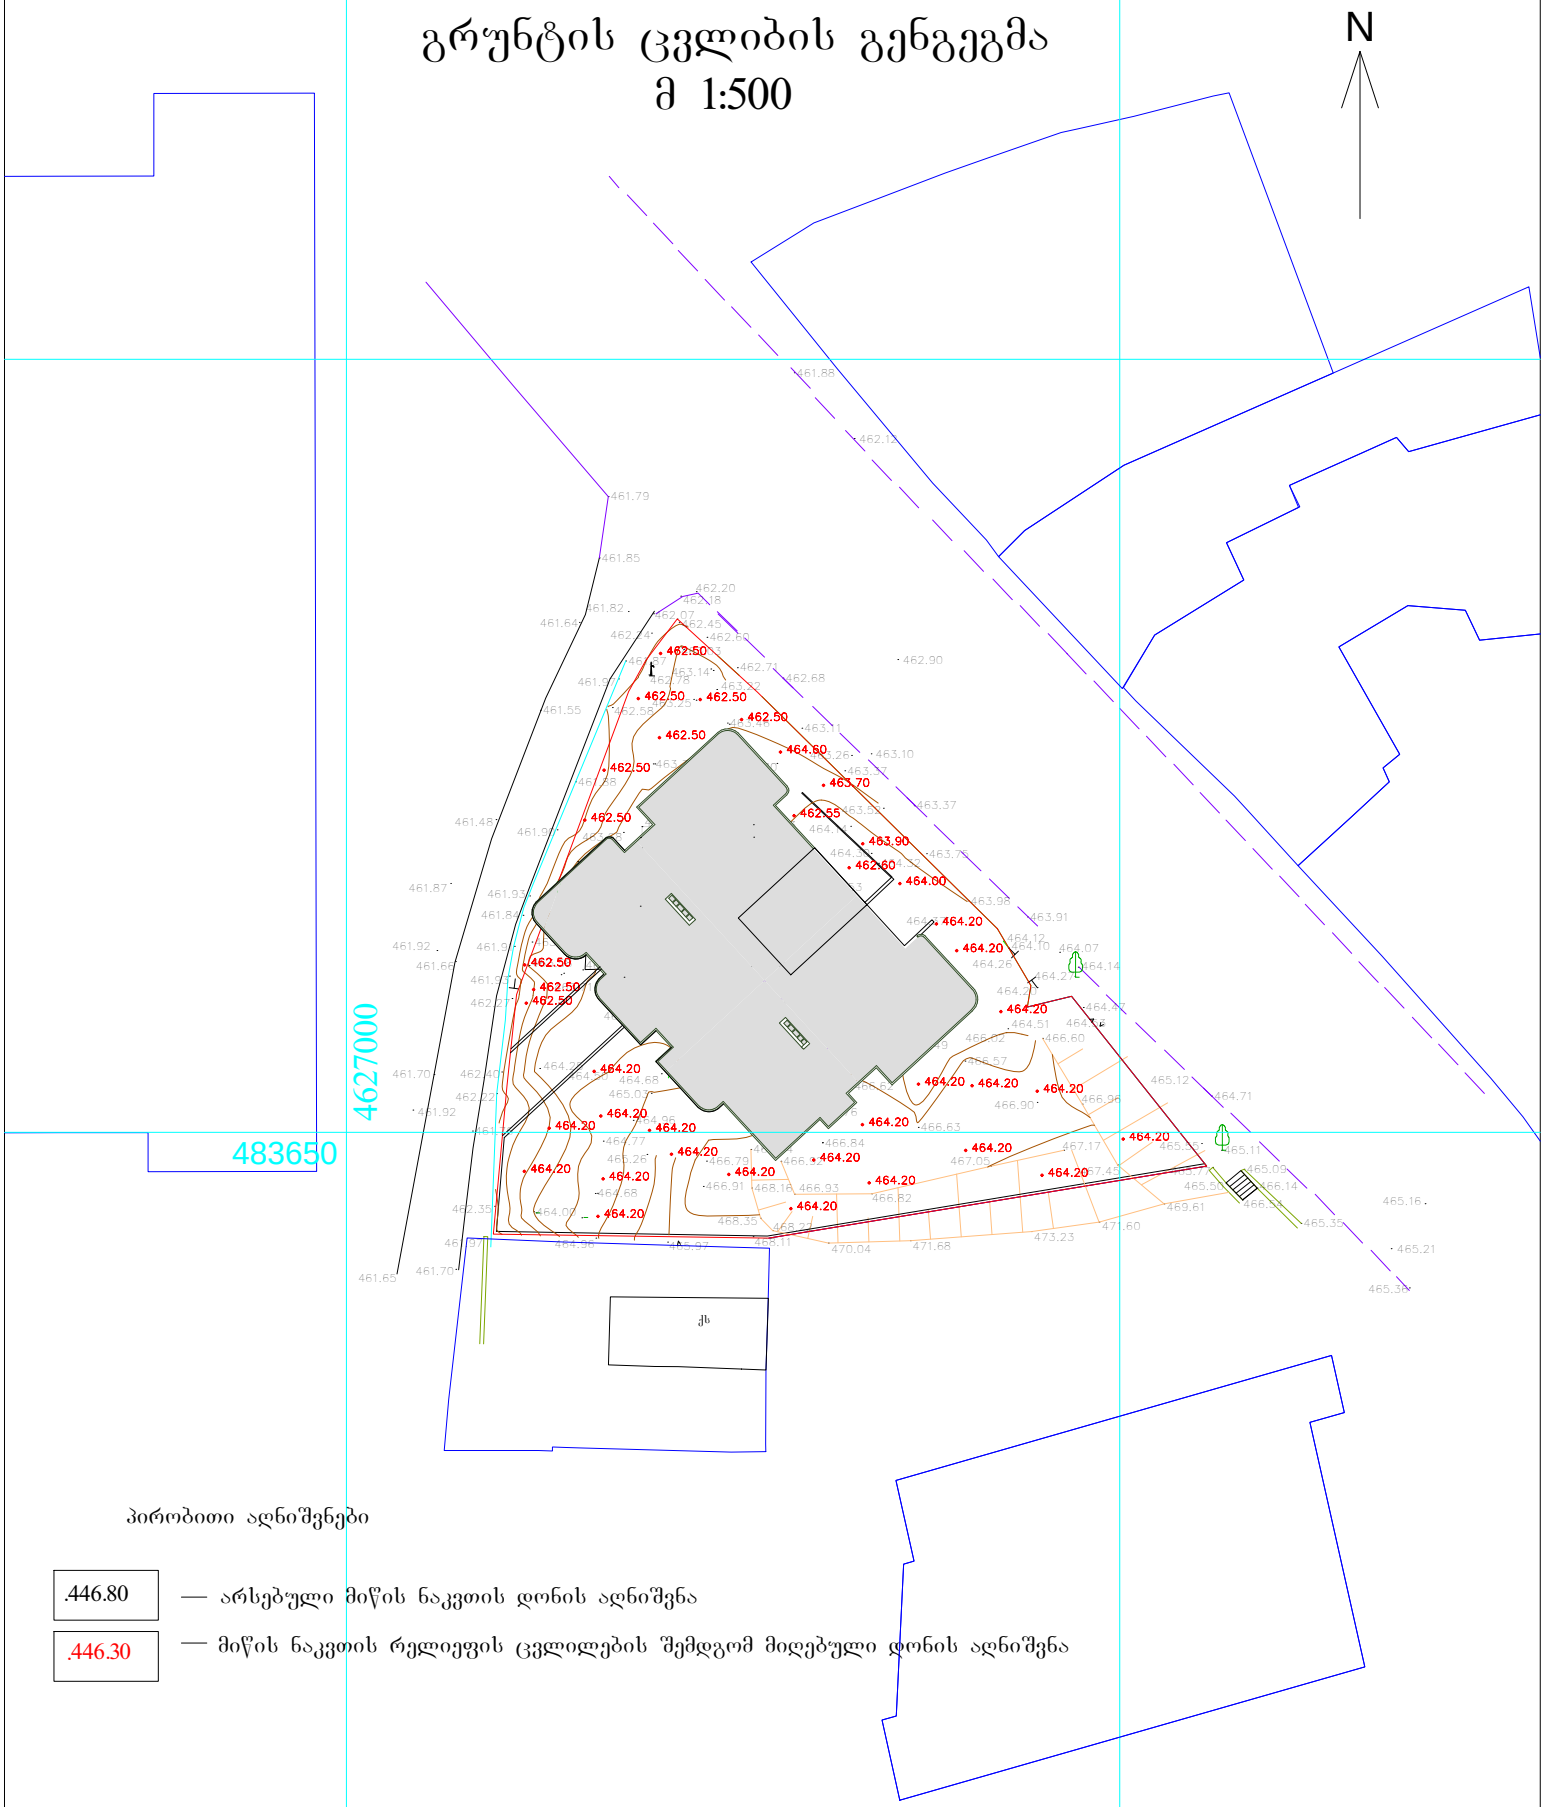

პირობითი აღნიშვნები

.446.80	— არსებული მიწის ნაკვთის დონის აღნიშვნა
.446.30	— მიწის ნაკვთის რელიეფის ცვლილების შემდგომ მიღებული დონის აღნიშვნა

2015 წ	შ.პ.ს "ბესტ ჰაუსი"		დამკვეთი
პროექტის მთ.არქ		თ. კვირცხალია	ზაზა ციცქიშვილი
შეასრულა		თ. კვირცხალია	
ქ. თბილისი ივ. ივანოვის №45 ნაკვეთი 01.11.05.033.085	გრუნტის ცვლიბის გეგმა მ 1:500		ფურცელი არ-