
სიმაღლის განმსაზღვრელი გენგეგმა
მ 1:500

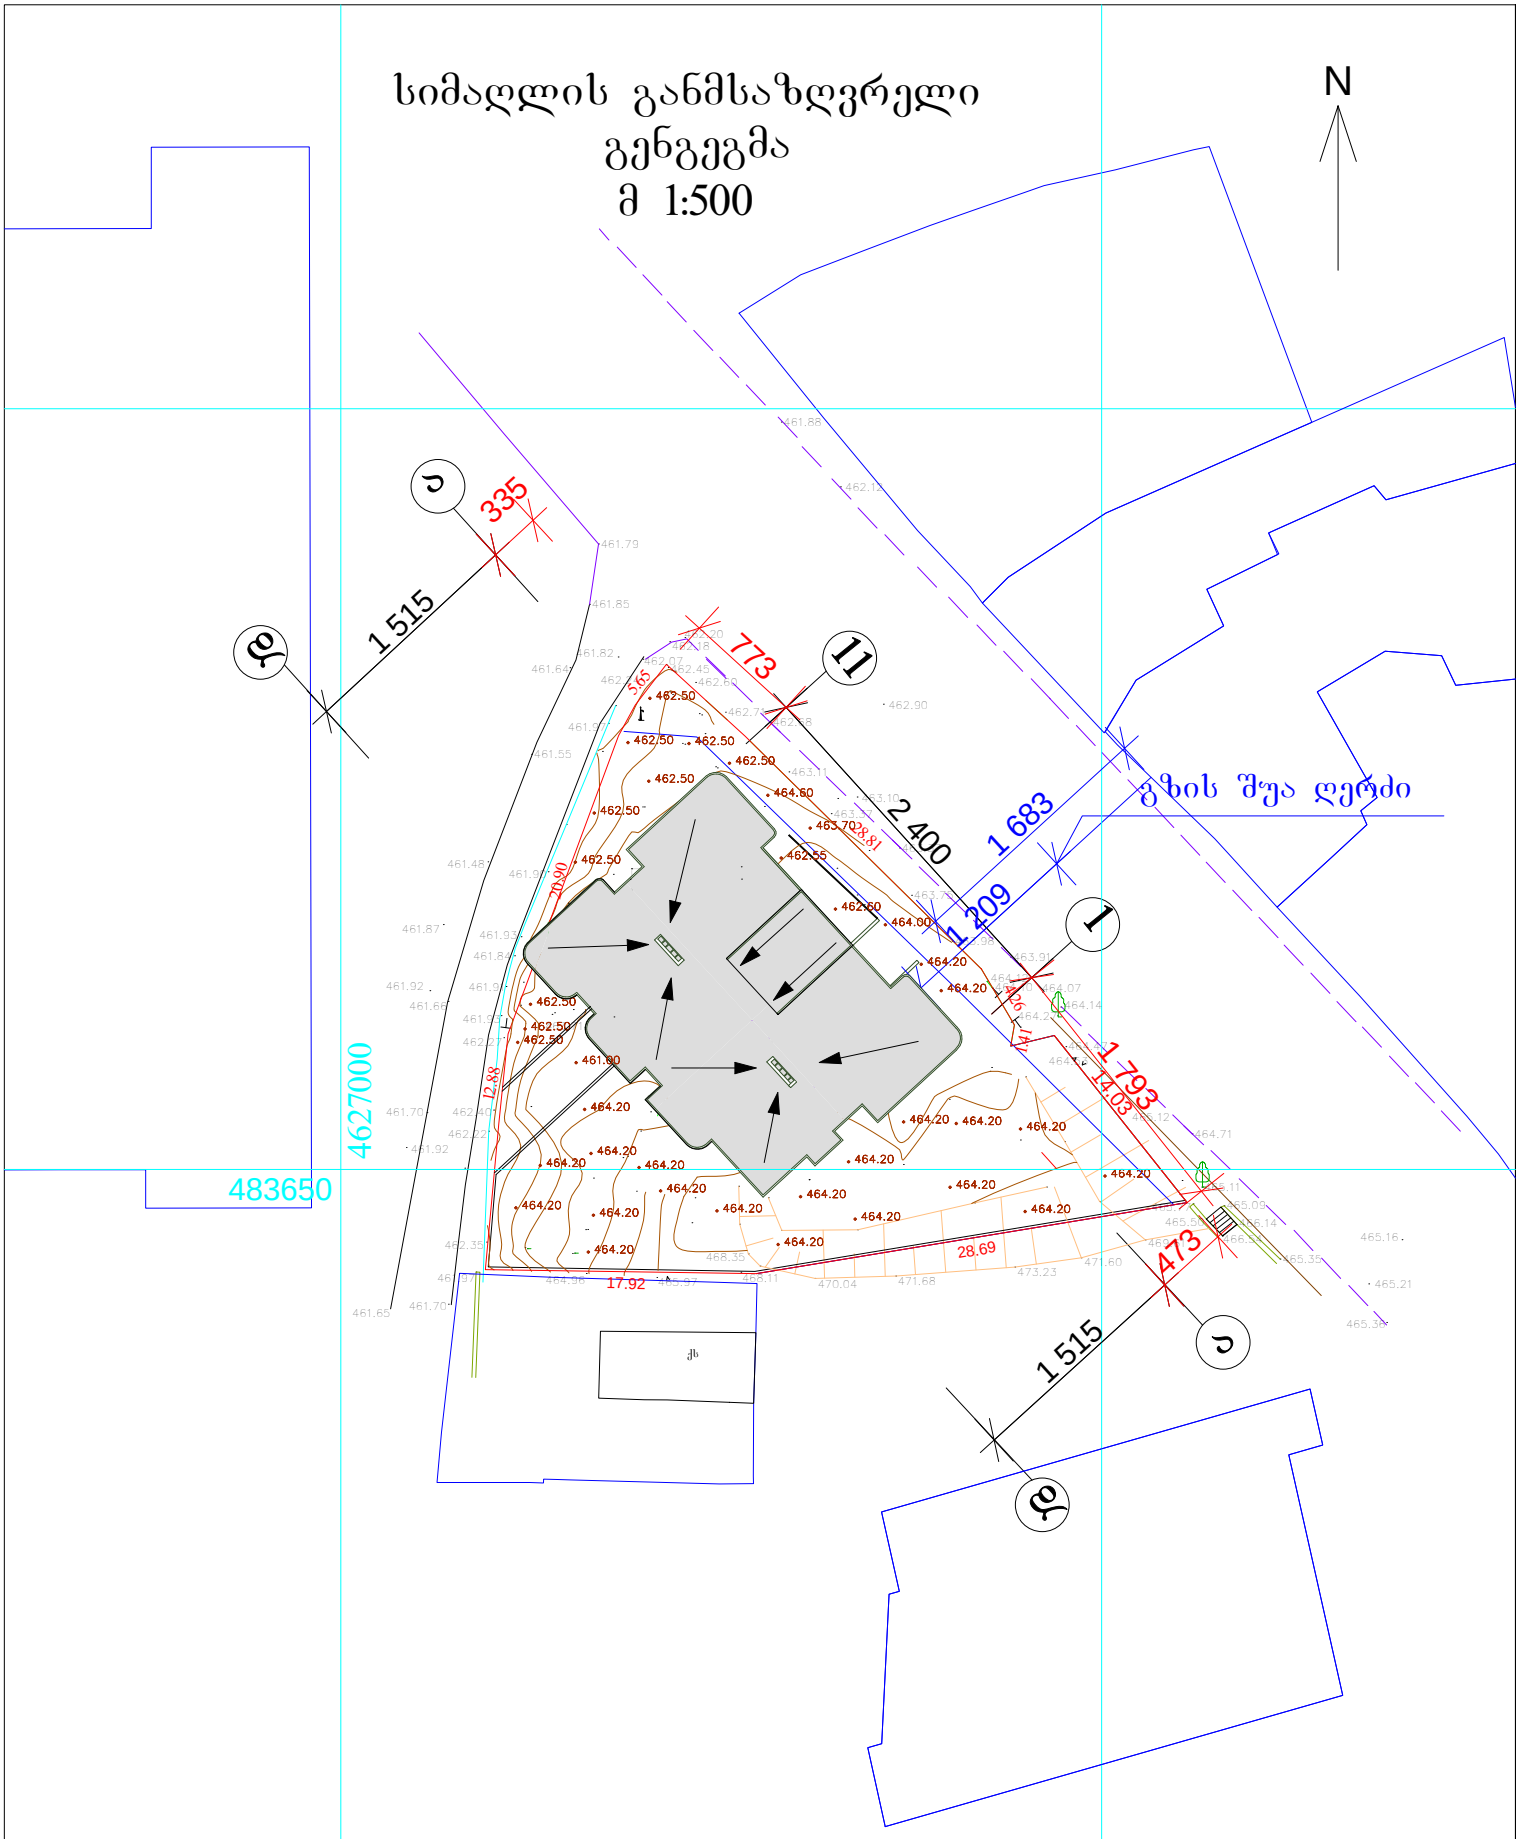


2015 წ	შ.პ.ს "ბესტ ჰაუსი"		დამკვეთი
პროექტის მთ.არქ		თ. კვირცხალია	ზაზა ციცქიშვილი
შესასრულა		თ. კვირცხალია	
ქ. თბილისი ი.ჭ. ივანოვის №45 ნაკვეთი 01.11.05.033.085	სიმაღლის განმსაზღვრელი გენგეგმა მ 1:500		შურცელი არ-

სიმაღლის განმსაზღვრელი სხივი

სიმაღლის სქემა
მ 1:200

L12.09 : Y 0.4 = H 30.20

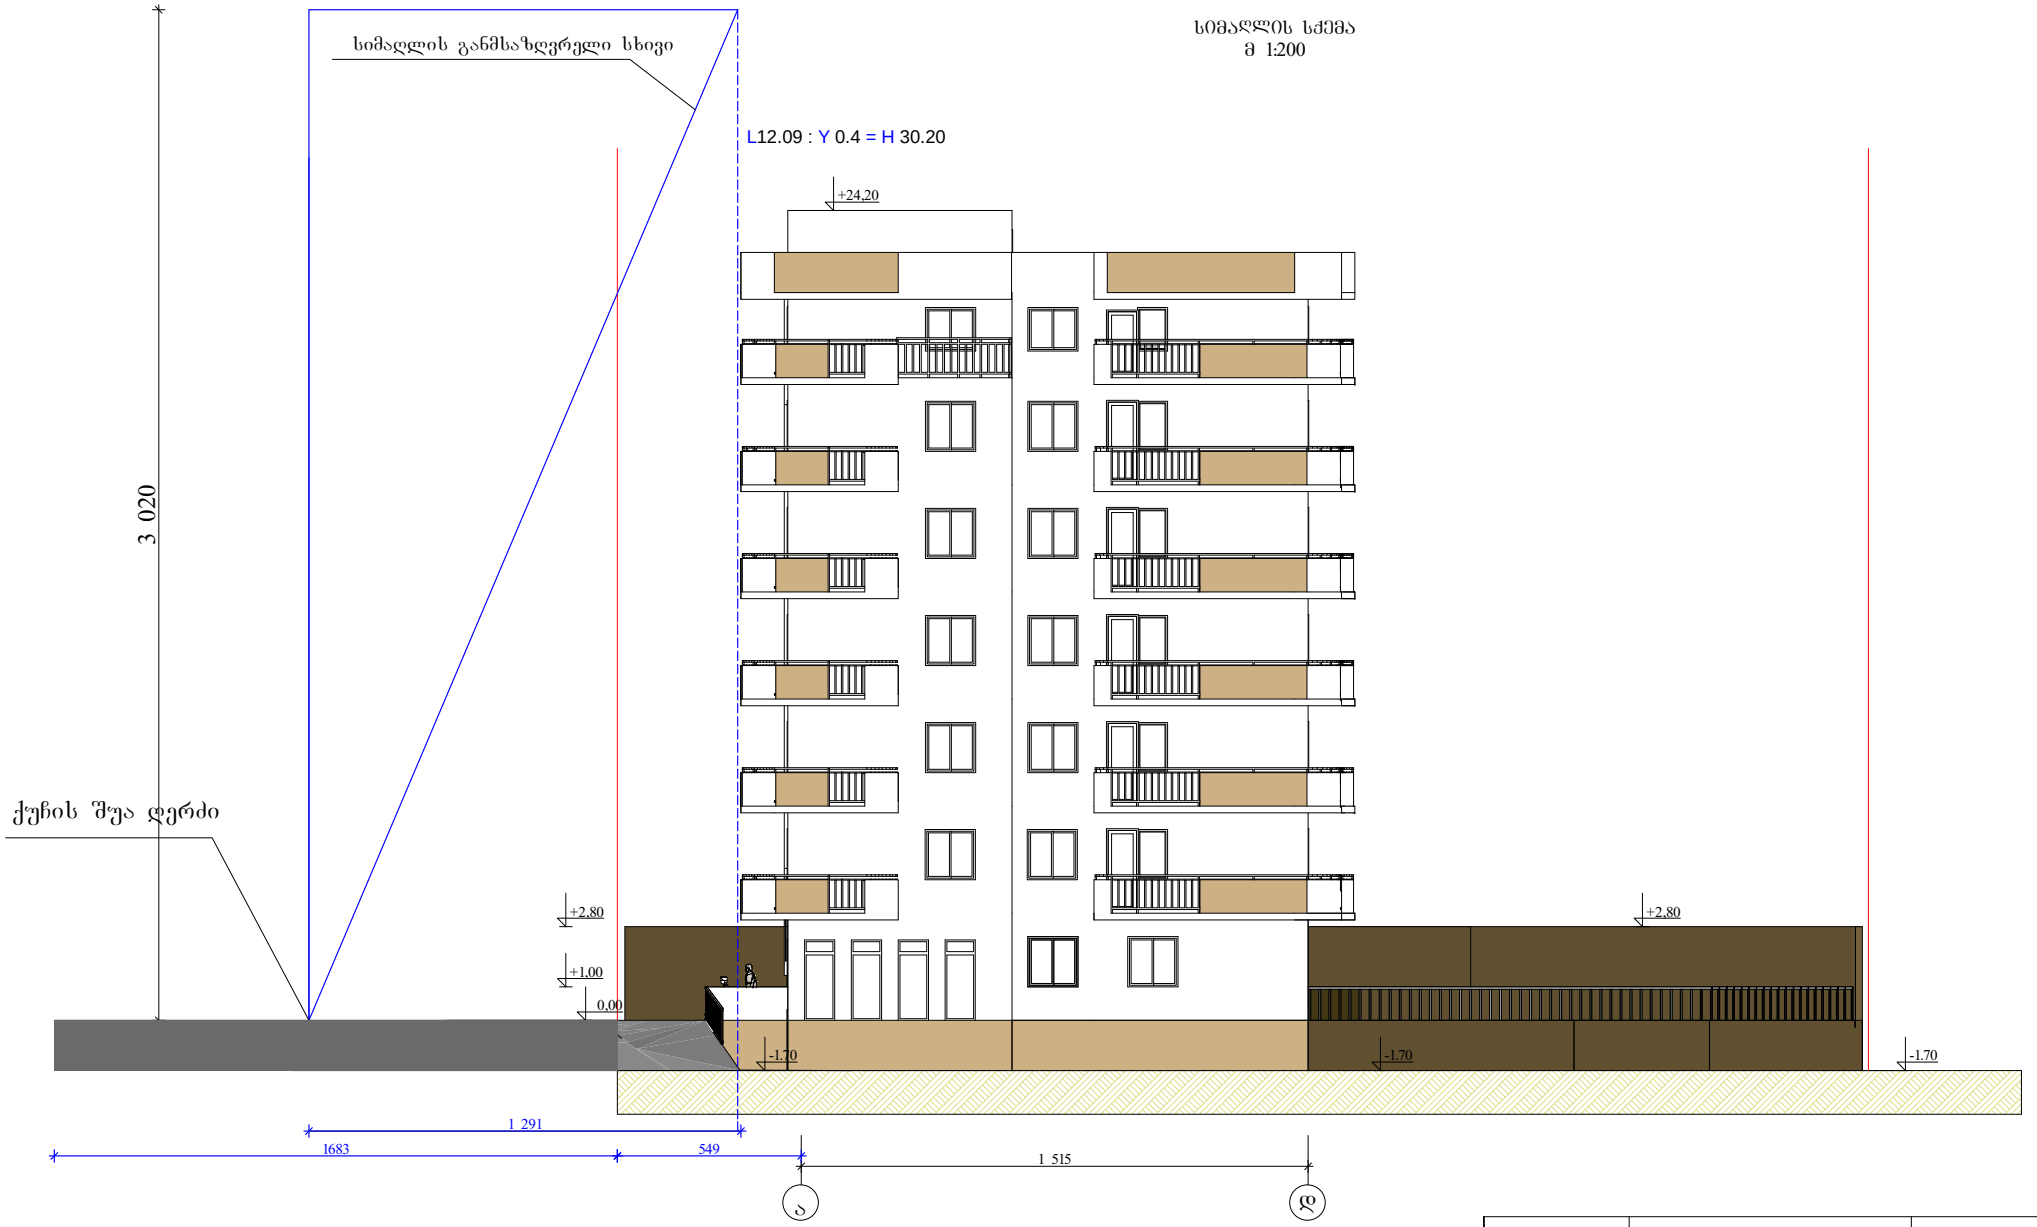

2015 წ	შ.პ.ს "ბესტ ჰაუსი"		დამკვეთი
პროექტის მთ.არქ		თ. კვირცხალია	ზაზა ცოცქიშვილი
შემსრულა		თ. კვირცხალია	
ქ. თბილისი ია. ივანოვის №45 ნაკვეთი 01.11.05.033.085		სიმაღლის სქემა მ 1:200	ფურცელი არ-