



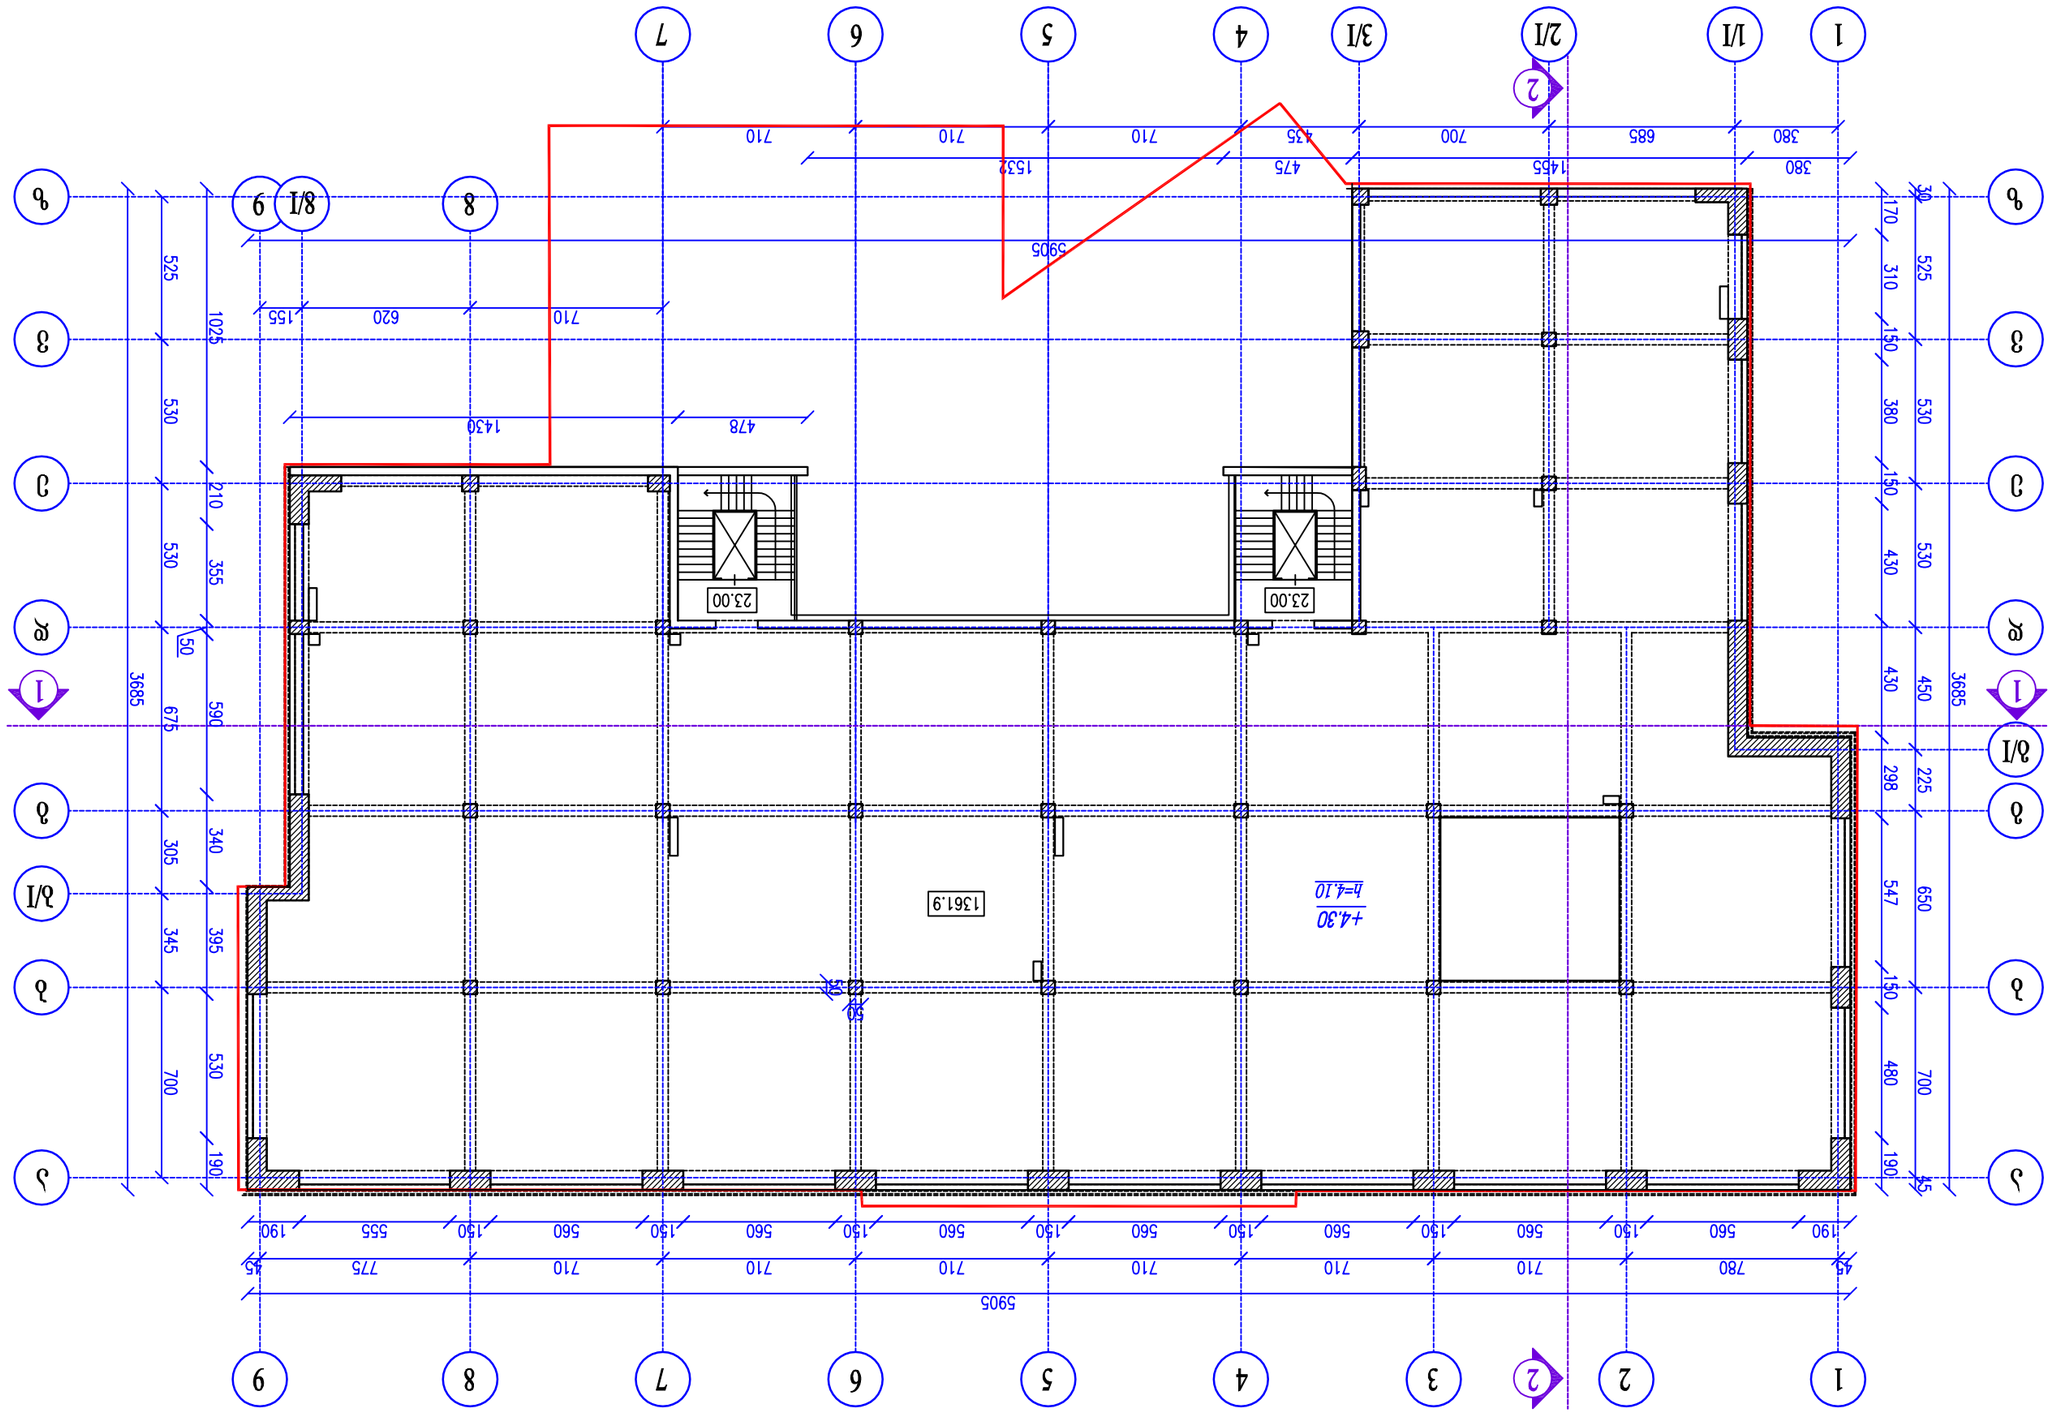














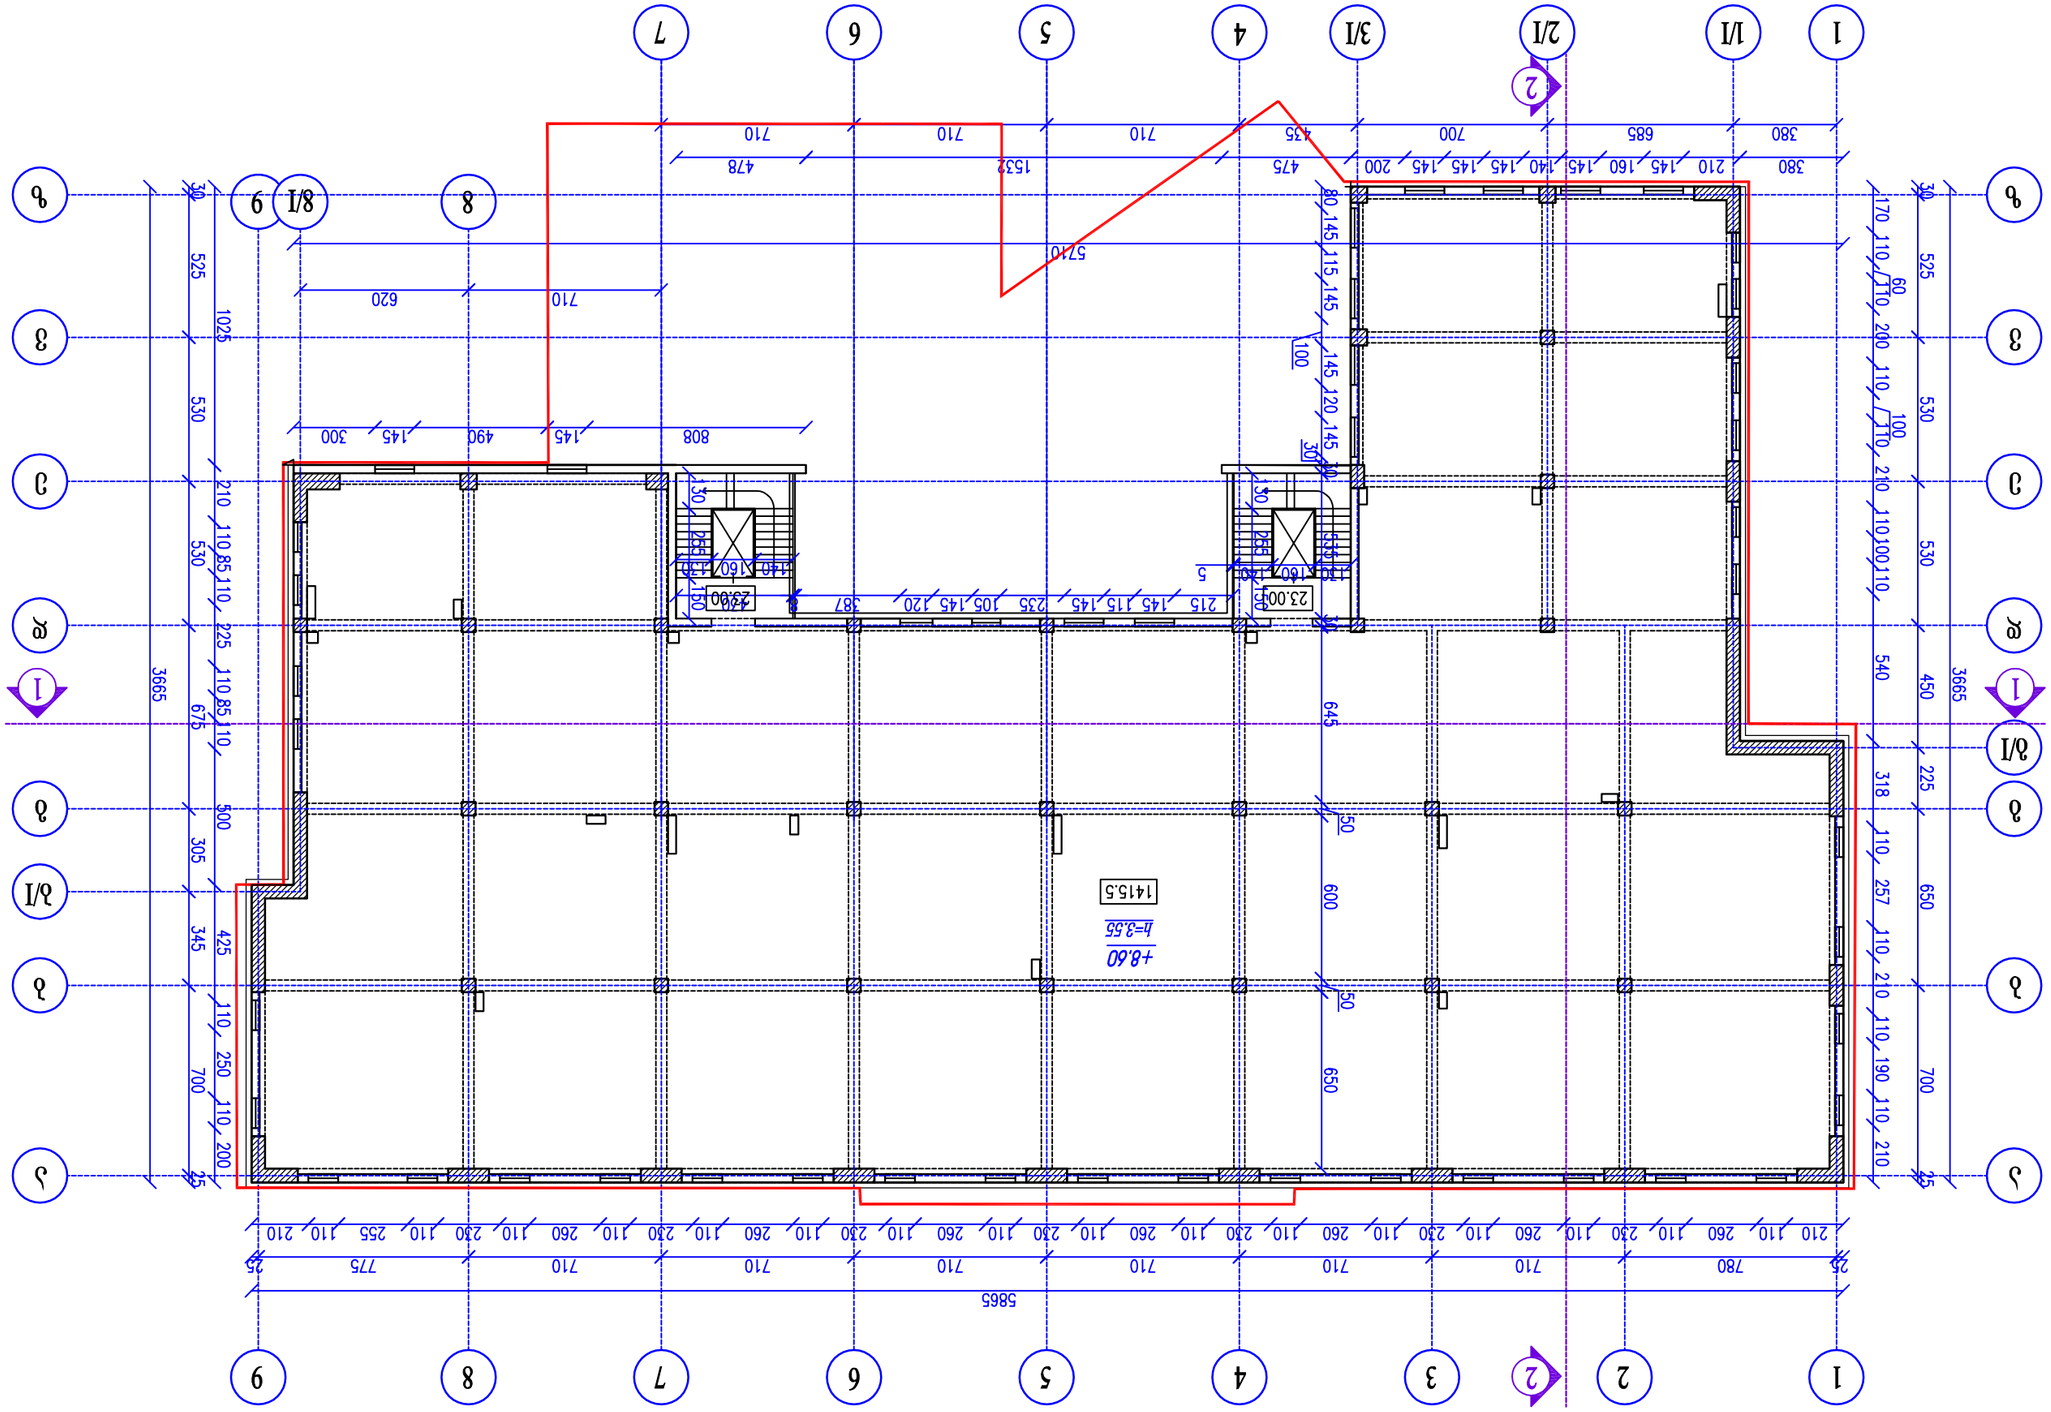








IV-სართულის გეგმა მ 1:200

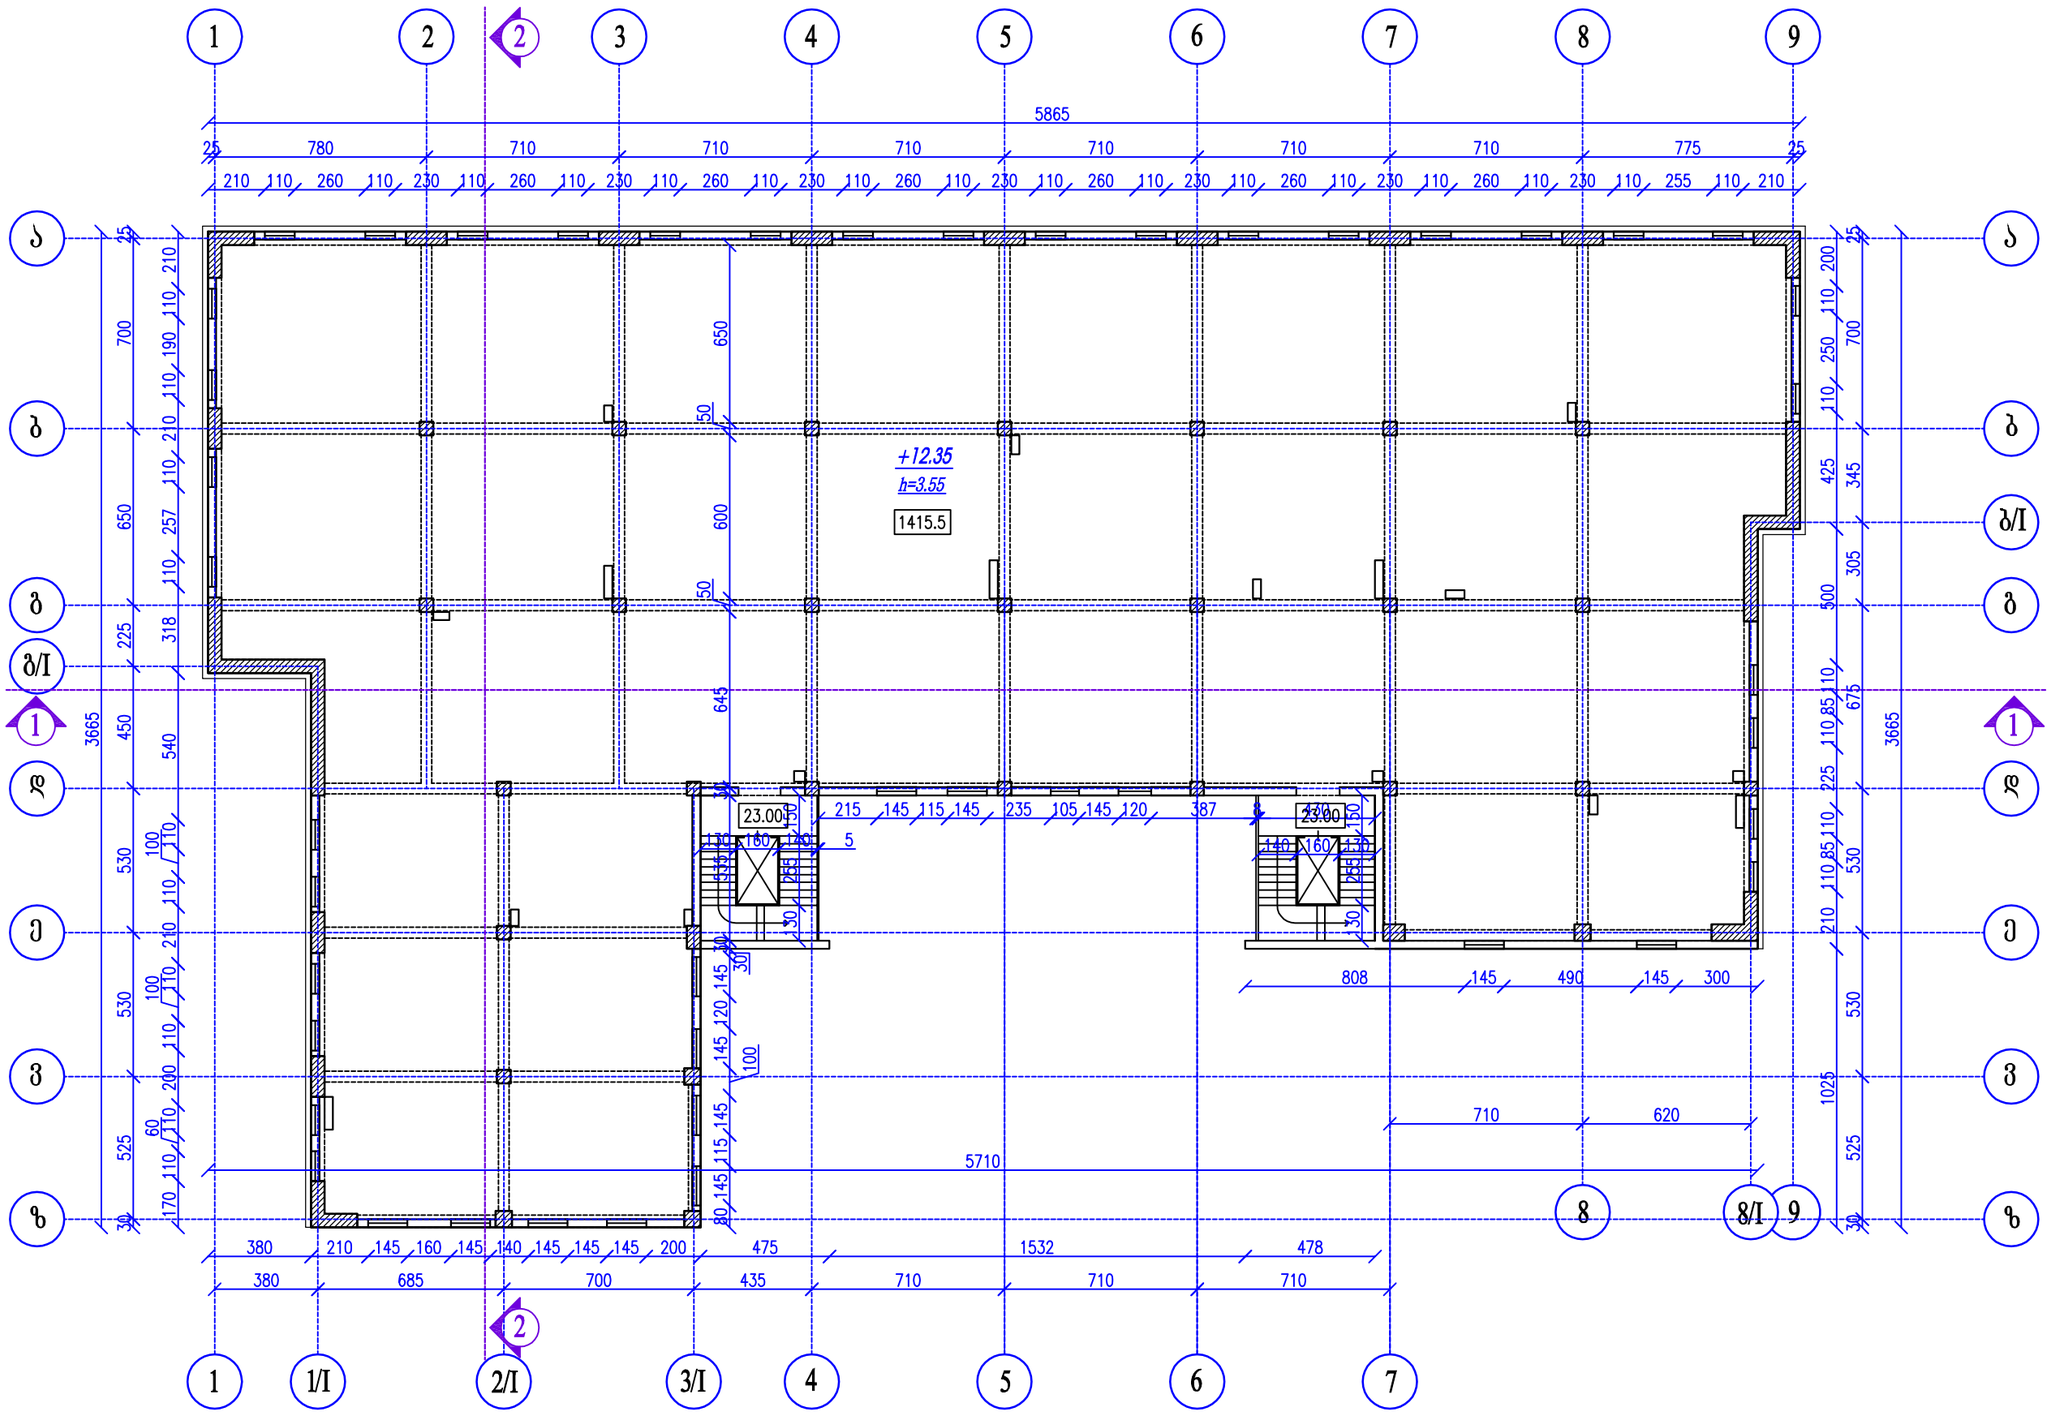

თბილისი 2012 წ

პირობითი აღნიშვნები

ე ქ ს პ ლ ი კ ა ც ი ა

შენიშვნა

მისამართი	თბილისი, ი.ჭავჭავაძის გამზ. ქ. №29
დამკვეთი	
შპს „pp„	

პროექტის სახელი

თანამდებობა	გვარი	ხელმოწერა
ავტორი	თ. ესიავა	
ხელმძღვანელი	თ. ესიავა	

ი/მ. თენგიზ ესიავა
ელ. ფოსტა
Tengoge@mail.ru
ტელ. +995 579 985 995
ს/კ 02001003670

მასშტაბი	IV სართულის გეგმა
1:200	

სტადია	შურცლის №	შურცლები
მ.პ.	5	17


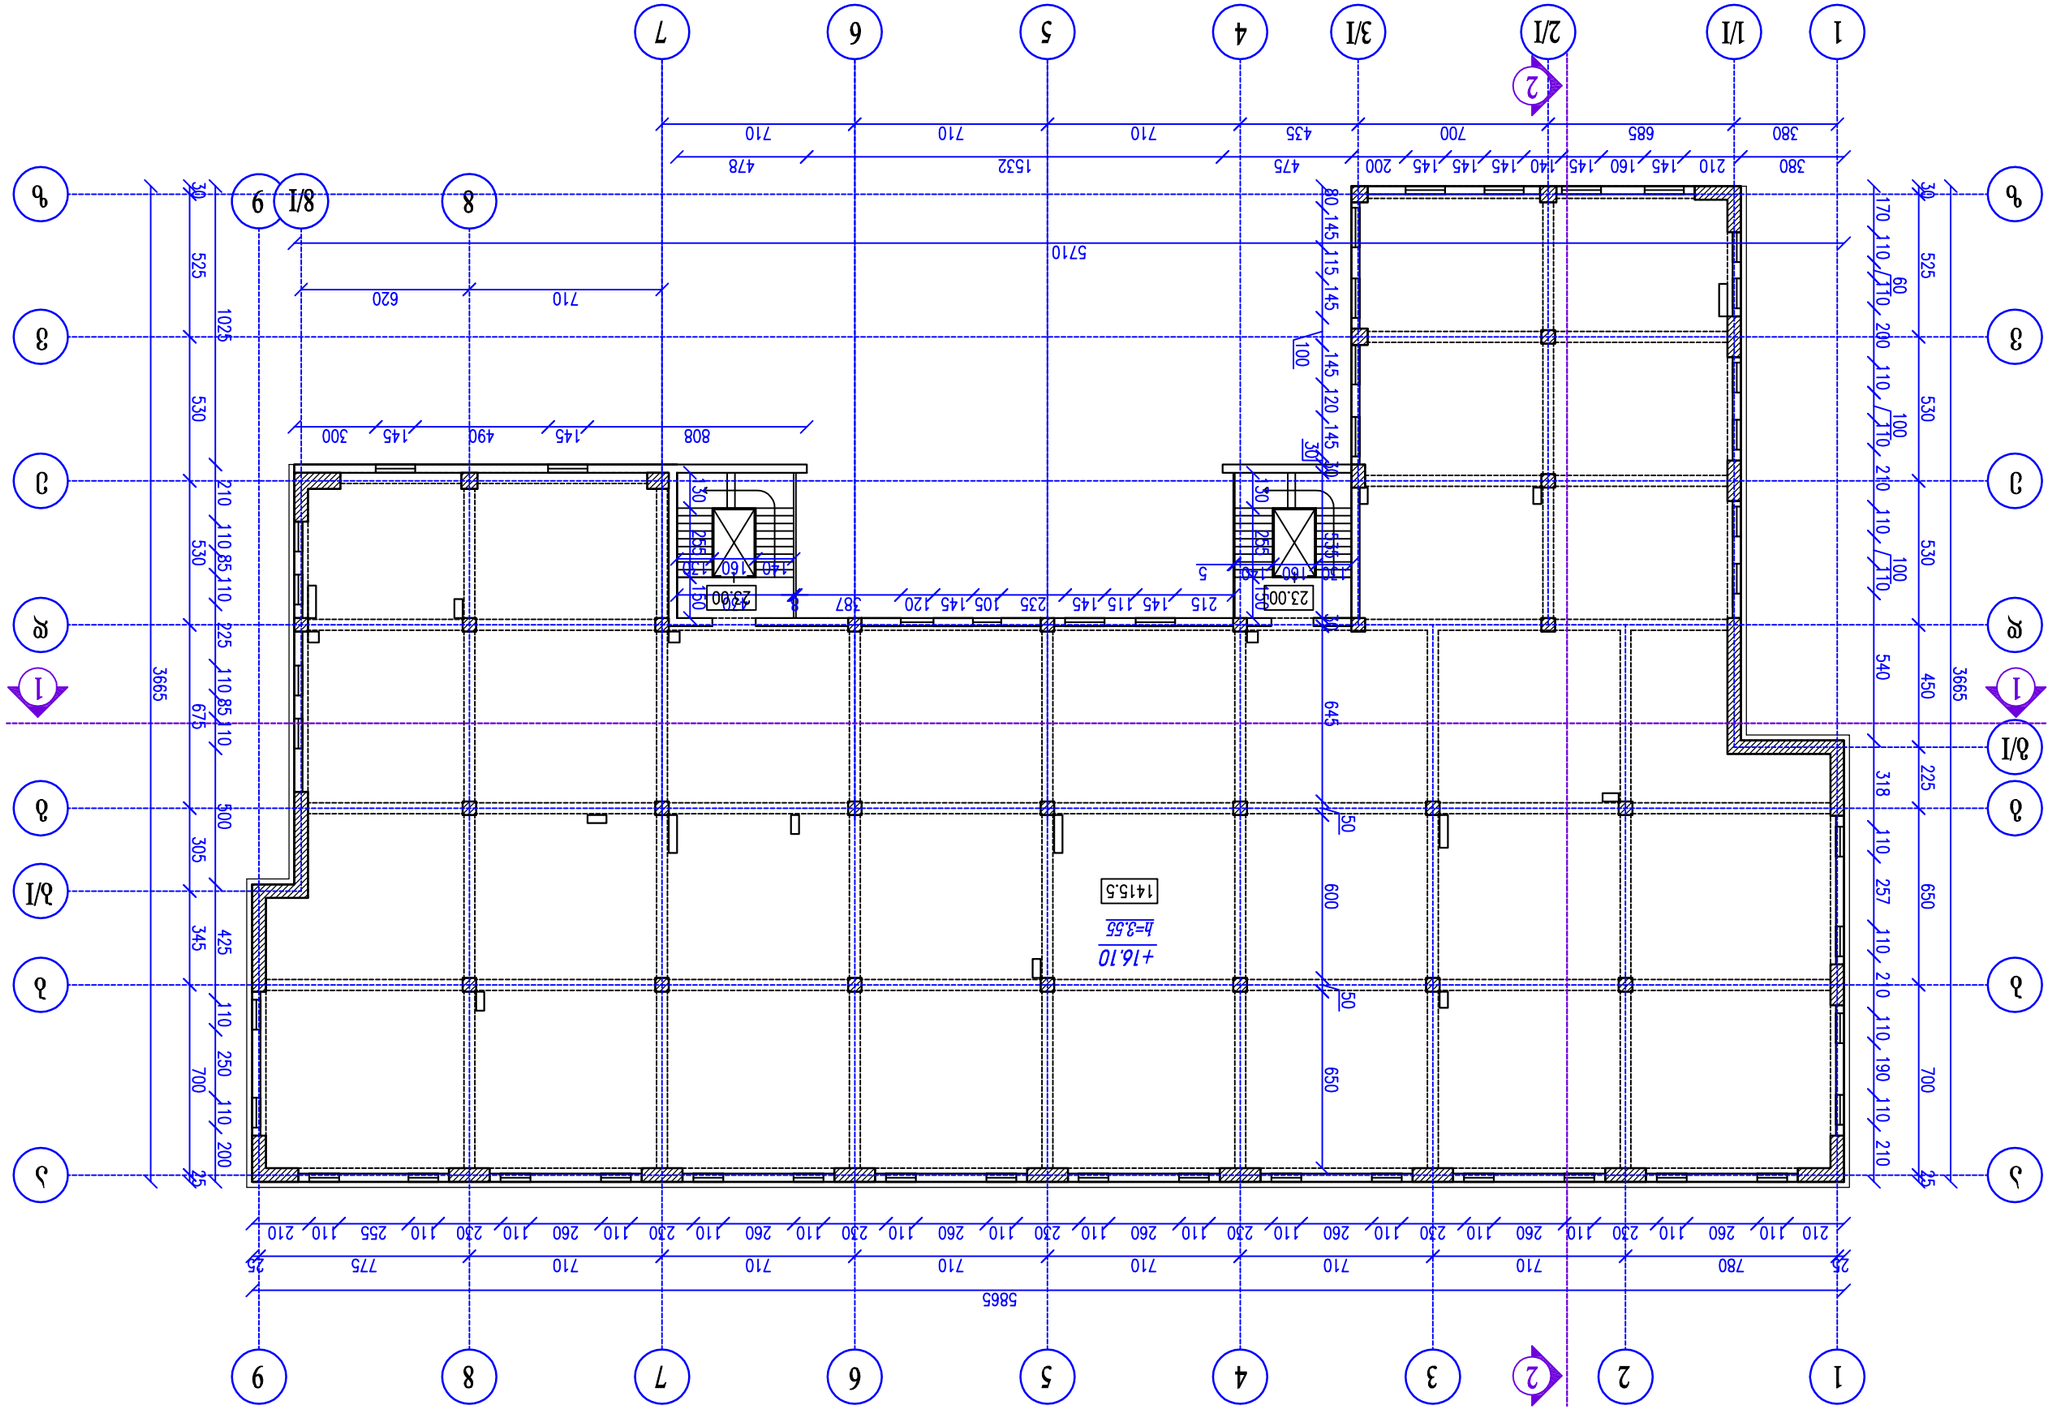









Формат А3


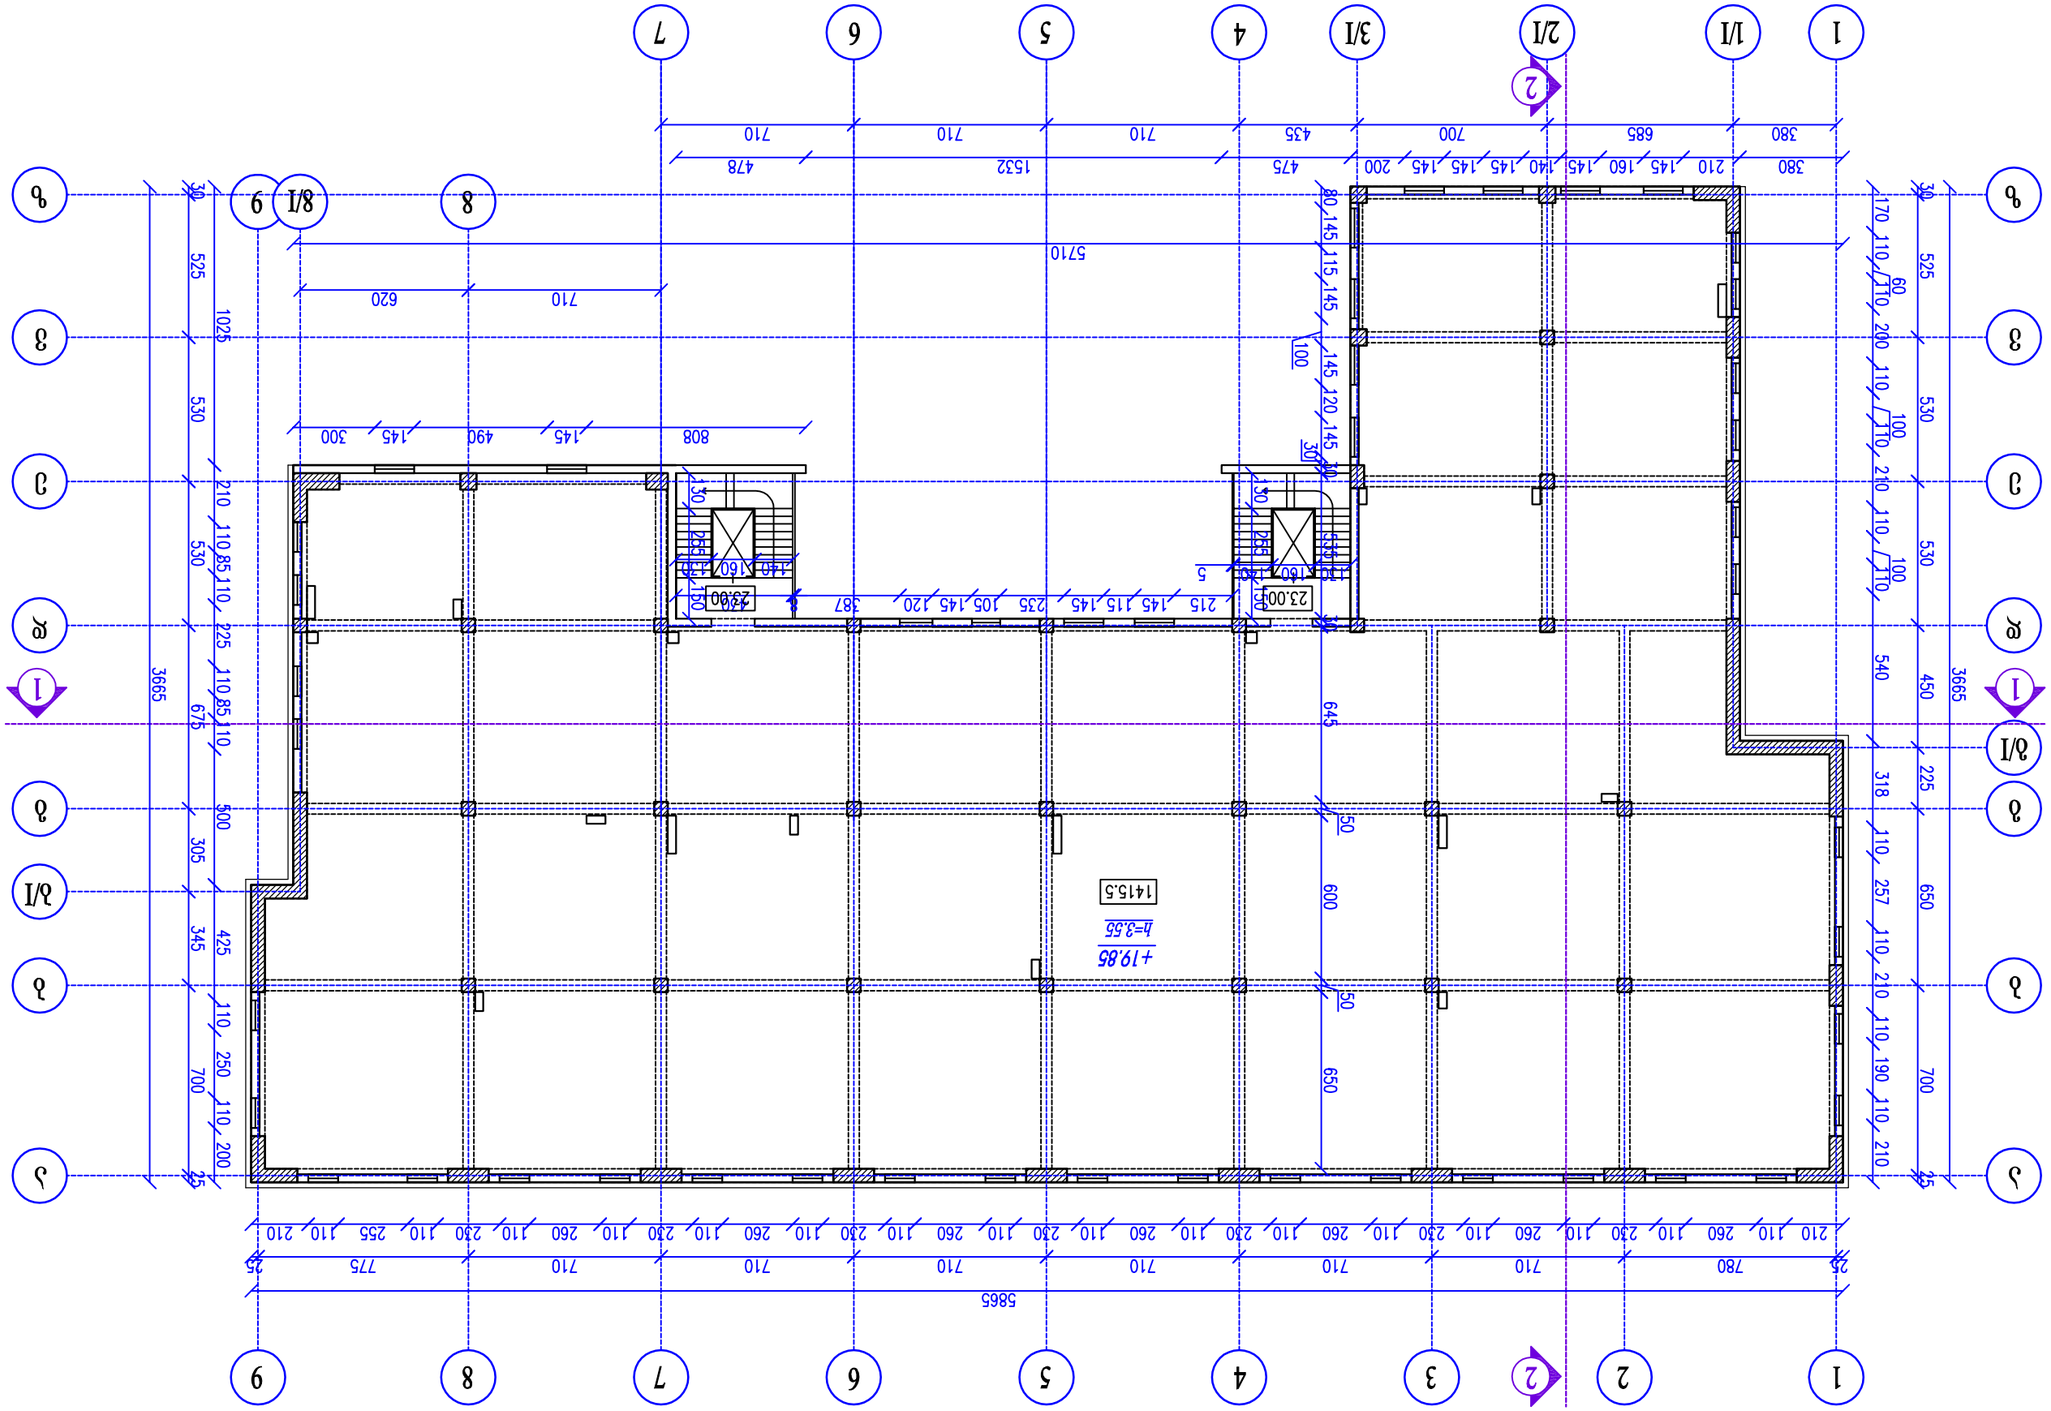














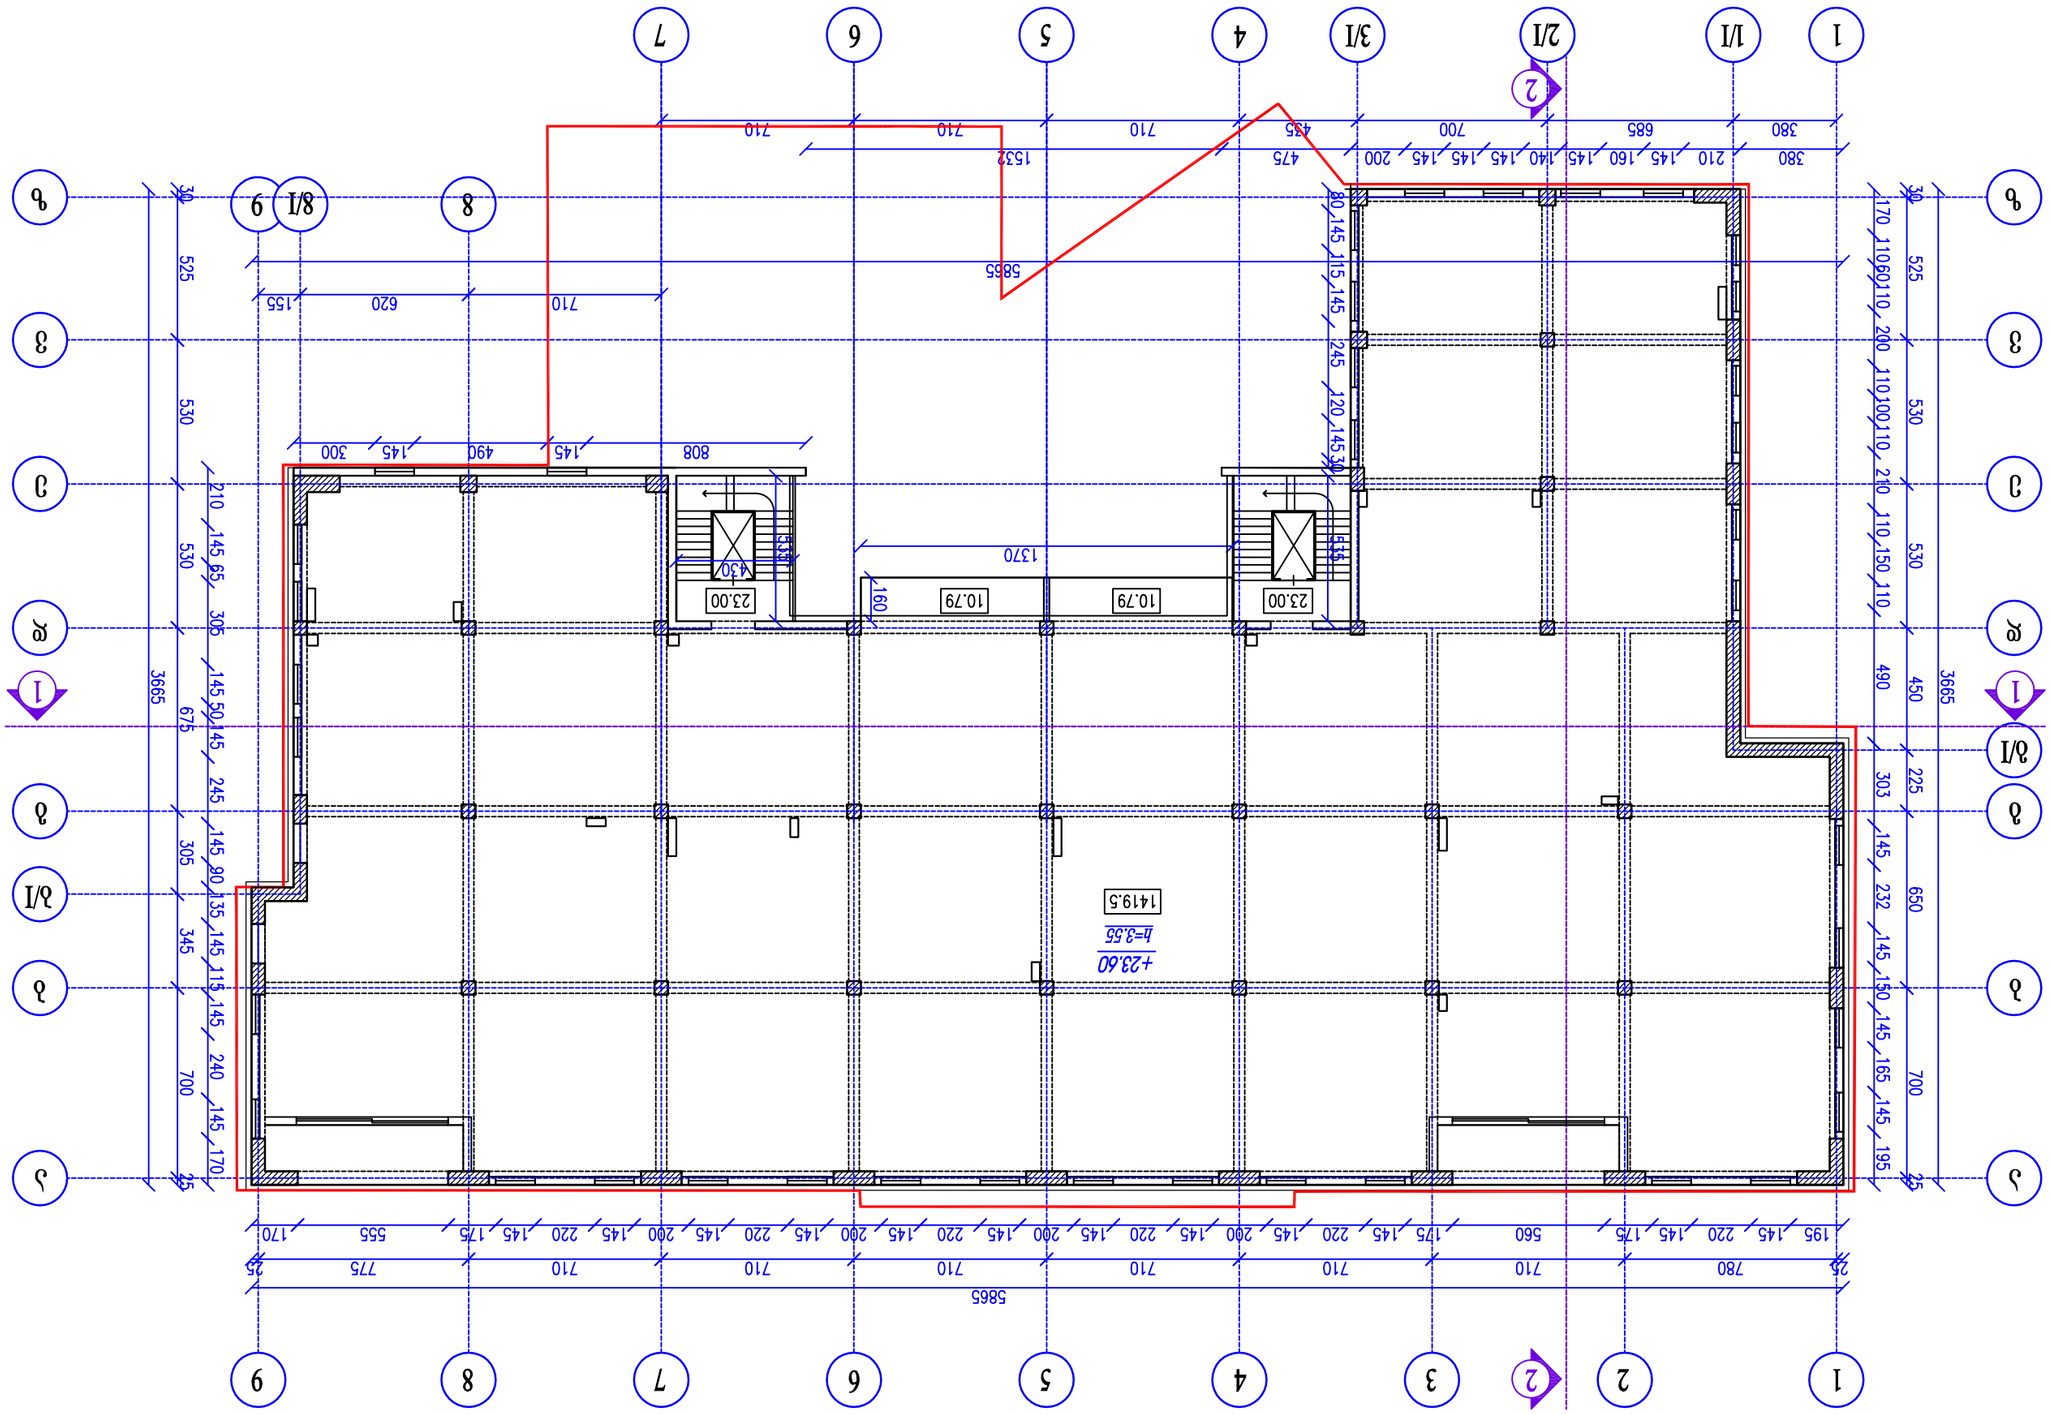

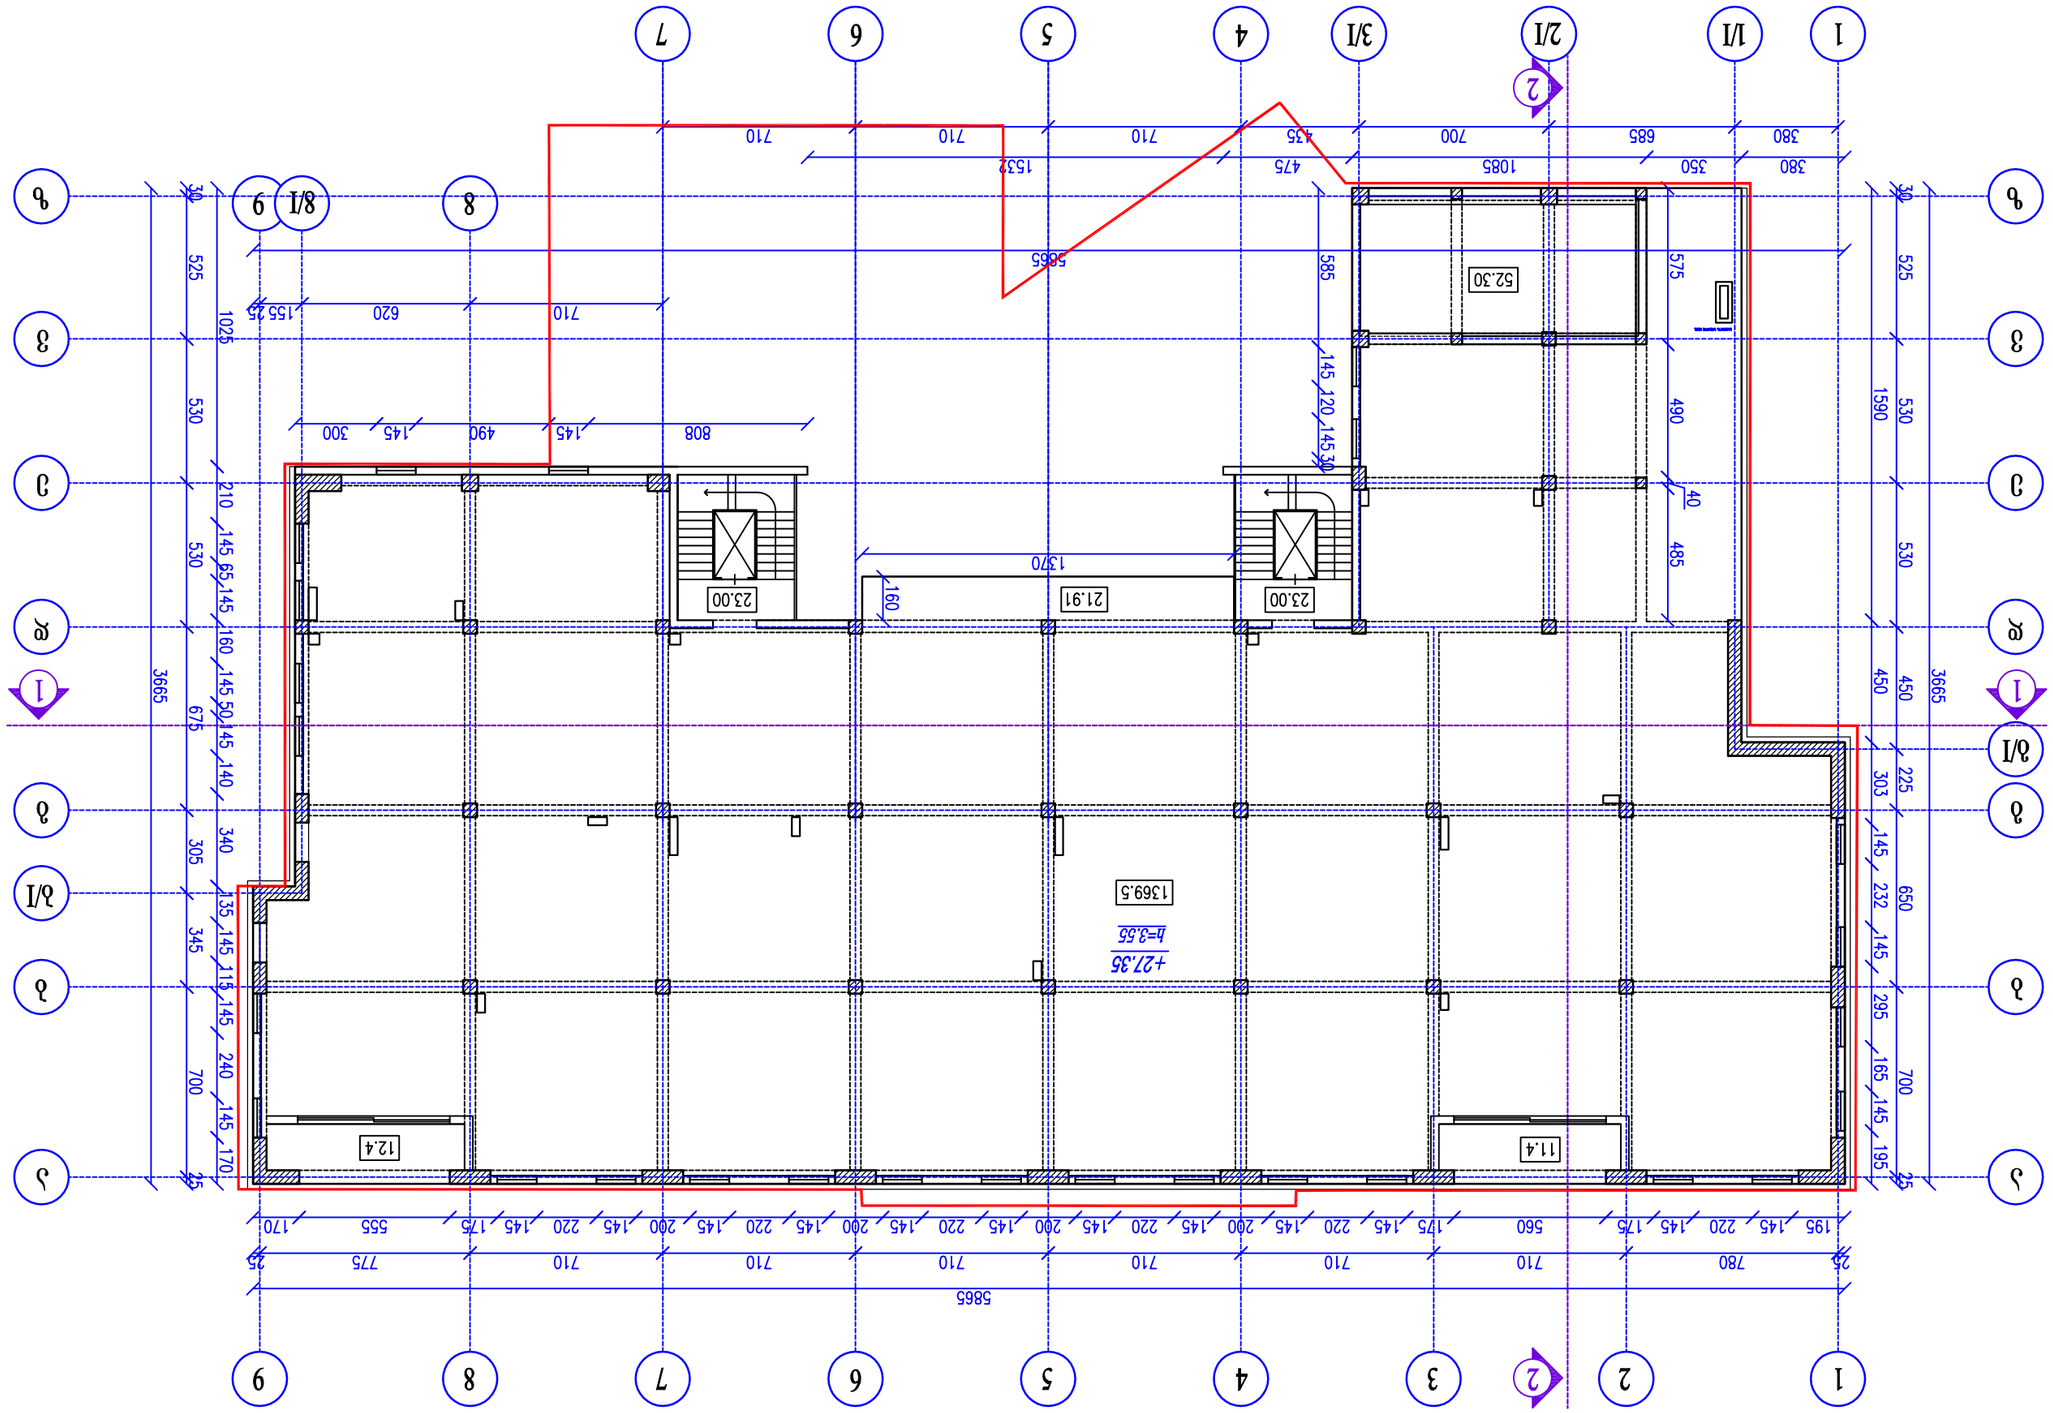














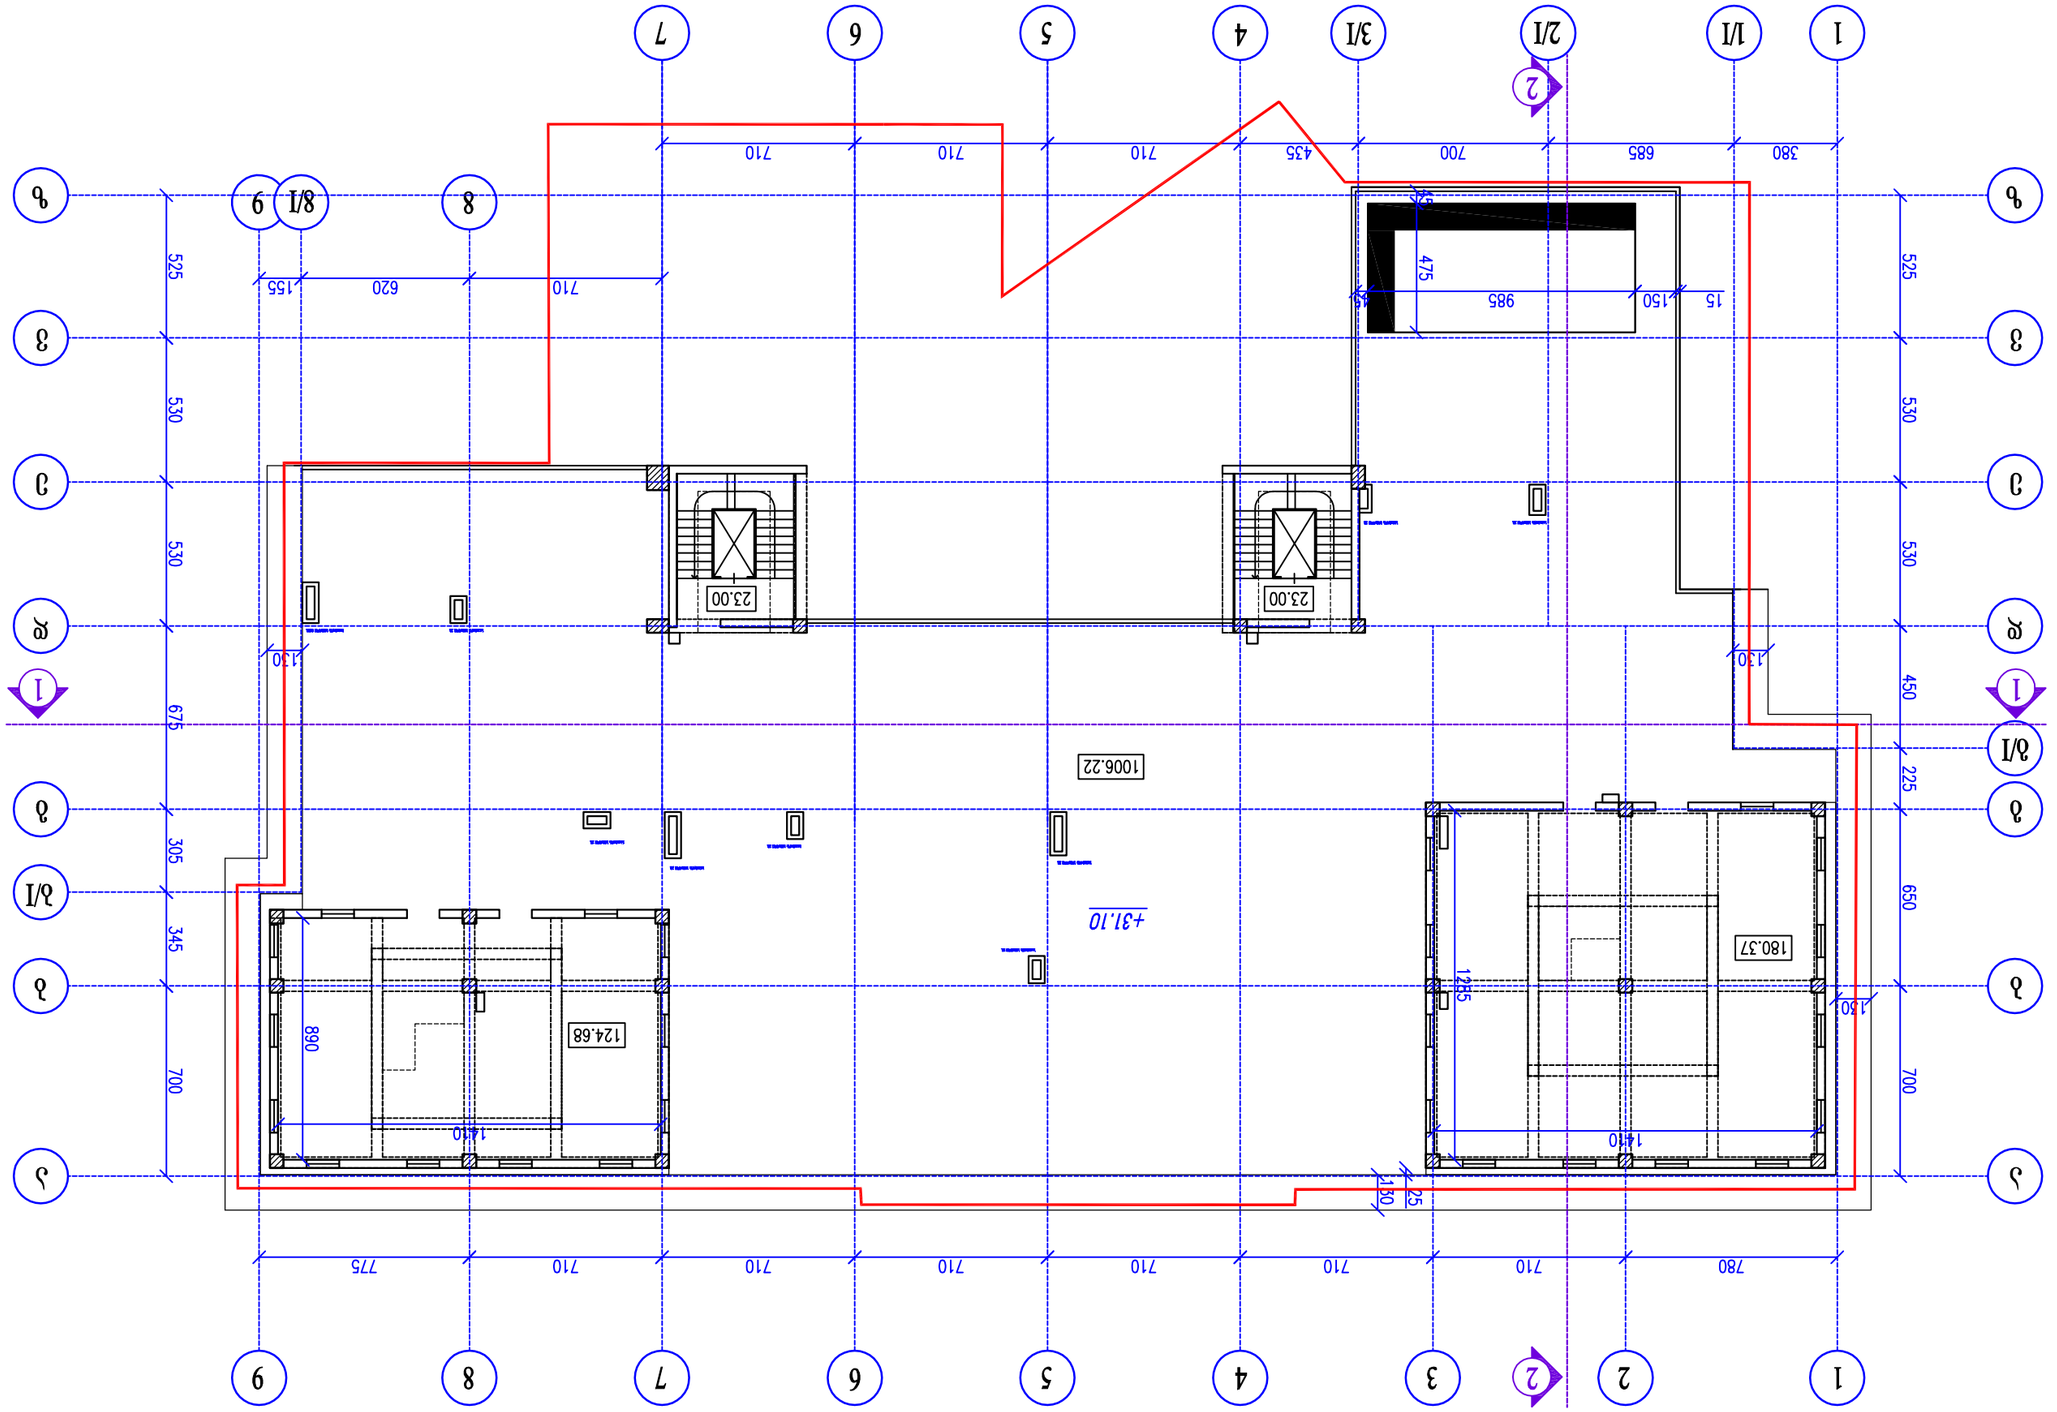









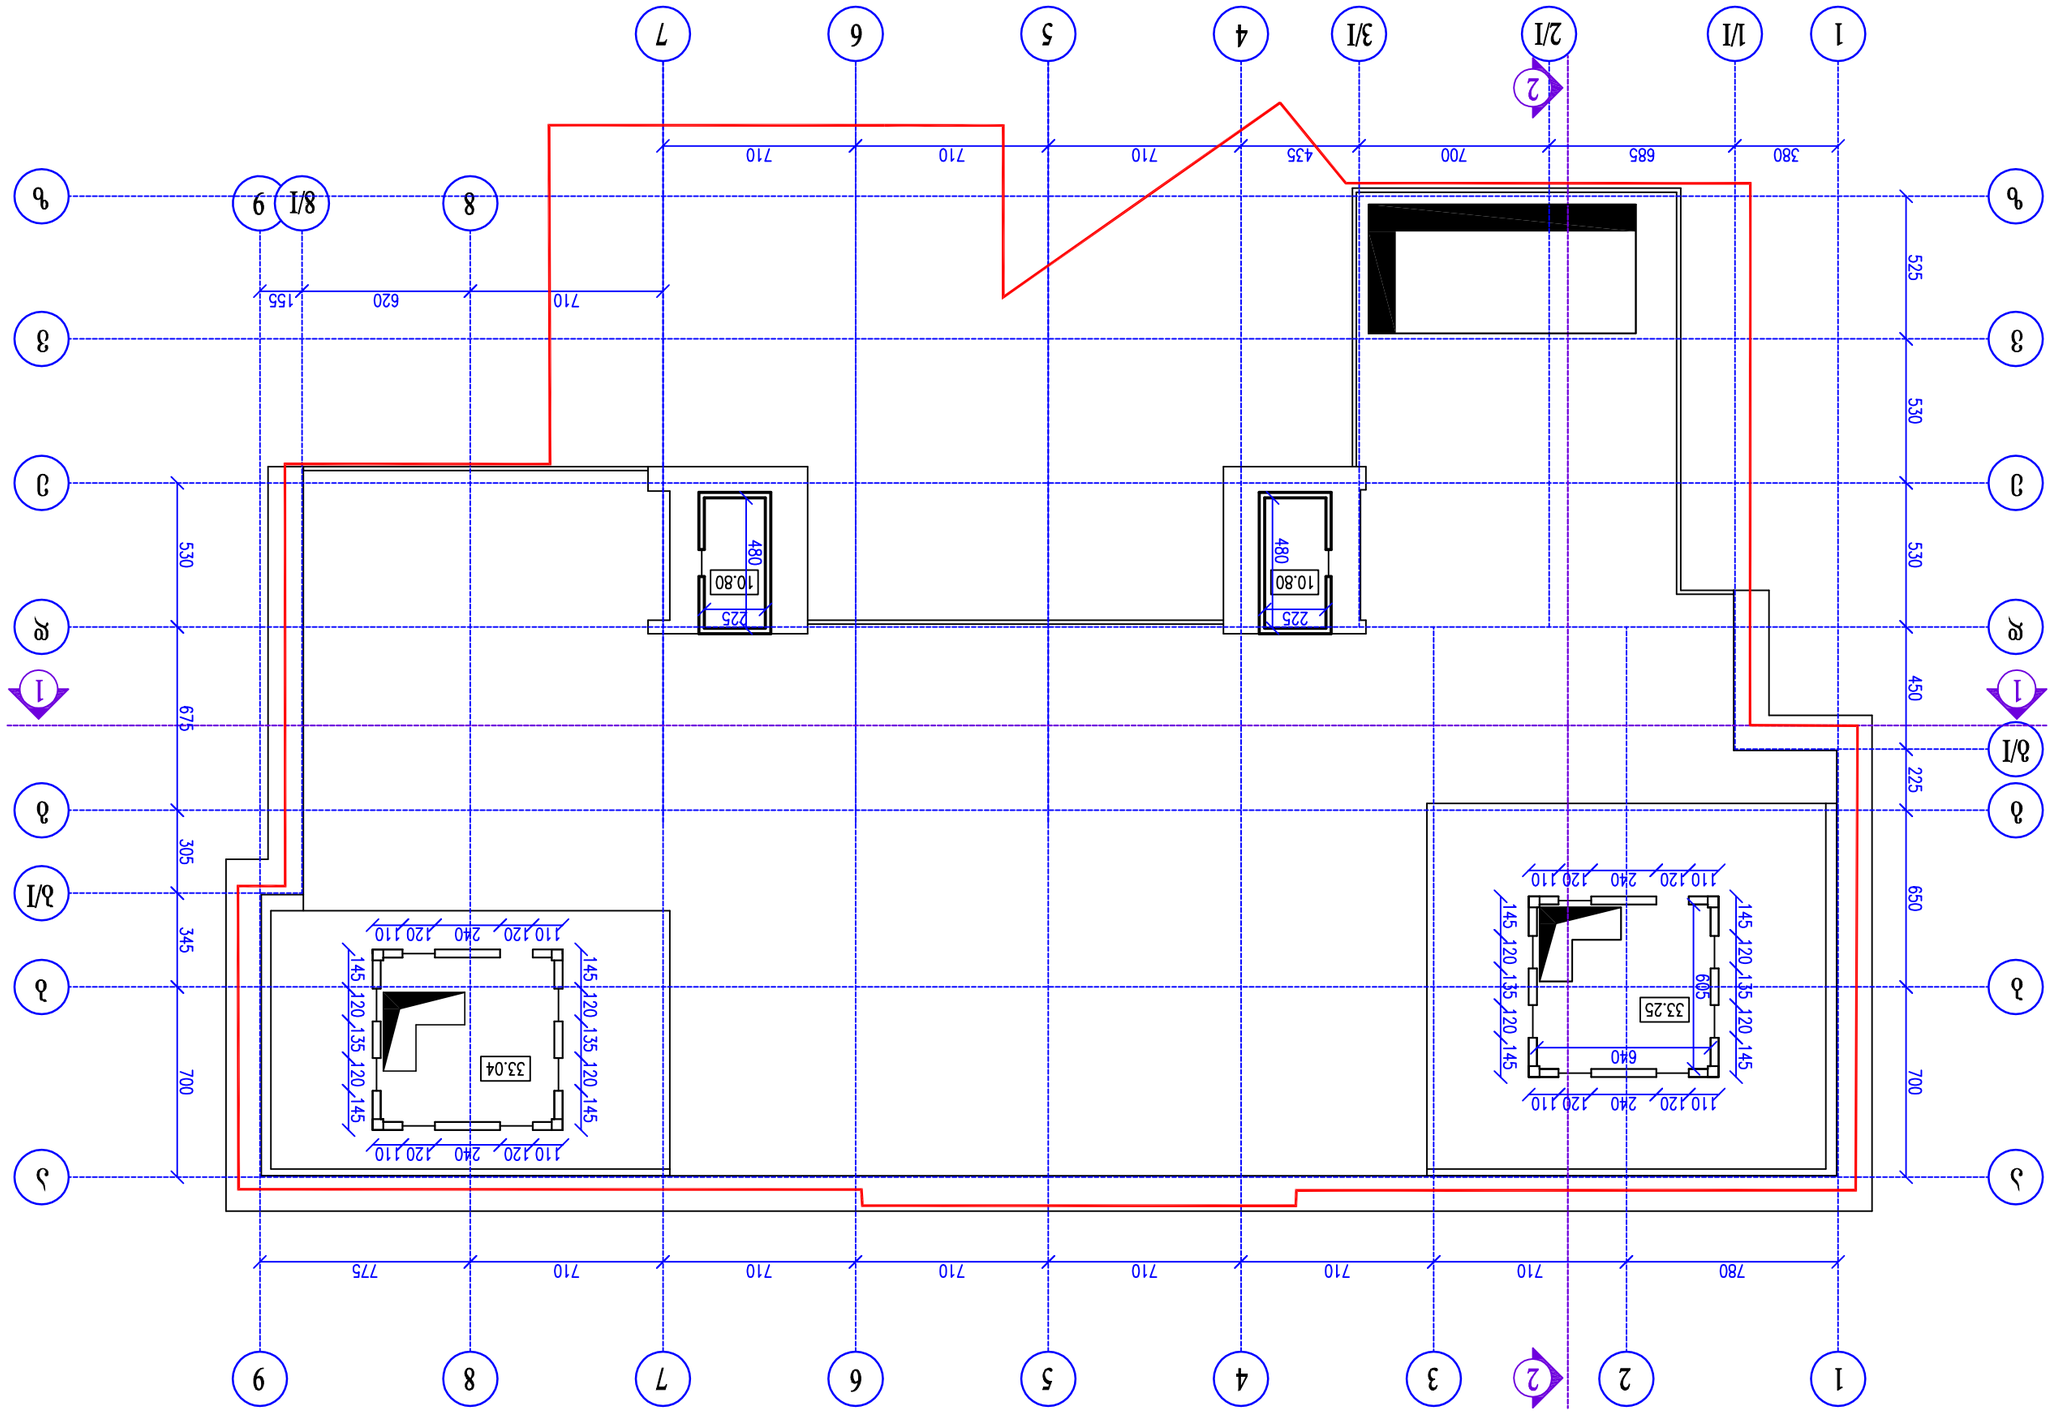


































