


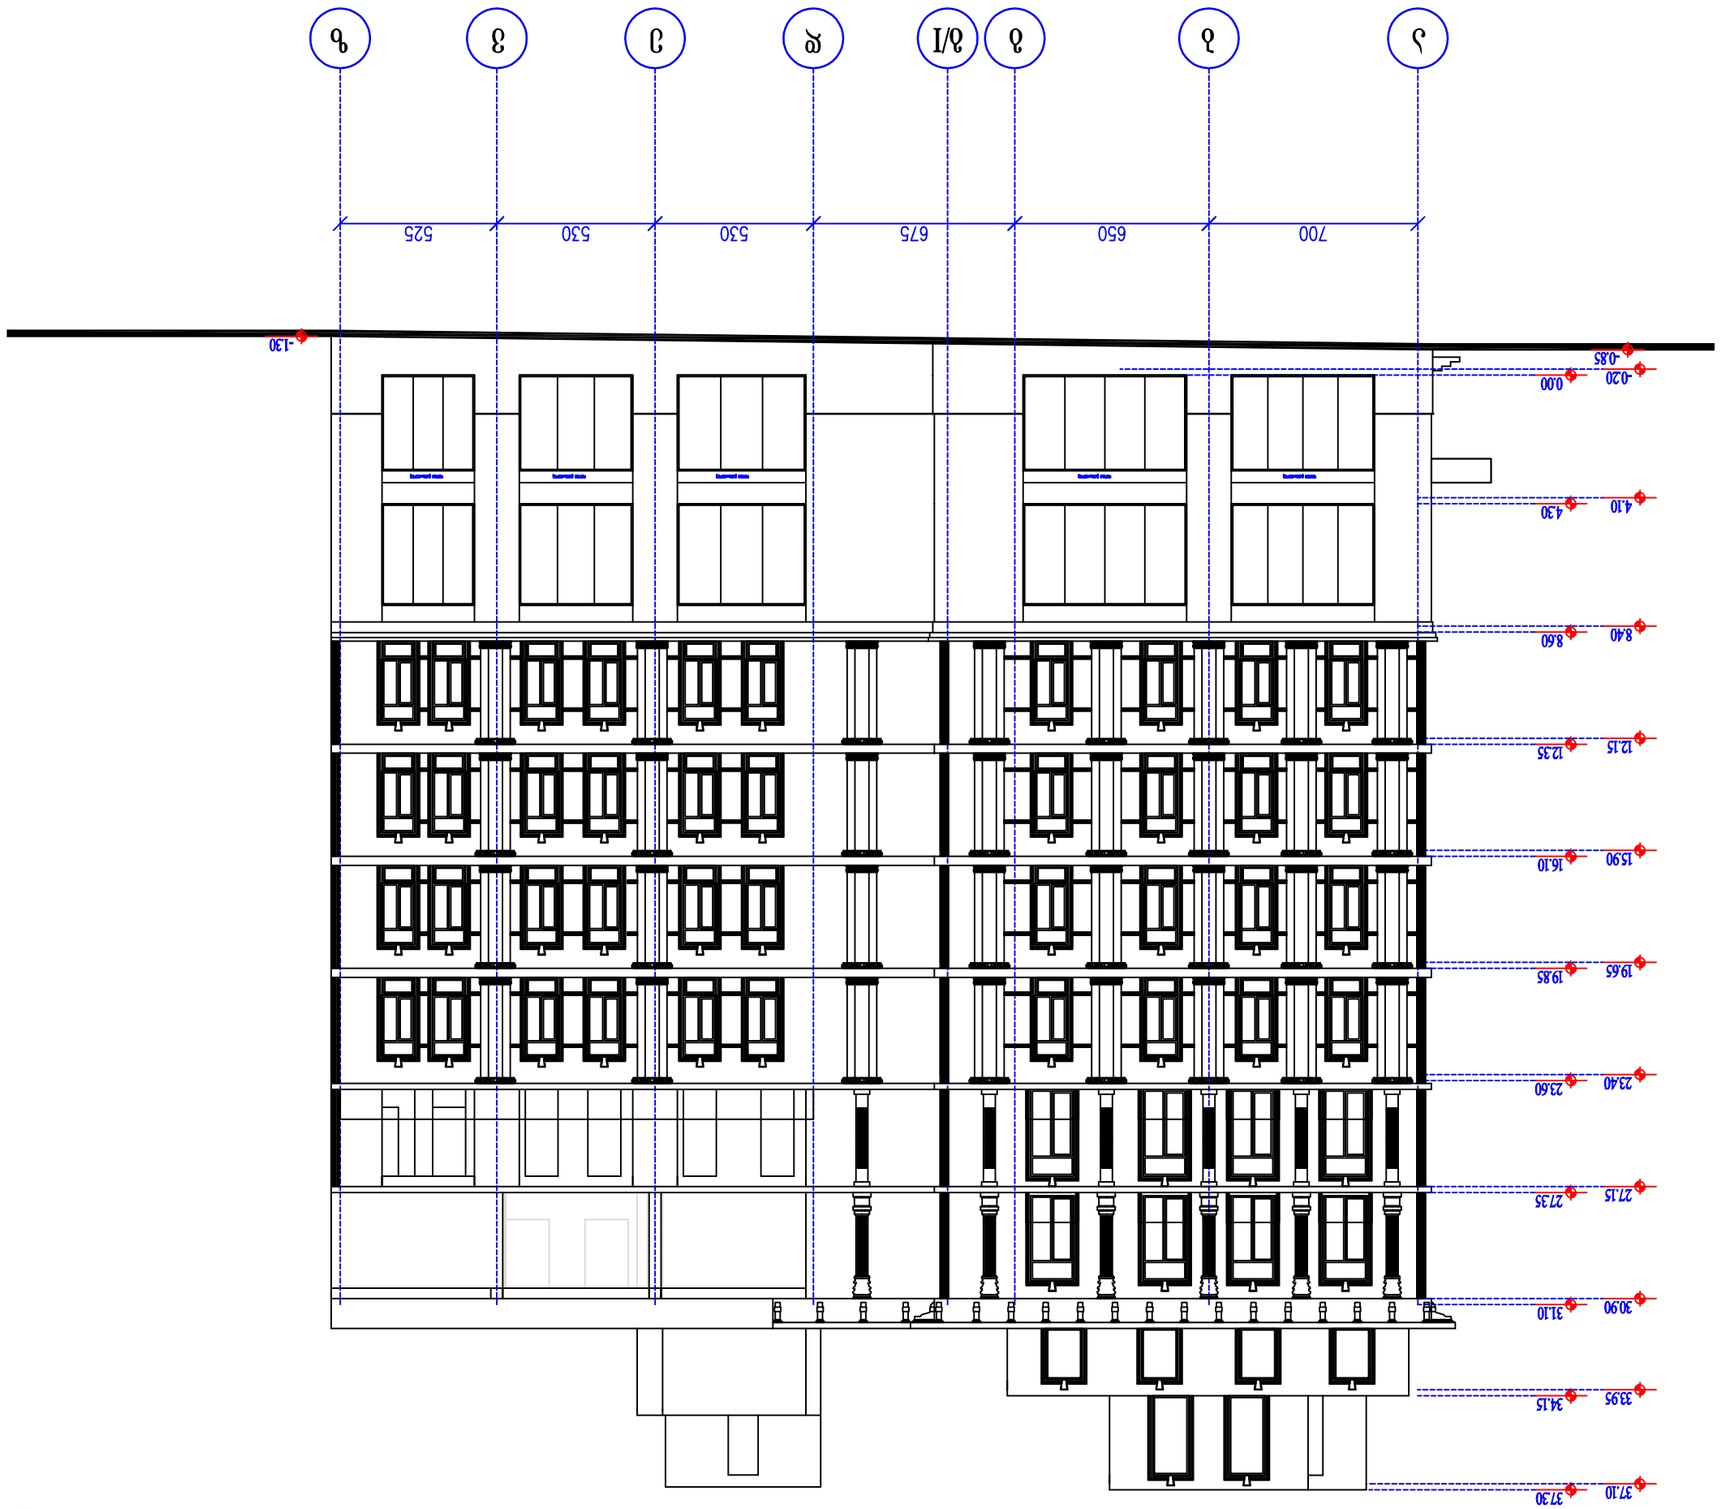

ფასადი ა-ბ/ა-ი 1:200

მაღალი 2012 წ	


პროექტის ავტორები

შენობა-ნაგებობის დასახელება	მაღალი სართულიანი საცხოვრებელი სახლი №29, ზ.ნ.
ობიექტის მისამართი	ქ. ბათუმი, ზ.ნ. №29
ტექნიკური ნაწილი	
ტექნიკური ზედამხედველის ხელმოწერა	

ნახაზების სია

არქიტექტურული ნაწილი		
ფასადი	ა. ნახ.	1
ფასადი	ბ. ნახ.	2
ფასადი	გ. ნახ.	3
ფასადი	დ. ნახ.	4
ფასადი	ე. ნახ.	5
ფასადი	ვ/I. ნახ.	6
ფასადი	ზ. ნახ.	7
ფასადი	თ. ნახ.	8
ფასადი	ი. ნახ.	9
ფასადი	კ. ნახ.	10
ფასადი	ლ. ნახ.	11
ფასადი	მ. ნახ.	12
ფასადი	ნ. ნახ.	13
ფასადი	ო. ნახ.	14
ფასადი	პ. ნახ.	15
ფასადი	ჟ. ნახ.	16
ფასადი	რ. ნახ.	17

შემსრულებელი	ი/მ. ლ.ფიფია ტელეფონი: +995 579 985 995 ელ.ფოსტა: tengoepe@mail.ru ს/კ **02001003670**
ფასადების G-A	
1:200	
ნახაზის № შენობის № ფურცლების რაოდენობა	8.ა. 15 17

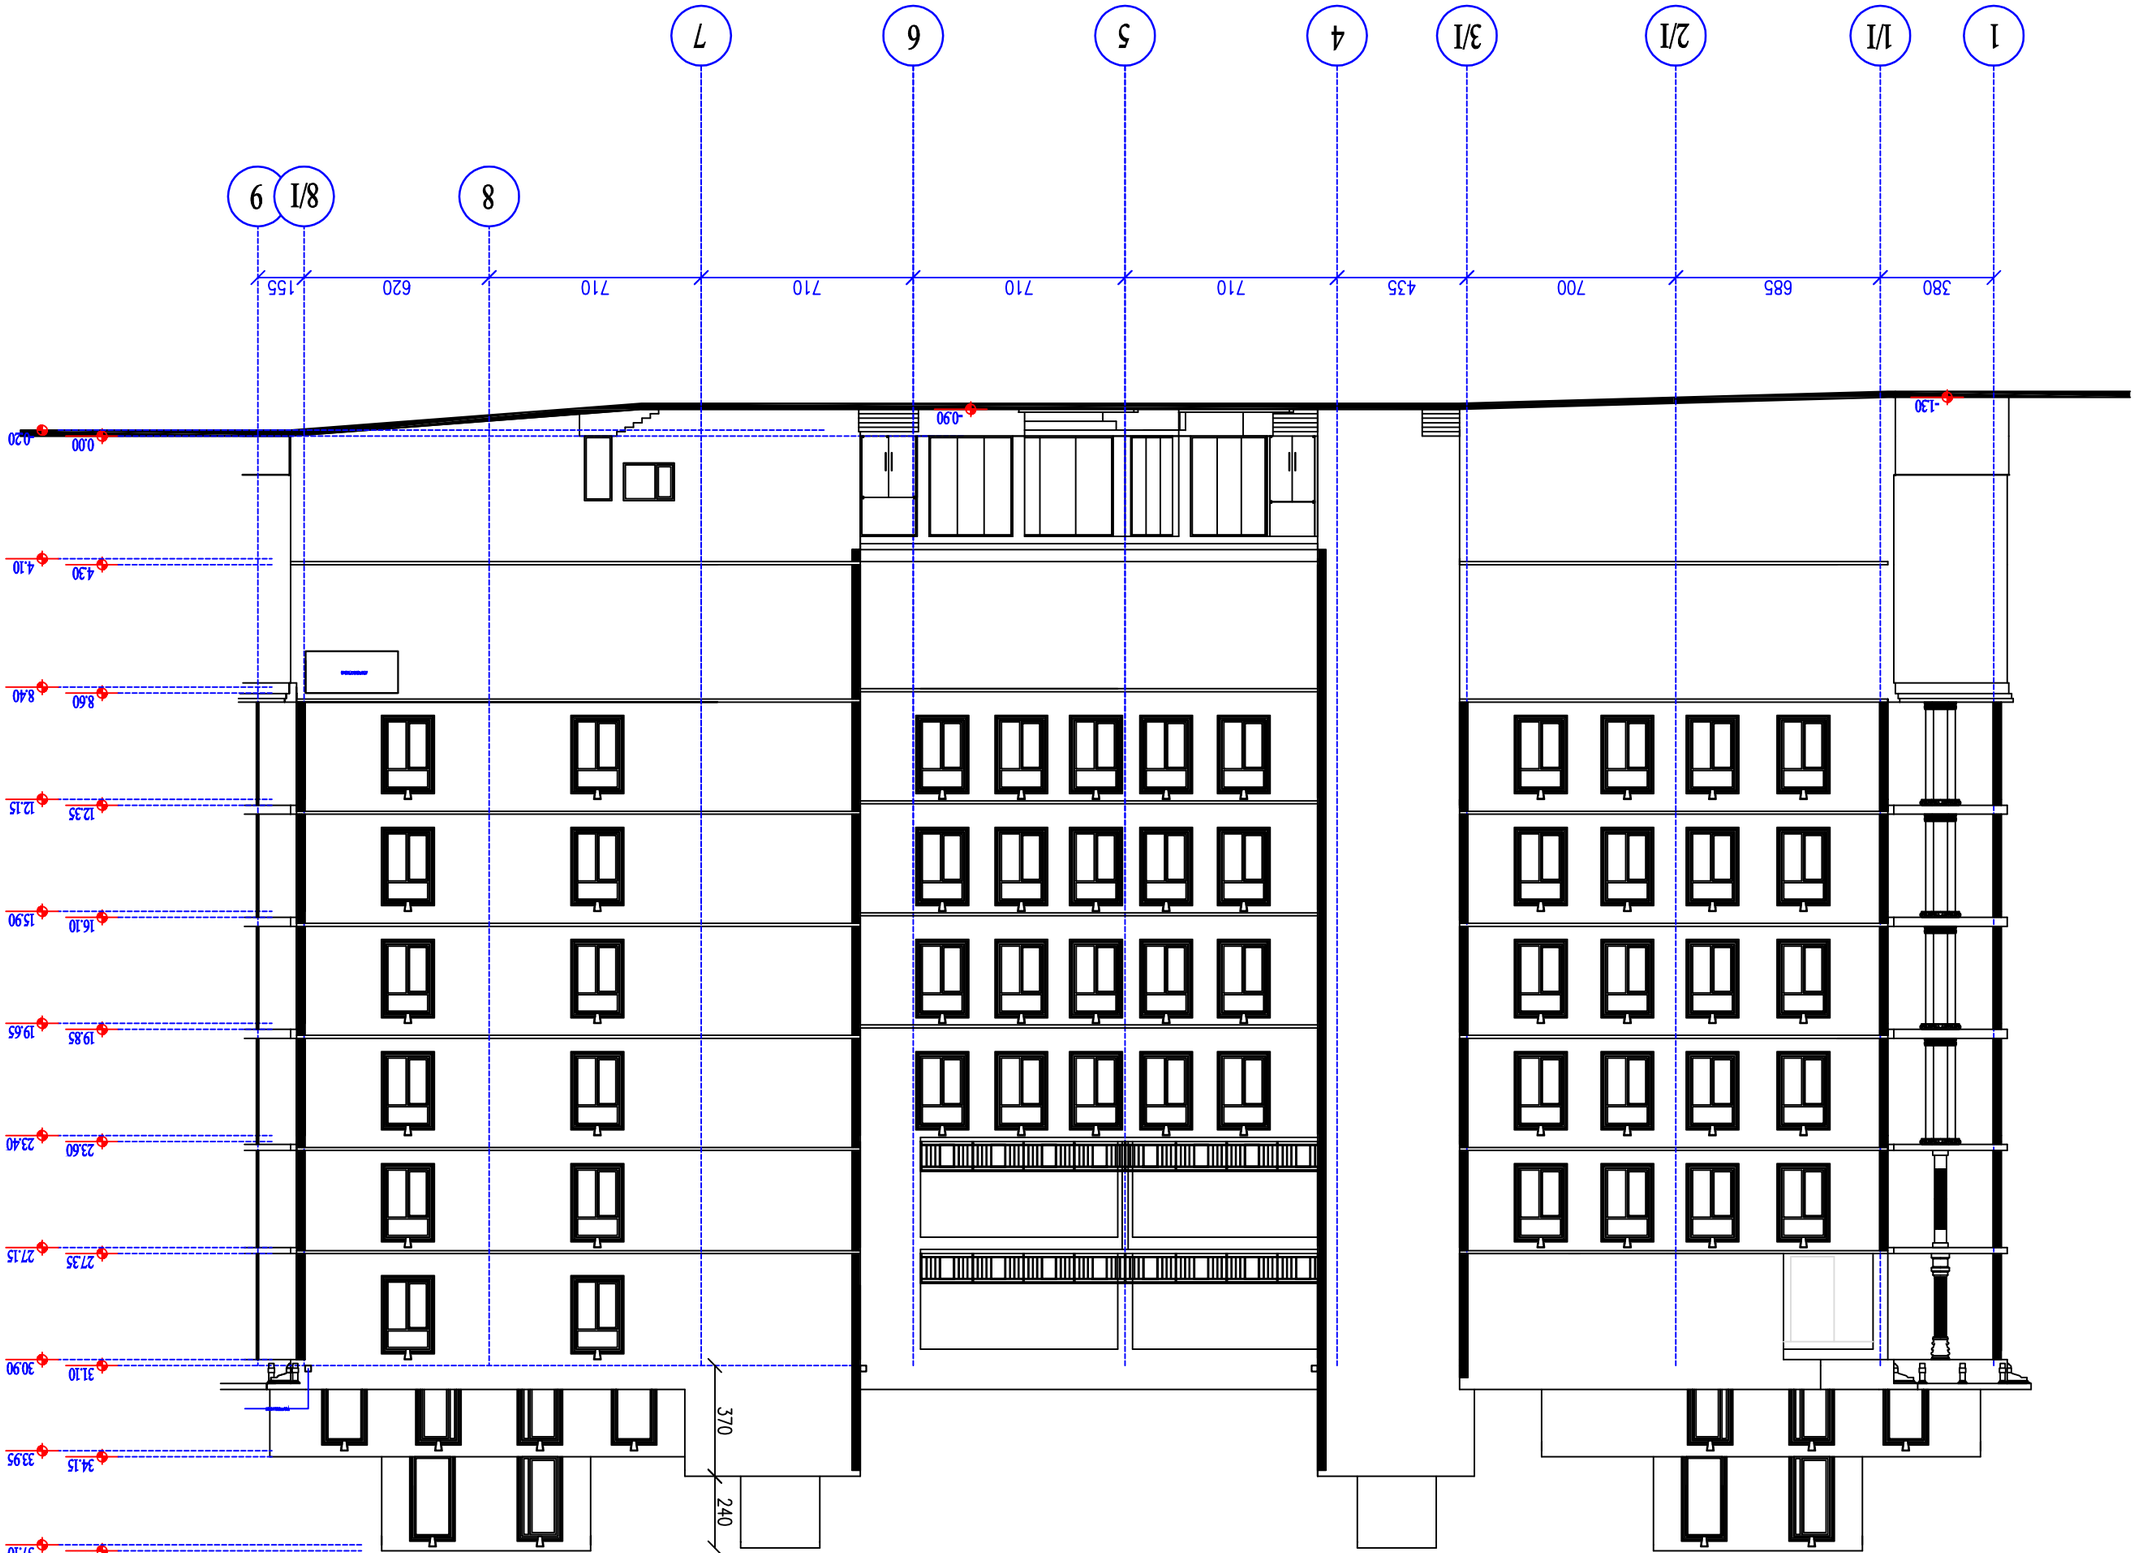













