N

სიტუაციური გეგმა მ. 1:2000



დირექტორი		გ. მჟდლიშვილი	მრავალბინიანი საცხოვრებელი სახლი თბილისი. ყაზბეგის ქ. №32-34			
არქიტექტორები		გ. ჭანჭალეიშვილი				
		ზ. სვანაძე	სიტუაციური გენგეგმა			
		ვ. ჭელიძე	სტადია	ფურც.	ფურც-ბი	დაკვ. №
		ა. დონაძე	პრ.	ას-2	29	01-11

„ამბრელა“
კორპორეიშენ

გენგეგმა მ.1.200

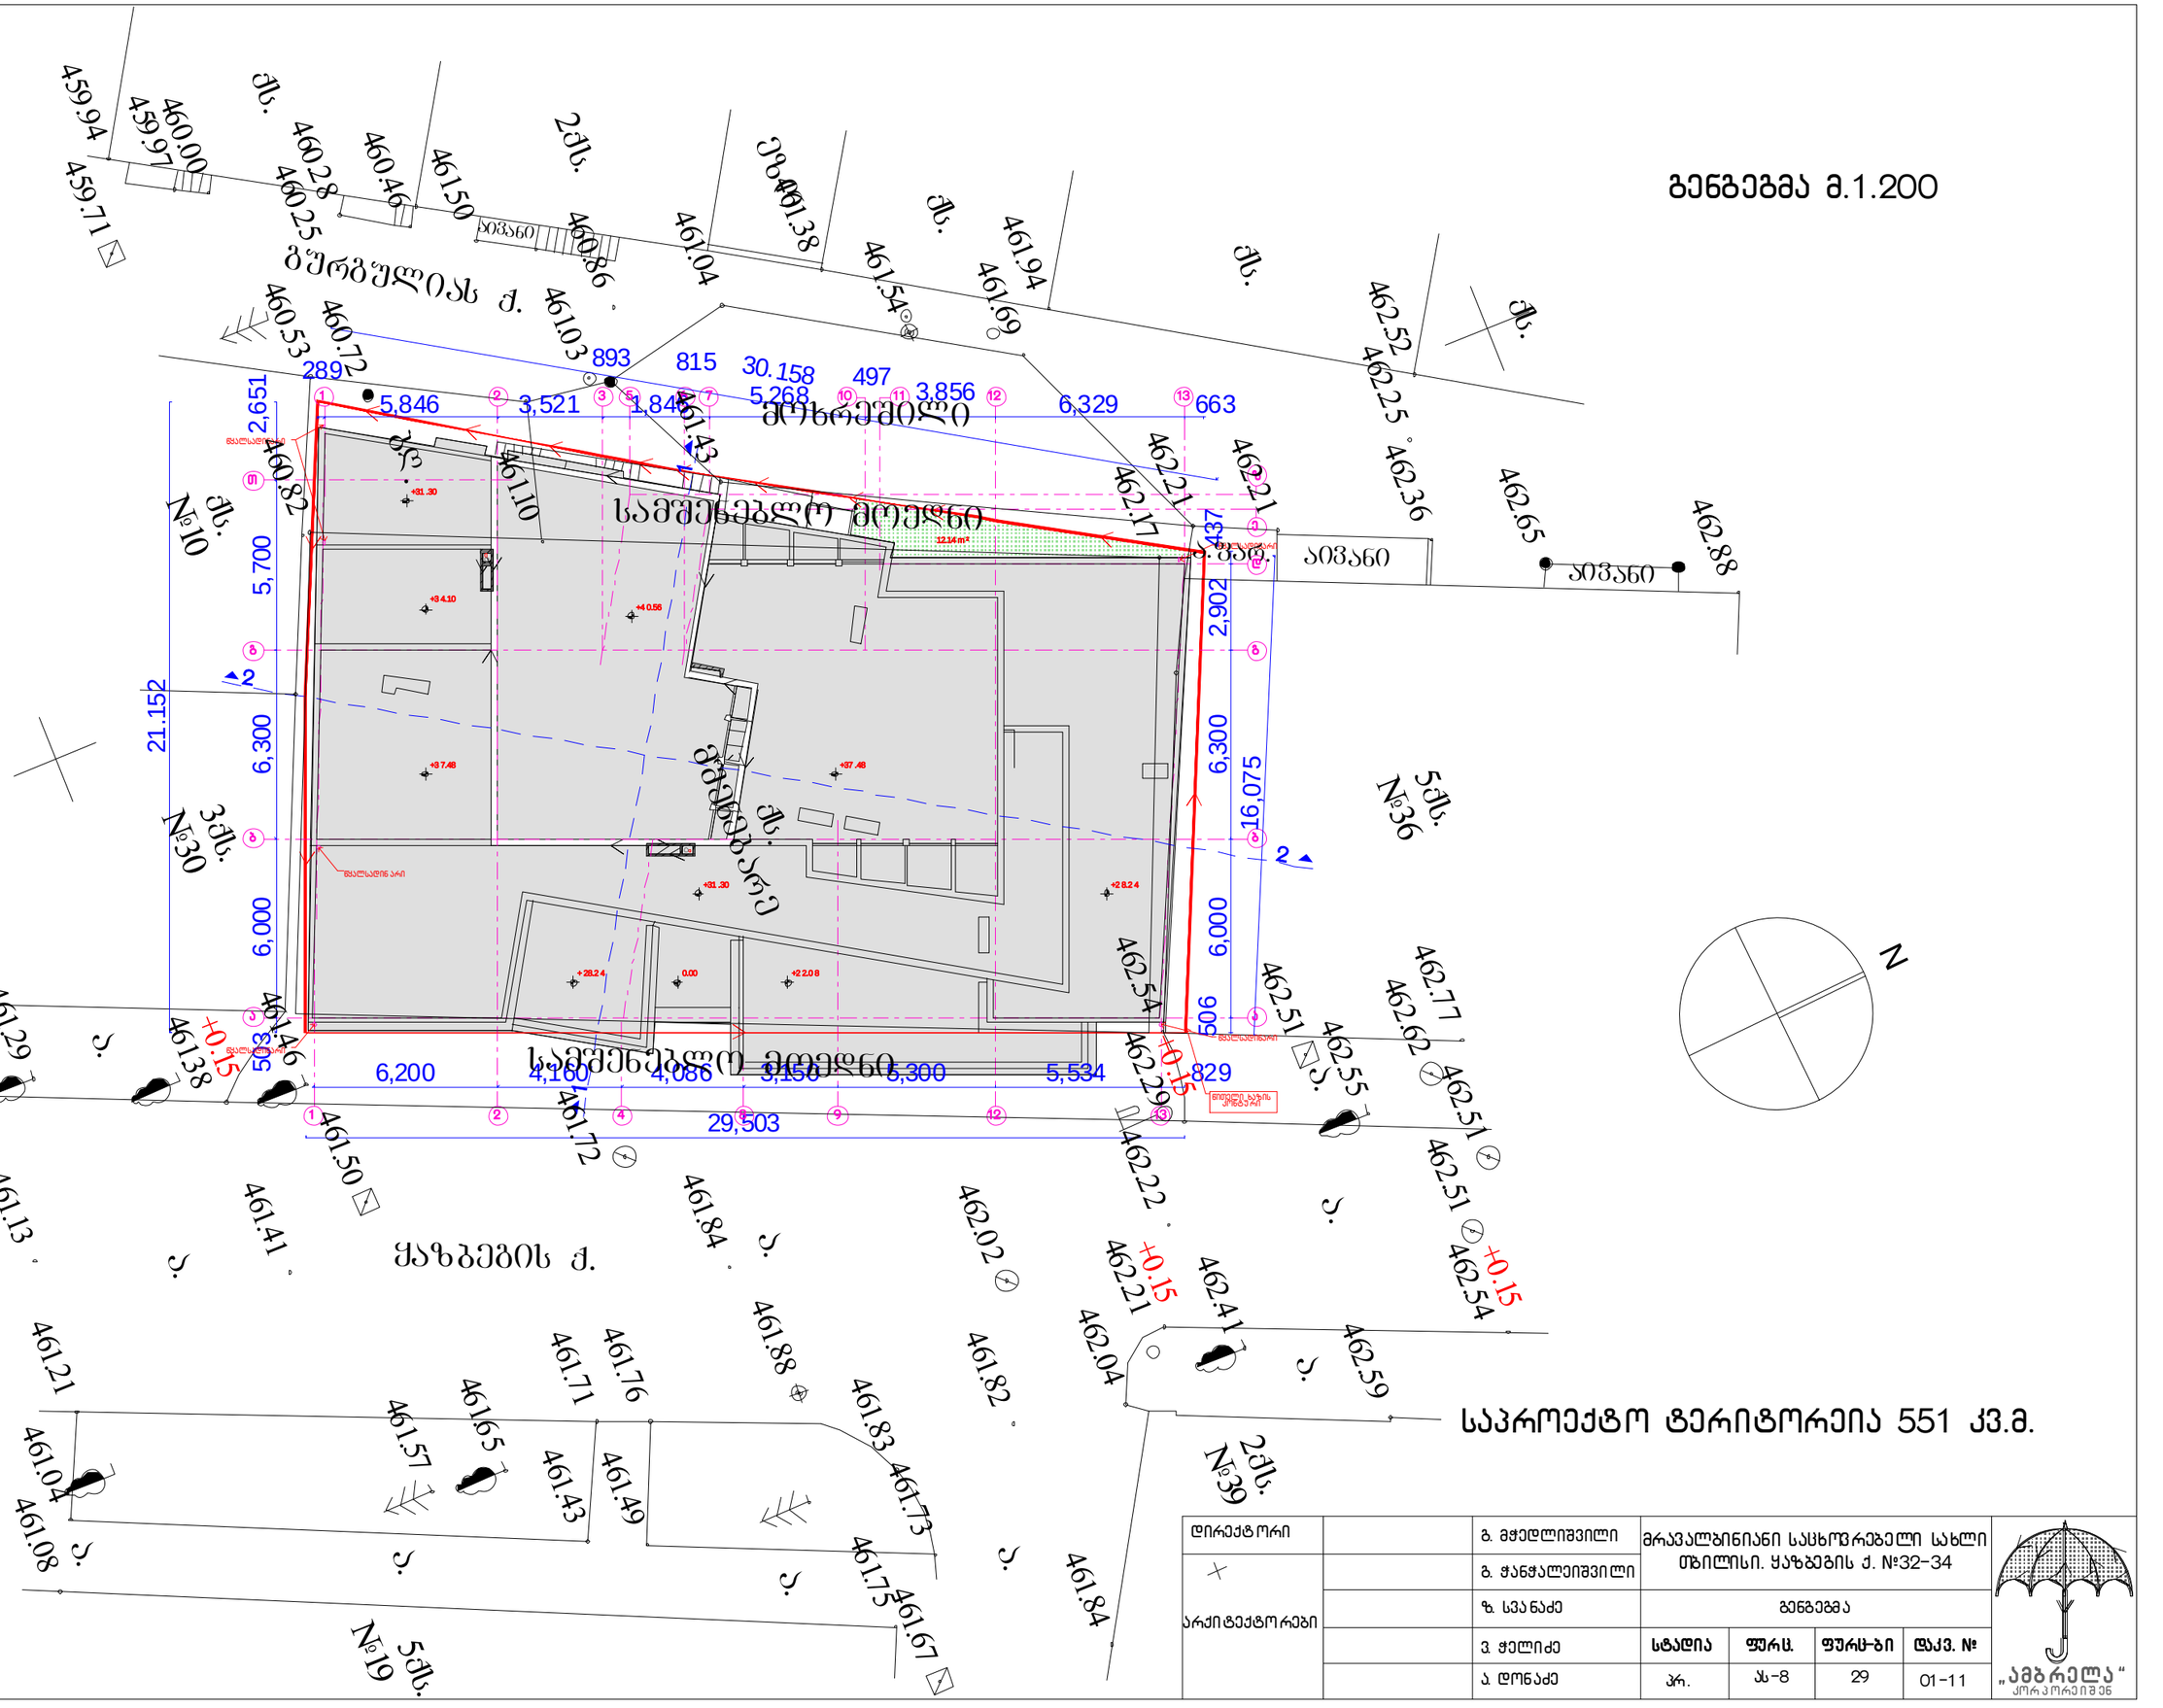
ქ. ბურჯანაძის
ქ. ყაზბეგის
ქ. ჯანაშიას

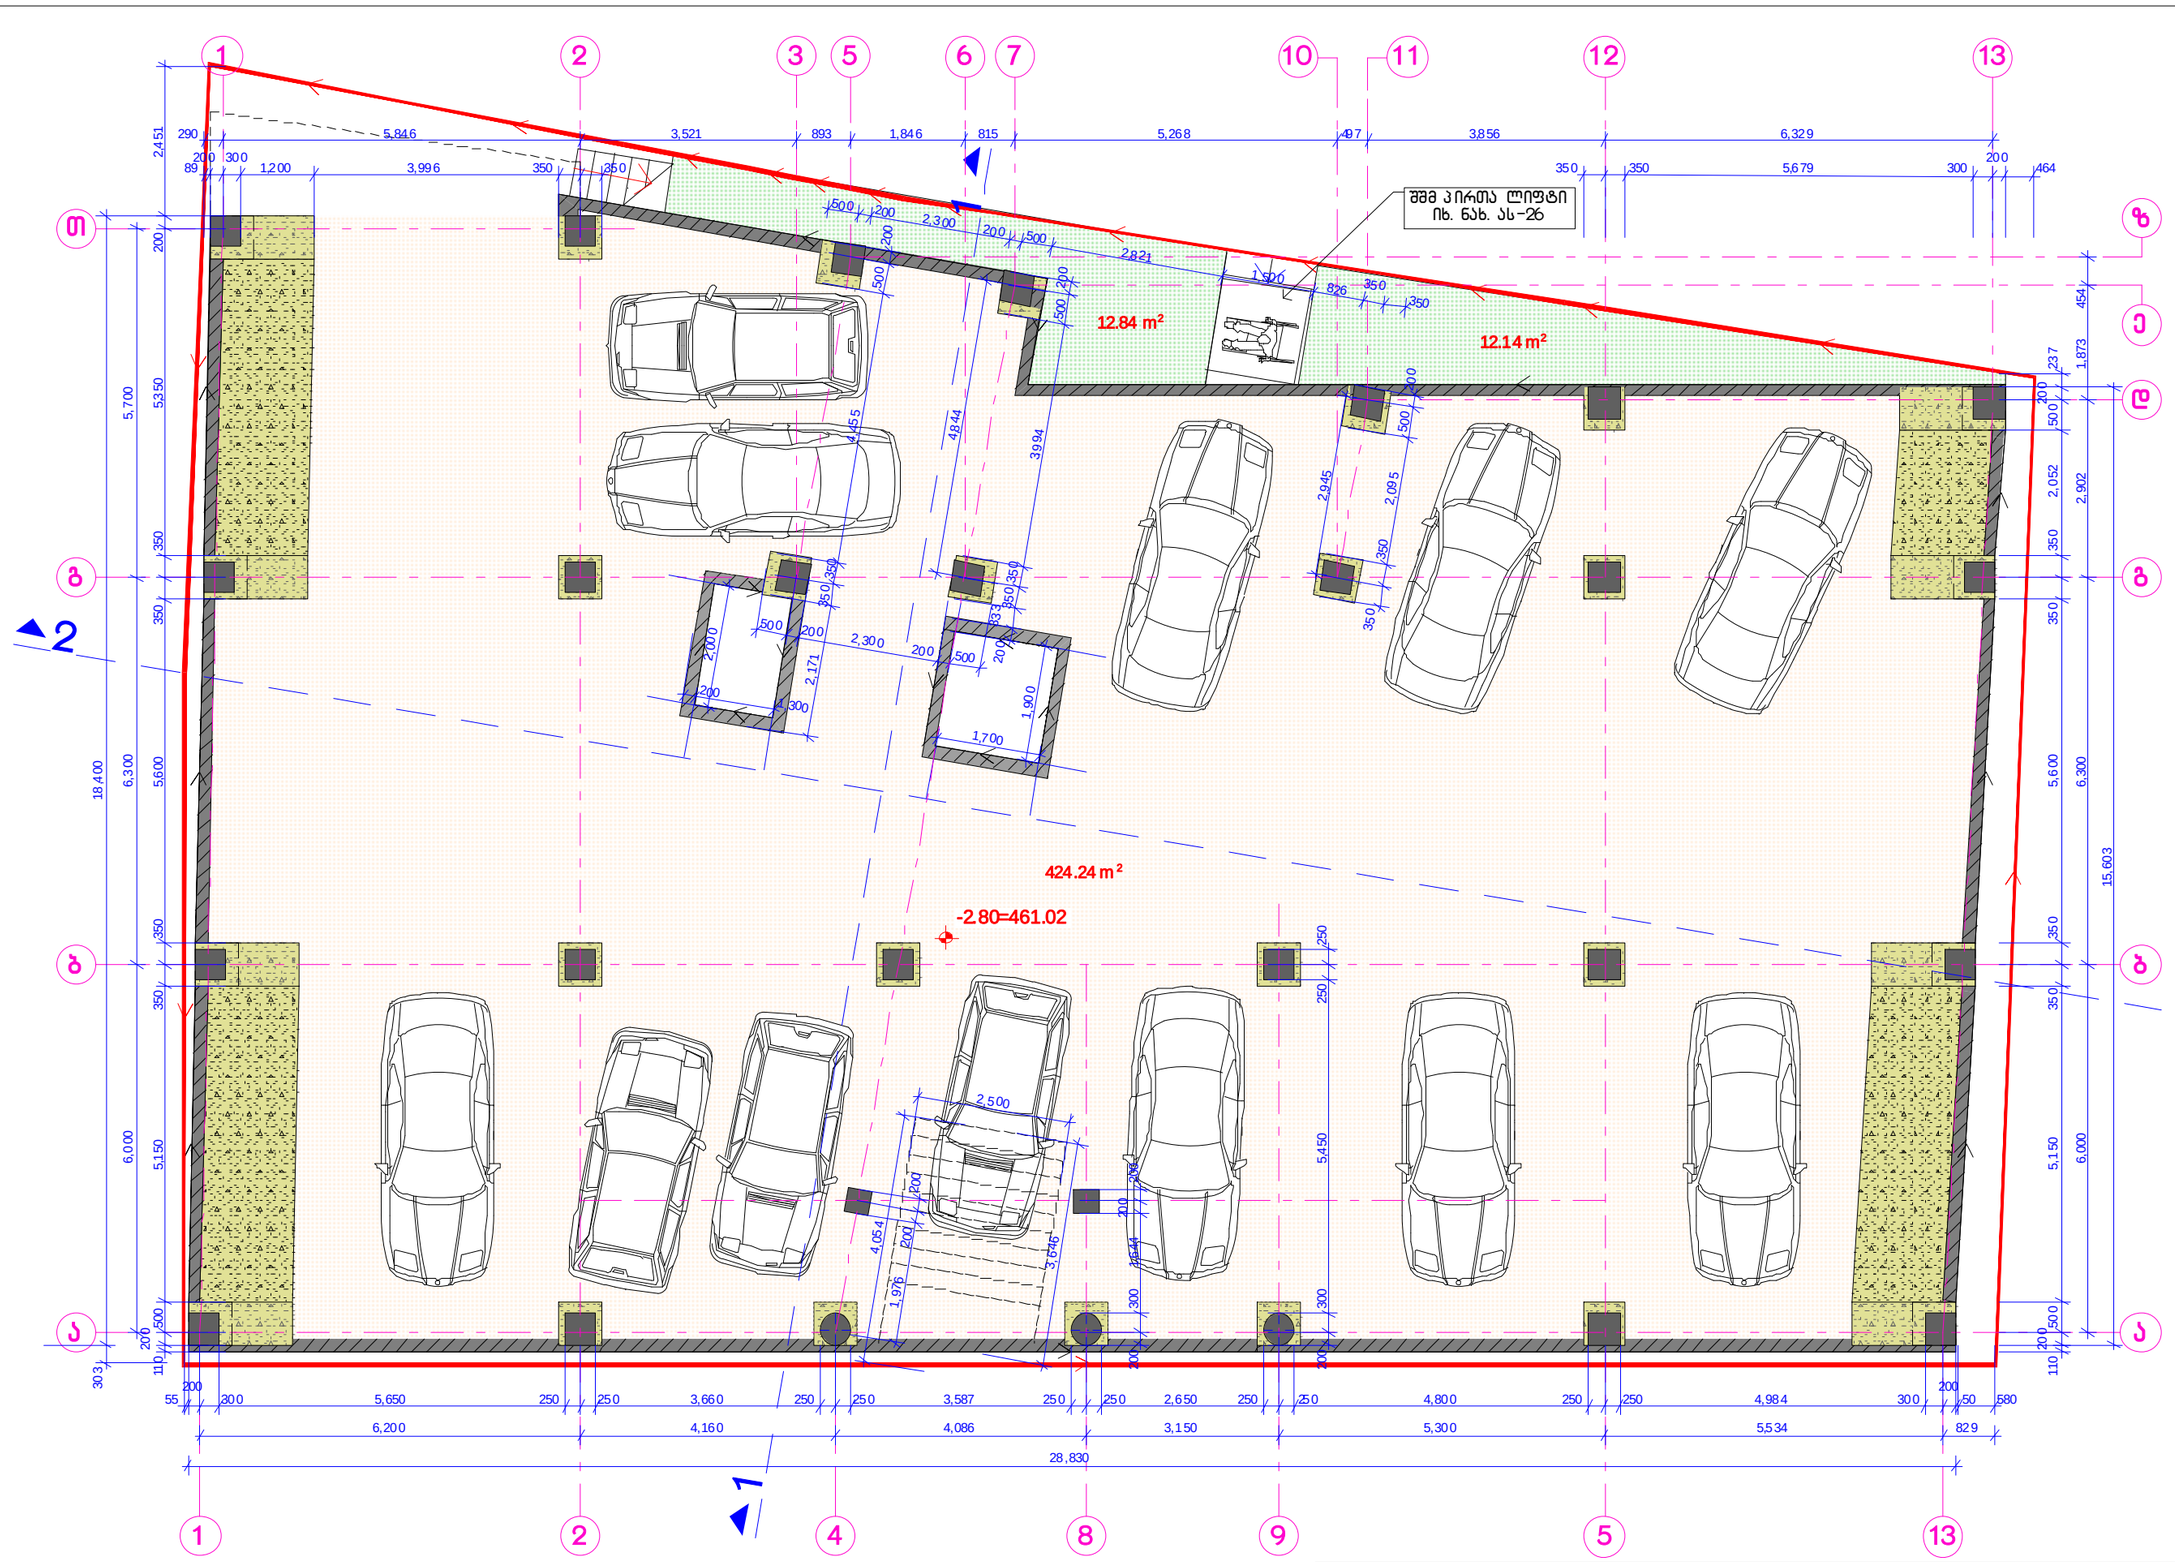

კ3=24,98 კვ.მ.

გეგმა -2.80 ნიშნ. /ავტოსადგომი/ მ.1:100

არქიტექტორები		გ. ჭანჭალეიშვილი					
		ზ. სვანაძე	გეგმა -2.80 ნიშნ. /ავტოსადგომი/				
		ვ. ჭელიძე	სტადია	ფურც.	ფურც-ბი	დაკვ. №	
		ა. დონაძე	პრ.	ას-9	29	01-15	

„ამბრელა“
კორპორეიშენ