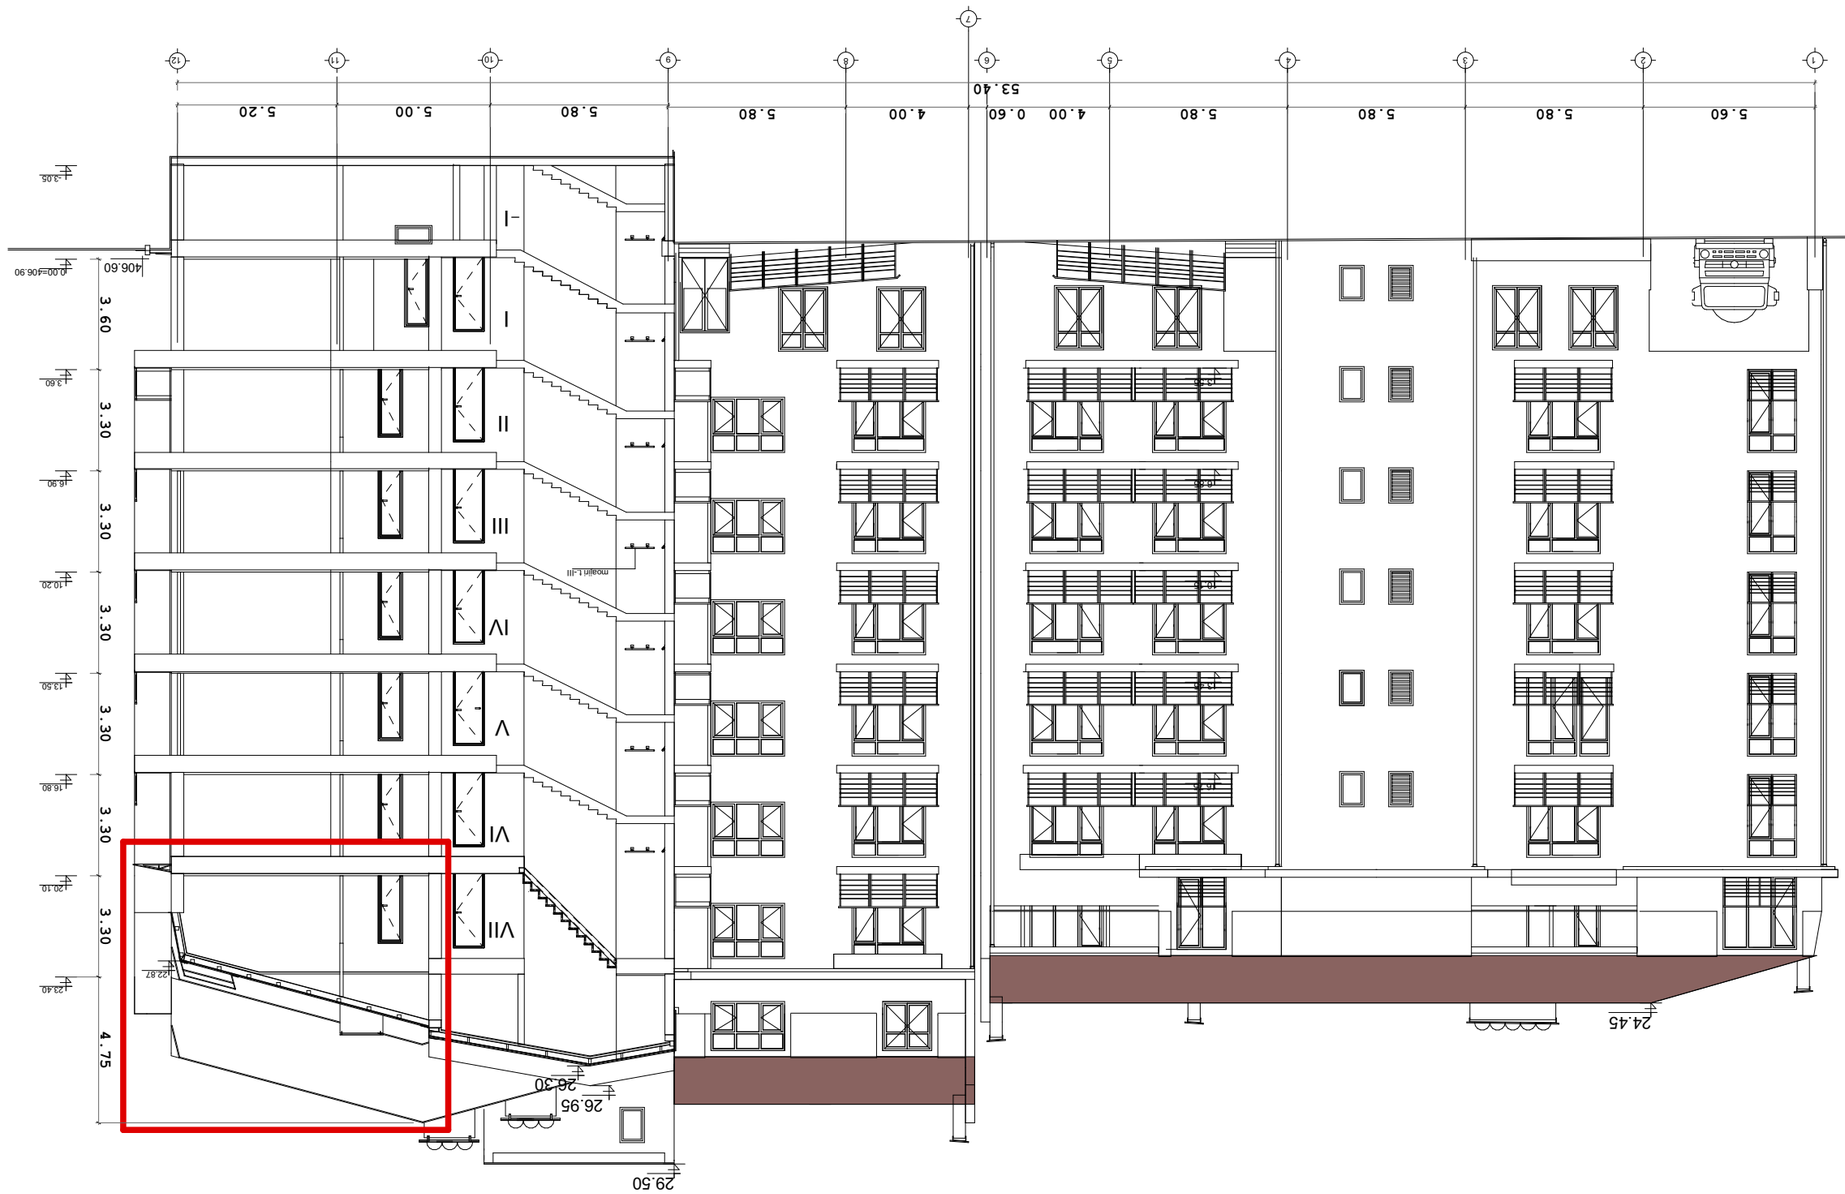

ასაღები ხედი

A3	მასშტაბი	2015 წ
	ნახაზის დასახელება	

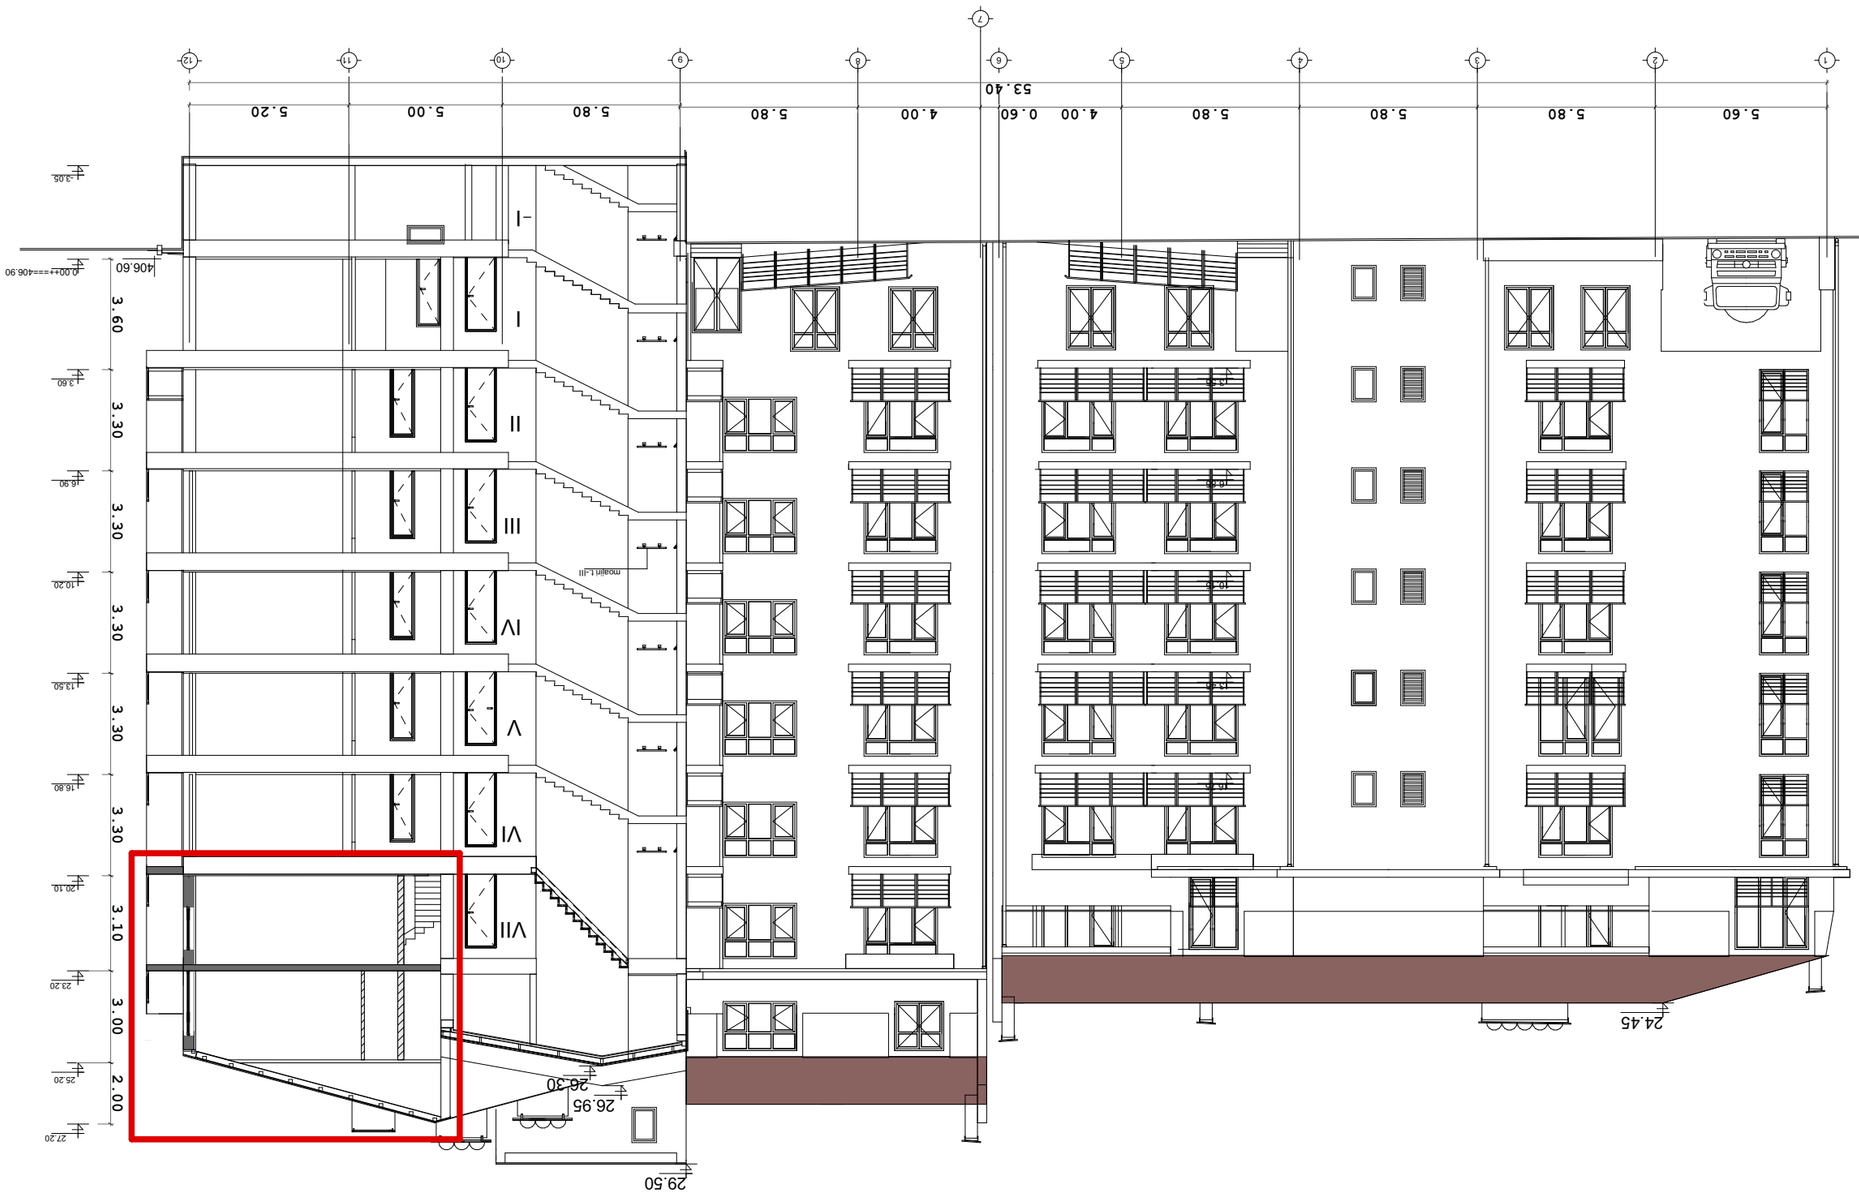


