-II სართულის გეგმა -6.60 ნიშნულზე

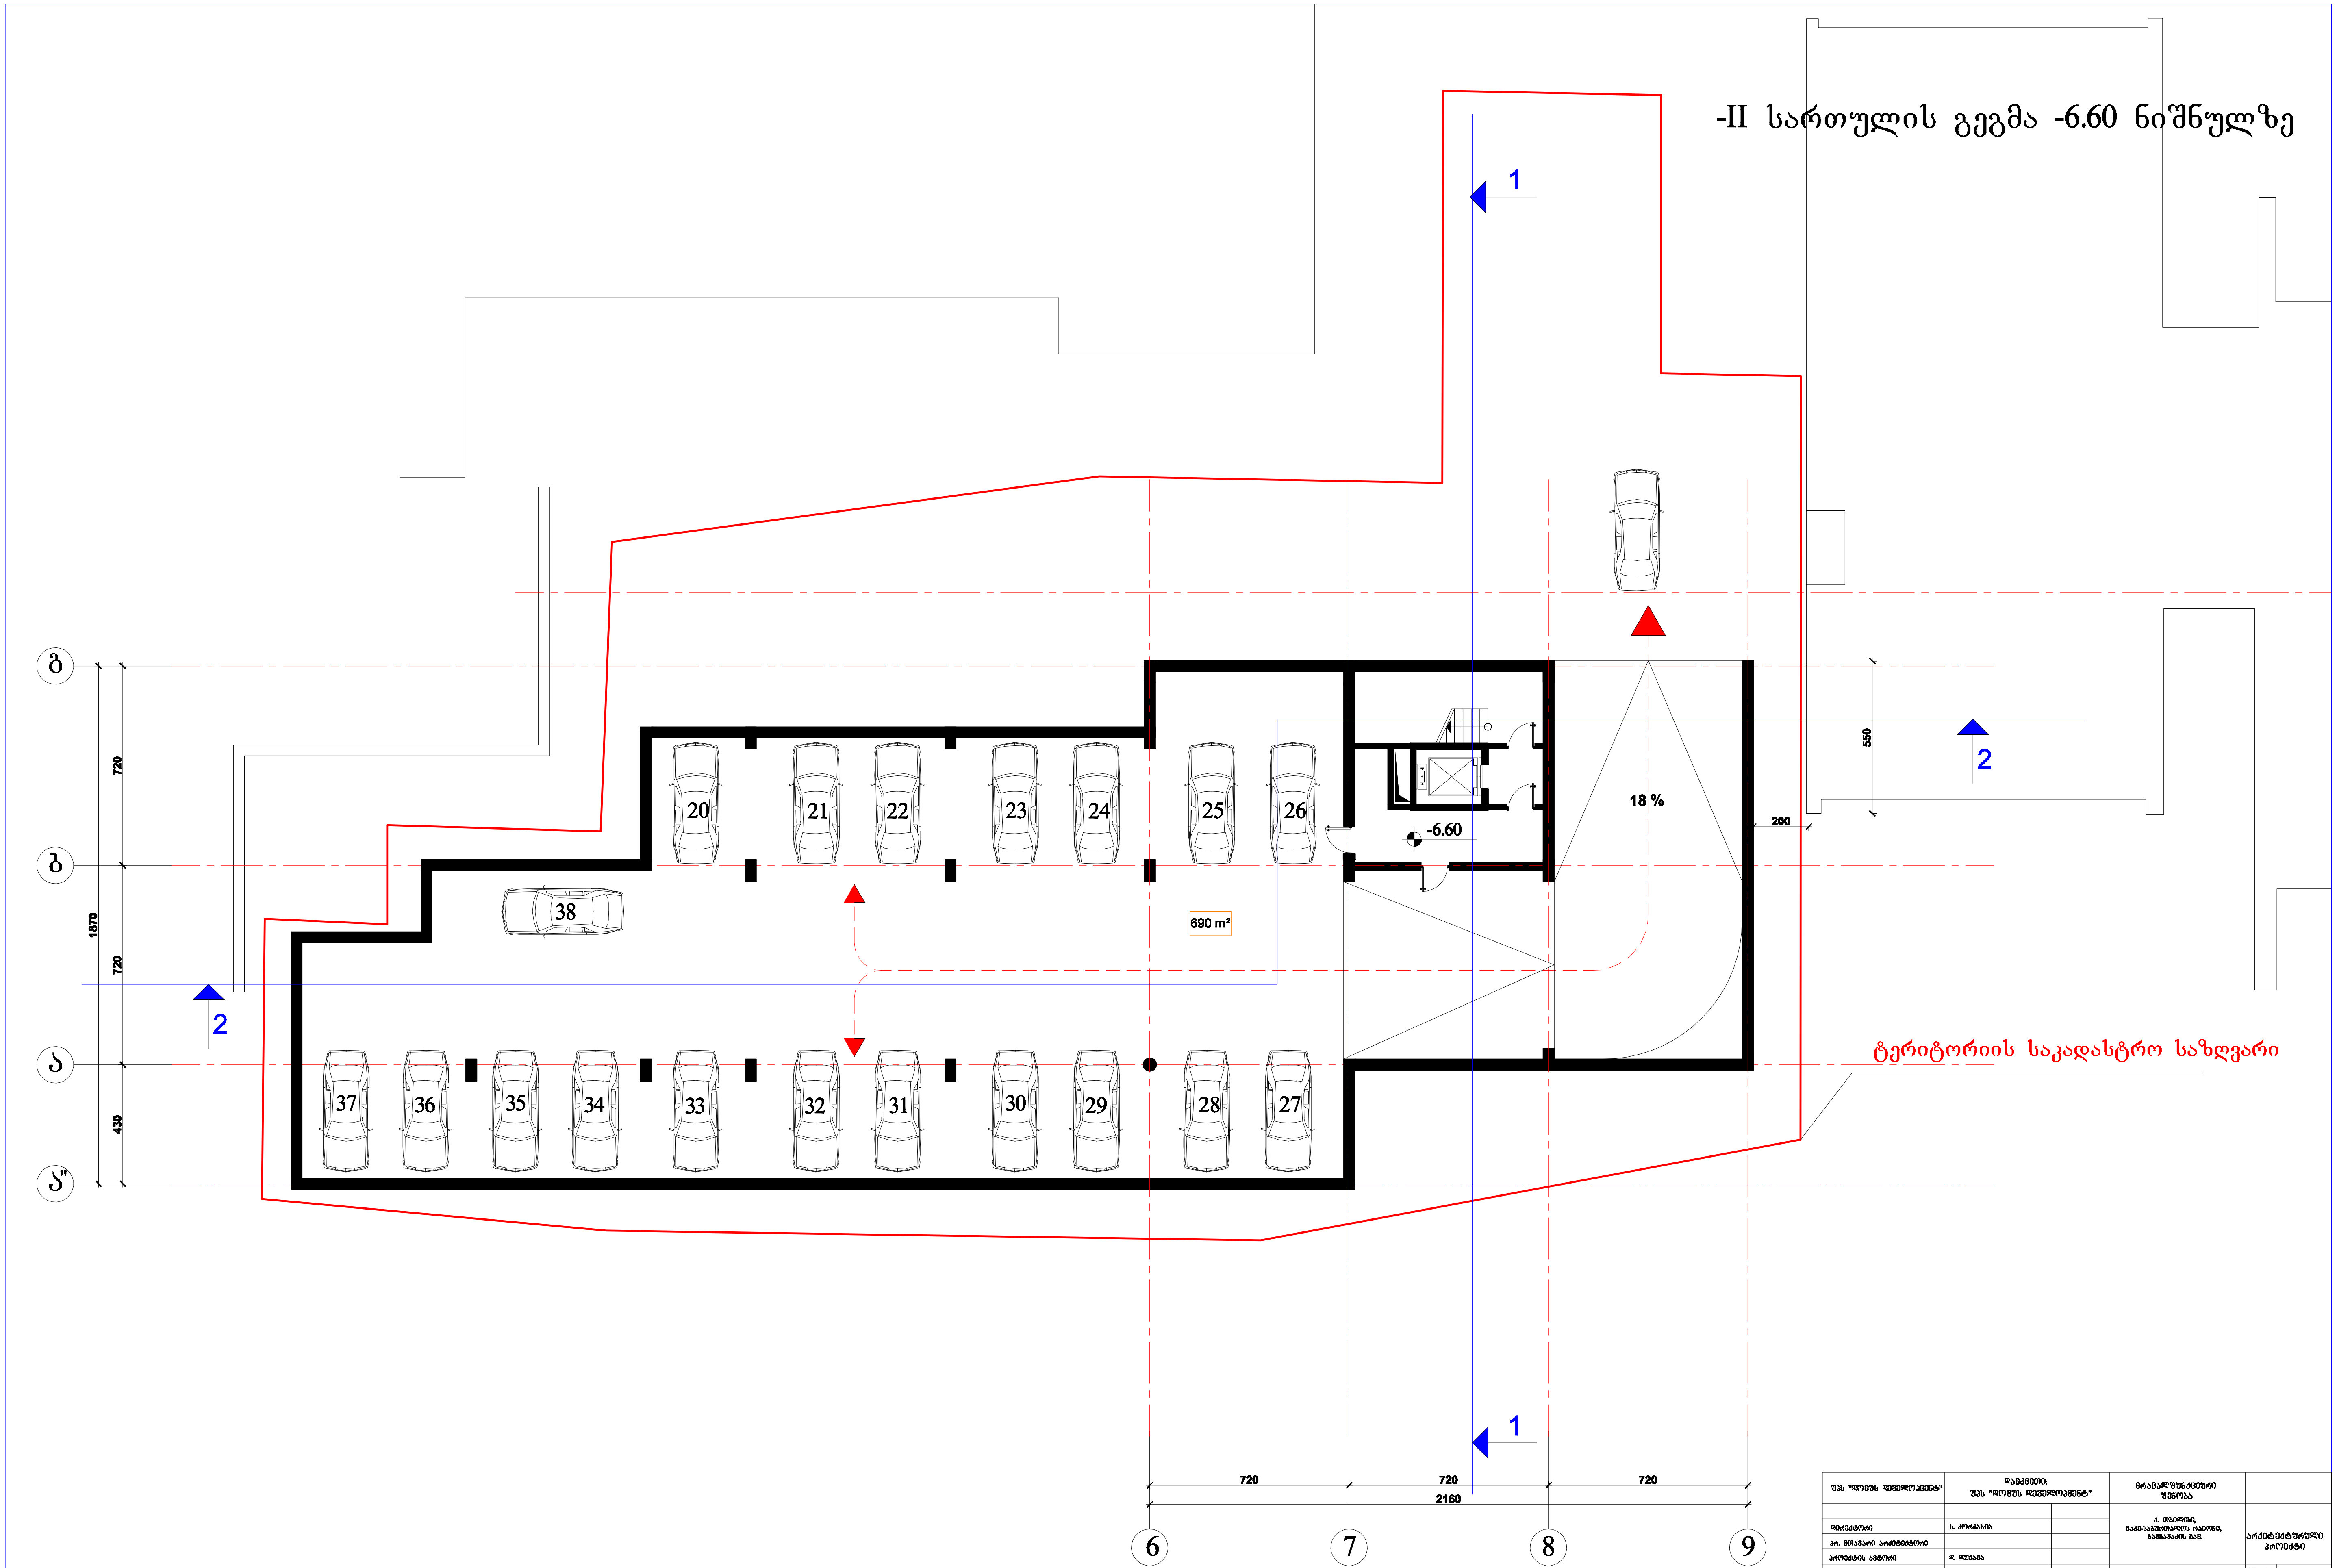

შპს "დომუს დეველოპმენტ"	დამკვეთი: შპს "დომუს დეველოპმენტ"		მრავალფუნქციური შენობა	
			ქ. თბილისი, ვაკე-საბურთალოს რაიონი, ჭავჭავაძის გამზ.	არქიტექტურული პროექტი
დირექტორი	ს. კორკახია			
პრ. მთავარი არქიტექტორი				
პროექტის ავტორი	დ. ლეჟავა			
შეასრულა	დ. ლეჟავა			ფურც. | სულ ფურც.
შეამოწმა	კ. მაჩაიძე			| 50

-I სართულის გეგმა -3.30 ნიშნულზე

ტერიტორიის საკადასტრო საზღვარი


I სართულის გეგმა 0.00 ნიშნულზე

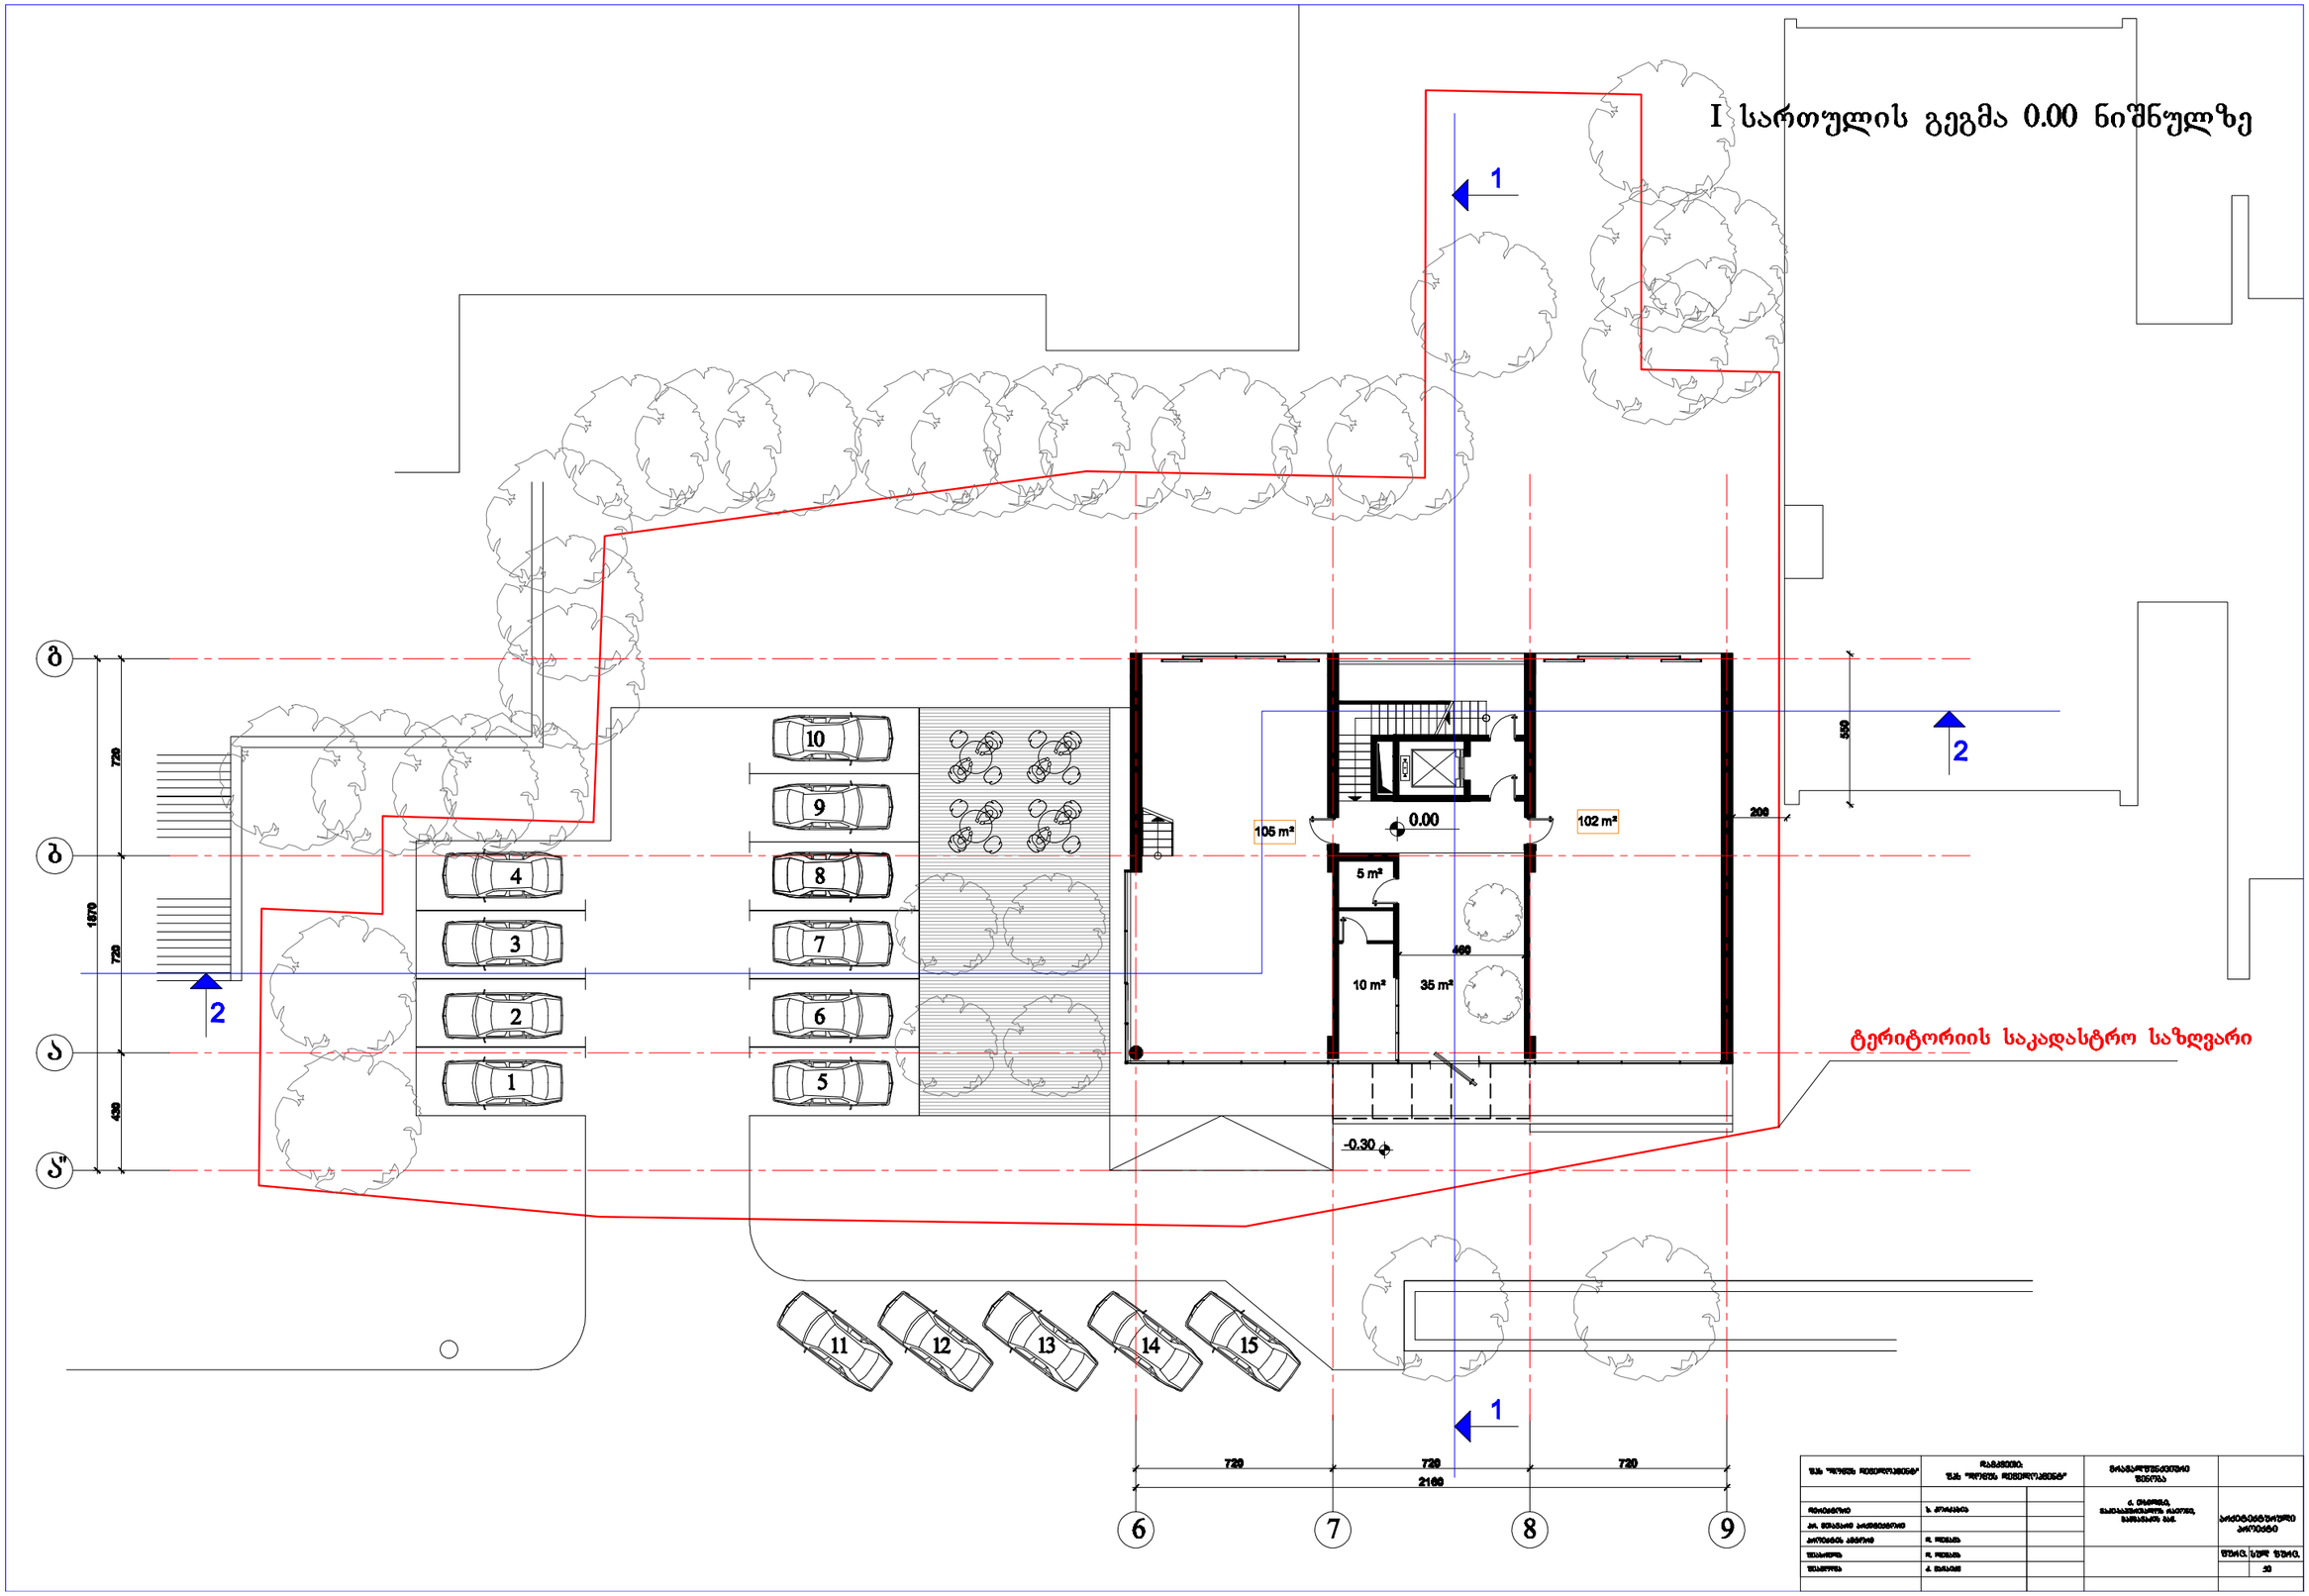

II სართულის გეგმა 4.50 ნიშნულზე

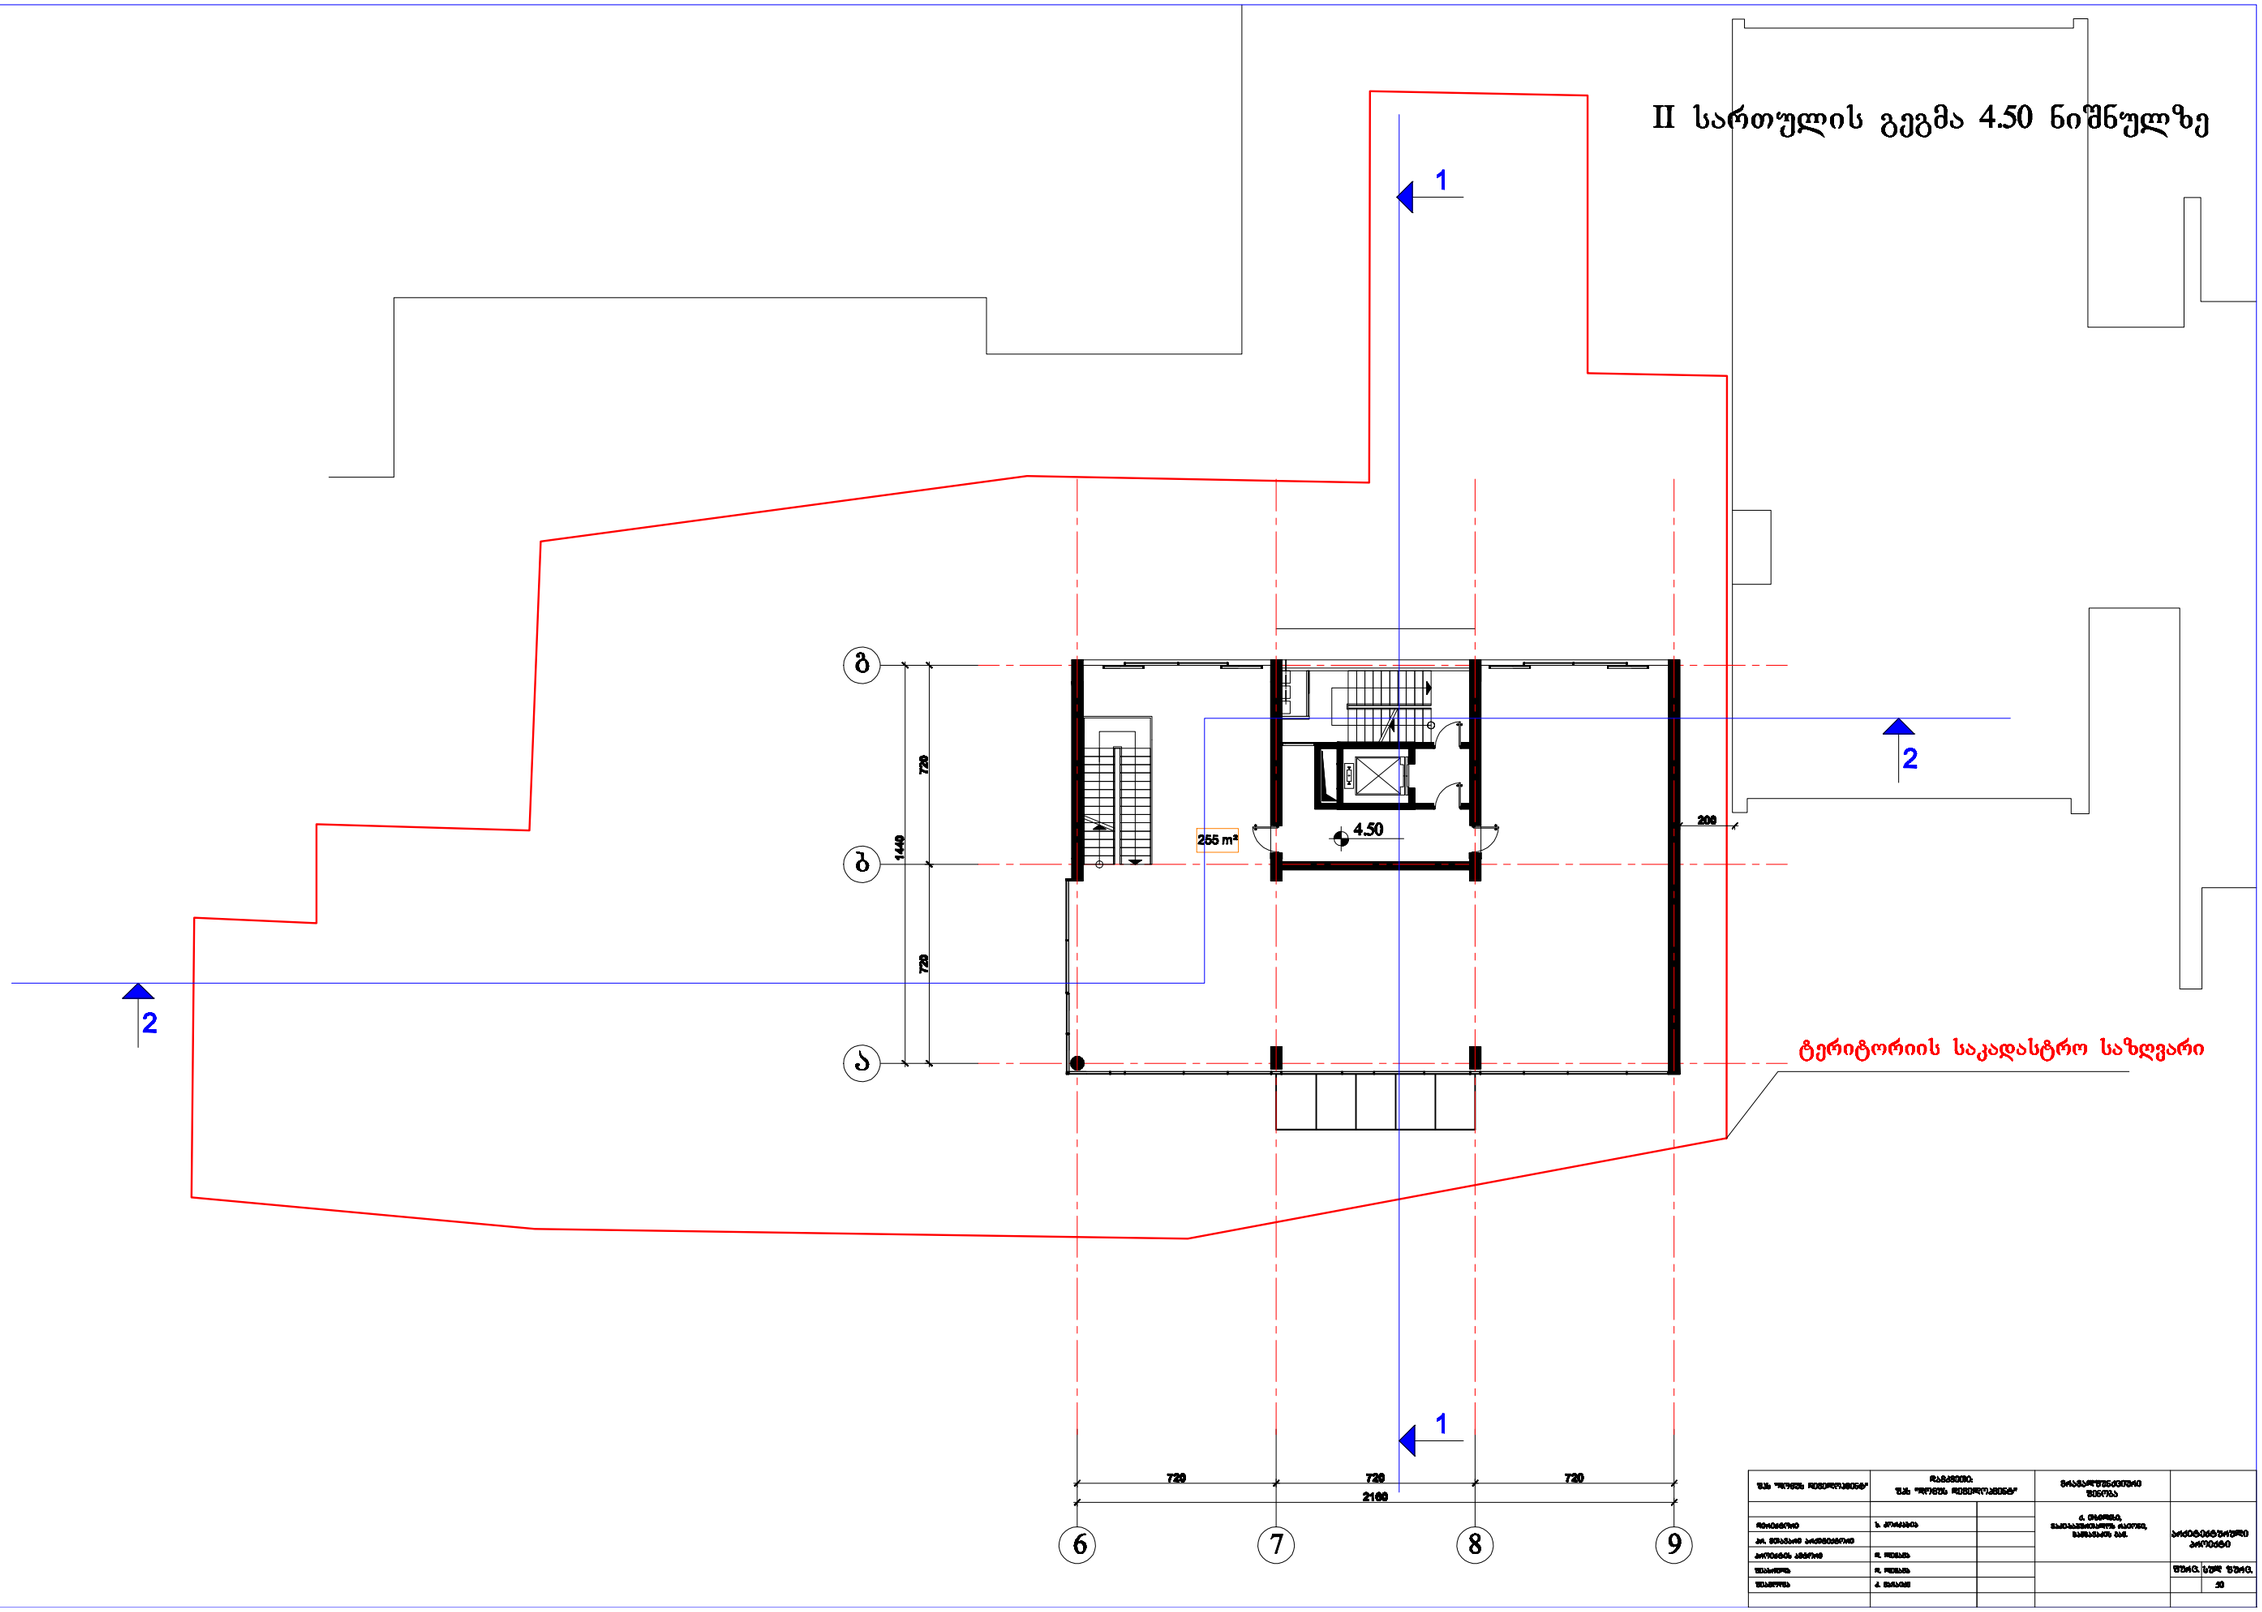

III სართულის გეგმა 7.80 ნიშნულზე

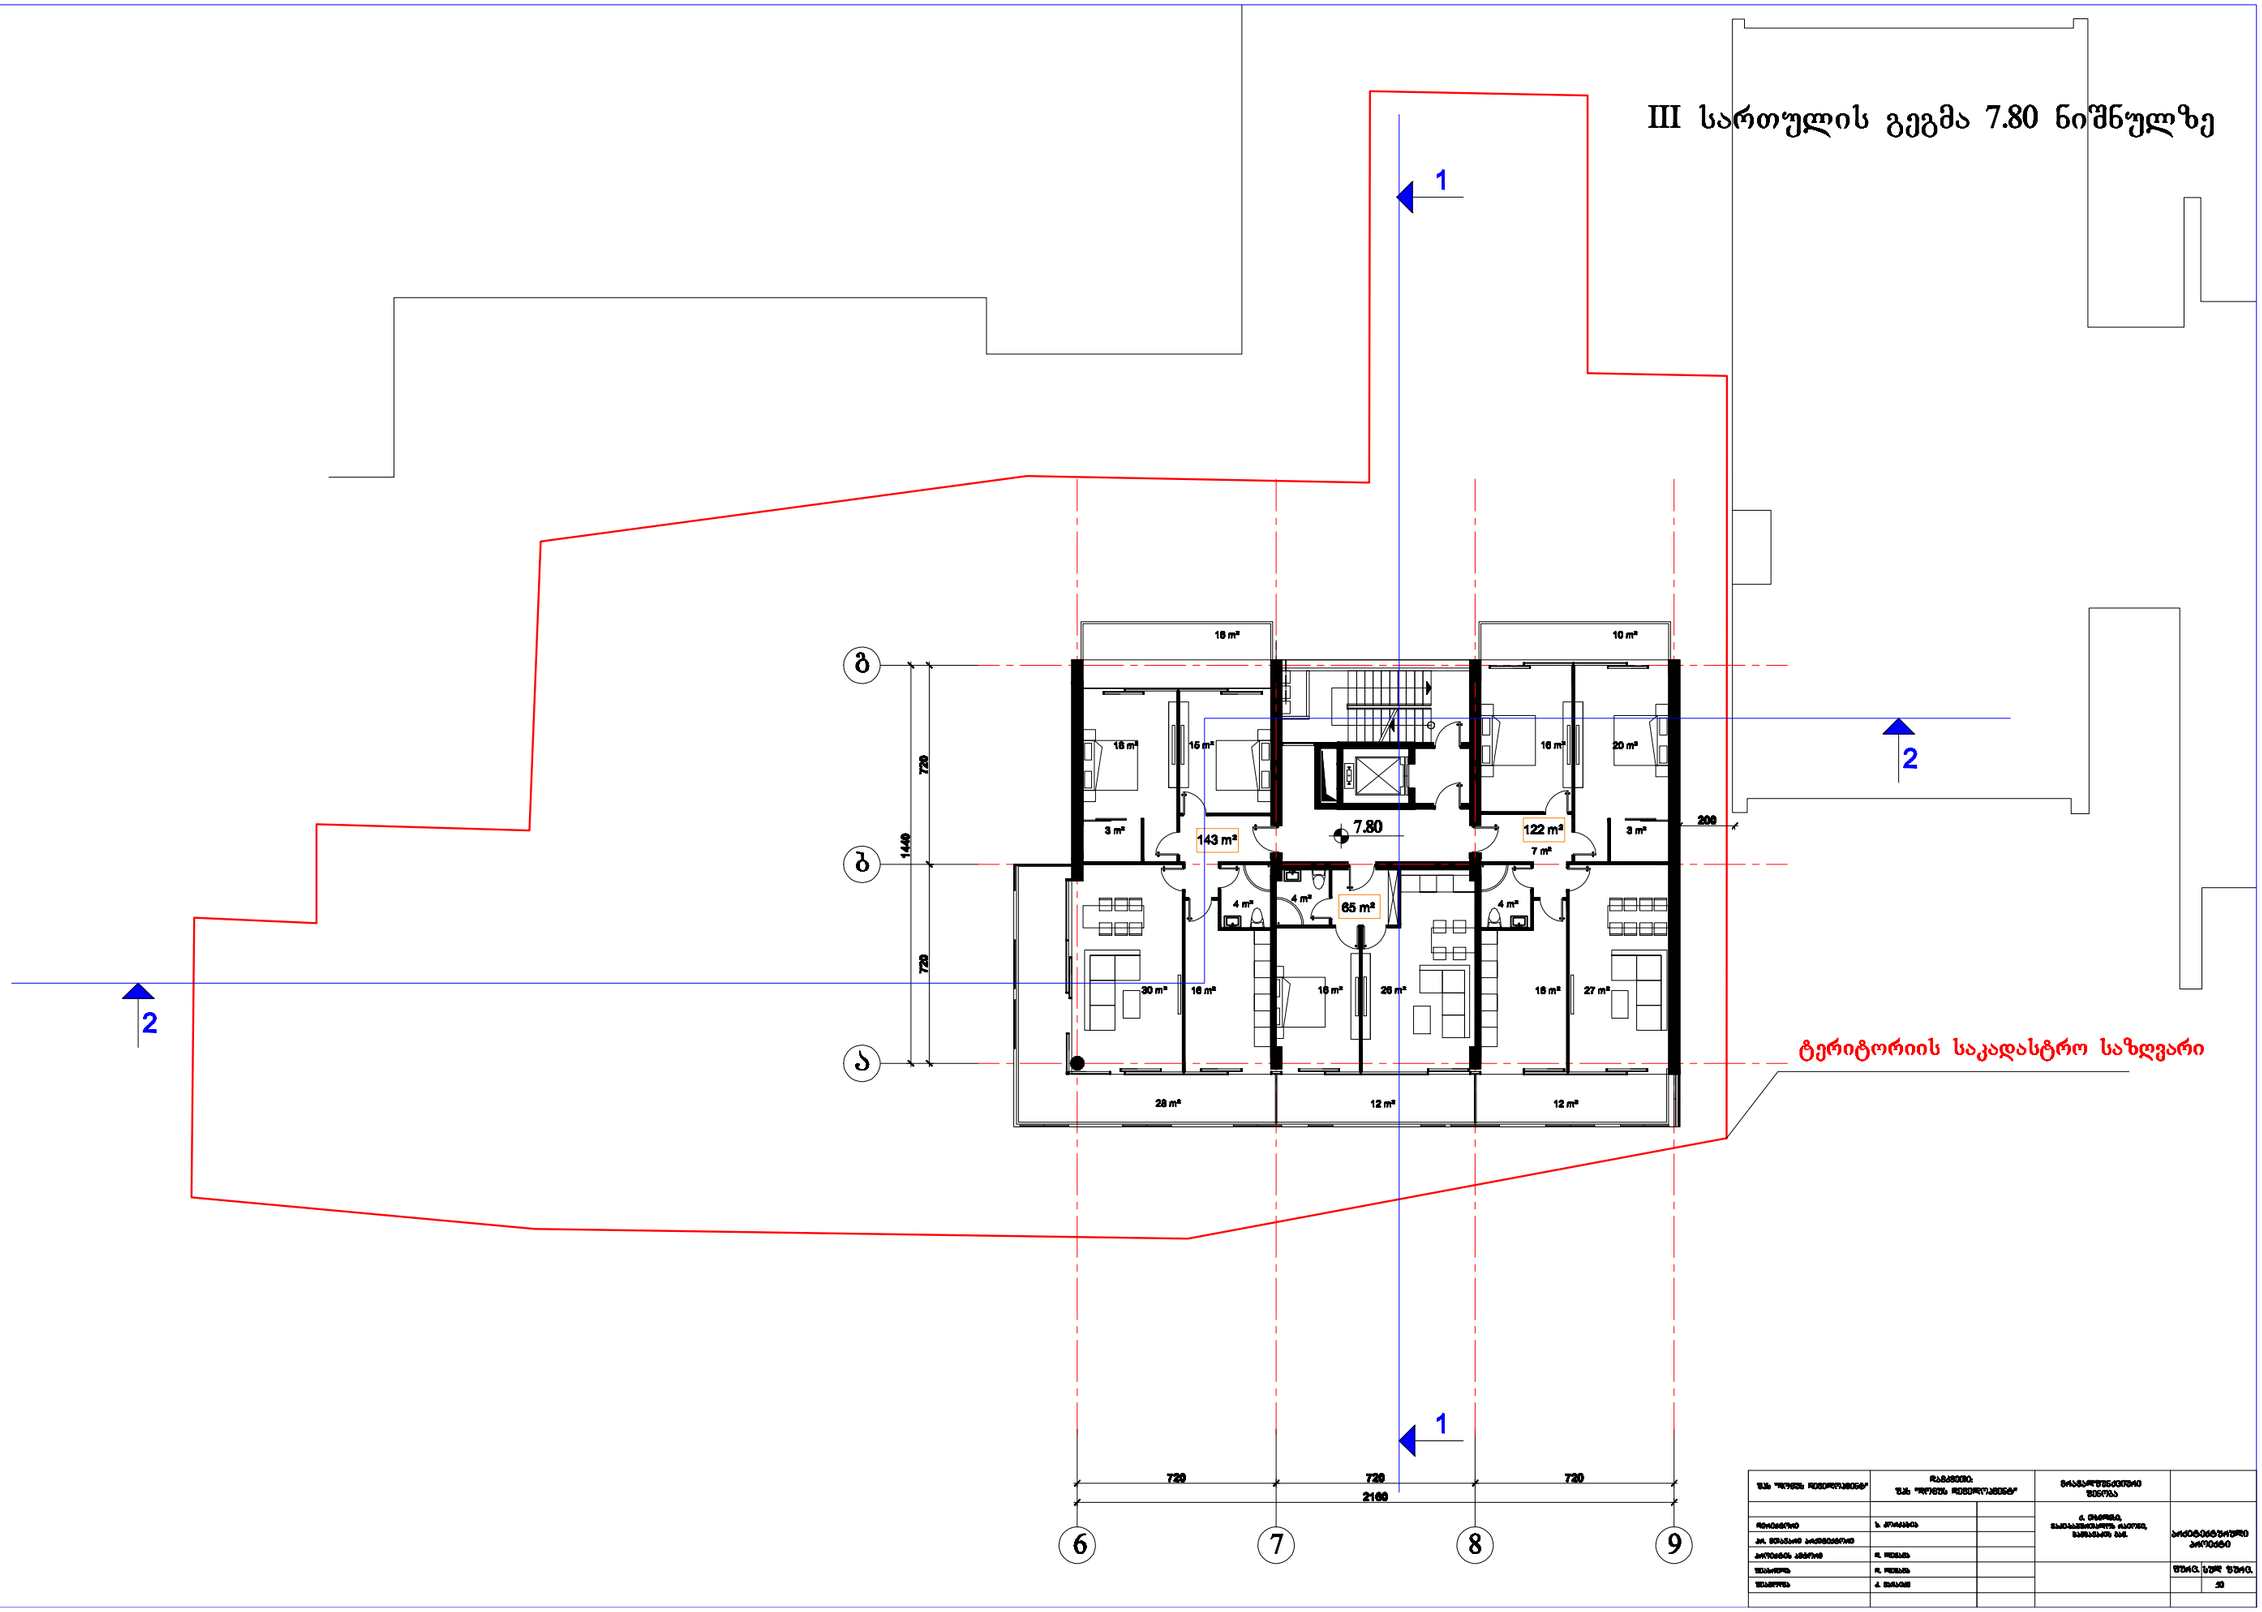

IV სართულის გეგმა 11.10 ნიშნულზე

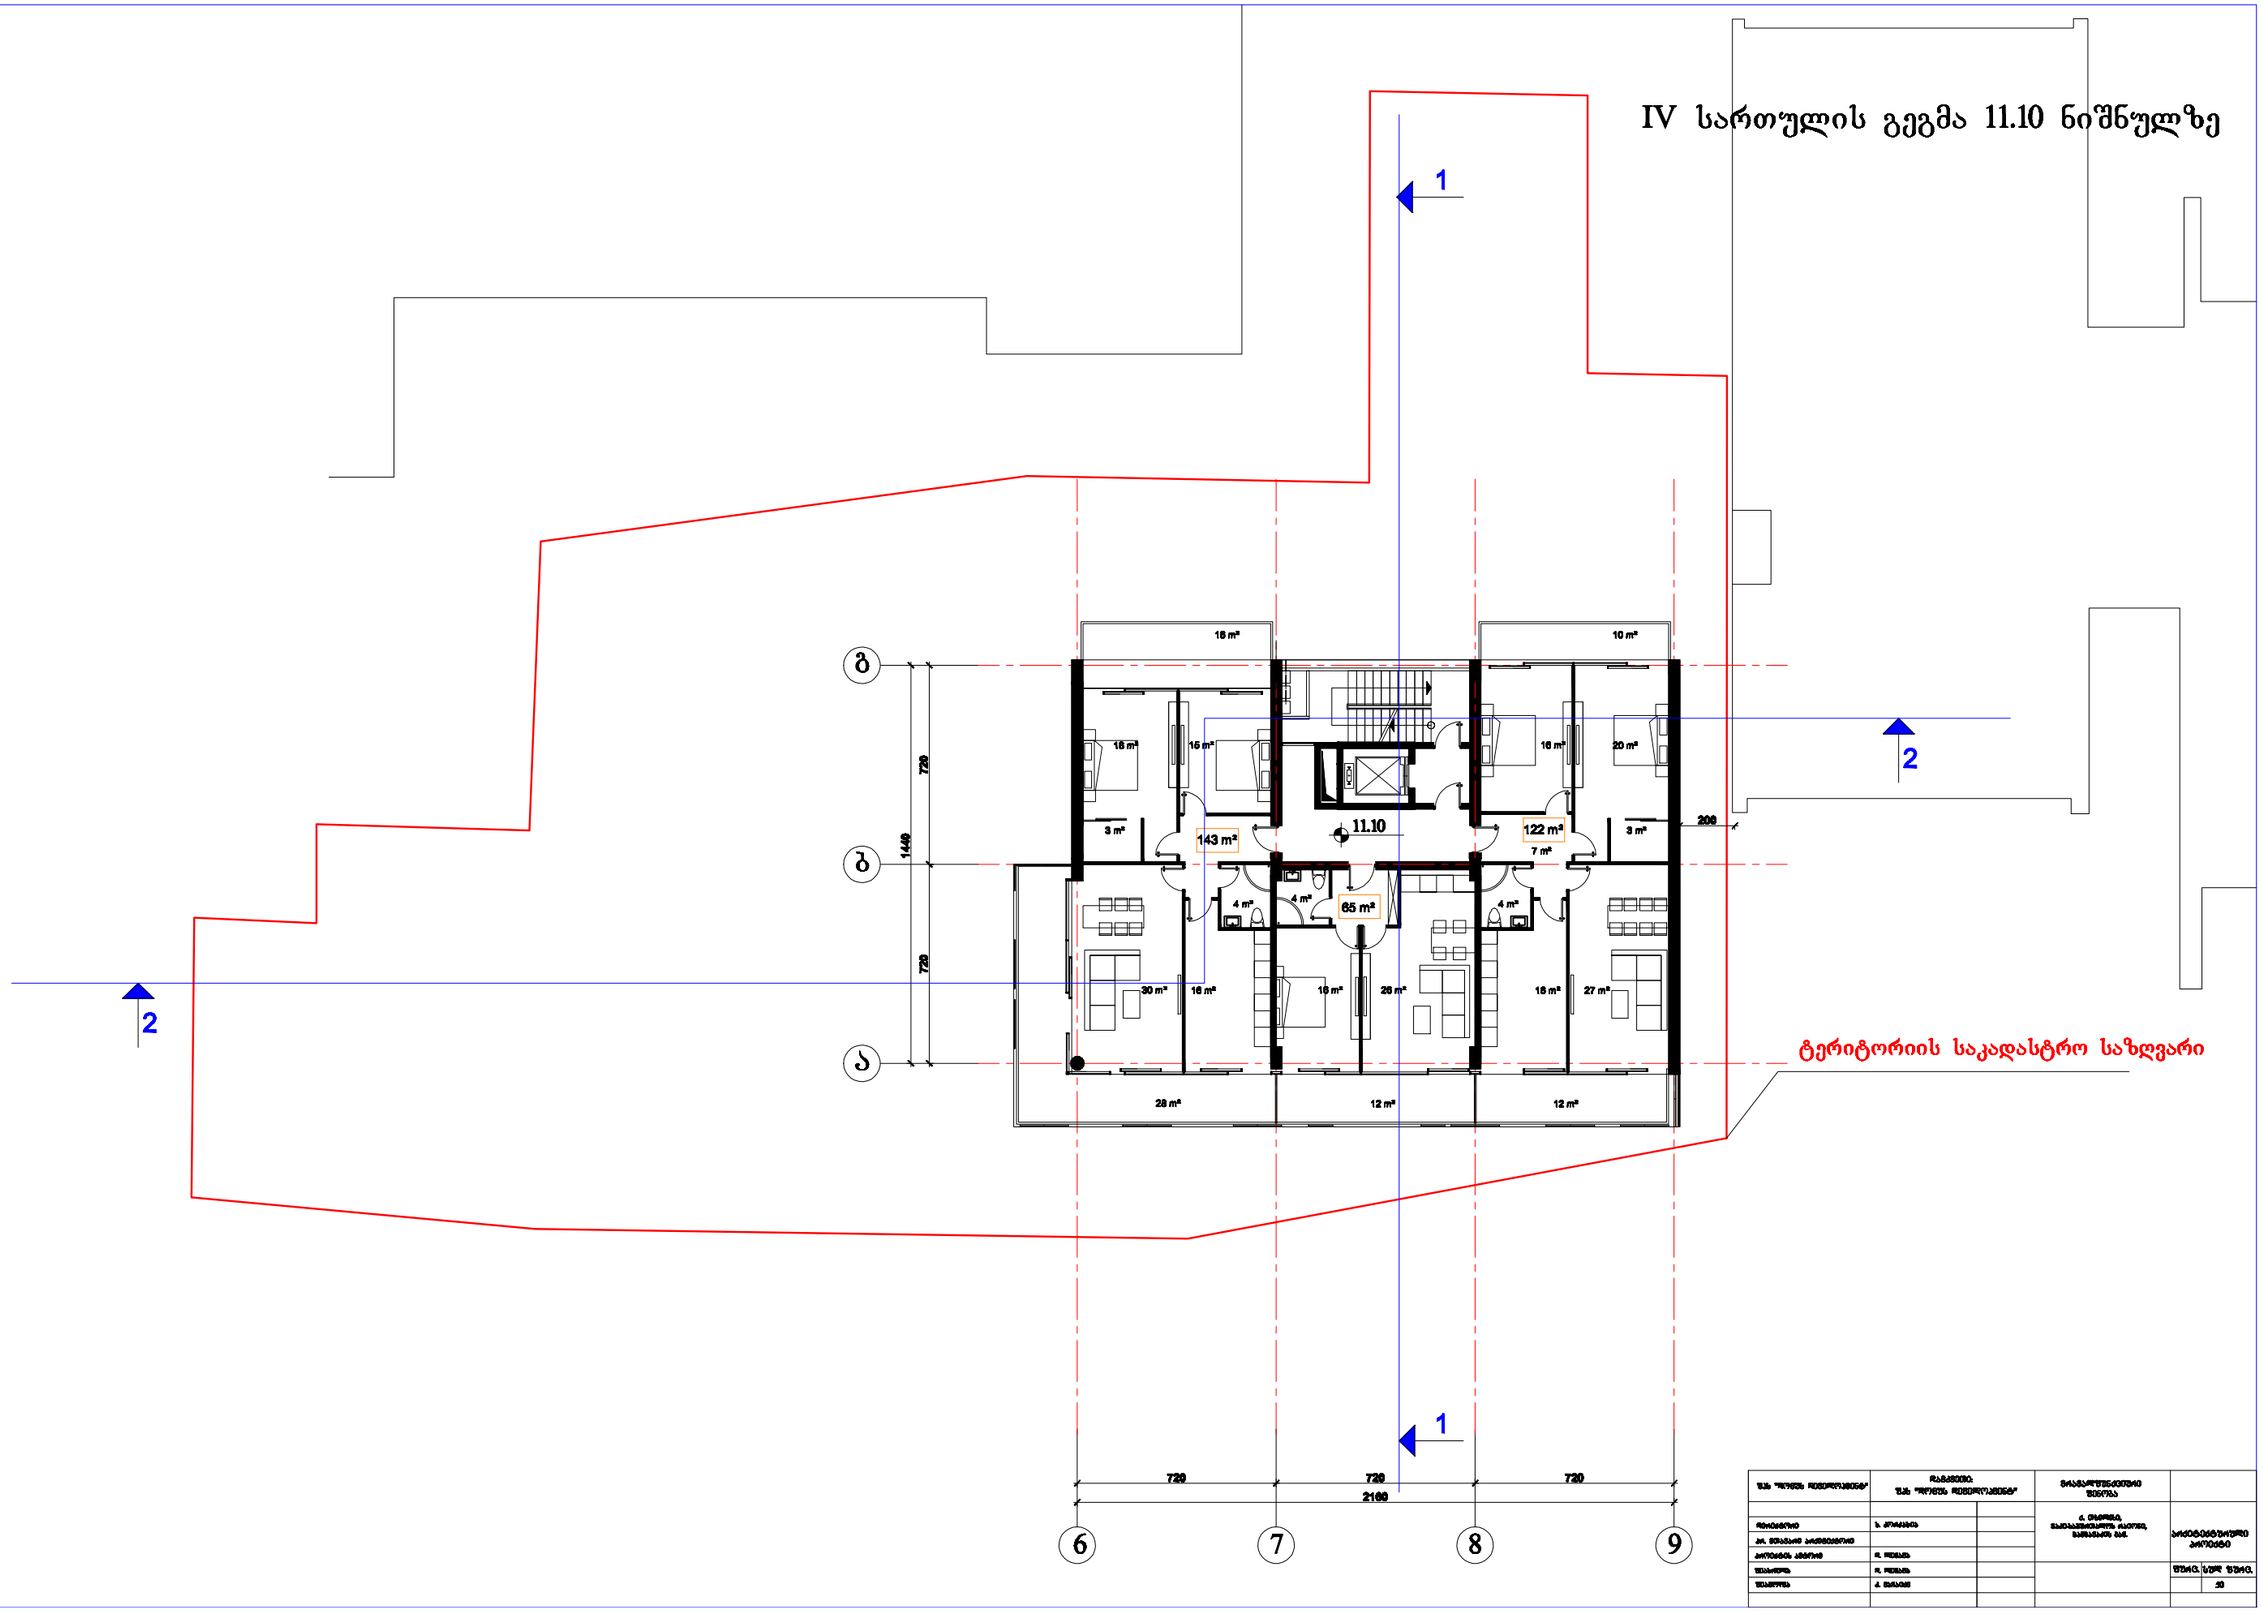

V სართულის გეგმა 14.40 ნიშნულზე

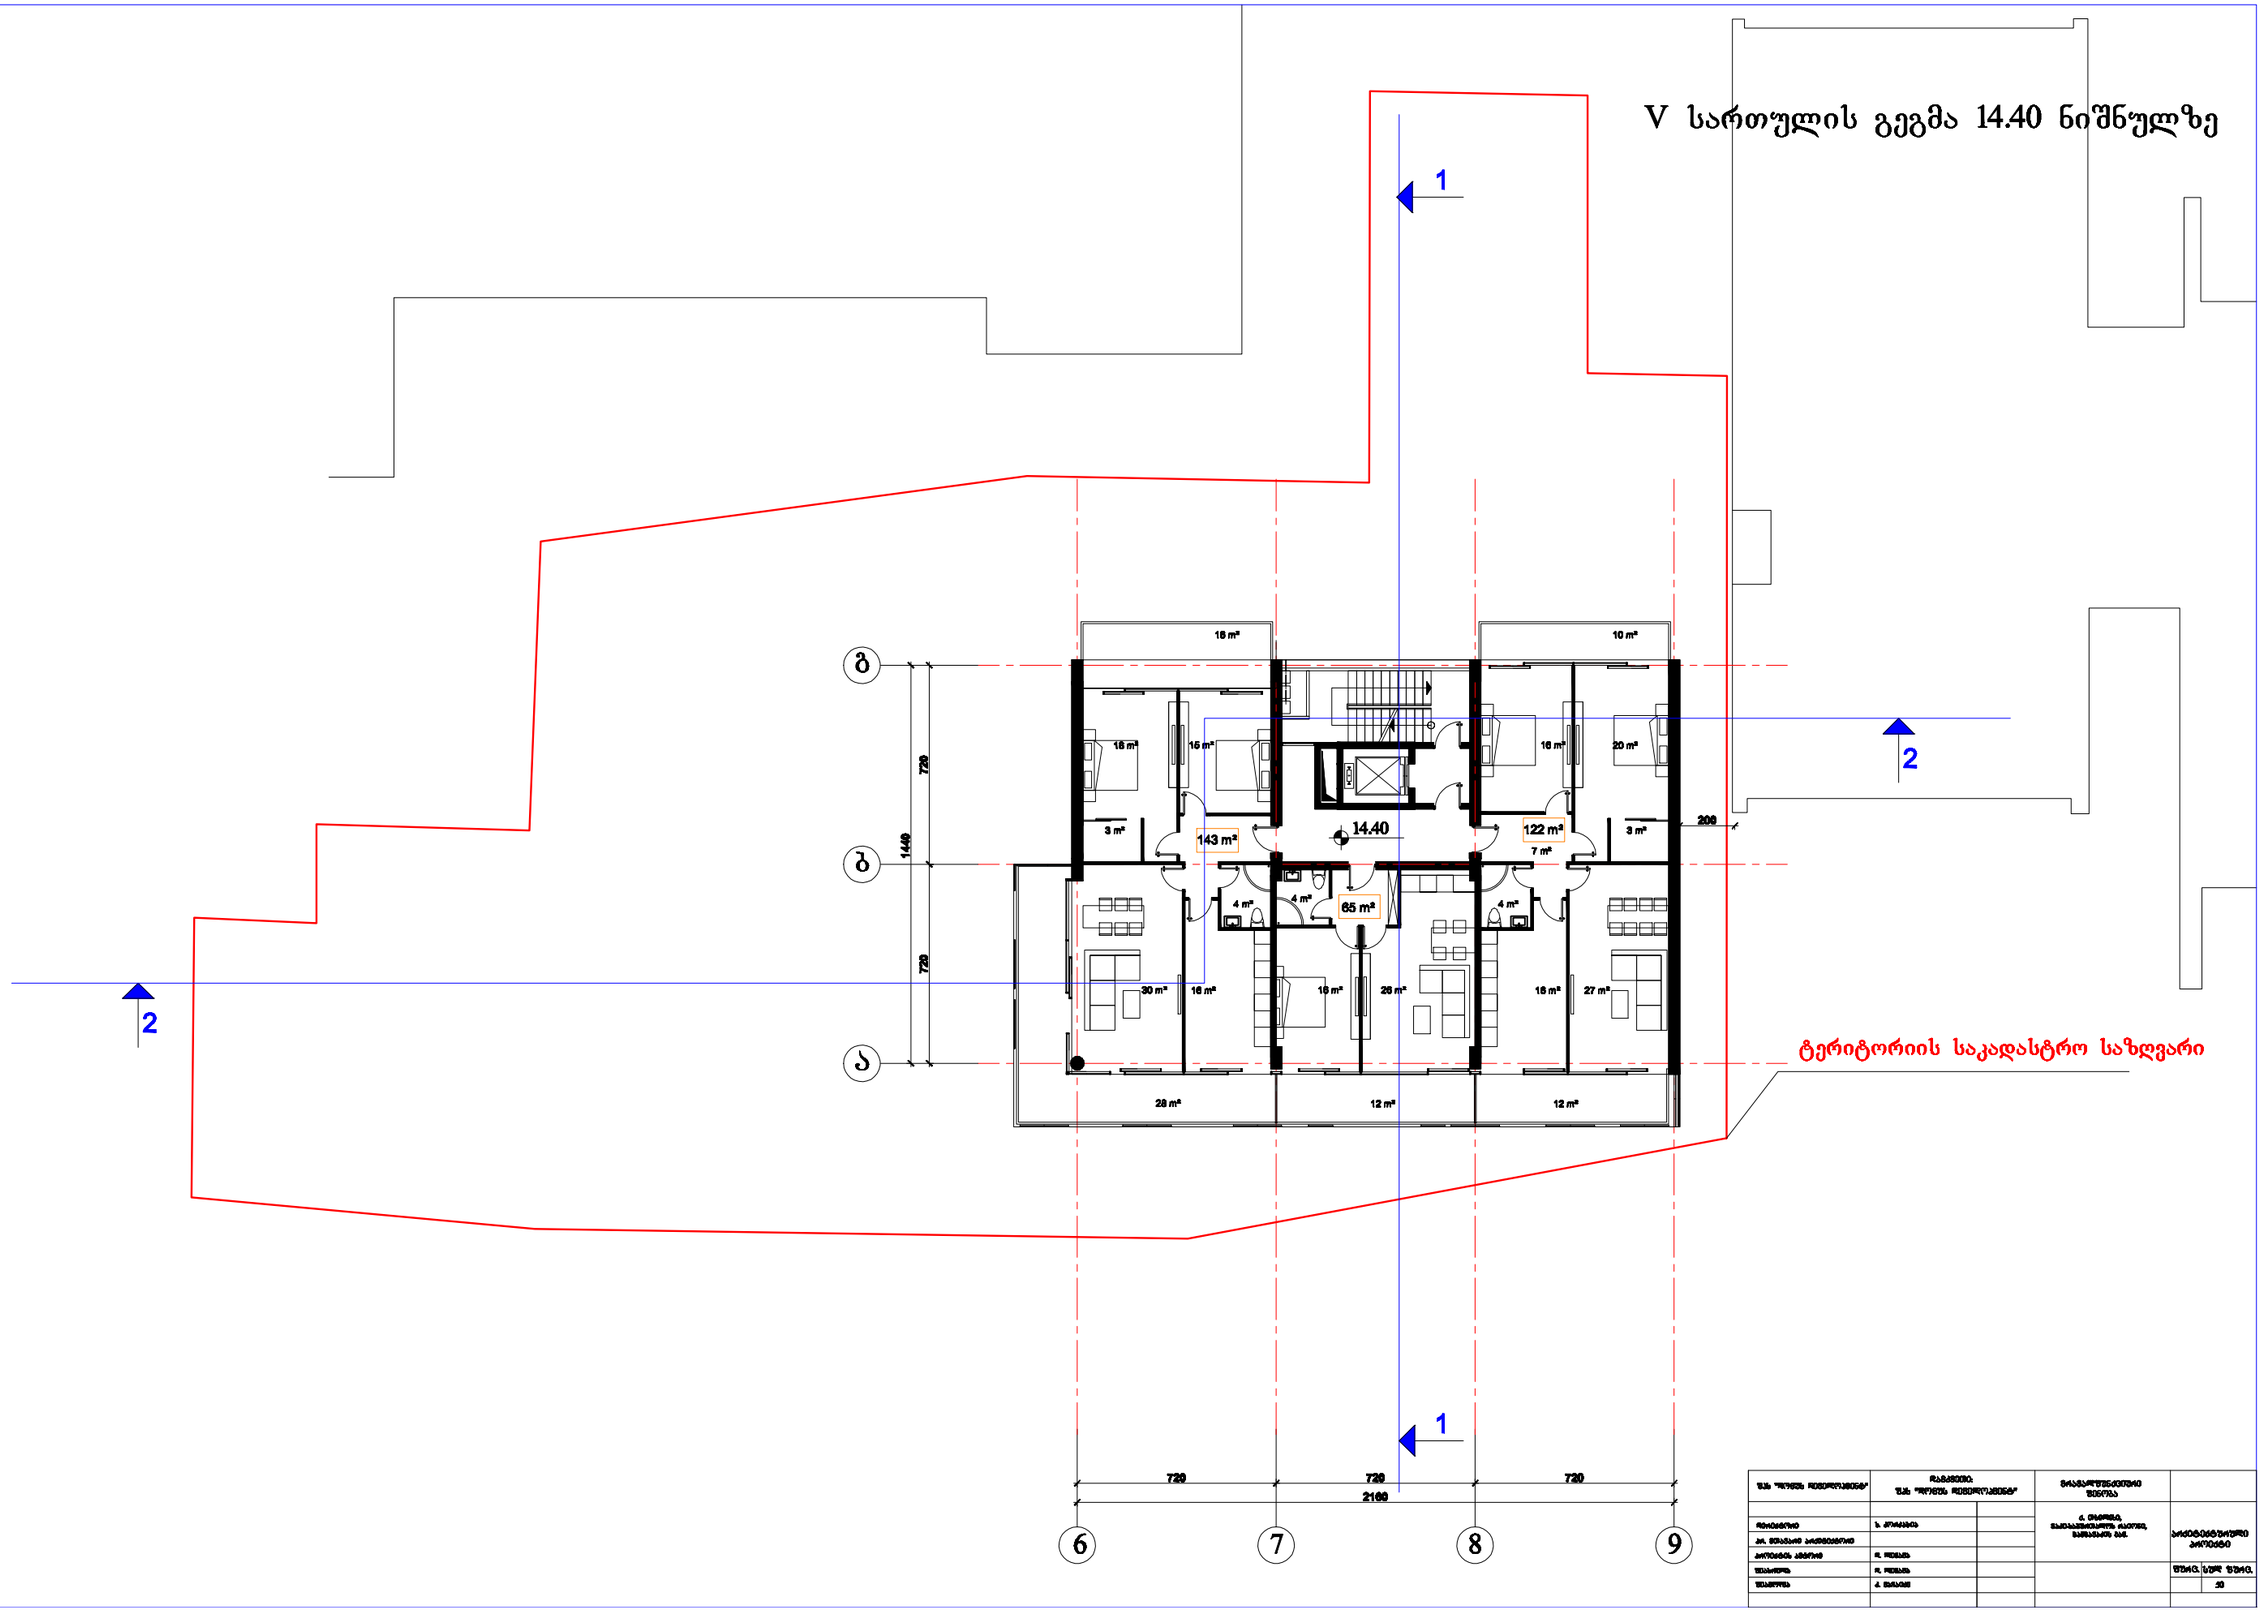

VI სართულის გეგმა 17.70 ნიშნულზე

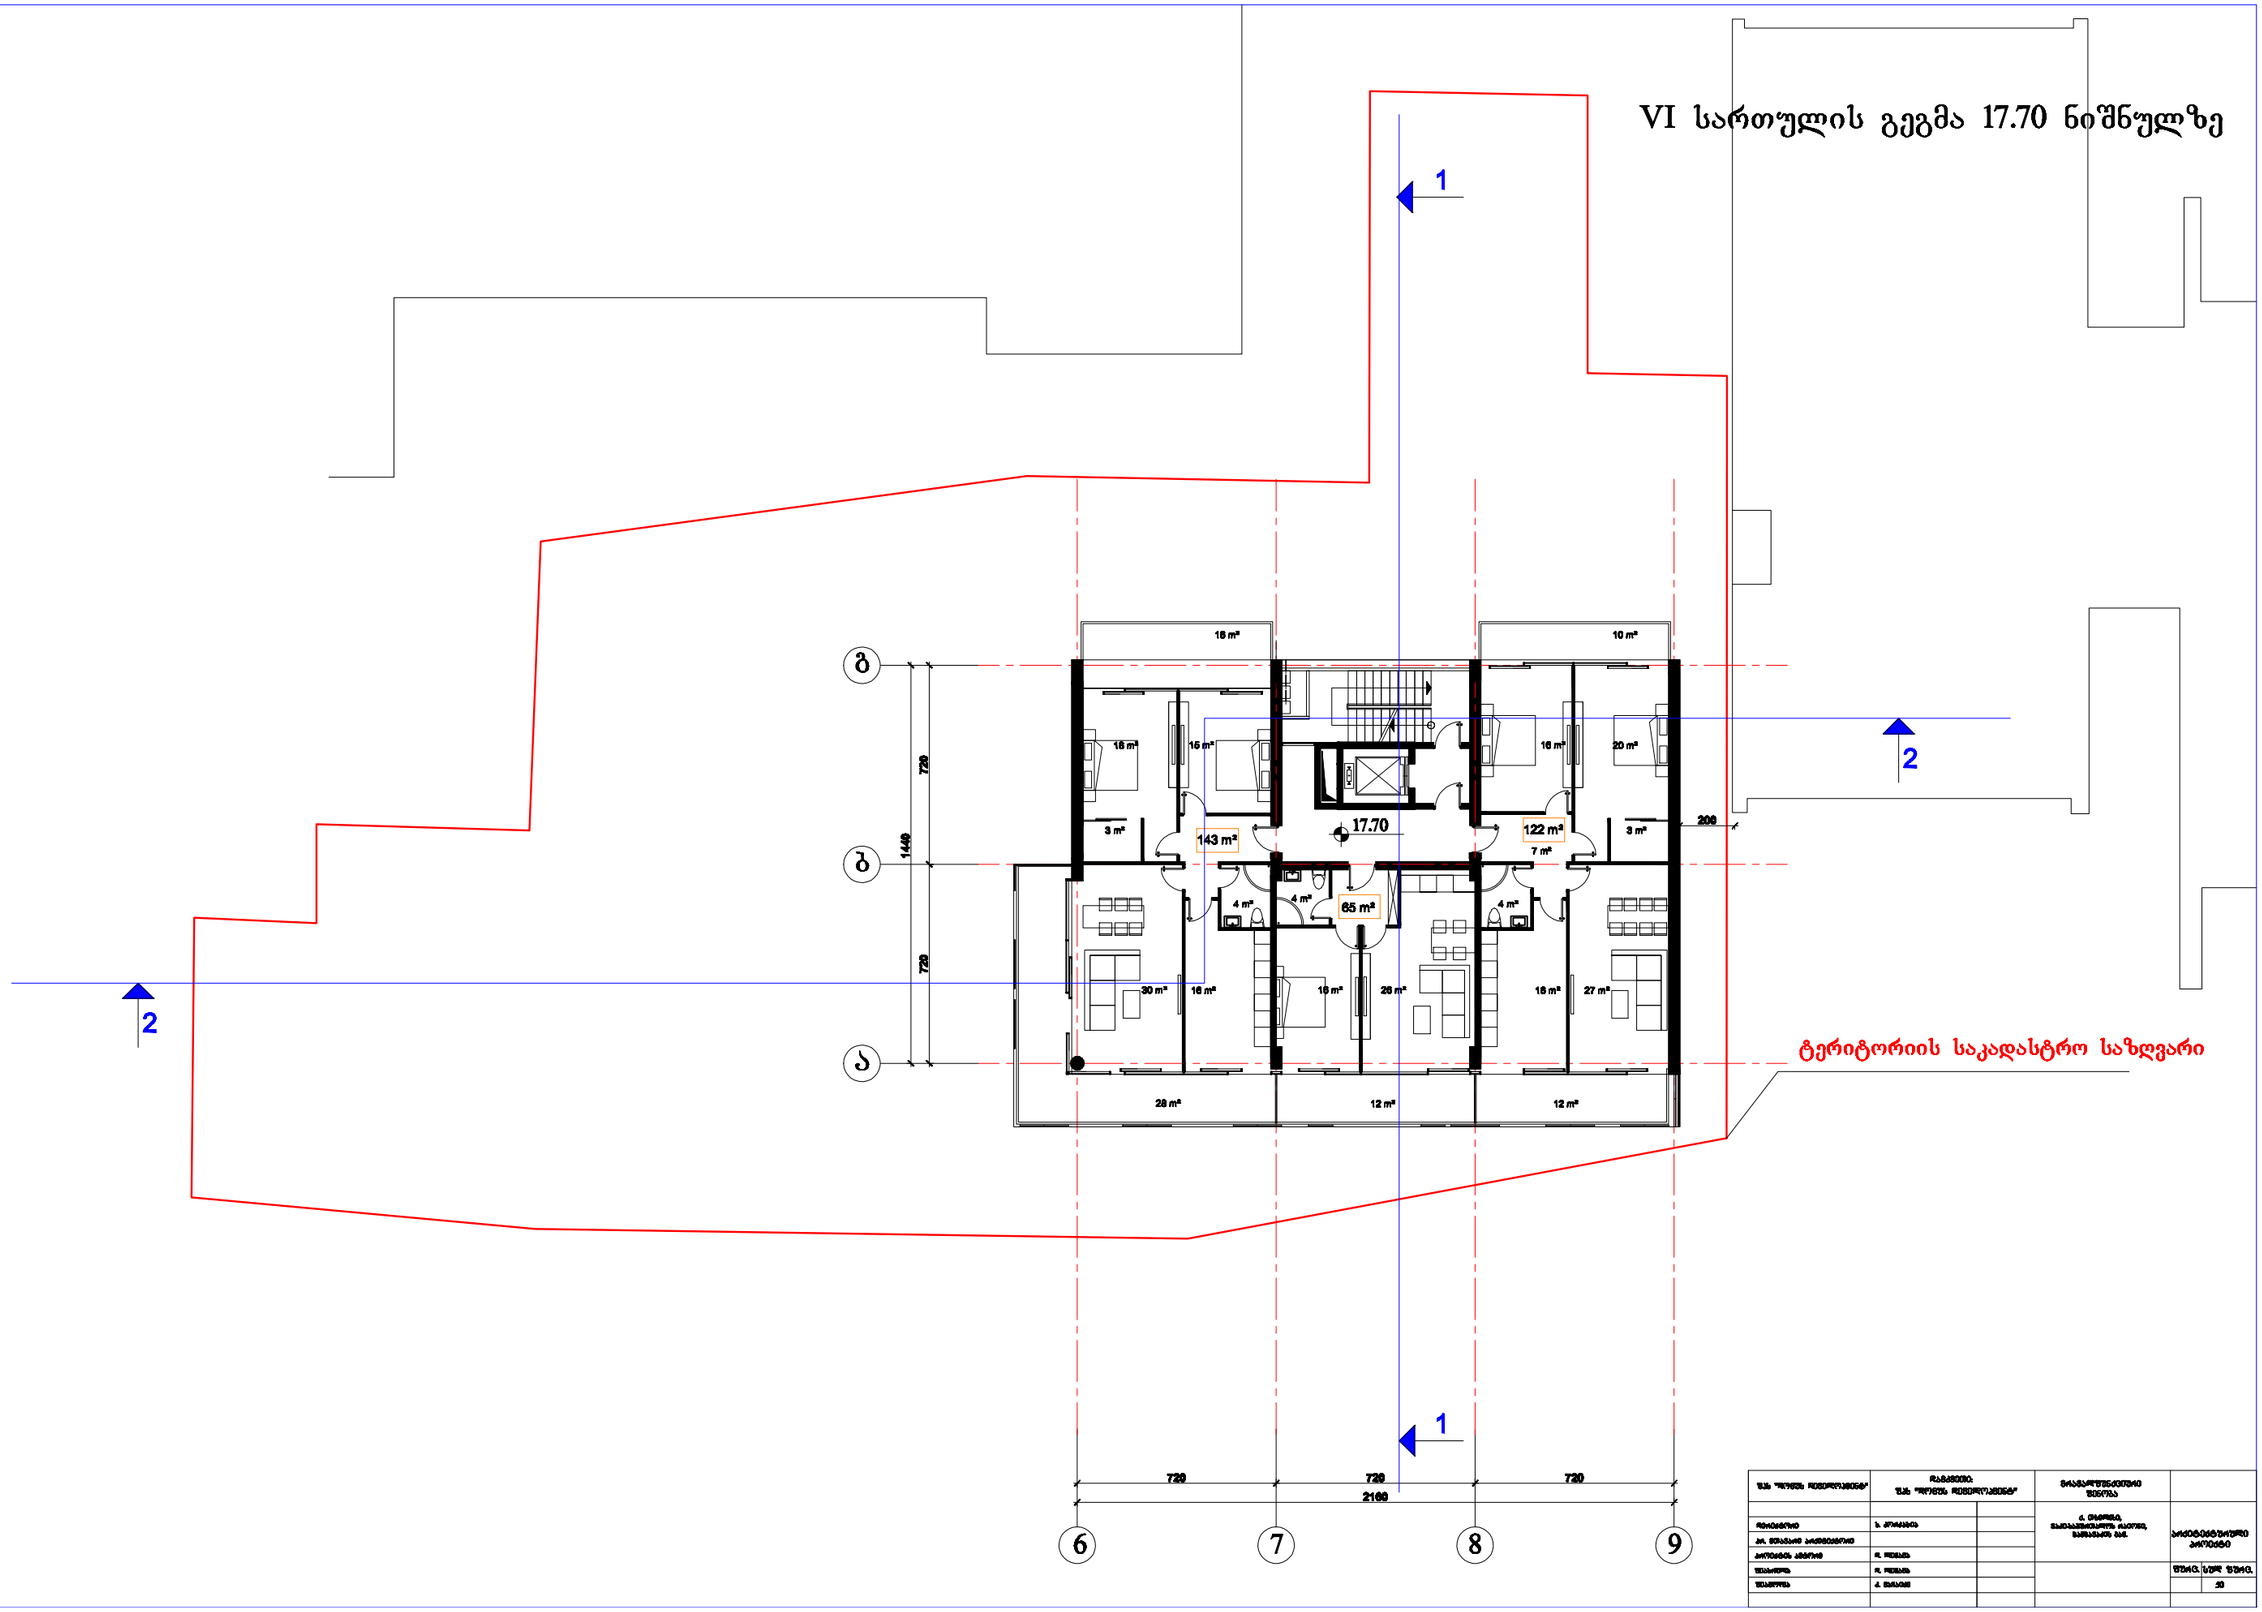

VII სართულის გეგმა 21.00 ნიშნულზე

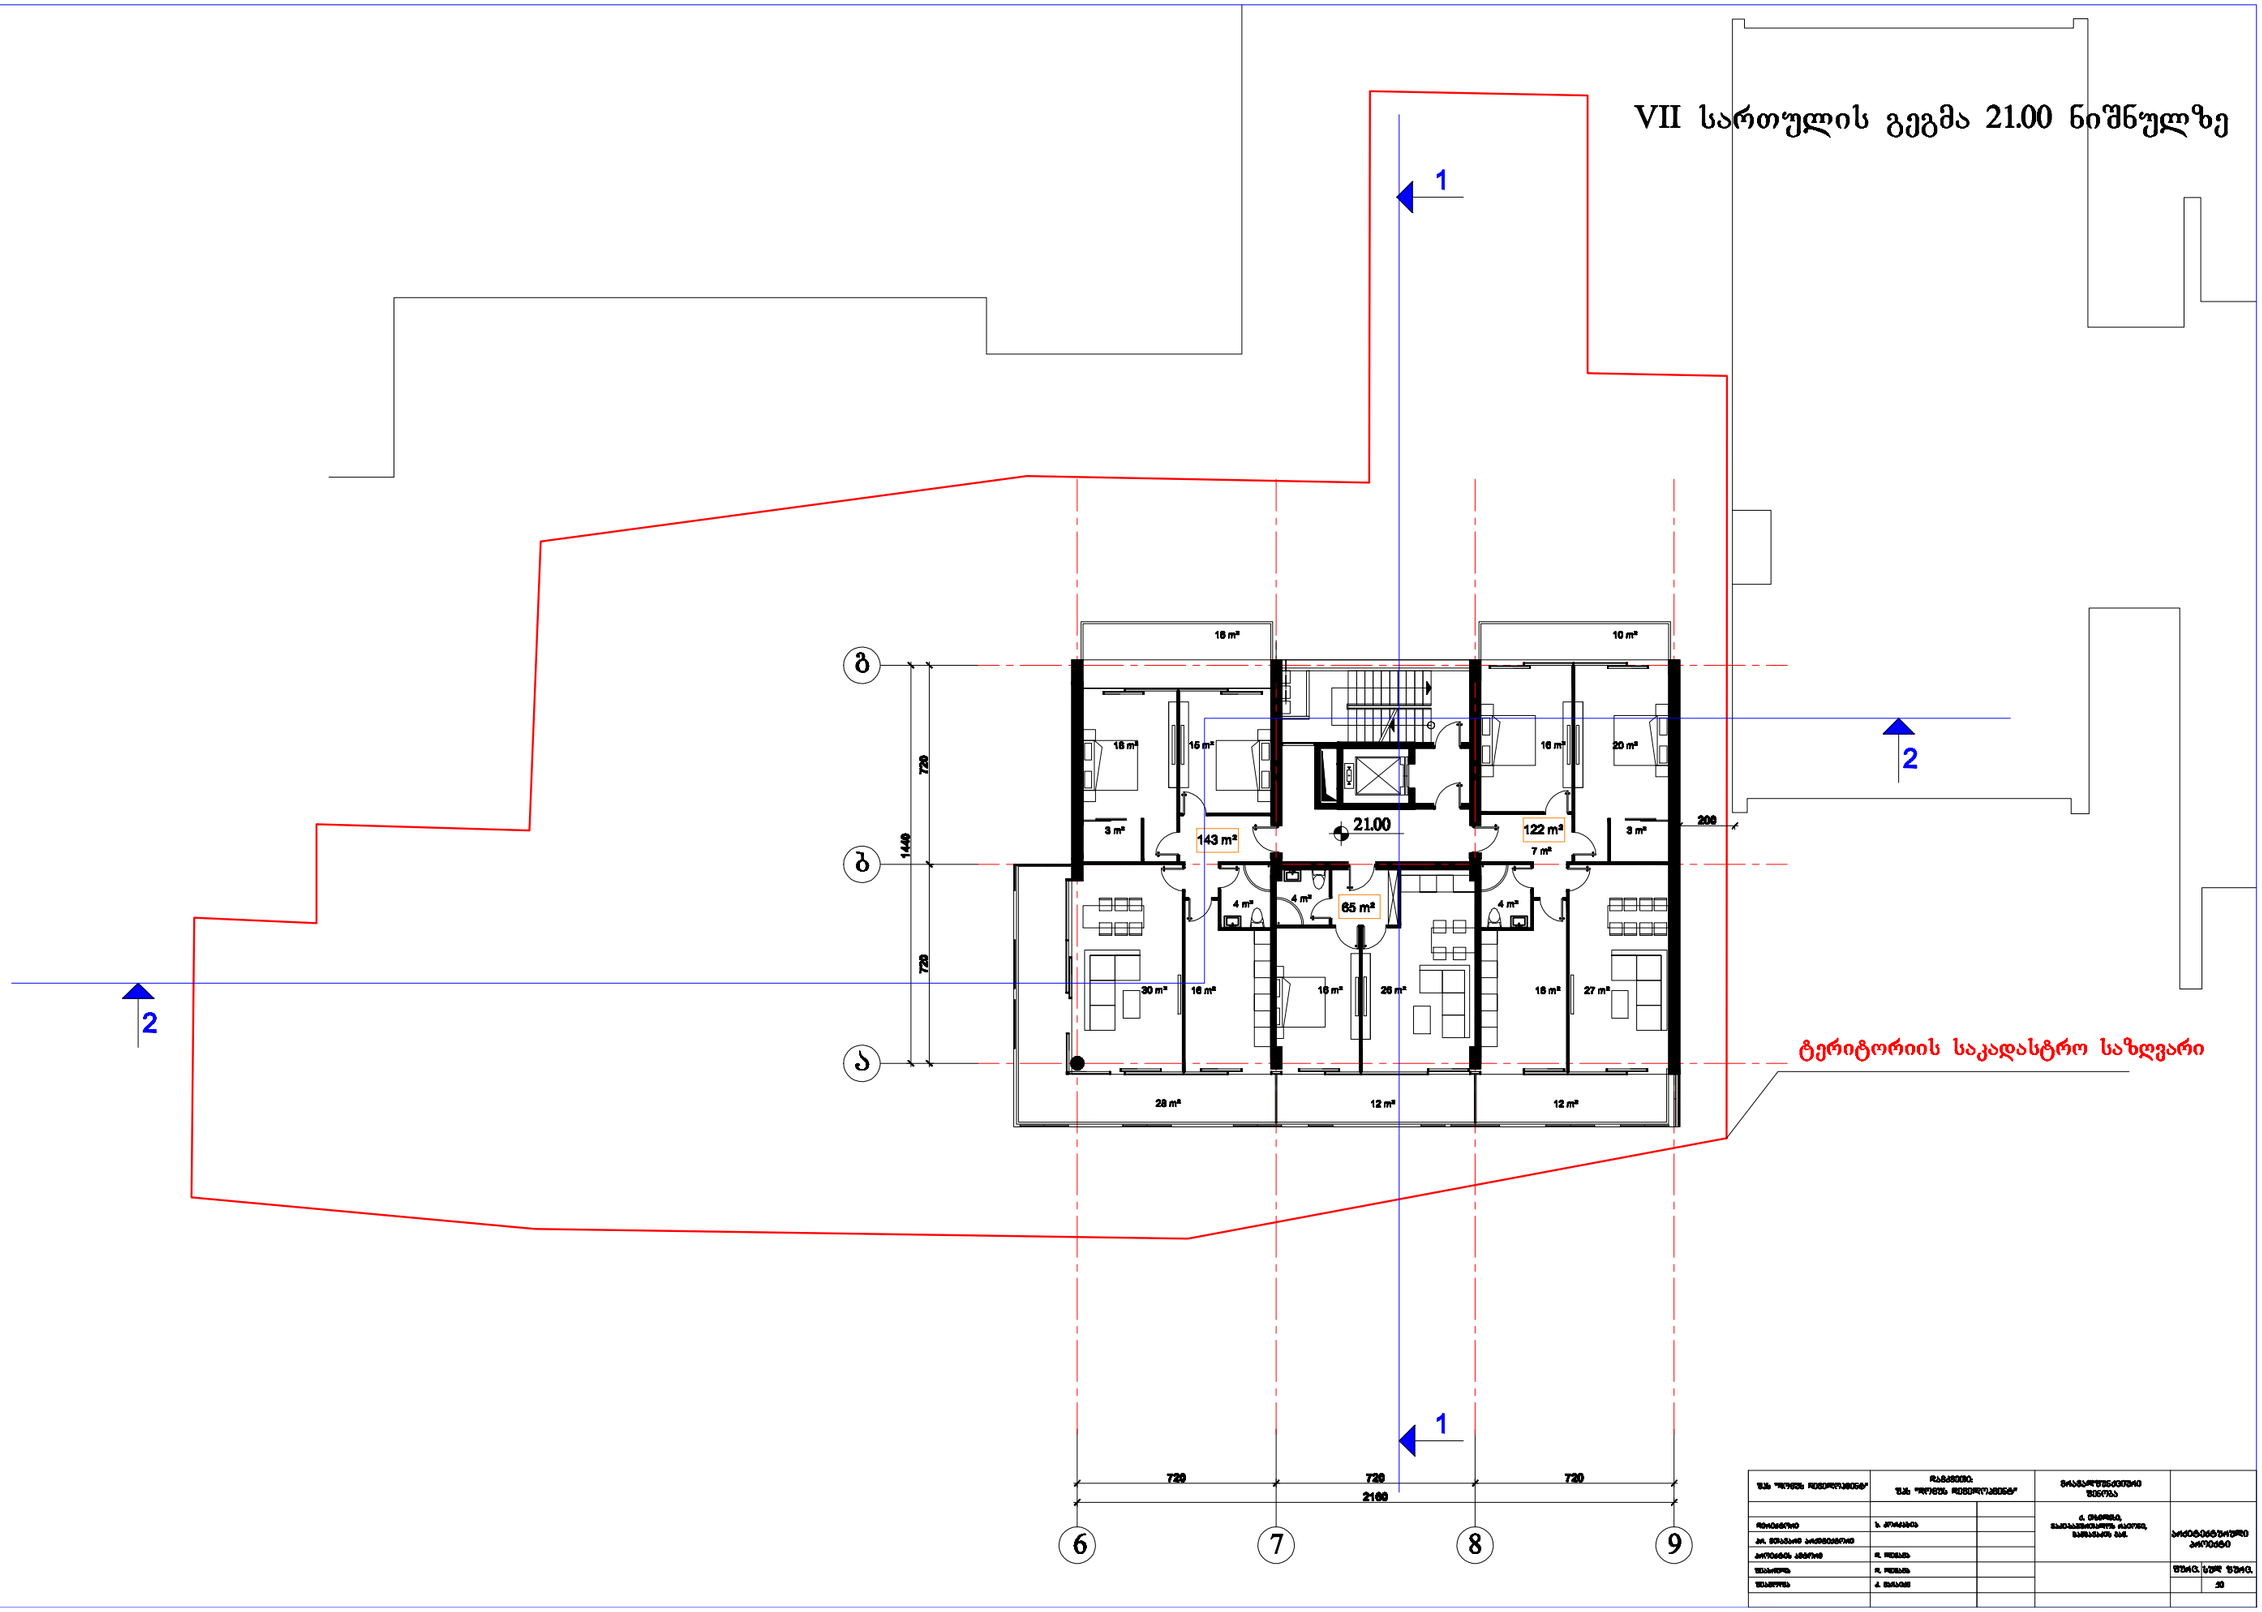

VIII სართულის გეგმა 24.30 ნიშნულზე

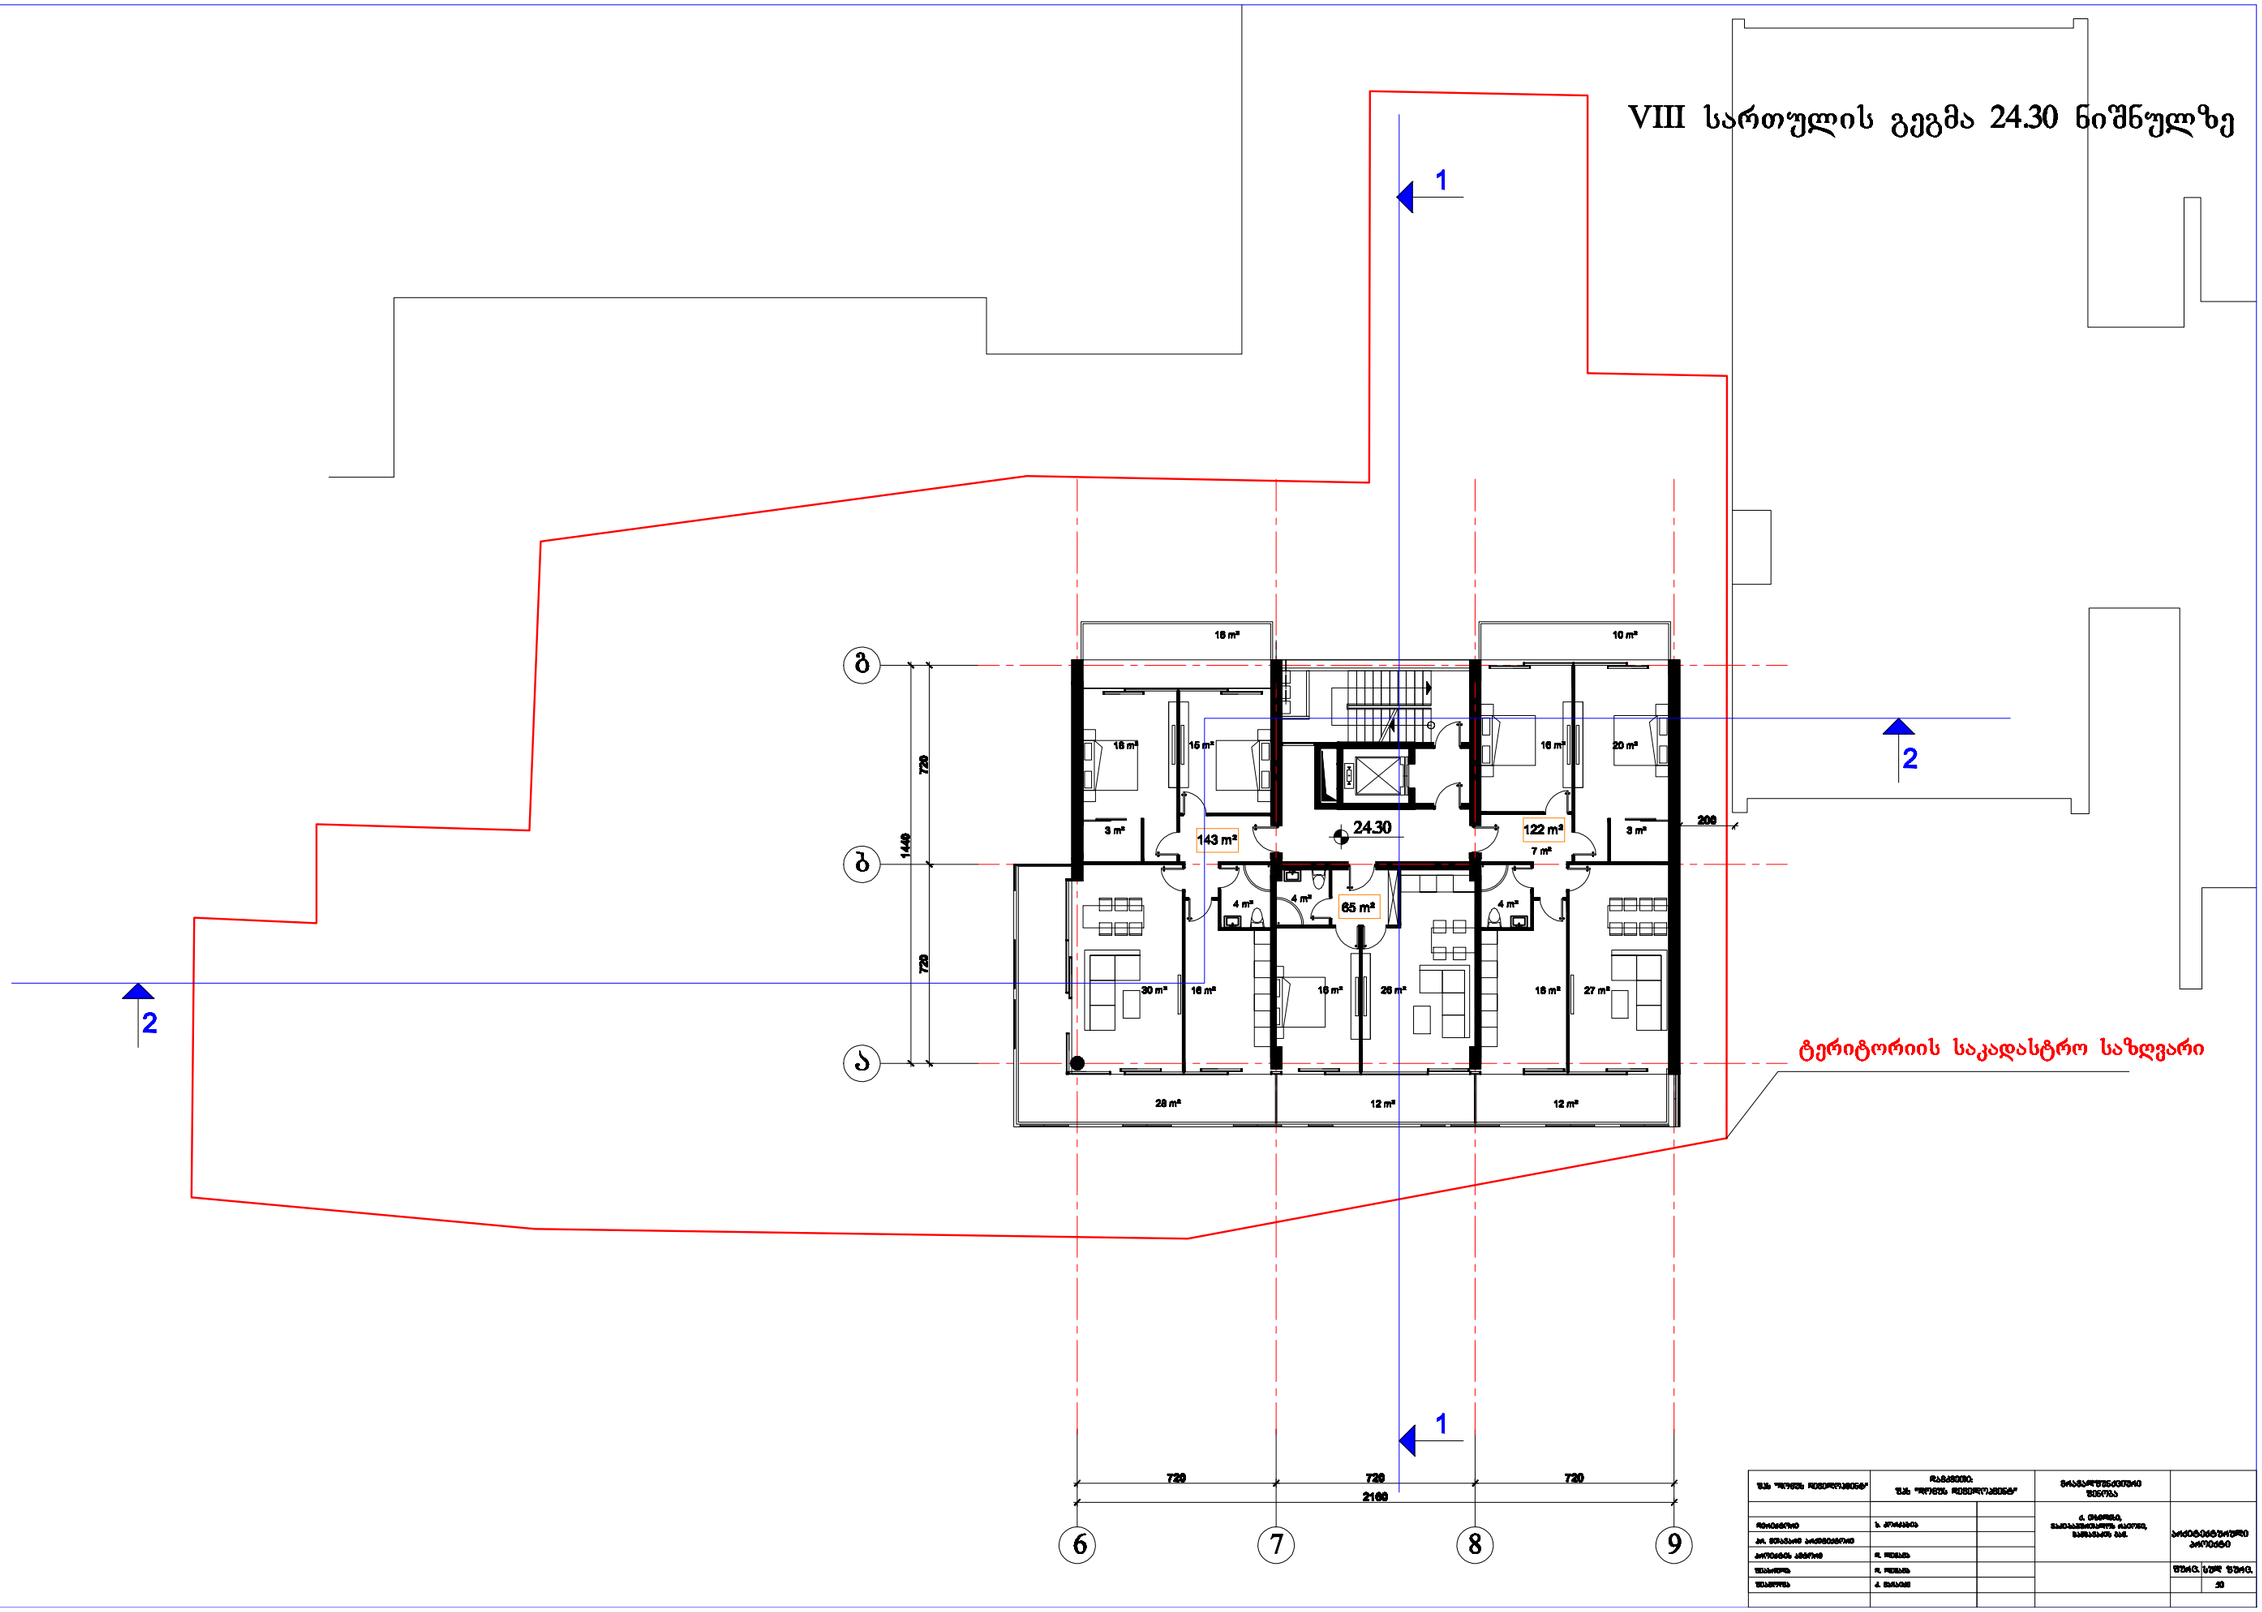

IX სართულის გეგმა 27.60 ნიშნულზე

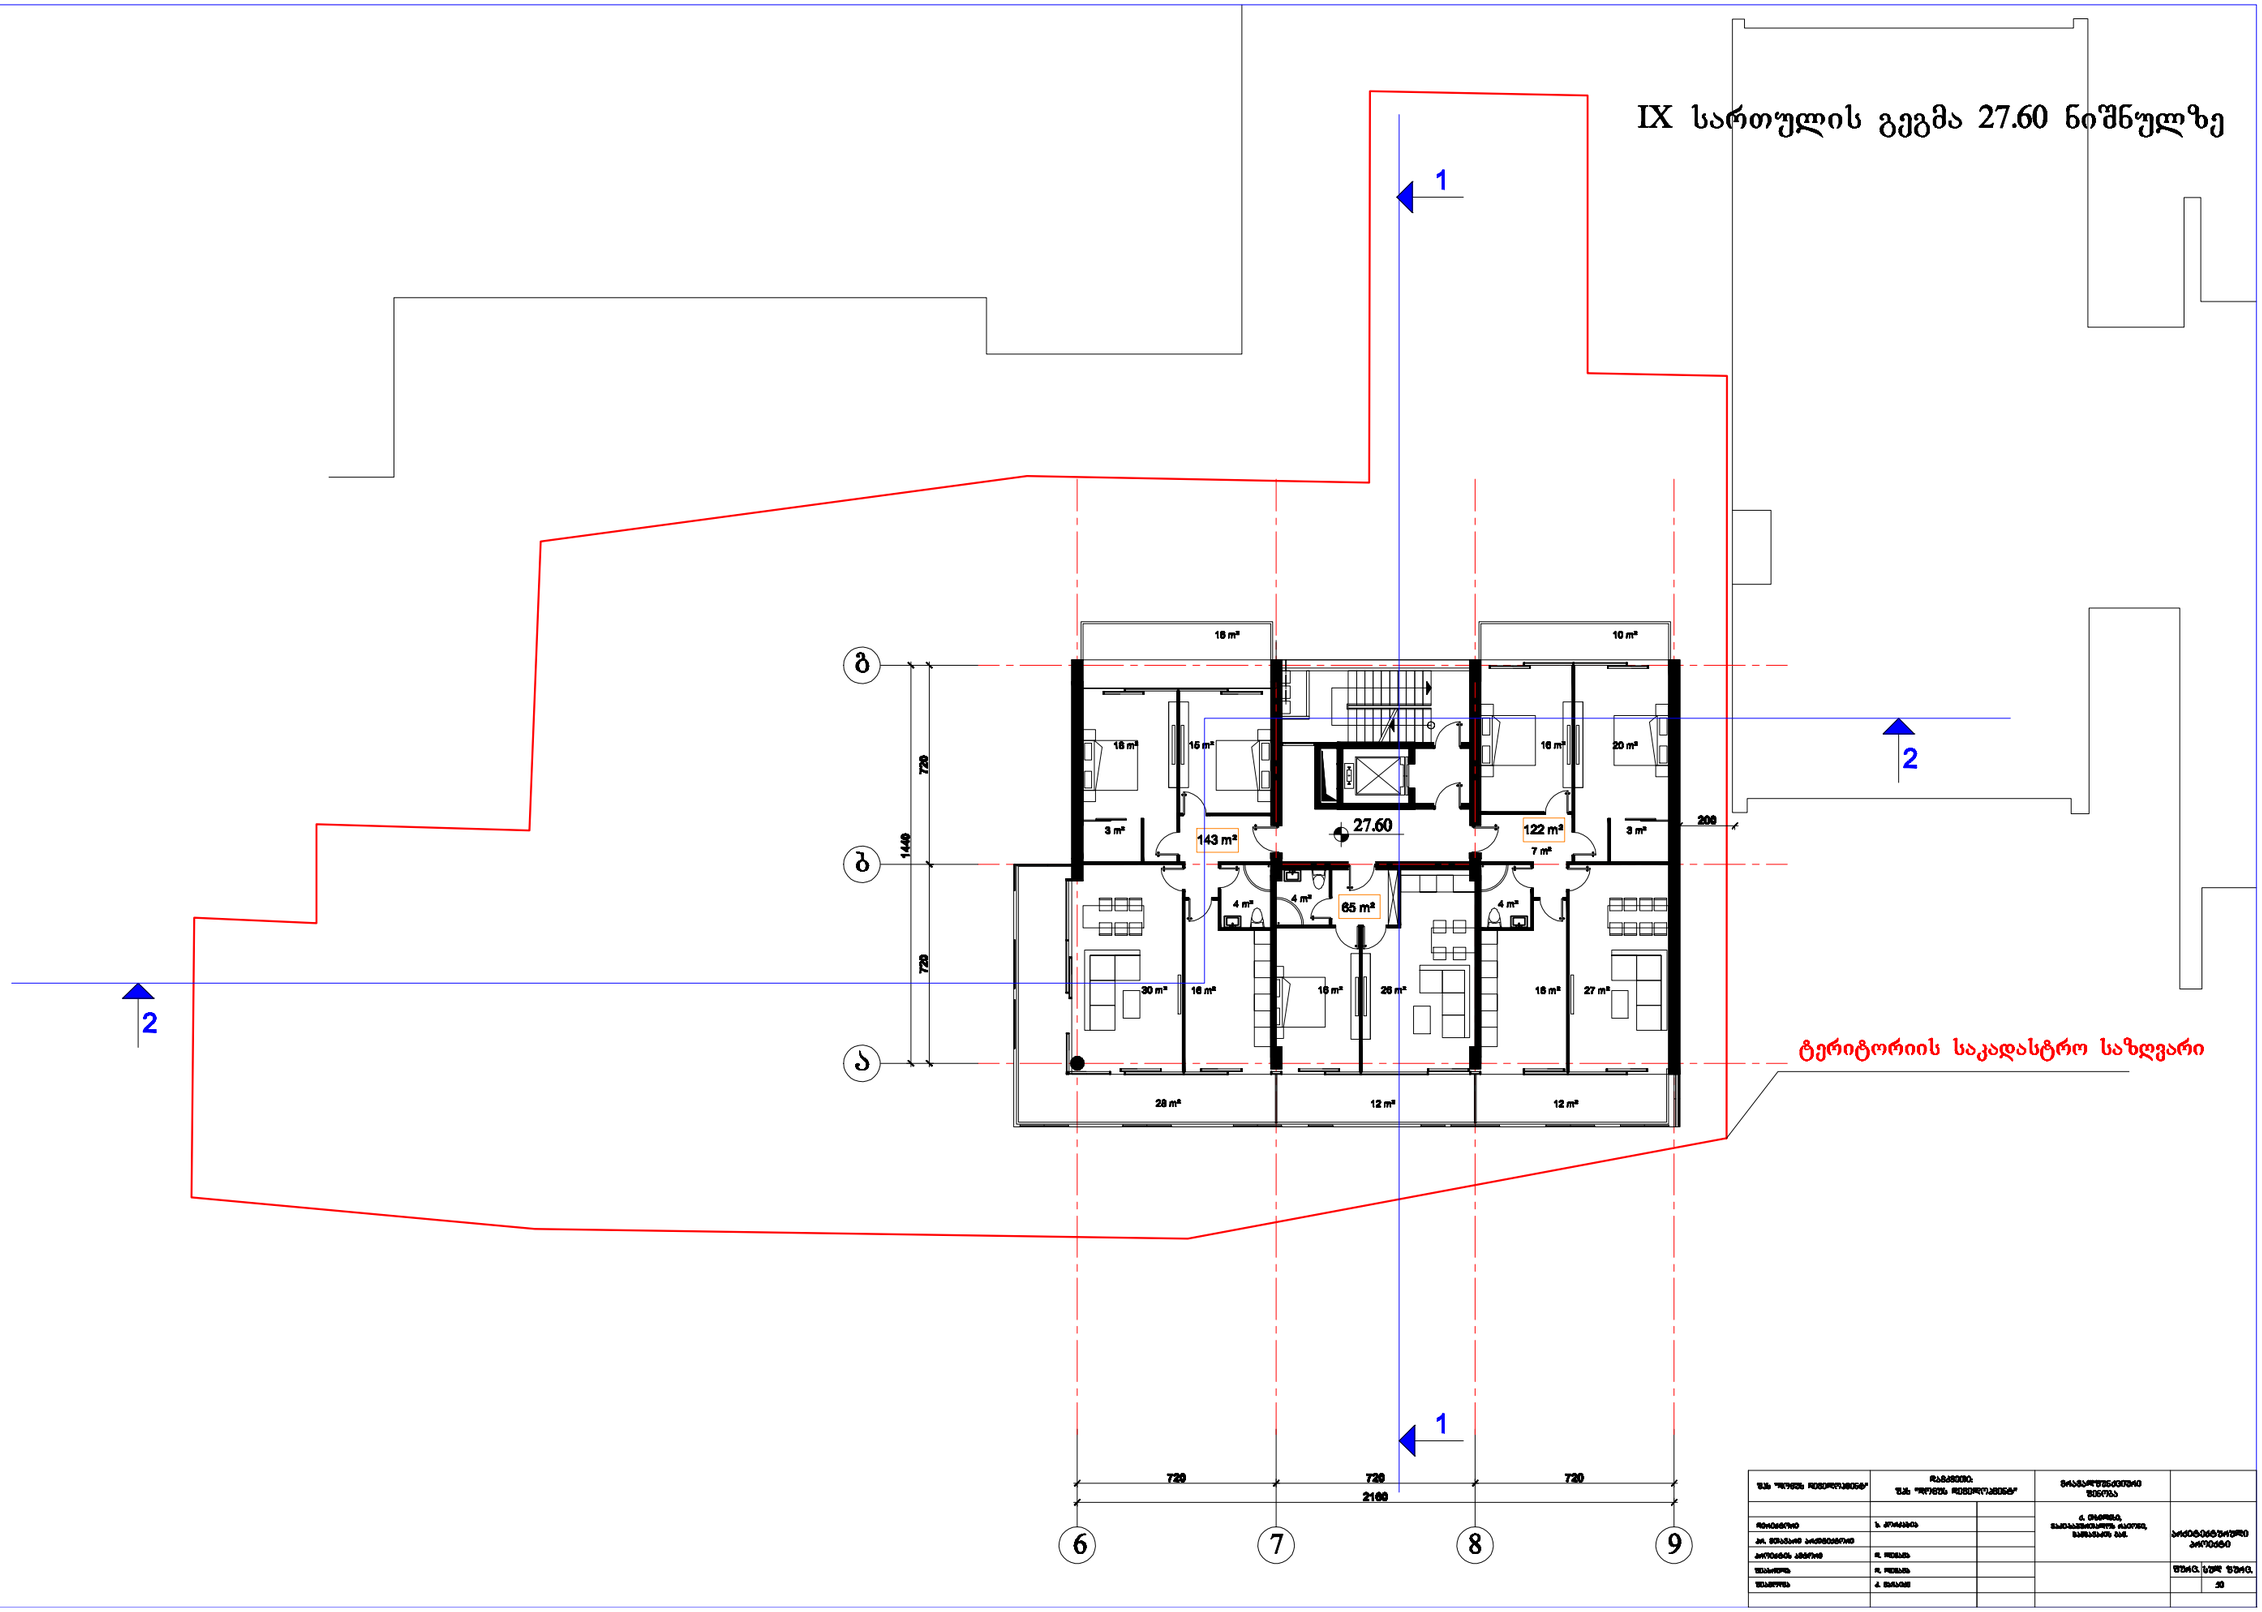

X სართულის გეგმა 30.90 ნიშნულზე

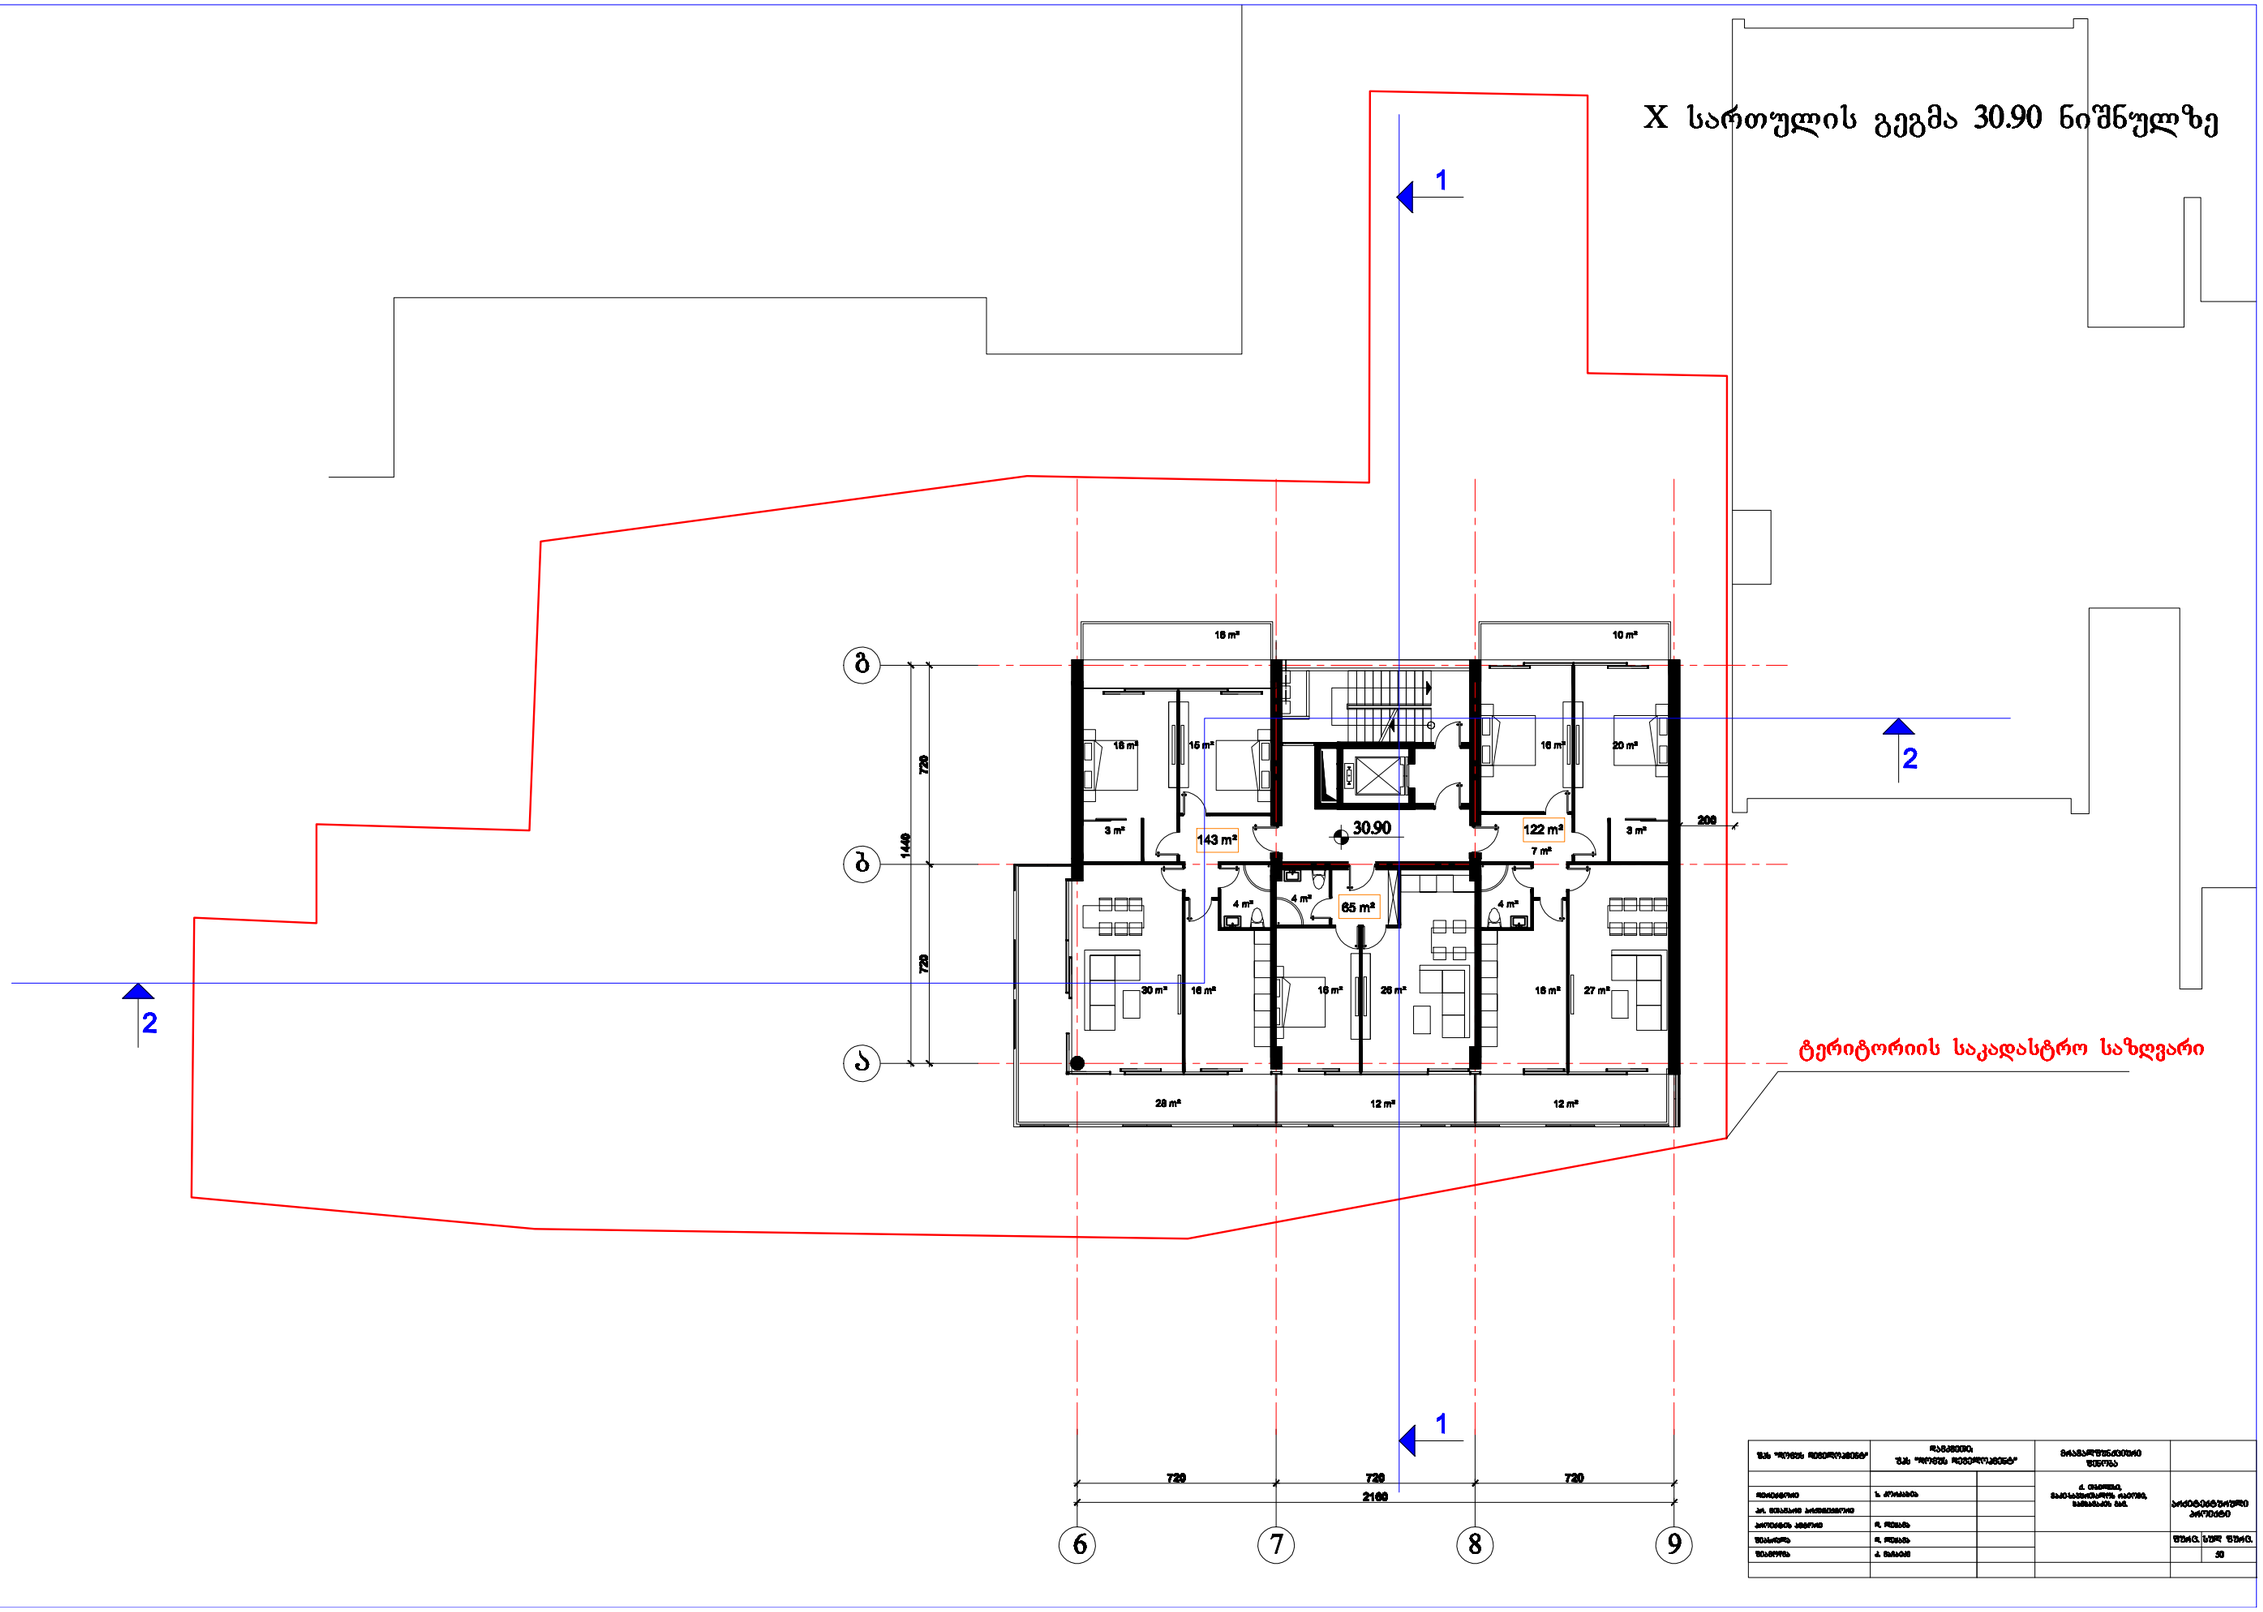

XI სართულის გეგმა 34.20 ნიშნულზე

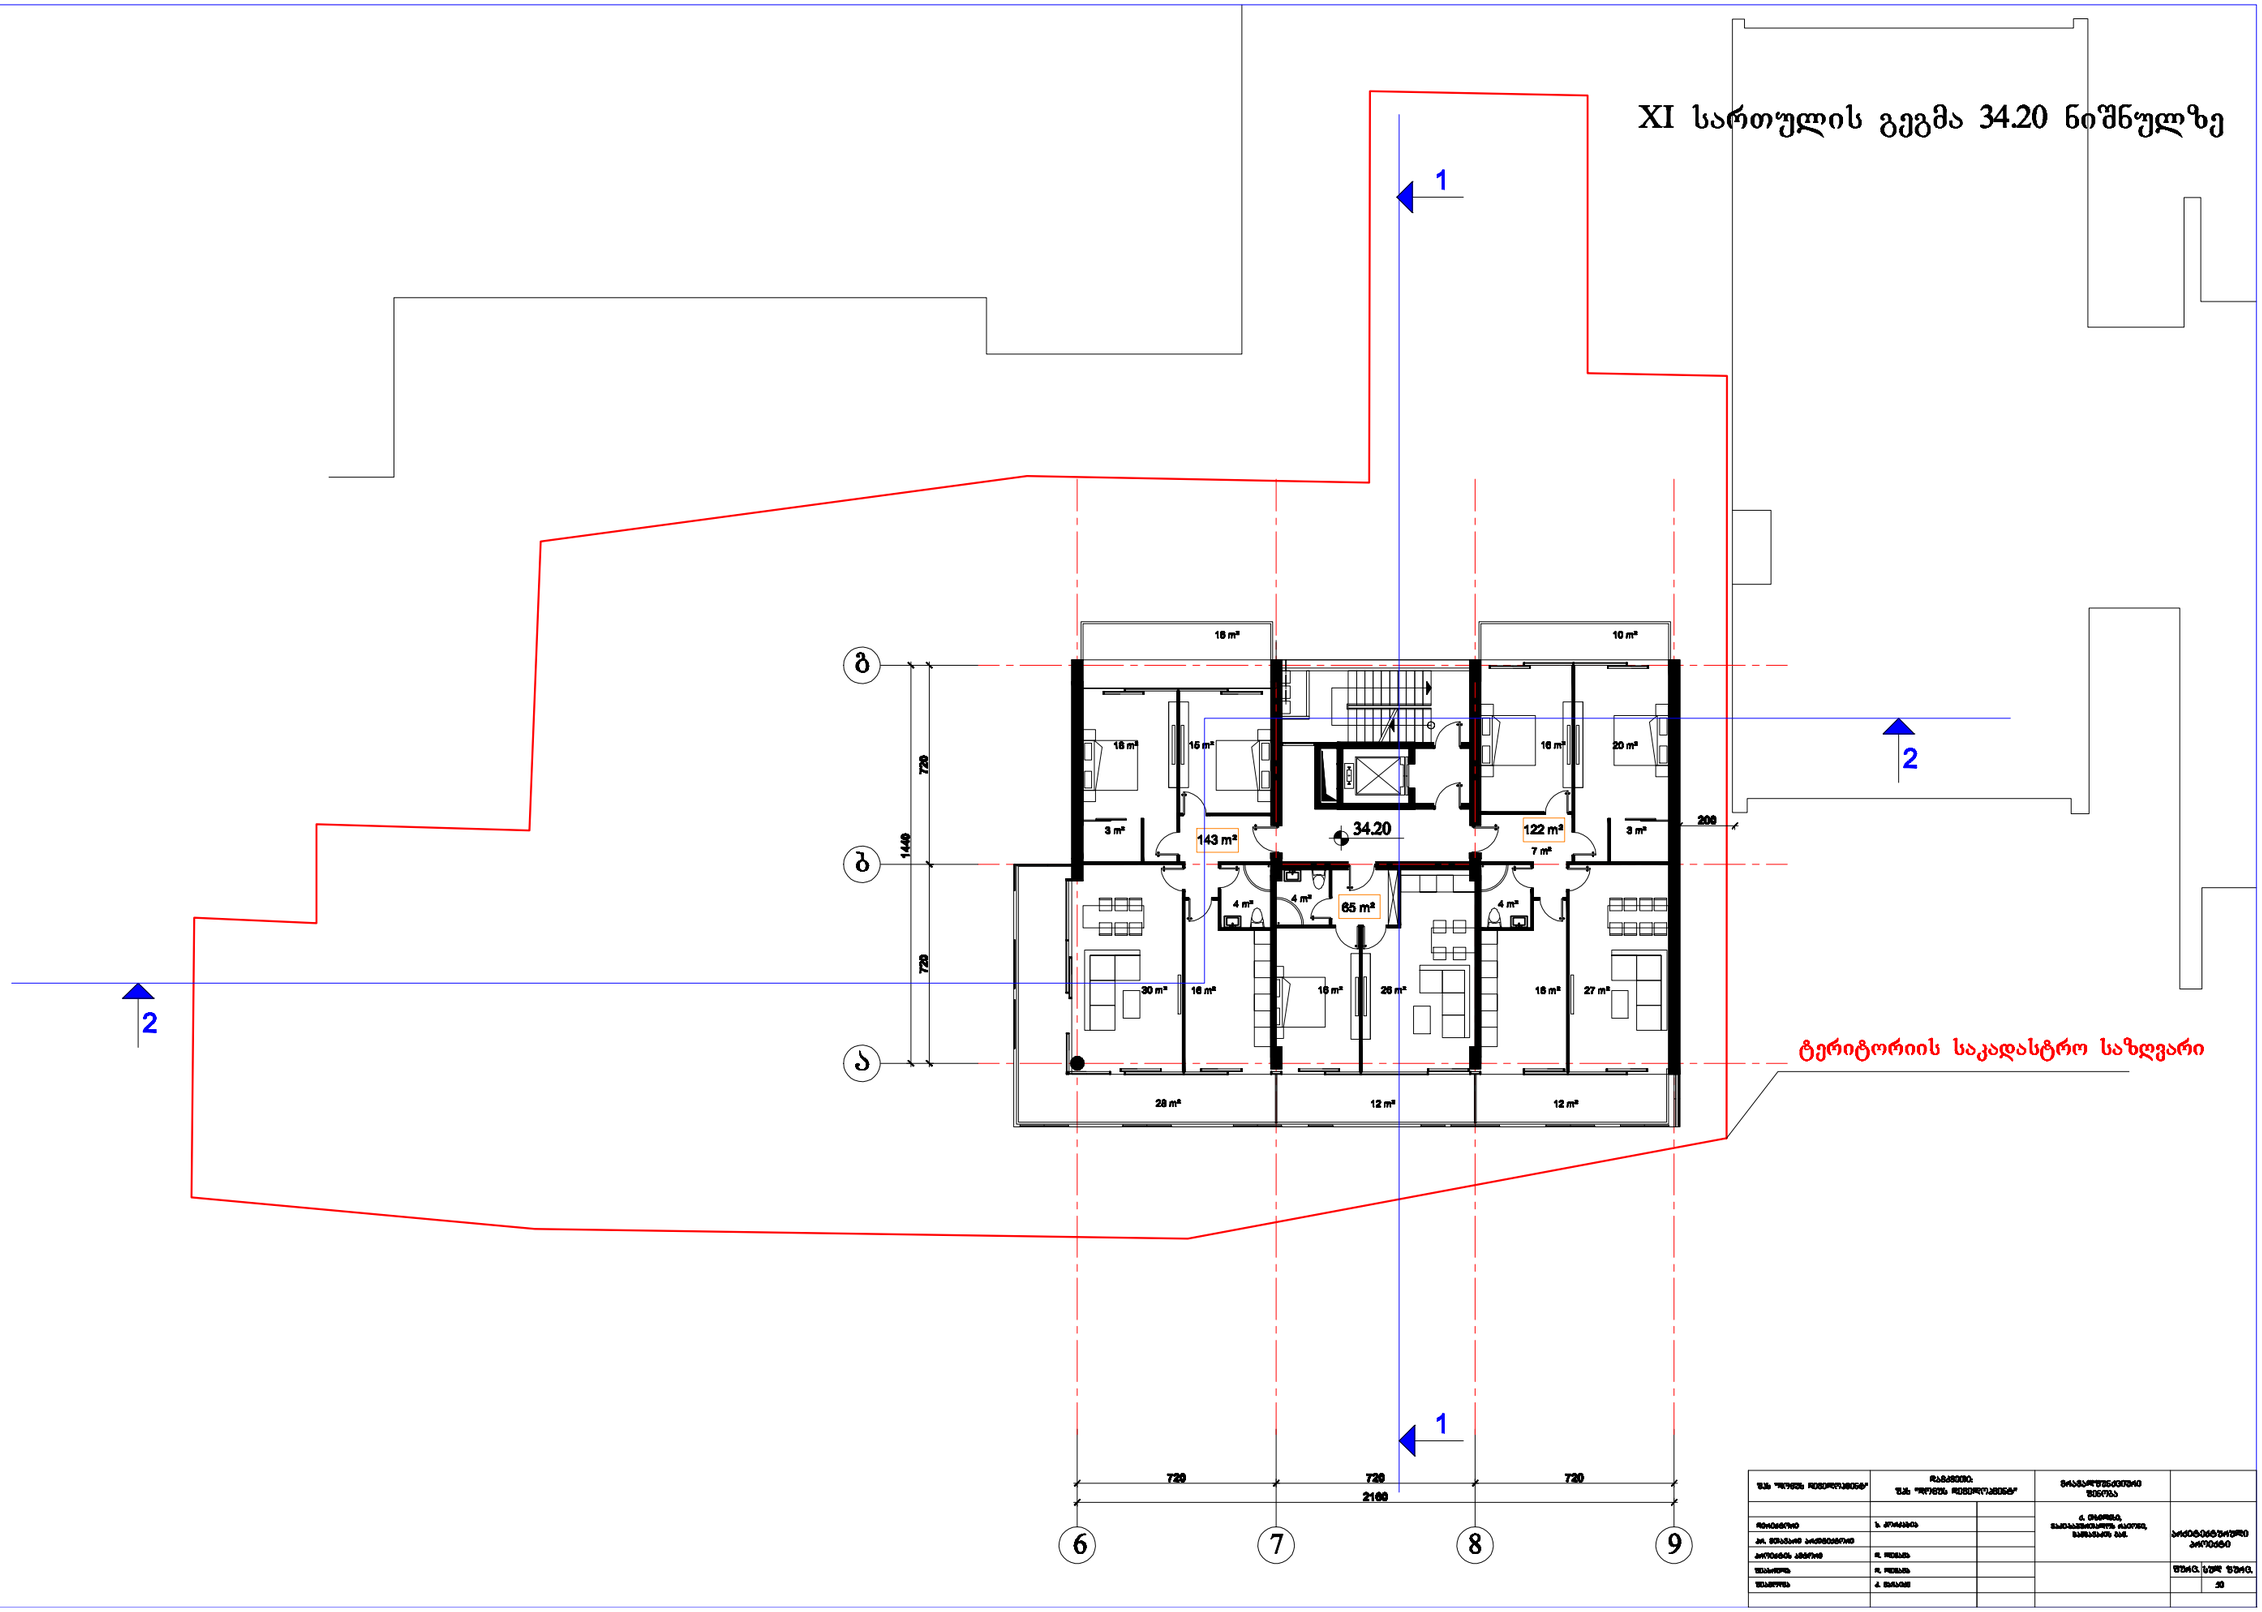

XII სართულის გეგმა 37.50 ნიშნულზე

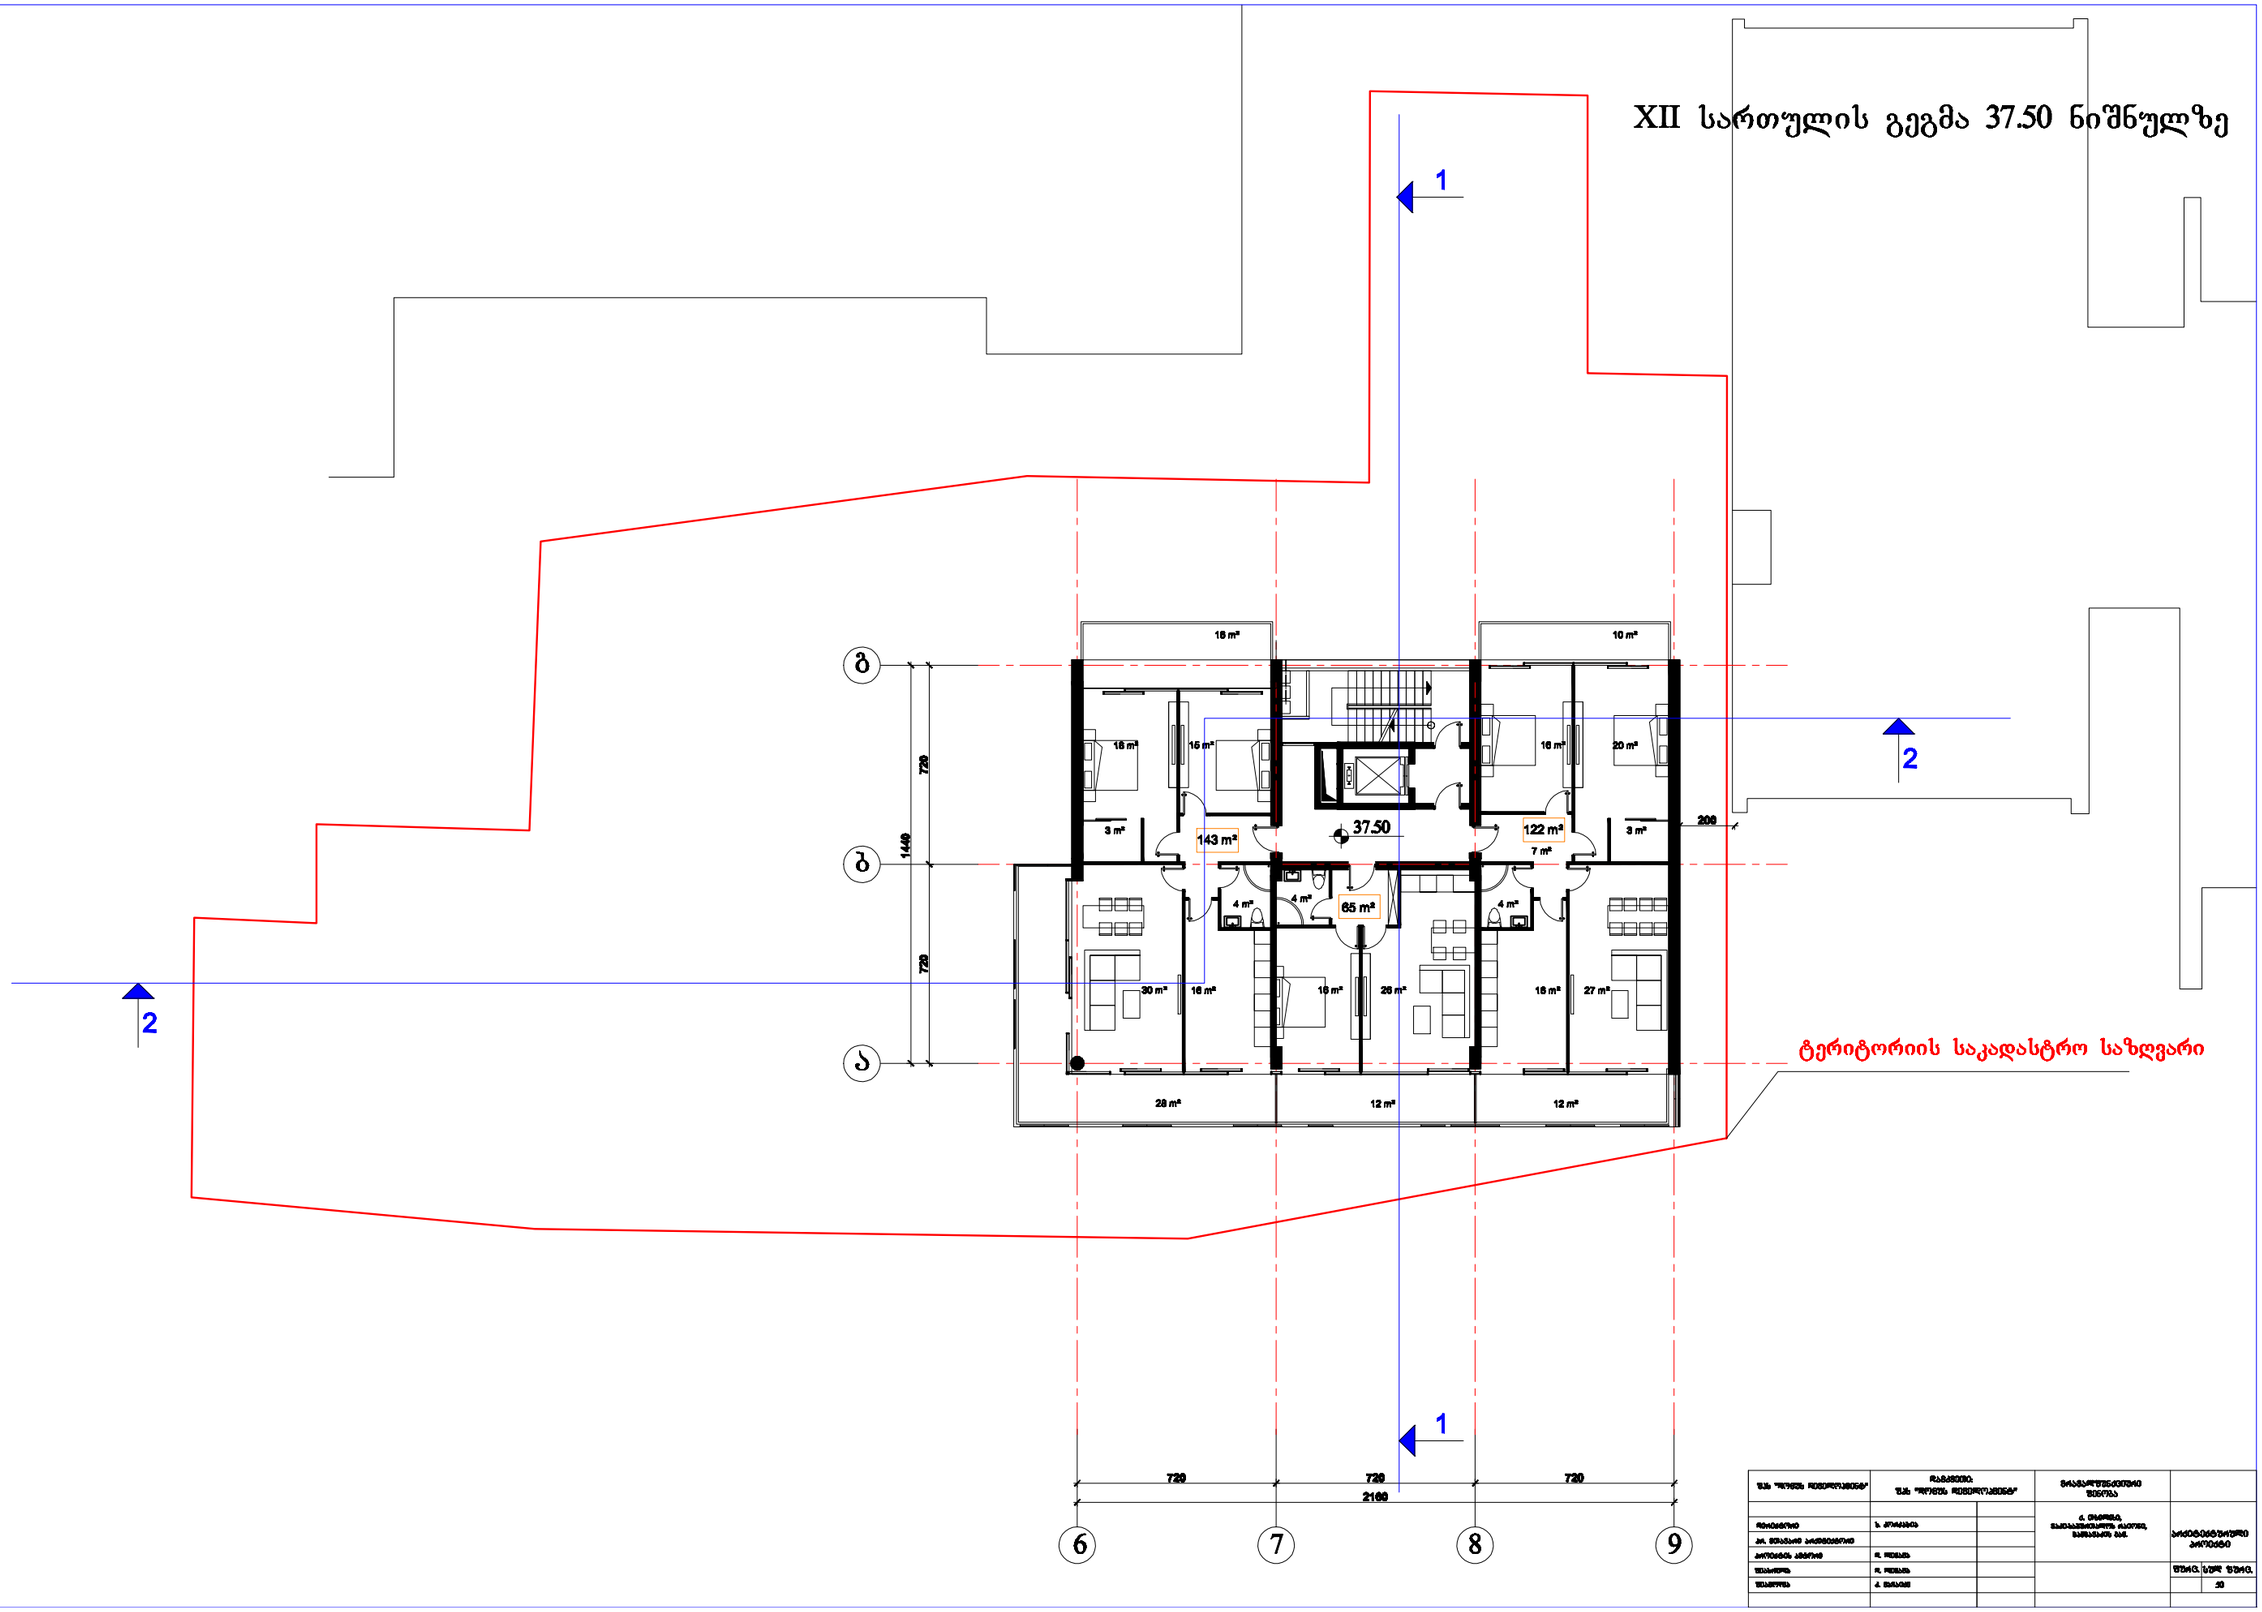

XIII სართულის გეგმა 40.80 ნიშნულზე

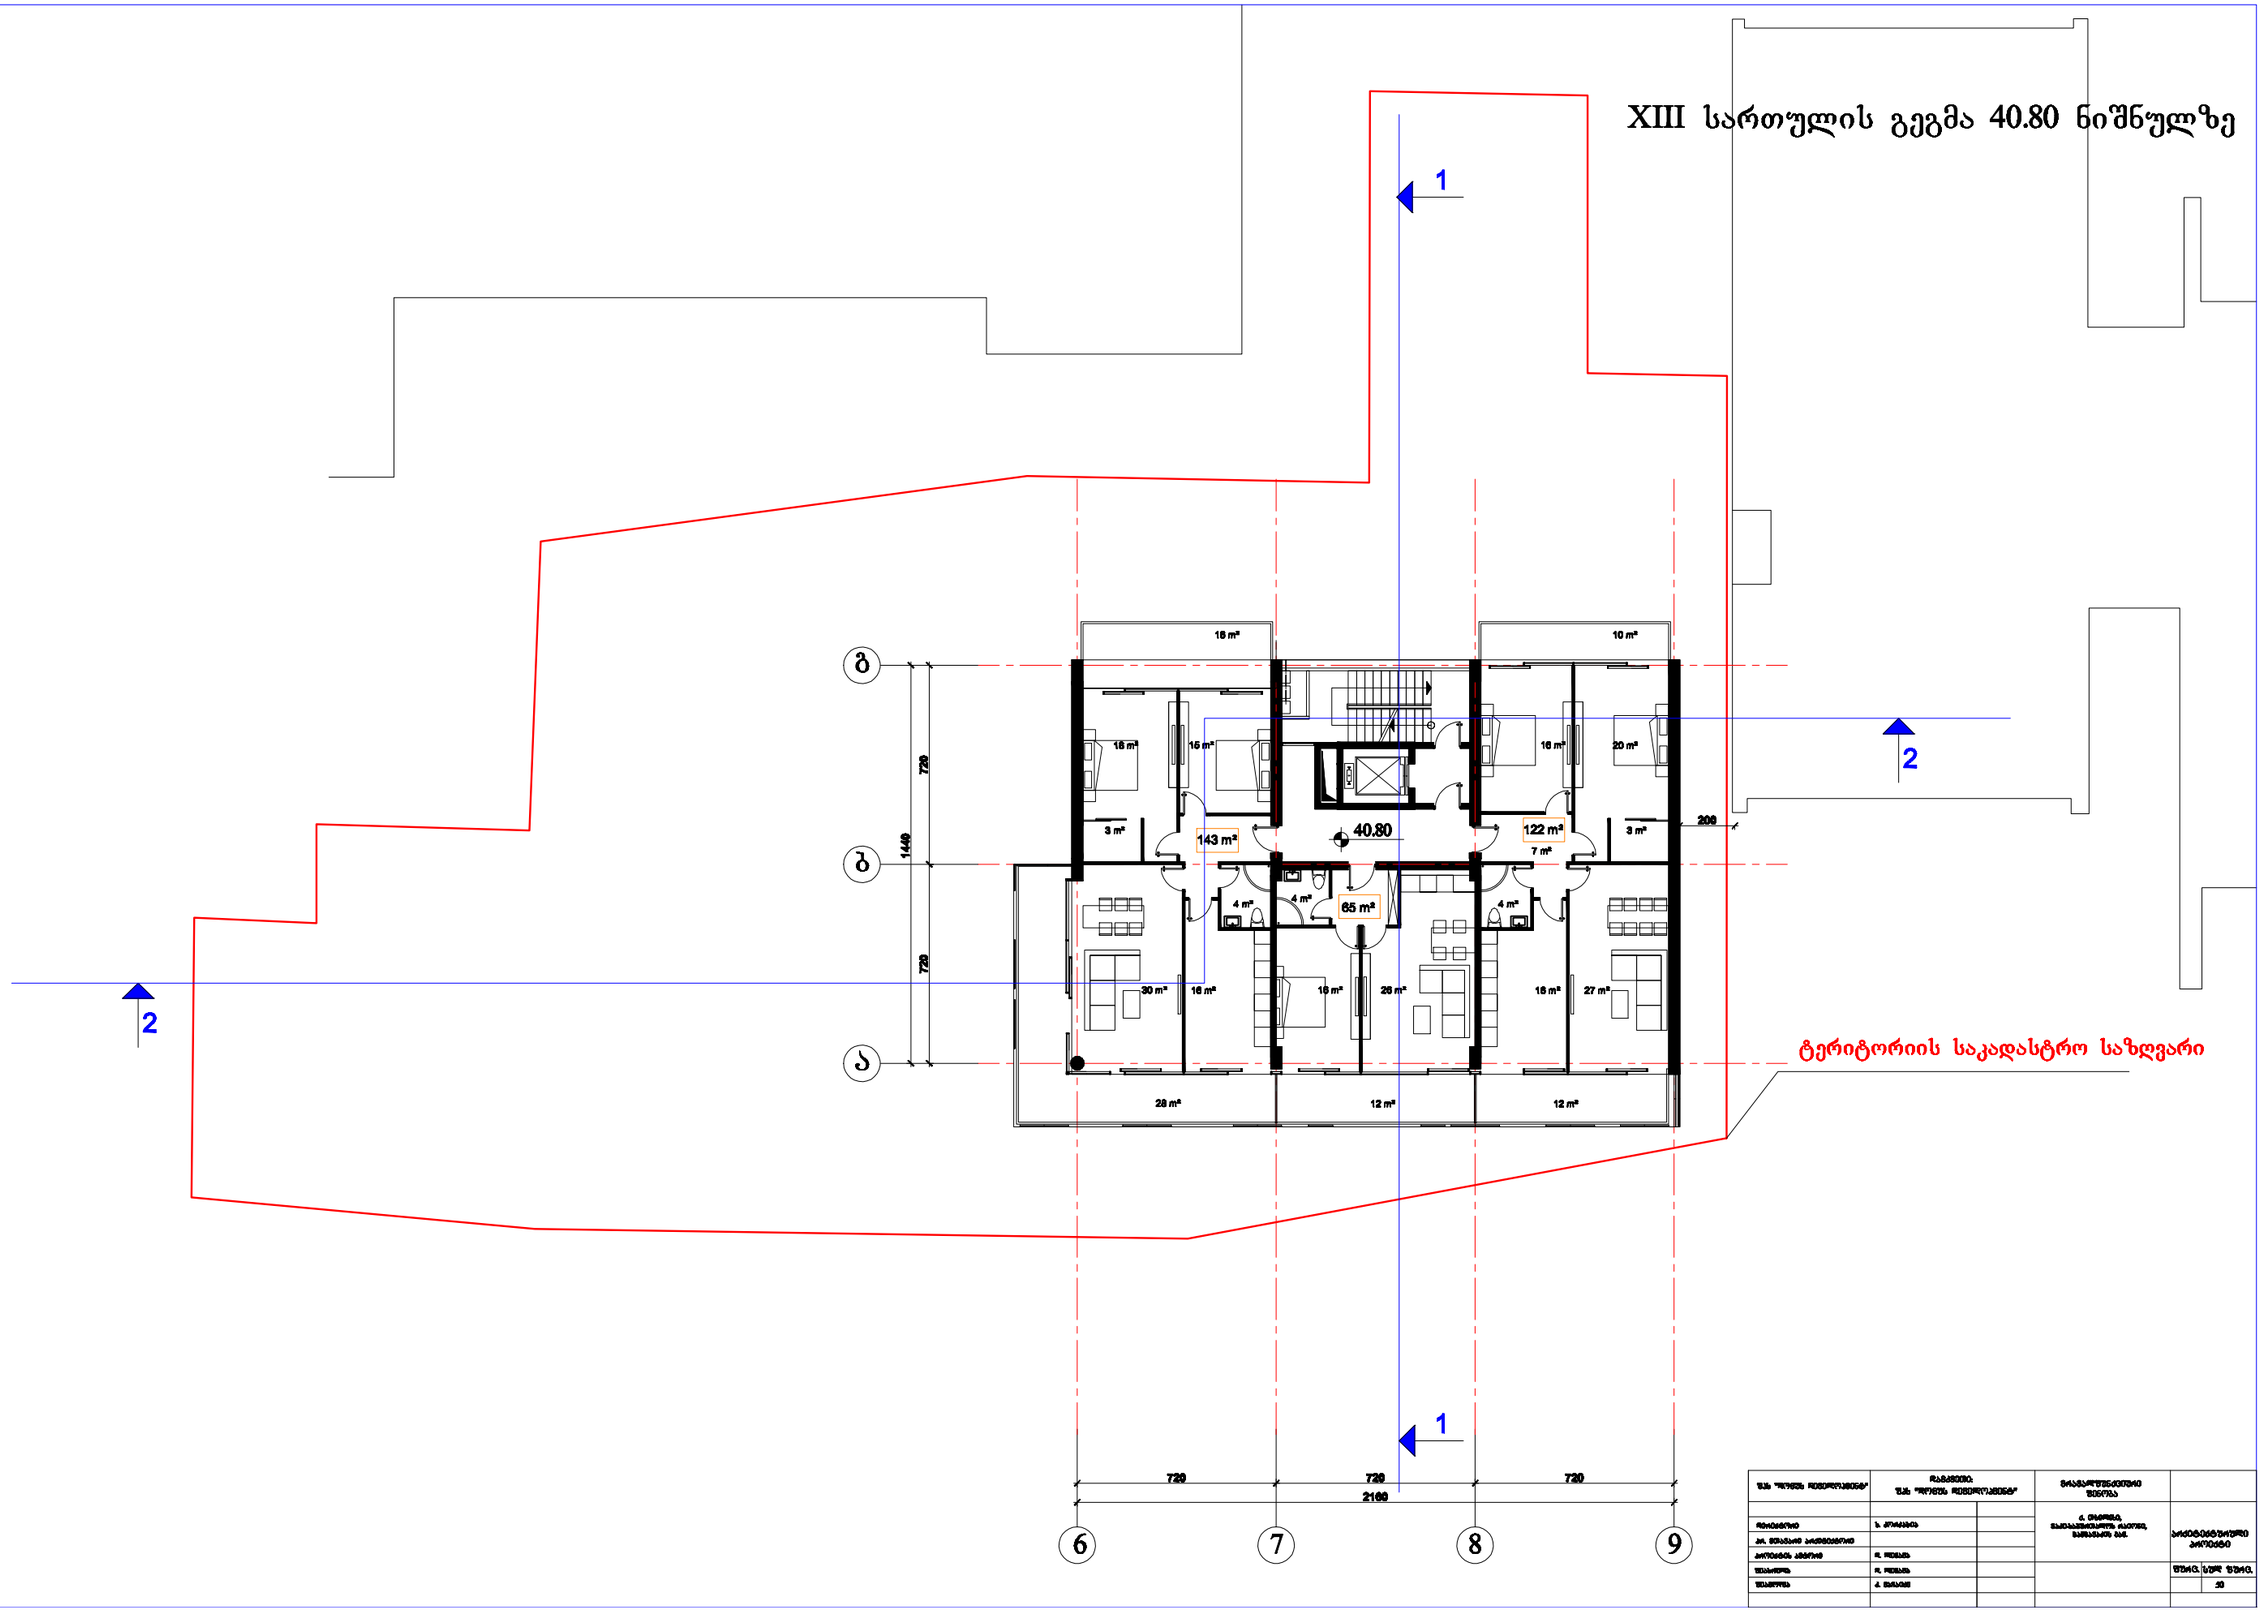

XIV სართულის გეგმა 44.10 ნიშნულზე

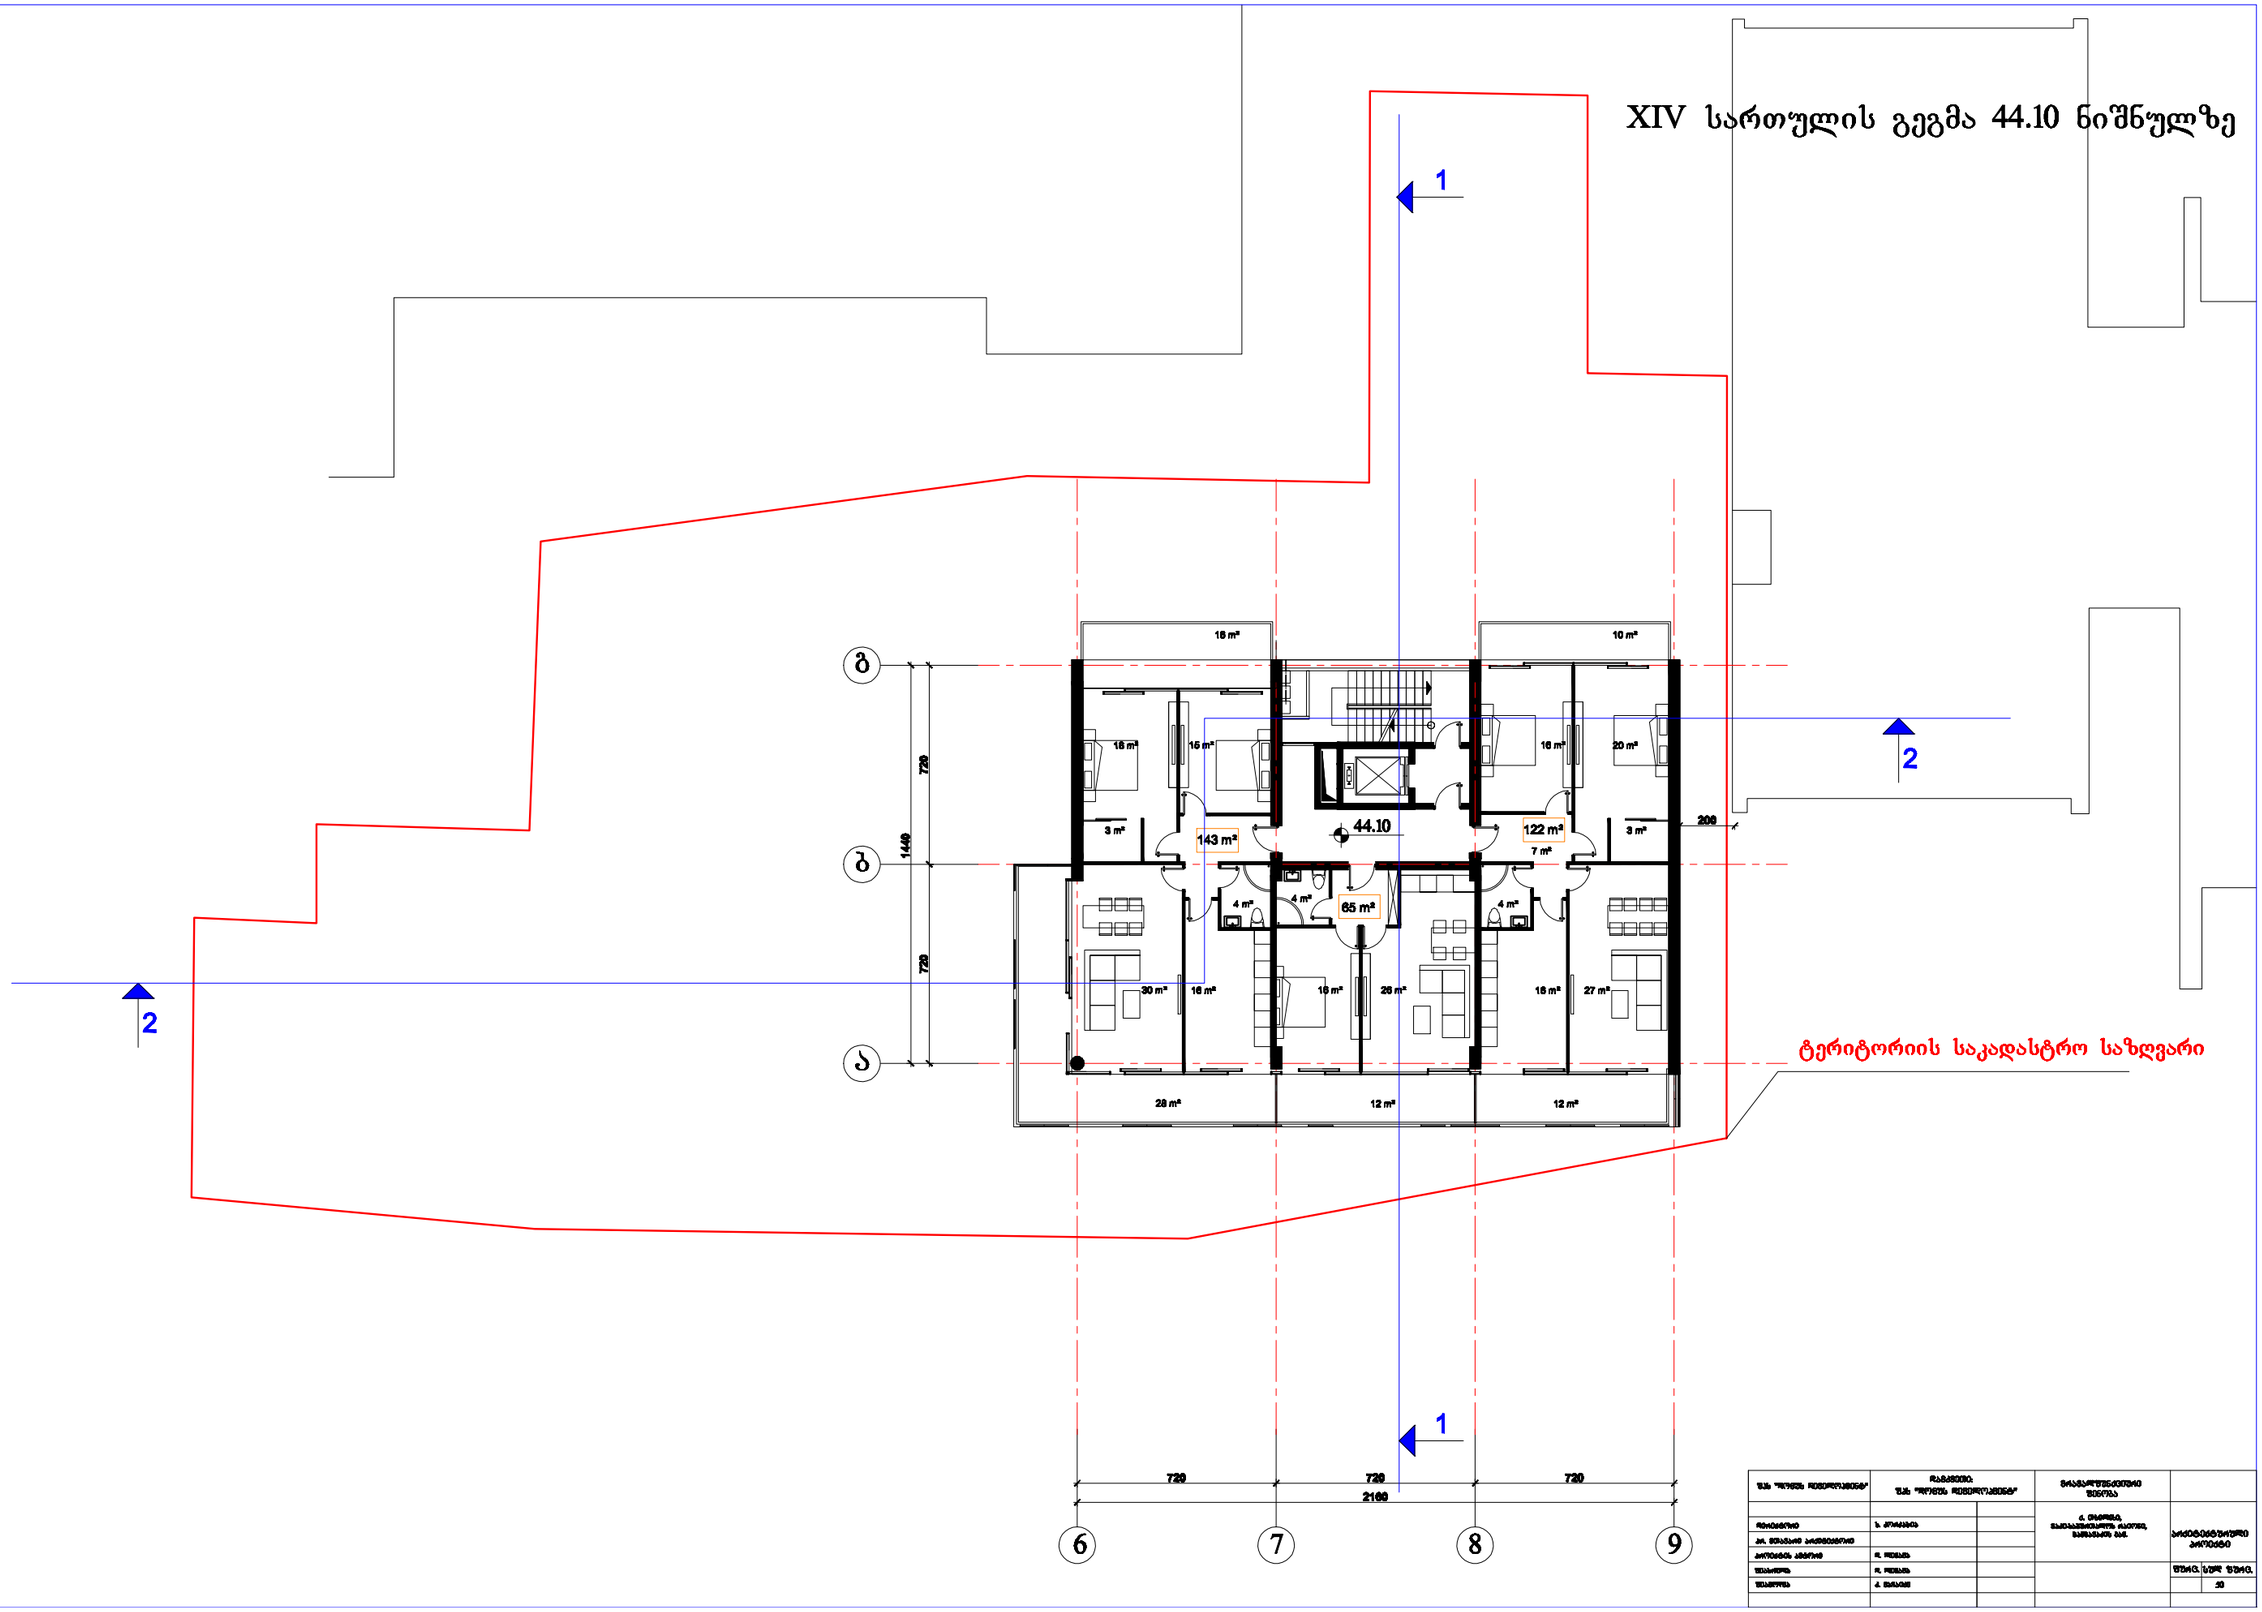

XV სართულის გეგმა 47.40 ნიშნულზე

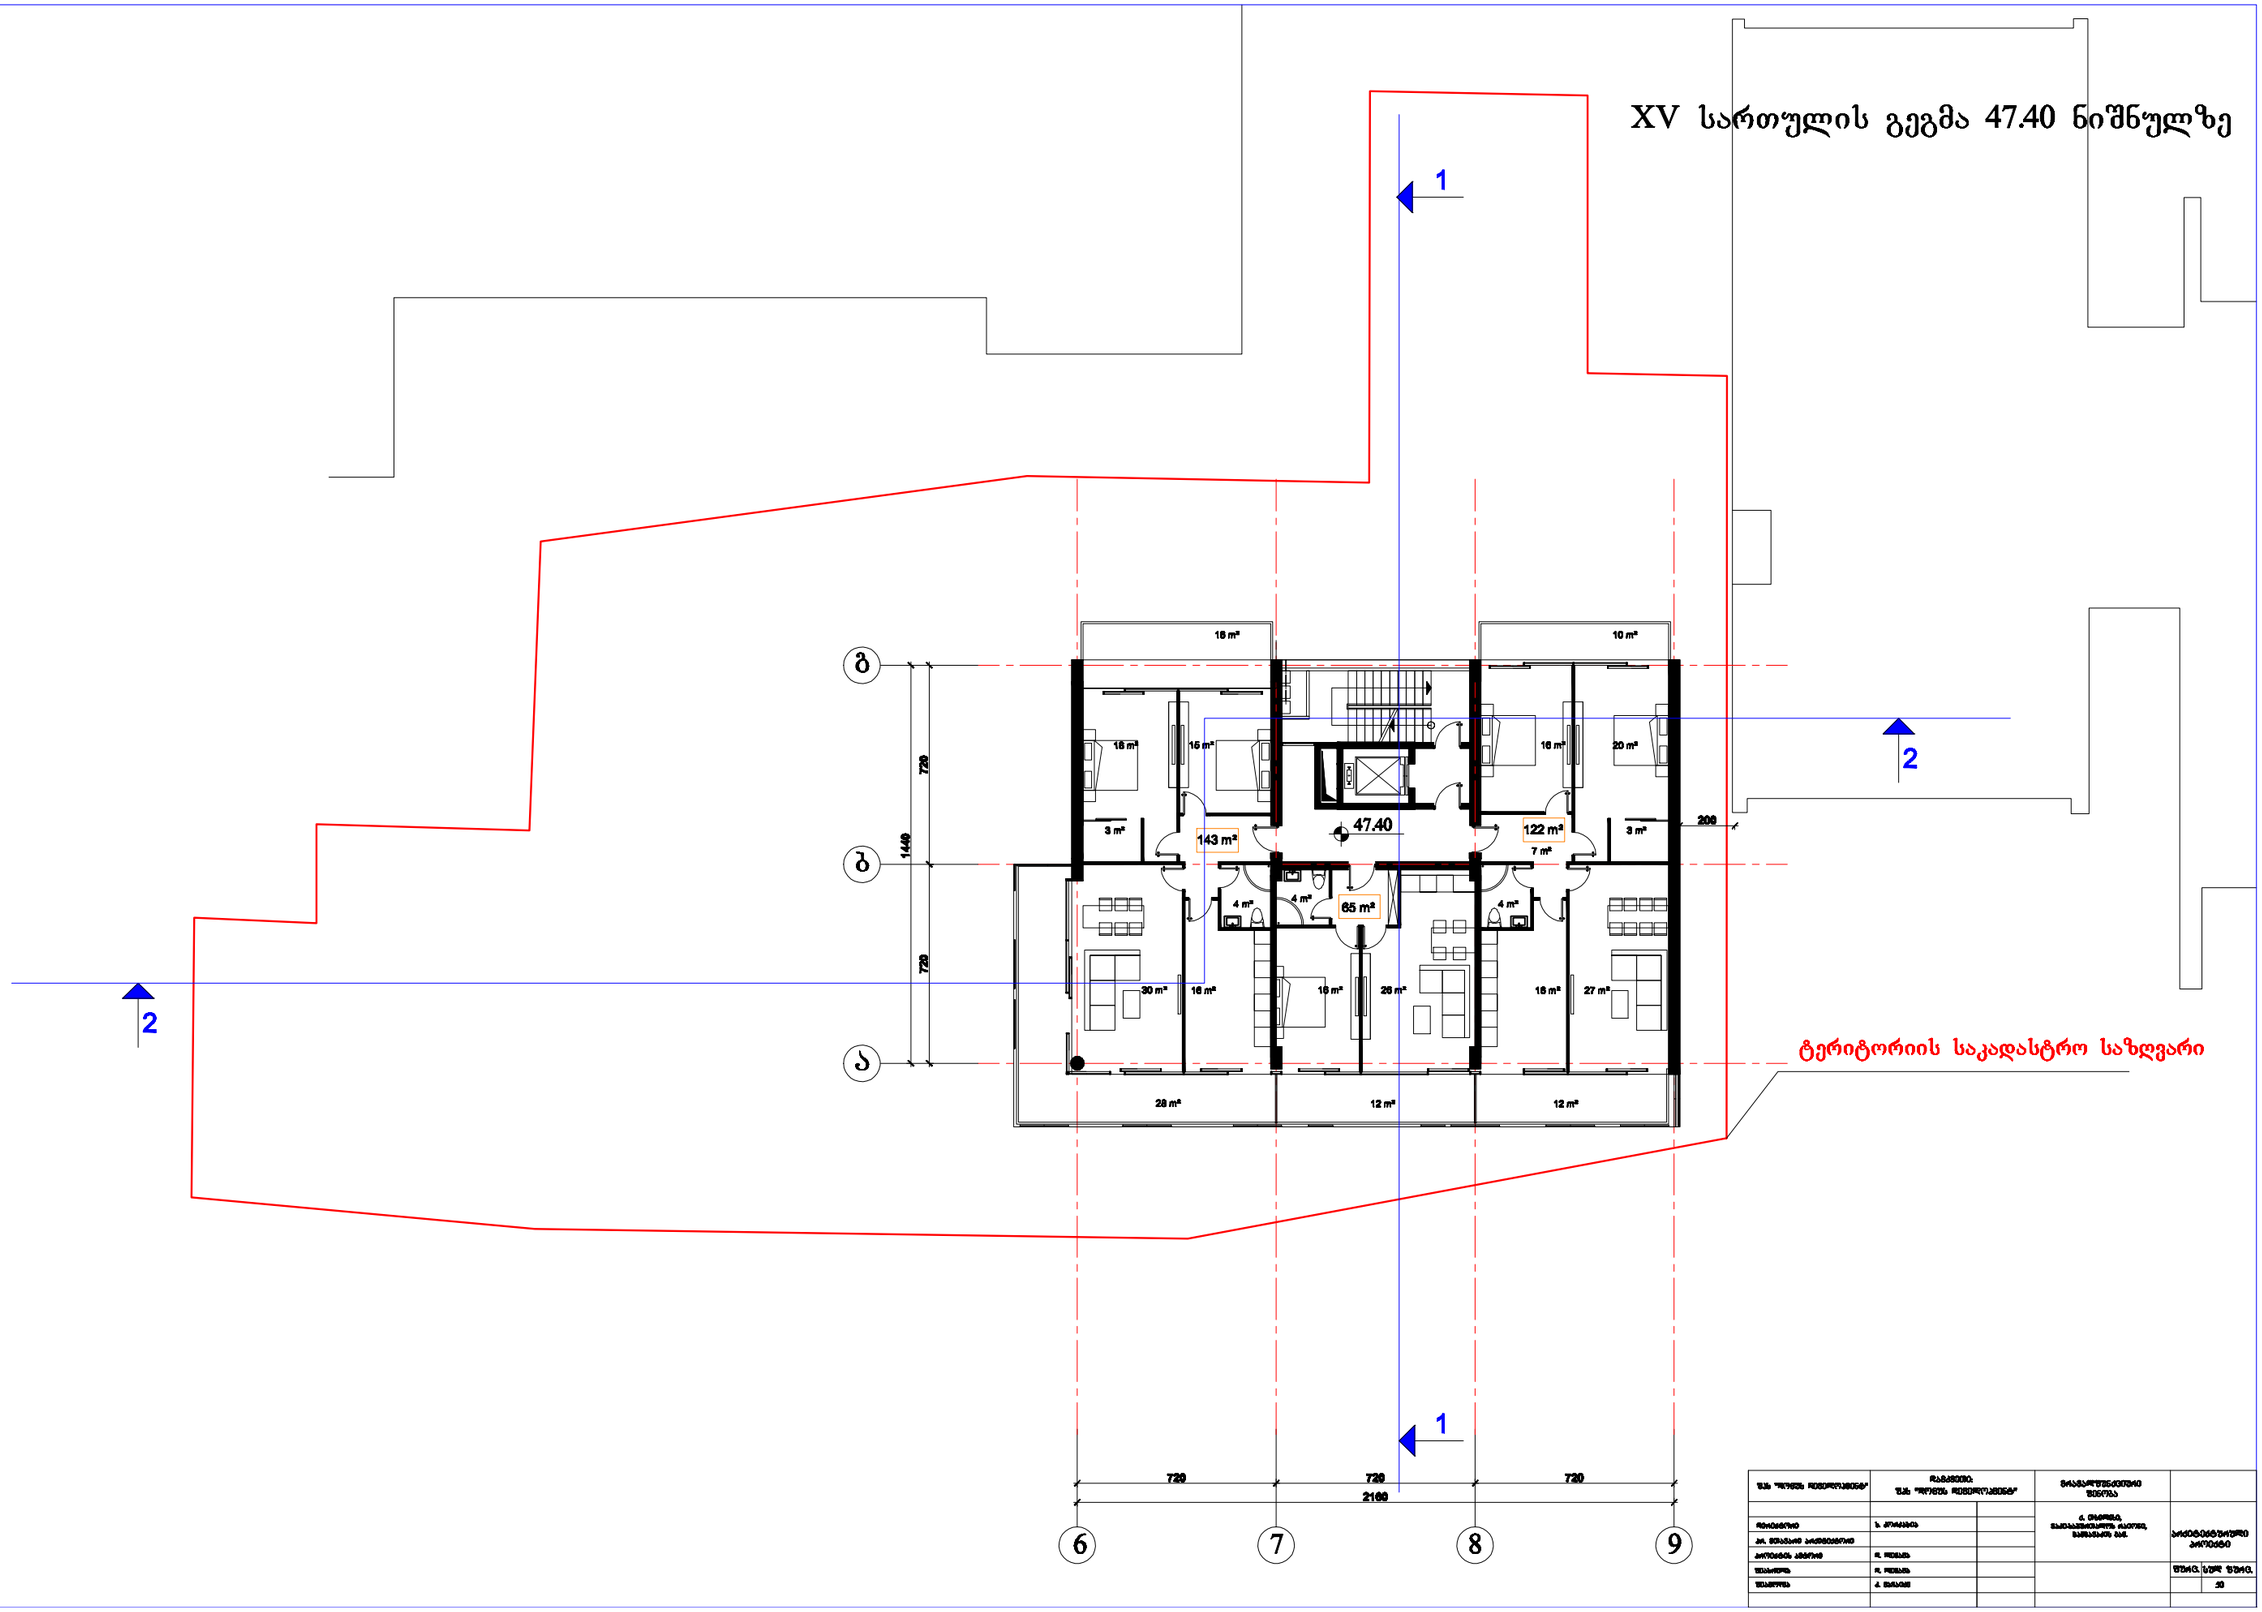

XVI სართულის გეგმა 50.70 ნიშნულზე

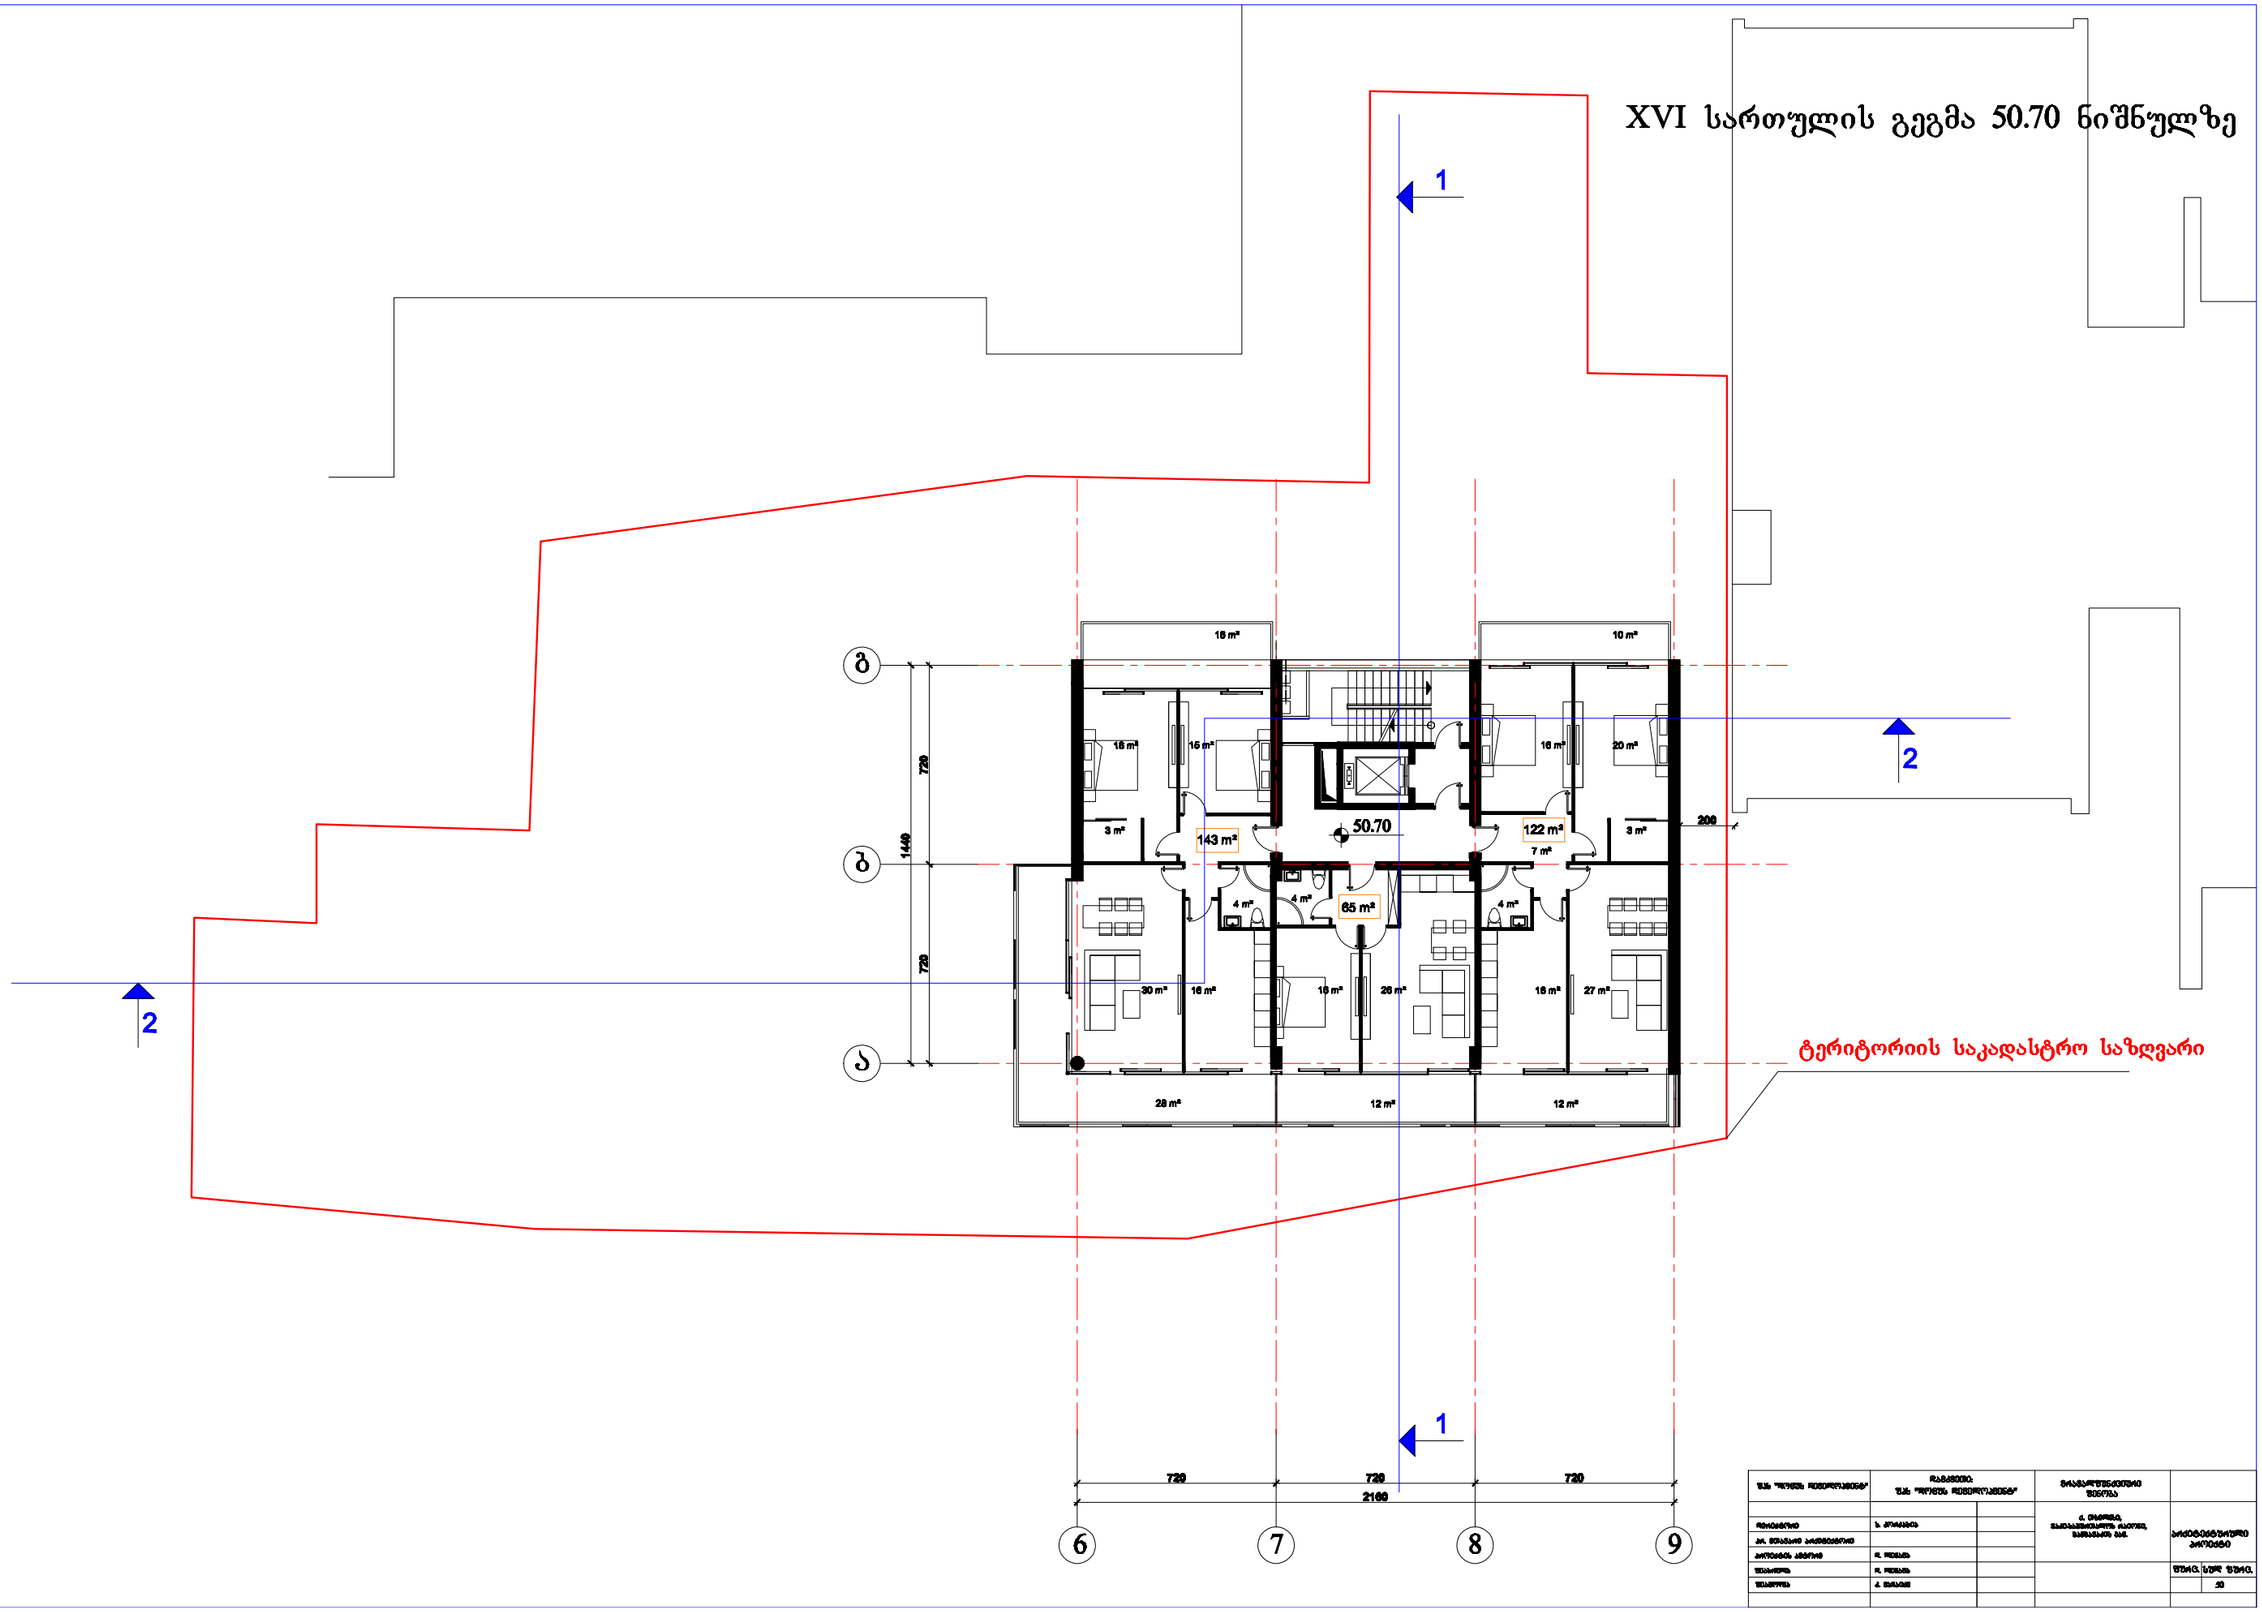

XVII სართულის გეგმა 54.00 ნიშნულზე

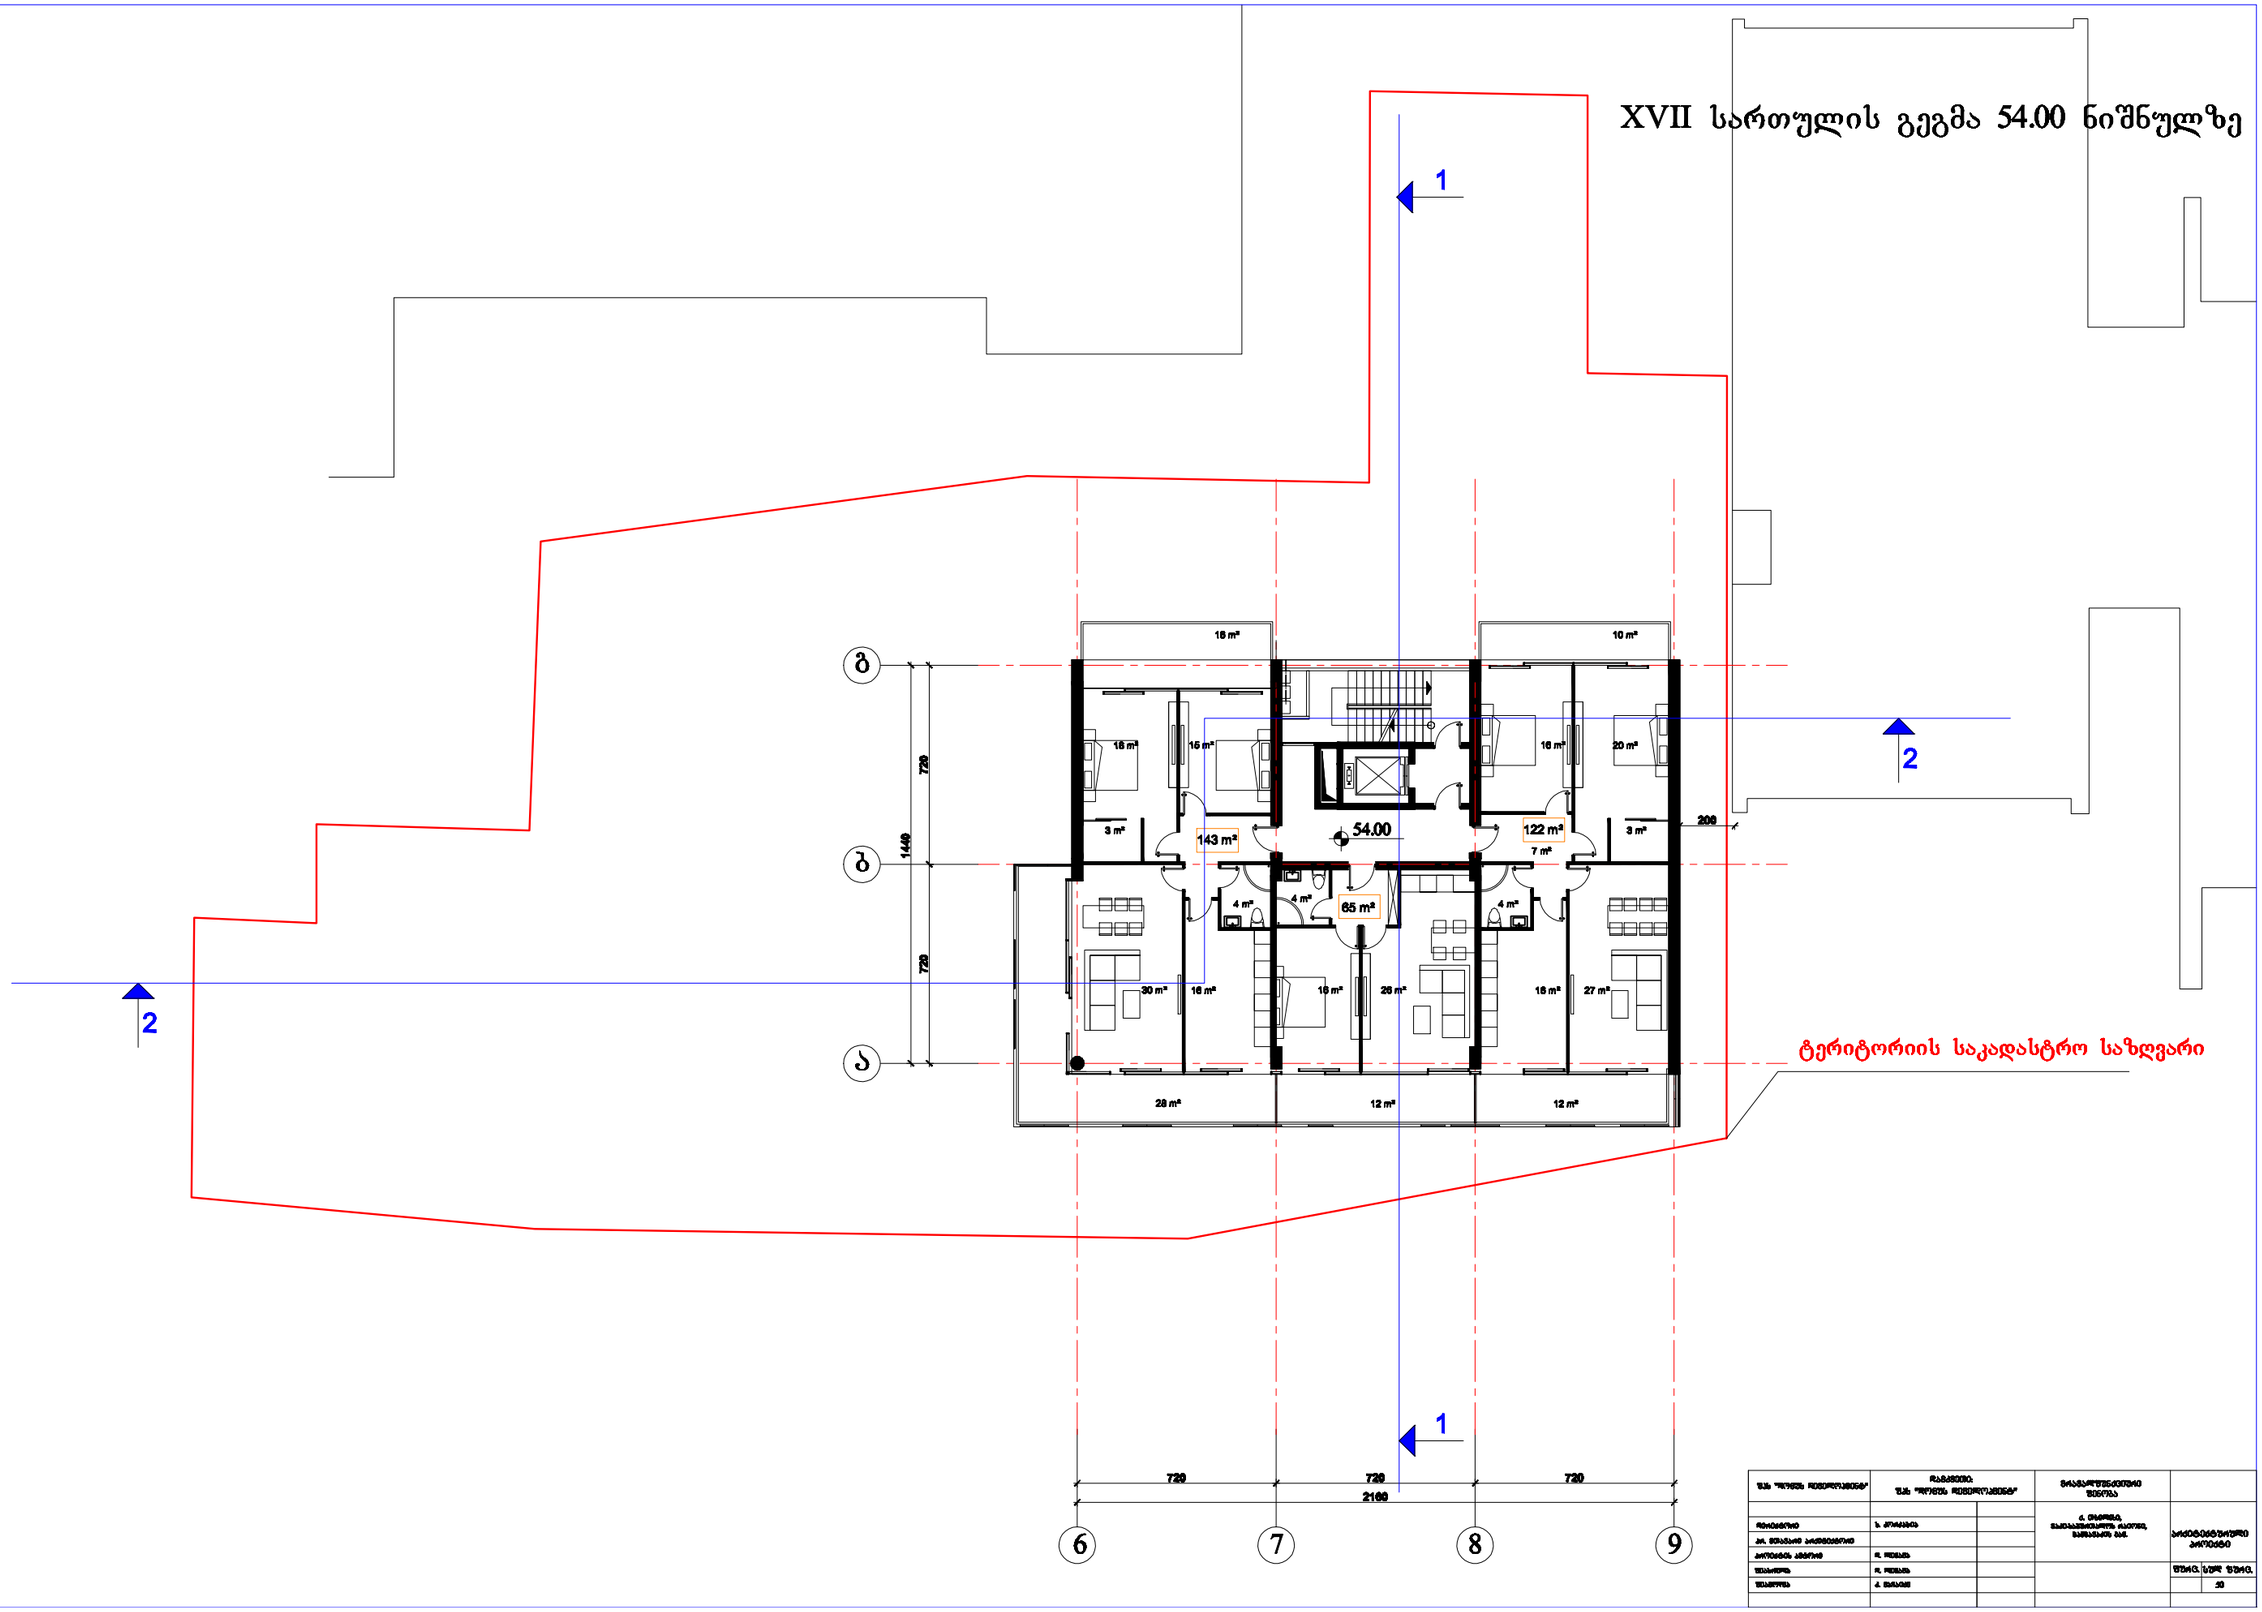

XVIII სართულის გეგმა 57.60 ნიშნულზე

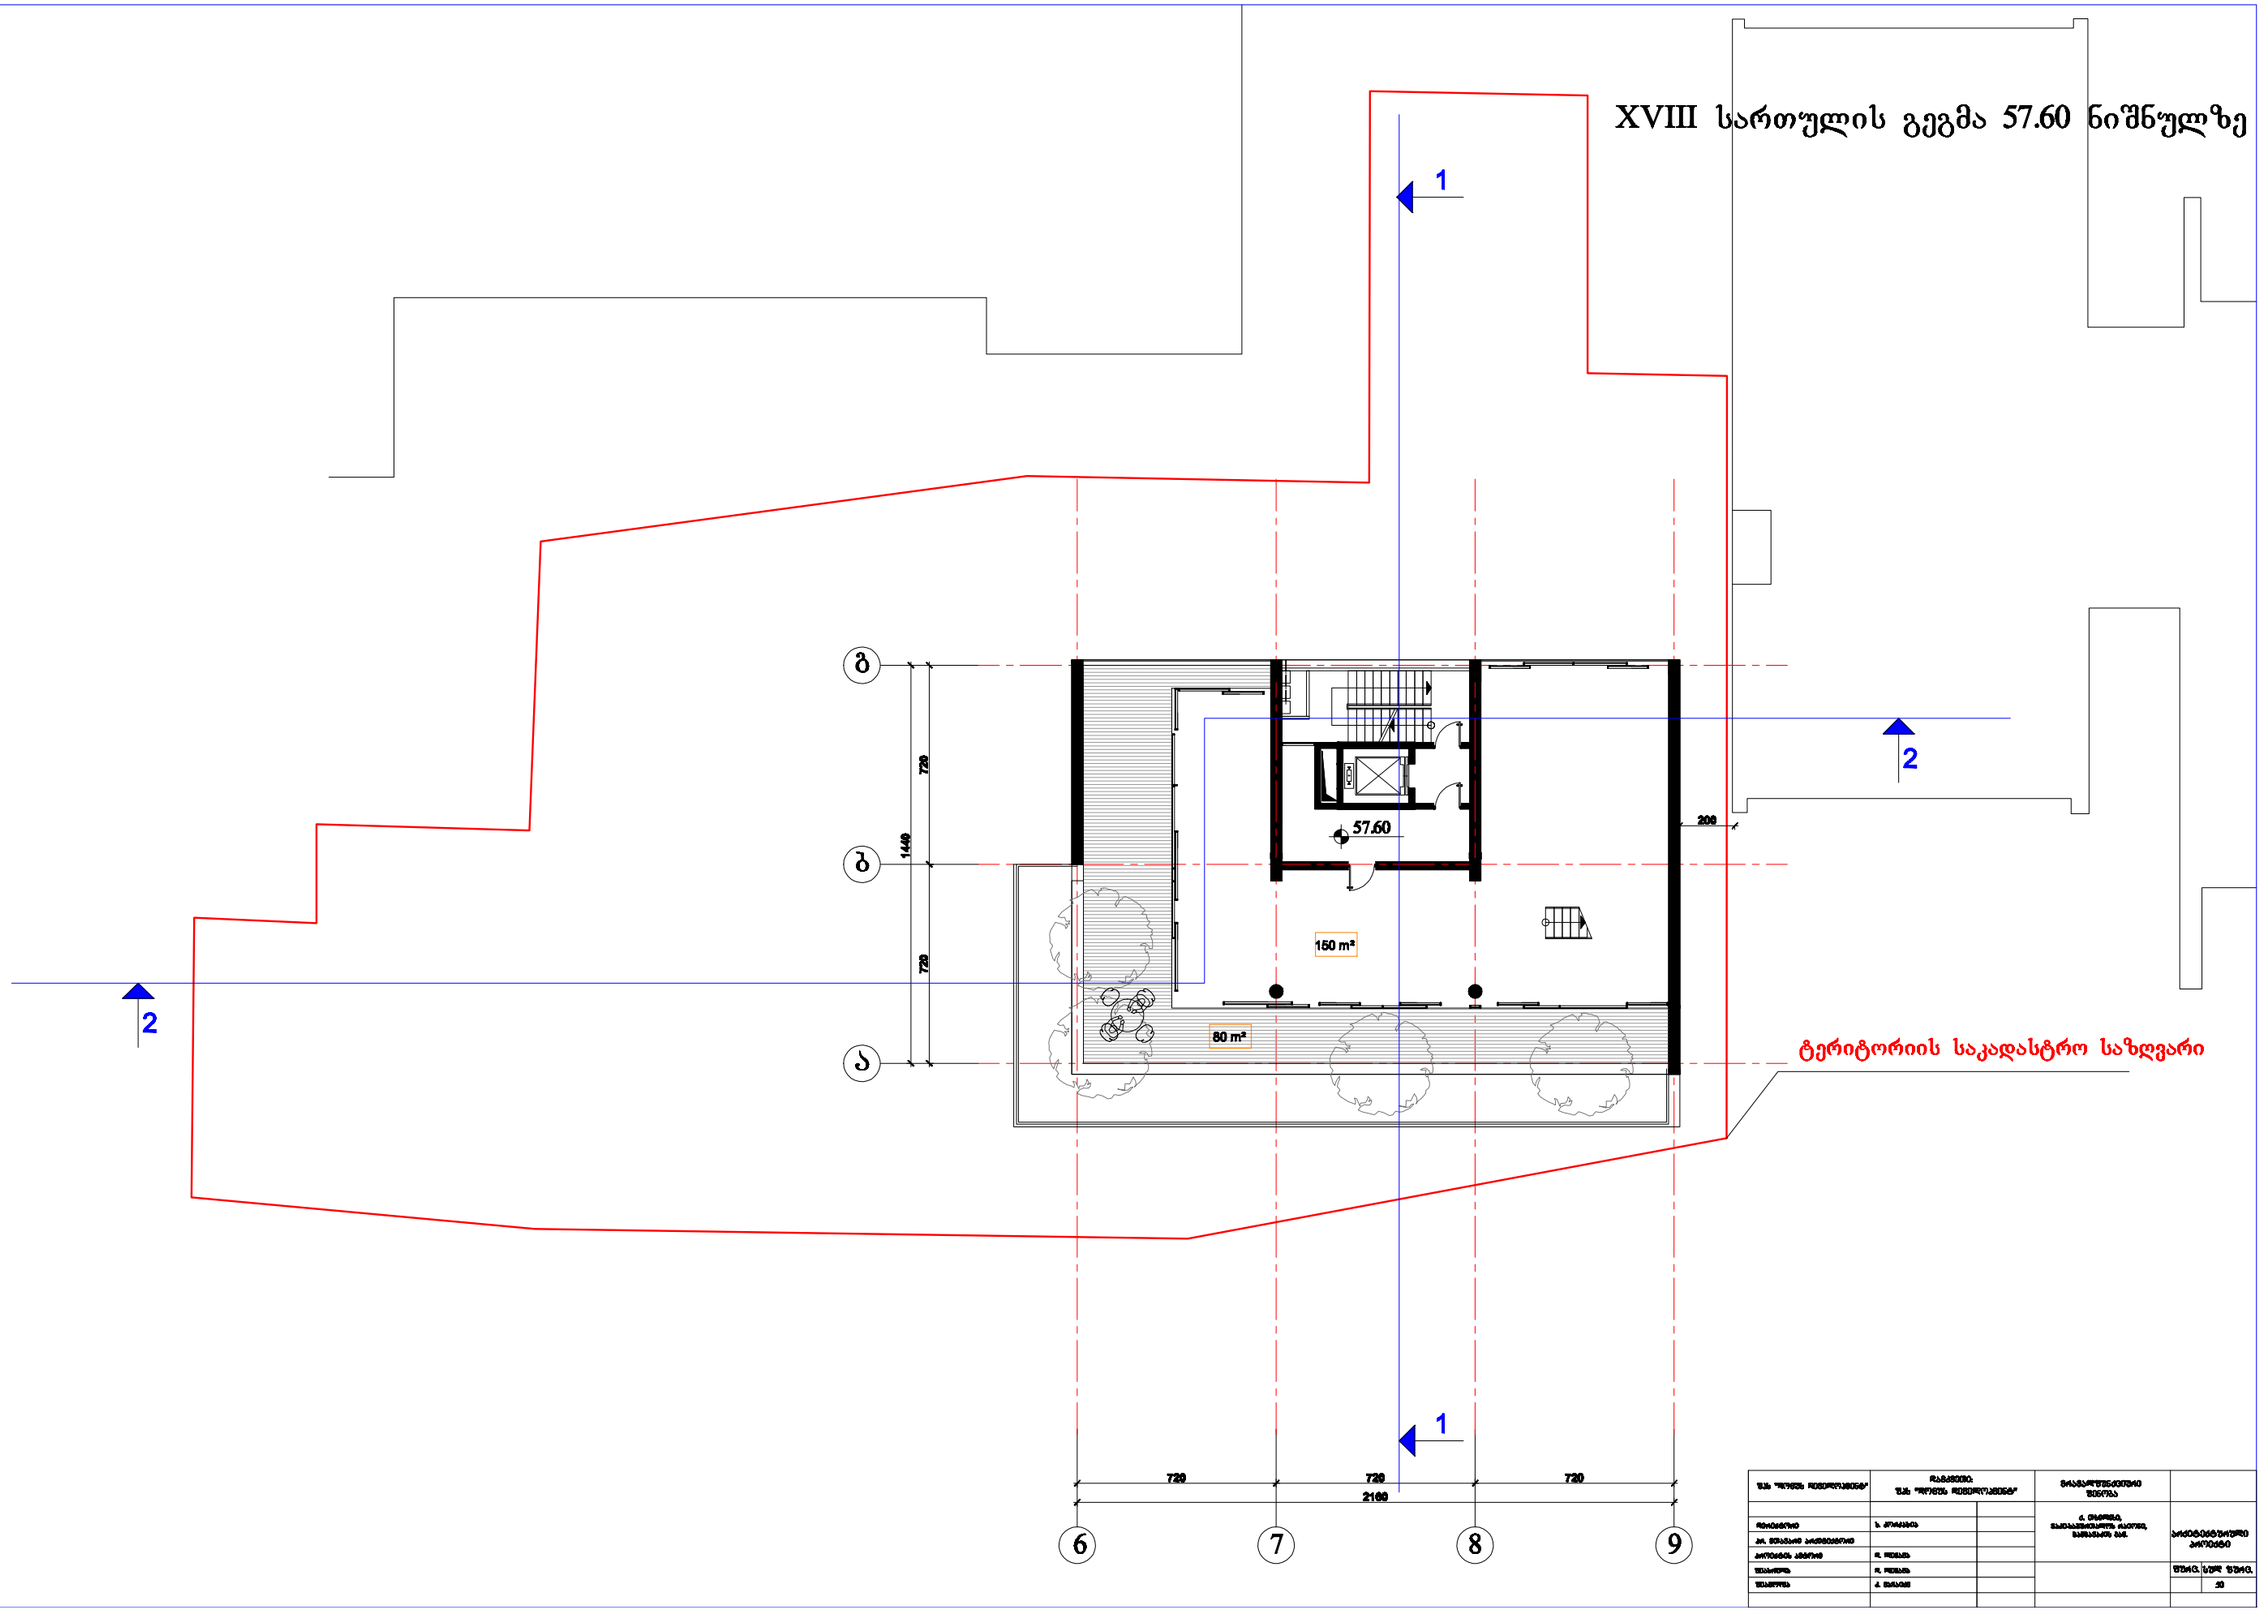

XIX სართულის გეგმა 61.20 ნიშნულზე

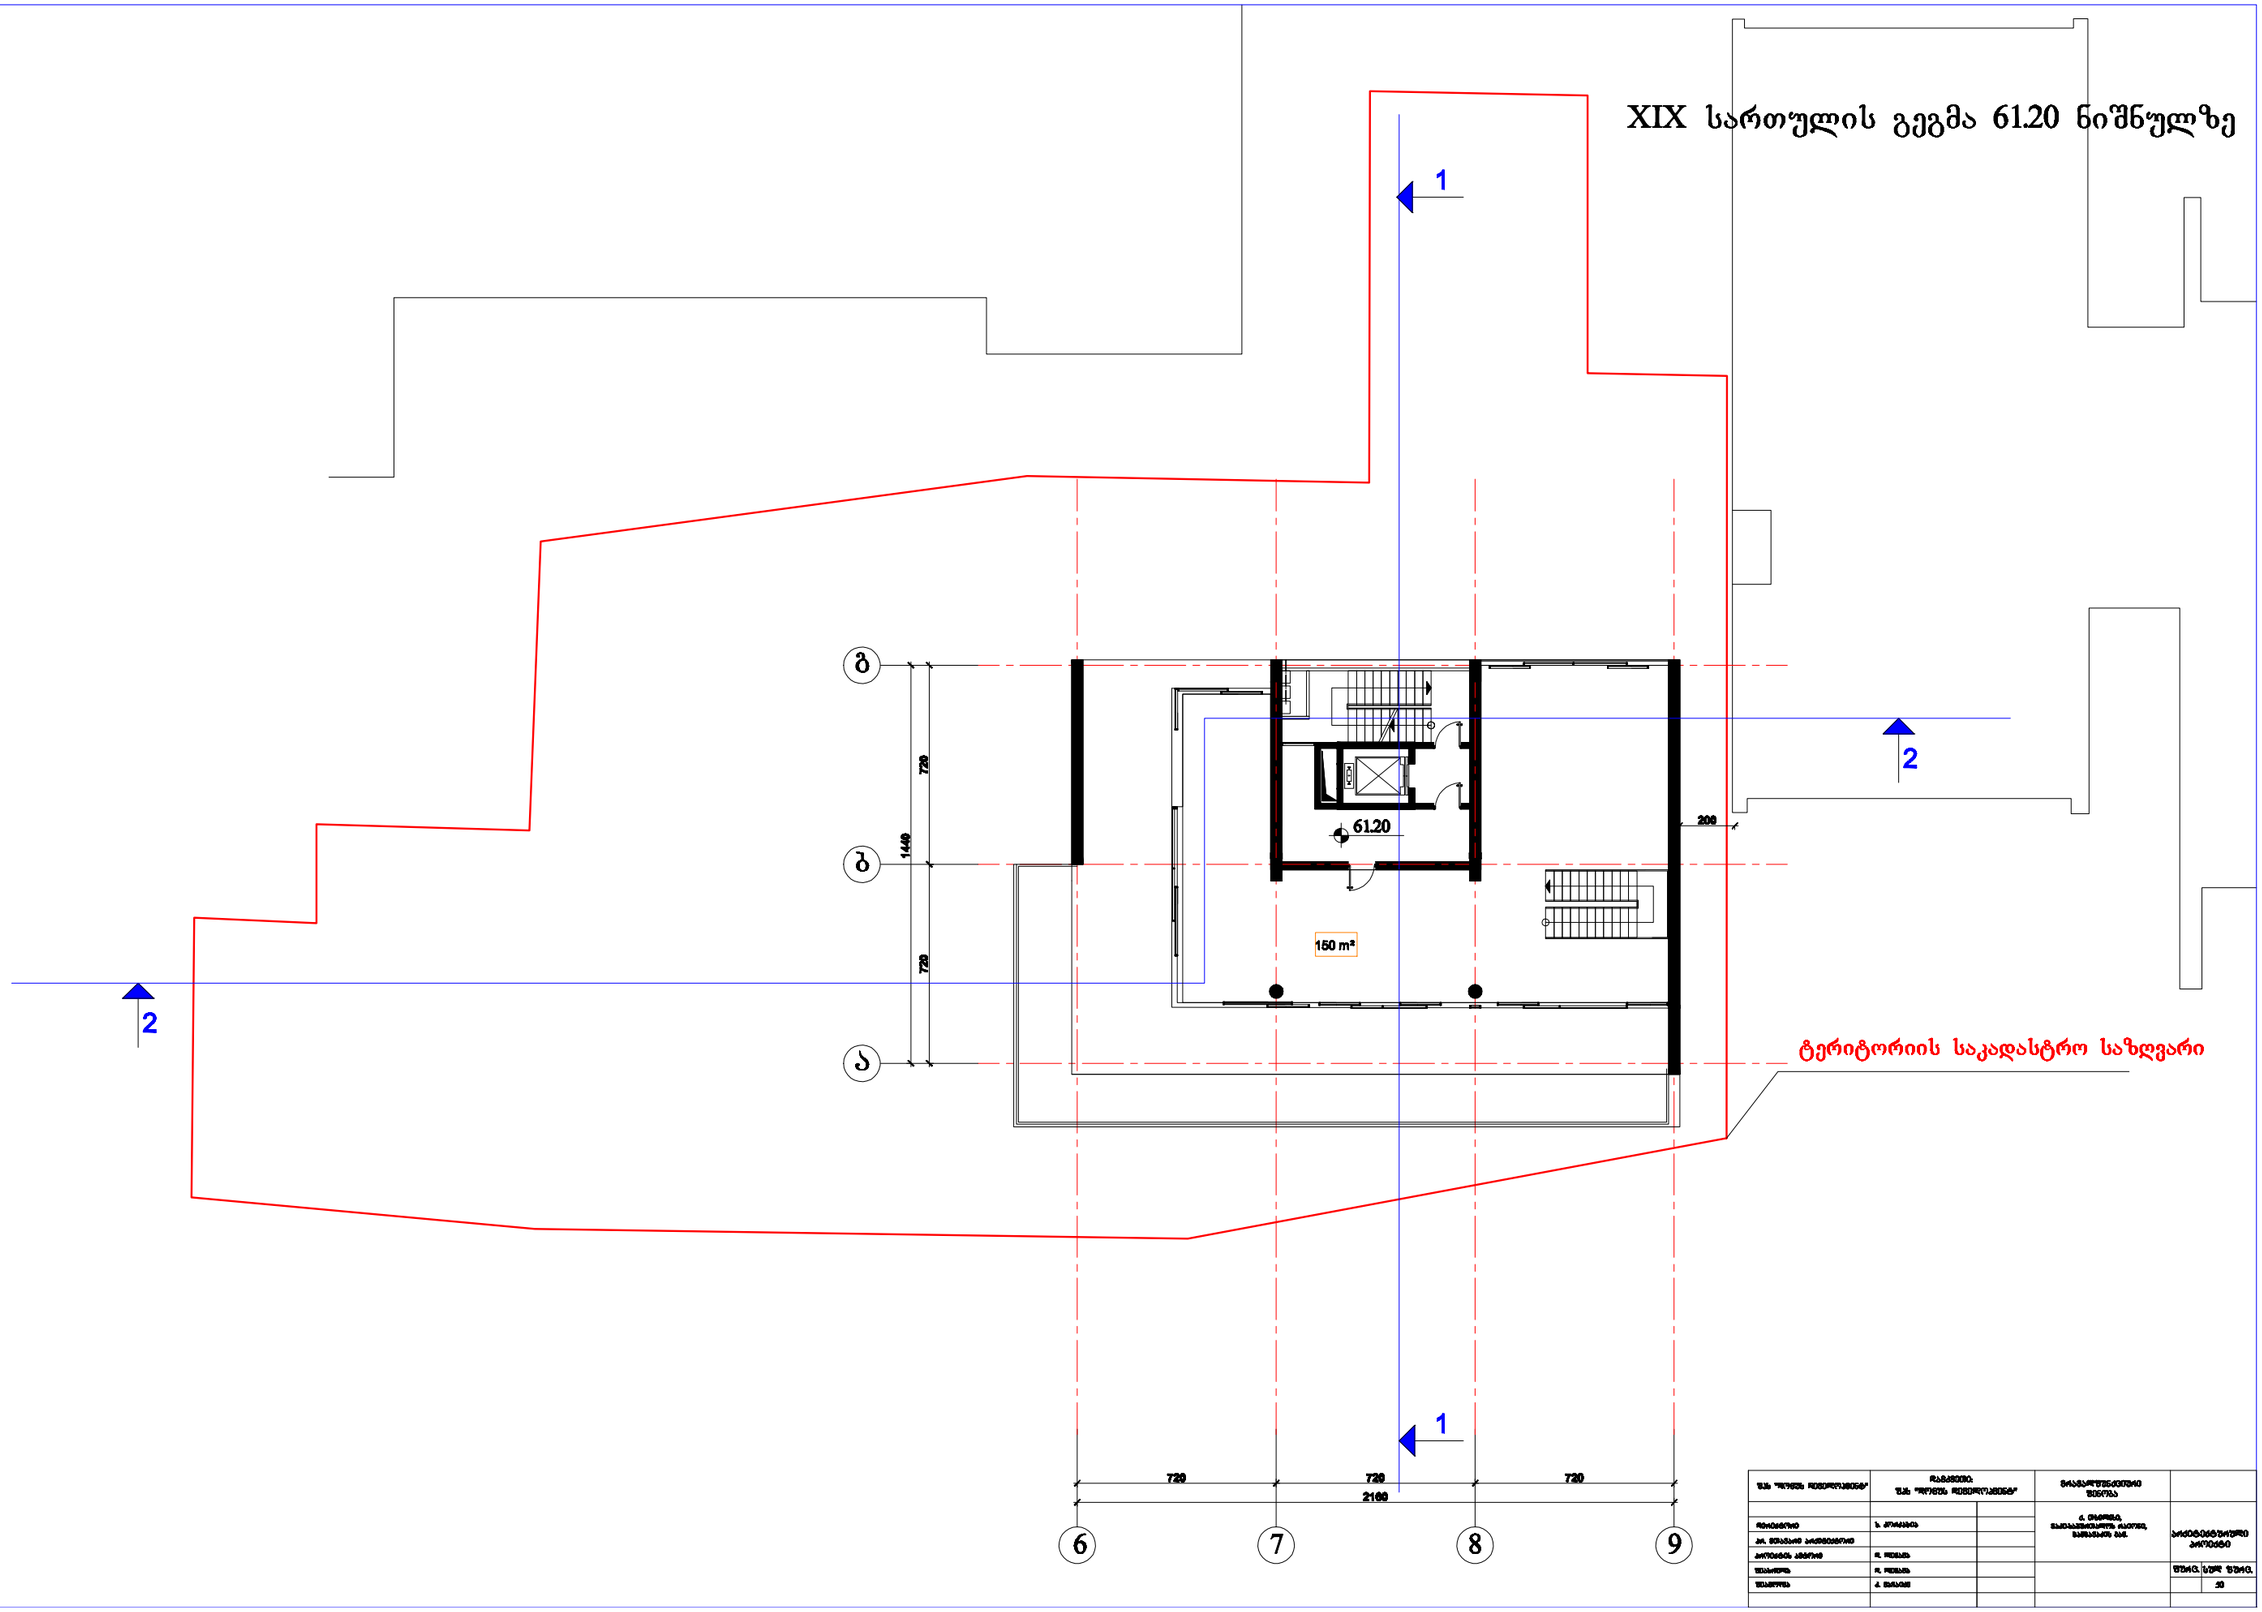

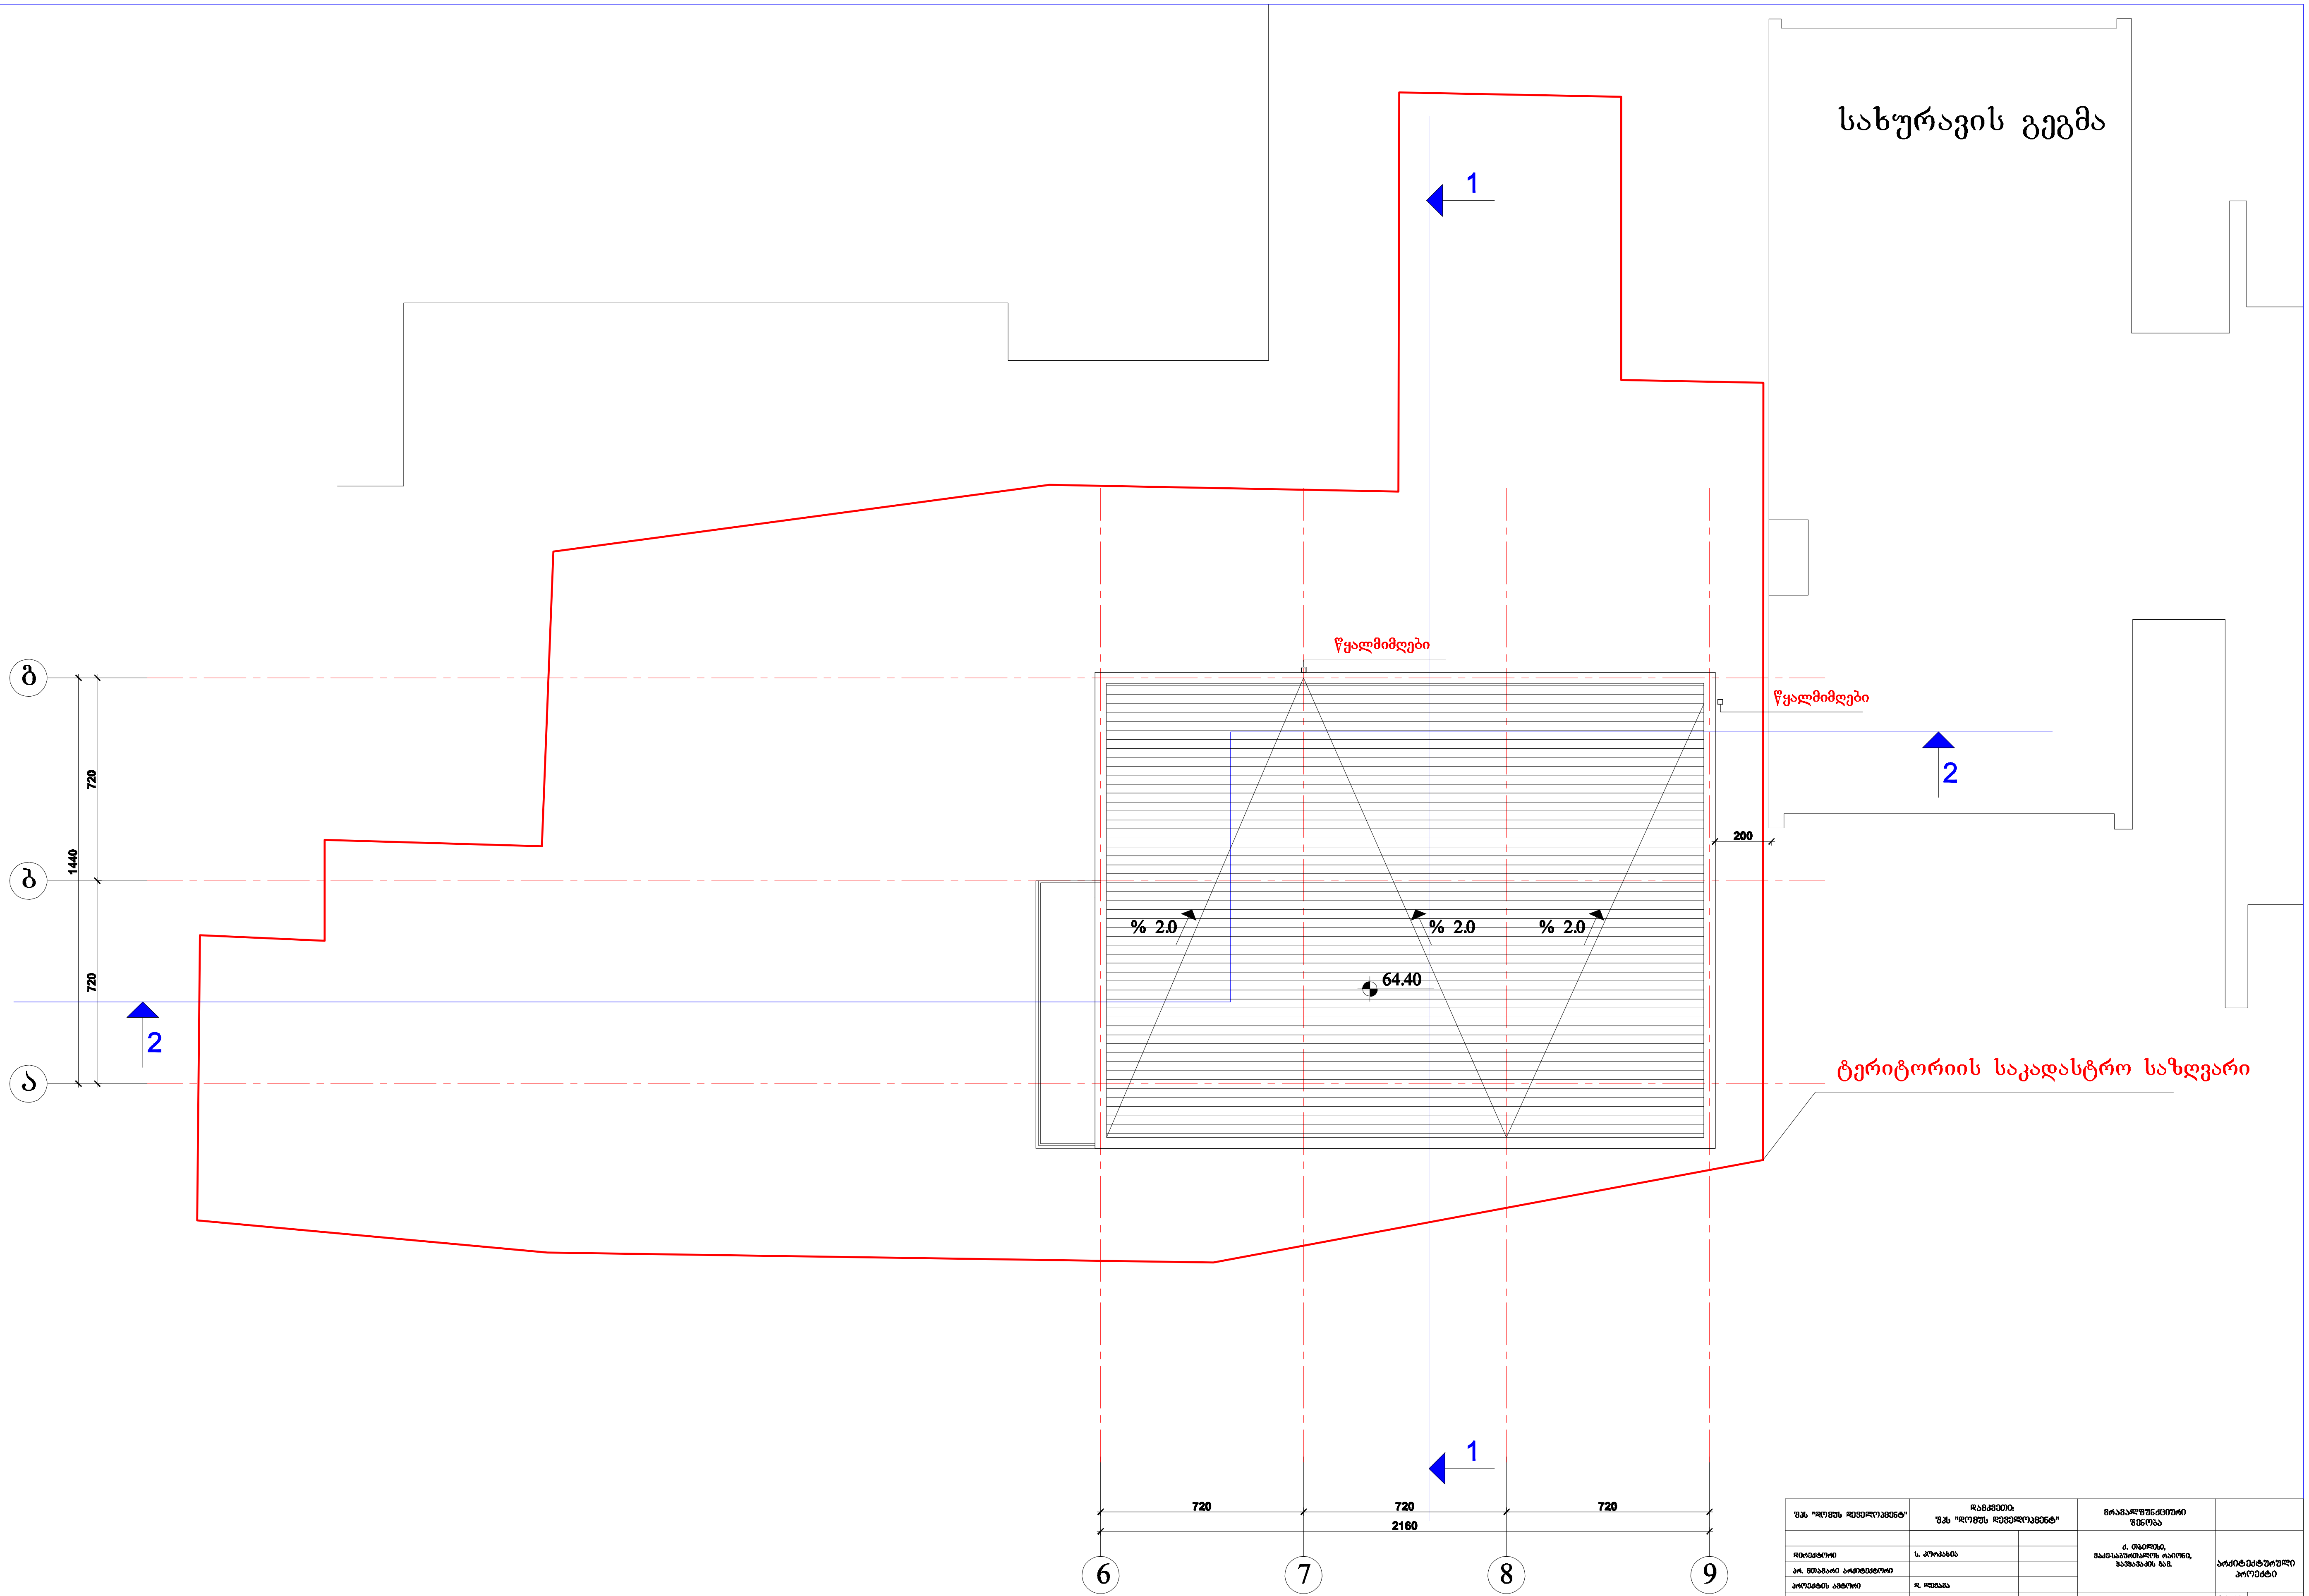

შპს "დომუს დეველოპმენტ"	დამკვეთი: შპს "დომუს დეველოპმენტ"		მრავალფუნქციური შენობა	
			ქ. თბილისი, ვაკე-საბურთალოს რაიონი, ჭავჭავაძის გამ.	არქიტექტურული პროექტი
დირექტორი	ს. კორკახია			
პრ. მთავარი არქიტექტორი				
პროექტის ავტორი	დ. ლეჟავა			
შეასრულა	დ. ლეჟავა			ფურც. / სულ ფურც.
შეამოწმა	კ. მაჩაიძე			50