C

269750

4675900

asfaltis gza

asfaltis gza

kerZo nakveTi

kerZo n

baseini

miwisqveSa sacavi

qa

(a)

g

saqarTvelo

q. Tbilisis meriis
sajaro samarTlis iuridiuli piri
Tbilisis arqiteqturis samsaxuri

misamarTi: q. Tbilisi, quCa goZiaSvili #22 / q. Tbilisi, quCa goZiaSvili #24

q. Tbilisi, quCa goZiaSvili #24 (nakveTi 20/52)

farTobi: 8245 kv.m. arasasoflo-sameurneo sak.k 01.10.10.020.149

mosargeble: S.p.s. "mdk jgufi"

ganyofilebis ufrosi		
mTavari specialisti		

situaciuri naxazi

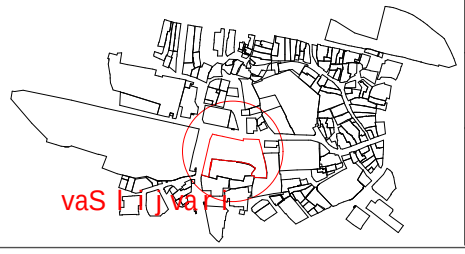

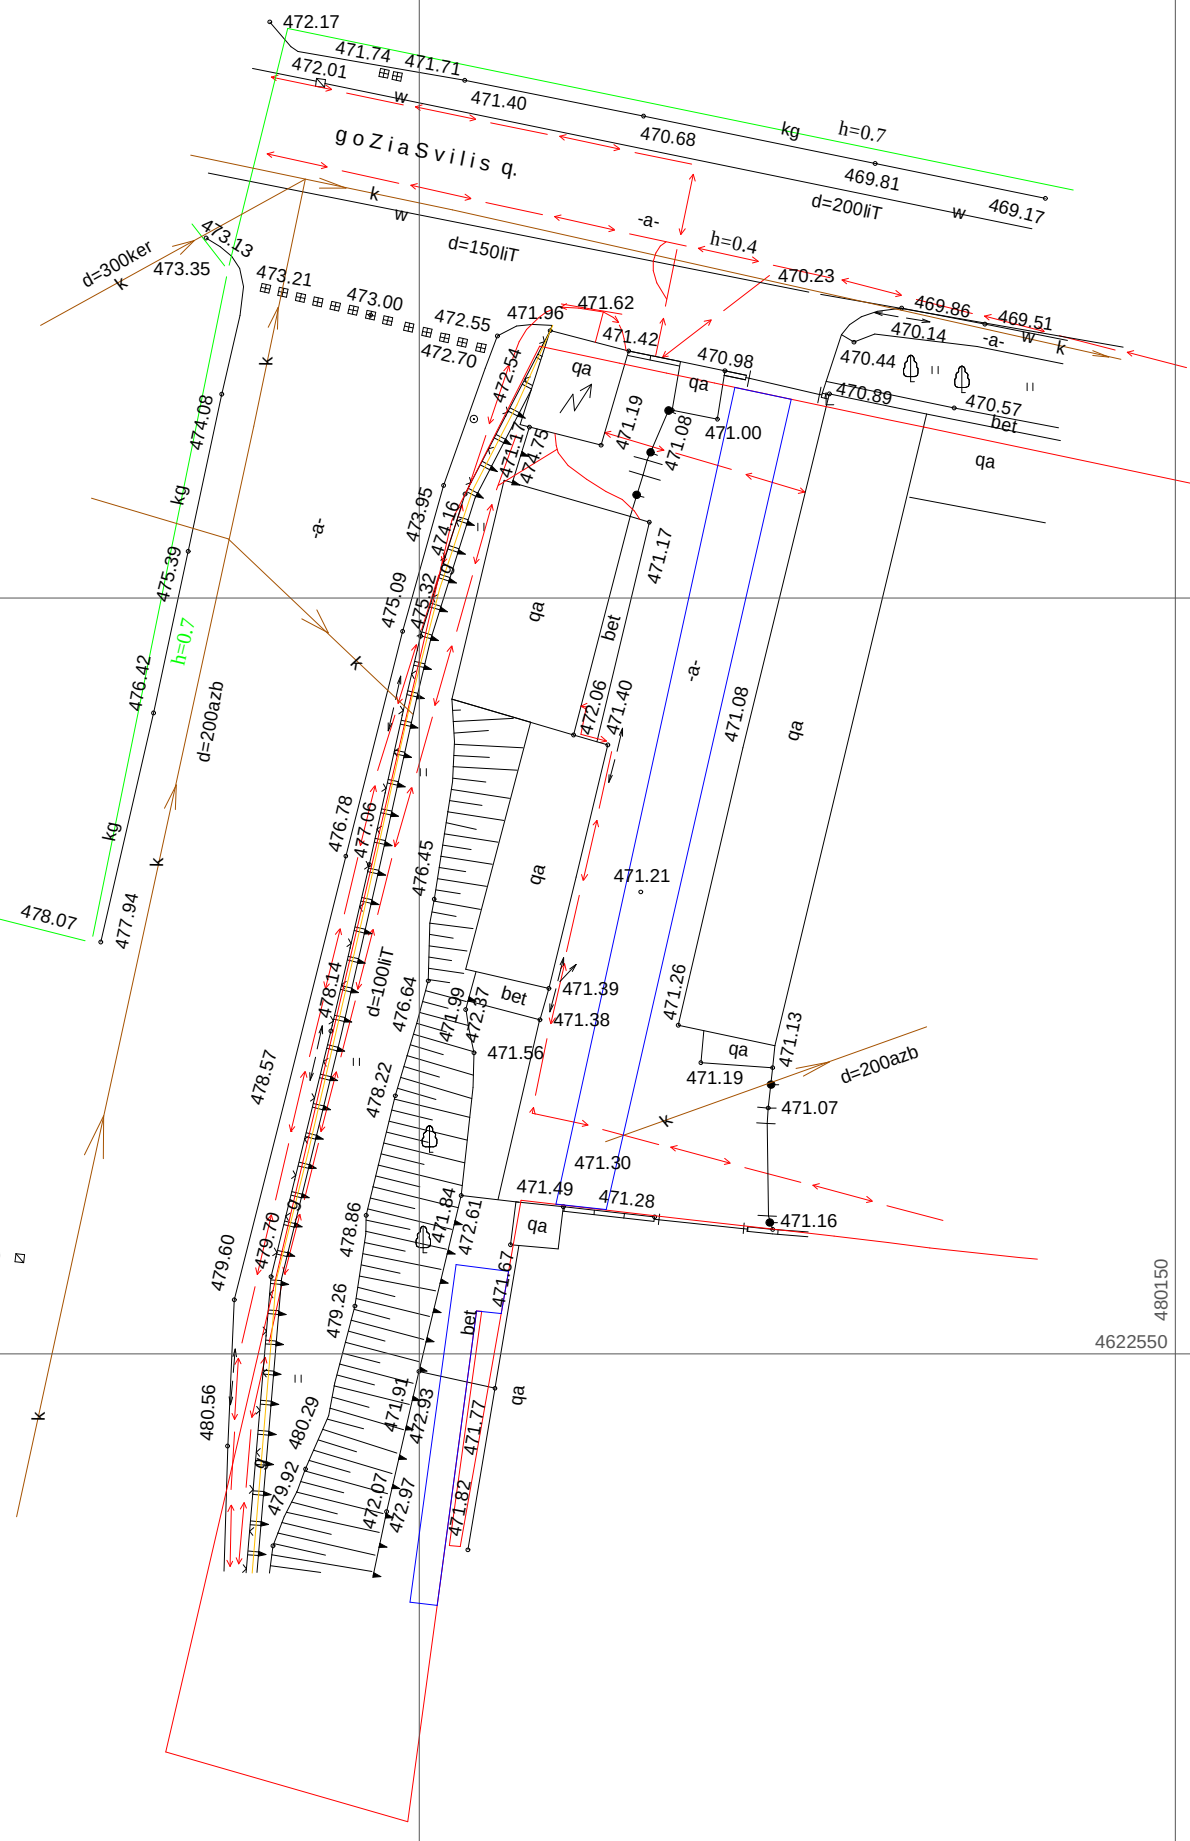

qs sacx. saxli	farduli	UTM (saerTaSoriso) sistemis koord.
as arasacx. saxli	mSenebare Senoba	adgilob. sistemis samuSao koord.
xis Robe	benzogasamarTi	rkinigza
Robe	flate	
qvis kedeli	rezervuari	
kedeli	gare ganaTeba	
el. gadamcemi xazi	sameTvalyureo Webi	
satransformatoro jixuri		
xeebi		

pirobiTi aRniSvnebi

w	wyal gayvanilo ba	gazi	
k	kanalizacia	elqselebi	
sn	saniaRvre	gT	gaTboba
kg	kavSirgabmuloba	drenaJi	

Sps `art bild~

direqtori		a. ninua
Semsrulebeli		a. ninua
damkveTi		S.p.s. "mdk jgufi"
m. 1:500		18.05.2015

mis. Tbilisi, J. Sartavas 14