მიწის ნაკვეთის საკადასტრო ასომვითი ნახაზი

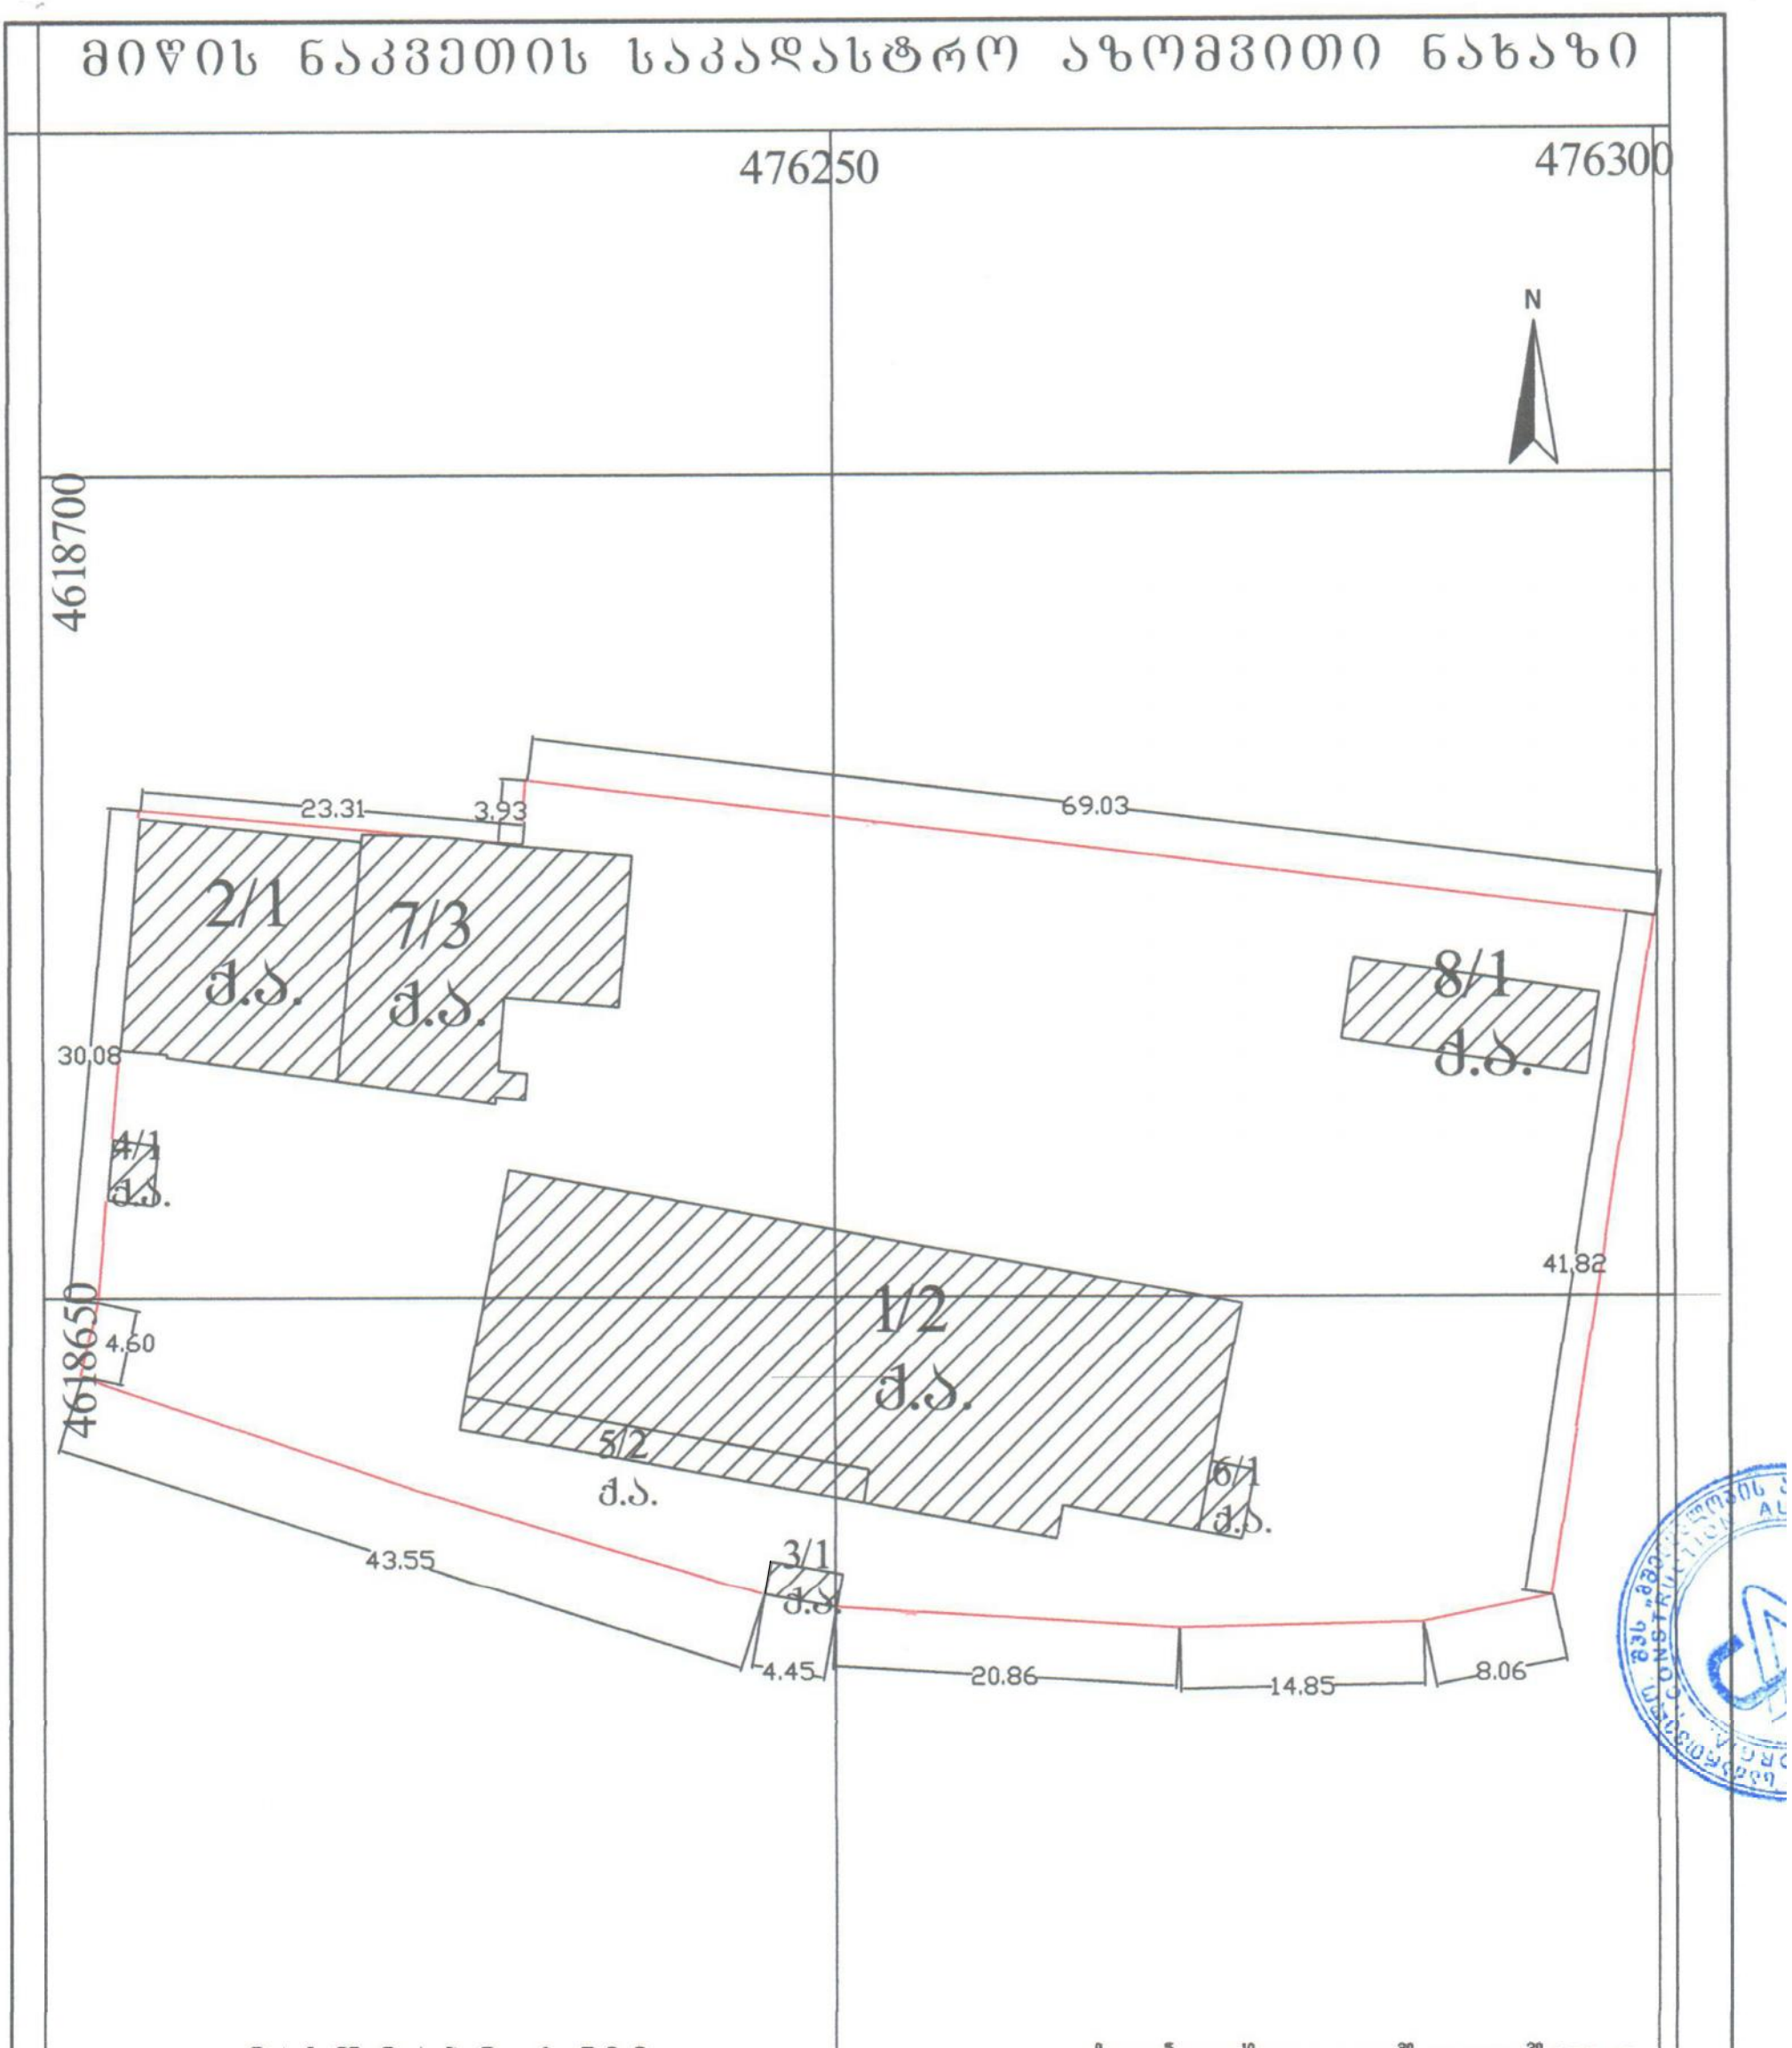

მისამართი: ქ. თბილისი, ანნა პოლიტკოვსკაიას ქ. №6ბ	ფართობი: 3986 კვ.მ.
დანიშნულება: არასასოფლო-სამეურნეო	
პირობითი ნიშნები ქ.ს. ქვის საცხოვრებელი საზღვარი კორდ. ბადე	შ.პ.ს. "მშენებლობის აუდიტის სისტემები" მის: შ. დადიანის ქ. №8
	საკადასტრო აღწერაზე უფლებამოსილი პირი:
	დაინტერესებული პირი:

გზის განსაზღვრის სქემა

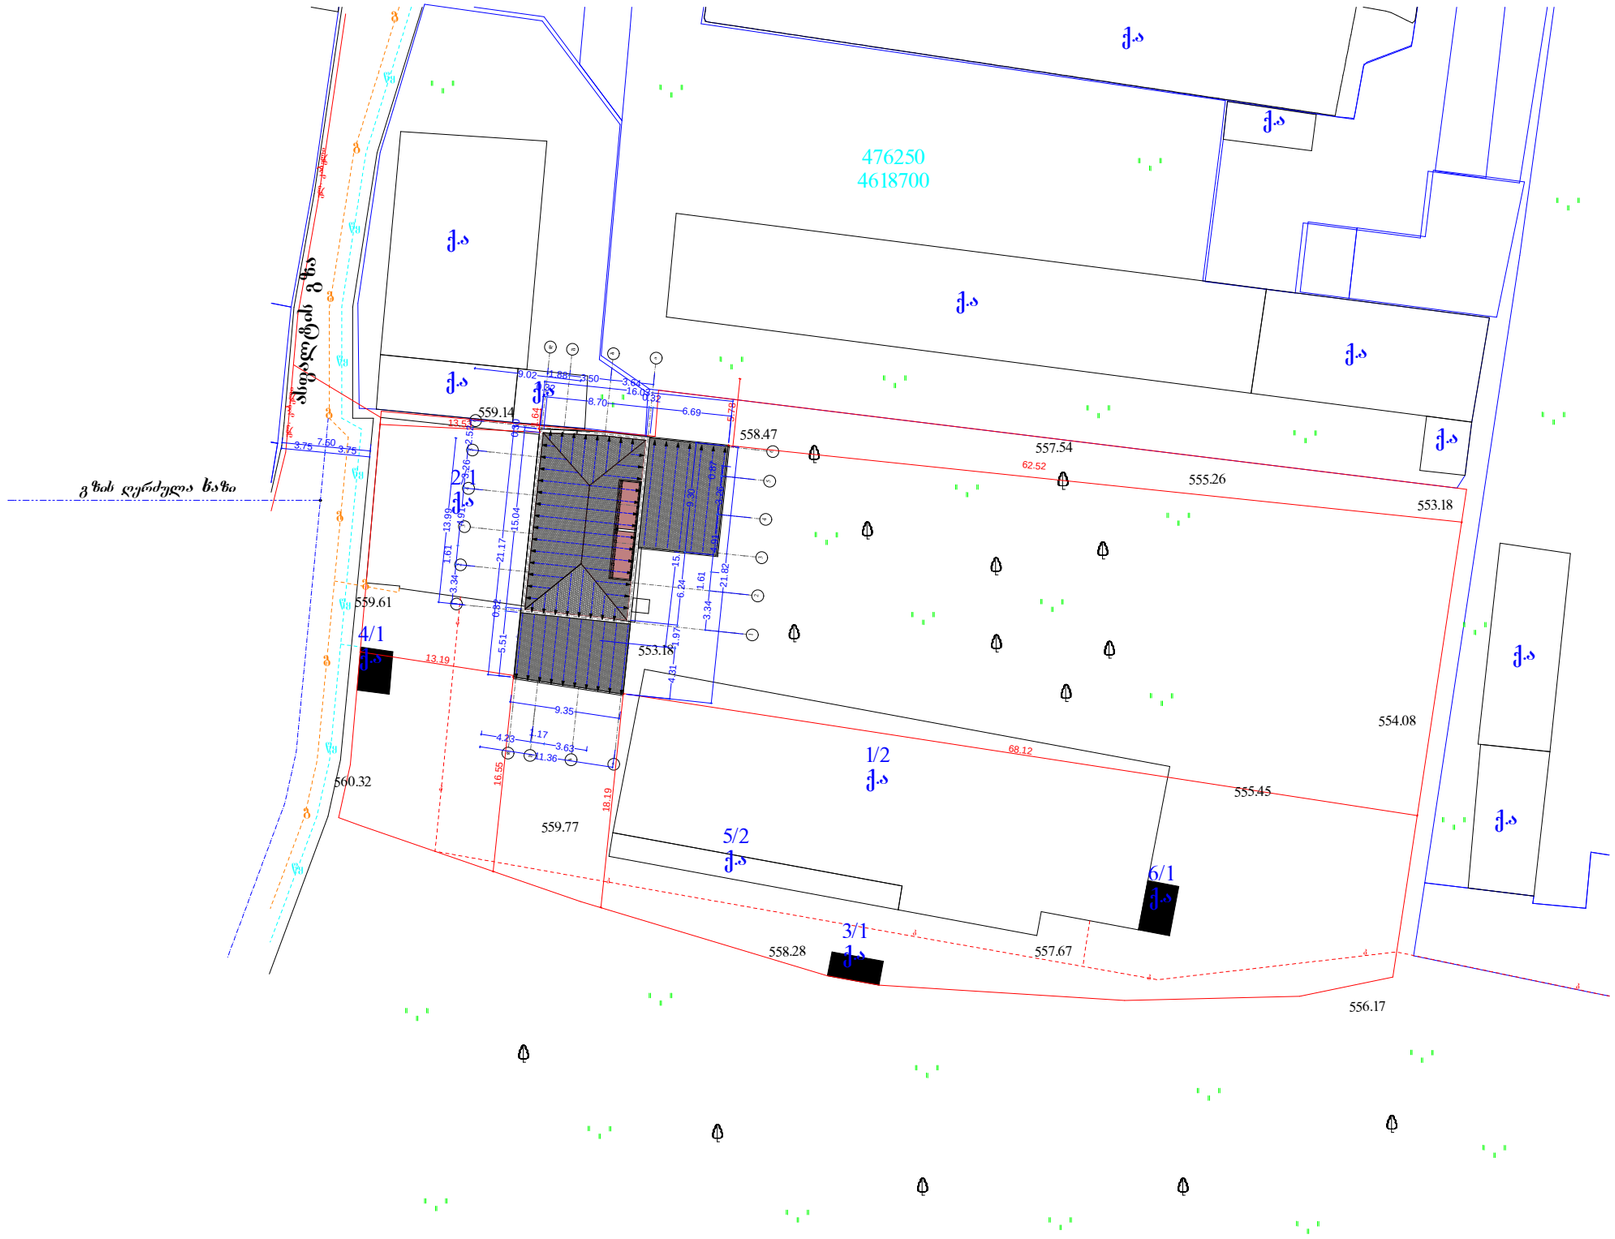

შ.პ.ს. "ფარმინა"			ქ.თბილისში,ვაქიას ქ№6-ში სამსართულიანი შენობის პროექტი			
დირექტორი		დ.თაბაგარი	გზის განსაზღვრის სქემა			
პრ.მთ.არქიტ.		გ.მადათოვი				
შეასრულა		რ.გეთიაშვილი	სტადია	ფურცელი	ფურცლები	მასშტაბი
შეამოწმა		გ.მადათოვი	-	-	-	1:500