გენგეგმა
მ. 1:500

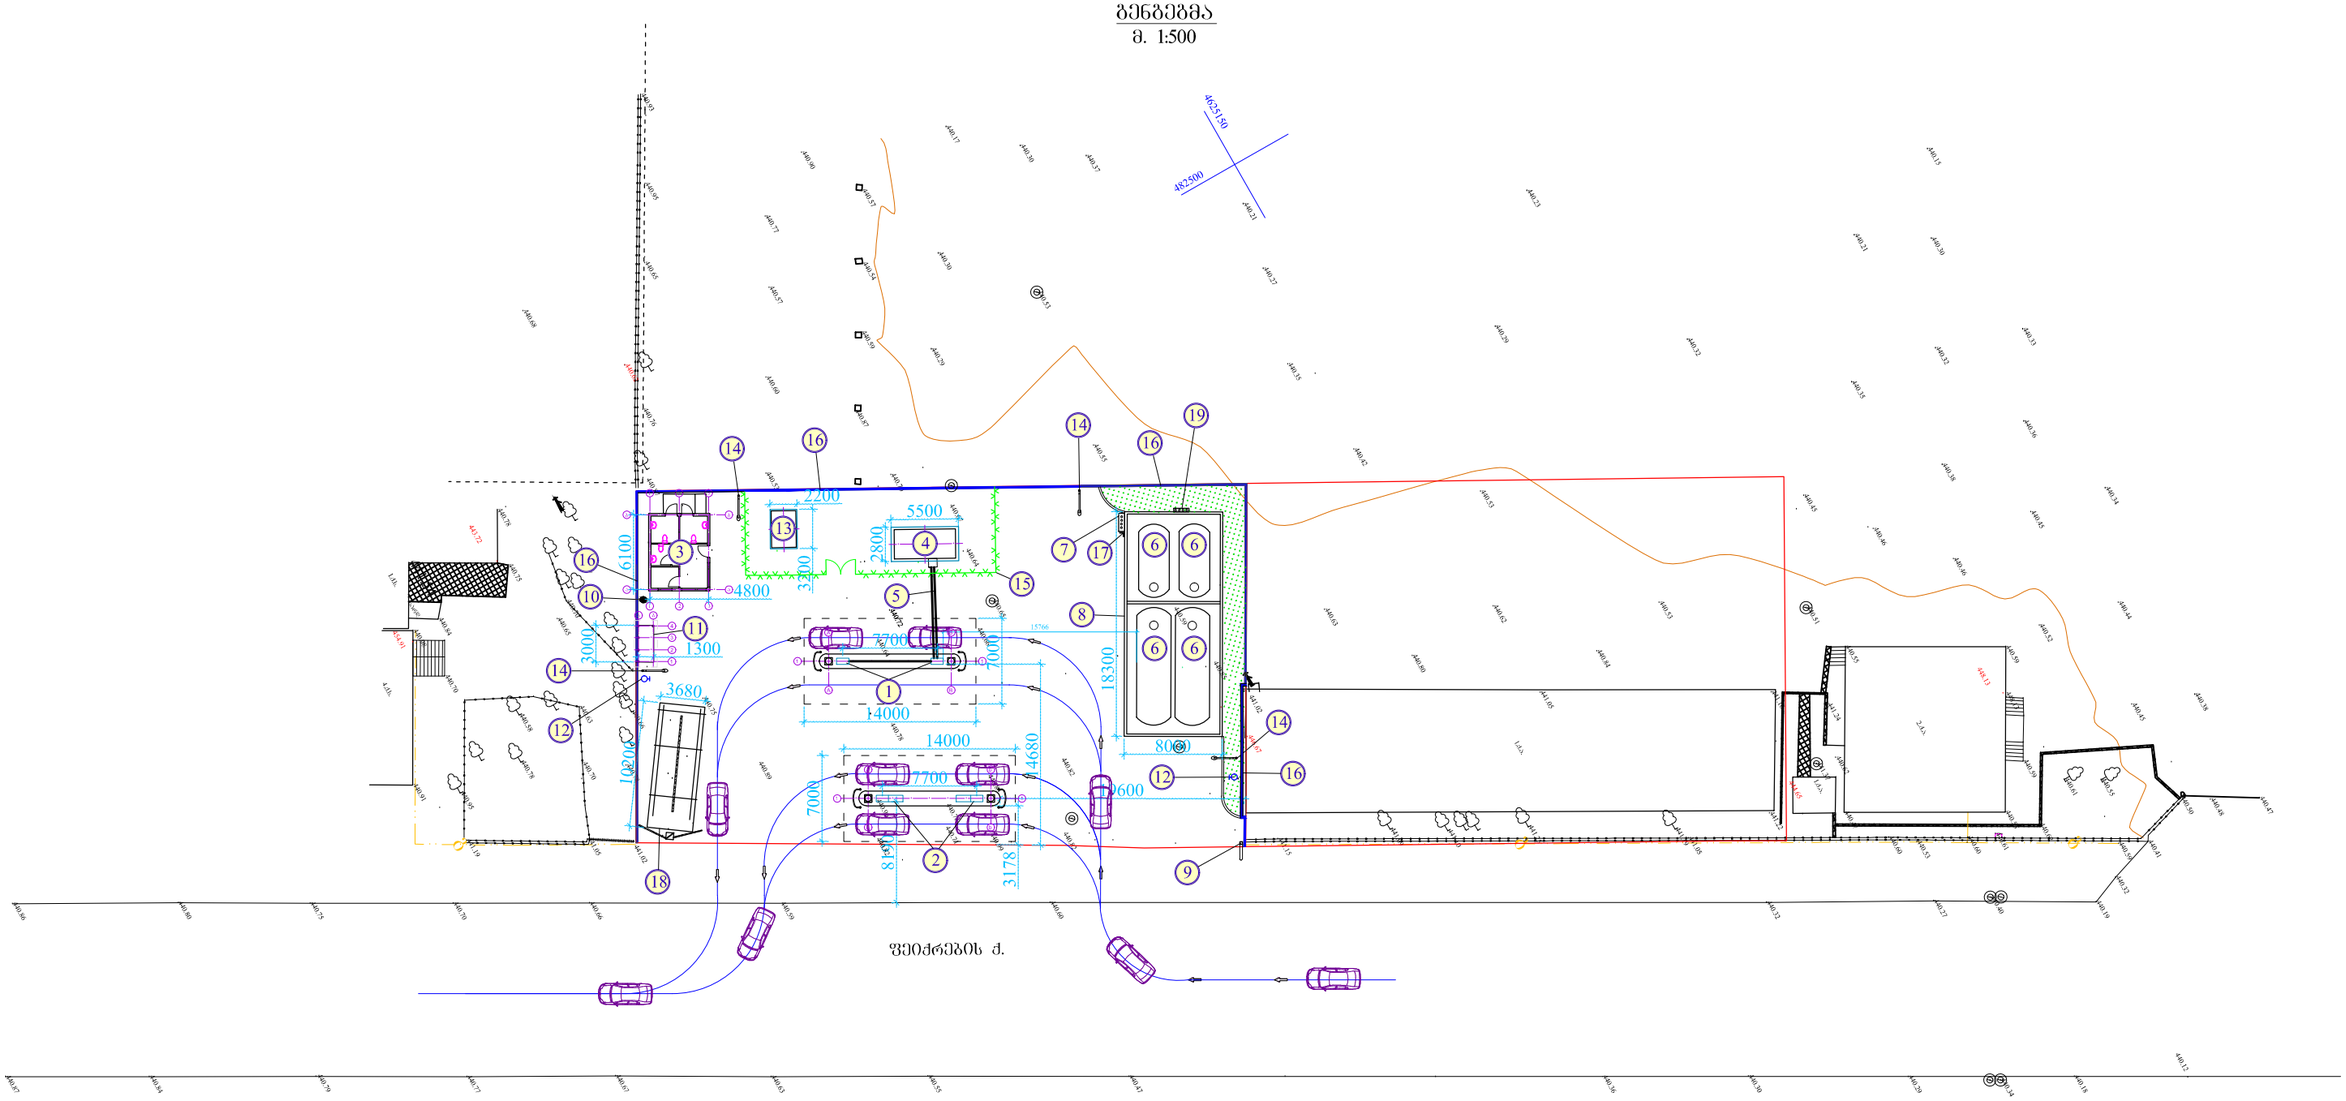

შენობა-ნაგებობების ექსპლიკაცია	
№№	დასახელება
1	ბუნებრივი აირის მარეგებელი სვეტები
2	ბენზინისა და დიზელის მარეგებელი სვეტები
3	ცალკე მდგომი სათვალთვალო
4	საკომპრესორო
5	მულტიმილის გასატარებელი DN150მმ მიწისქვეშა მილი
6	ბენზინისა და დიზელის საწვავის მიწისქვეშა რეზერვუარი
7	ბენზინისა და დიზელის ავტოცისტერნიდან მიმღები კოსტი
8	სარკმლები თხევადი საწვავის რეზერვუარებისათვის
9	ფასების ბანერი
10	აქტიური მეხანძრიდი FOREND დაცვის ზონის რადიუსი 90 მ
11	მოსაცდელი
12	სახანძრო პიდრანტი კოშკში
13	ტრანსფორმატორი
14	განათების ლამპიონი
15	მავთულბადის ღობე
16	რ/ბ კედელი H=2,5მ
17	ბენზინმზიდის დამიწების კონტური
18	ავტო სამრეცხაო
19	გამწოვი სანთლები

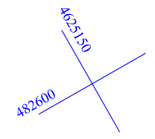

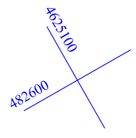

შ.პ.ს. „ვექტორი“			დამკვეთი: შ.პ.ს. „ოცდარვა“ დაკვეთა: 25.03.2015წ	
დირექტორი		ქ. კურტანიძე	ქ. თბილისი, ფშიქრების ქ. №14, შ.პ.ს. „ოცდარვა“-ს საკუთრებაში არსებულ ტერიტორიაზე (01.11.19.005.036) საპროექტო ავტომგასამართი კომპლექსი	
მთ. ინჟინერი		ა. გველესიანი		
არქიტექტორი		ბ. ბუაძე	გენგეგმა	
შეამოწმა		ა. გველესიანი		
		თარიღი:18.01.2016წ	მასშტაბი: 1:500	ფურცელი: 1

ბენგებმა
მ. 1:200

შენობა-ნაგებობების ექსპლიკაცია

№№	დასახელება
1	ბუნებრივი აირის მარიგებელი სვეტები
2	ბენზინისა და დიზელის მარიგებელი სვეტები
3	ცალკე მდგომი საოპერატორო
4	საკომპრესორო
5	მულტიმილის გასატარებელი DN150მმ მიწისქვეშა მილი
6	ბენზინისა და დიზელის საწვავის მიწისქვეშა რეზერვუარი
7	ბენზინისა და დიზელის ავტოცისტერნიდან მიმღები პოსტი
8	სარკოშაბი თხევადი საწვავის რეზერვუარებისათვის
9	შასების აბრა
10	აქტიური მეხამრიდი FOREND დაცვის ზონის რადიუსი 90 მ
11	მოსაცდელი
12	სახანძრო ჰიდრანტი კოვერში
13	ტრანსფორმატორი
14	განათების ლამპიონი
15	მავთულბადის ღობე
16	რ/ბ კედელი H=2,5მ
17	ბენზინმზიდის დამიწების კონტური
18	ავტო სამრეცხაო
19	გამწოვი სანთლები

ფეიქრების ქ.

შ.პ.ს. „ვექტორი“			დამკვეთი: შ.პ.ს. „ოცდარვა“ დაკვეთა: 25.03.2015წ
დირექტორი		ქ. კურტანიძე	ქ. თბილისი, ფეიქრების ქ. №14, შ.პ.ს. „ოცდარვა“-ს საკუთრებაში არსებულ ტერიტორიაზე (01.11.19.005.036) საპროექტო ავტომგასამართი კომპლექსი
მთ. ინჟინერი		ა. გველესიანი	
არქიტექტორი		ბ. ბუაძე	ბენგებმა
შეამოწმა		ა. გველესიანი	
		თარიღი:18.01.2016წ	მასშტაბი: 1:200 — ფურცელი: 2

უსაფრთხოების არეალები
გენგეგმა
მ. 1:200

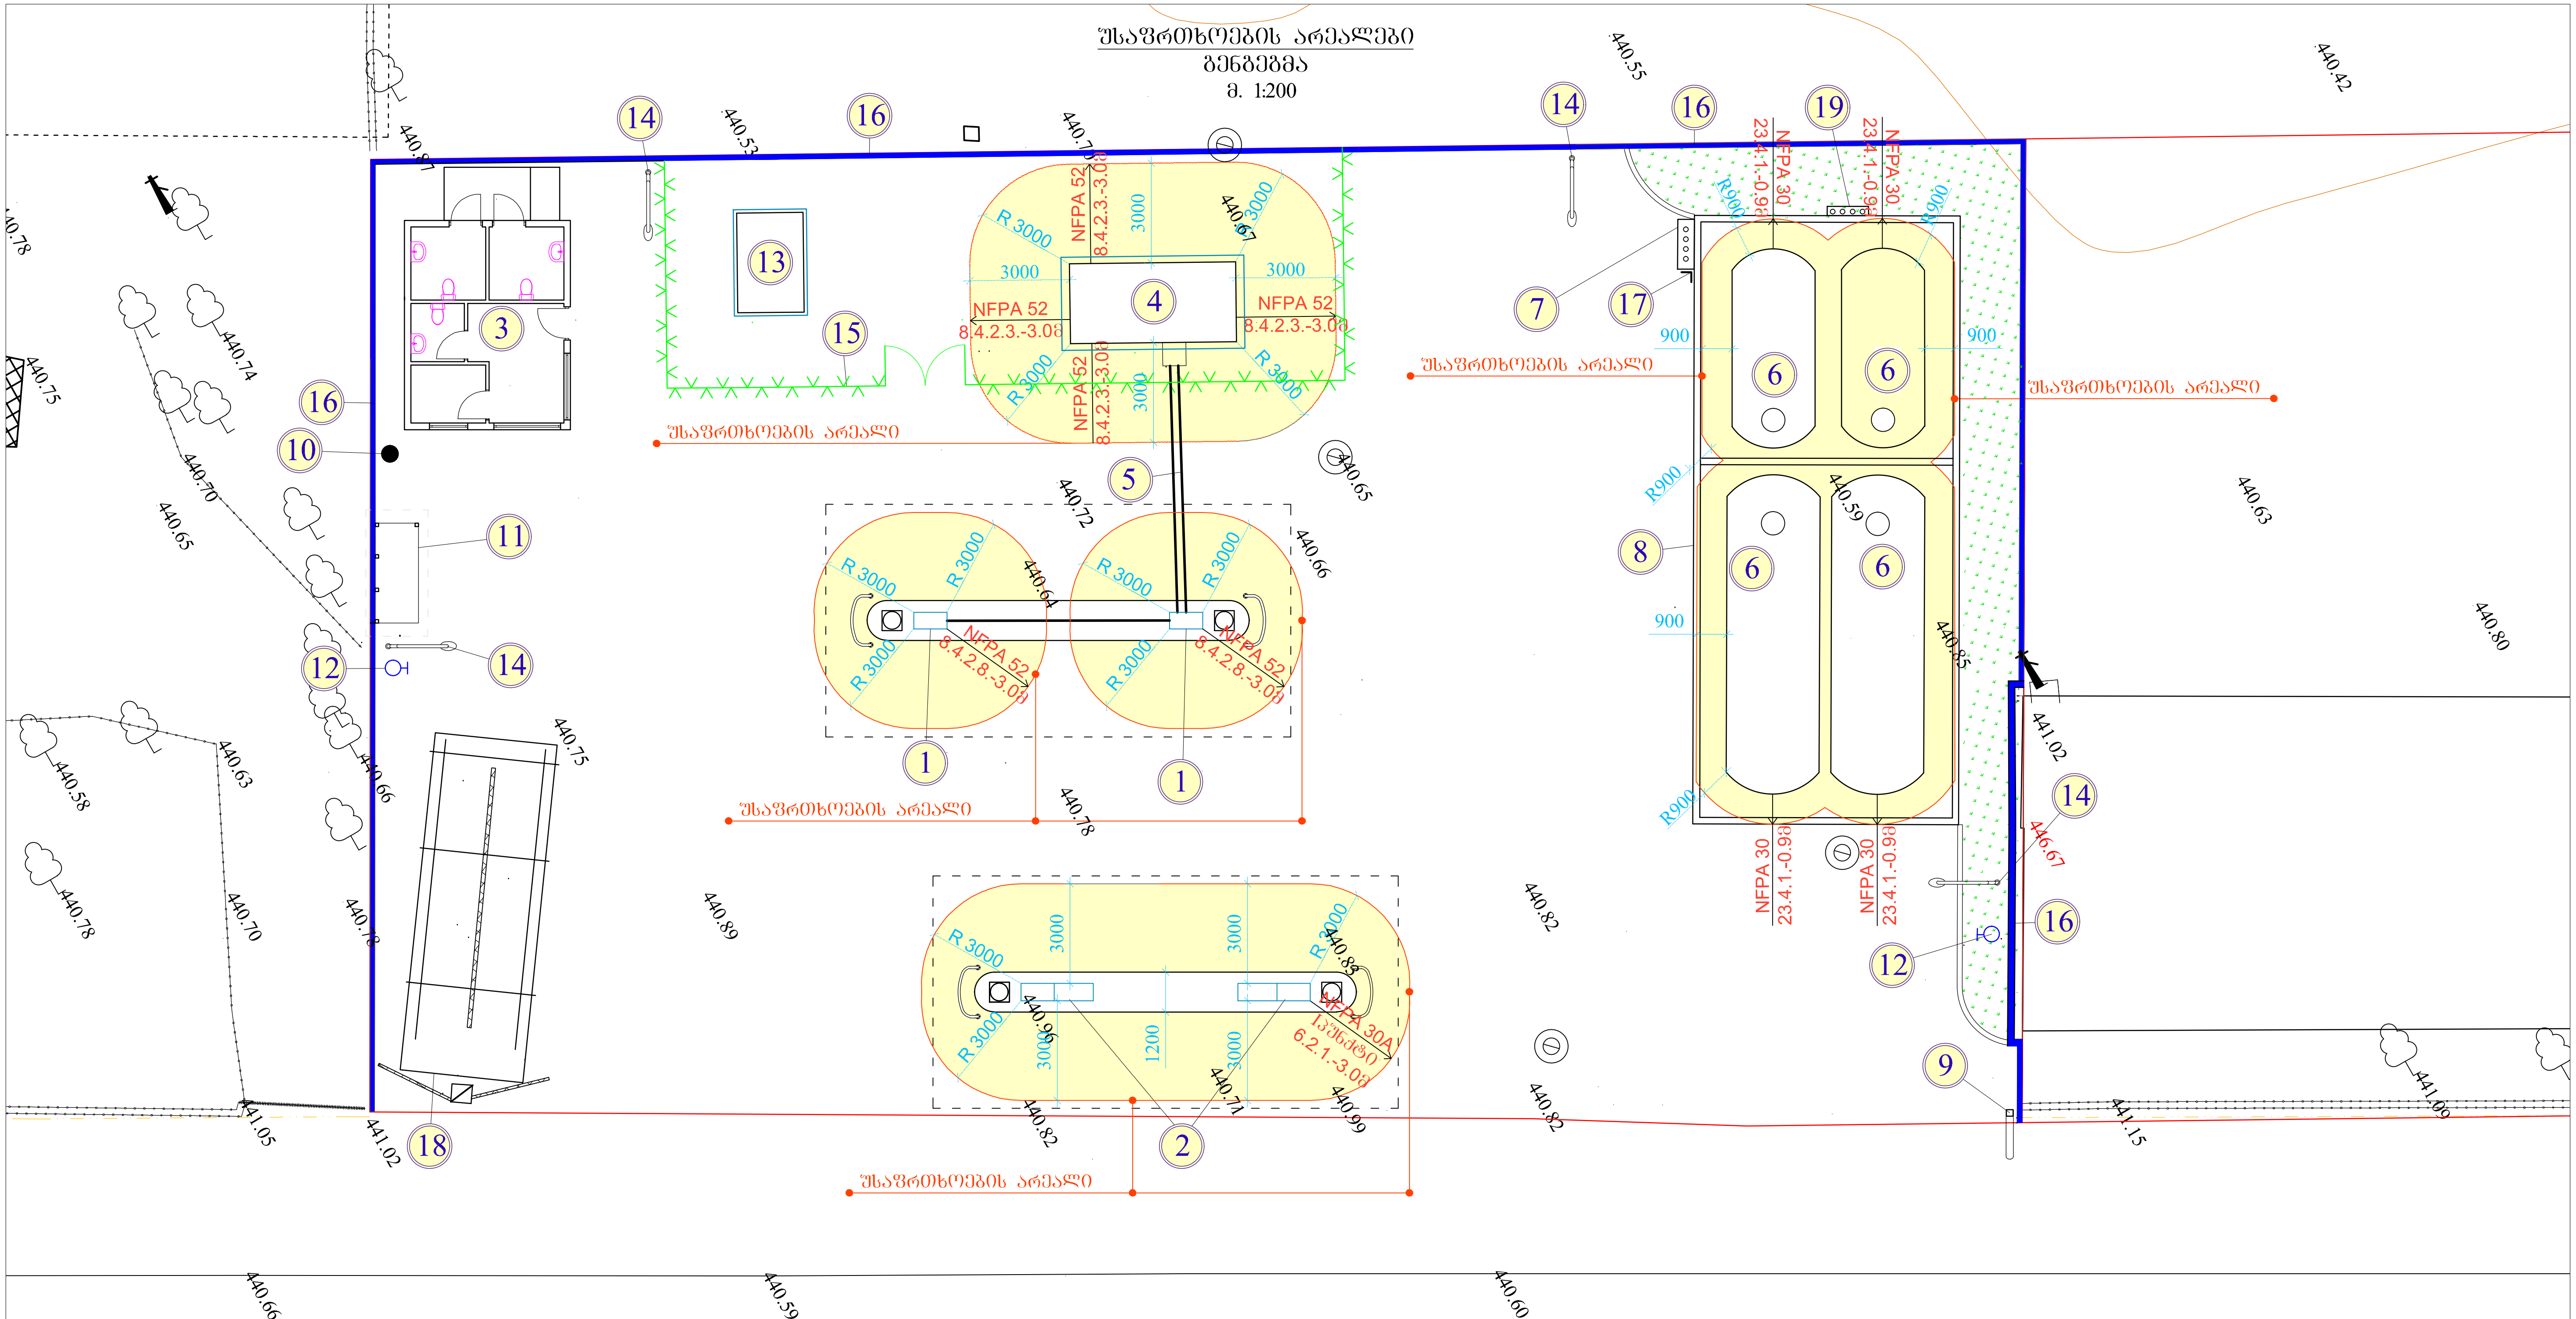

ფეიქრების ქ.

№№	დასახელება
1	ბუნებრივი აირის მარიგებელი სვეტები
2	ბენზინისა და დიზელის მარიგებელი სვეტები
3	ცალკე მდგომი საოპერატორო
4	საკომპრესორო
5	მულტიმილის გასატარებელი DN150მმ მიწისქვეშა მილი
6	ბენზინისა და დიზელის საწვავის მიწისქვეშა რეზერვუარი
7	ბენზინისა და დიზელის ავტოცისტერნიდან მიმღები პოსტი
8	სარკოფაგი თხევადი საწვავის რეზერვუარებისათვის
9	ფასების აბრა
10	აქტიური მეხამრიდი FOREND დაცვის ზონის რადიუსი 90 მ
11	მოსაცდელი
12	სახანძრო ჰიდრანტი კოვერში
13	ტრანსფორმატორი
14	განათების ლამპიონი
15	მავთულბადის ღობე
16	რ/ბ კედელი H=2,5მ
17	ბენზინმზიდის დამიწების კონტური
18	ავტო სამრეცხაო
19	გამწოვი სანთლები

შენობა-ნაგებობების ექსპლიკაცია

შ.პ.ს. „ვექტორი“			დამკვეთი: შ.პ.ს. „ოცდარვა“ დაკვეთა: 25.03.2015წ
დირექტორი		ქ. კურტანიძე	ქ. თბილისი, ფეიქრების ქ. №14, შ.პ.ს. „ოცდარვა“-ს საკუთრებაში არსებულ ტერიტორიაზე (01.11.19.005.036) საპროექტო ავტოგასამართი კომპლექსი
მთ. ინჟინერი		ა. გველესიანი	
არქიტექტორი		ბ. ბუაძე	გენგეგმა
შეამოწმა		ა. გველესიანი	უსაფრთხოების არეალები
		თარიღი: 18.01.2016	მასშტაბი: 1:200 ფურცელი: 3



ЯЮФЮЛФЮФЮ	Л. ЗЗЛФЮЛЮЗЛЮ	
ЗЮ. ОЛЗЮЛЮФЮ	Л. ЗЗЗЯЯЗЛЮЗЛЮ	
ЗФЮЛФЮЛЗЮФЮФЮ	Л. ЗЗЛЛЮ	
ЗЛЗЮЮЧЗЛ	Л. ЗЗЗЯЯЗЛЮЗЛЮ	
	ОЗЛФЮЯЮ: 18.01.2016	ЗЛЛЗФЮЗЛЮ: 1:500

ЗЗЛФЮЮФЮ „ЗЛ.Ц. ЗЗЛФЮЮФЮ“

ЯЗЗЛЗЗЮЮ: ЗЛ.Ц. „ЮЯЯЗЛЗЛ“
ЯЗЗЗЮЮЗ: 25.03.2015Ч

ЯЮФЮЛФЮФЮ	Л. ЗЗЛФЮЛЮЗЛЮ	Л. ЗЗЗЯЯЗЛЮЗЛЮ
ЗЮ. ОЛЗЮЛЮФЮ	Л. ЗЗЗЯЯЗЛЮЗЛЮ	Л. ЗЗЗЯЯЗЛЮЗЛЮ ФЮЛЗЮЛЗЛФЮЛЗЛФЮЛЗЮ ЗЗЛЗЮЮЧЗЛ (01.11.9.005.036) ЛЗЛФЮЗЛЗЛФЮ ЗЗЛФЮЛЗЛФЮЛЗЮ ЗЗЛФЮЗЛ



შ.პ.ს. „ვექტორი“			დამკვეთი: შ.პ.ს. „ოცდარვა“ დაკვეთა: 25.03.2015წ	
დირექტორი		შ. კურტანიძე	ქ. თბილისი, ფეიქრების ქ. №14, შ.პ.ს. „ოცდარვა“-ს საკუთრებაში არსებულ ტერიტორიაზე (01.11.19.005.036) საპროექტო ავტოგასამართი კომპლექსი	
მთ. ინჟინერი		ა. გველესიანი		
არქიტექტორი		ბ. ბუაძე	სიტუაციური გეგმა	
შეამოწმა		ა. გველესიანი		
		თარიღი: 18.01.2016	მასშტაბი: 1:500	ფურცელი: 5