ფასადი "1-15"

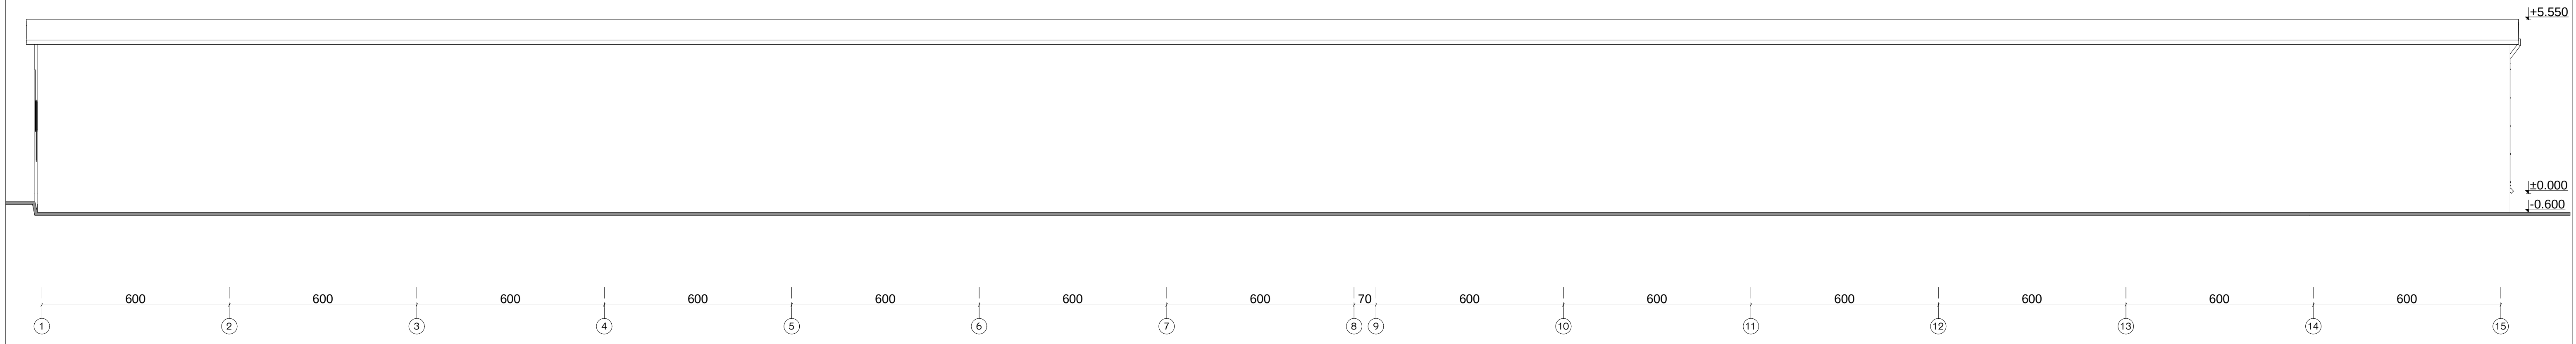

ფასადი "15-1"

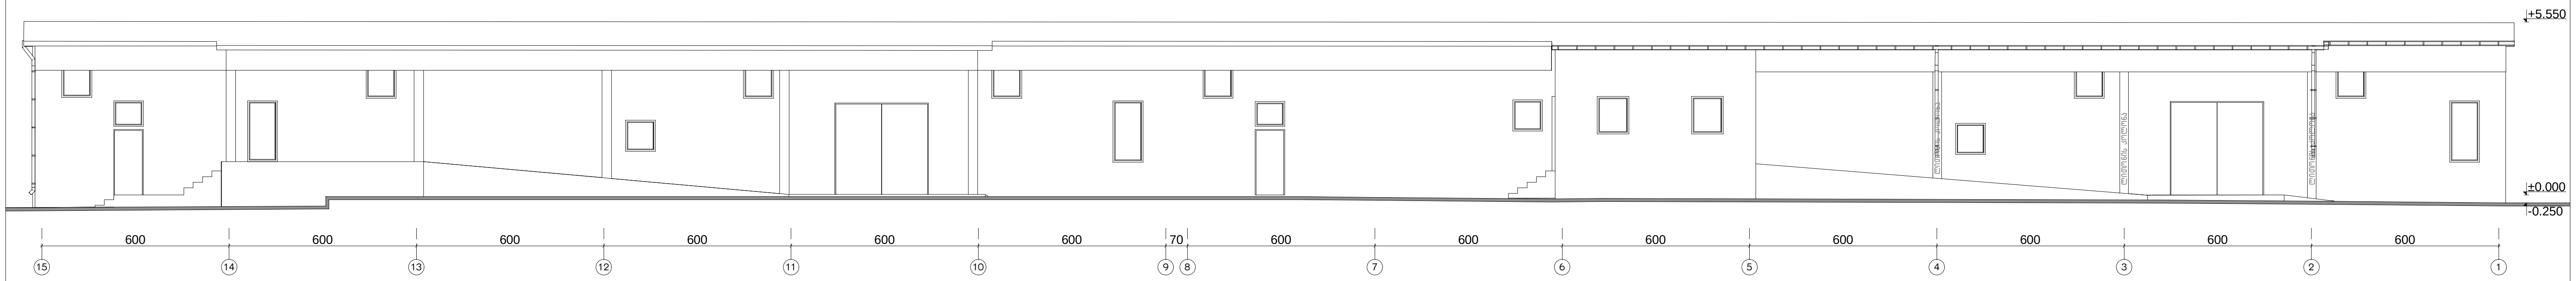

ფასადი "გ-ა"

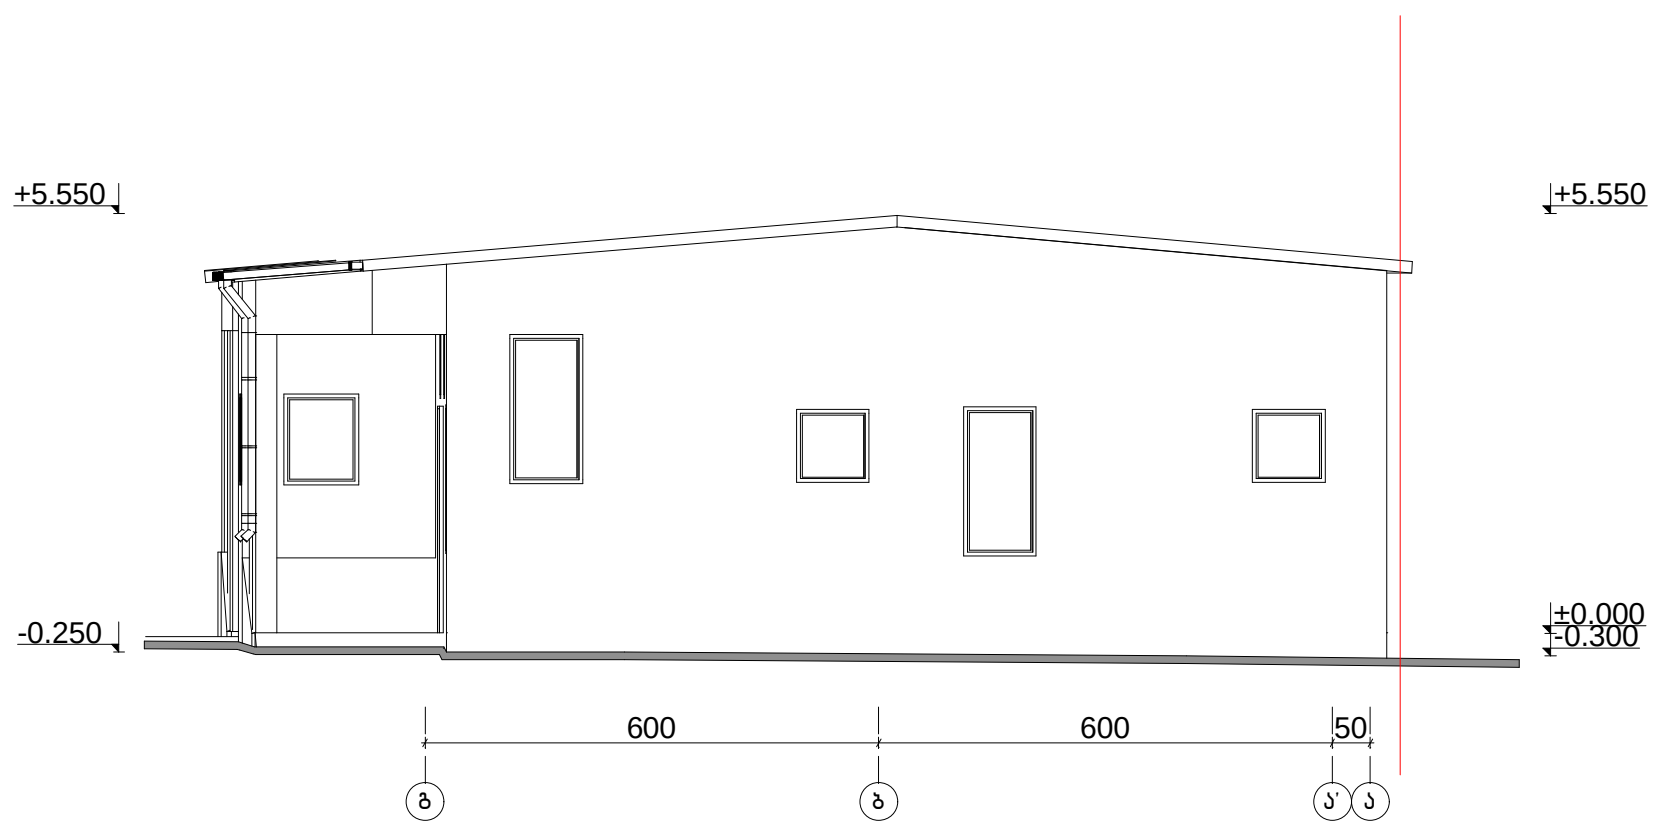

ფასადი "ა-გ"



აზომვითი ნახაზი	საპროექტო ორგანიზაცია	სტადია
ფასადი "1-15"	**არქიკოლეგიუმი**	არქიტექტურული ნაწილი
ფასადი "15-1"	ქ. თბილისი უნივერსიტეტის ქ. №52 ტელ: 579940644	მთავარი არქიტექტორი — თ. მურვანიძე ავტორი — რ. ებრალიძე შეასრულა — რ. ებრალიძე კონსტრუქტორი — ზ. სილაგაძე
ფასადი "გ-ა"	პროექტის დასახელება საწყობის რეკონსტრუქციის პროექტი	მასშტაბი 1:200
ფასადი "ა-გ"	თბილისი კაიროს ქუჩა №42	ფურცლის ნომერი 05 ეტაპი 1





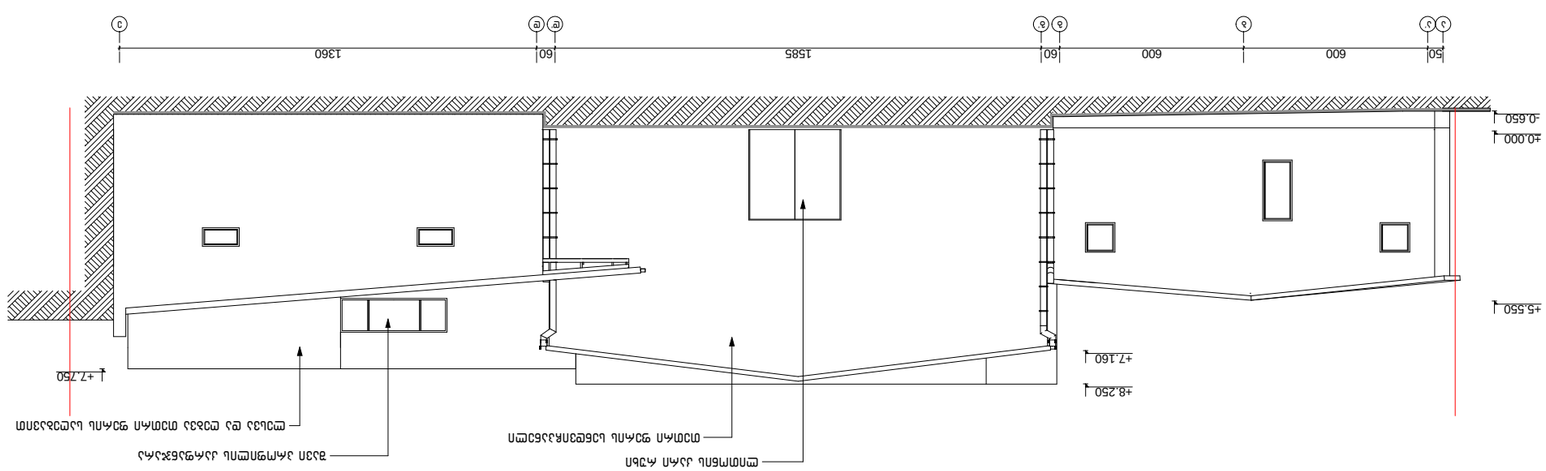







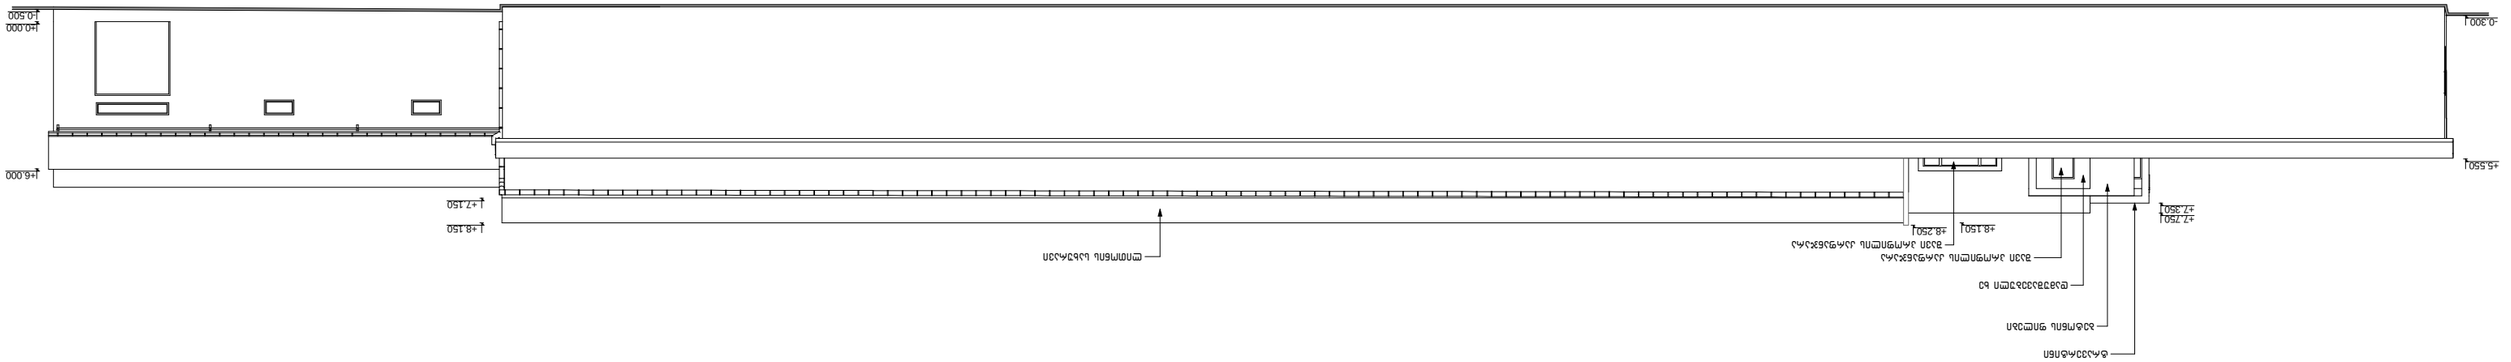


