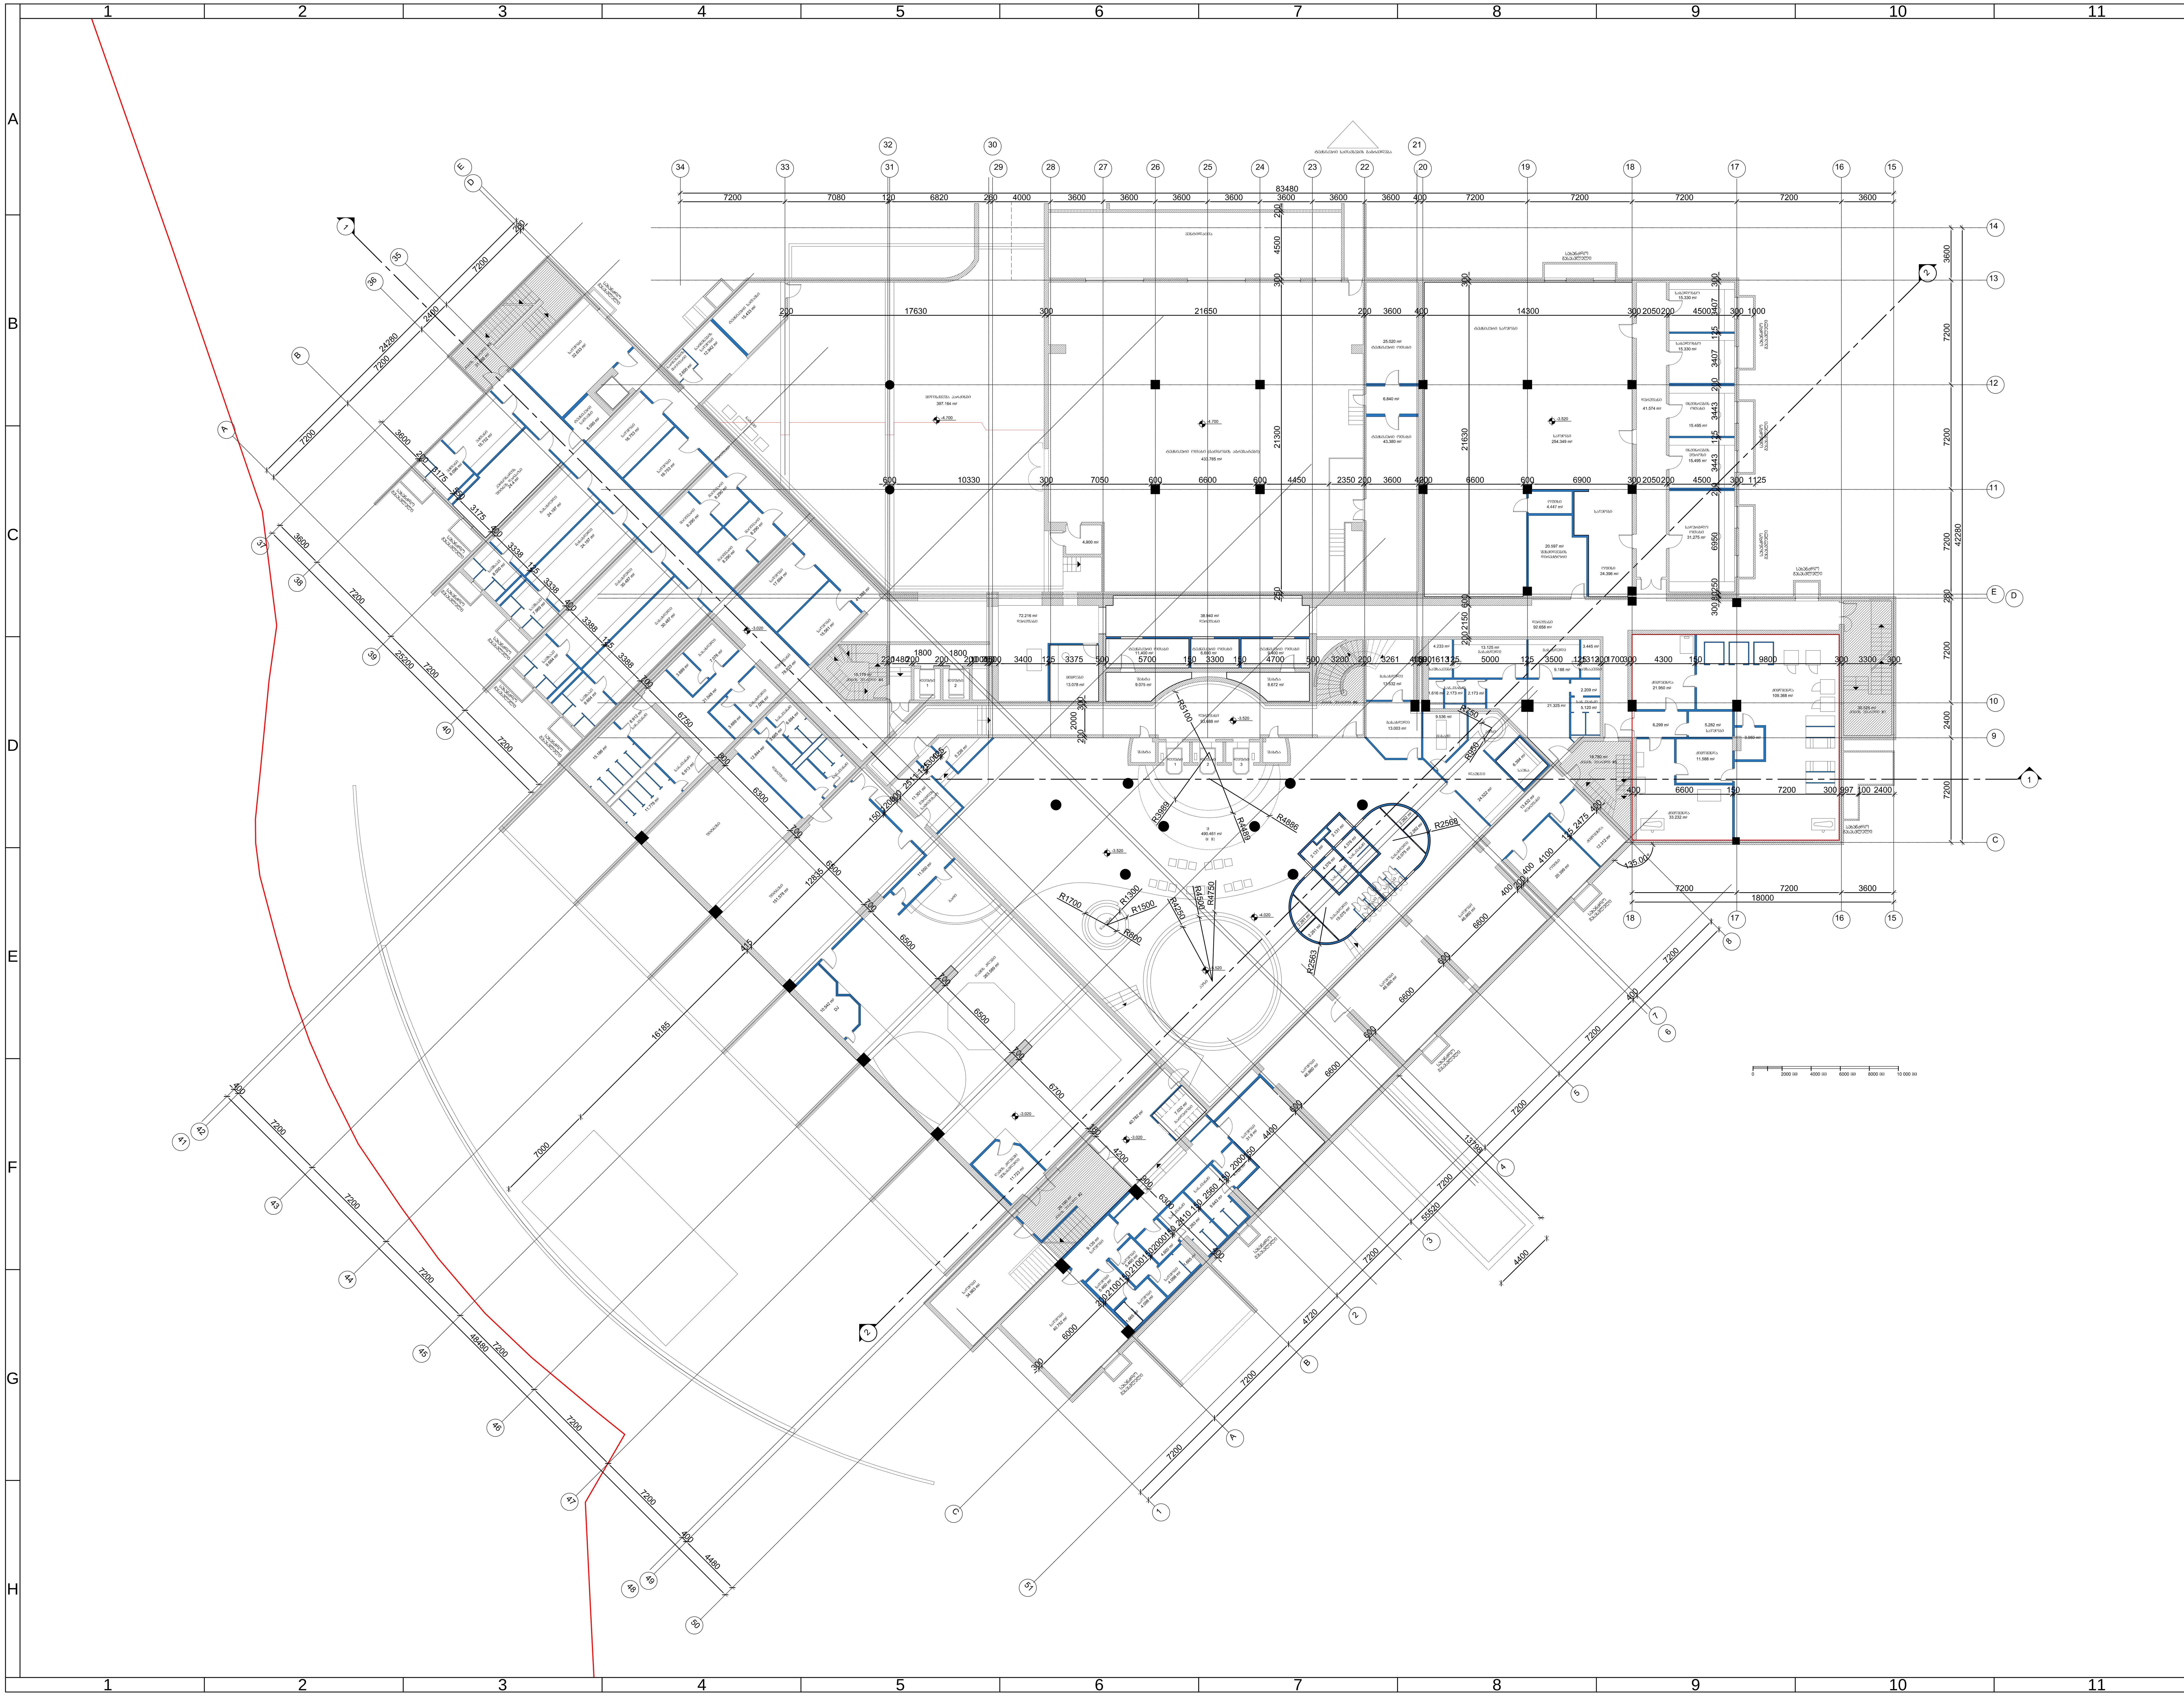


# თბილისი შერატონ მეტეხი პალასის განახლება

სქემა

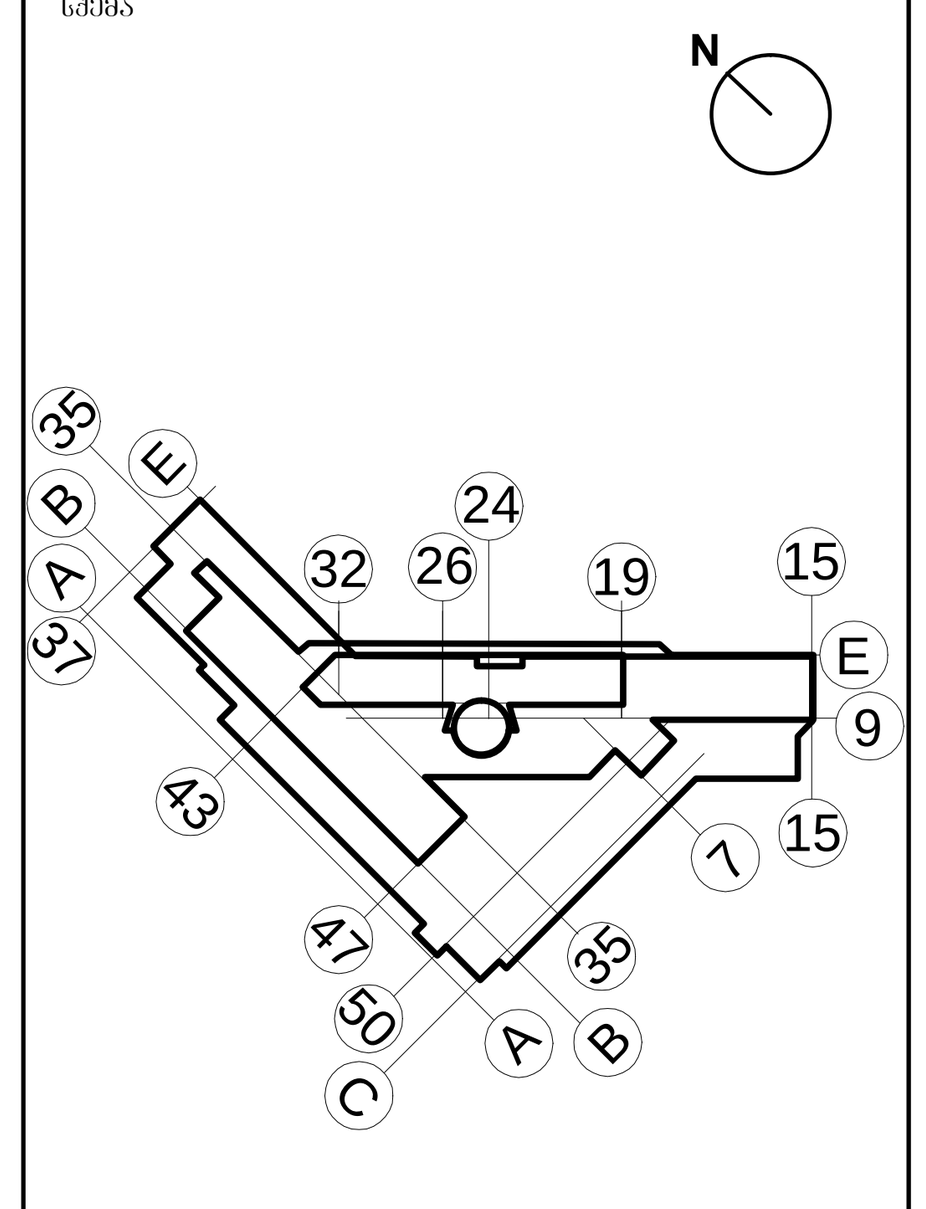


შენიშვნები

| Operator | Office |
|---|---|
| Starwood Hotels & Resorts | Starwood EAME License and Services Company BVBA Rue Brederode 2-6 B-1000 Brussels Belgium |
| **Client** | **Office** |
| RAKIA Georgia LLC | Sheraton Metechi Palace 20 Telavi Street Tbilisi 0103 Georgia Tel: +971 7 2036000 |
| **Project manager** | **Office** |
| BATES architects and engineers | 12A Tsvetan Radoslavov Str Sofia 1113 Bulgaria +359 88 7527898; +359 2 9803249 www.bates.eu.com |
| **Interior architecture** | **Office** |
| wrightassociates interior architecture GmbH | Reichenbachstrasse 35 D-80469 München Germany Tel: +49 (0)89 540 4648 - 0 Fax:+49 (0)89 540 4648 - 19 http://www.wrightassociates.de |
| **Project adaptation** | **Office** |
| HAUSART ARCHITECTURAL STUDIO | #19 Gamrekeli, Tbilisi, Georgia Tel: +995 (32) 2 37 70 91; E-mail: hauseart@gmail.com |

| თანამდებობა | სახელი | ხელმოწერა |
|---|---|---|
| მთავარი არქიტექტორი | ე.კანკავა | |
| არქიტექტორი | ბ.კიკალიშვილი | |
| შეამოწმა | თ.გოგოლაძე | |

| თარიღი: | 20.11.2015 | მასშტაბი: | 1:200 |
|---|---|---|---|

დასახელება:

გეგმა (არსებული)
-3.520; -4.020; -4.700 ნიშნულებზე

| ფურცლის #: | HA-A-201-1 | | |
|---|---|---|---|
| ფურცლის ფორმატი | A 1 | რევიზია | - |

# Stanwood Hotels & Resorts

Operator

Client

RAKIA Georgia LLC

Project manager

BATES architects and engineers

Interior architecture

wrightassociates interior architecture GmbH

Project adaptation

AUSART

Author

ავტორი

ბათუმი, ნიკოლოზ ბარათაშვილის ქუჩა, ნაკვეთი 0.00 (ყოფილი ტერიტორია ნავსადგურის)

Object

ობიექტის მისამართი

| | |
|---|---|
| ნახაზის დასახელება | ბენზინგასამართი სადგური |
| პროექტის სტადია | პროექტი |
| ნახაზის ნომერი | HA-A-202-1 |
| ფურცლების რაოდენობა | - |
| ფორმატი | A 1 |


Operator
Stanwood Hotels & Resorts
Stanwood Hotels & Resorts Licensee and Services Company BVBA Rue Bréderode 2-6 B-1000 Bruxelles Belgium

Client
RAKIA Georgia LLC
Tel: +971 2936000
Shekvetili Kintrishi Public 20 Tsiskvili Street Tbilisi 0103 Georgia

Project manager
BATES architects and engineers
13A Tsarevets Blagoevgrad Str Sofia 1113 Bulgaria
+359 88 7573566 , +359 2 9802049
www.bates.bs.com

Interior architecture
wrightassociates interior architecture GmbH
Tel: +49 (0)89 540 4648 - 0
Fax:+49 (0)89 540 4648 - 19
Mühlenhofstrasse 35 D 80469 München Germany
http://www.wrightassociates.de

Project adaptation
AUSART
Tel: +995 (32) 2 27 70 91
#19 Gamreuli, Tbilisi, Georgia
E-mail: Nakvasina@gmail.com


| | |
|---|---|
| ნახაზის დასახელება | ბენზინგასამართი სადგური |
| პროექტის სტადია | პროექტი |
| ნახაზის ნომერი | HA-A-202-1 |
| ფურცლების რაოდენობა | - |
| ფორმატი | A 1 |

ნახაზის (ტერიტორიის) 0.00 ნიშნულის განლაგება

| | | | |
|---|---|---|---|
| დამტკიცება | 20.11.2015 | ასტრონომიული | 1:200 |

ნახაზის სათაური

| | |
|---|---|
| მთავარი ინჟინერი | ხელმოწერა |
| პროექტის ხელმძღვანელი | |
| არქიტექტორი | |
| კონსტრუქციული ნაწილის ინჟინერი | |
| ელექტრული ნაწილის ინჟინერი | |
| სანტექნიკური ნაწილის ინჟინერი | |
| ტექნოლოგიური ნაწილის ინჟინერი | |
| ტექნიკური ზედამხედველი | |

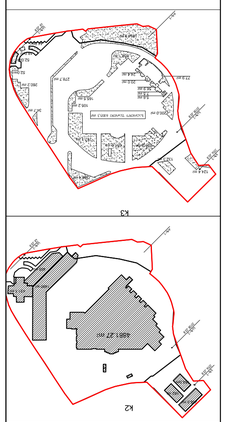

| | | | | | |
|---|---|---|---|---|---|
| 1 | 2 | 3 | 4 | 5 | 6 | 7 | 8 | 9 | 10 | 11 |

| | | | |
|---|---|---|---|
| Operator | Client | Project manager | Interior architecture |
| Starwood Hotels & Resorts | RAKIA Georgia LLC | BATES architects and engineers | wright associates interior architecture GmbH |
| Starwood Hotel Licensee and Services Company BVBA Rue Bréderode 2-6 B-1000 Bruxelles Belgium | Sheraton Metekhi Palace 20 Tbilisi Street Tbilisi 0103 Georgia Tel: +971 2336000 | 12A Tsarsko Selo Blvd. Sofia 1113 Bulgaria +359 88 7527996, +359 2 9622949 www.bates-a.com | Bleichenbrücke 20 D-80469 München Germany Tel: +49 (0)89 540 4648 - 0 Fax:+49 (0)89 540 4648 - 19 http://www.wrightassociates.de |

| | | | |
|---|---|---|---|
| Project Management | Project Manager | Project Architect | Project Engineer |
| AUSART Architecture Group | 419 Gamarvela Tbilisi, Georgia Tel: +995 (32) 2 37 70 91 E-mail: tsaxarad@gmail.com | | |

| | | | |
|---|---|---|---|
| ფასადების ინჟინერი | ხანძარსაწინააღმდეგო | ელექტრომომარაგება | სანტექნიკა |
| Facade Engineer | Fire Protection | Electrical | Plumbing |
| | | | |

| | | | |
|---|---|---|---|
| ინტერიერის არქიტექტორი | პროექტის მენეჯერი | არქიტექტორები და ინჟინრები | დამკვეთი |
| Interior Architect | Project Manager | Architects and Engineers | Client |

| | | | |
|---|---|---|---|
| ოპერატორი | | | |
| Operator | | | |

| | | | |
|---|---|---|---|
| ტექნიკური პირობების ნომერი | 20.11.2019 | ს.ა.ტ.ტ.ა.ნ.ი. | 1:200 |
| Technical Conditions No. | | Scale | |

| | |
|---|---|
| ტექნიკური პირობების მიხედვით აბსოლუტური ნიშნული | +2.850 |
| Absolute Mark According to Technical Conditions | |

| | | | |
|---|---|---|---|
| ნახაზის დასახელება | | | |
| Drawing Name | | | |

| | | | |
|---|---|---|---|
| პროექტის ეტაპი | ნახაზის ნომერი | ფორმატი | მასშტაბი |
| Project Stage | Drawing No. | Format | Scale |
| | HA-A-203-1 | A 1 | - |

| | |
|---|---|
| ნახაზის ნომერი | |
| Drawing No. | |

| | |
|---|---|
| ნახაზის დასახელება | |
| Drawing Name | |

| | |
|---|---|
| პროექტის ეტაპი | |
| Project Stage | |

| | |
|---|---|
| ობიექტის მისამართი | |
| Object Address

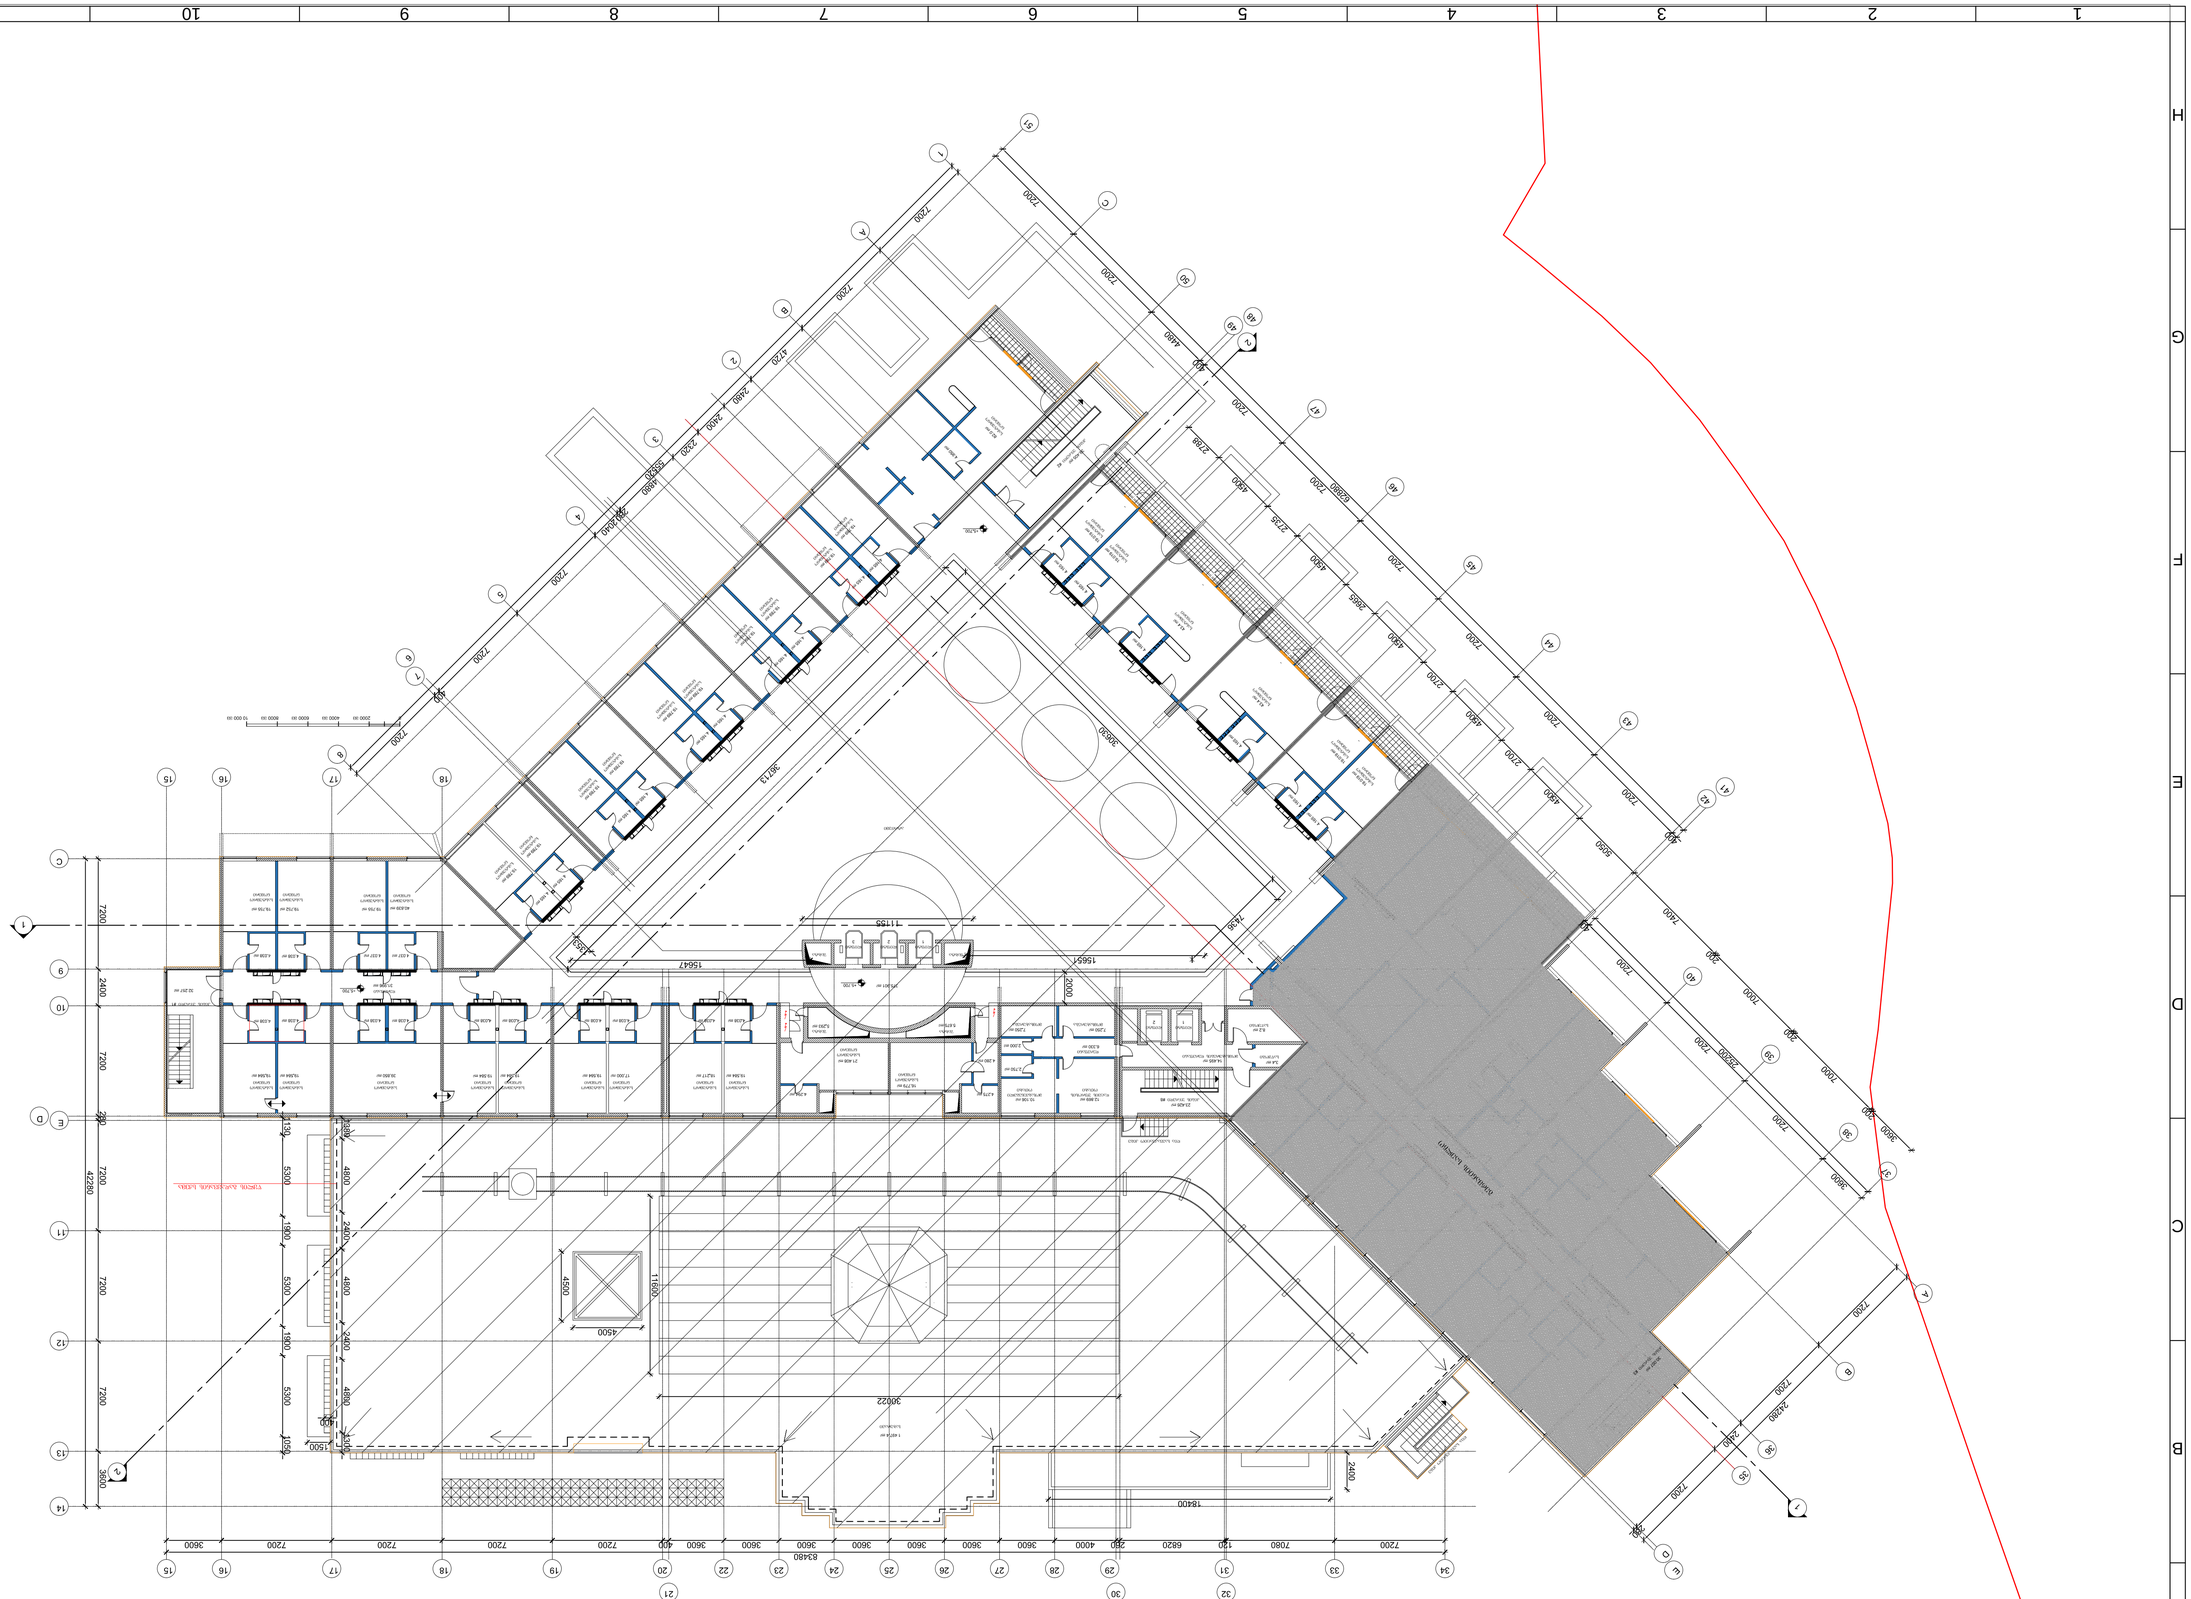
Ситуационен план
Ситуационен план
Ситуационен план

# თბილისი შერატონ მეტეხი პალასის განახლება

ჩრდილოეთი

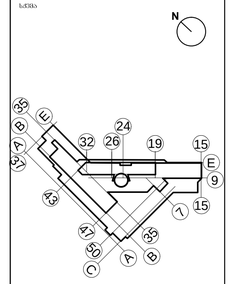

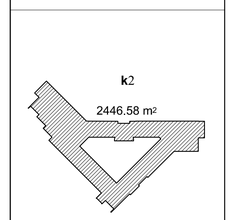


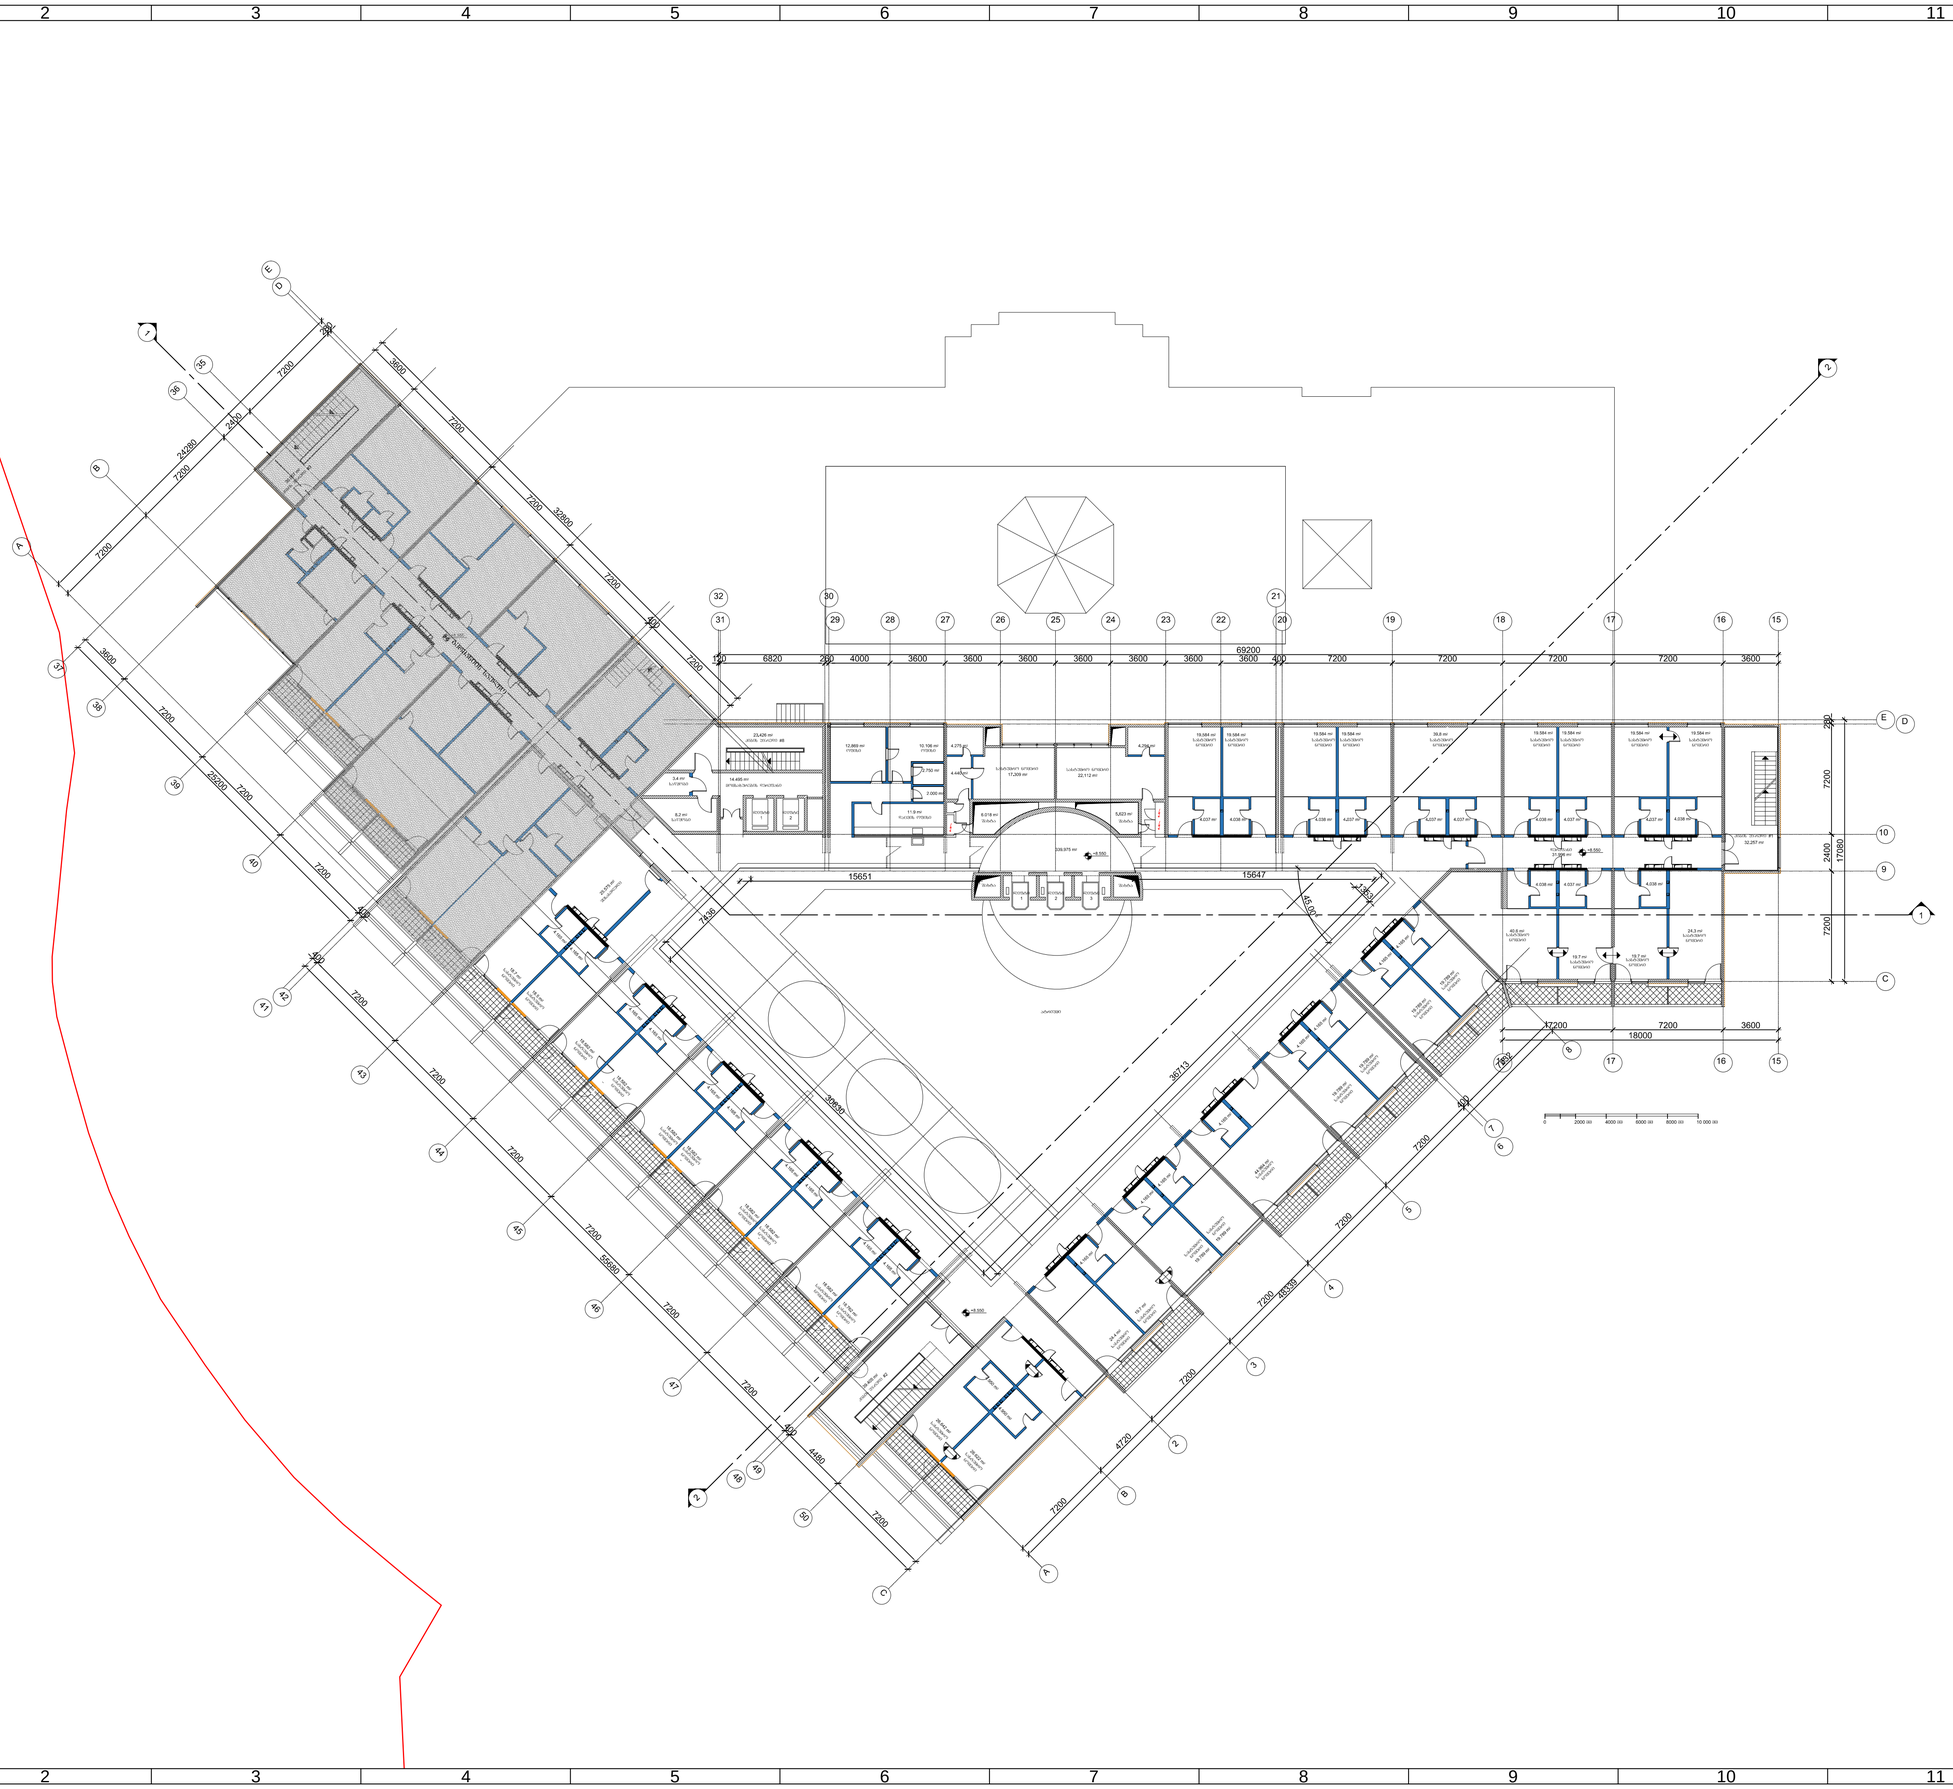


| | |
|---|---|
| Operator<br>Starwood Hotels & Resorts | Office<br>Starwood EAME License and Services Company BVBA Rue Brederode 2-6 B-1000 Brussels Belgium |
| Client<br>RAKIA Georgia LLC | Office<br>Sheraton Metechi Palace 20 Telavi Street Tbilisi 0103 Georgia Tel: +971 7 2036000 |
| Project manager<br>BATES architects and engineers | Office<br>12A Tsvetan Radoslavov Str Sofia 1113 Bulgaria +359 88 7527898; +359 2 9803249 www.bates.eu.com |
| Interior architecture<br>wrightassociates interior architecture GmbH | Office<br>Reichenbachstrasse 35 D-80469 München Germany Tel: +49 (0)89 540 4648 - 0 Fax:+49 (0)89 540 4648 - 19 http://www.wrightassociates.de |
| Project adaptation<br>AUSART ARCHITECTURAL STUDIO | Office<br>#19 Gamrekeli, Tbilisi, Georgia Tel: +995 (32) 2 37 70 91 E-mail: hausesart@gmail.com |

| | | |
|---|---|---|
| მთავარარქიტექტორი | ხაჩაპურიძე | ხაჩაპურიძე |
| მთავარი არქიტექტორის მოადგილე | ლაშა ხაჩაპურიძე | |
| არქიტექტორები | გიორგი ხაჩაპურიძე | |
| შესრულებულია | თ.ტუღუშისთვილი | |

| | | | |
|---|---|---|---|
| თარიღი | 20.11.2015 | მასშტაბი | 1:200 |

ნახაზის სახელწოდება

ბაზისი (არქიტექტონიკა) +8.550 ნიშნულზე

| | | | |
|---|---|---|---|
| ნახაზის #: | | | HA-A-205-1 |
| ნახაზის ზომა | A 1 | რევიზია | - |

# თბილისი შერატონ მეტეხი პალასის განახლება

ს.ნ.ჩ.ა.

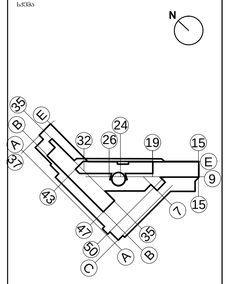

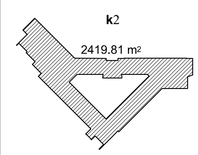


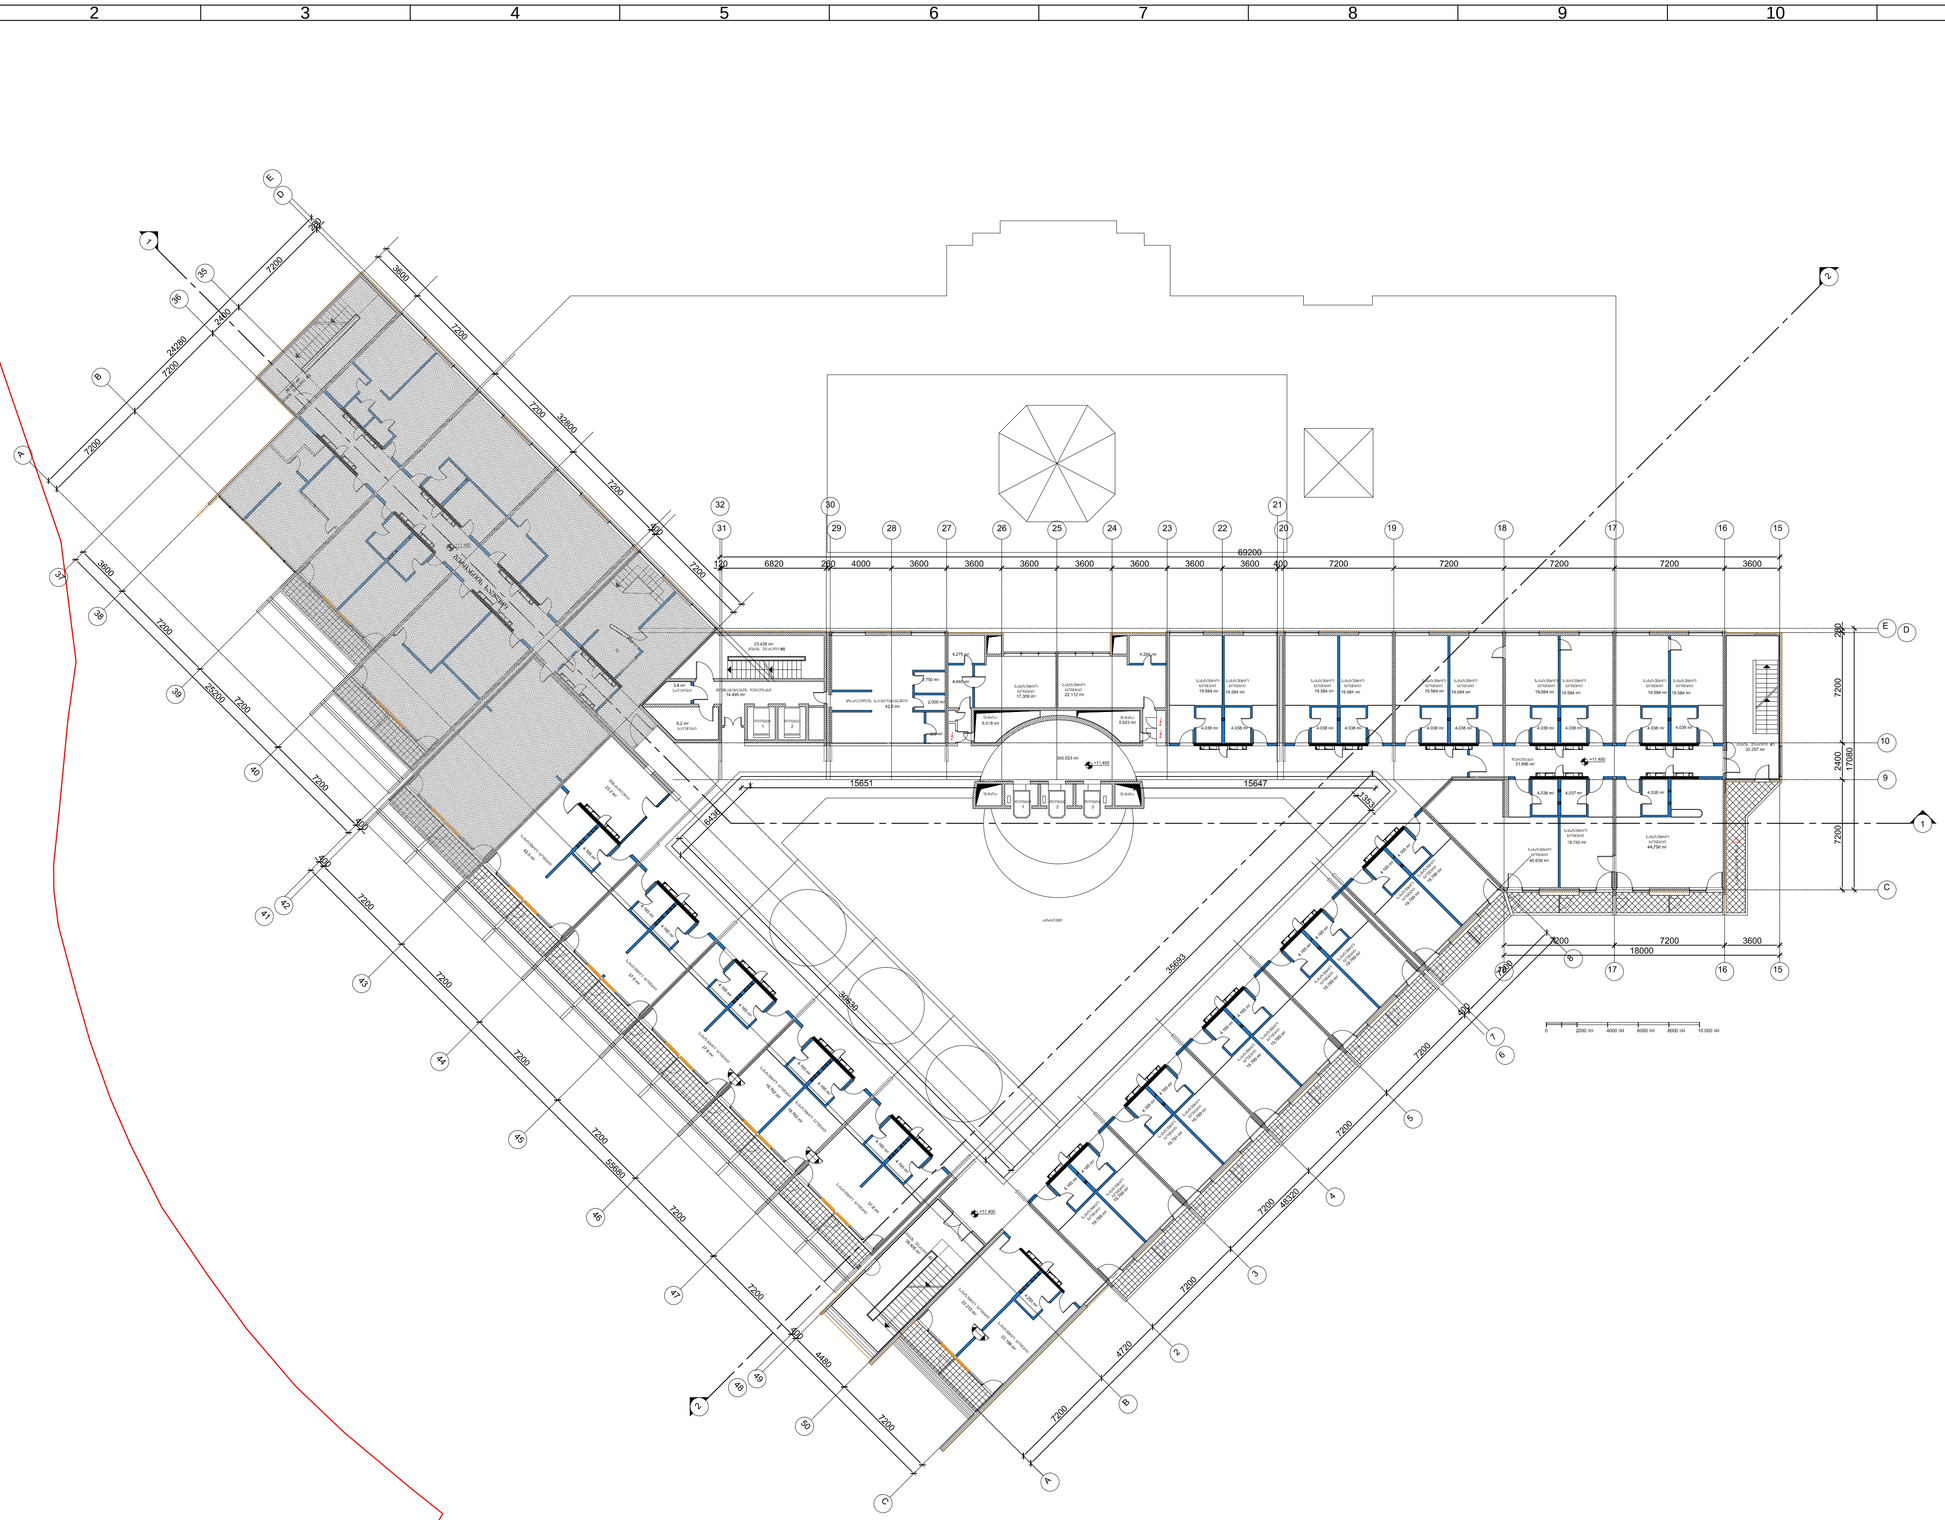


შენიშვნა

| | |
|---|---|
| Operator<br>Starwood Hotels & Resorts | Office<br>Starwood EAME License and Services Company BVBA Rue Bredenode 2-6 B-1000 Brussels Belgium |
| Client<br>RAKIA Georgia LLC | Office<br>Sheraton Metechi Palace 20 Telavi Street Tbilisi 0103 Georgia Tel: +971 7 2036000 |
| Project manager<br>BATES architects and engineers | Office<br>12A Tsvetan Radoslavov Str Sofia 1113 Bulgaria +359 88 7527856; +359 2 9803249 www.bates.eu.com |
| Interior architecture<br>wrightassociates interior architecture GmbH | Office<br>Reichenbachstrasse 35 D-80469 Munchen Germany Tel: +49 (0)89 540 4648 - 0 Fax:+49 (0)89 540 4648 - 19 http://www.wrightassociates.de |
| Project adaptation<br>AUSART | Office<br>#19 Gamrekeli, Tbilisi, Georgia Tel: +995 (32) 2 37 70 91; E-mail: hausart@gmail.com |

| | | |
|---|---|---|
| ობიექტი | სახელი | ხელმძღვანელი |
| მშენებელი<br>პროექტის ხელმძღვანელი | ს.სანჯანაშვილი | |
| პროექტის ხელმძღვანელი | ა.ამბასიანი/მ.ხიდირი | |
| შესაბამისობა | ტ.ტატიშვილი/ა.ლ | |
| ტიპი/ფაზა: | 20.11.2015 | მასშტაბი: 1:200 |

ნახაზის სახელწოდება:

ბაზისი (პროექტული) +11.400 ნიშნულის გეგმა

| | | | |
|---|---|---|---|
| ნახაზის ნომერი: | HA-A-206-1 | | |
| ნახაზის ზომა: | A 1 | ტიპი: | - |

| | | | |
|---|---|---|---|
| Operator | Starwood Hotels & Resorts | Starwood EAME License and Services<br>Cinquiny B'dVA Rue Bodenlaan 2-6<br>B-1200 Brussels<br>Belgium | |
| Client | RAKIA Georgia LLC | Zhvania Merabi Pekuisi 20 Tbilisi Street<br>Tbilisi 0103 Georgia<br>Tel: +971 3206000 | |
| Project manager | BATES architects and engineers | 12A Tverskoi Rastoiansky Str<br>Suite 1113 Building<br>+359 88 7527866 - +359 2 9802049<br>www.bates.ru.com | |
| Interior architecture | wrightassociates interior architecture GmbH | Bockenheimerlandstrasse 31 D-80469<br>Muenchen Germany<br>Tel: +49 (0)89 540 4648 -0<br>Fax:+49 (0)89 540 4648 -19<br>http://www.wrightassociates.de | |
| Project adaptation | AUSART | #19 Gamrekeli, Tbilisi, Georgia<br>Tel: +995 (32) 2 27 29 91,<br>E-mail: Nasiamirli@gmail.com | |

| | | | |
|---|---|---|---|
| Drawing Title | Ground floor | Project No. | HA-A-207-1 |
| Scale | 1:200 | Date | 20.11.2015 |
| Drawn by | | Checked by | |
| Approved by | | Signature | |
| Status | For Approval | Revision | - |

Ground floor (+4.250 absolute)

Key plan

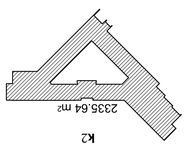


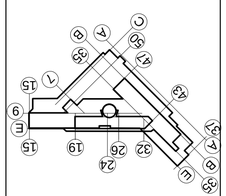


Legend


1
2
3
4
5
6
7
8
9
10
11
A
B
C
D
E
F
G
H
7200
3600
18000
17080
2400
7200
200
68200
400
4000
6820
3600
4720
3600
3600
3600

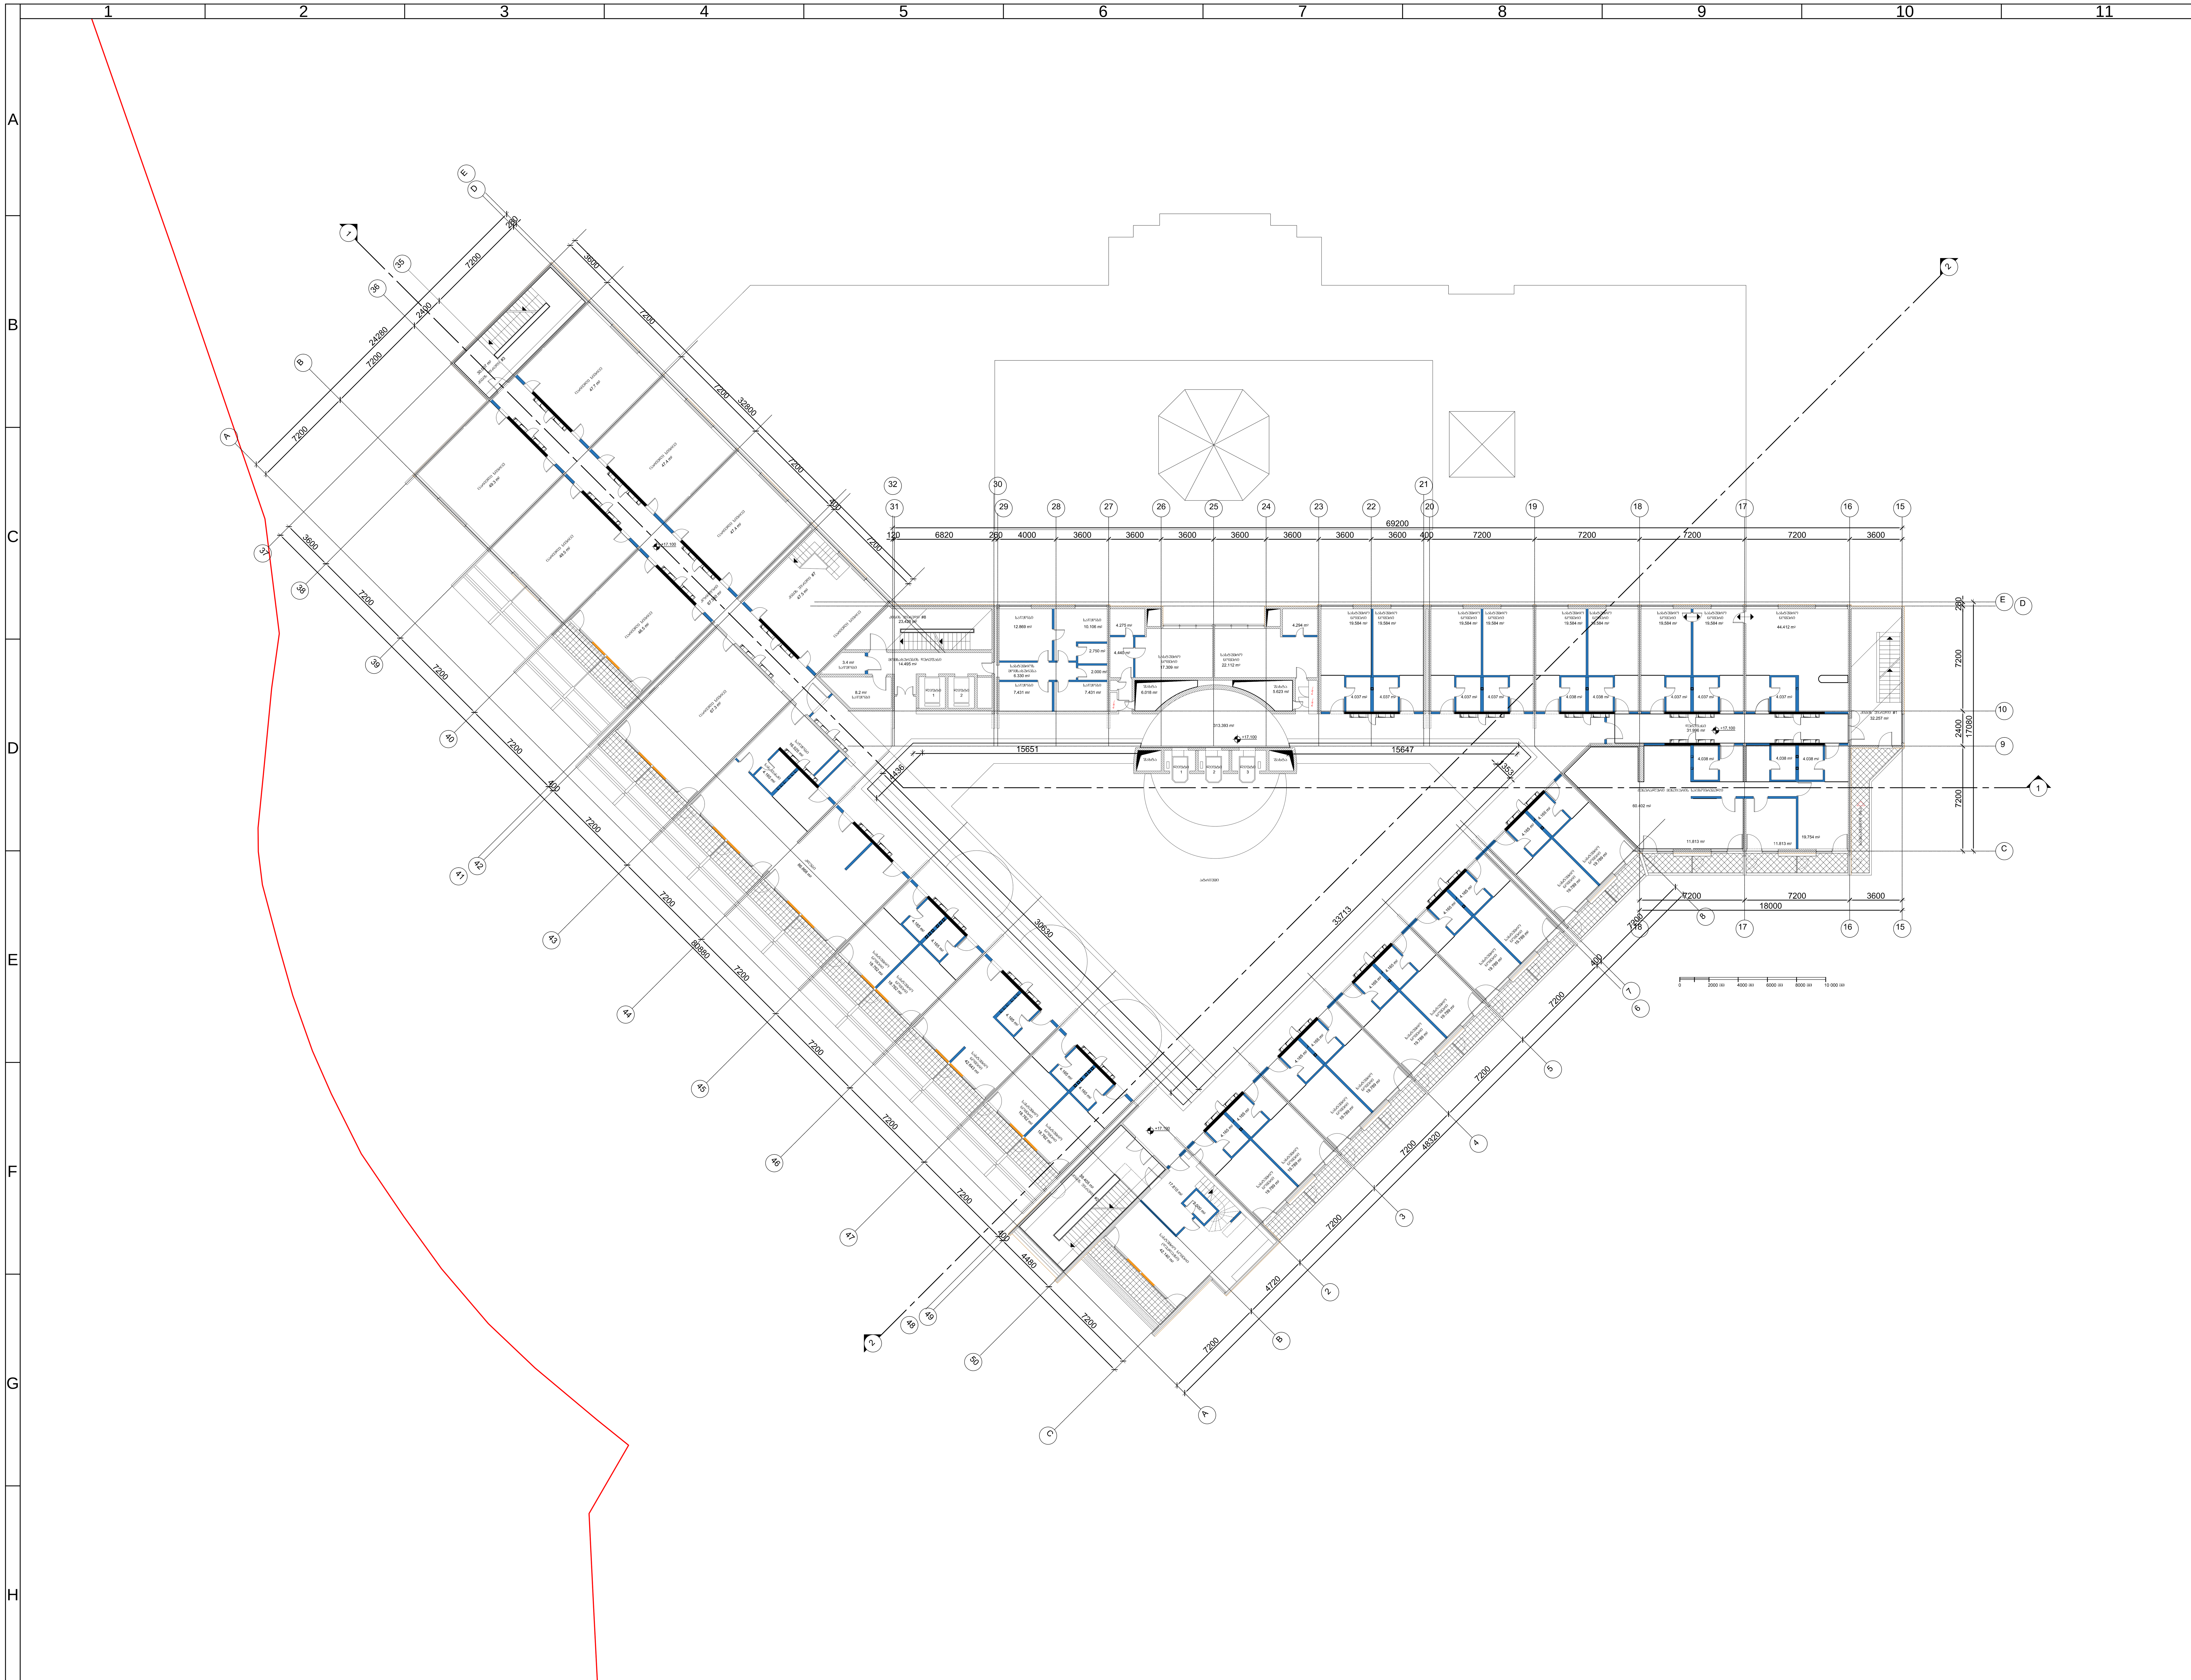

# თბილისი შერატონ მეტეხი პალასის განახლება

სქემა

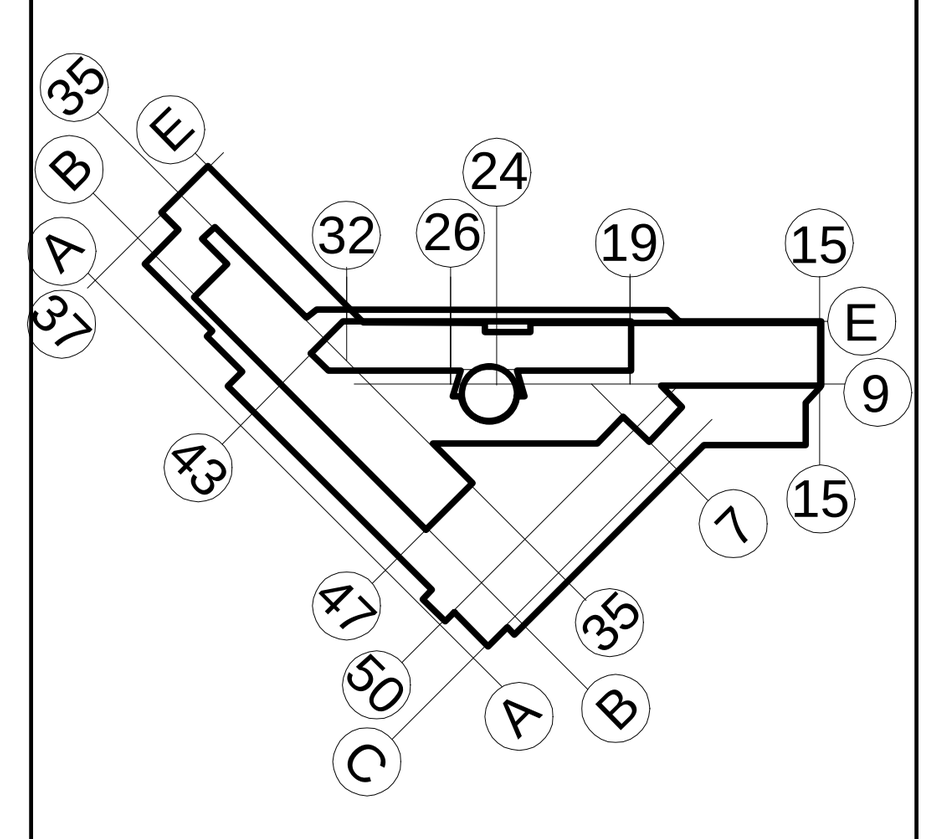

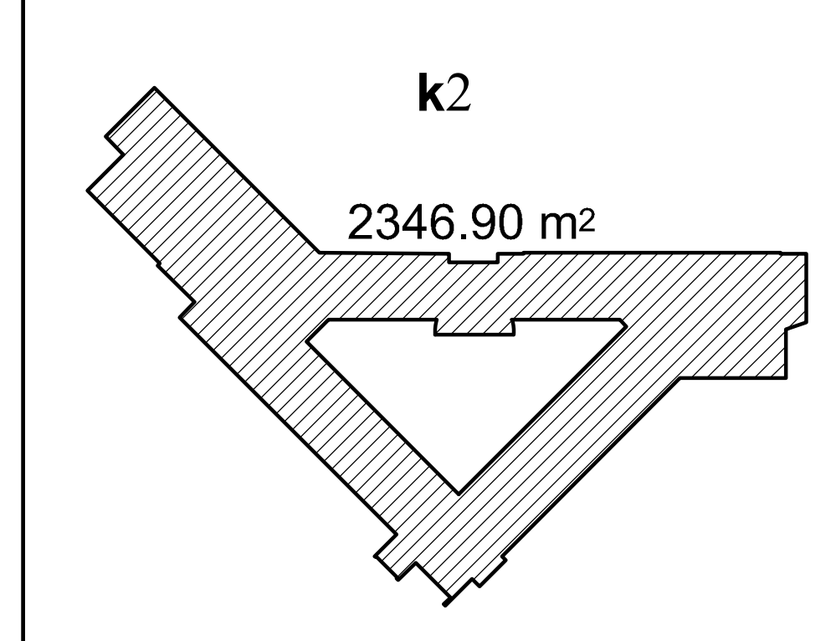


| Operator | Office |
|---|---|
| Starwood Hotels & Resorts | Starwood EAME License and Services Company BVBA Rue Brederode 2-6 B-1000 Brussels Belgium |
| **Client** | **Office** |
| RAKIA Georgia LLC | Sheraton Metechi Palace 20 Telavi Street Tbilisi 0103 Georgia Tel: +971 7 2036000 |
| **Project manager** | **Office** |
| BATES architects and engineers | 12A Tsvetan Radoslavov Str Sofia 1113 Bulgaria +359 88 7527898; +359 2 9803249 www.bates.eu.com |
| **Interior architecture** | **Office** |
| wrightassociates interior architecture GmbH | Reichenbachstrasse 35 D-80469 München Germany Tel: +49 (0)89 540 4648 - 0 Fax:+49 (0)89 540 4648 - 19 http://www.wrightassociates.de |
| **Project adaptation** | **Office** |
| HAUSART ARCHITECTURAL STUDIO | #19 Gamrekeli, Tbilisi, Georgia Tel: +995 (32) 2 37 70 91; E-mail: hauseart@gmail.com |

| თანამდებობა | სახელი | ხელმოწერა |
|---|---|---|
| მთავარი არქიტექტორი | ე.კანკავა | |
| არქიტექტორი | ზ.კიკალიშვილი | |
| შემოწმა | თ.გოგოლაძე | |

თარიღი: 20.11.2015 | მასშტაბი: 1:200

დასახელება:

გეგმა (არსებული) +17.100 ნიშნულზე

ფურცლის #: HA-A-208-1

| ფურცლის ფორმატი | A 1 | რევიზია | - |
|---|---|---|---|

# თბილისი შერატონ მეტეხი პალასის განახლება

საქმე

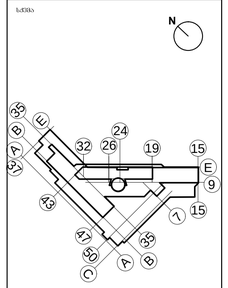

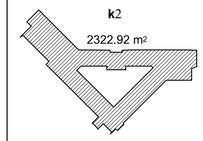


შენიშვნა

| | |
|---|---|
| Operator<br>Starwood Hotels & Resorts | Office<br>Starwood EAME License and Services Company BVBA Rue Bredenode 2-6 B-1000 Brussels Belgium |
| Client<br>RAKIA Georgia LLC | Office<br>Sheraton Metechi Palace 20 Telavi Street Tbilisi 0103 Georgia Tel: +971 7 2036000 |
| Project manager<br>BATES architects and engineers | Office<br>12A Tsvetan Radoslavov Str Sofia 1113 Bulgaria +359 88 7527898, +359 2 9803249 www.bates.eu.com |
| Interior architecture<br>wrightassociates interior architecture GmbH | Office<br>Reichenbachstrasse 35 D-80469 München Germany Tel: +49 (0)89 540 4648 - 0 Fax+49 (0)89 540 4648 - 19 http://www.wrightassociates.de |
| Project adaptation<br>AUSART | Office<br>419 Gamrekeli, Tbilisi, Georgia Tel: +995 (32) 2 37 70 91; E-mail: hausart@gmail.com |

| | | |
|---|---|---|
| ᲝᲜᲐᲓᲐᲛᲭᲘᲠᲐᲚᲘ | ᲚᲐᲮᲘᲫᲔ | ᲮᲔᲠᲫᲗᲛᲪᲝᲓᲜᲐ |
| ᲛᲝᲗᲮᲝᲕᲜᲘᲡ ᲐᲠᲥᲘᲢᲔᲥᲢᲝᲜᲘᲡ | Ჭ.ᲚᲐᲛᲐᲫᲔ | |
| ᲐᲠᲥᲘᲢᲔᲥᲢᲝᲜᲘᲡ | Გ.ᲒᲘᲒᲐᲨᲕᲘᲚᲘ | |
| ᲨᲔᲡᲐᲛᲝᲬᲛᲔᲑᲐ | ᲛᲐᲠᲘᲐᲛ ᲛᲔᲤᲐᲠᲘᲨᲕᲘᲚᲘ | |

| | | | |
|---|---|---|---|
| ᲗᲐᲠᲘᲦᲘ: | 20.11.2015 | ᲛᲐᲡᲨᲢᲐᲑᲘ: | 1:200 |

ᲬᲐᲠᲬᲔᲠᲘᲡ ᲡᲐᲮᲔᲚᲘ

ᲒᲐᲜᲚᲐᲒᲔᲑᲐ (ᲞᲐᲠᲙᲘᲜᲒᲘᲡ) +19.950 ᲓᲝᲜᲔᲖᲔ

| | | | |
|---|---|---|---|
| ᲬᲘᲜᲐᲓᲐᲓᲔᲑᲘᲡ #: | | | HA-A-209-1 |
| ᲬᲘᲜᲐᲓᲐᲓᲔᲑᲘᲡ ᲖᲝᲛᲐᲑᲐᲚᲘ | A 1 | ᲝᲠᲘᲒᲘᲜᲐᲚᲘ | - |

# თბილისი შერატონ მეტეხი პალასის განახლება

სქემა



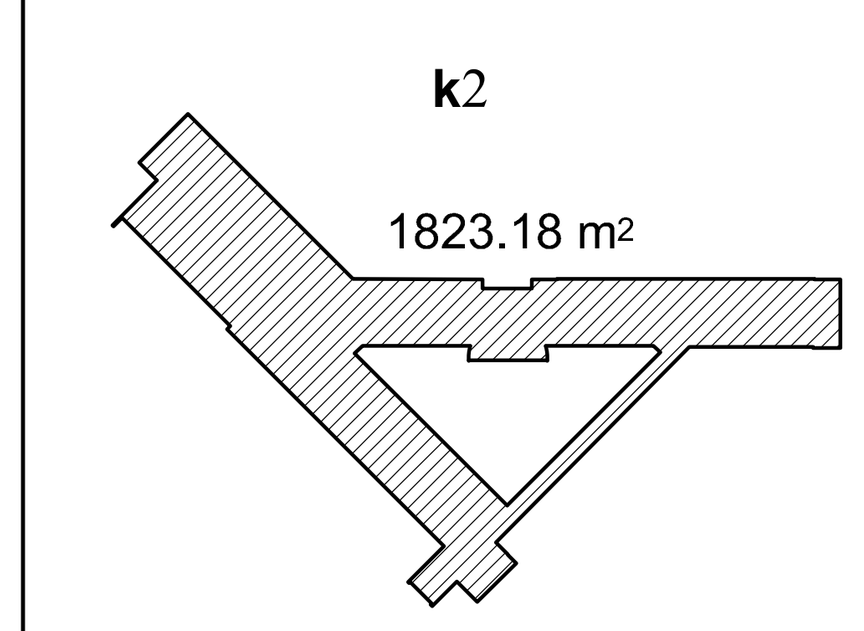


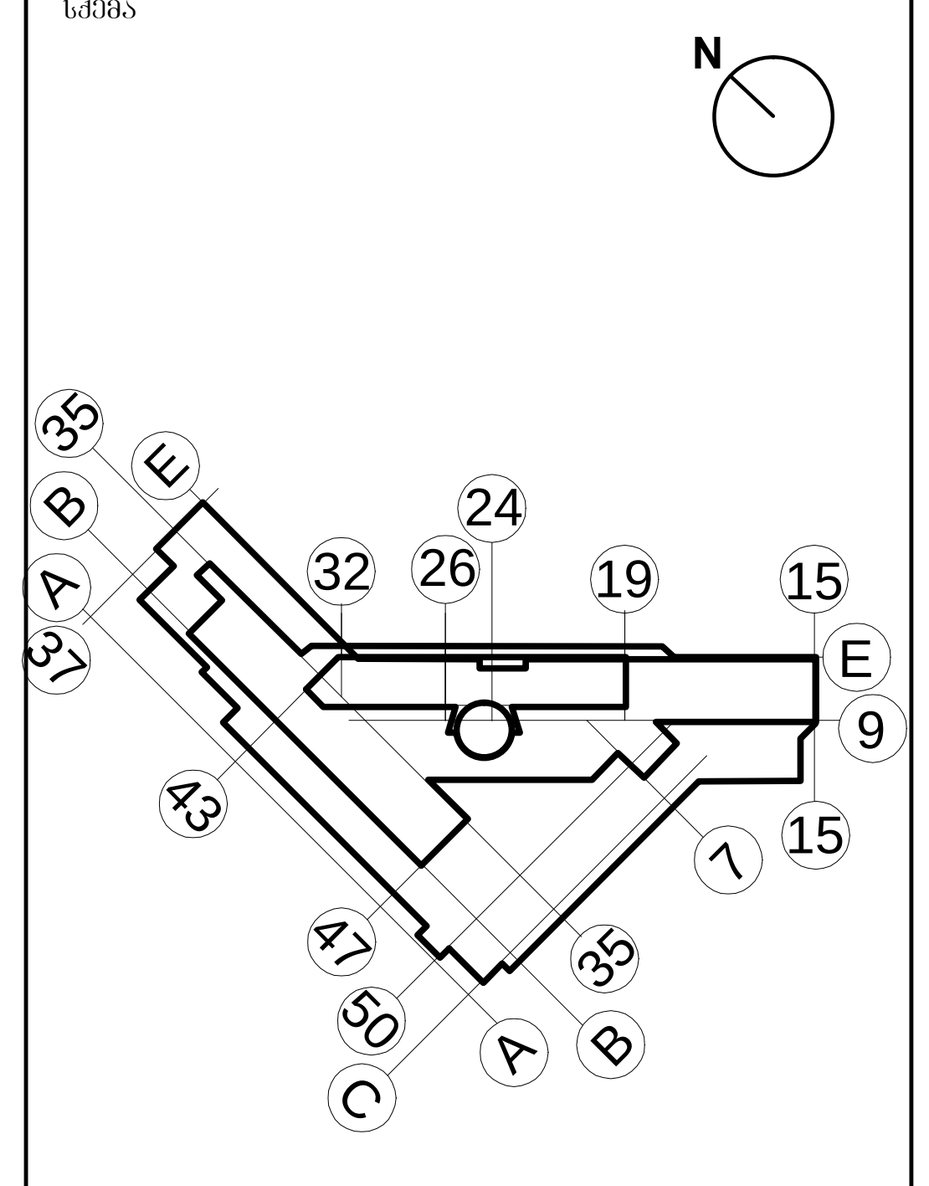

შენიშვნა

| Operator | Office |
|---|---|
| Starwood Hotels & Resorts | Starwood EAME License and Services Company BVBA Rue Brederode 2-6<br>B-1000 Brussels<br>Belgium |
| **Client** | **Office** |
| RAKIA Georgia LLC | Sheraton Metechi Palace 20 Telavi Street<br>Tbilisi 0103 Georgia<br>Tel: +971 7 2036000 |
| **Project manager** | **Office** |
| BATES<br>architects and engineers | 12A Tsvetan Radoslavov Str<br>Sofia 1113 Bulgaria<br>+359 88 7527898; +359 2 9803249<br>www.bates.eu.com |
| **Interior architecture** | **Office** |
| wrightassociates<br>interior architecture GmbH | Reichenbachstrasse 35 D-80469<br>München Germany<br>Tel: +49 (0)89 540 4648 - 0<br>Fax:+49 (0)89 540 4648 - 19<br>http://www.wrightassociates.de |
| **Project adaptation** | **Office** |
| HAUSART ARCHITECTURAL STUDIO | #19 Gamrekeli, Tbilisi, Georgia<br>Tel: +995 (32) 2 37 70 91;<br>E-mail: hauseart@gmail.com |

| თანამდებობა | სახელი | ხელმოწერა |
|---|---|---|
| მთავარი არქიტექტორი | ე.კანკავა | |
| არქიტექტორი | ბ.კიკალიშვილი | |
| შემოწმა | თ.გოგოლაძე | |

თარიღი: 20.11.2015 | მასშტაბი: 1:200

დასახელება:

გეგმა (არსებული) +22.800 ნიშნულზე

ფურცლის #: HA-A-210-1

ფურცლის ფორმატი: A 1 | რევიზია: -

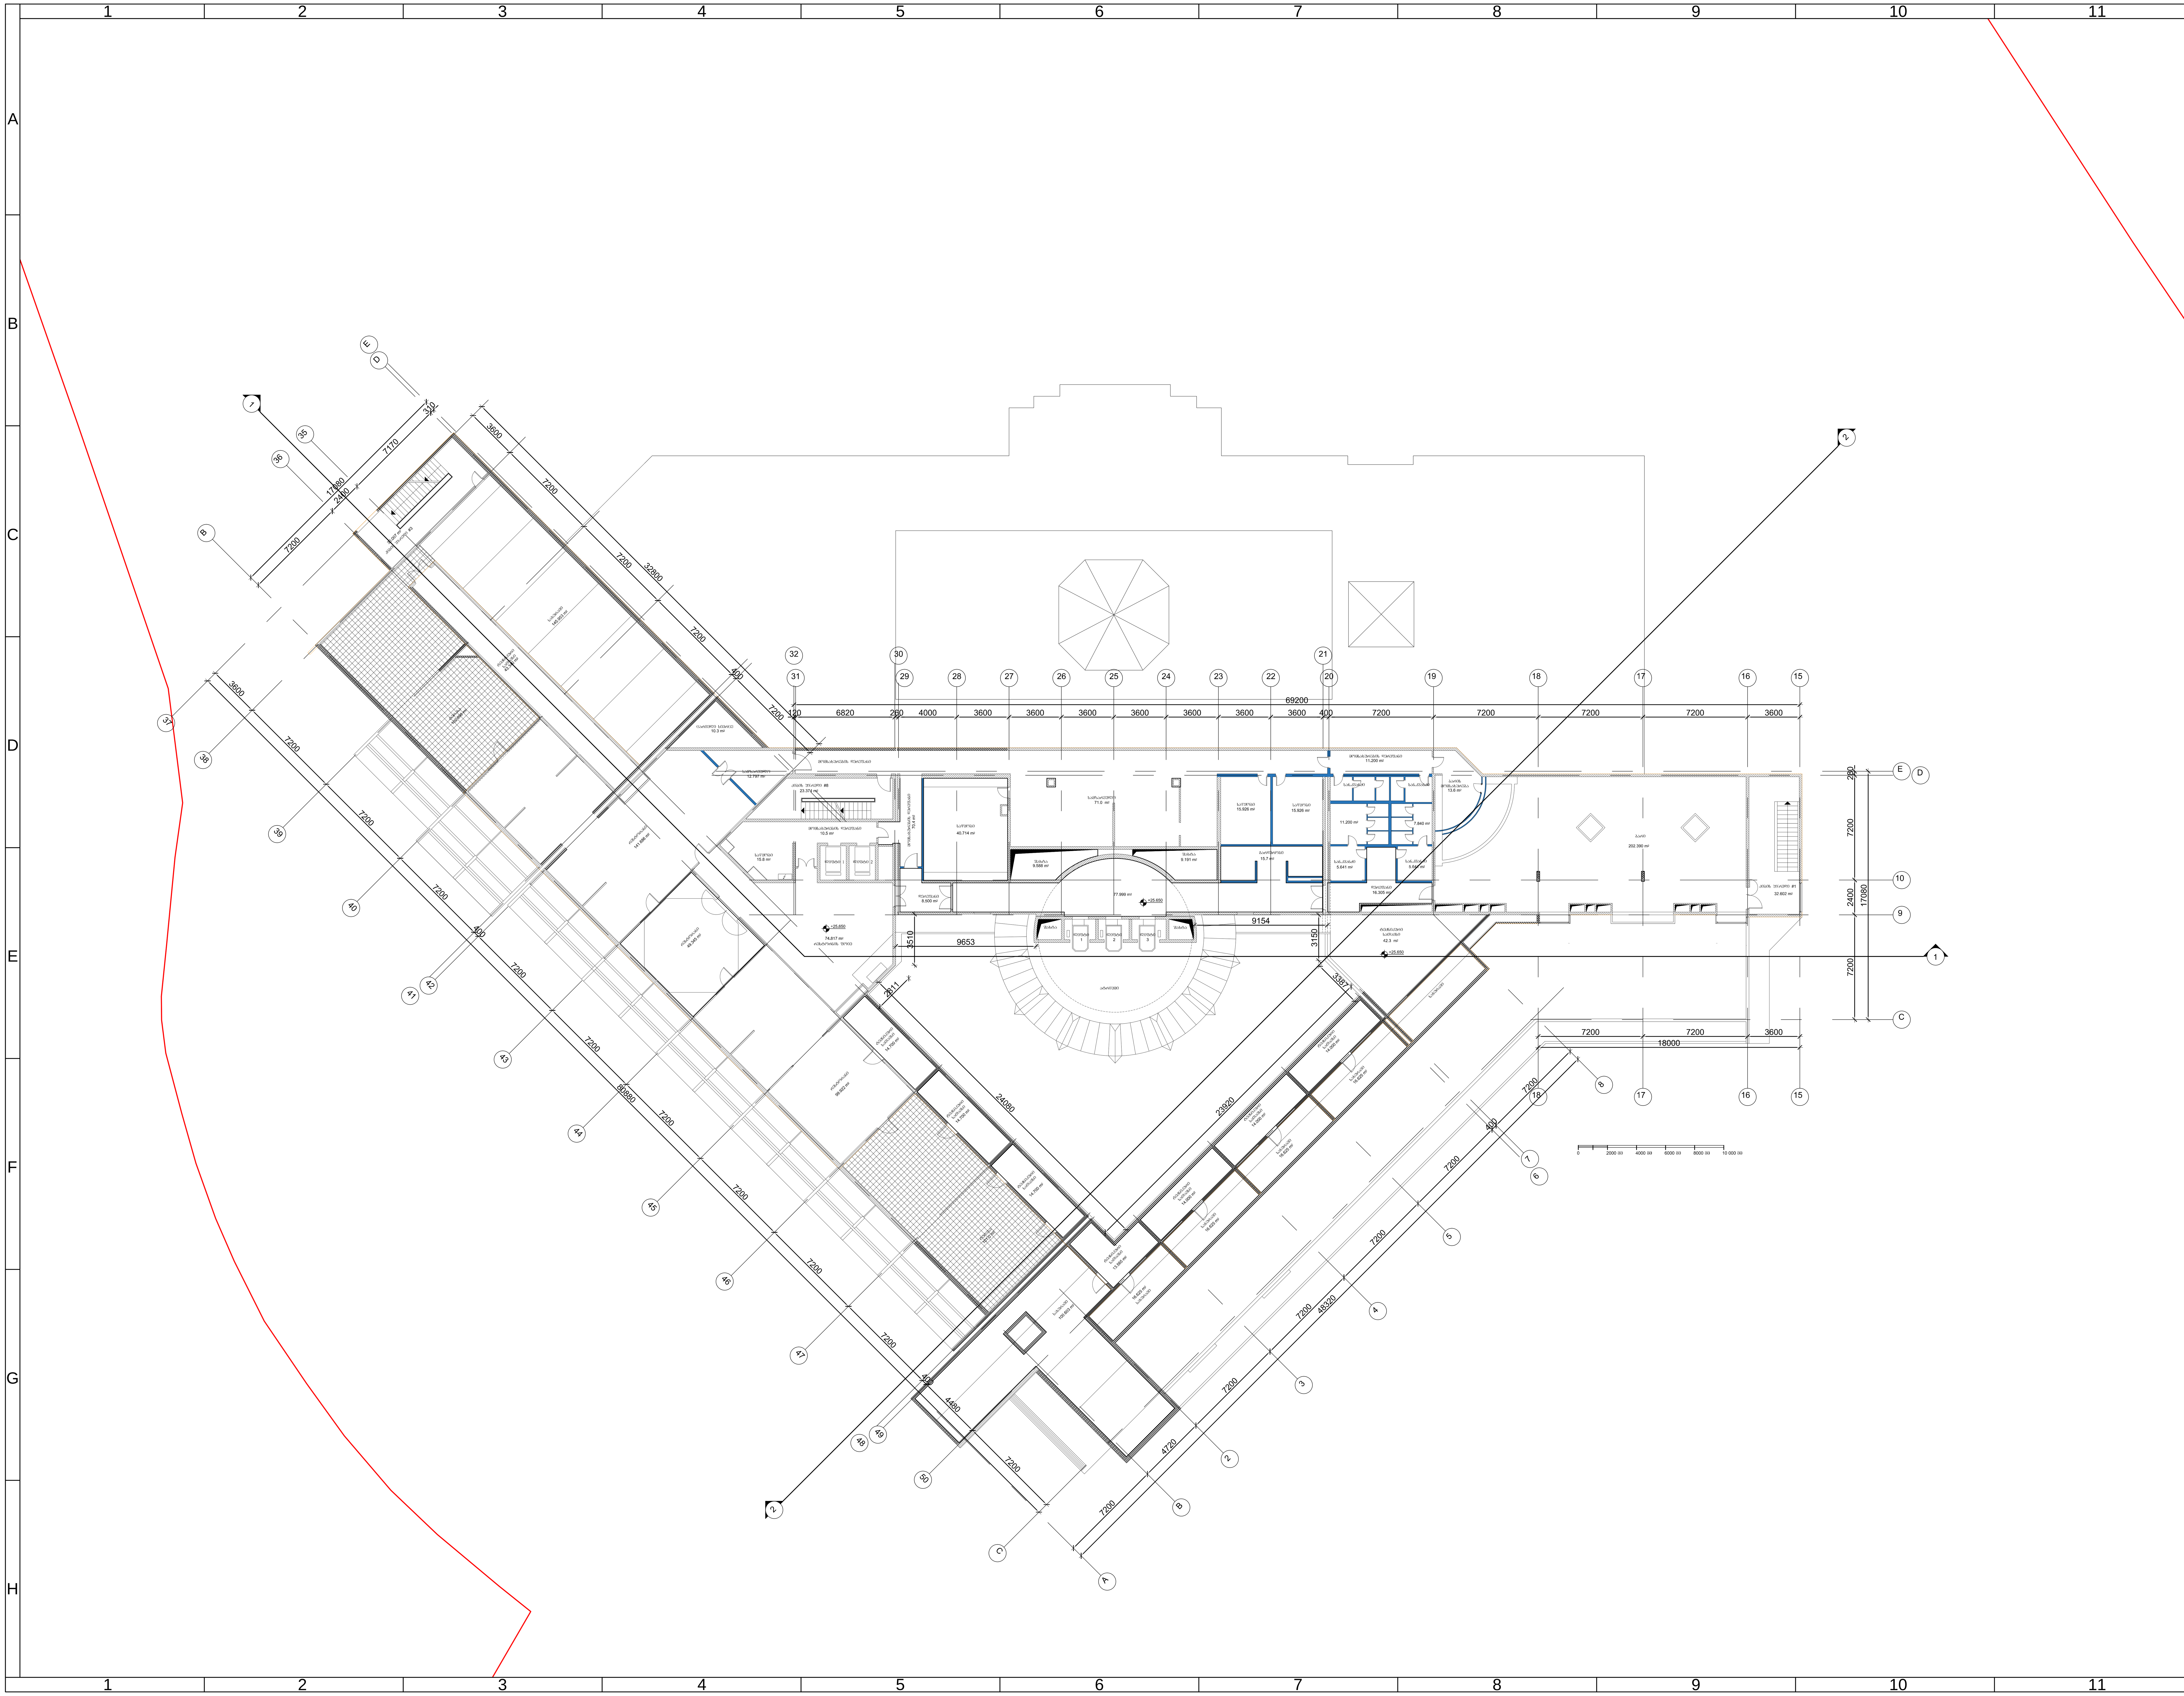

# თბილისი შერატონ მეტეხი პალასის განახლება

სქემა

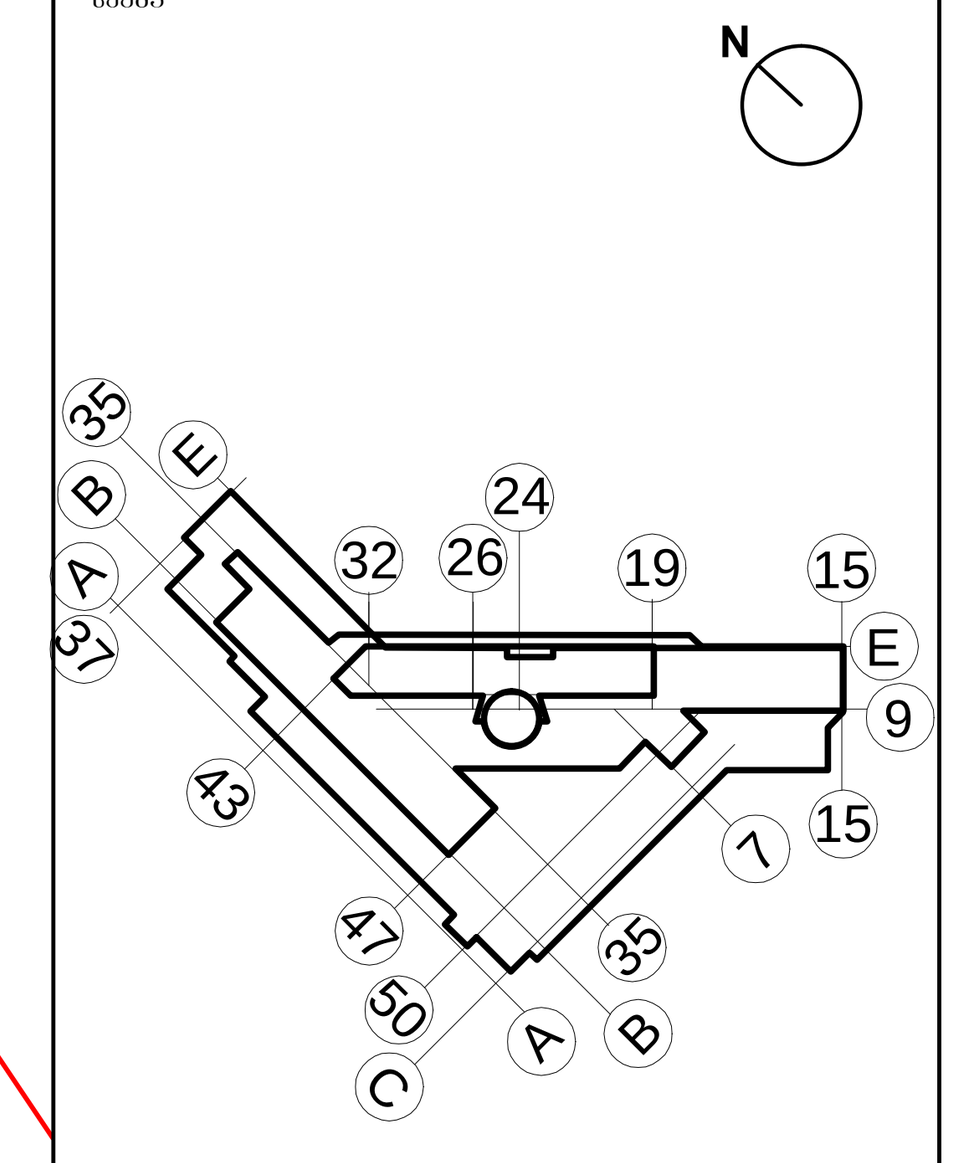



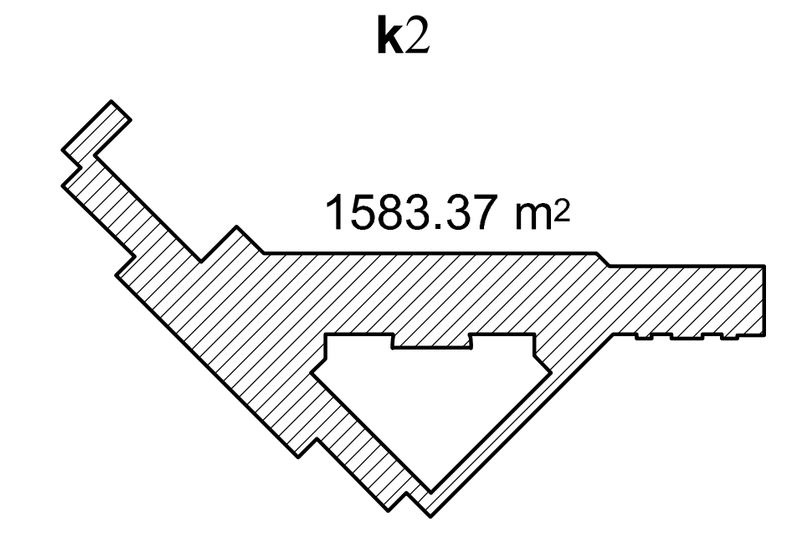

| Operator | Office |
|---|---|
| Starwood Hotels & Resorts | Starwood EAME License and Services Company BVBA Rue Brederode 2-6<br>B-1000 Brussels<br>Belgium |
| Client | Office |
| RAKIA Georgia LLC | Sheraton Metechi Palace 20 Telavi Street<br>Tbilisi 0103 Georgia<br>Tel: +971 7 2036000 |
| Project manager | Office |
| BATES<br>architects and engineers | 12A Tsvetan Radoslavov Str<br>Sofia 1113 Bulgaria<br>+359 88 7527898; +359 2 9803249<br>www.bates.eu.com |
| Interior architecture | Office |
| wrightassociates<br>interior architecture GmbH | Reichenbachstrasse 35 D-80469<br>München Germany<br>Tel: +49 (0)89 540 4648 - 0<br>Fax:+49 (0)89 540 4648 - 19<br>http://www.wrightassociates.de |
| Project adaptation | Office |
| HAUSART ARCHITECTURAL STUDIO | #19 Gamrekeli, Tbilisi, Georgia<br>Tel: +995 (32) 2 37 70 91;<br>E-mail: hauseart@gmail.com |

| თანამდებობა | სახელი | ხელმოწერა |
|---|---|---|
| მთავარი არქიტექტორი | ე.კანკავა | |
| არქიტექტორი | ზ.კიკალიშვილი | |
| შეამოწმა | თ.გოგოლაძე | |

თარიღი: 20.11.2015 | მასშტაბი: 1:200

დასახელება:

გეგმა (არსებული) +25.650 ნიშნულზე

ფურცლის #: HA-A-211-1

ფურცლის ფორმატი: A 1 | რევიზია: -

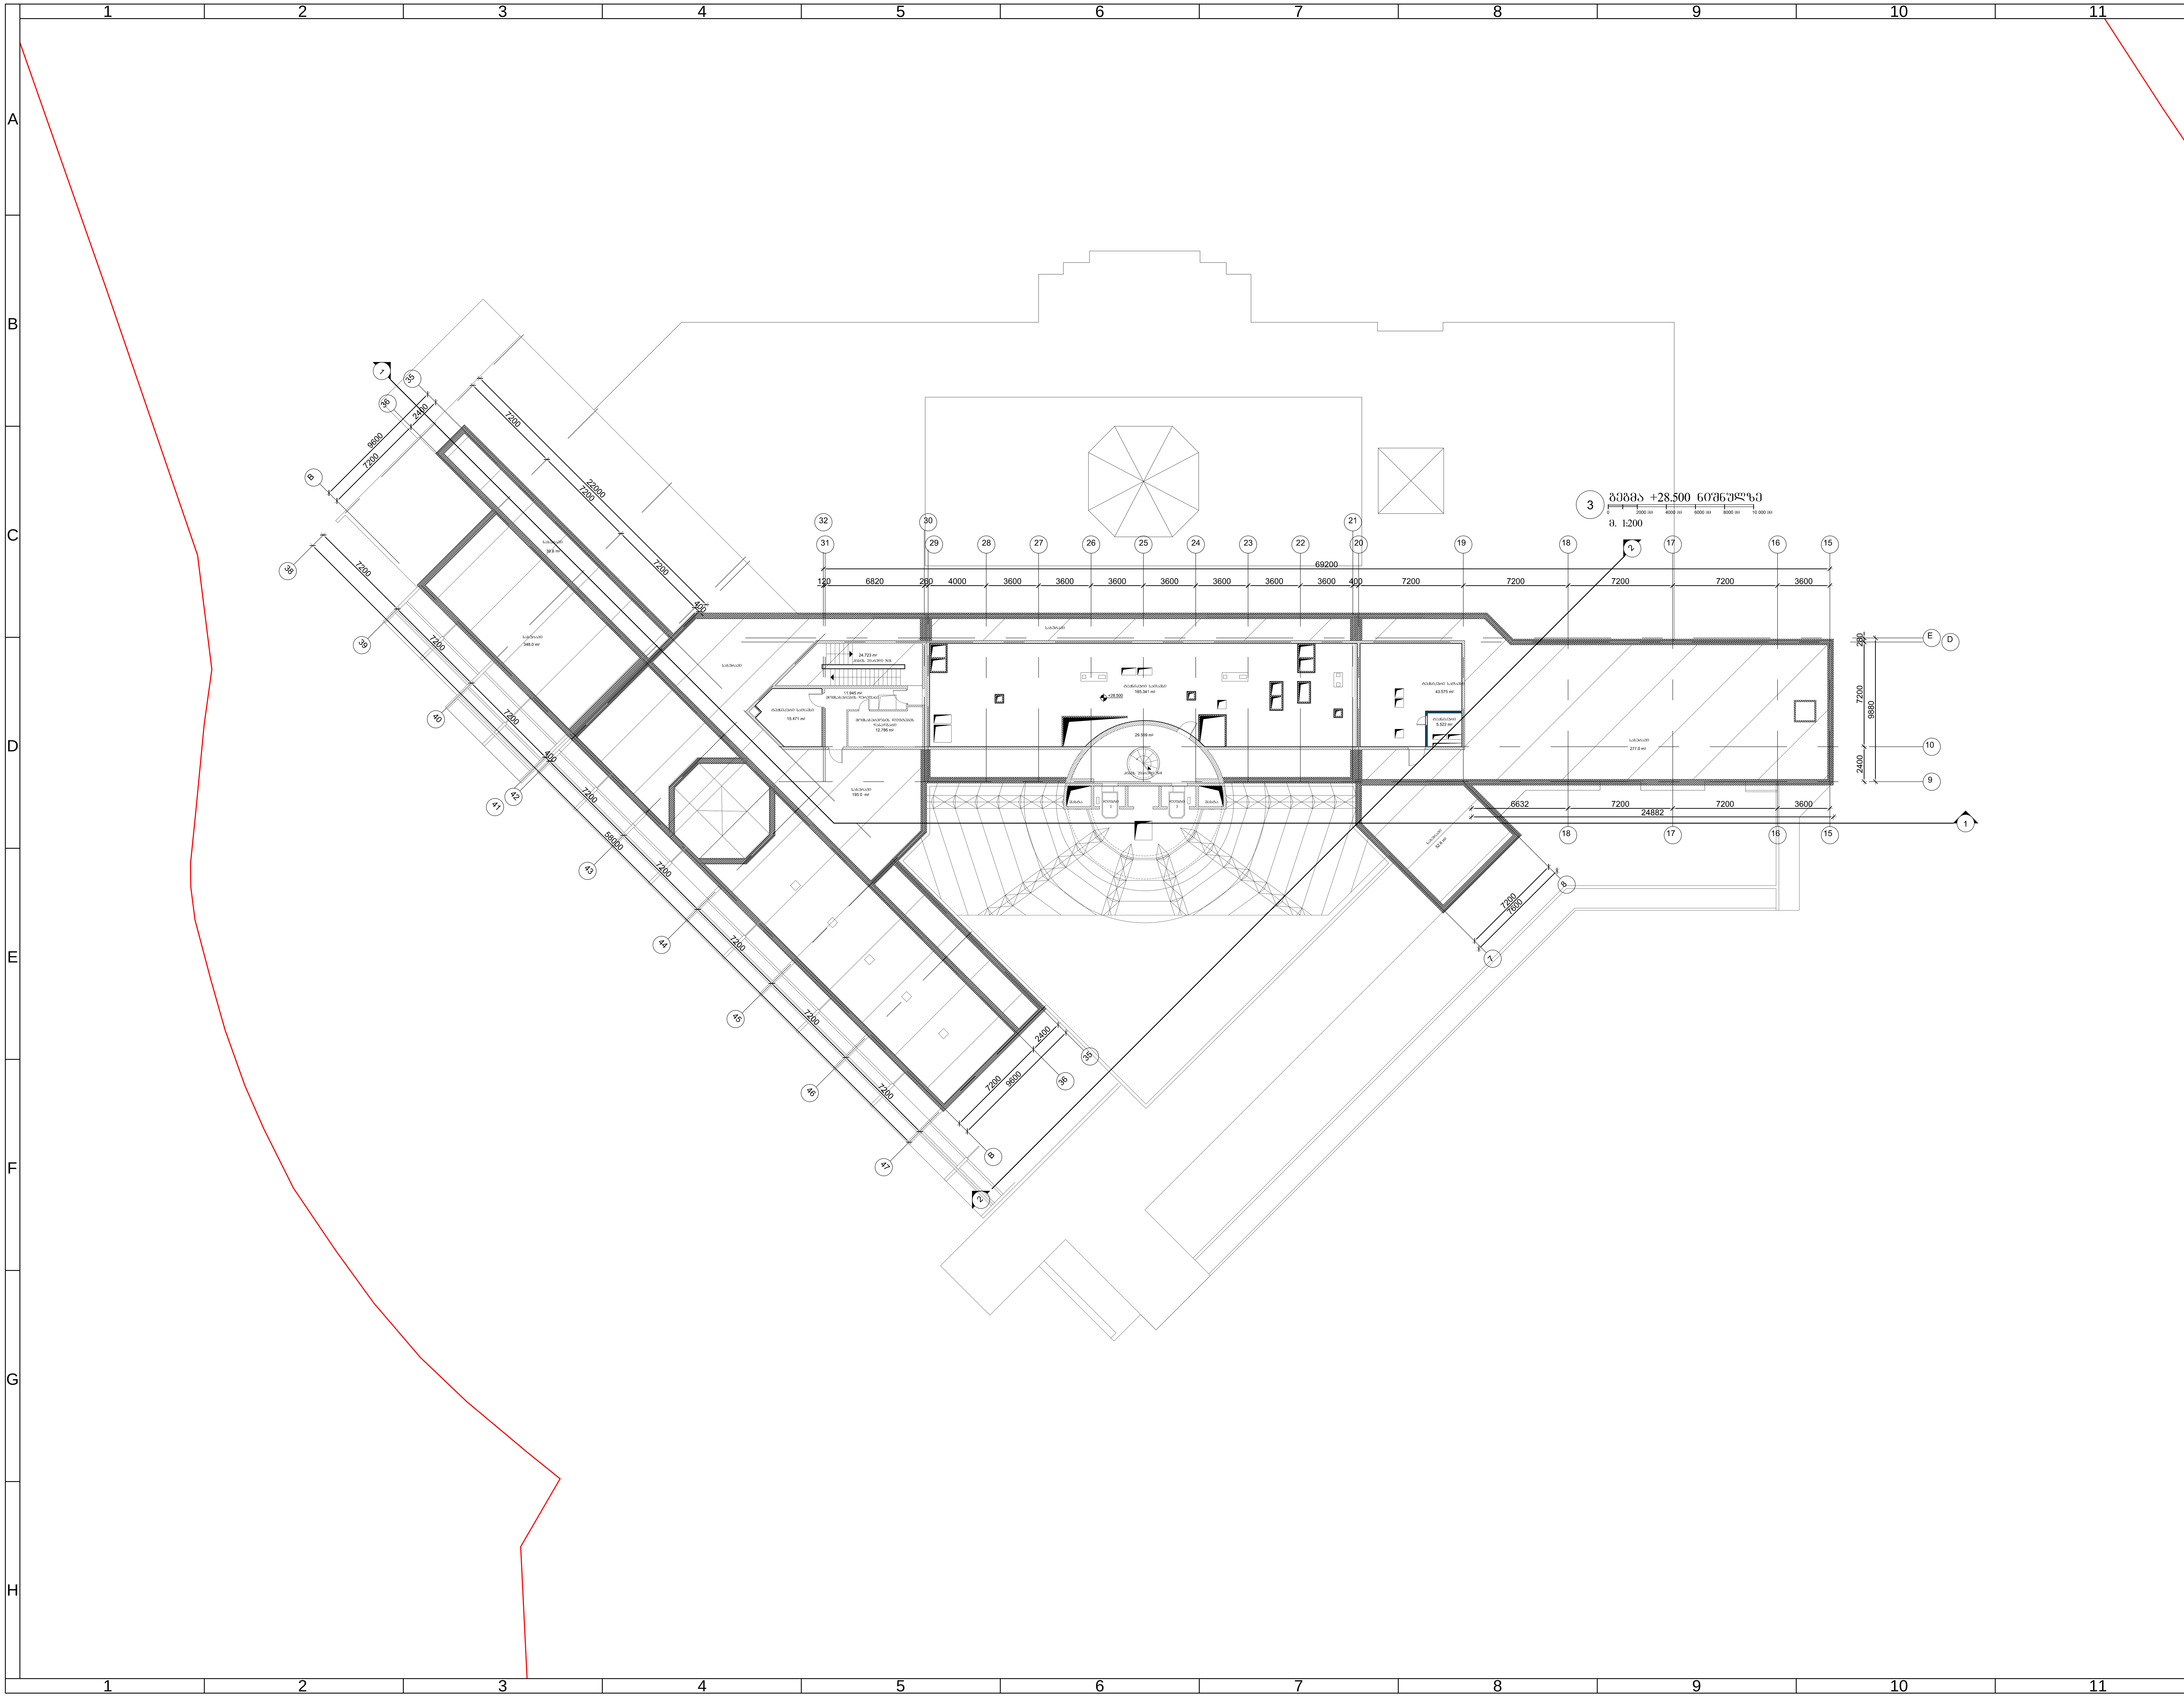


# თბილისი შერატონ მეტეხი პალასის განახლება

სქემა

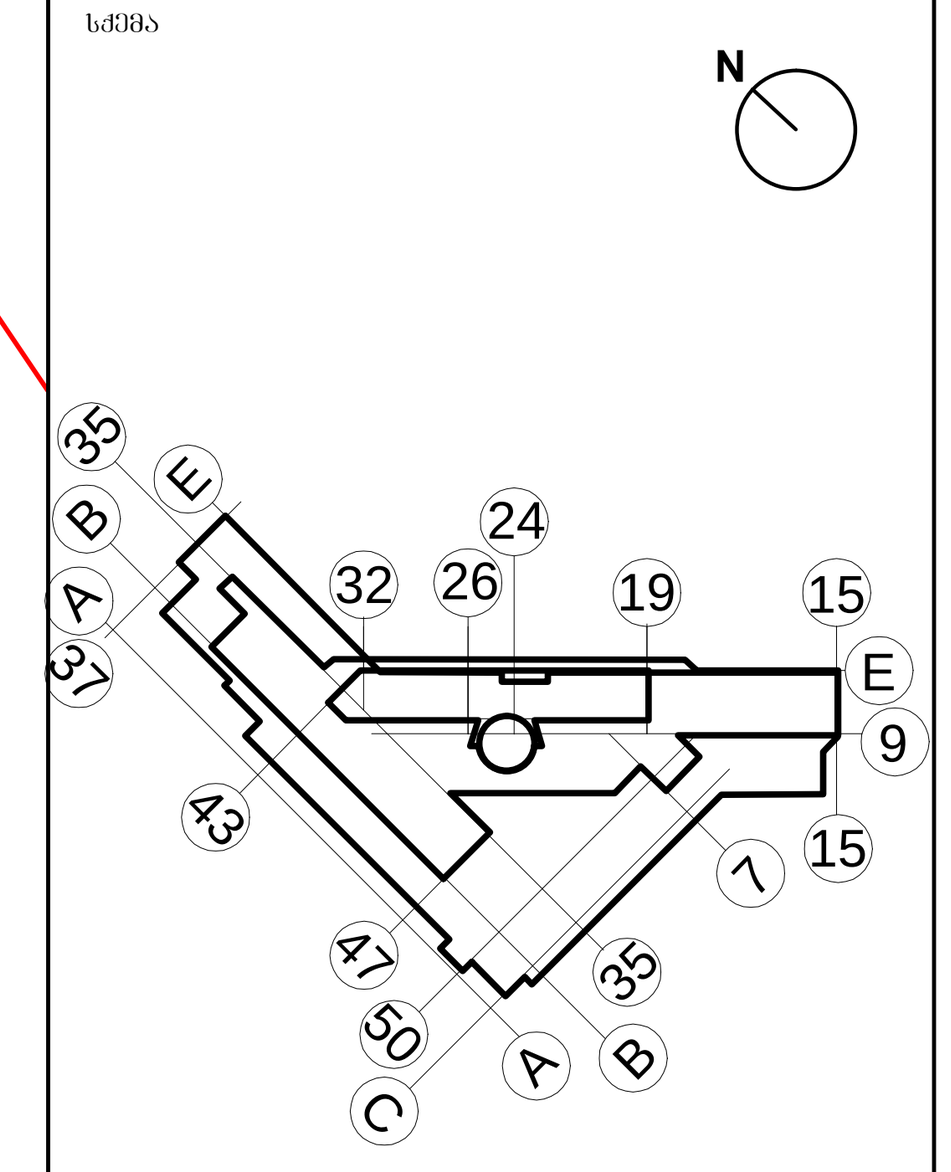


k2 398.68 m²

| Operator | Office |
| --- | --- |
| Starwood Hotels & Resorts | Starwood EAME License and Services Company BVBA Rue Brederode 2-6 B-1000 Brussels Belgium |
| Client | Office |
| RAKIA Georgia LLC | Sheraton Metechi Palace 20 Telavi Street Tbilisi 0103 Georgia Tel: +971 7 2036000 |
| Project manager | Office |
| BATES architects and engineers | 12A Tsvetan Radoslavov Str Sofia 1113 Bulgaria +359 88 7527898; +359 2 9803249 www.bates.eu.com |
| Interior architecture | Office |
| wrightassociates interior architecture GmbH | Reichenbachstrasse 35 D-80469 München Germany Tel: +49 (0)89 540 4648 - 0 Fax:+49 (0)89 540 4648 - 19 http://www.wrightassociates.de |
| Project adaptation | Office |
| HAUSART ARCHITECTURAL STUDIO | #19 Gamrekeli, Tbilisi, Georgia Tel: +995 (32) 2 37 70 91; E-mail: hauseart@gmail.com |

| თანამდებობა | სახელი | ხელმოწერა |
| --- | --- | --- |
| მთავარი არქიტექტორი | ე.კანკავა | |
| არქიტექტორი | ბ.კიკალიშვილი | |
| შეამოწმა | თ.გოგოლაძე | |

თარიღი: 20.11.2015 — მასშტაბი: 1:200

დასახელება:

გეგმა (არსებული) +28.500 ნიშნულზე

| | | | |
| --- | --- | --- | --- |
| ფურცლის #: | | | HA-A-212-1 |
| ფურცლის ფორმატი | A 1 | რევიზია | - |

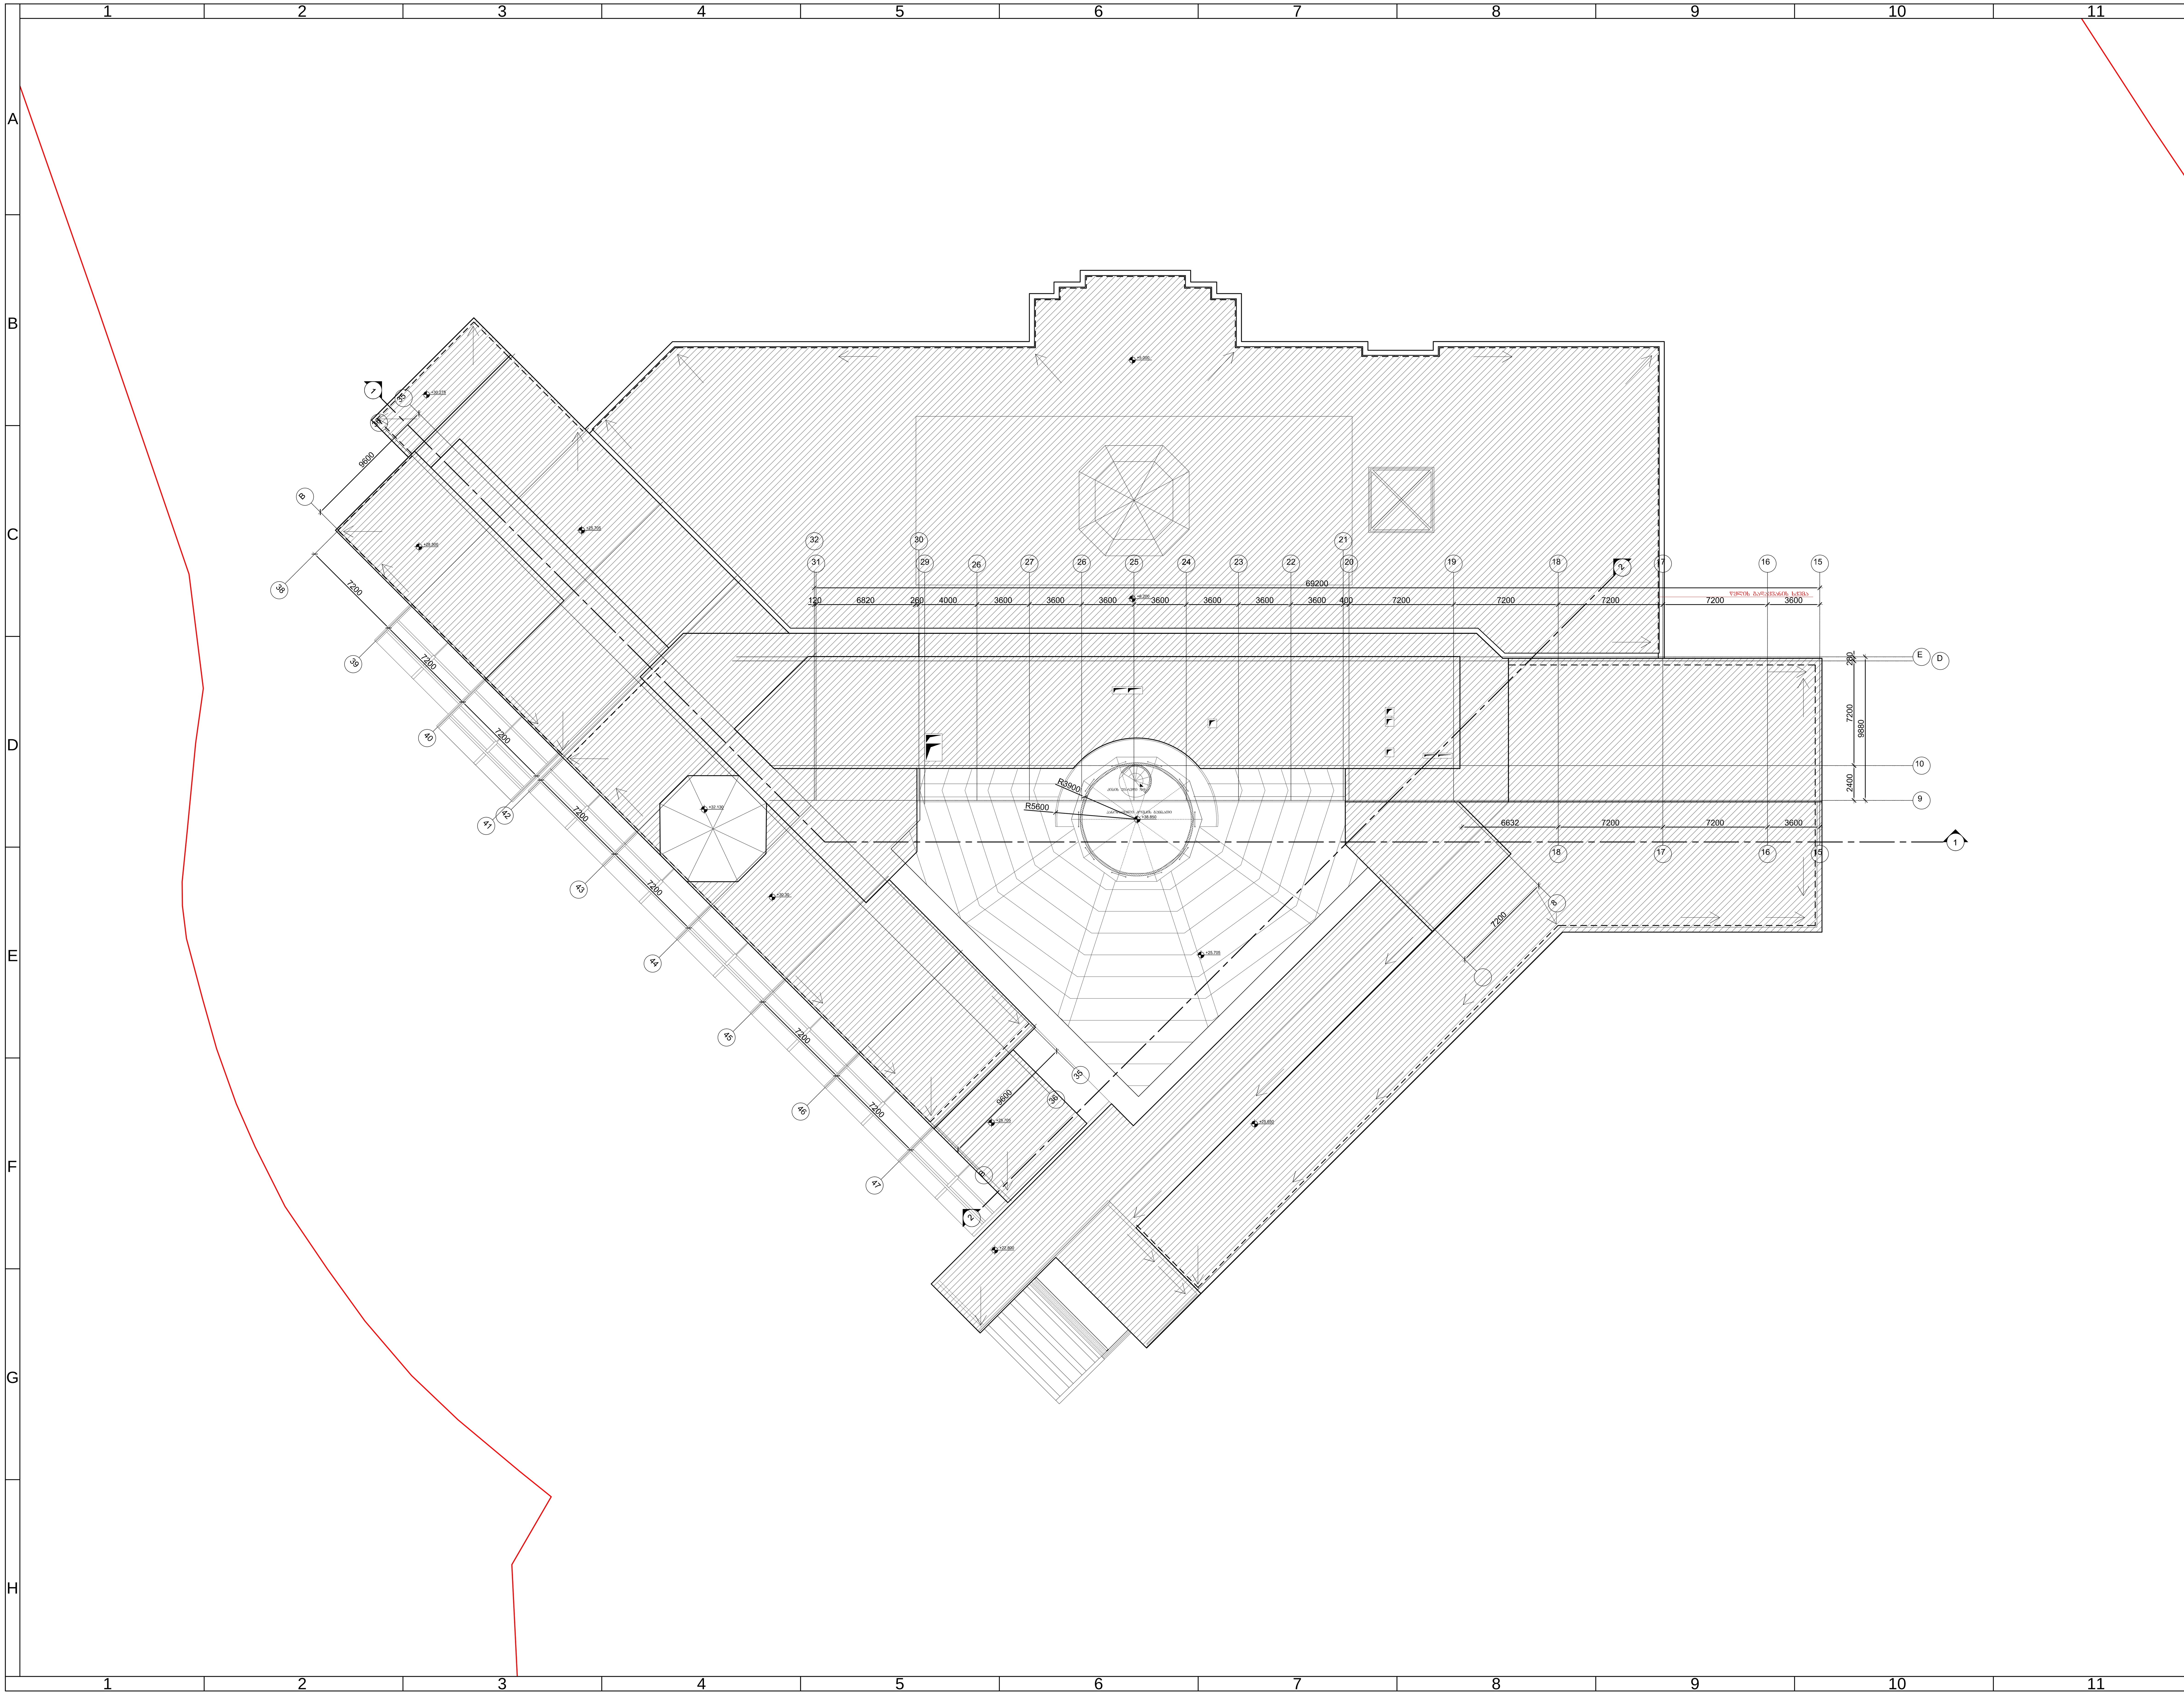


# თბილისი შერატონ მეტეხი პალასის განახლება

სქემა

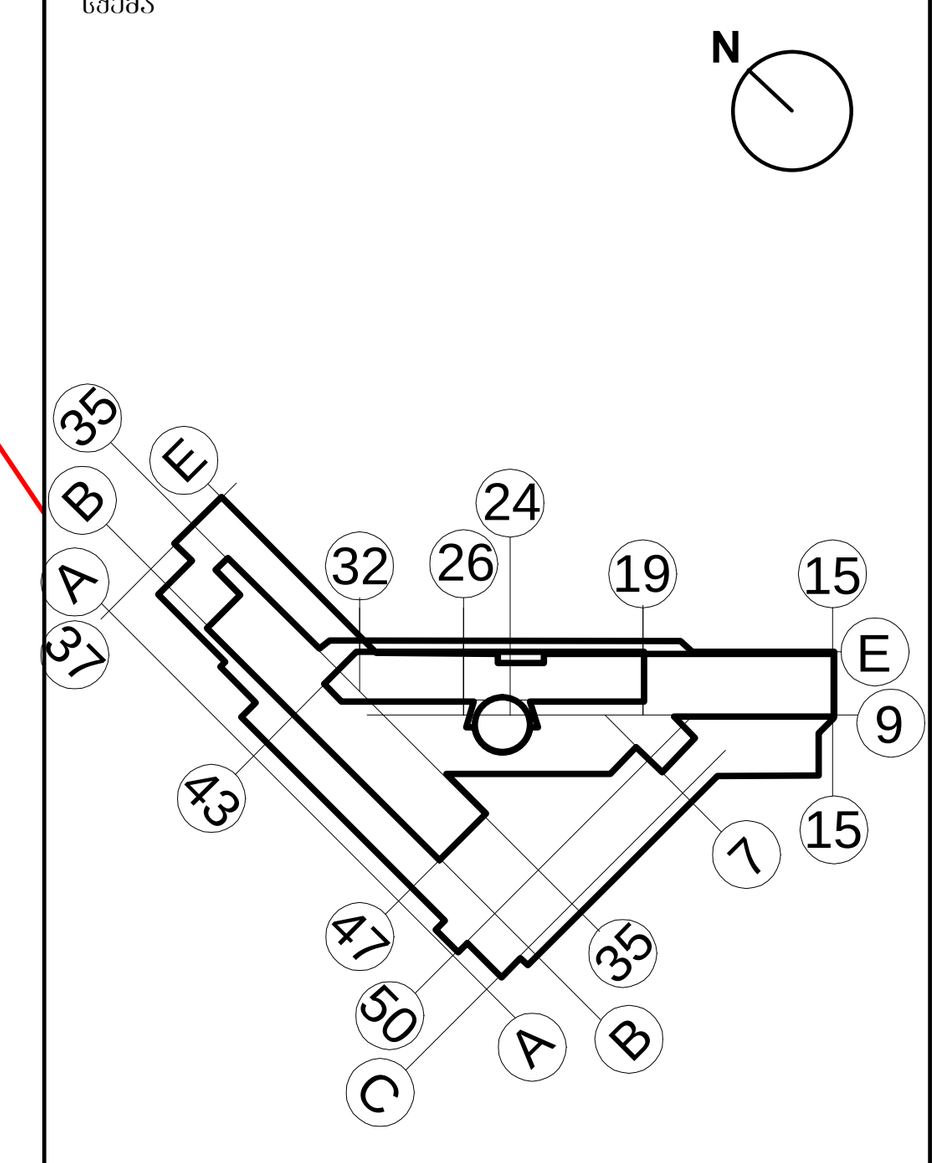


შენიშვნები

| Operator | Office |
|---|---|
| Starwood Hotels & Resorts | Starwood EAME License and Services Company BVBA Rue Brederode 2-6 B-1000 Brussels Belgium |
| **Client** | **Office** |
| RAKIA Georgia LLC | Sheraton Metechi Palace 20 Telavi Street Tbilisi 0103 Georgia Tel: +971 7 2036000 |
| **Project manager** | **Office** |
| BATES architects and engineers | 12A Tsvetan Radoslavov Str Sofia 1113 Bulgaria +359 88 7527898; +359 2 9803249 www.bates.eu.com |
| **Interior architecture** | **Office** |
| wrightassociates interior architecture GmbH | Reichenbachstrasse 35 D-80469 München Germany Tel: +49 (0)89 540 4648 - 0 Fax:+49 (0)89 540 4648 - 19 http://www.wrightassociates.de |
| **Project adaptation** | **Office** |
| HAUSART ARCHITECTURAL STUDIO | #19 Gamrekeli, Tbilisi, Georgia Tel: +995 (32) 2 37 70 91; E-mail: hauseart@gmail.com |

| თანამდებობა | სახელი | ხელმოწერა |
|---|---|---|
| მთავარი არქიტექტორი | ე.კანკავა | |
| არქიტექტორი | ბ.კიკალიშვილი | |
| შეამოწმა | თ.გოგოლაძე | |

| | | | |
|---|---|---|---|
| თარიღი: | 20.11.2015 | მასშტაბი: | 1:200 |

დასახელება:

გადახურვა (არსებული)

| | | | |
|---|---|---|---|
| ფურცლის #: | | | HA-A-212-1 |
| ფურცლის ფორმატი | A 1 | რევიზია | - |

# თბილისი შერატონ მეტეხი პალასის განახლება

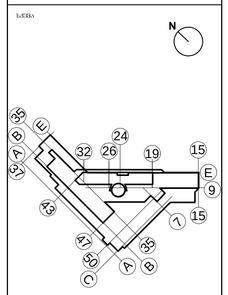

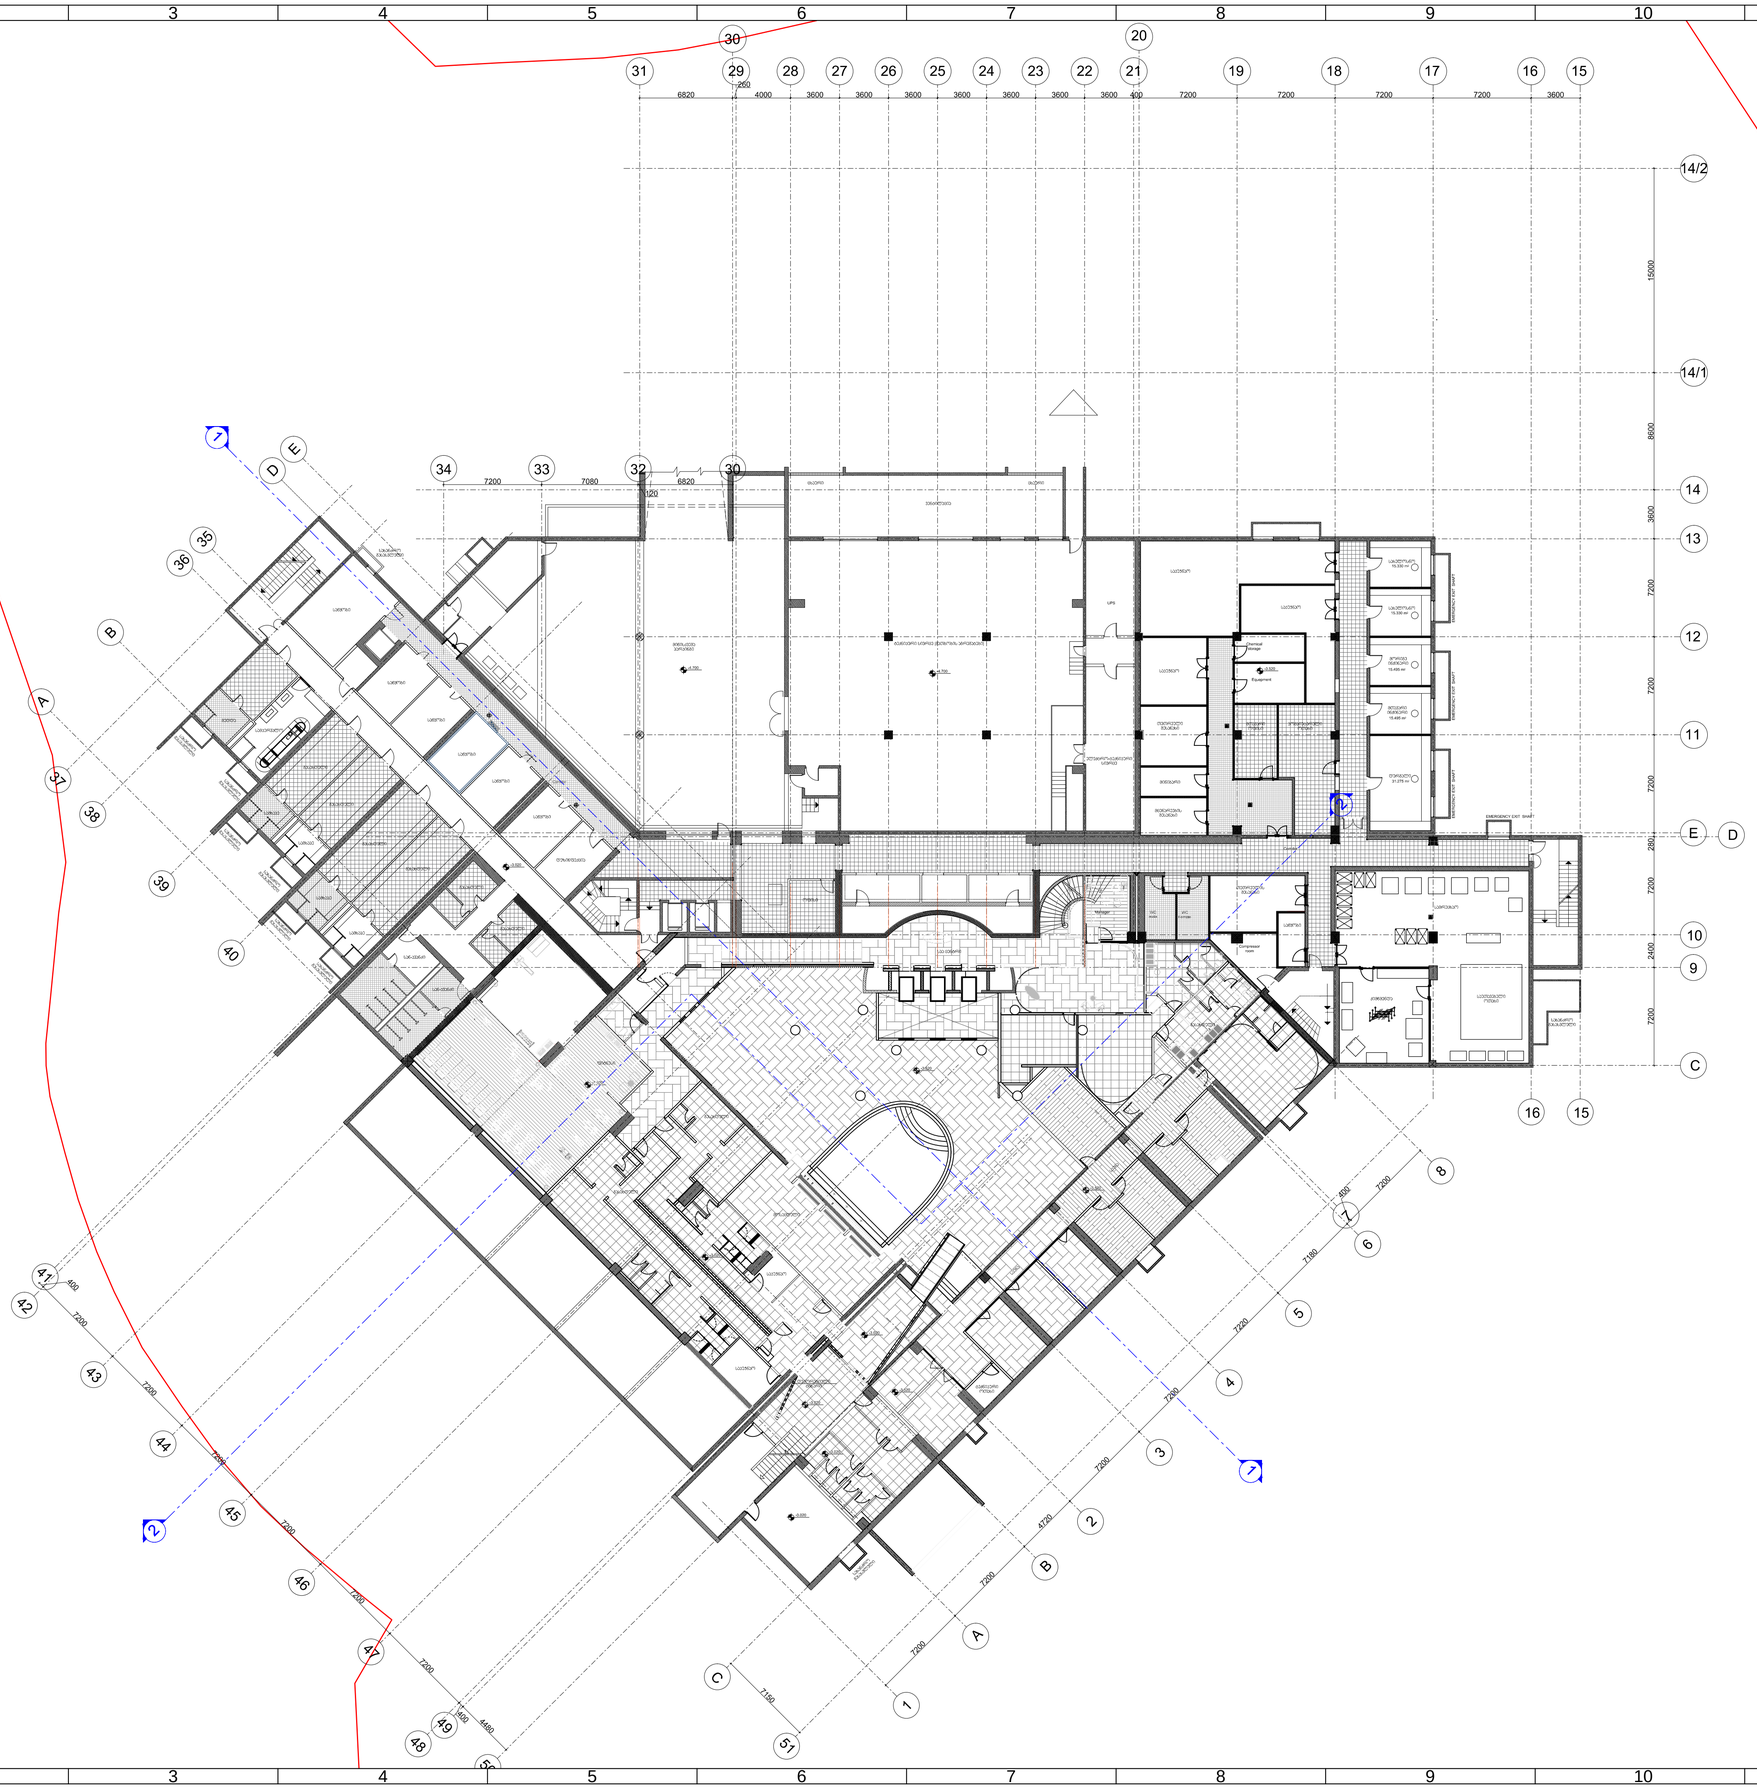

| | |
|---|---|
| Operator<br>Starwood Hotels & Resorts | Office<br>Starwood EAME License and Services Company BVBA Rue Brederode 2-6 B-1000 Brussels Belgium |
| Client<br>RAKIA Georgia LLC | Office<br>Sheraton Metechi Palace 20 Telavi Street Tbilisi 0153 Georgia Tel: +971 7 2036000 |
| Project manager<br>BATES architects and engineers | Office<br>10A Tsvetan Rashidzerov Str BG-1113 Bulgaria +359 88 7527896, +359 2 9803249 www.bates.eu.com |
| Interior architecture<br>wrightassociates interior architecture GmbH | Office<br>Reichenbachstrasse 35 D-80469 München Germany Tel: +49 (0)89 540 4648 - 0 Fax:+49 (0)89 540 4648 - 19 http://www.wrightassociates.de |
| Project adaptation<br>AUSART ARCHITECTURAL STUDIO | Office<br>#19 Gamrekeli, Tbilisi, Georgia Tel: +995 (32) 2 37 70 91, E-mail: hausart@gmail.com |

| | | |
|---|---|---|
| დამპროექტებლის | ხაჩერი | ხელმოწერა |
| მთავარი არქიტექტორის | ქ.ანანიაშვილი | |
| არქიტექტორი | ა.ალავერდაშვილი | |
| შესრულება | ტ.ბიბილაშვილი | |
| თარიღი: | 20.11.2015 | მასშტაბი: 1:200 |

ფურცლის:

ბაზისი -4.70; -3.52 ნიშნულებზე

შენობის #: HA-A-201

შენობის ფენის: A 1 | ფენის: -

# თბილისი შერატონ მეტეხი პალასის ბანახლება




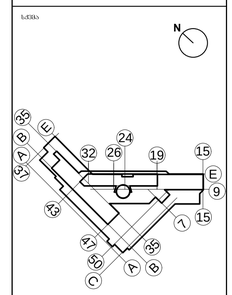

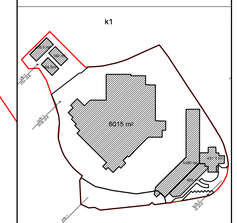


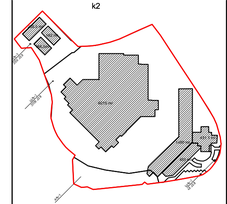


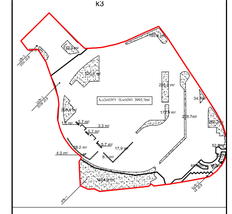


| | |
|---|---|
| Operator<br>Starwood Hotels & Resorts | Office<br>Starwood EAME License and Services Company BVBA Rue Breidenste 2-6 B-1000 Brussels Belgium |
| Client<br>RAKIA Georgia LLC | Office<br>Sheraton Metechi Palace 20 Telavi Street Tbilisi 0103 Georgia Tel: +971 7 2036000 |
| Project manager<br>BATES architects and engineers | Office<br>12A Tzvetan Radoslavov Str Sofia 1113 Bulgaria +359 88 7527886; +359 2 9803249 www.bates-eu.com |
| Interior architecture<br>wrightassociates interior architecture GmbH | Office<br>Machtlfingerstrasse 35 D-80469 München Germany Tel: +49 (0)89 540 4648 - 0 Fax:+49 (0)89 540 4648 - 19 http://www.wrightassociates.de |
| Project adaptation<br>HAUSART | Office<br>#19 Gamrekeli, Tbilisi, Georgia Tel: +995 (32) 2 37 70 91; E-mail: hausart@gmail.com |

| | | |
|---|---|---|
| ნახაზის სახელი | სართული | ნებადართულია |
| მთავარი არქიტექტორი | პასპანაძე | |
| არქიტექტორი | გ.მესხიშვილი,ნ.ბერიშვილი | |
| პროექტის ხელმძღვანელი | ი.ბერიშვილი | |
| თარიღი | 20.11.2015 | მასშტაბი 1:200 |

გენერალური გეგმა

ნიშნული 0.00 შეესაბამება

| | | | |
|---|---|---|---|
| პროექტის #: | | HA-A-202 | |
| პროექტის ფორმატი | A 1 | ცვლილება | - |

# თბილისი შერატონ მეტეხი პალასის განახლება

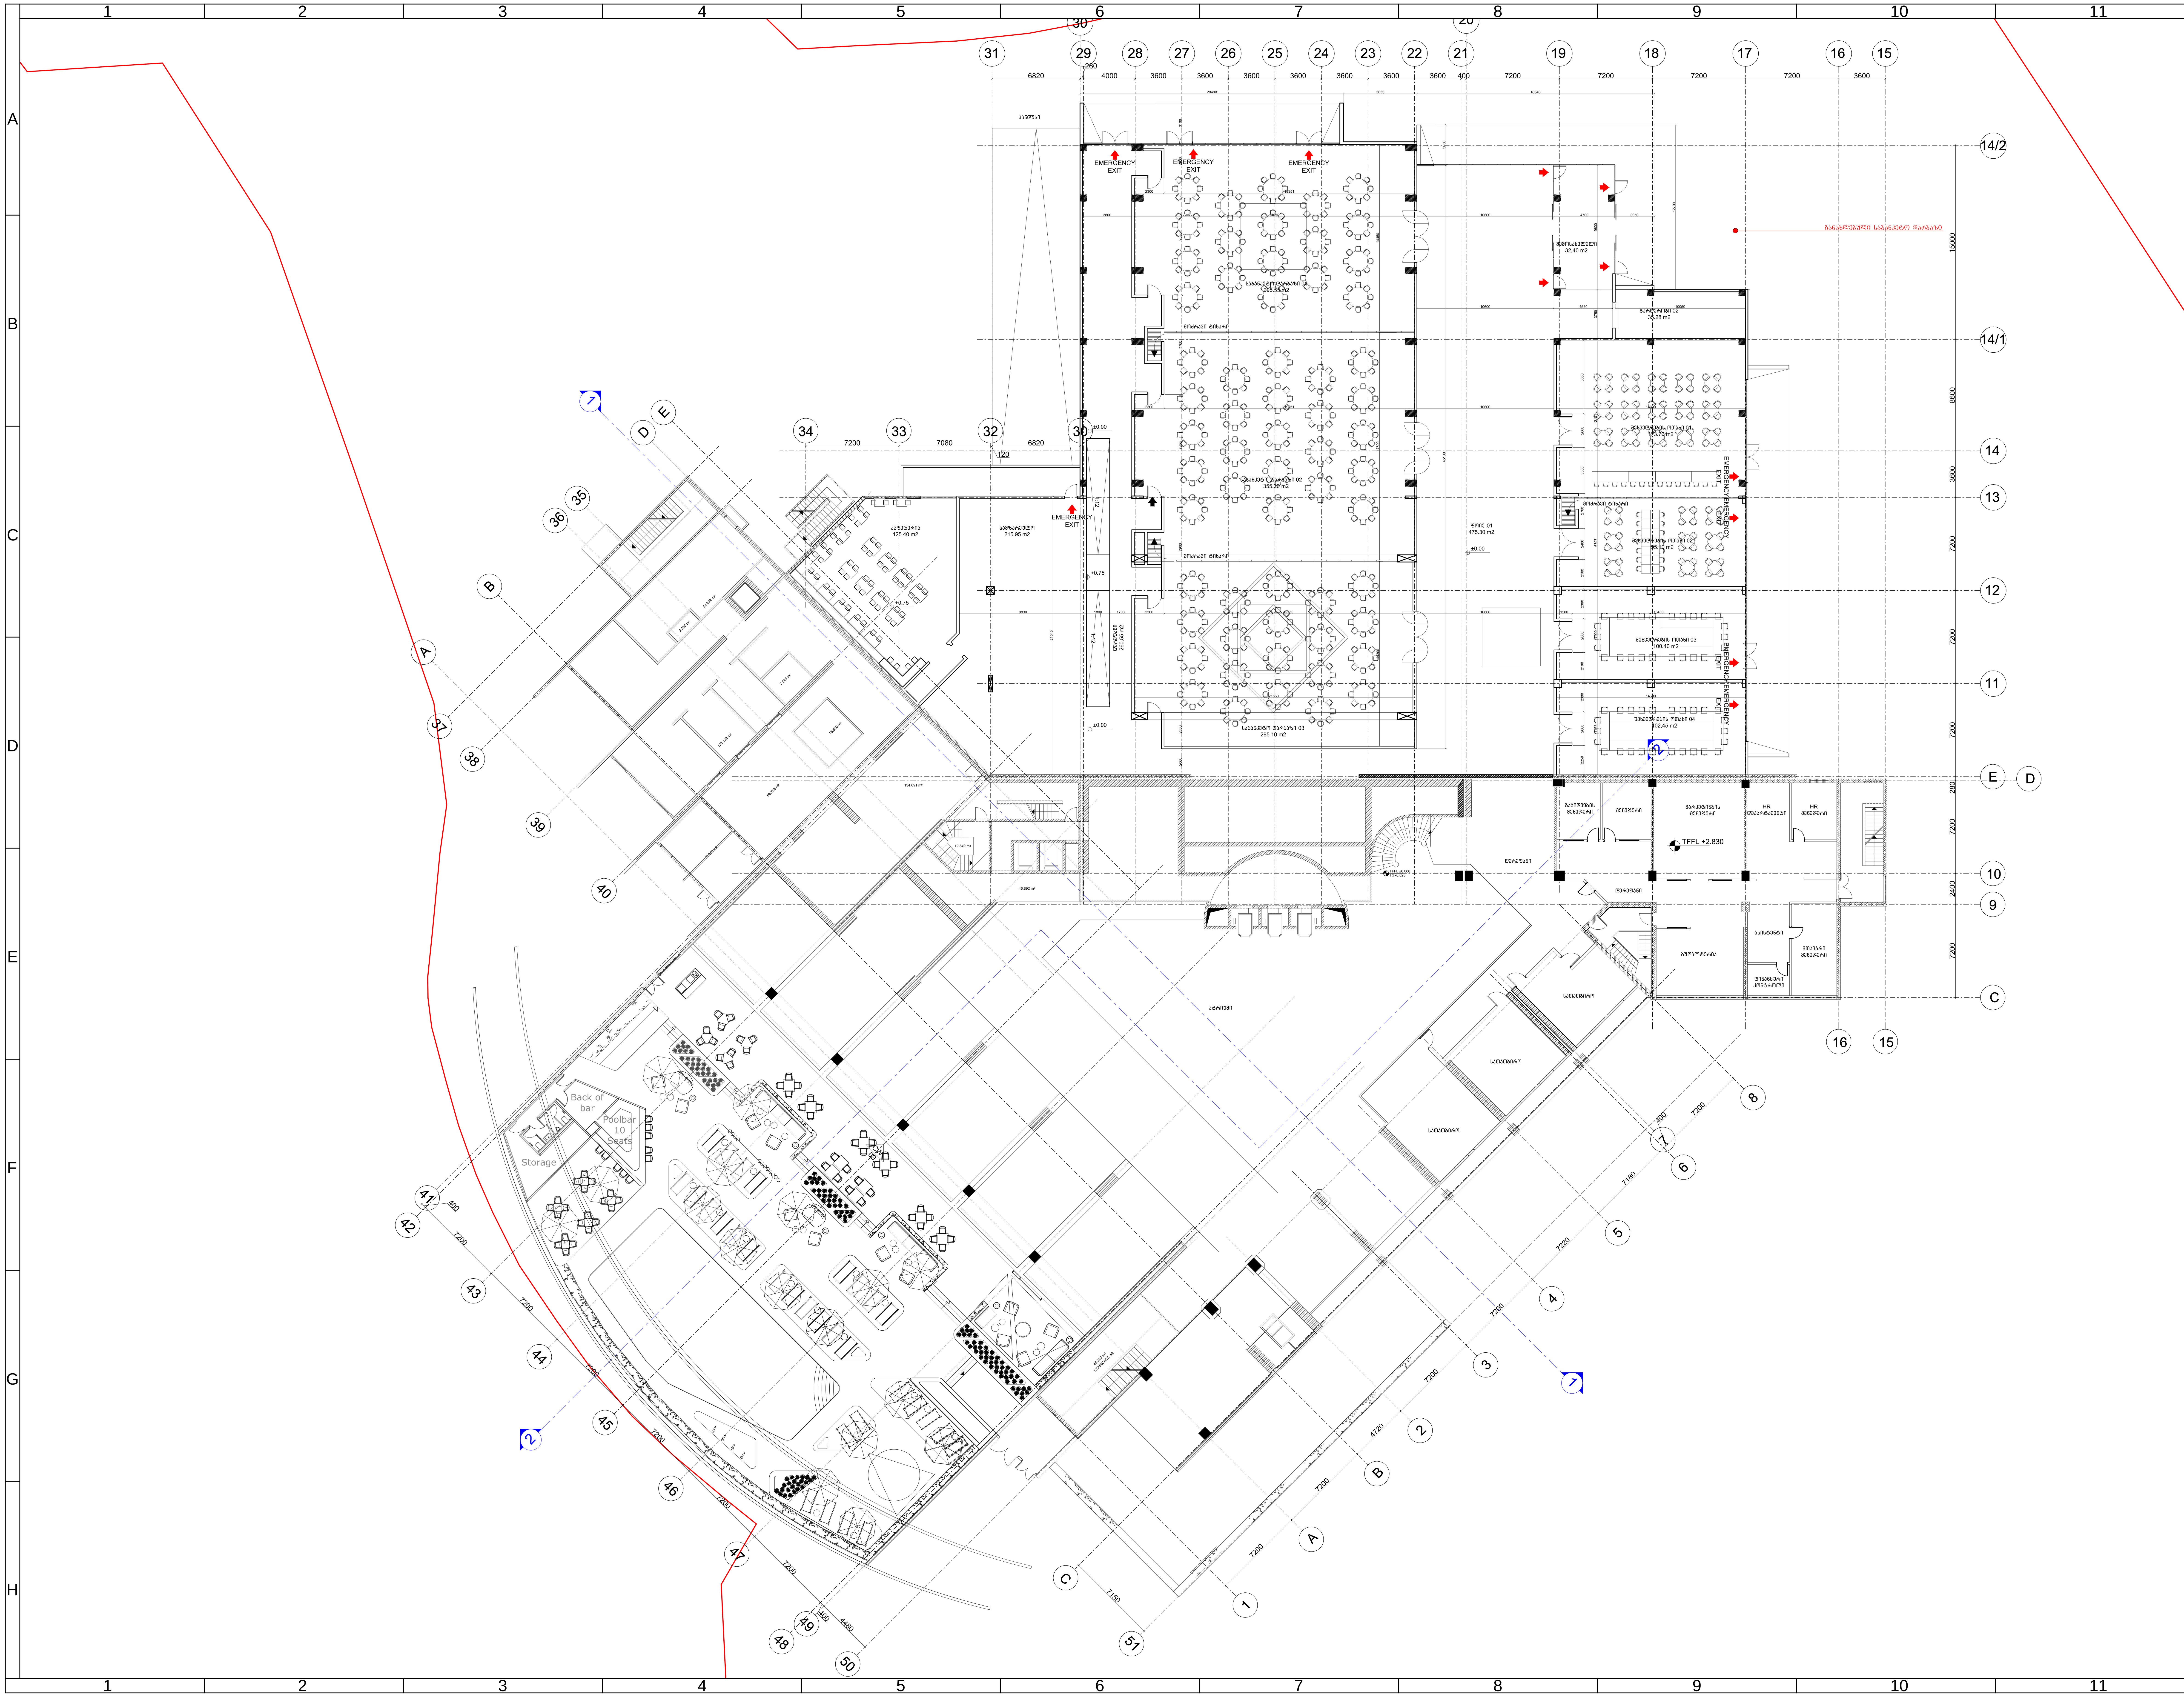


სქემა

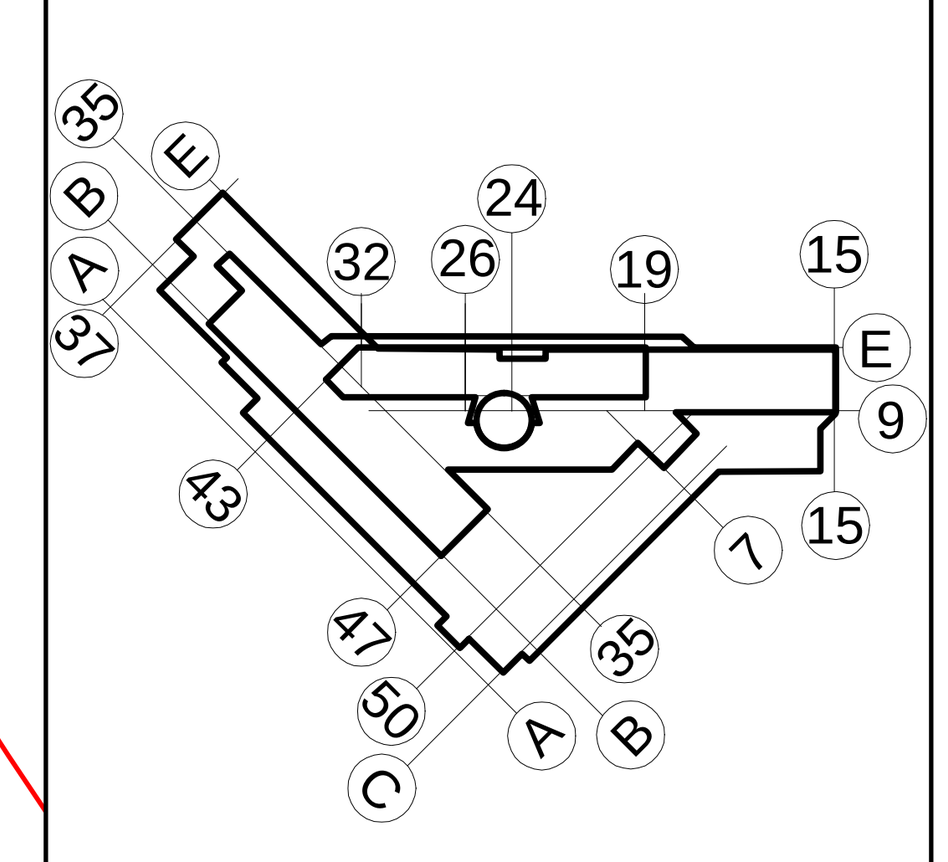

| | |
|---|---|
| Operator: Starwood Hotels & Resorts | Office: Starwood EAME License and Services Company BVBA Rue Brederode 2-6 B-1000 Brussels Belgium |
| Client: RAKIA Georgia LLC | Office: Sheraton Metechi Palace 20 Telavi Street Tbilisi 0103 Georgia Tel: +971 7 2036000 |
| Project manager: BATES architects and engineers | Office: 12A Tsvetan Radoslavov Str Sofia 1113 Bulgaria +359 88 7527898; +359 2 9803249 www.bates.eu.com |
| Interior architecture: wrightassociates interior architecture GmbH | Office: Reichenbachstrasse 35 D-80469 München Germany Tel: +49 (0)89 540 4648 - 0 Fax:+49 (0)89 540 4648 - 19 http://www.wrightassociates.de |
| Project adaptation: HAUSART ARCHITECTURAL STUDIO | Office: #19 Gamrekeli, Tbilisi, Georgia Tel: +995 (32) 2 37 70 91; E-mail: hauseart@gmail.com |

| თანამდებობა | სახელი | ხელმოწერა |
|---|---|---|
| მთავარი არქიტექტორი | ე.კანკავა | |
| არქიტექტორი | ზ.კიკალიშვილი | |
| შეამოწმა | თ.გოგოლაძე | |

თარიღი: 20.11.2015 | მასშტაბი: 1:200

დასახელება:

გეგმა 2.905 ნიშნულზე

ფურცლის #: HA-A-203

| ფურცლის ფორმატი | A 1 | რევიზია | - |
|---|---|---|---|

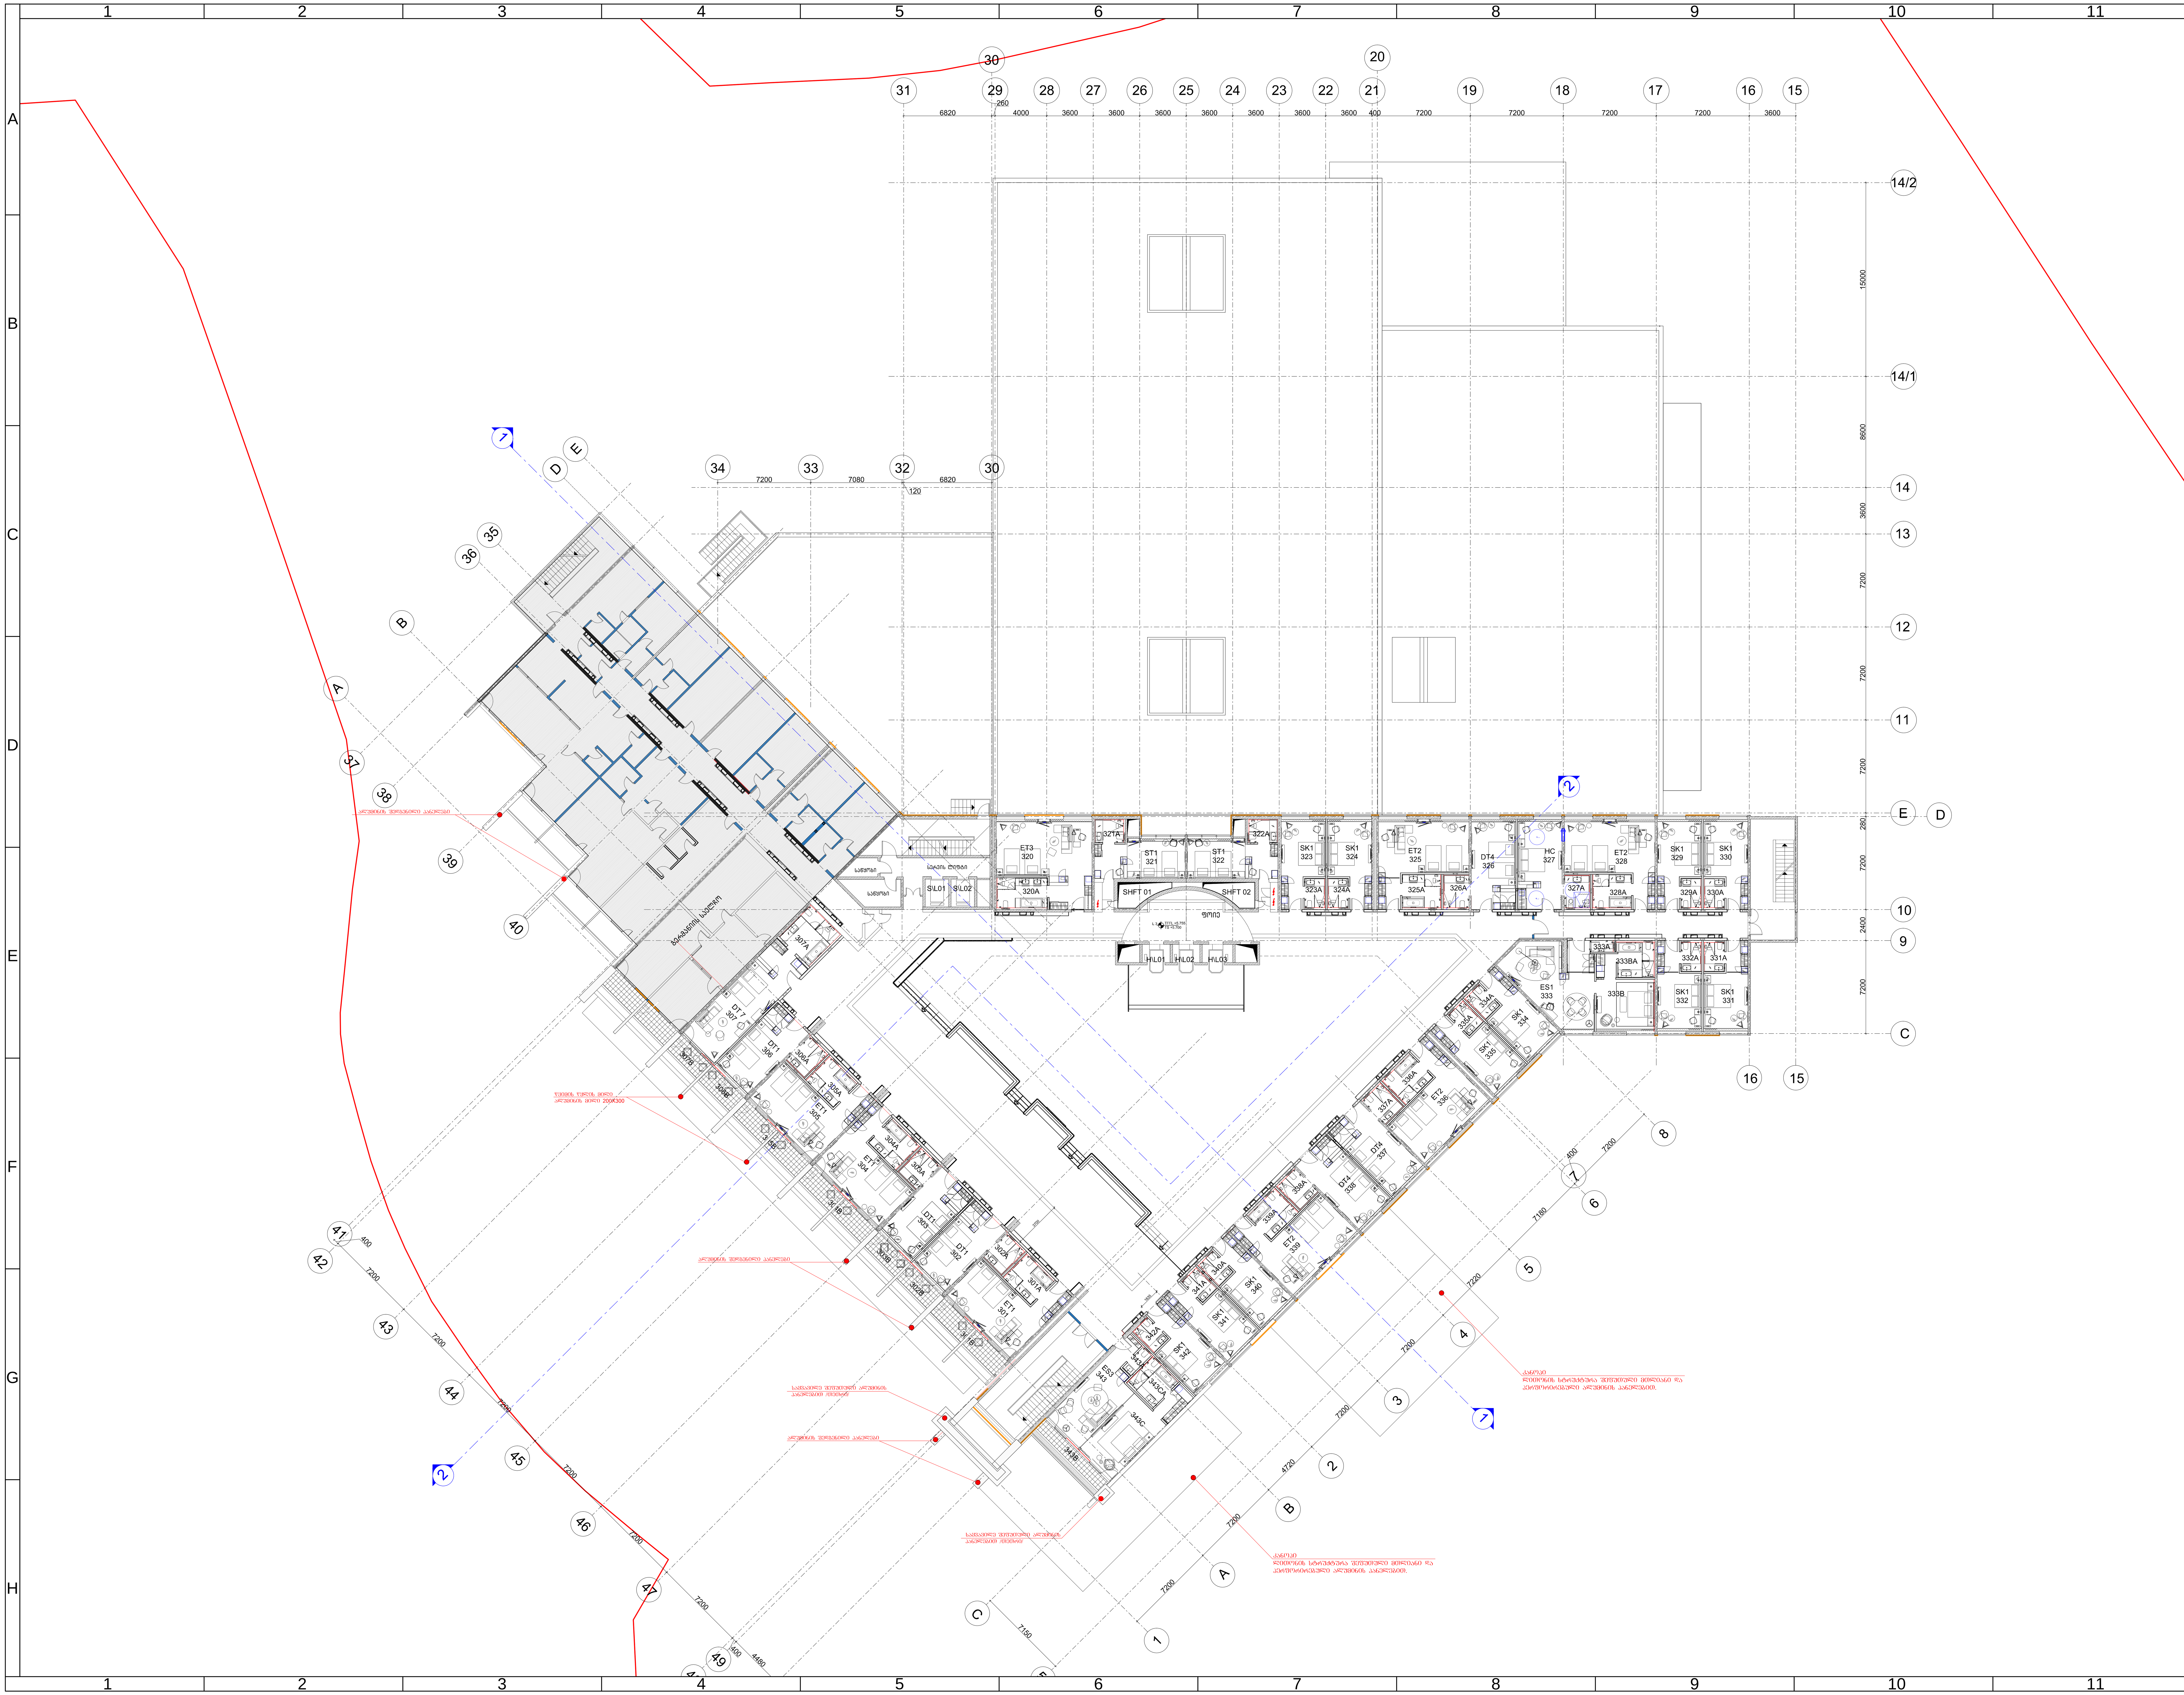

# თბილისი შერატონ მეტეხი პალასის განახლება

სქემა

k2

2510 m²

| Operator | Office |
|---|---|
| Starwood Hotels & Resorts | Starwood EAME License and Services Company BVBA Rue Brederode 2-6 B-1000 Brussels Belgium |
| Client | Office |
| RAKIA Georgia LLC | Sheraton Metechi Palace 20 Telavi Street Tbilisi 0103 Georgia Tel: +971 7 2036000 |
| Project manager | Office |
| BATES architects and engineers | 12A Tsvetan Radoslavov Str Sofia 1113 Bulgaria +359 88 7527898; +359 2 9803249 www.bates.eu.com |
| Interior architecture | Office |
| wrightassociates interior architecture GmbH | Reichenbachstrasse 35 D-80469 München Germany Tel: +49 (0)89 540 4648 - 0 Fax:+49 (0)89 540 4648 - 19 http://www.wrightassociates.de |
| Project adaptation | Office |
| HAUSART ARCHITECTURAL STUDIO | #19 Gamrekeli, Tbilisi, Georgia Tel: +995 (32) 2 37 70 91; E-mail: hauseart@gmail.com |

| თანამდებობა | სახელი | ხელმოწერა |
|---|---|---|
| მთავარი არქიტექტორი | ე.კანკავა | |
| არქიტექტორი | ზ.კიკალიშვილი | |
| შეამოწმა | თ.გოგოლაძე | |

| თარიღი: | 20.11.2015 | მასშტაბი: | 1:200 |
|---|---|---|---|

დასახელება:

გეგმა 5.755 ნიშნულზე

| ფურცლის #: | HA-A-204 | | |
|---|---|---|---|
| ფურცლის ფორმატი | A 1 | რევიზია | - |

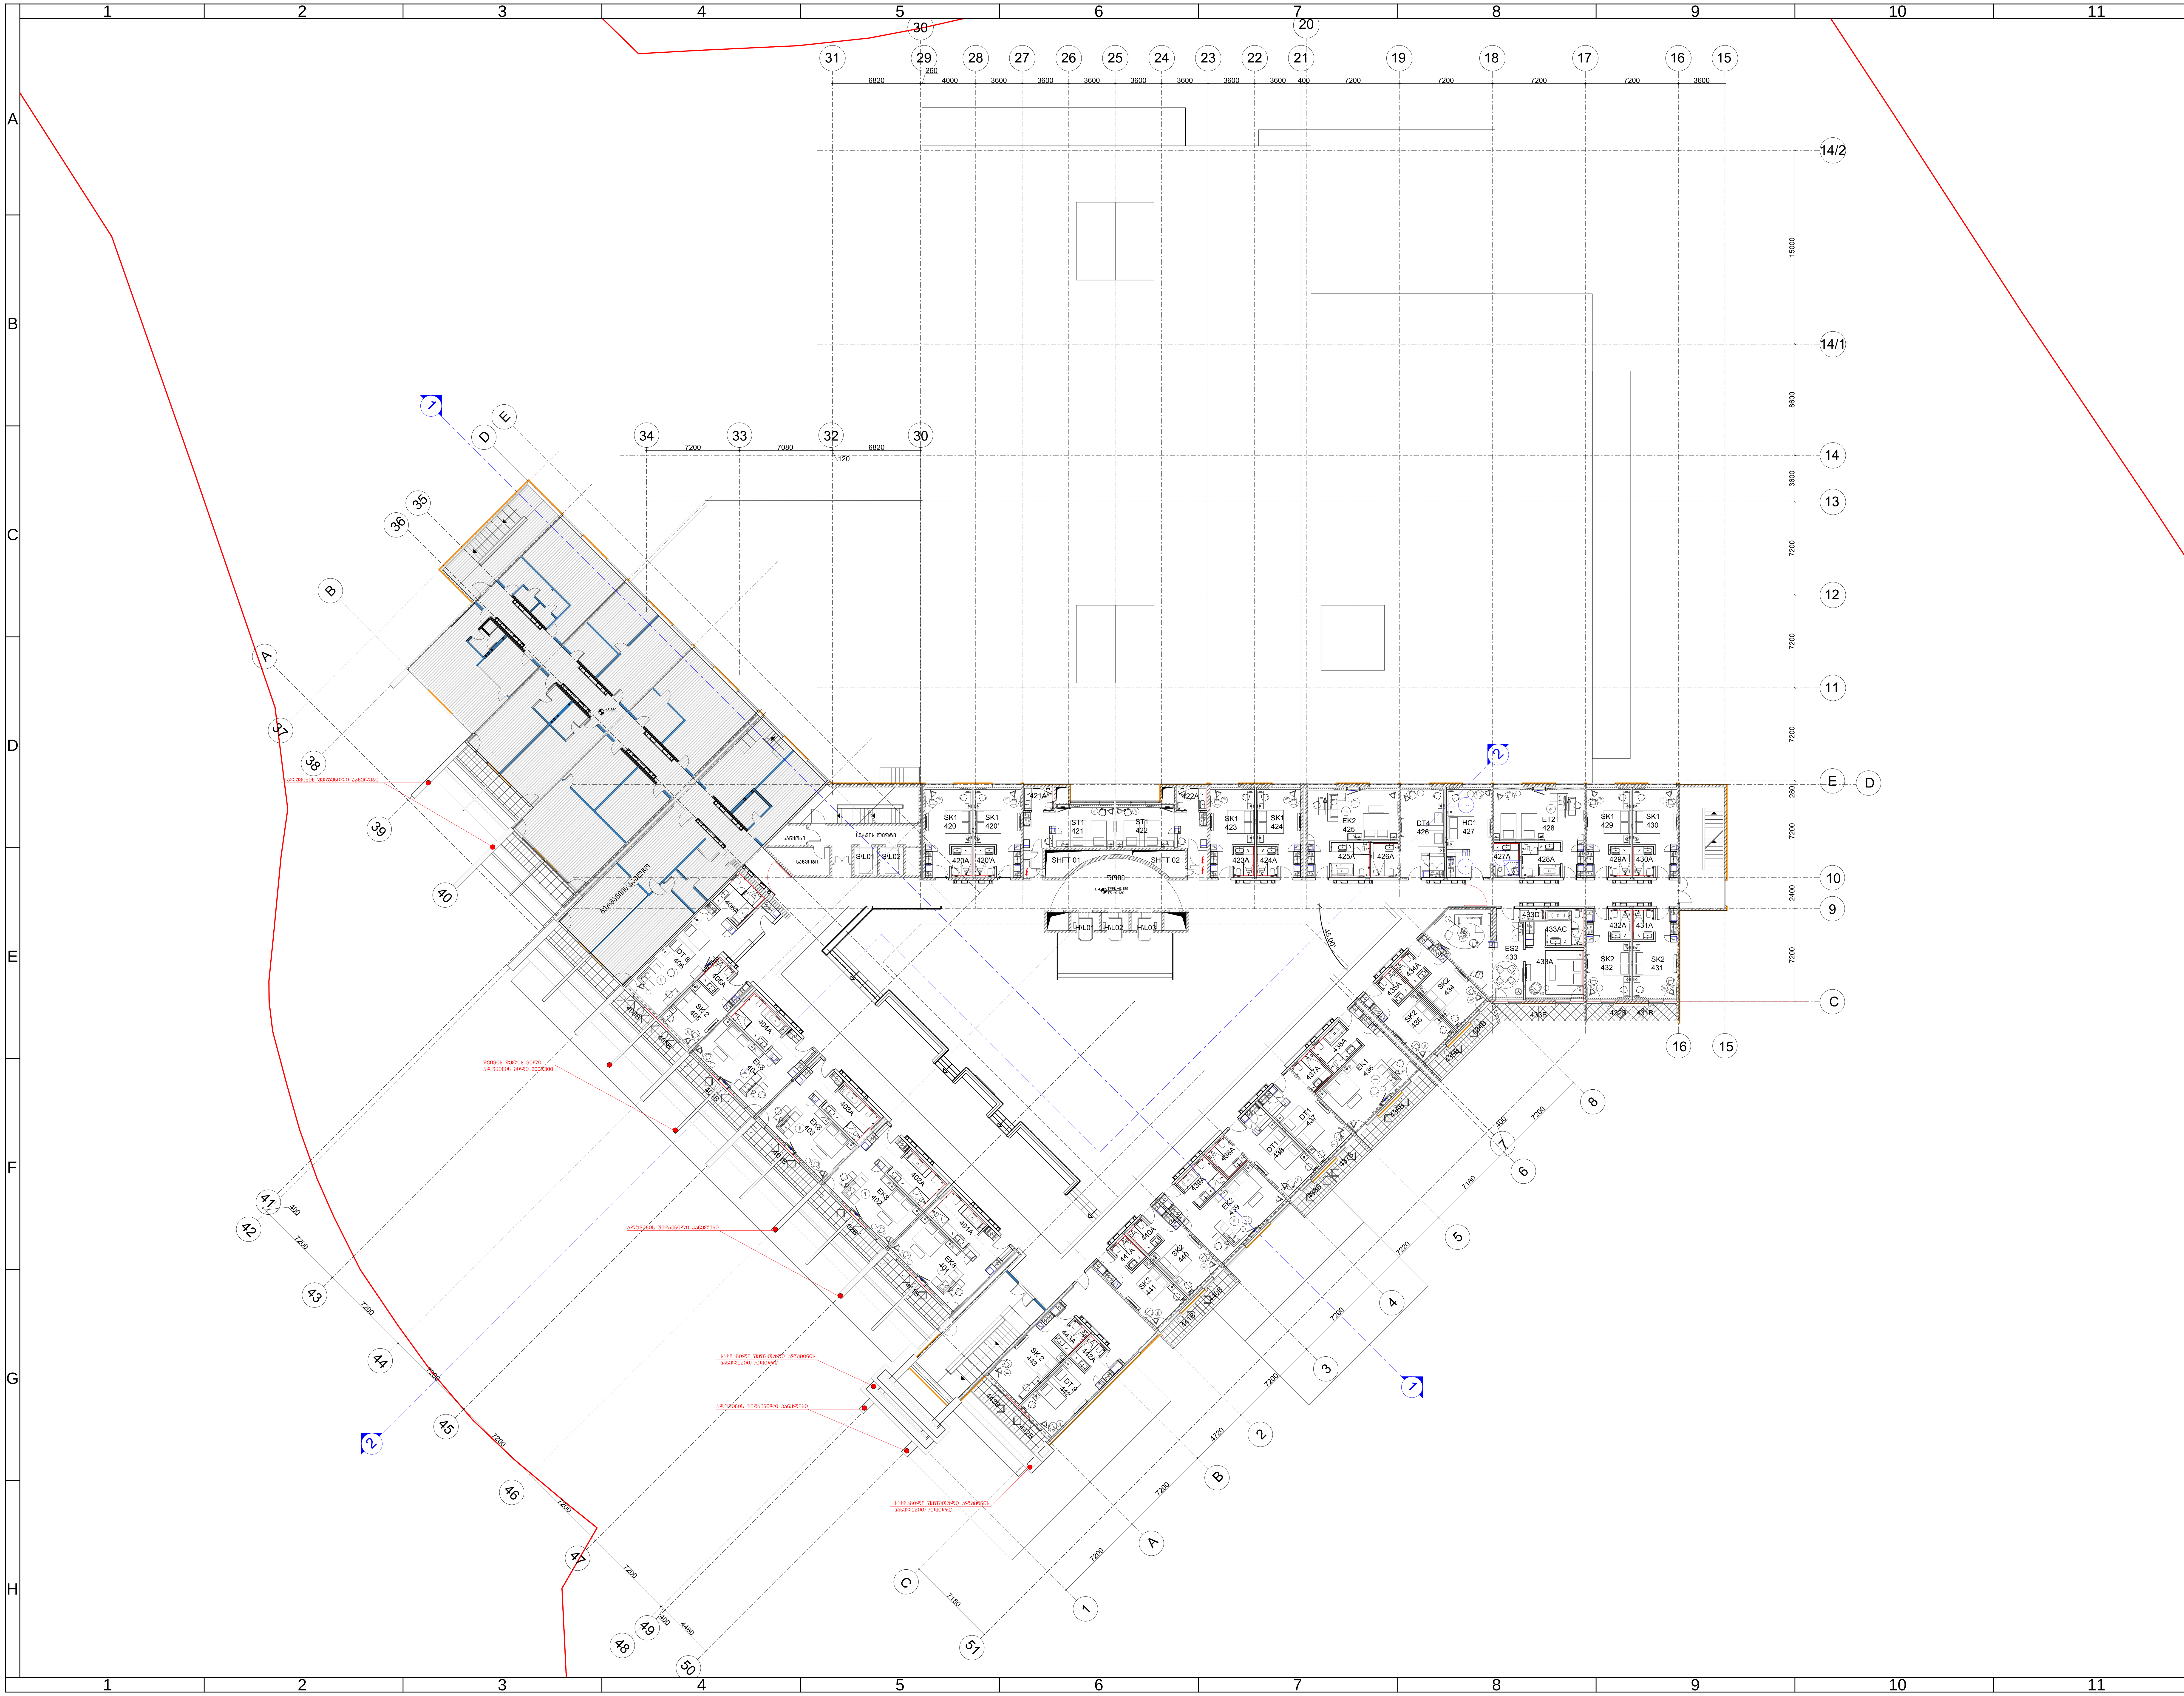

# თბილისი შერატონ მეტეხი პალასის განახლება

სქემა

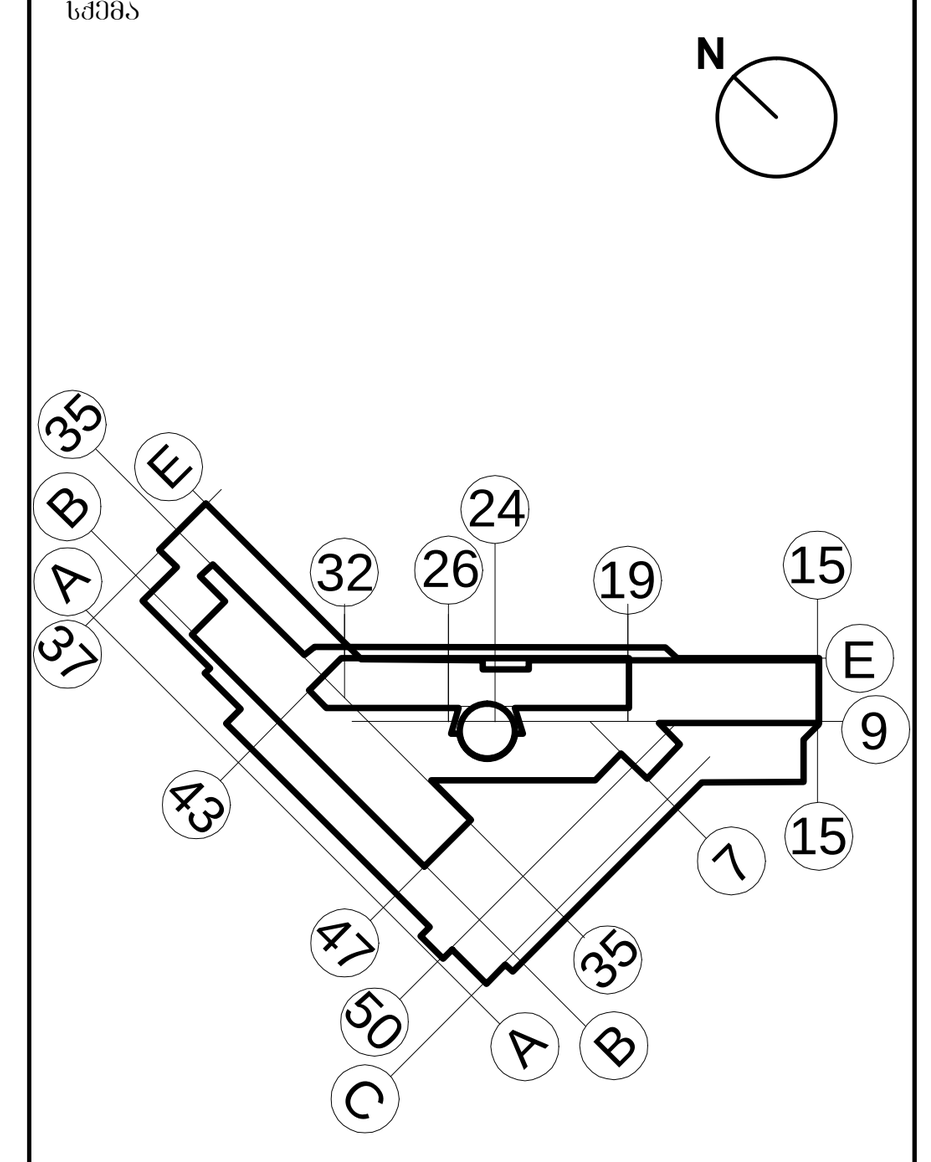

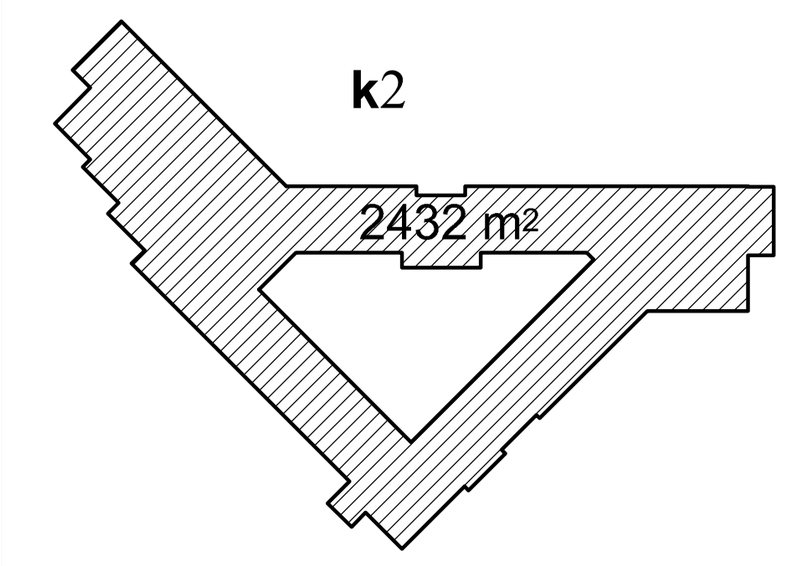


შენიშვნა

| | |
|---|---|
| Operator<br>Starwood Hotels & Resorts | Office<br>Starwood EAME License and Services Company BVBA Rue Brederode 2-6<br>B-1000 Brussels<br>Belgium |
| Client<br>RAKIA Georgia LLC | Office<br>Sheraton Metechi Palace 20 Telavi Street<br>Tbilisi 0103 Georgia<br>Tel: +971 7 2036000 |
| Project manager<br>BATES<br>architects and engineers | Office<br>12A Tsvetan Radoslavov Str<br>Sofia 1113 Bulgaria<br>+359 88 7527898; +359 2 9803249<br>www.bates.eu.com |
| Interior architecture<br>wrightassociates<br>interior architecture GmbH | Office<br>Reichenbachstrasse 35 D-80469<br>München Germany<br>Tel: +49 (0)89 540 4648 - 0<br>Fax:+49 (0)89 540 4648 - 19<br>http://www.wrightassociates.de |
| Project adaptation<br>HAUSART ARCHITECTURAL STUDIO | Office<br>#19 Gamrekeli, Tbilisi, Georgia<br>Tel: +995 (32) 2 37 70 91;<br>E-mail: hauseart@gmail.com |

| თანამდებობა | სახელი | ხელმოწერა |
|---|---|---|
| მთავარი არქიტექტორი | ე.კანკავა | |
| არქიტექტორი | ბ.კიკალიშვილი | |
| შეამოწმა | თ.გოგოლაძე | |

| | | | |
|---|---|---|---|
| თარიღი: | 20.11.2015 | მასშტაბი: | 1:200 |

დასახელება:

## გეგმა 8.605 ნიშნულზე

| | | | |
|---|---|---|---|
| ფურცლის #: | | | HA-A-205 |
| ფურცლის ფორმატი | A 1 | რევიზია | - |

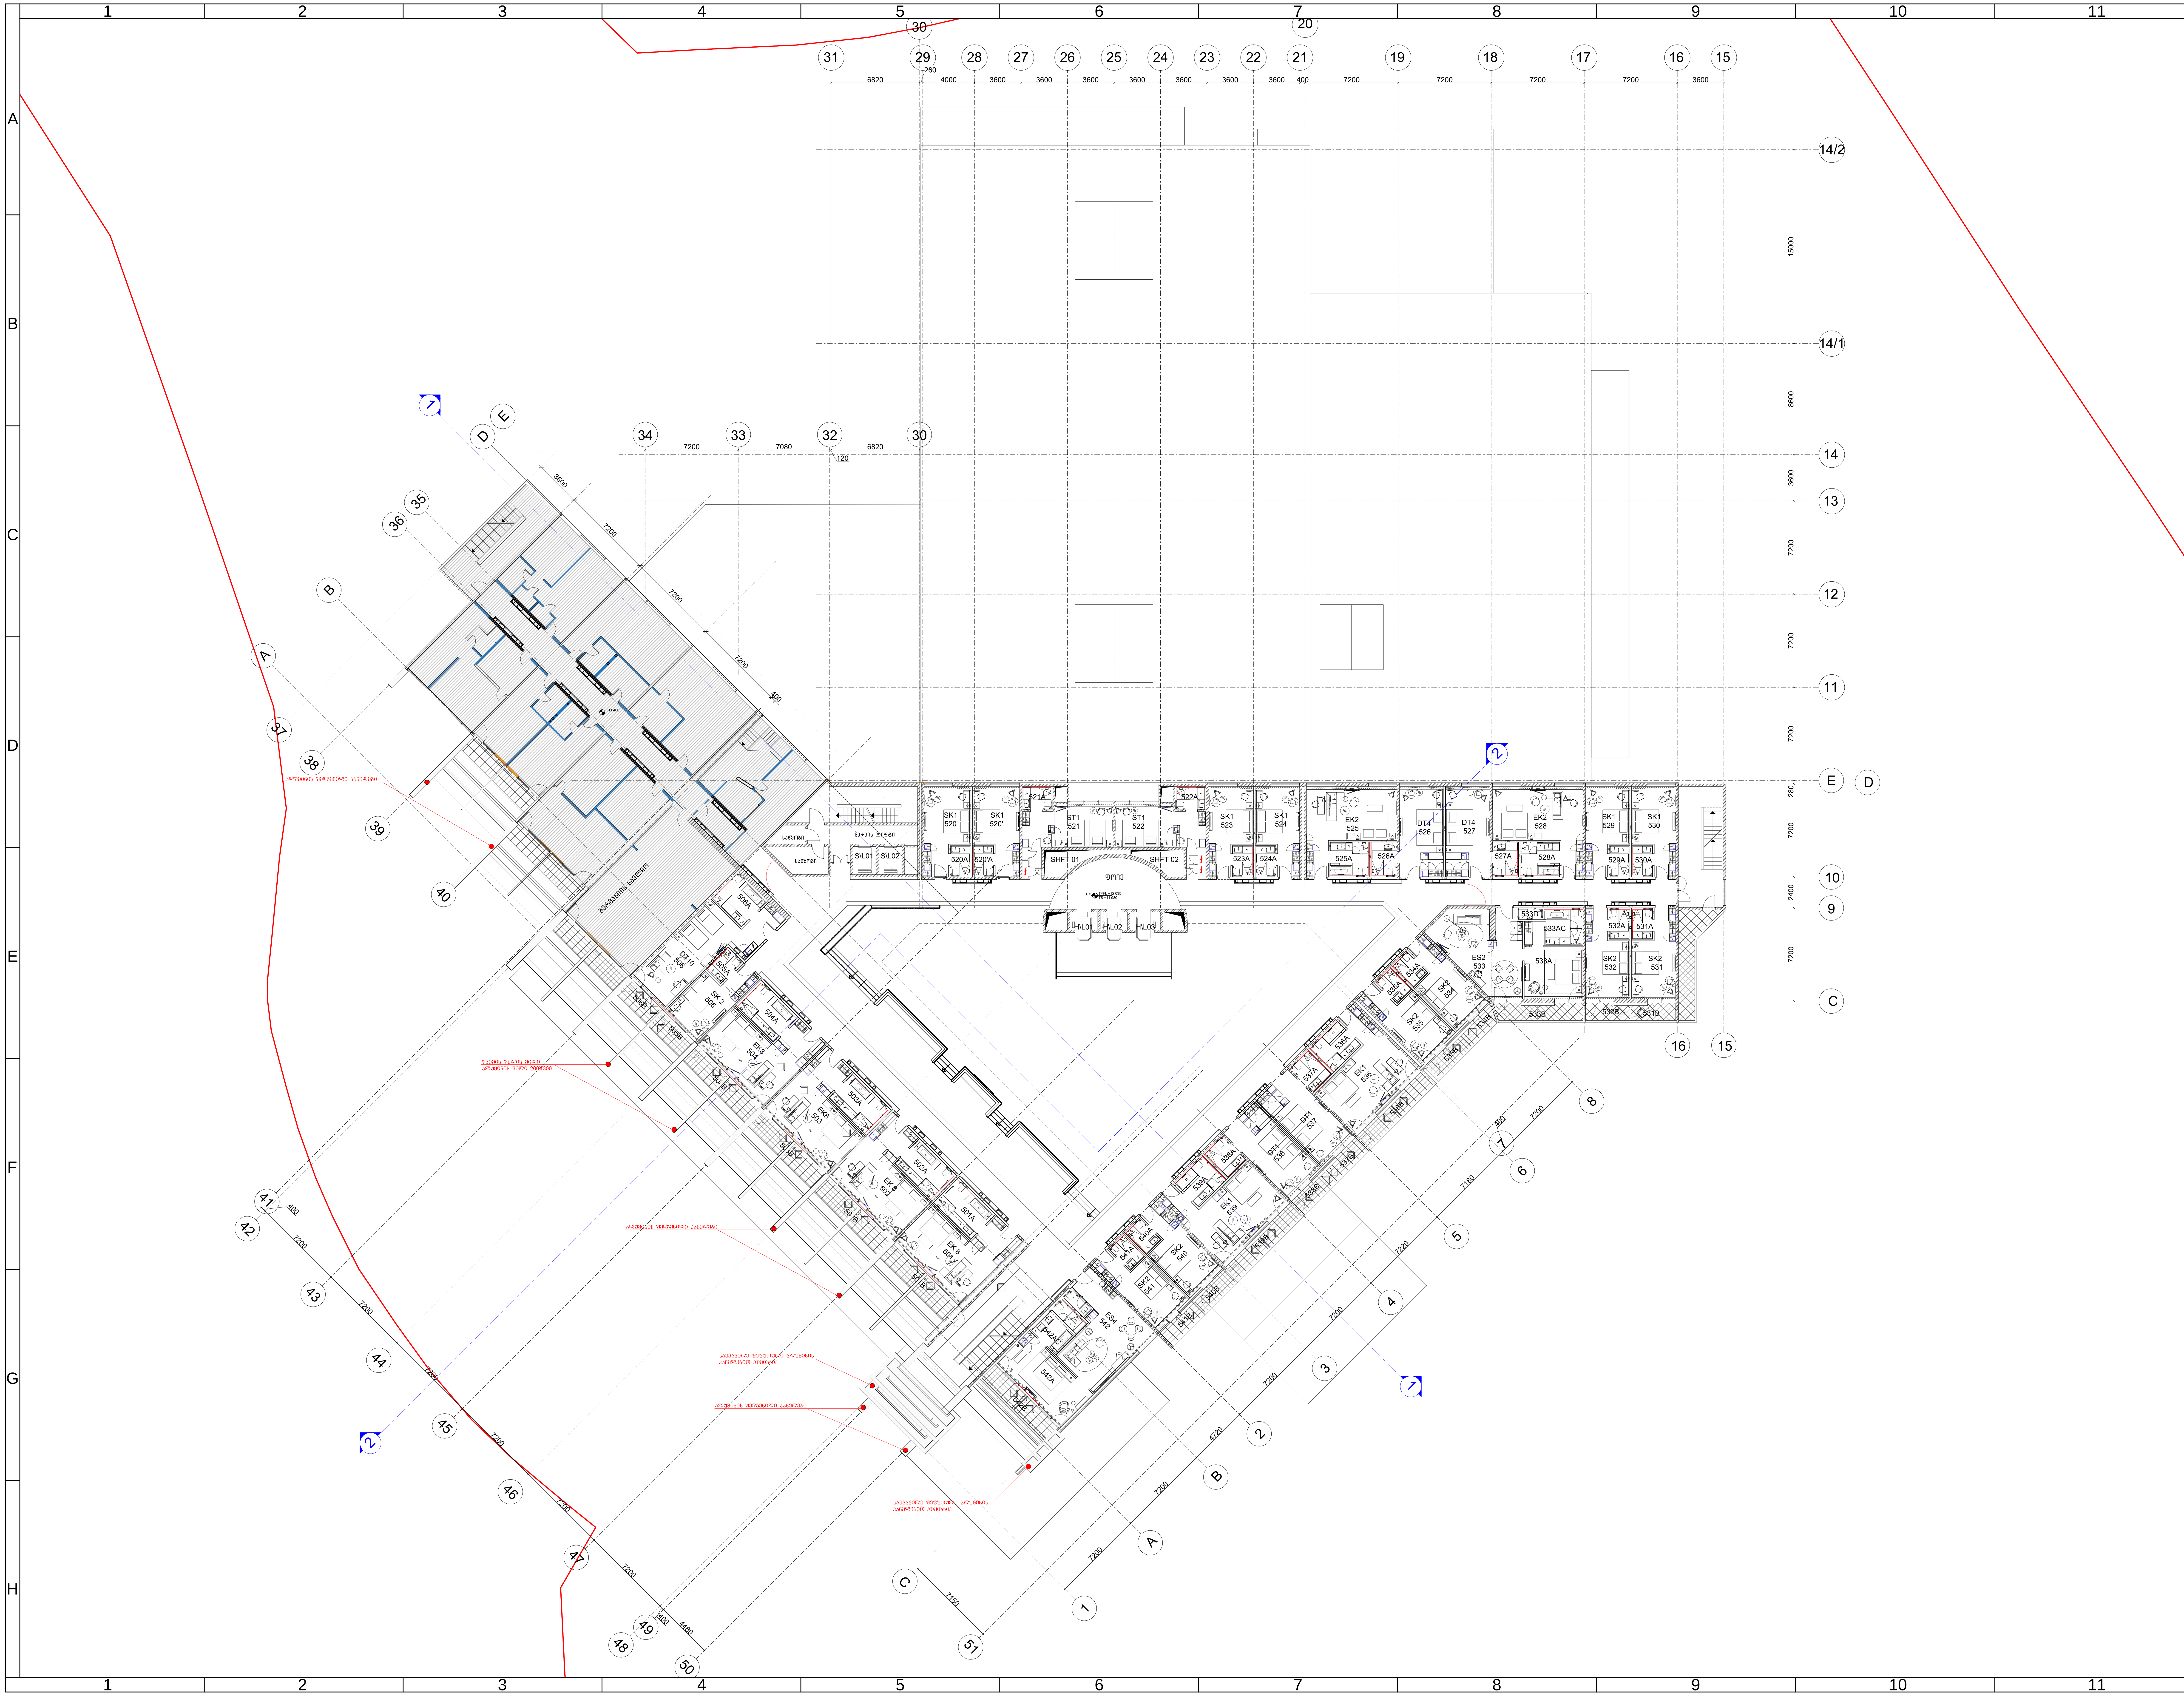


# თბილისი შერატონ მეტეხი პალასის განახლება

სქემა

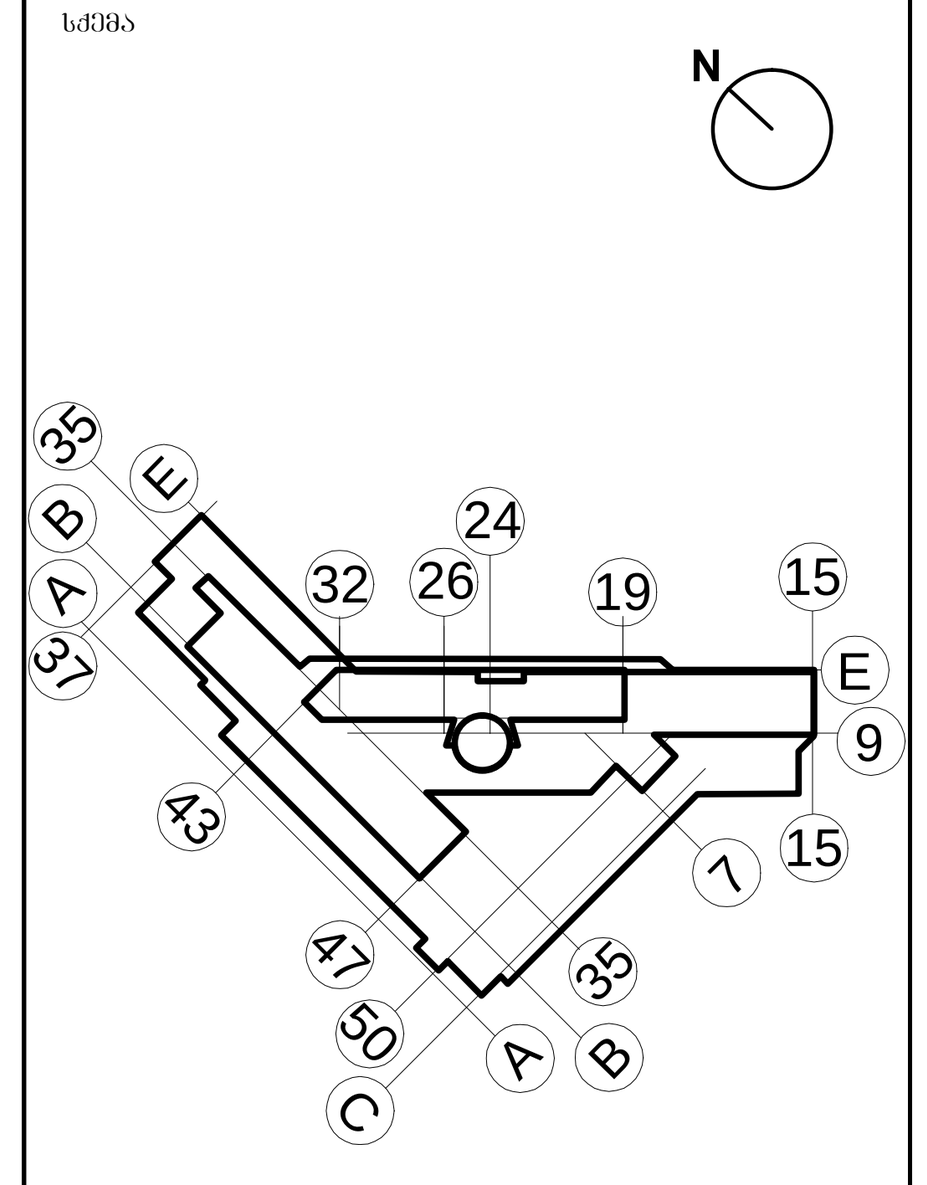

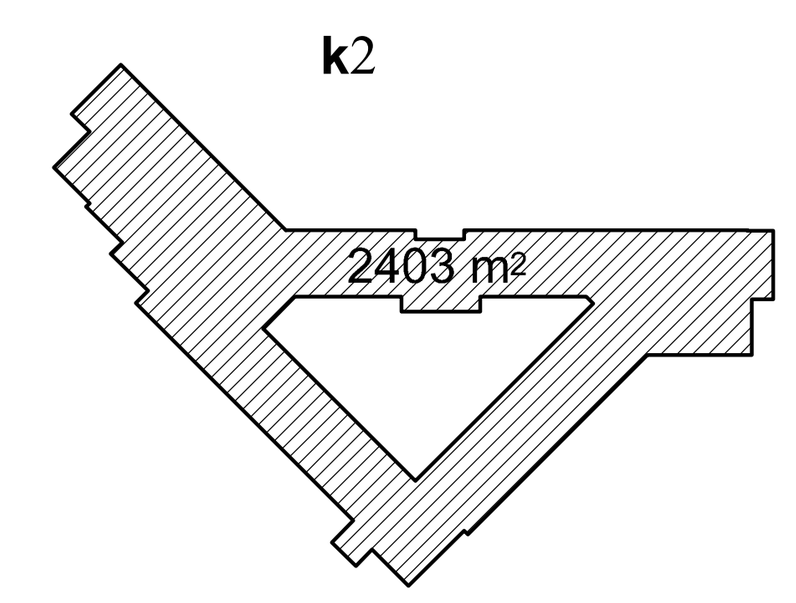


შენიშვნები

| | |
|---|---|
| Operator<br>Starwood Hotels & Resorts | Office<br>Starwood EAME License and Services Company BVBA Rue Brederode 2-6<br>B-1000 Brussels<br>Belgium |
| Client<br>RAKIA Georgia LLC | Office<br>Sheraton Metechi Palace 20 Telavi Street<br>Tbilisi 0103 Georgia<br>Tel: +971 7 2036000 |
| Project manager<br>BATES<br>architects and engineers | Office<br>12A Tsvetan Radoslavov Str<br>Sofia 1113 Bulgaria<br>+359 88 7527898; +359 2 9803249<br>www.bates.eu.com |
| Interior architecture<br>wrightassociates<br>interior architecture GmbH | Office<br>Reichenbachstrasse 35 D-80469<br>München Germany<br>Tel: +49 (0)89 540 4648 - 0<br>Fax:+49 (0)89 540 4648 - 19<br>http://www.wrightassociates.de |
| Project adaptation<br>HAUSART ARCHITECTURAL STUDIO | Office<br>#19 Gamrekeli, Tbilisi, Georgia<br>Tel: +995 (32) 2 37 70 91;<br>E-mail: hauseart@gmail.com |

| თანამდებობა | სახელი | ხელმოწერა |
|---|---|---|
| მთავარი არქიტექტორი | ე.კანკავა | |
| არქიტექტორი | ბ.კიკალიშვილი | |
| შეამოწმა | თ.გოგოლაძე | |

| | |
|---|---|
| თარიღი: 20.11.2015 | მასშტაბი: 1:200 |

დასახელება:

გეგმა 11.450 ნიშნულზე

| | | | |
|---|---|---|---|
| ფურცლის #: | | | HA-A-206 |
| ფურცლის ფორმატი | A 1 | რევიზია | - |

| | |
|---|---|
| Operator | |
| Sunwood Hotels & Resorts | Office |
| Sunwood Hotels & Resorts Company Public Limited Liability Company Entire Asia Headquarter 2-6 B-1000 Brussels Belgium | |
| Client | Office |
| RAKIA Georgia LLC | |
| Tbilisi 0102, Georgia Tel.: +971 7 2016000 | Dandyan Mamuka Kakuber 20 Tsinandali Street |
| Project manager | Office |
| GATES architects and engineers | 12A Tsereteli Nikoloseevo Str Sofia 1113 Bulgaria +359 88 7527898, +359 2 9803249 www.3dots.in.com |
| Interior architecture | Office |
| wrightassociates interior architecture GmbH | Bayerstraße/Ostbahnhof 35 D-80469 Munchen Germany Tel.: +49 (0)89 540 4648 - 0 Fax.+49 (0)89 540 4648 - 19 http://www.wrightassociates.de |
| Project adaptation | Office |
| AUSART Architecture | #19 Eremeevskii Tsiklauri, Georgia Tel.: +995 (32) 2 37 70 91, E-mail: Nazarishvili@mail.com |

| | | |
|---|---|---|
| Drawing Title | Level 02 | Project No. |
| Sunwood Hotels & Resorts | Sunwood Hotels & Resorts | 3D Visual |
| Drawing Type | Working Drawing | Scale |
| Drawing No. | 20.11.2015 | As Indicated, 1:200 |

Batumi, 14305 Georgia

| | | |
|---|---|---|
| Project No.: | HA-A-207 | |
| Drawing No. | A 1 | Revision |


Operator
Sunwood Hotels & Resorts
Sunwood Hotels & Resorts Company Public Limited Liability Company Entire Asia Headquarter 2-6 B-1000 Brussels Belgium
Client
RAKIA Georgia LLC
Tbilisi 0102, Georgia Tel.: +971 7 2016000 Dandyan Mamuka Kakuber 20 Tsinandali Street
Project manager
GATES architects and engineers
12A Tsereteli Nikoloseevo Str Sofia 1113 Bulgaria +359 88 7527898, +359 2 9803249 www.3dots.in.com
Interior architecture
wrightassociates interior architecture GmbH
Bayerstraße/Ostbahnhof 35 D-80469 Munchen Germany Tel.: +49 (0)89 540 4648 - 0 Fax.+49 (0)89 540 4648 - 19 http://www.wrightassociates.de
Project adaptation
AUSART Architecture
#19 Eremeevskii Tsiklauri, Georgia Tel.: +995 (32) 2 37 70 91, E-mail: Nazarishvili@mail.com


| | | |
|---|---|---|
| Drawing Title | Level 02 | Project No. |
| Sunwood Hotels & Resorts | Sunwood Hotels & Resorts | 3D Visual |
| Drawing Type | Working Drawing | Scale |
| Drawing No. | 20.11.2015 | As Indicated, 1:200 |


Batumi, 14305 Georgia


| | | |
|---|---|---|
| Project No.: | HA-A-207 | |
| Drawing No. | A 1 | Revision |




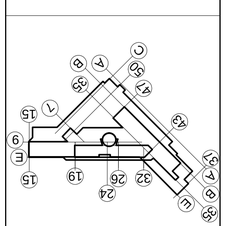

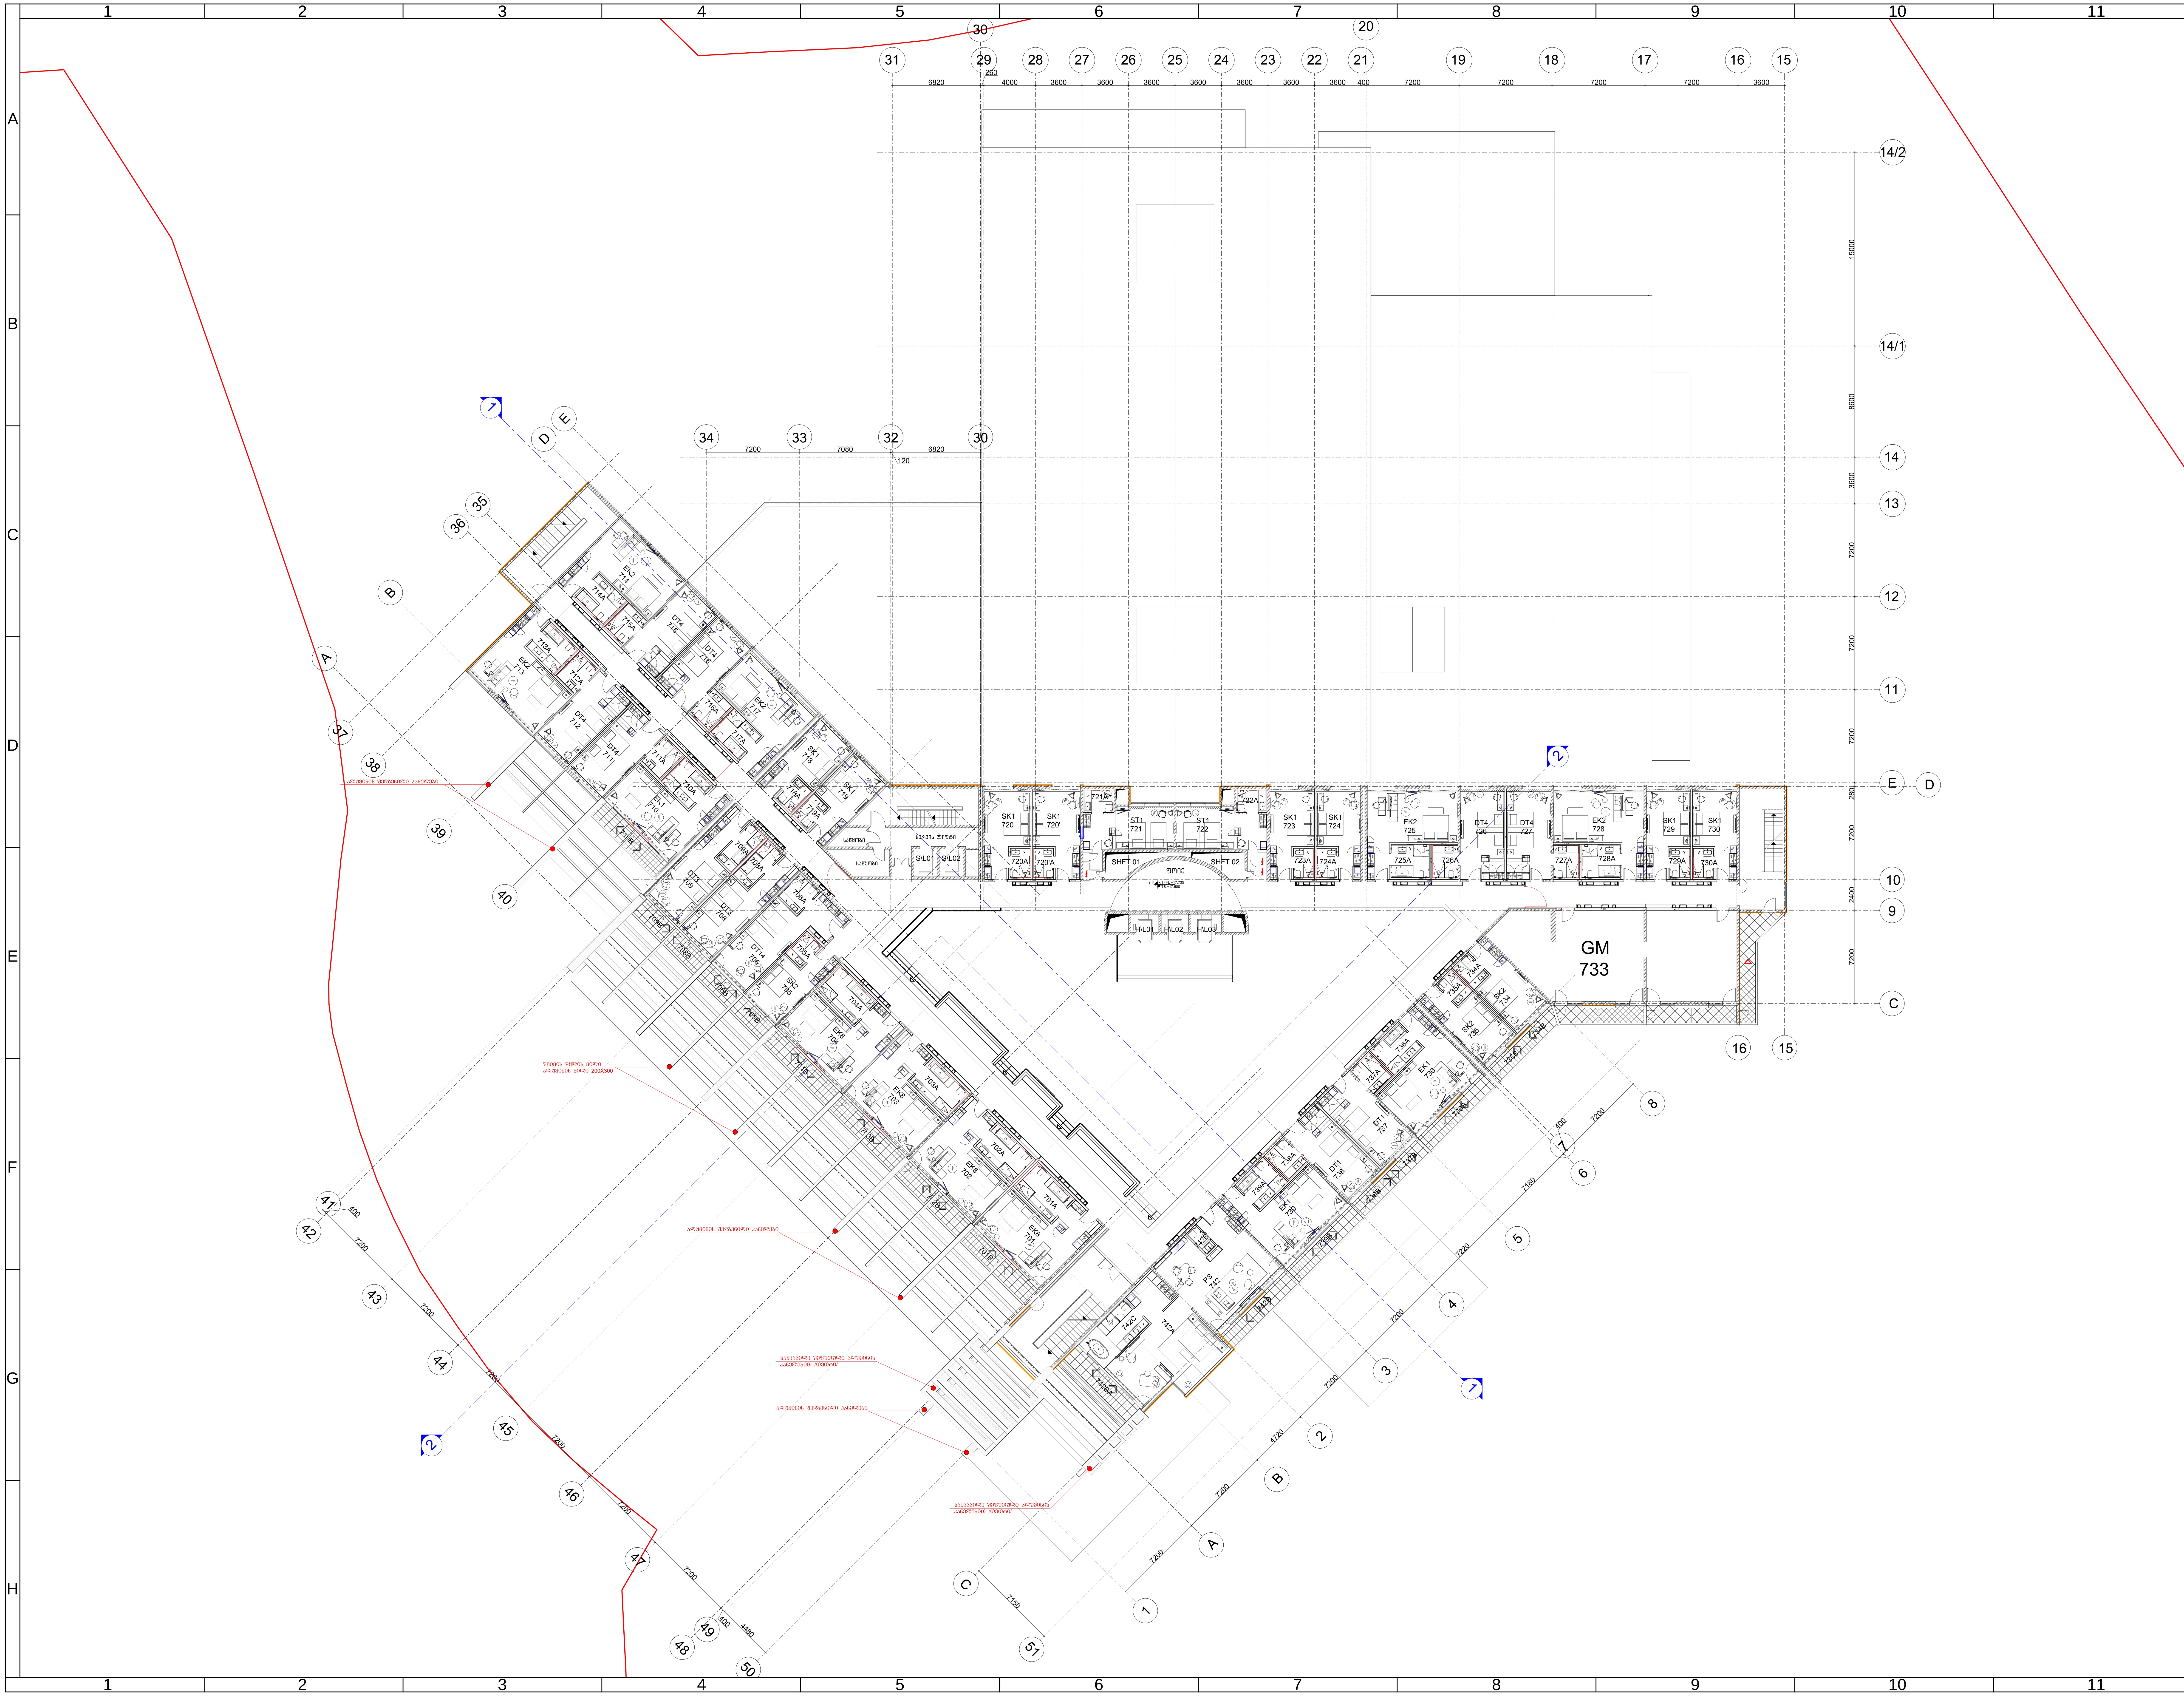


# თბილისი შერატონ მეტეხი პალასის განახლება

სქემა

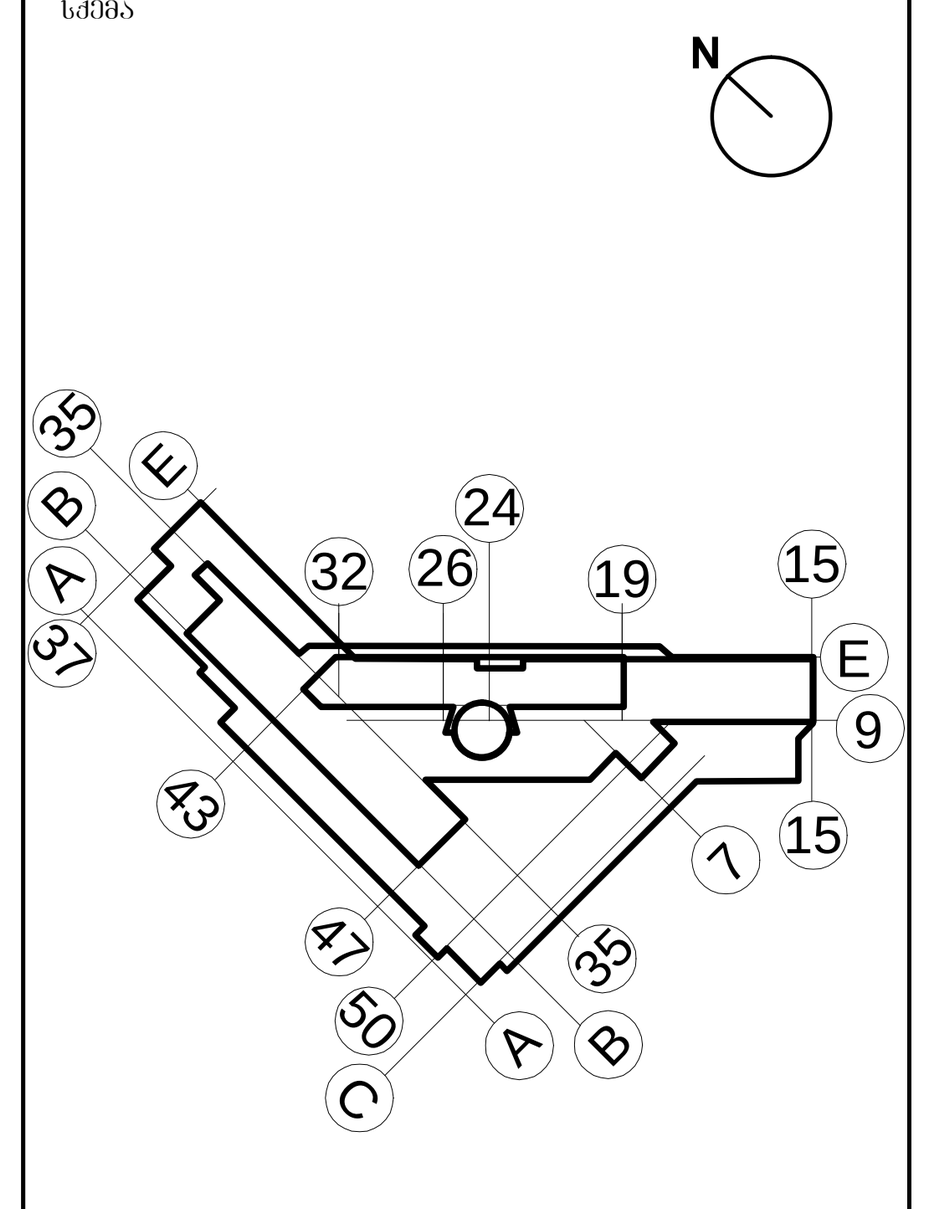


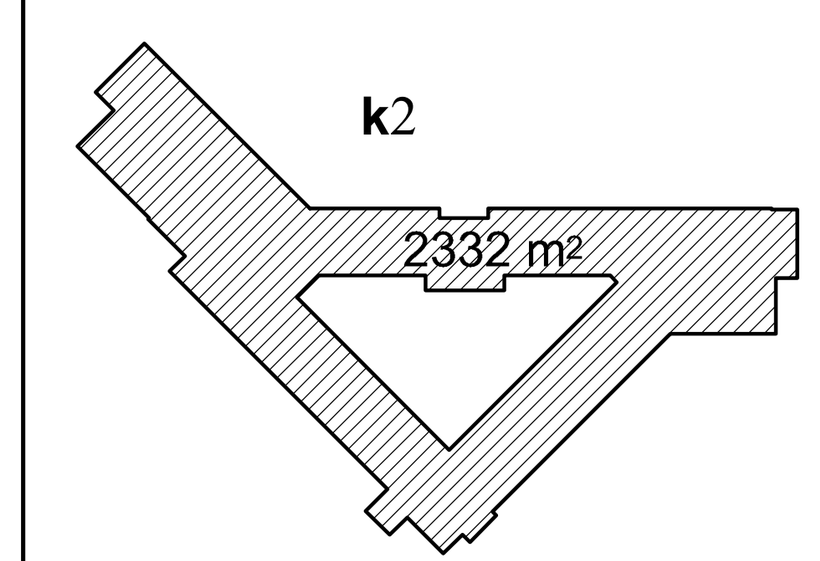


| Operator | Office |
| --- | --- |
| Starwood Hotels & Resorts | Starwood EAME License and Services Company BVBA Rue Brederode 2-6 B-1000 Brussels Belgium |

| Client | Office |
| --- | --- |
| RAKIA Georgia LLC | Sheraton Metechi Palace 20 Telavi Street Tbilisi 0103 Georgia Tel: +971 7 2036000 |

| Project manager | Office |
| --- | --- |
| BATES architects and engineers | 12A Tsvetan Radoslavov Str Sofia 1113 Bulgaria +359 88 7527898; +359 2 9803249 www.bates.eu.com |

| Interior architecture | Office |
| --- | --- |
| wrightassociates interior architecture GmbH | Reichenbachstrasse 35 D-80469 München Germany Tel: +49 (0)89 540 4648 - 0 Fax:+49 (0)89 540 4648 - 19 http://www.wrightassociates.de |

| Project adaptation | Office |
| --- | --- |
| HAUSART ARCHITECTURAL STUDIO | #19 Gamrekeli, Tbilisi, Georgia Tel: +995 (32) 2 37 70 91; E-mail: hauseart@gmail.com |

| თანამდებობა | სახელი | ხელმოწერა |
| --- | --- | --- |
| მთავარი არქიტექტორი | ე.კანკავა | |
| არქიტექტორი | ბ.კიკალიშვილი | |
| შეამოწმა | თ.გოგოლაძე | |

| | | | |
| --- | --- | --- | --- |
| თარიღი: | 20.11.2015 | მასშტაბი: | 1:200 |

დასახელება:

გეგმა 17.155 ნიშნულზე

| | | | |
| --- | --- | --- | --- |
| ფურცლის #: | | | HA-A-208 |
| ფურცლის ფორმატი | A 1 | რევიზია | - |

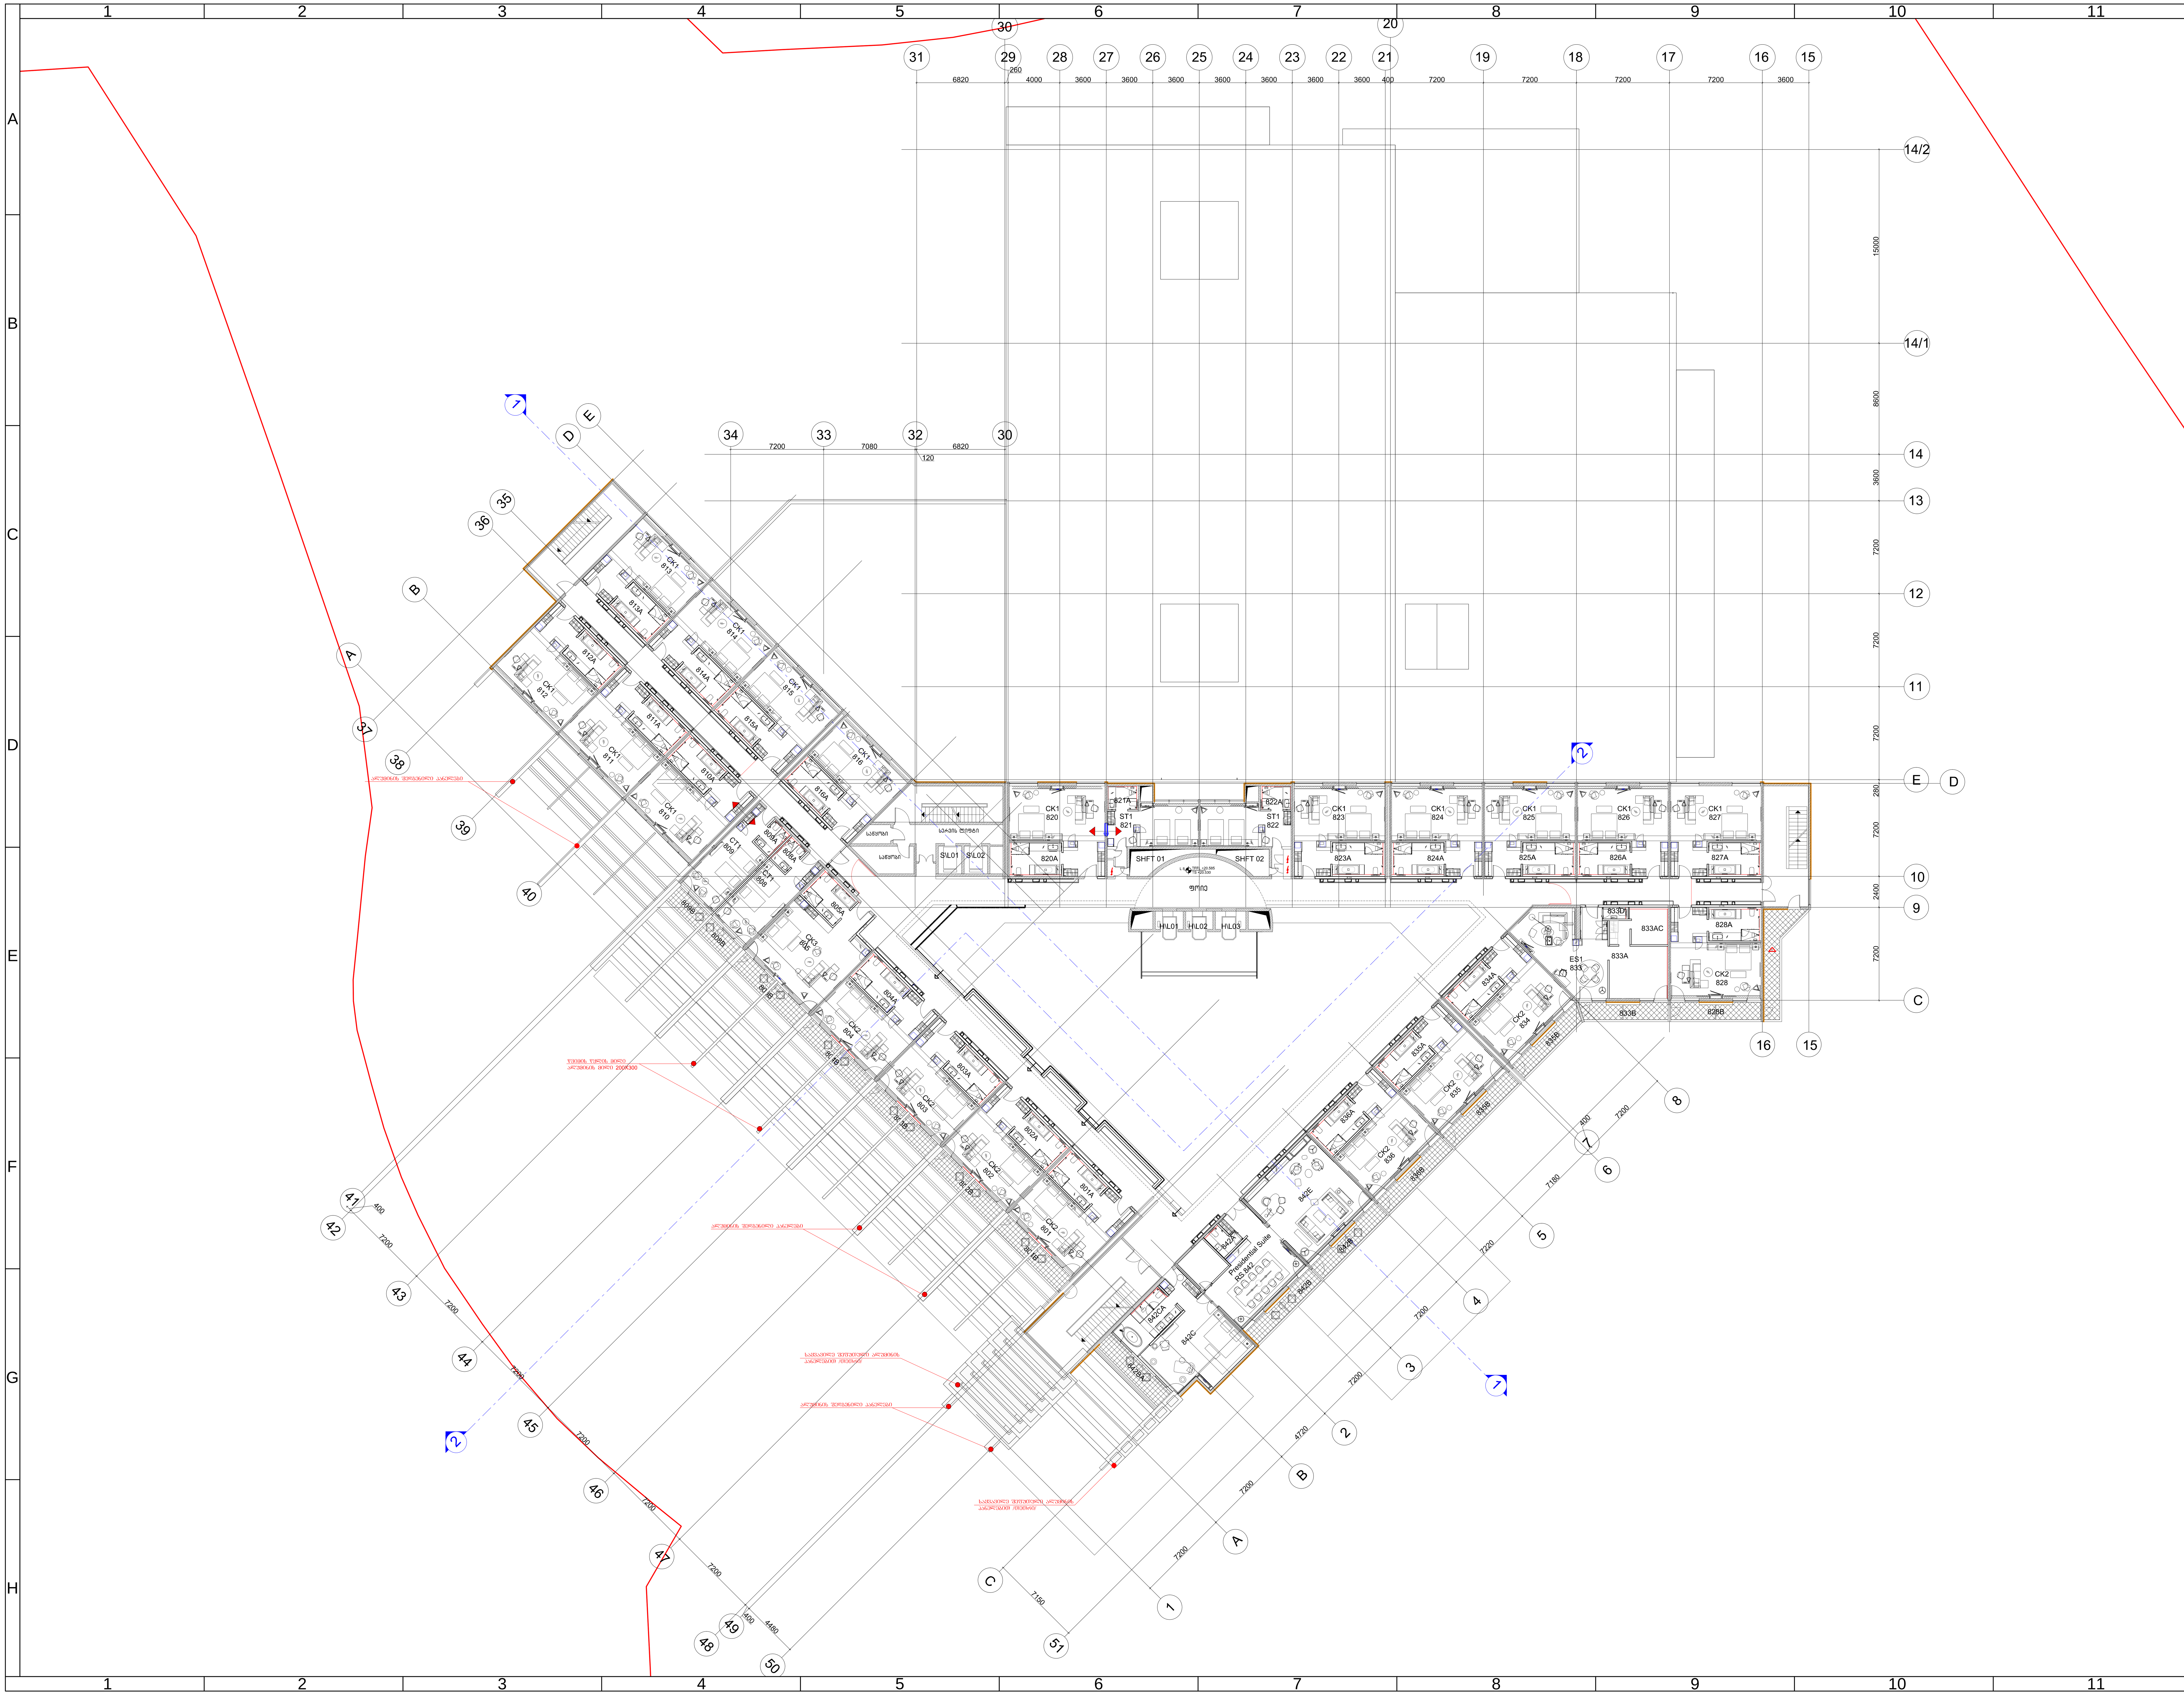


# თბილისი შერატონ მეტეხი პალასის განახლება

სქემა

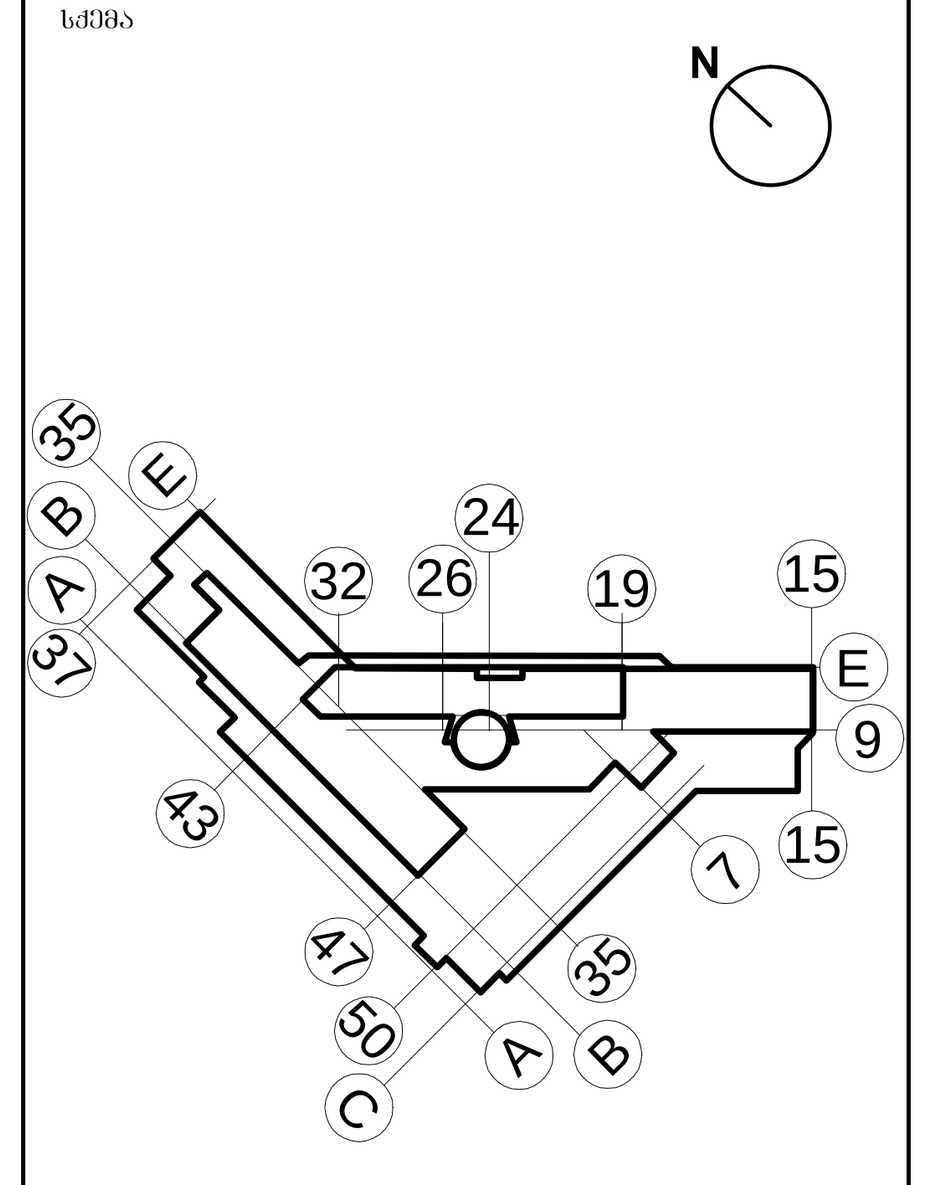

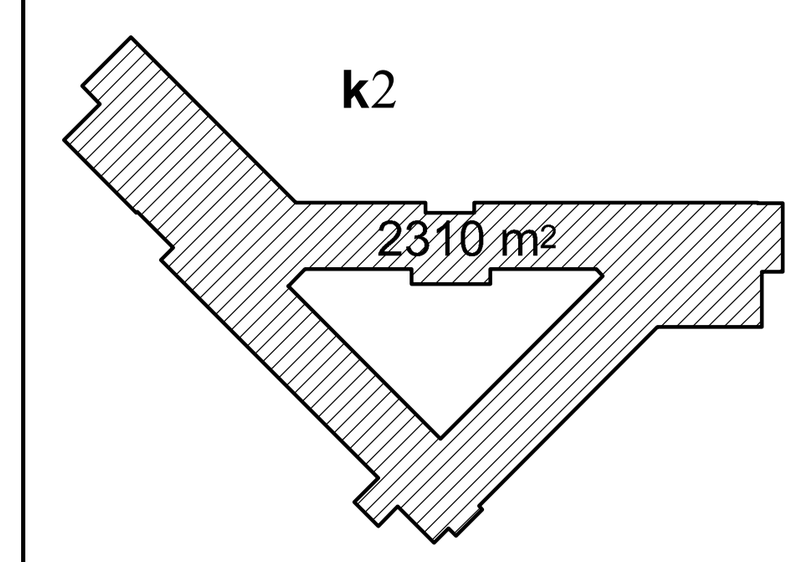


| Operator | Office |
|---|---|
| Starwood Hotels & Resorts | Starwood EAME License and Services Company BVBA Rue Brederode 2-6 B-1000 Brussels Belgium |
| **Client** | **Office** |
| RAKIA Georgia LLC | Sheraton Metechi Palace 20 Telavi Street Tbilisi 0103 Georgia Tel: +971 7 2036000 |
| **Project manager** | **Office** |
| BATES architects and engineers | 12A Tsvetan Radoslavov Str Sofia 1113 Bulgaria +359 88 7527898; +359 2 9803249 www.bates.eu.com |
| **Interior architecture** | **Office** |
| wrightassociates interior architecture GmbH | Reichenbachstrasse 35 D-80469 München Germany Tel: +49 (0)89 540 4648 - 0 Fax:+49 (0)89 540 4648 - 19 http://www.wrightassociates.de |
| HAUSART ARCHITECTURAL STUDIO | Office #19 Gamrekeli, Tbilisi, Georgia Tel: +995 (32) 2 37 70 91; E-mail: hauseart@gmail.com |

| თანამდებობა | სახელი | ხელმოწერა |
|---|---|---|
| მთავარი არქიტექტორი | ე.კანკავა | |
| არქიტექტორი | ბ.კიკალიშვილი | |
| შემოწმება | თ.გოგოლაძე | თ. |

თარიღი: 20.11.2015 მასშტაბი: 1:200

დასახელება:

გეგმა 20.005 ნიშნულზე

ფურცლის #: HA-A-209

| ფურცლის ფორმატი | A 1 | რევიზია | - |
|---|---|---|---|

# თბილისი შერატონ მეტეხი პალასის განახლება

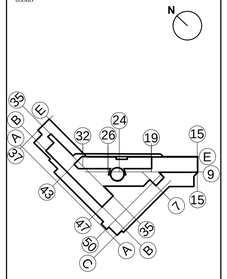


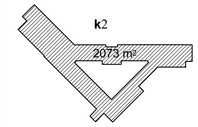


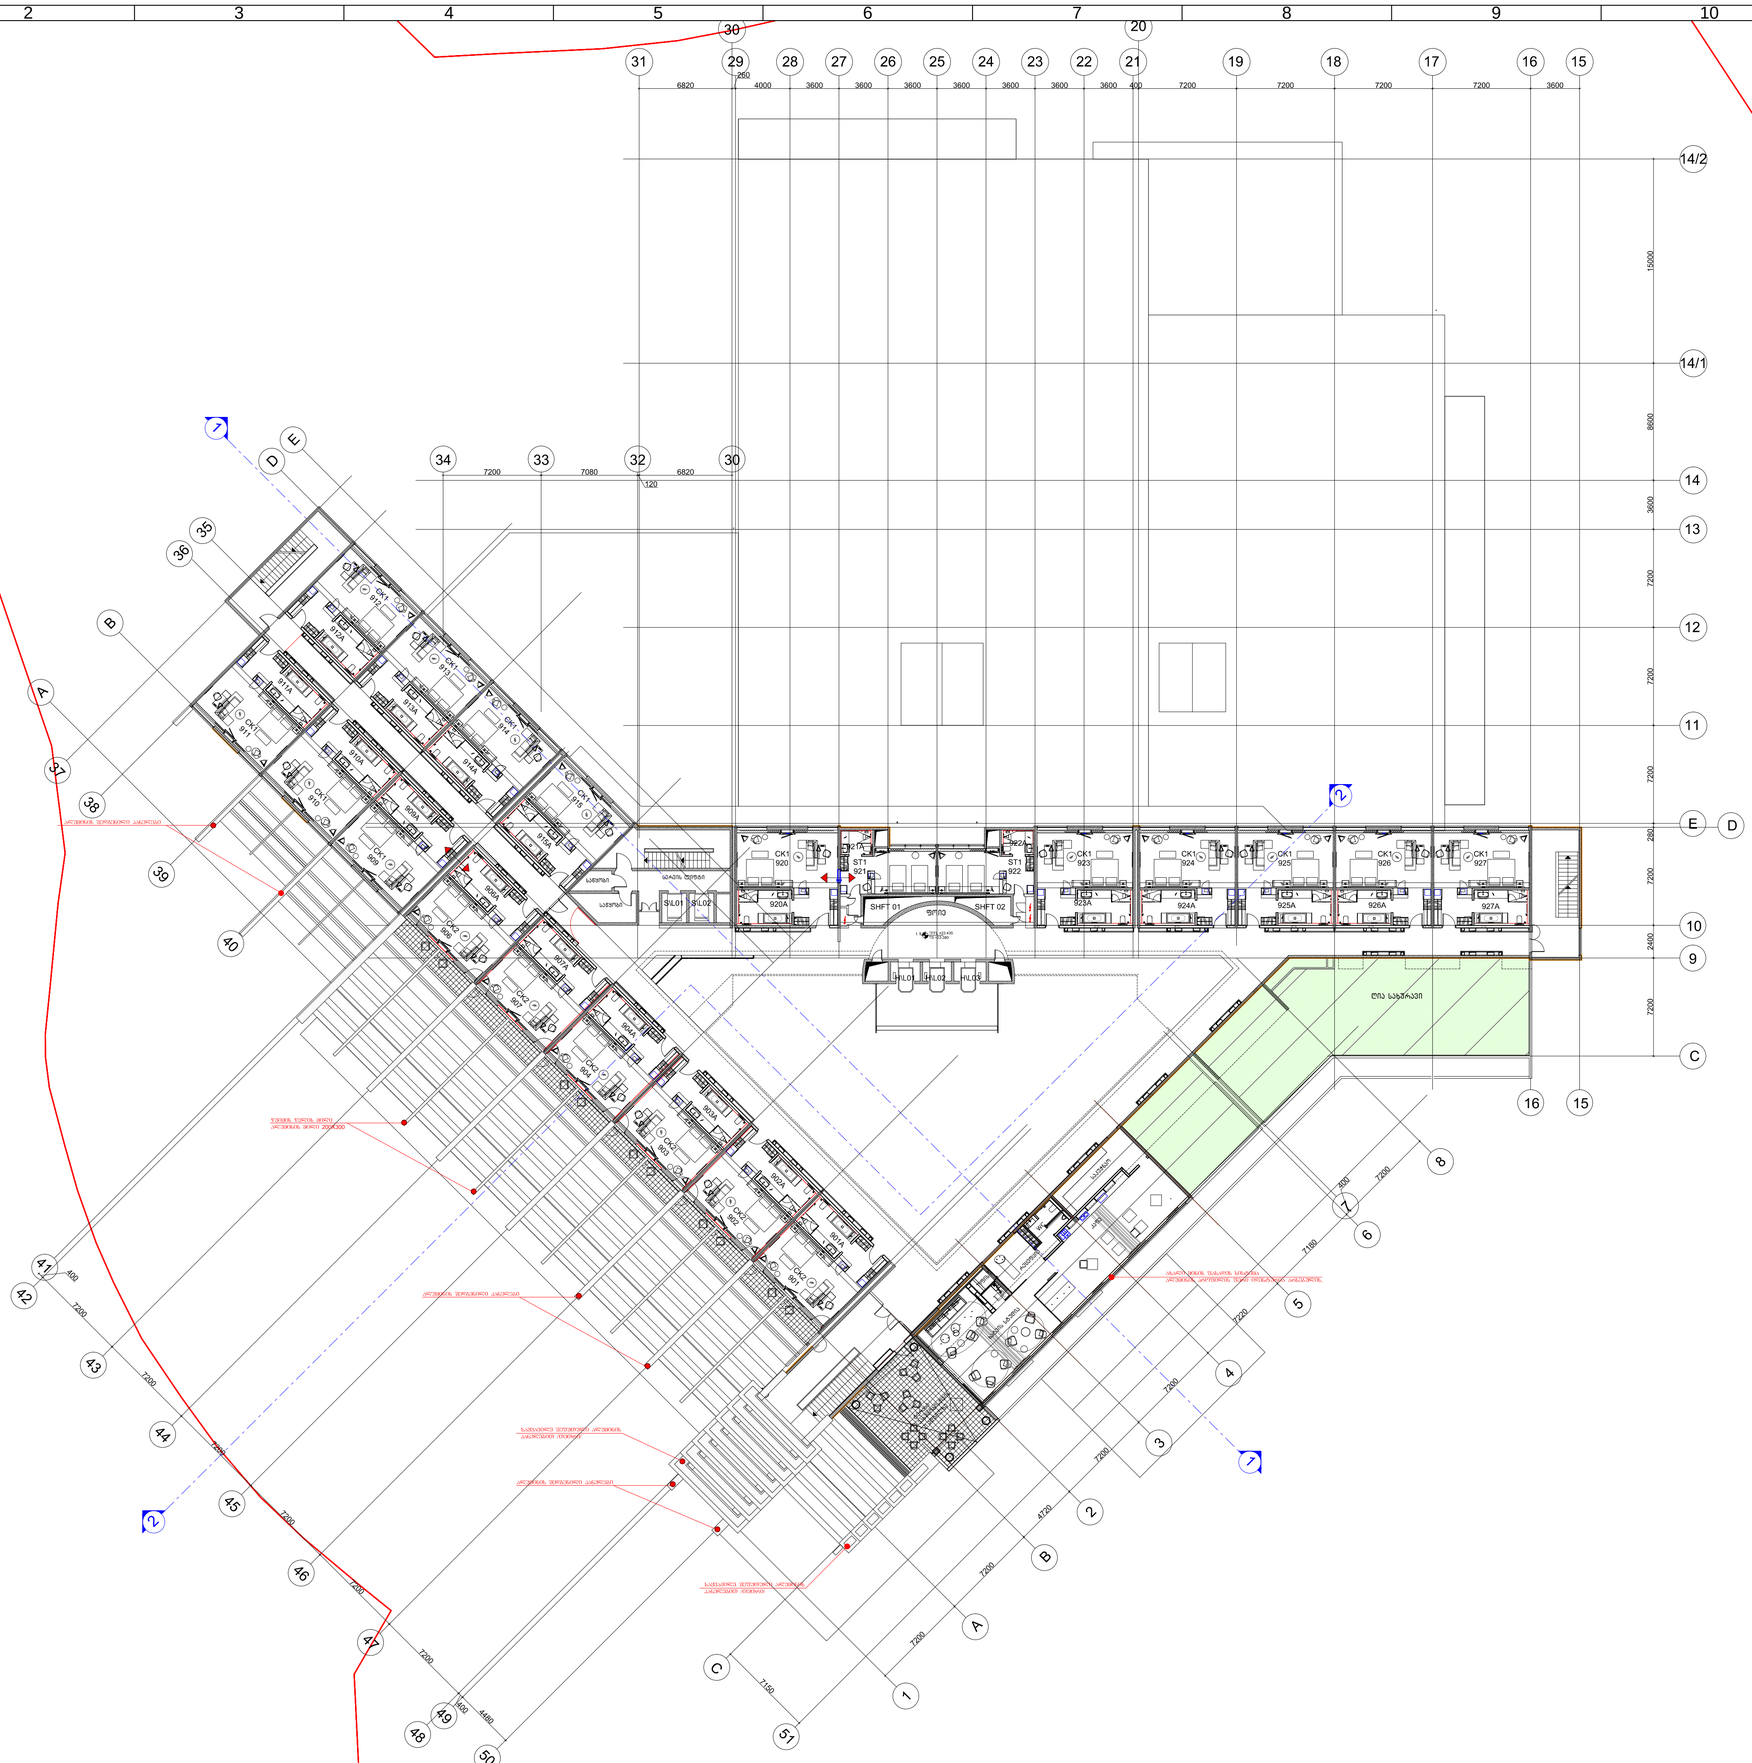
CK1 920
920A
ST1 921
921A
ST1 922
922A
CK1 923
923A
CK1 924
924A
CK1 925
925A
CK1 926
926A
CK1 927
927A
SHFT 01
SHFT 02
SHFT 03
SIL01
SIL02
SIL03
ღია ბაზრები
14/2
14/1
14
13
12
11
10
9
C
E
D
1500
8600
3600
7200
2400
280
7200
7200
7200

თბილისი შერატონ მეტეხი პალასის განახლება

N

k2

1668 m²

Operator
Starwood Hotels & Resorts

Office
Starwood EAME License and Services Company BVBA Rue Breidende 2-6 B-1000 Brussels Belgium

Client
RAKIA Georgia LLC

Office
Sheraton Metechi Palace 20 Telavi Street Tbilisi 0103 Georgia Tel: +971 7 2036000

Project manager
BATES architects and engineers

Office
12A Tsvetan Radoslavov Str Sofia 1113 Bulgaria +359 88 7527998; +359 2 9803249 www.bates-eu.com

Interior architecture
wrightassociates interior architecture GmbH

Office
Reichenbachstrasse 35 D-80469 München Germany Tel: +49 (0)89 540 4648 - 0 Fax:+49 (0)89 540 4648 - 19 http://www.wrightassociates.de

Office
#19 Gamrekeli, Tbilisi, Georgia Tel: +995 (32) 2 37 70 91; E-mail: hausart@gmail.com

| | |
|---|---|
| ობიექტის ხელმძღვანელი | ხელმოწერა |
| მთავარი არქიტექტორი | ილია ბასანი |
| არქიტექტორი | გიორგი ბერიძე |
| შესრულების თარიღი | 20.11.2015 |
| მასშტაბი | 1:200 |

შენობის ფართობი:

ზედაპირი 25.650 კვ.მ

პროექტის #: HA-A-211

| | | | |
|---|---|---|---|
| პროექტის ფორმატი | A 1 | ცვლილება | - |

# თბილისი შერატონ მეტეხი პალასის განახლება

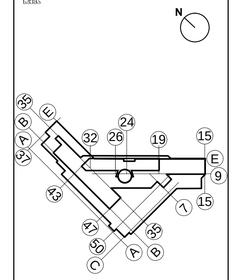

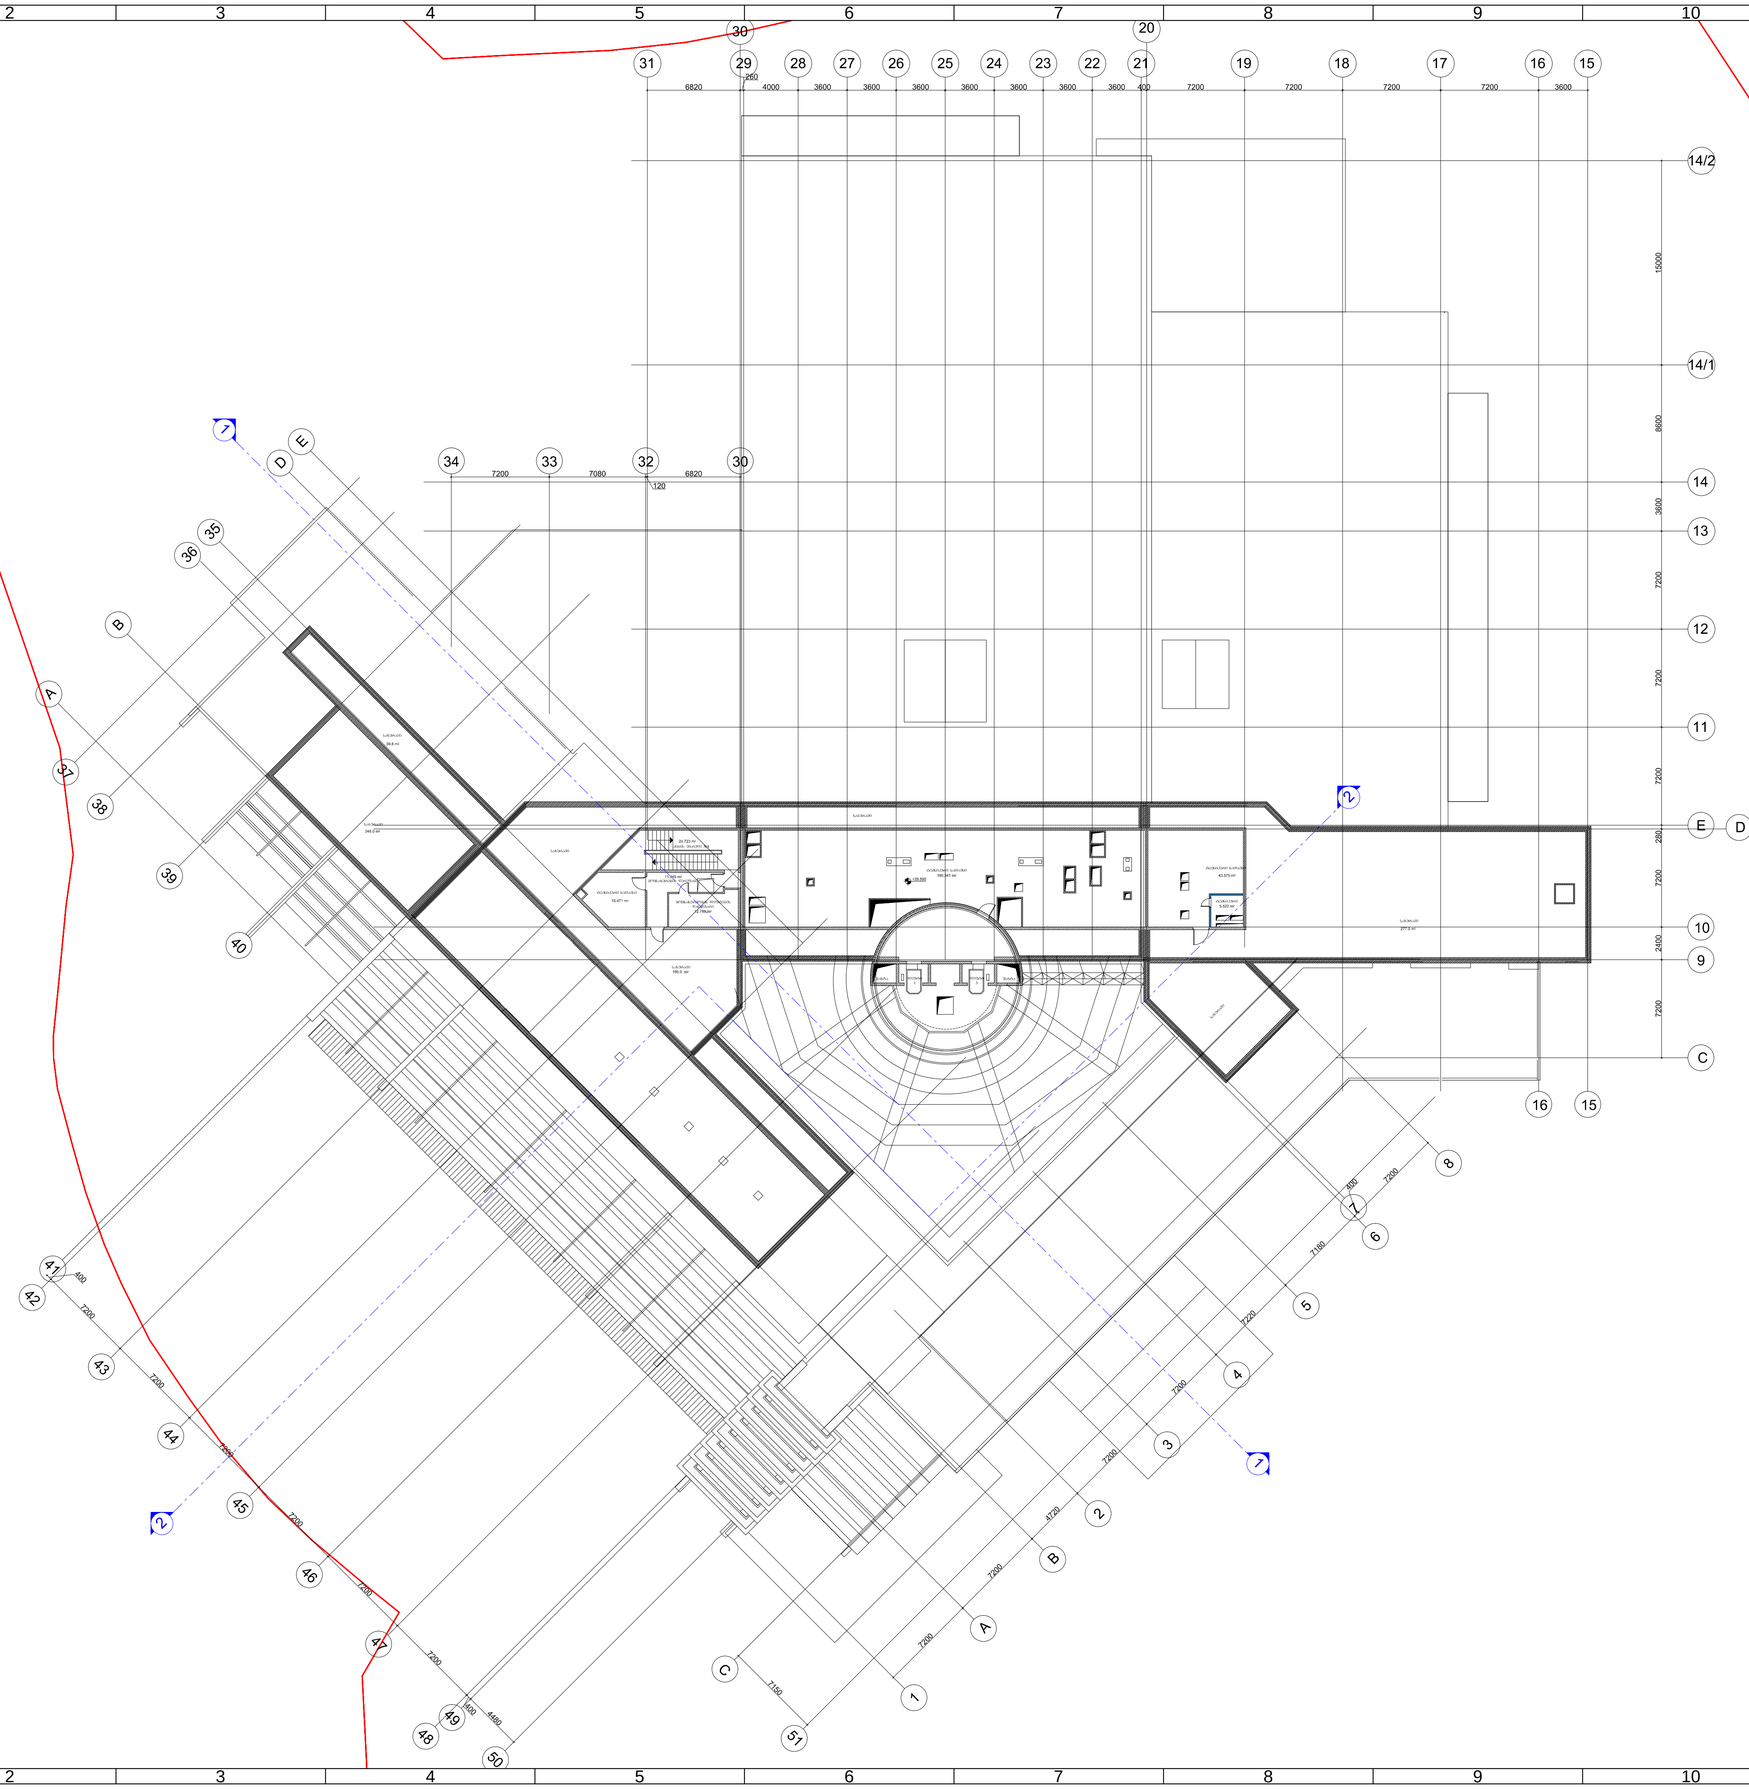





| | |
|---|---|
| Operator<br>Starwood Hotels & Resorts | Office<br>Starwood EAME License and Services Company BVBA Rue Bredenode 2-6 B-1000 Brussels Belgium |
| Client<br>RAKIA Georgia LLC | Office<br>Sheraton Metechi Palace 20 Telavi Street Tbilisi 0103 Georgia Tel: +971 7 2036000 |
| Project manager<br>BATES architects and engineers | Office<br>12A Tsvetan Radoslavov Str Sofia 1113 Bulgaria +359 88 7527898, +359 2 9803249 www.bates.eu.com |
| Interior architecture<br>wrightassociates interior architecture GmbH | Office<br>Reichenbachstrasse 35 D-80469 München Germany Tel: +49 (0)89 540 4648 - 0 Fax:+49 (0)89 540 4648 - 19 http://www.wrightassociates.de |
| | Office<br>#19 Gamrekeli, Tbilisi, Georgia Tel: +995 (32) 2 37 70 91 E-mail: hausart@gmail.com |

| | | |
|---|---|---|
| ობიექტის ადგილმდებარეობა | საბჭდე | ხელშეკრულება |
| პროექტის ავტორების ვინაობა | პასპორტი | |
| პროექტის ხელმძღვანელი | ბაქანაძე/ლეონიდე | |
| შესაბამისობა | ტექნიკური ზედამხედველი | |
| თარიღი | 20.11.2015 | მასშტაბი 1:200 |

ნახაზის დასახელება

ბეშმა 28.500 ნიშნულზე

პროექტის #: HA-A-212

პროექტის ფორმატი A 1 | ცვლილება -

# ტურისტული ცენტრის მშენებლობა ბათუმში, ბულვარ ფრონტზე

| | |
|---|---|
| Operator | Office |
| | Starwood Hotels & Resorts<br>Starwood Capital Licensee and Services Company (HVA) Rue Belliardstraat 2-6 B-1000 Brussels Belgium |
| Client | Office |
| | RAKIA Georgia LLC<br>Javakheti District, Akhalkalaki Municipality, Akhalkalaki, Tsereteli Street, 0101 Georgia Tel: +971 3 2016000 |
| Project manager | Office |
| | BATES<br>architects and engineers<br>12A Tbilisi Rustaveli Ave Sunja 1113 Bulgaria Tel: +359 88 7527898 ; +359 2 9802249 www.bates.eu.com |
| Interior architecture | Office |
| | wrightassociates<br>interior architecture GmbH<br>Bayerische Landstrasse 35 D-80469 München Germany Tel: +49 (0)89 540 4648 -0 Fax:+49 (0)89 540 4648 - 19 http://www.wrightassociates.de |
| | Office<br>619 Gamsakhurdia Tbilisi, Georgia<br>Tel: +995 (32) 2 37 19 91<br>E-mail: fleisenerd@mail.com |

| | |
|---|---|
| ტექნიკური პირობები | ხელშეკრულება |
| ტექნიკური ზედამხედველობა | ხელშეკრულება |
| ავტორი | ხელშეკრულება |
| ინტერიერის დიზაინერი | ხელშეკრულება |
| ლანდშაფტის დიზაინერი | ხელშეკრულება |
| ელექტრომოწყობილობები | ხელშეკრულება |
| სანტექნიკა | ხელშეკრულება |
| ვენტილაცია | ხელშეკრულება |
| სამაგრები | ხელშეკრულება |
| ხანძარსაწინააღმდეგო სისტემა | ხელშეკრულება |
| სამშენებლო მოედანი | ხელშეკრულება |
| ელექტრომომარაგება | ხელშეკრულება |
| წყალმომარაგება | ხელშეკრულება |
| კანალიზაცია | ხელშეკრულება |
| ტელეფონიზაცია | ხელშეკრულება |
| ინტერნეტი | ხელშეკრულება |
| ტელევიზია | ხელშეკრულება |
| ლიფტები | ხელშეკრულება |
| ესკალატორები | ხელშეკრულება |
| ავტოსადგომი | ხელშეკრულება |
| ბაგირული გზა | ხელშეკრულება |
| ბაგირული გზა | ხელშეკრულება |
| ბაგირული გზა