თელასის შენობა

ბეტონის ღობე

ღობე ბლოკის 0.4x2.0

შენობა

ვქ,ს.

ბორდიული

შენობა

ვქ,ს.

ტროტუარი

გაზის მილსადე

ღობე ბლოკის 0.4x2.0

ელ.სადენი

ავტო სადგომი

ტროტუარი

ბორდიური

ტროტუარი

ღობე ბლოკის 0.4x2.0

ბორდიური

ბორდიური

ასფალტის გზა

ტროტუარი

ავტო სადგომი

2,243

4,286

16,506

8,500

8,441

7,239

17,007

1,737

27,000

5,126

17,676

10,600

5,069

35,498

42,604

20,500

3,737

H=L/Y

19.500=7.800/0.4

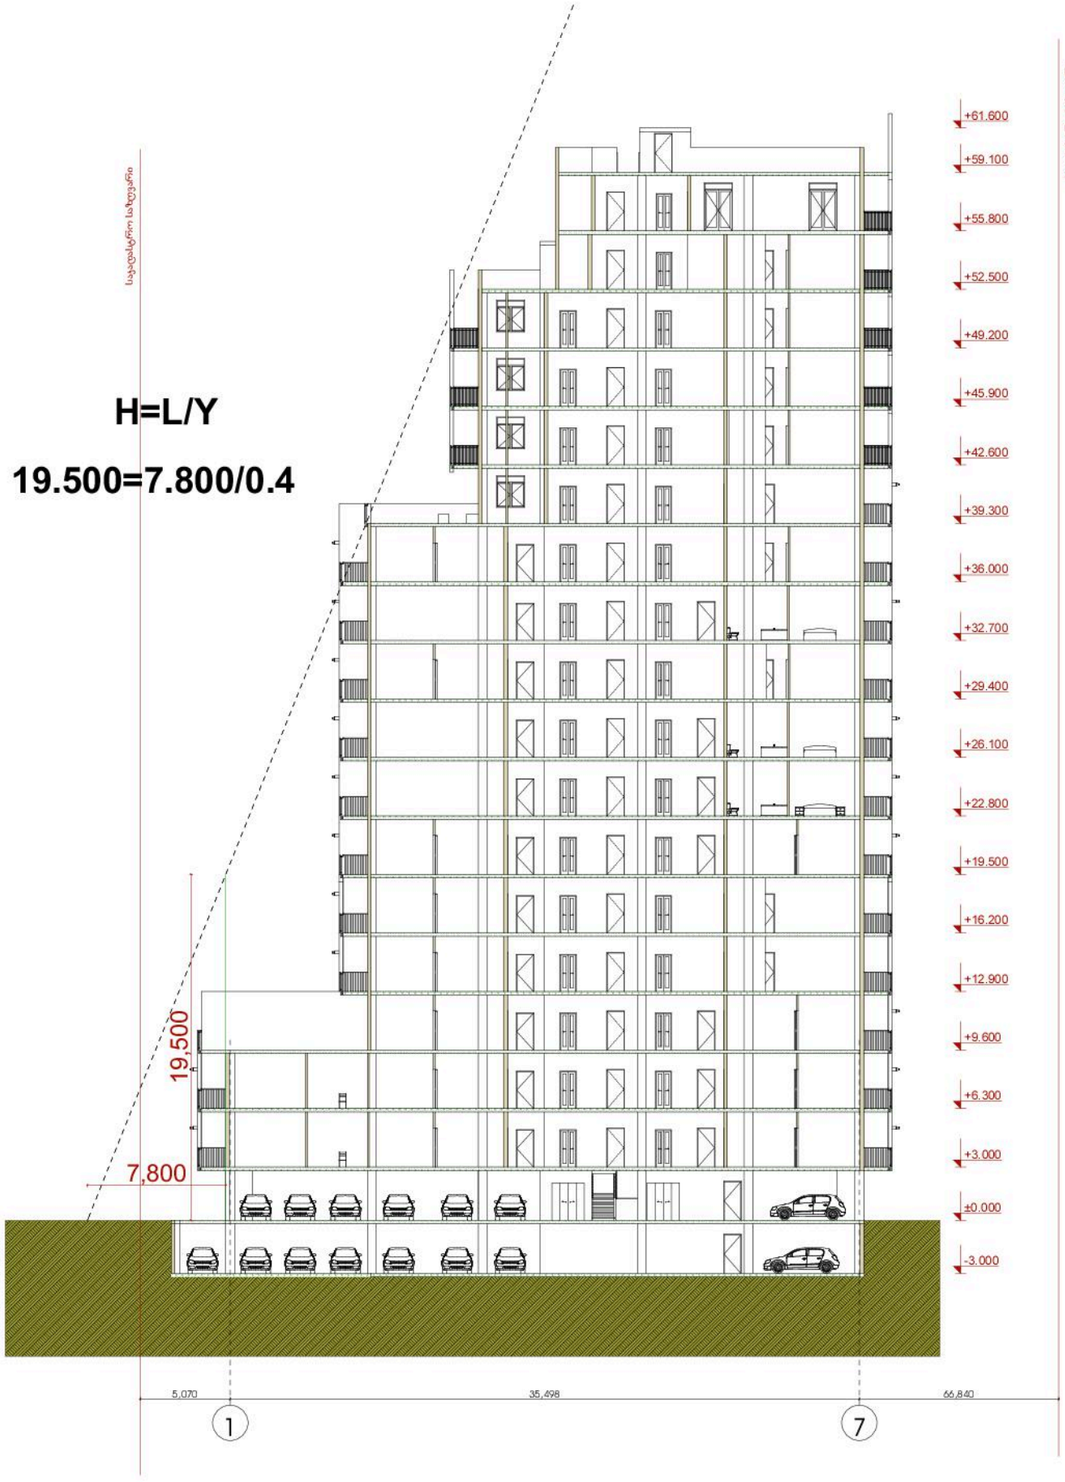

H=L/Y

25.440=10.176/0.4

