
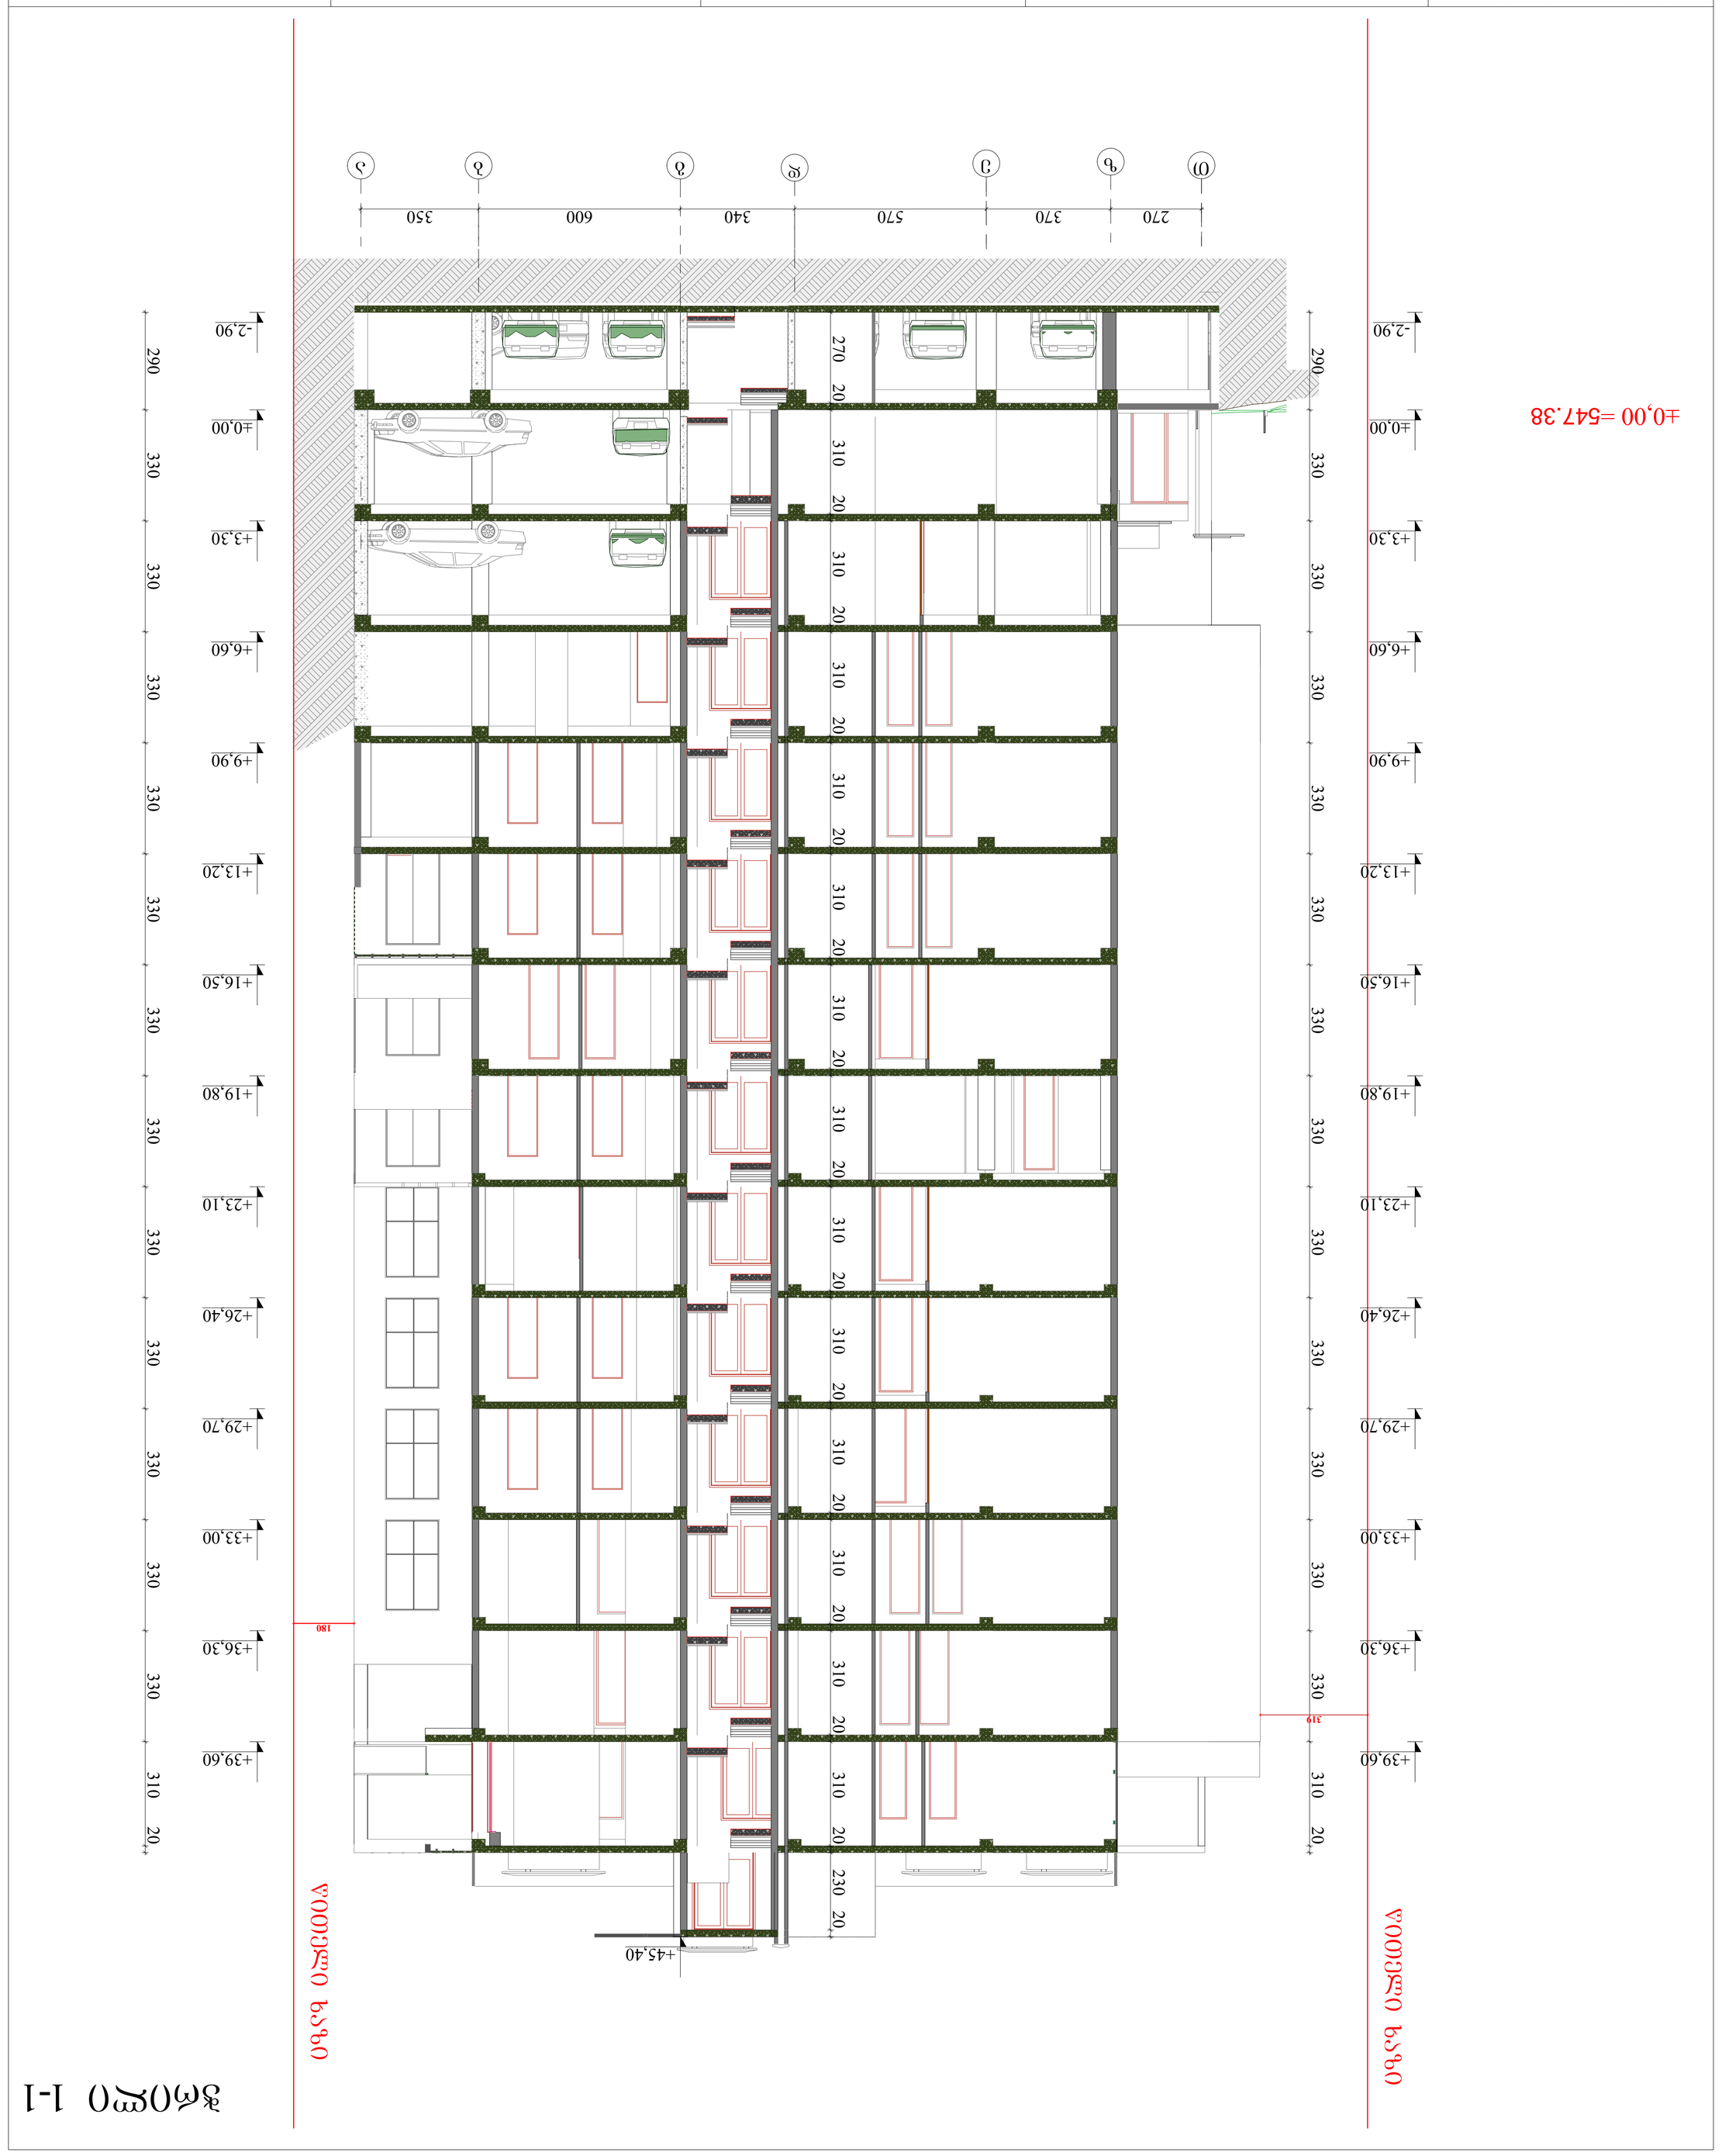

ჭრილი 1-1

მასშტაბი 1:100

ჭრილი 2-2

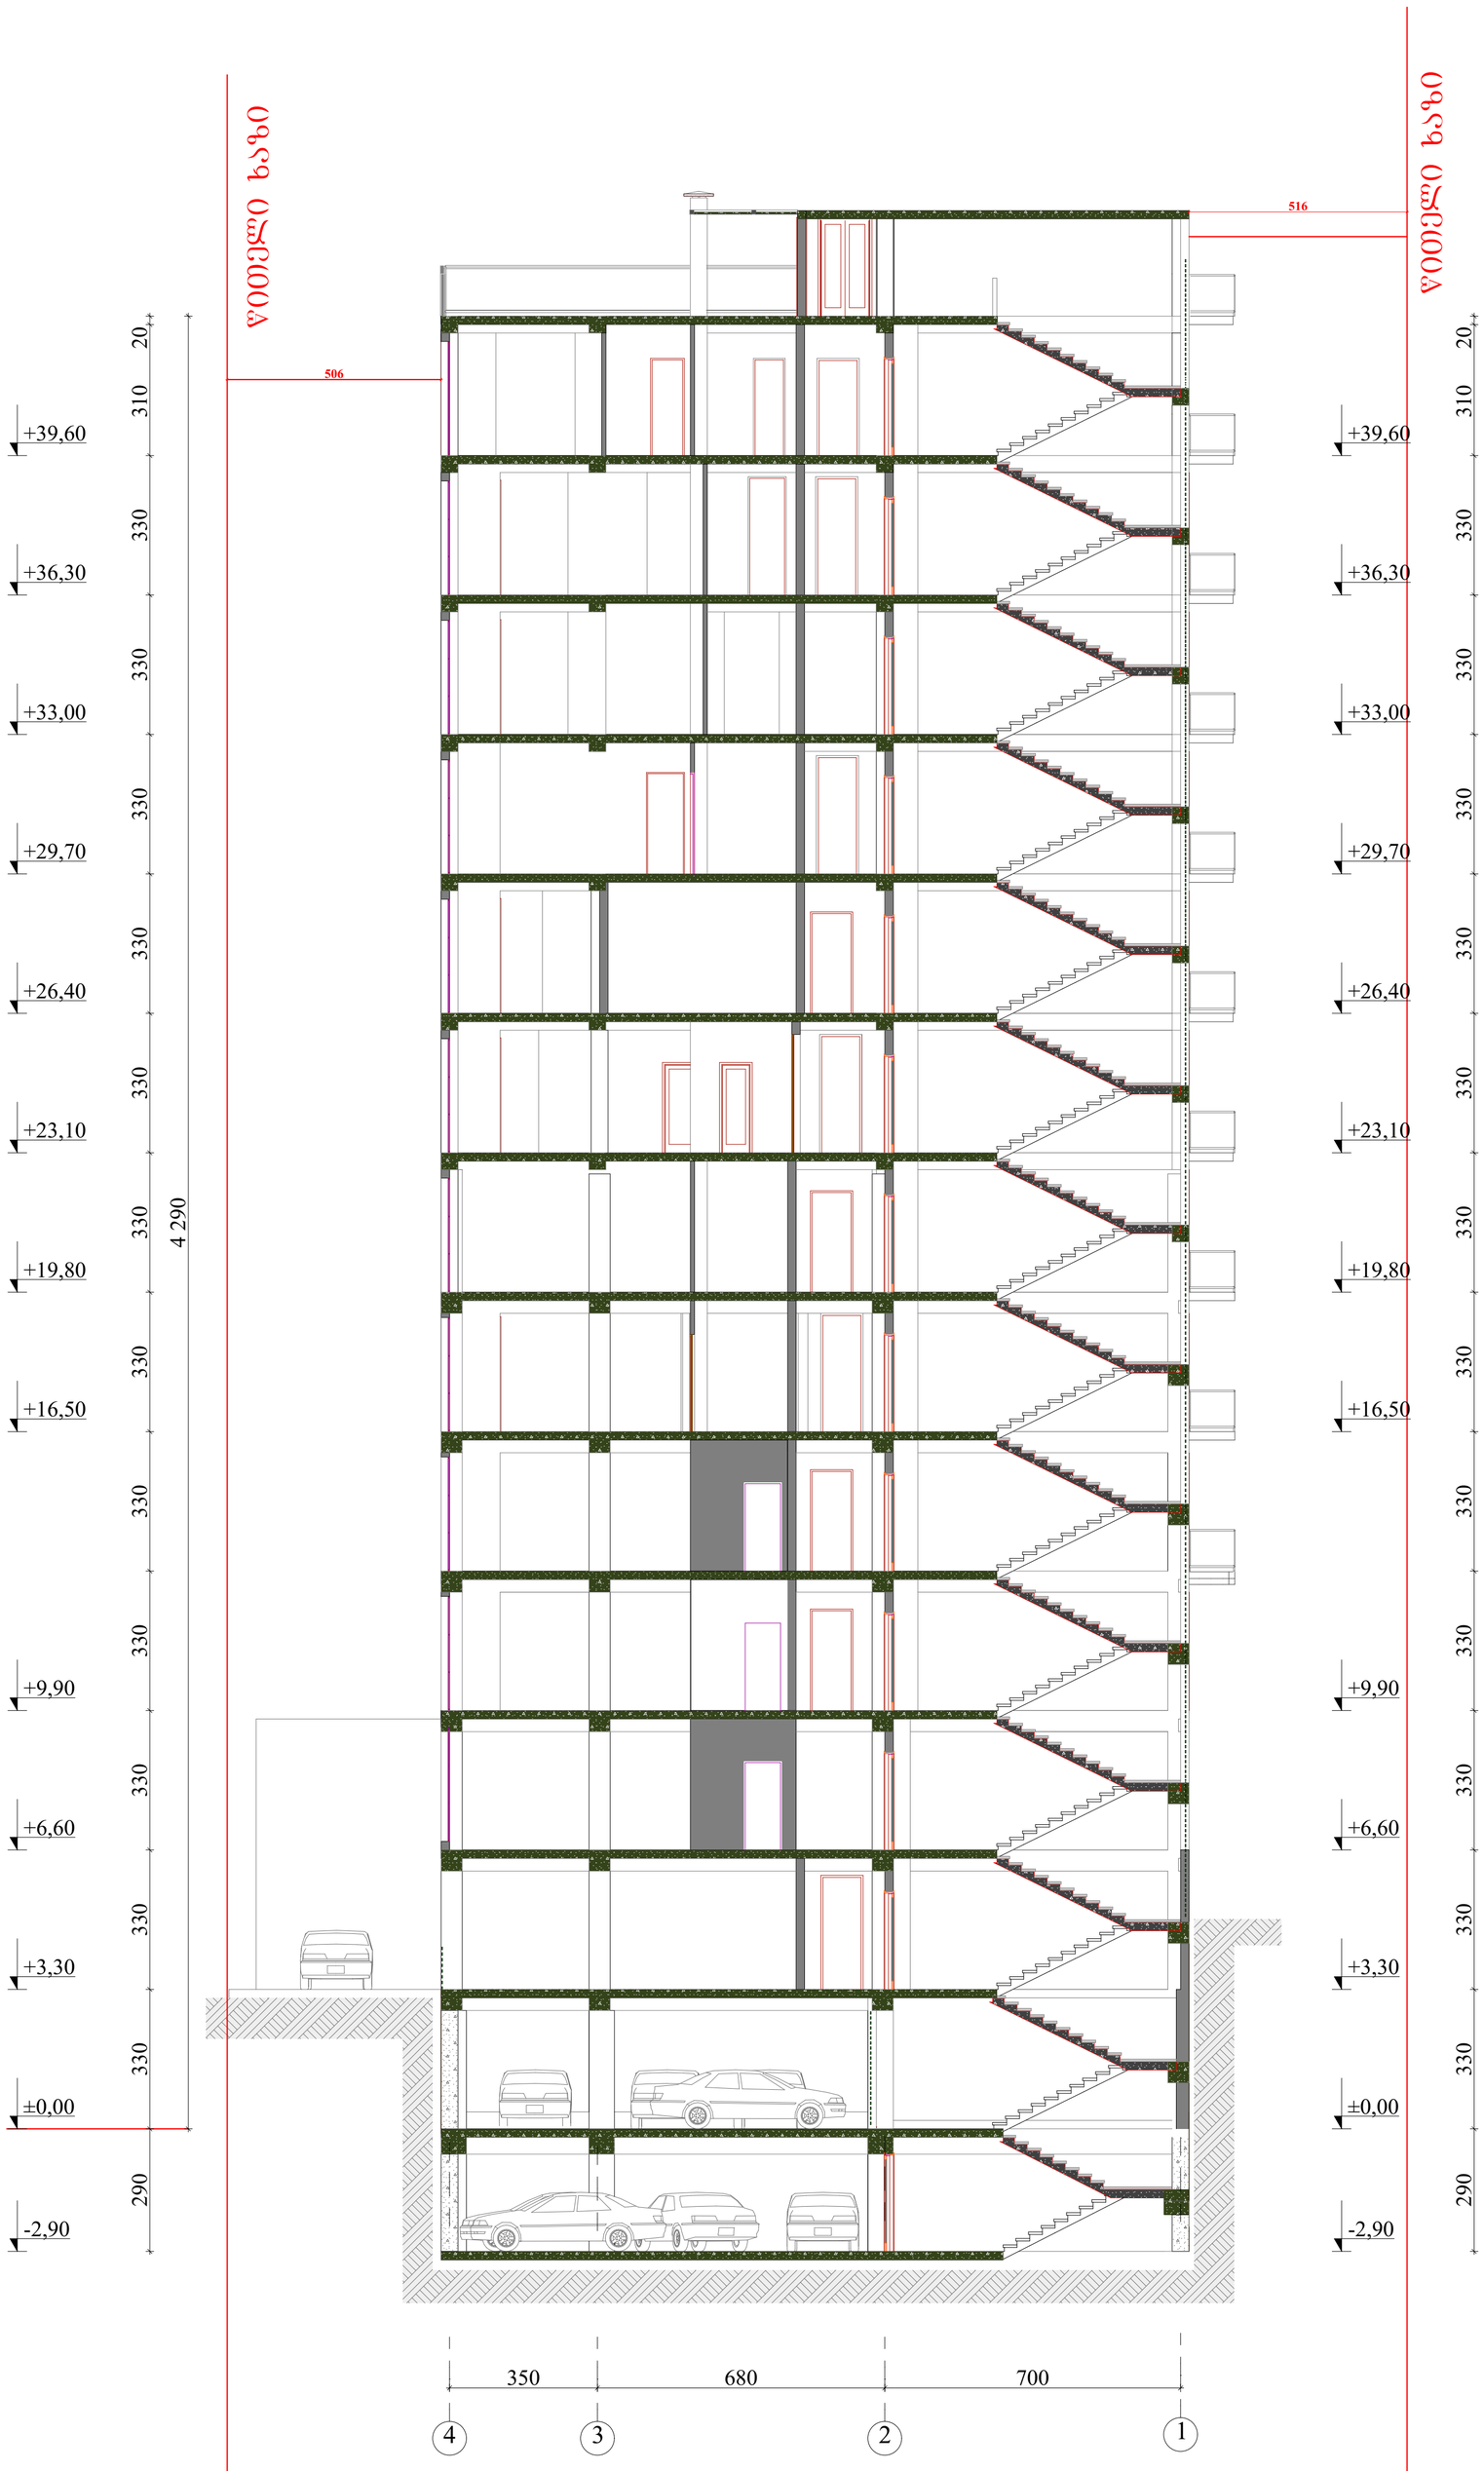

±0,00 =547.38

ე ქ ს ა ლ ი კ ა ც ი ა	ტექნიკურ-ეკონომიური მაჩვენებლები	შენიშვნა	შპს "ოიქს დეველოპმენტი"		მრავალბინიანი საცხოვრებელი სახლის პროექტის კორექტირება	
			დირექტორი	ზ. ბაჩიაშვილი	დამკვეთი: ზ.ბაჩიაშვილი	დაკვ. №
			არ. მთ არქ.	ნ. ავშანდაძე	ქ თბილისი, ბაგები, წყნეთის გზატკეცილი №36ა (ნაკვეთი 01.14.08.002.013)	2015 წელი
			შესრულა	ნ. ავშანდაძე		სტად: პროექტი
					არქიტექტურული ნაწილი	
					ჭრილი 2-2	მასშტაბი - 1:100