საქართველო

ქ. თბილისის მერია


სსიპ ქ. თბილისის არქიტექტურის სამსახური

ქ.თბილისი, ბელიაშვილის ქ. , კინოსტუდიის მოპირდაპირედ ფაქტიური მდგომარეობით ფართის უცვლელად კორექტირებული 3498 კვ.მ. მიწის ნაკვეთის


გეგმა

სამსახურის უფროსი
ა. ბოჭოიძე

სიტუაციური 1:2000

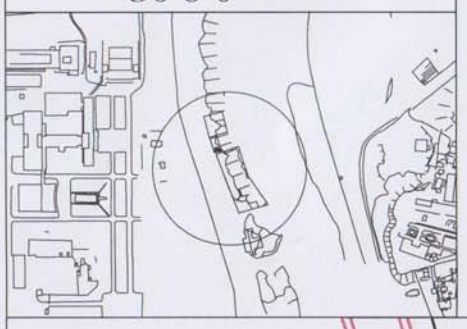

მიწის ნაკვეთის გამოყენების პირობების მომზადების განყოფილება		
განყოფილების უფროსი		
მთავარი სპეციალისტი		
საინვესტიციო განყოფილება		
განყოფილების უფროსი		
მთავარი სპეციალისტი		

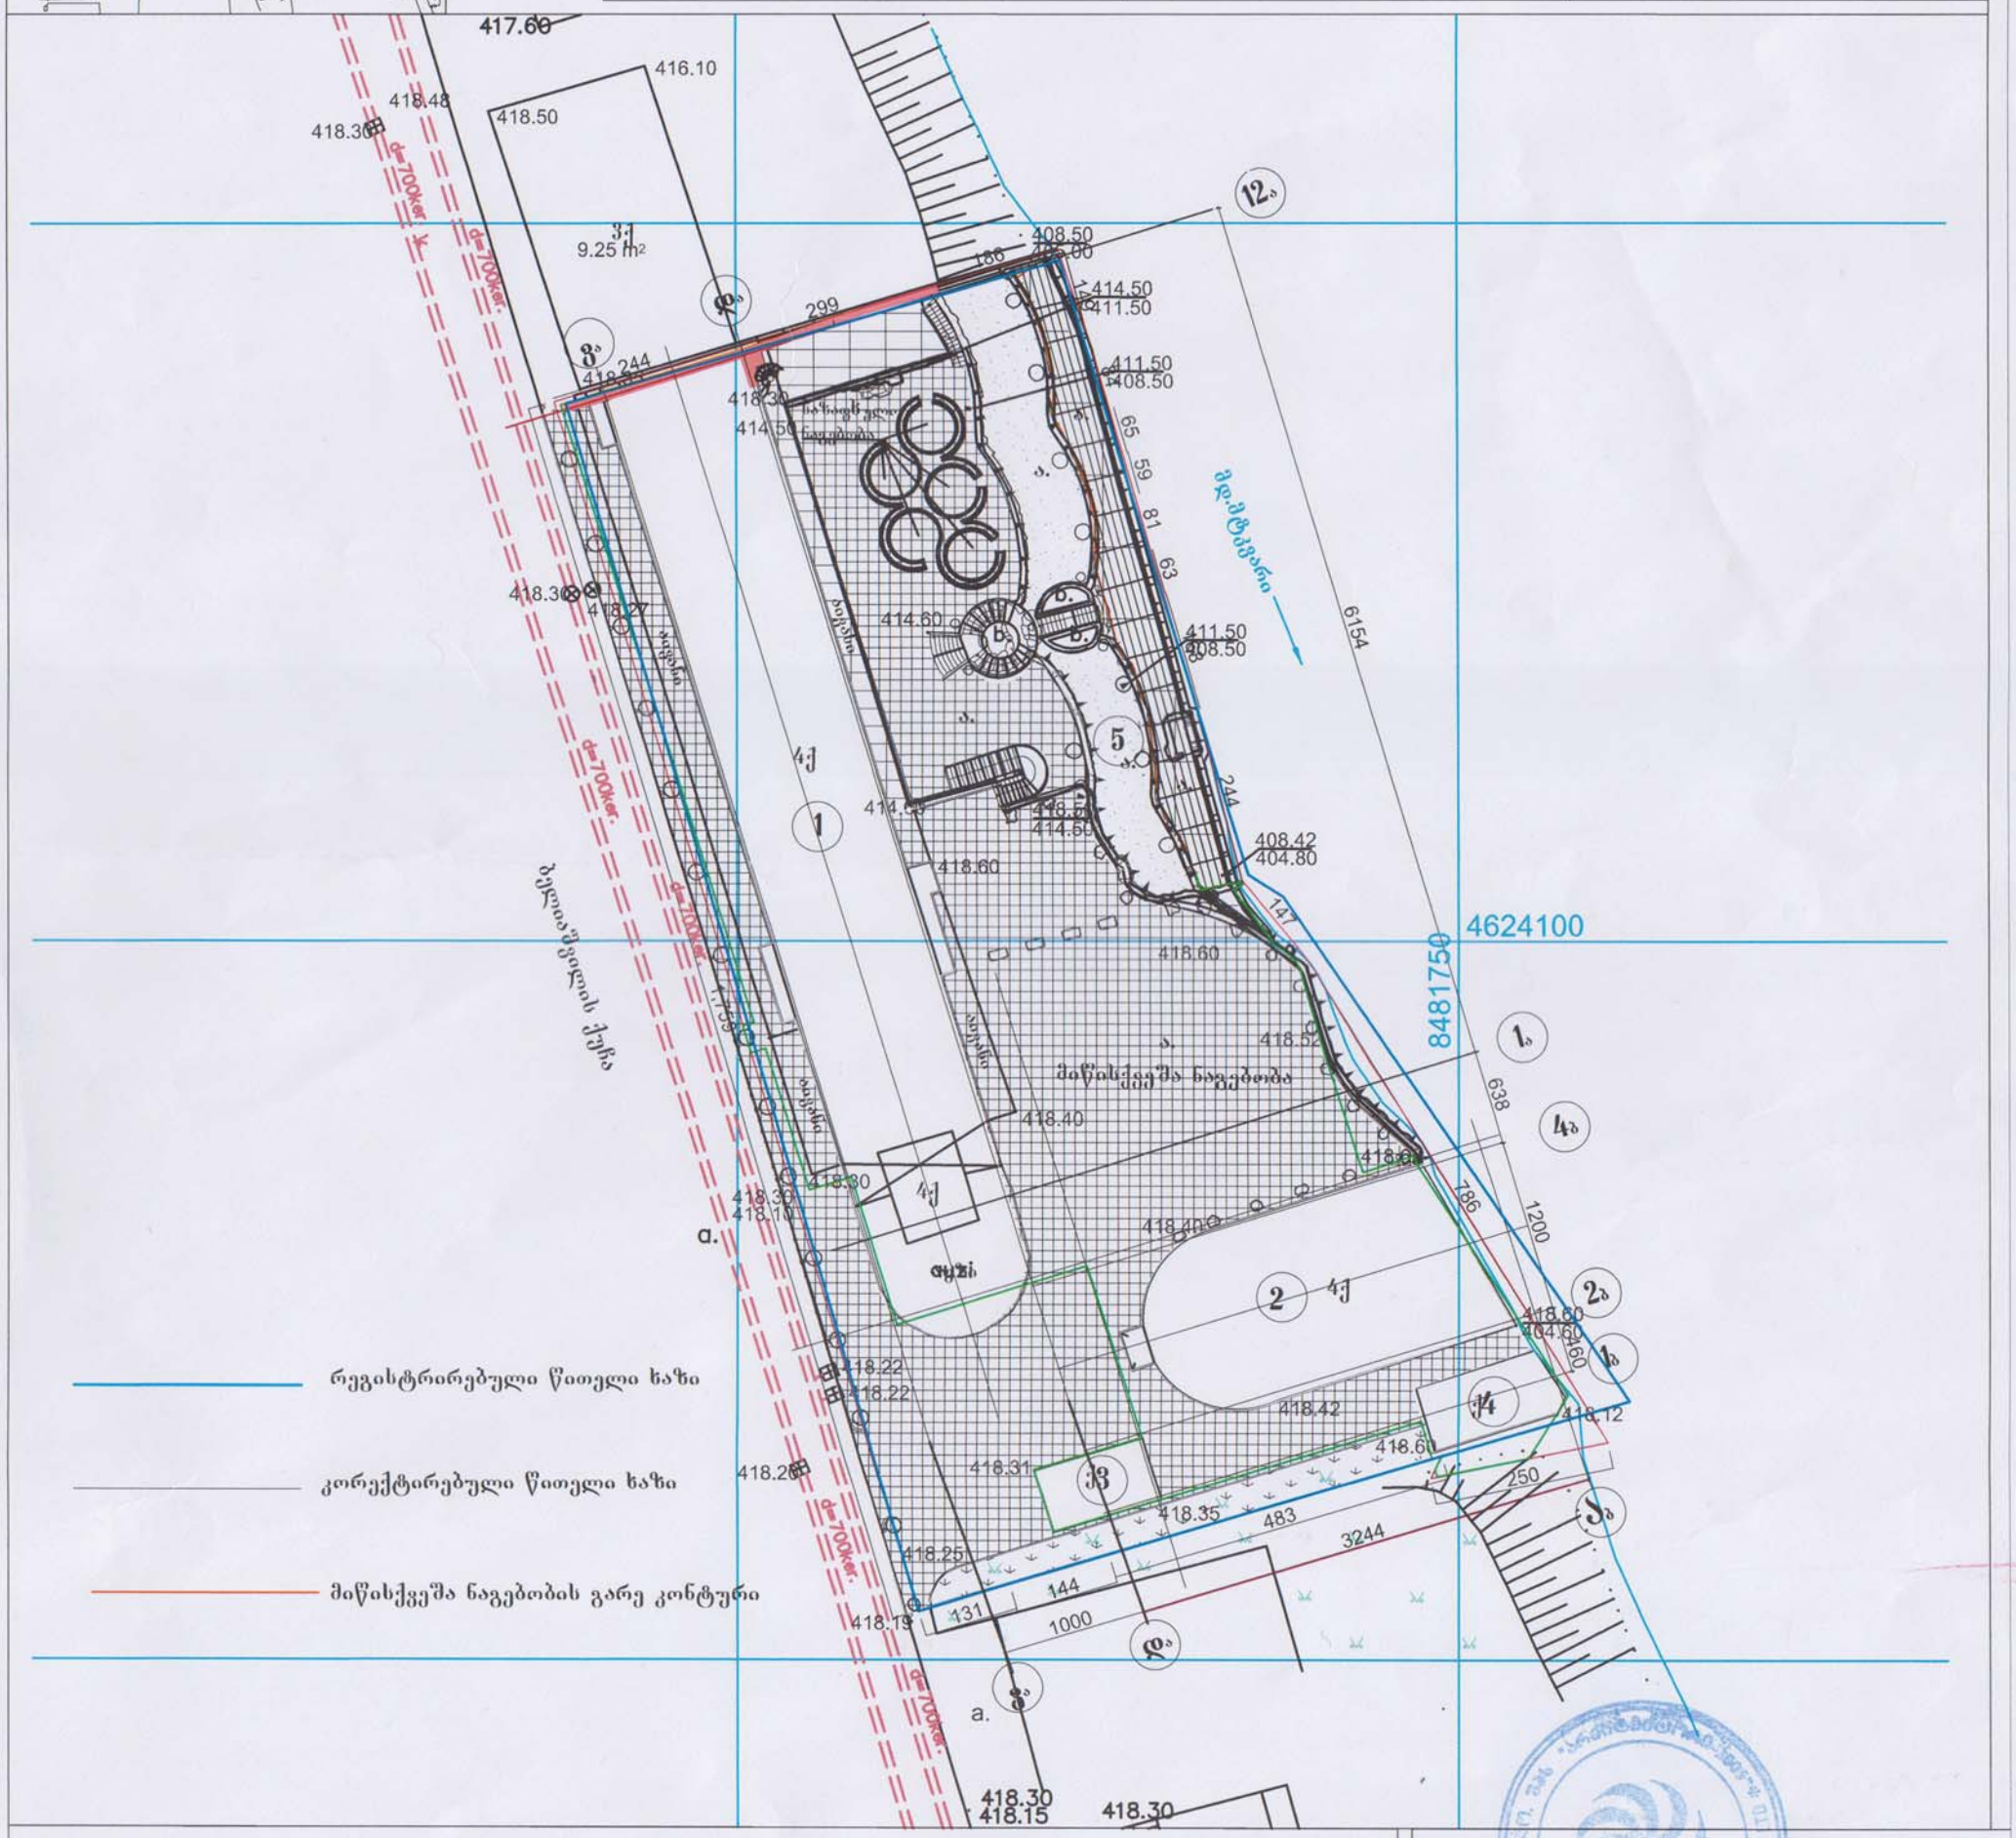

რეგისტრირებული წითელი ხაზი

კორექტირებული წითელი ხაზი

მიწისქვეშა ნაგებობის გარე კონტური

საცხ. სახლი	ხის ღობე	ბენზინგასამართი	წყალი
არასაცხო . სახლი	ცხაურიანი ღობე	რკინიგზა	კავშირგაბმულობა
მშენებარე შენობა	კეტელი	ოპტიკურ კოორდინატები	კანალიზაცია
სატრანსფორმატ. ჯიხური	ქვის ღობე		სანაღვრე კანალიზაცია
ფარდული	წიწვოვანი ხე		გაზი
რეზერ. რეზერვუარი	ფოთლოვანი ხე		დაბალი ძაბვის ელექტრო ხაზი
ელ. გადამცემი ხაზი	ფლატე		მაღალი ძაბვის ელექტრო ხაზი

შპს ,,არქიტექტორი 2005“

მისამართი: ბელიაშვილის ქ.კინოსტუდიის მოპირდაპირედ

დირექტორი		ს.ფასაძე	შესრ. თარიღი
აშხომყველი		თ.შამუგაშვილი	01.11.2012 წ.
კომშ. შესრ.		გ.თევზაძე	მასშტაბი 1:500
დამკვეთი		თ.ბადდაგაძე	