ფასადი 1-6 ღერძებში მ 1:200

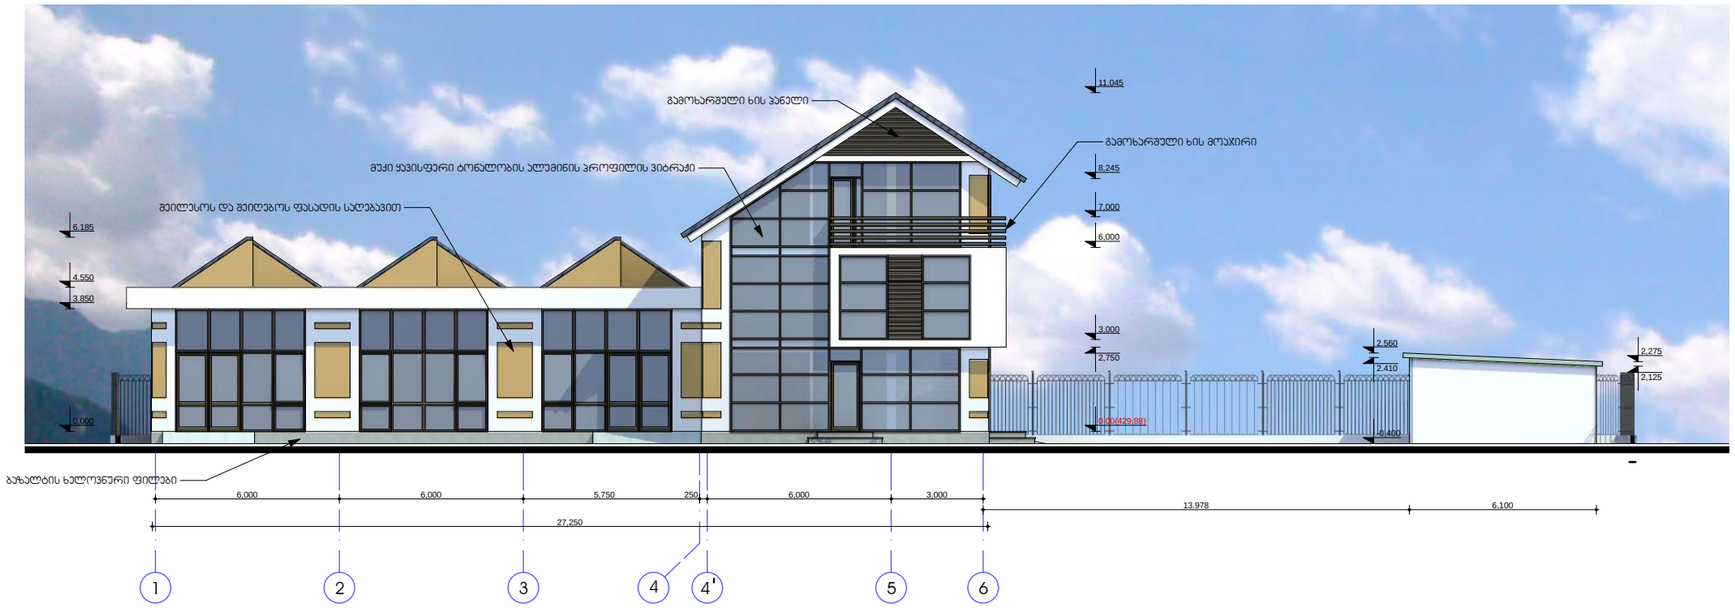

ფასადი ა-ზ ღერძებში მ 1:200



შენიშვნა:

ფასადის ფერი შერჩეულია "ფერწილაძის ფერების კატალოგის მიხედვით:
1) თეთრი-EDELWEISS A4
2) ყვითელი-AUTUMN VISTA M15

შპს "ვემე 61"	თანამდებობა	ხელმოწერა	გვარი	ქ. თბილისი ჯაჯე-საბურთალოს რ-ნი მეაბრეშუმეობის ს/ს ინსტიტუტის მიმდებარედ შპს "ელ ჯეფი" ს კუთვნილ ტერიტორიაზე თეთრუულის სარეცხი სანარმოს და ავტოსამრეცხაოს პროექტი		
	დირექტორი		ნ. ჩხეტიანი			
	პრ. ავტორი		ნ. ჩხეტიანი	არქიტექტურული ნაწილი	დაკვეთა №	
	შესრულა		ზ. ჯაფარიძე		სტადია	
				ფასადი 1-6 ღერძებში ფასადი ა-ზ ღერძებში	მასშტაბი	1:200
					ფურც. რაოდ.	9
					ფურცელი	ა-8


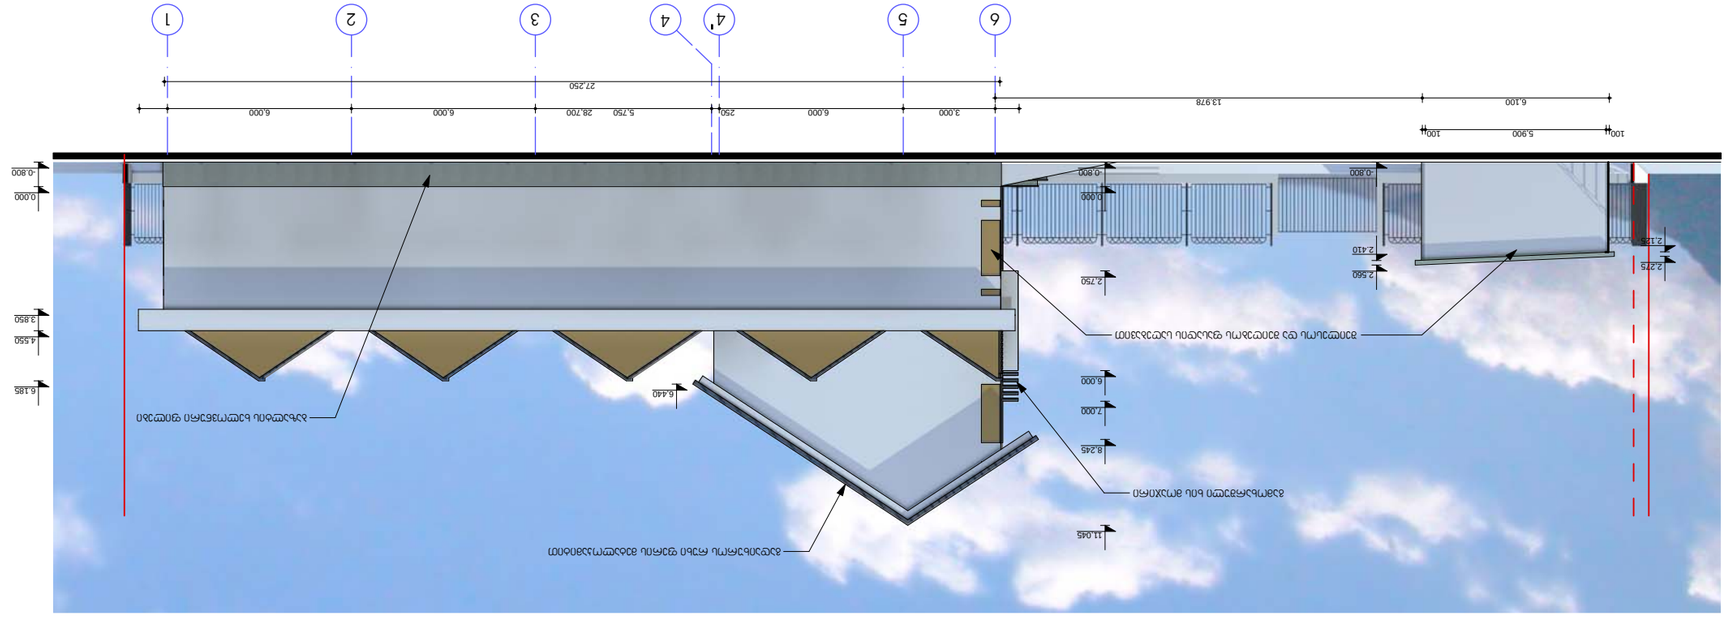


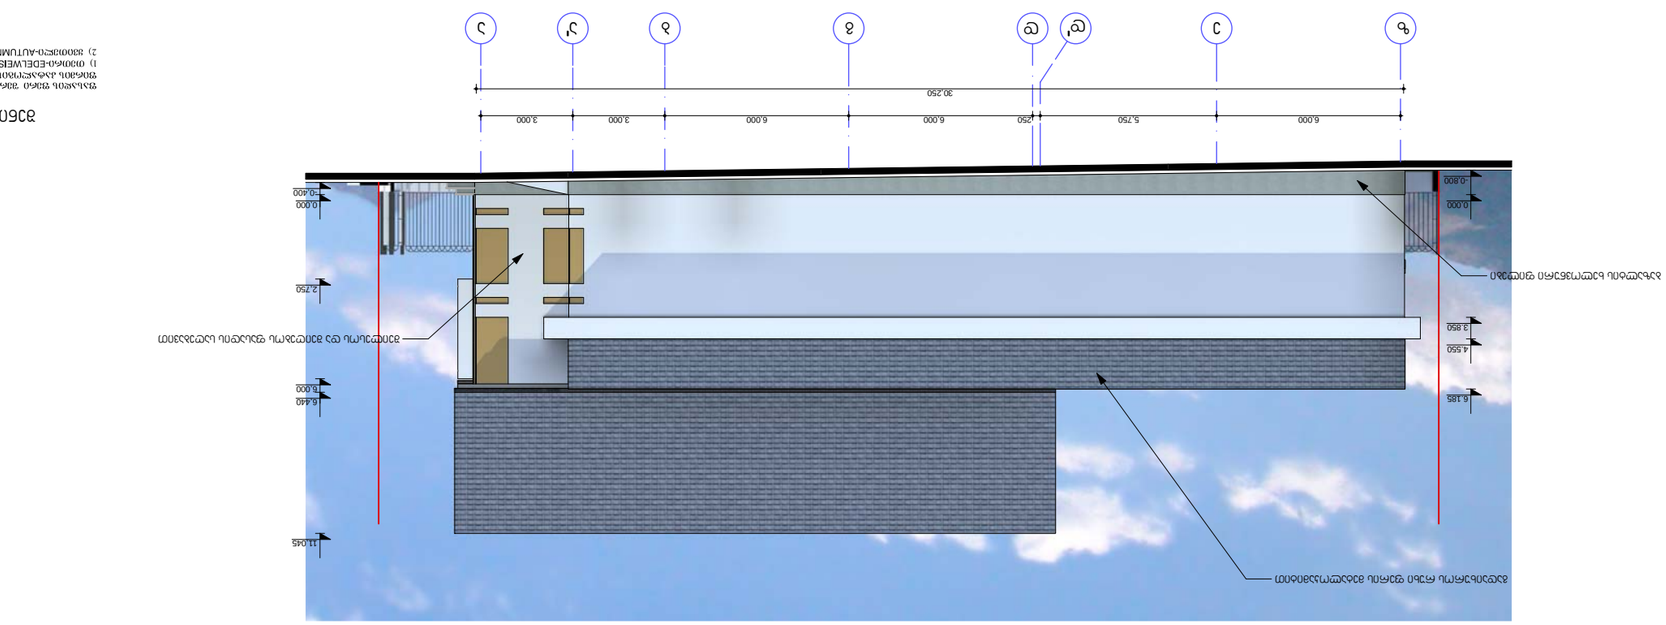





