შ.პ.ს. „როსი“ L.t.d. „ROSI“
მუხიანის II მ/რ კორპ № 4 599-18-12-21

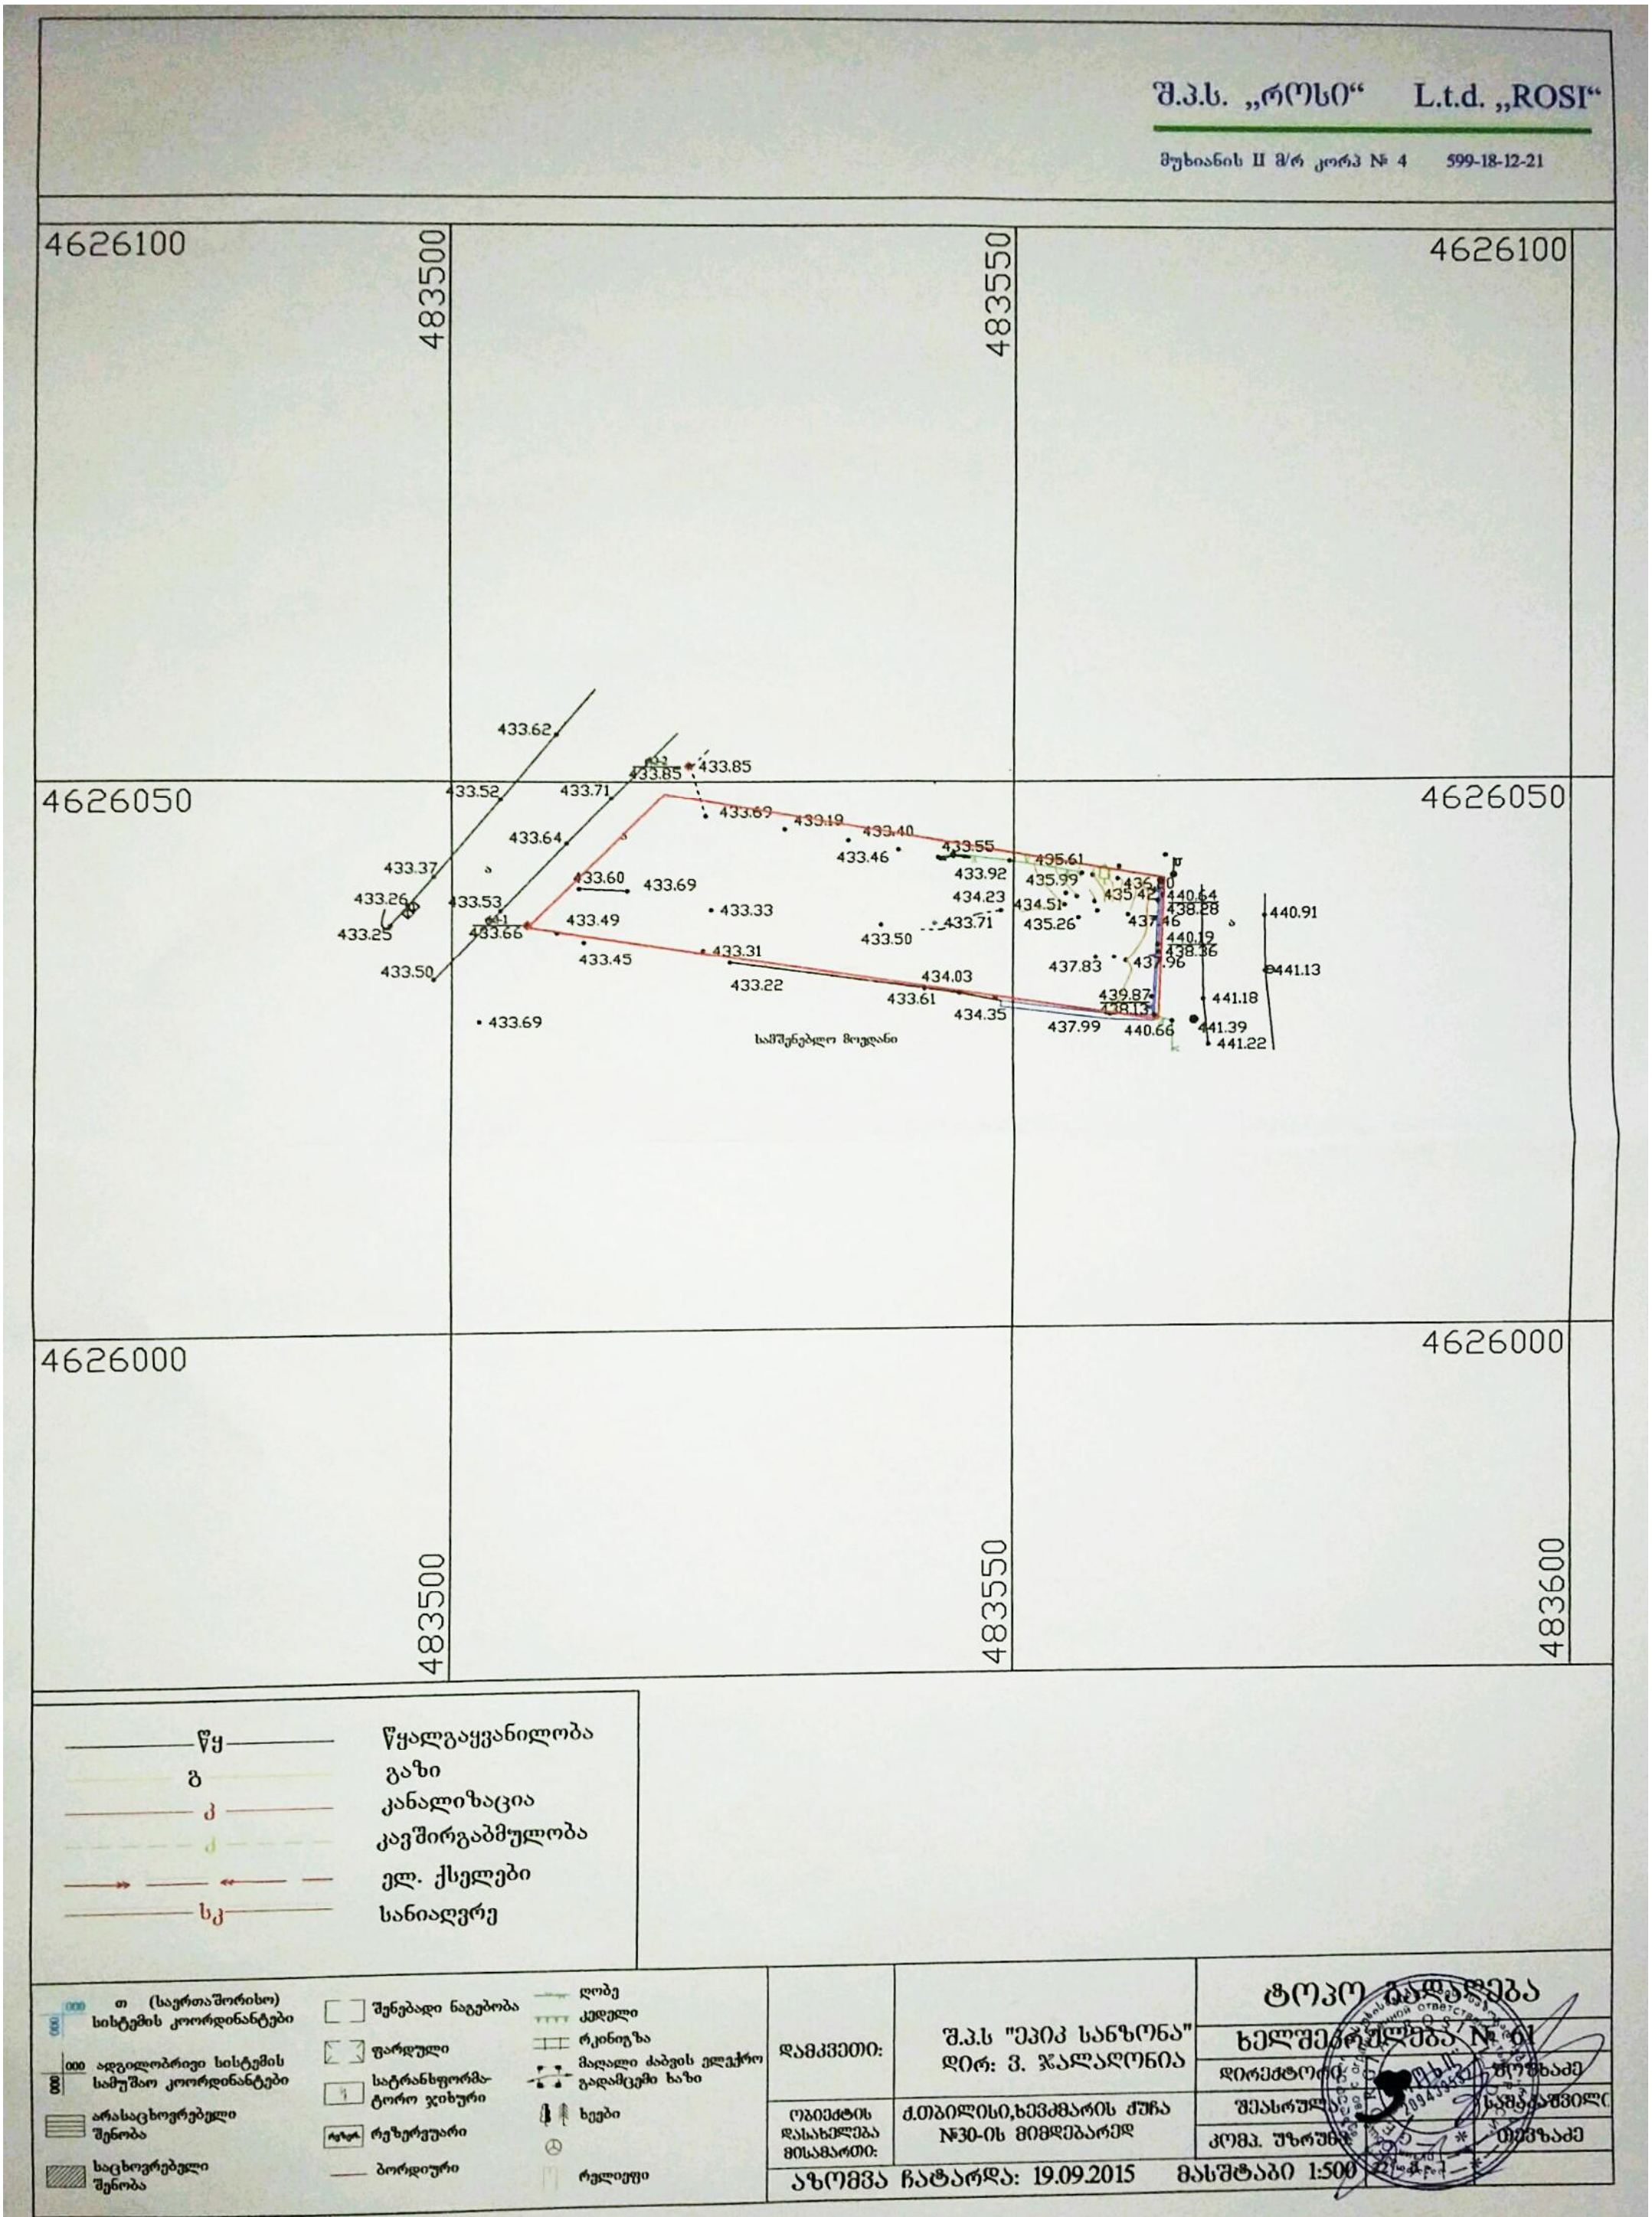

წყ	წყალგაყვანილობა
გ	გაზი
კ	კანალიზაცია
ქ	კავშირგაბმულობა
	ელ. ქსელები
სკ	სანიაღვრე

თ (საერთაშორისო) სისტემის კოორდინატები
ადგილობრივი სისტემის სამუშაო კოორდინატები
არასაცხოვრებელი შენობა
საცხოვრებელი შენობა
შენებადი ნაგებობა
ფარდული
სატრანსფორმატორო ჯიხური
რეზერვუარი
ბორდიური
ღობე
კედელი
რკინიგზა
მაღალი ძაბვის ელექტრო გადამცემი ხაზი
ხეები
რელიეფი

დამკვეთი:	შ.პ.ს "ეპიკ სანზონა" დირ: ვ. ჯალალონია
ობიექტის დასახელება მისამართი:	ქ.თბილისი,ხევძმარის ქუჩა №30-ის მიმდებარედ
ტოპო გეგმა	
ხელშეკრულება № 01	
დირექტორი	შუშხაძე
შეასრულა	სამგალობლი
კომპ. უზრუნ	შუშხაძე

აზომვა ჩატარდა: 19.09.2015 მასშტაბი 1:500

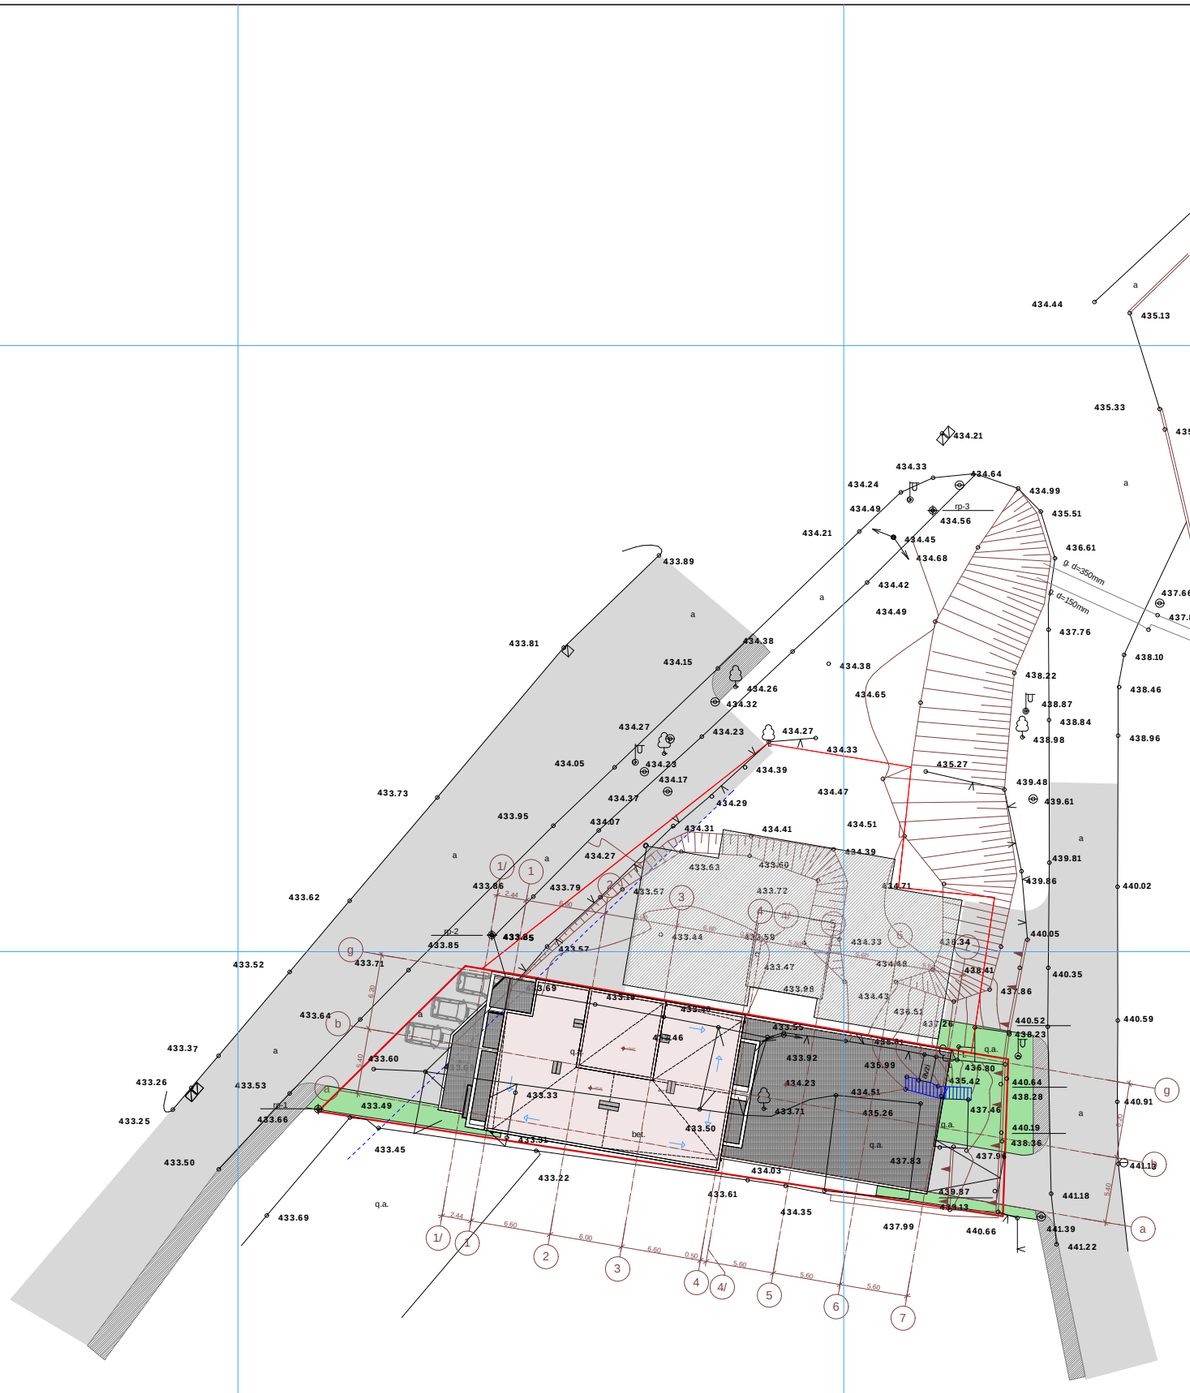

4626000

4834500

eqsplikacia:

teqnikur-ekonomikuri maCveneblebi:

pirobiTi niSnebi

miwis nakveTi sazRvari

arqiteqturuli niSnuli

Wrilisxazi

N

proeqtis saxelwodeba

q. Tbilisi, naZaladevis raionSi
xevZmarisquCa #33-Siarsebul miwis nakveTze
(nak. #01.11.17.001.011)
mravalfunqciuri Senobis proeqti

Sps "epik dizaini"
mis.: q. Tbilisi, mzia Sviliss q. #4
saidentifikacio kodi: 404466289

Tanamdeboba	gvari	xelmowera	TariRi
direqtori	n. sixaruliZe		
pr. avtorebi	n. sixaruliZe		
	a. jobava		
masStabi	1:500	gengegma	
TariRi			
stadia		furclebi	furceli
proeqti		32	a-02