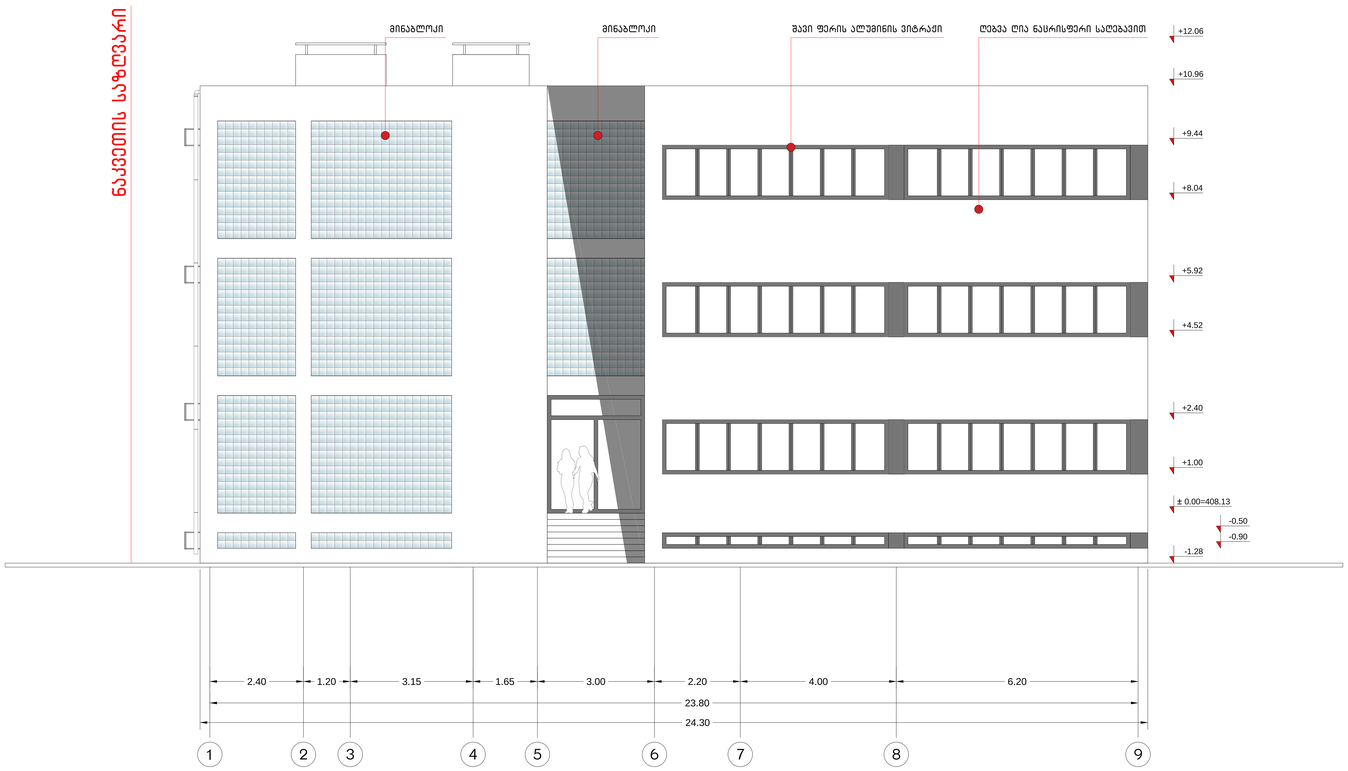

ფასადი 1-9 ღერძებში

დამკვეთი :	შ.პ.ს. "აიბი მთიები"
არქიტექტორი :	თორნიკე დადიანი
ტოპოგადაღება :	შ.პ.ს."საინჟინრო გეოლოგია 2012"
გეოლოგია :	შ.პ.ს."საინჟინრო გეოლოგია 2012"
კონსტრუქტორი:	ა.კორტავა
ნახაზი :	ფასადი 1-9 ღერძებში

მასშტაბი	ფორმატი	გვერდი	თარიღი
1:100	A2		01.10.2015

ფასადი ა-ი ღერძებში

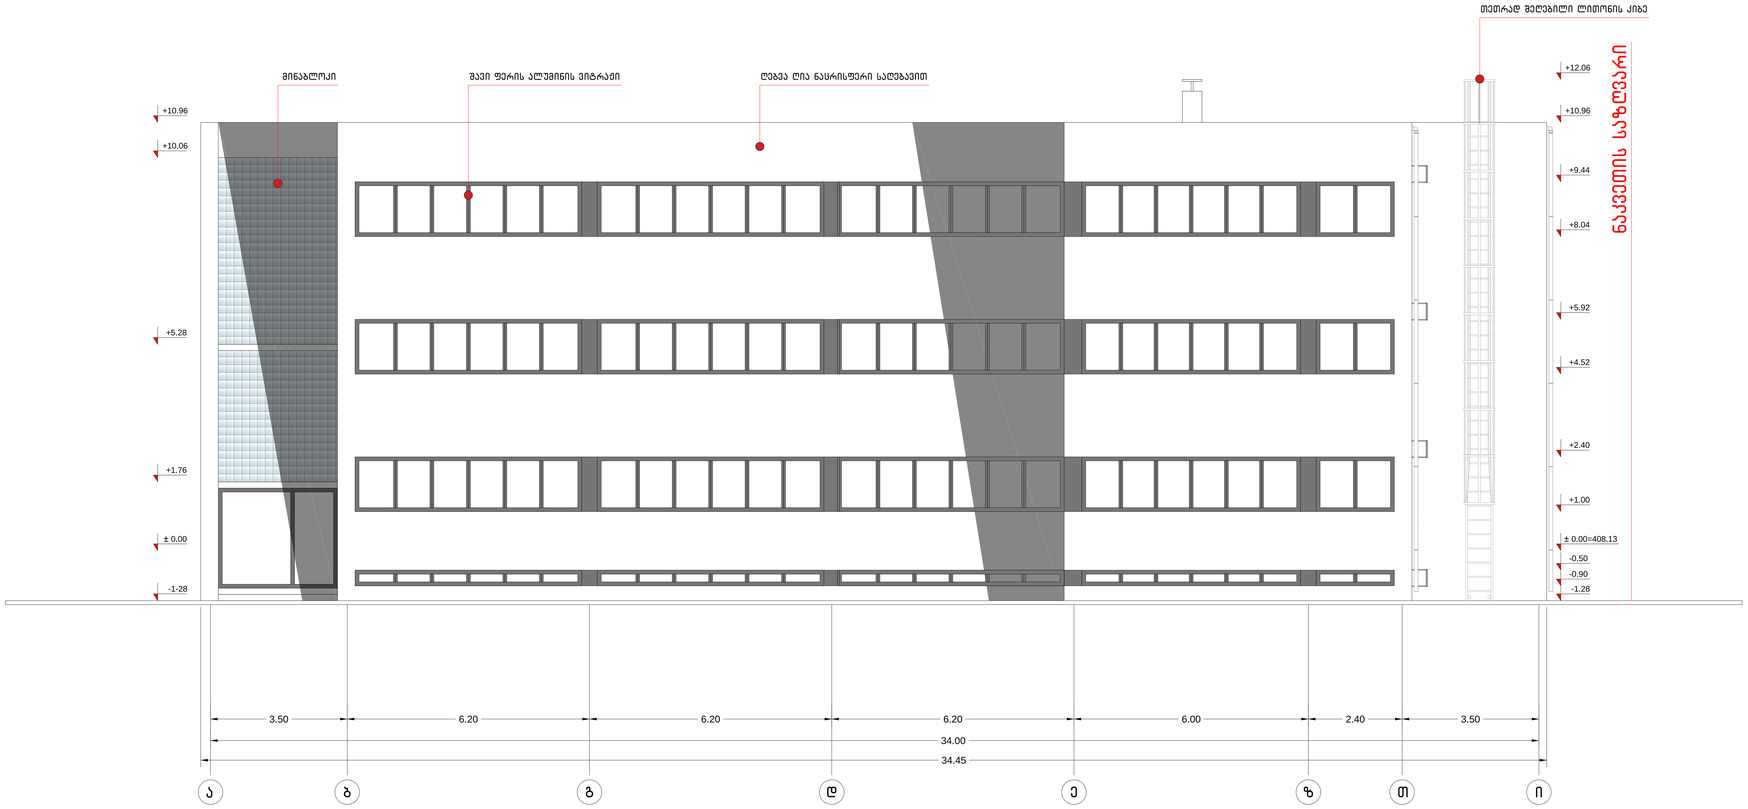

დამკვეთი :	შ.პ.ს. "აიბი მთიები"
არქიტექტორი :	თორნიკე დადიანი
ტოპოგადაღება :	შ.პ.ს."საინჟინრო გეოლოგია 2012"
გეოლოგია :	შ.პ.ს."საინჟინრო გეოლოგია 2012"
კონსტრუქტორი:	ა.კორტავა
ნახაზი :	ფასადი ა-ი ღერძებში

მასშტაბი	ფორმატი	გვერდი	თარიღი
1:100	A2		01.10.2015

ფასადი ი-ა ღერძებში

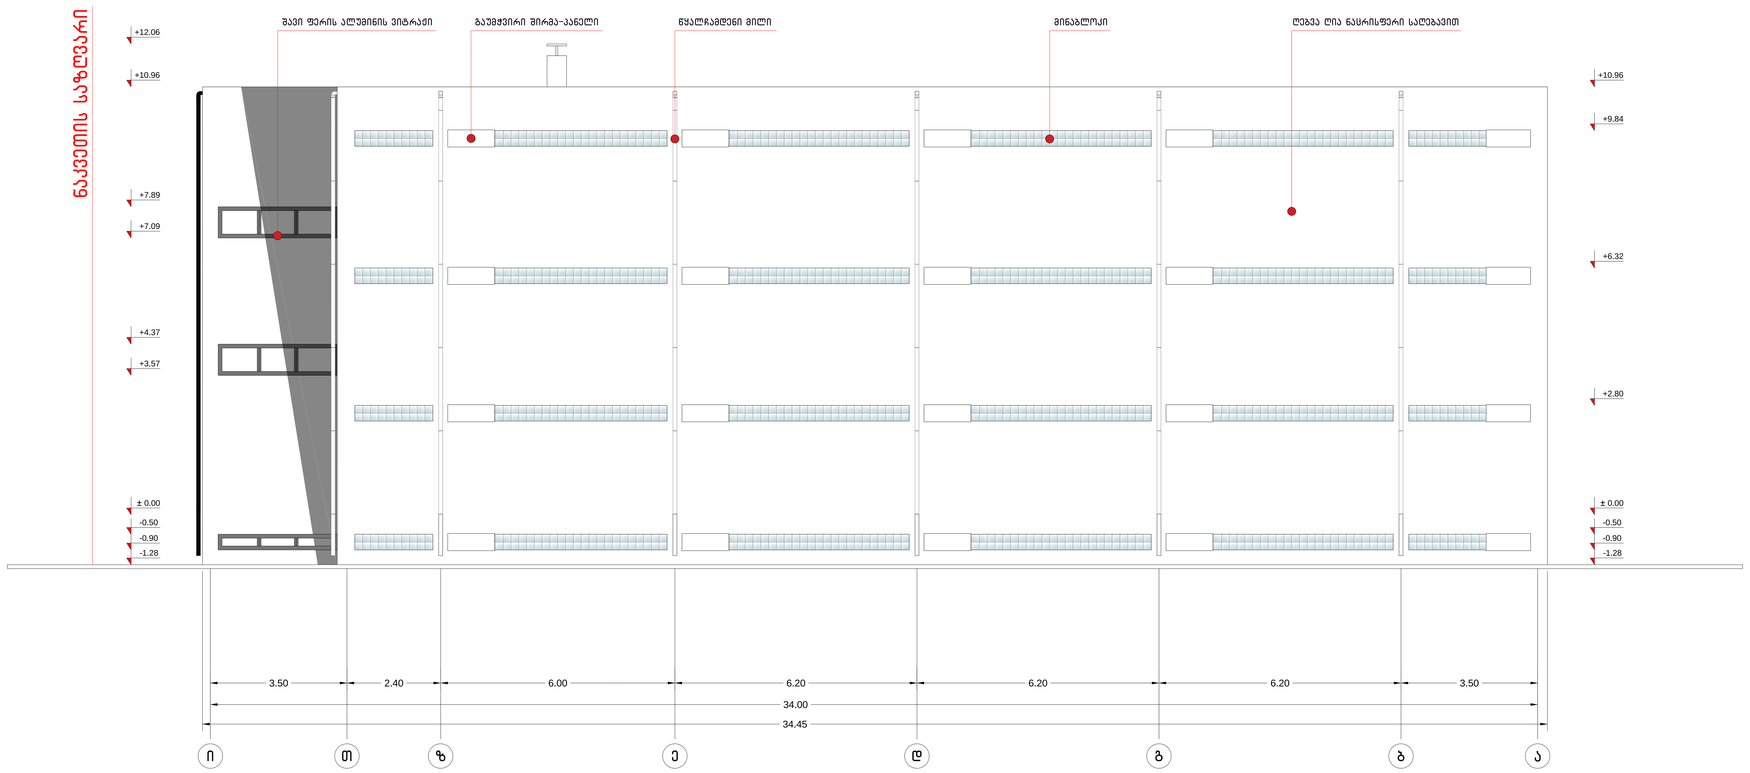

დამკვეთი :	შ.პ.ს. "აიბი მთიები"
არქიტექტორი :	თორნიკე დადიანი
ტოპოგადაღება :	შ.პ.ს."საინჟინრო გეოლოგია 2012"
გეოლოგია :	შ.პ.ს."საინჟინრო გეოლოგია 2012"
კონსტრუქტორი:	ა.კორტავა
ნახაზი :	ფასადი ი-ა ღერძებში

მასშტაბი	ფორმატი	გვერდი	თარიღი
1:100	A2		01.10.2015

ფასადი 9-1 ღერძებში

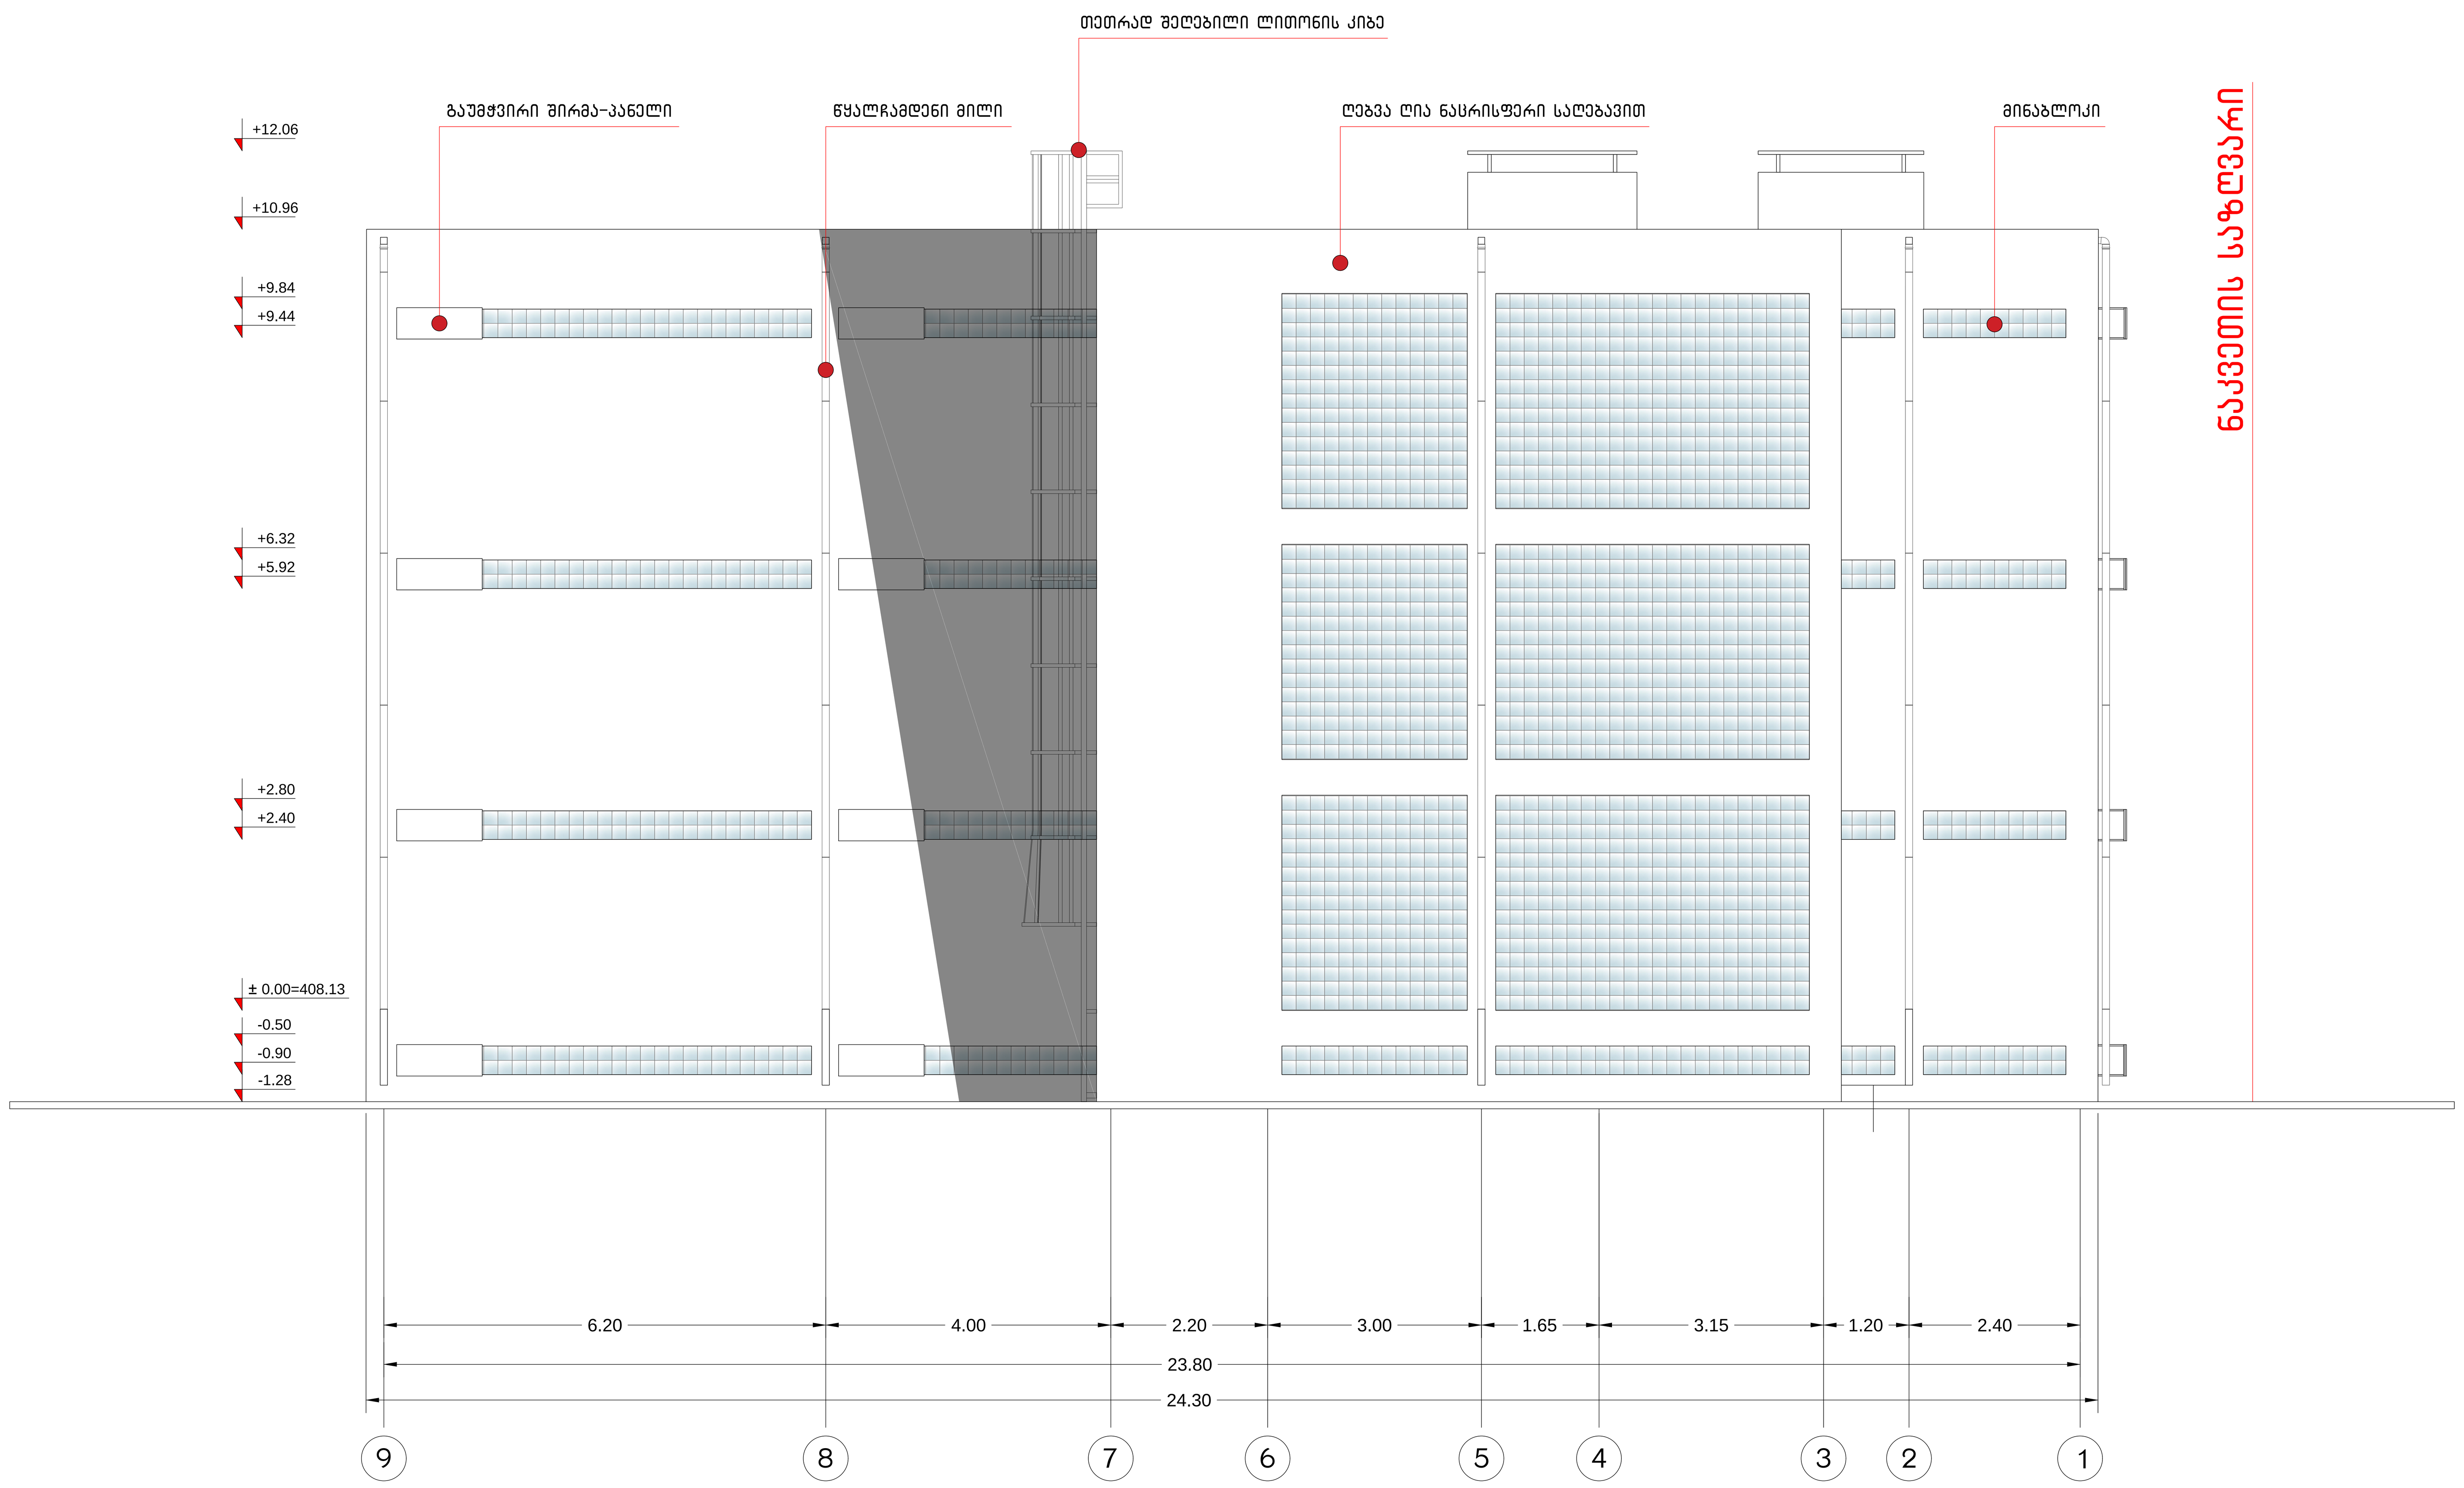

დამკვეთი : შ.პ.ს. "აიბი მთიები"

არქიტექტორი : თორნიკე ლადიანი

ტოპოგადაღება : შ.პ.ს."საინჟინრო გეოლოგია 2012"

გეოლოგია : შ.პ.ს."საინჟინრო გეოლოგია 2012"

კონსტრუქტორი: ა.კორტავა

ნახაზი : ფასადი 9-1 ღერძებში

მასშტაბი	ფორმატი	გვერდი	თარიღი
1:100	A2		01.10.2015